




ÁREAS Y DIMENSIONES

ESC 1:175

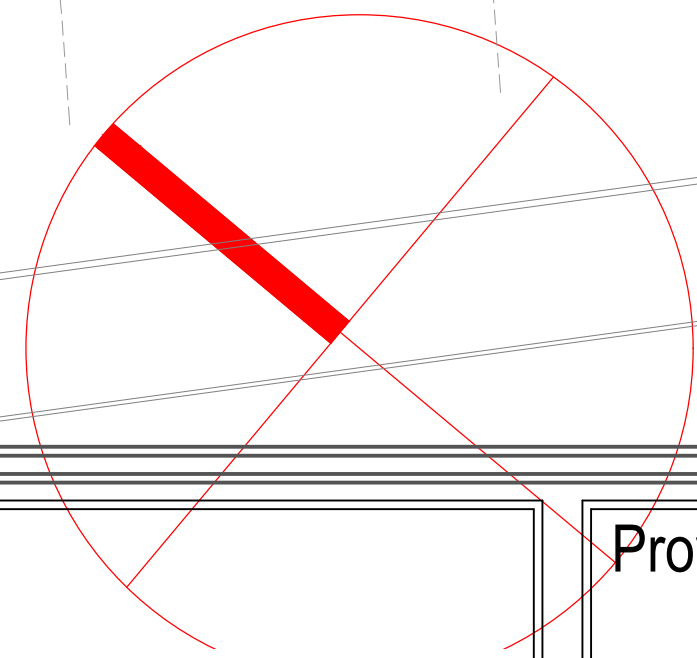

Proyecto: SKATE PARK - MALECON DEL RIO
PARA LA CIUDAD DE BARRANQUILLA

Parque:	SKATE PARK
---------	------------

Dirección:	MALECÓN DEL RÍO
------------	-----------------

Contiene:

ÁREAS Y
DIMENSIONES.

Escala:
1:175

Fecha: **ENERO 2025**

Área del Parque:
2.450 M2

Observaciones

	Fecha
--	-------

CODIGO:

	Fecha
--	-------

ENE. 2025

Ubicación: _____



Archivo:

lano N°:

PA - 1