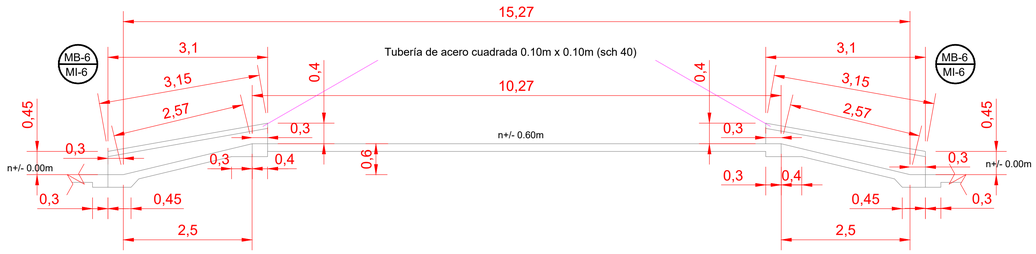

DETALLE DE PERFIL D-FR1-1
ESC. 1:50

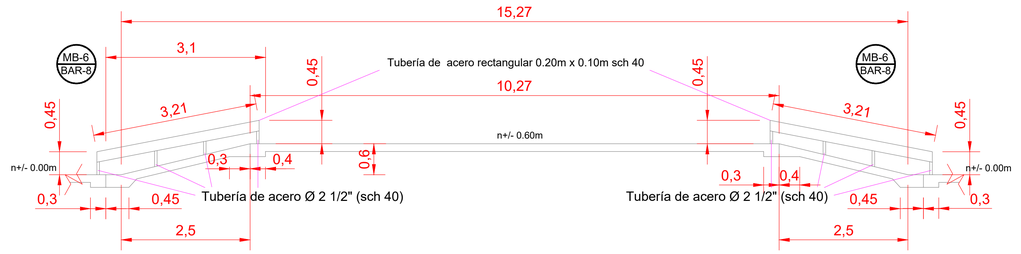

DETALLE DE PERFIL D-FR1-2
ESC. 1:50

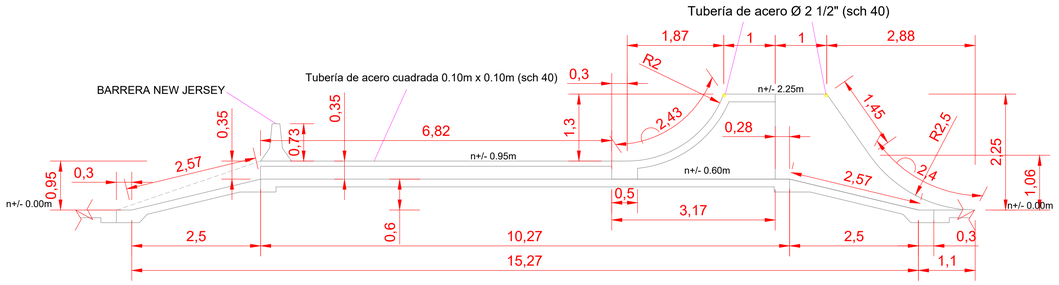

DETALLE DE PERFIL D-FR1-3
ESC. 1:50

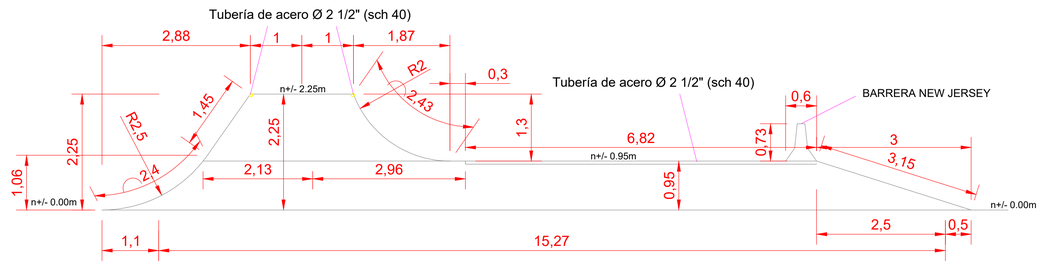

DETALLE DE PERFIL D-FR1-4
ESC. 1:50

ADVERTENCIA El contratista debe verificar la ubicación, la profundidad y la alineación de todos los módulos y elementos a ejecutar. El contratista debe confirmar todas las dimensiones, condiciones del sitio y los cambios de nivel de todos los trabajos. Cualquier discrepancia debe informarse al diseñador y a interventoría a cargo en sitio.
Todas las dimensiones en metros.
Notas:
No escalar

MB -1 Pagina
MI -1 Modulo o Baranda

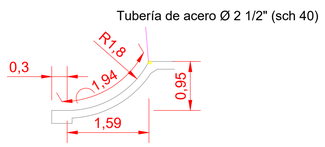

DETALLE DE PERFIL CURVA 0.95M
ESC. 1:50

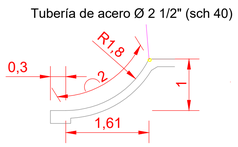

DETALLE DE PERFIL CURVA 1M
ESC. 1:50

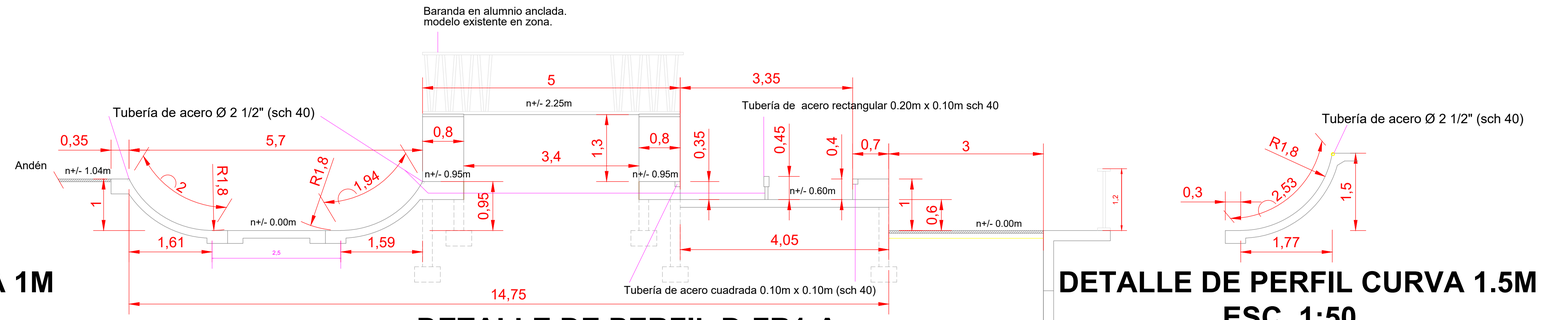

DETALLE DE PERFIL D-FR1-A
ESC. 1:50

DETALLE DE PERFIL CURVA 1.5M
ESC. 1:50

ALCALDÍA DE BARRANQUILLA

Proyecto: SKATE PARK - MALECON DEL RIO PARA LA CIUDAD DE BARRANQUILLA

Parque: SKATE PARK

Dirección: MALECÓN DEL RÍO

Contiene: DETALLES DE PERFIL ZONA FREE RIDE (LIBRE) 1

Escala: 1:50

Fecha: ENERO 2025

Área del Parque: 2.450 M2

Observaciones	Fecha

CODIGO:	Fecha
1	ENE. 2025
2	
3	
4	
5	
6	
7	

Ubicación:

Archivo:

Plano N°: PA - 14