




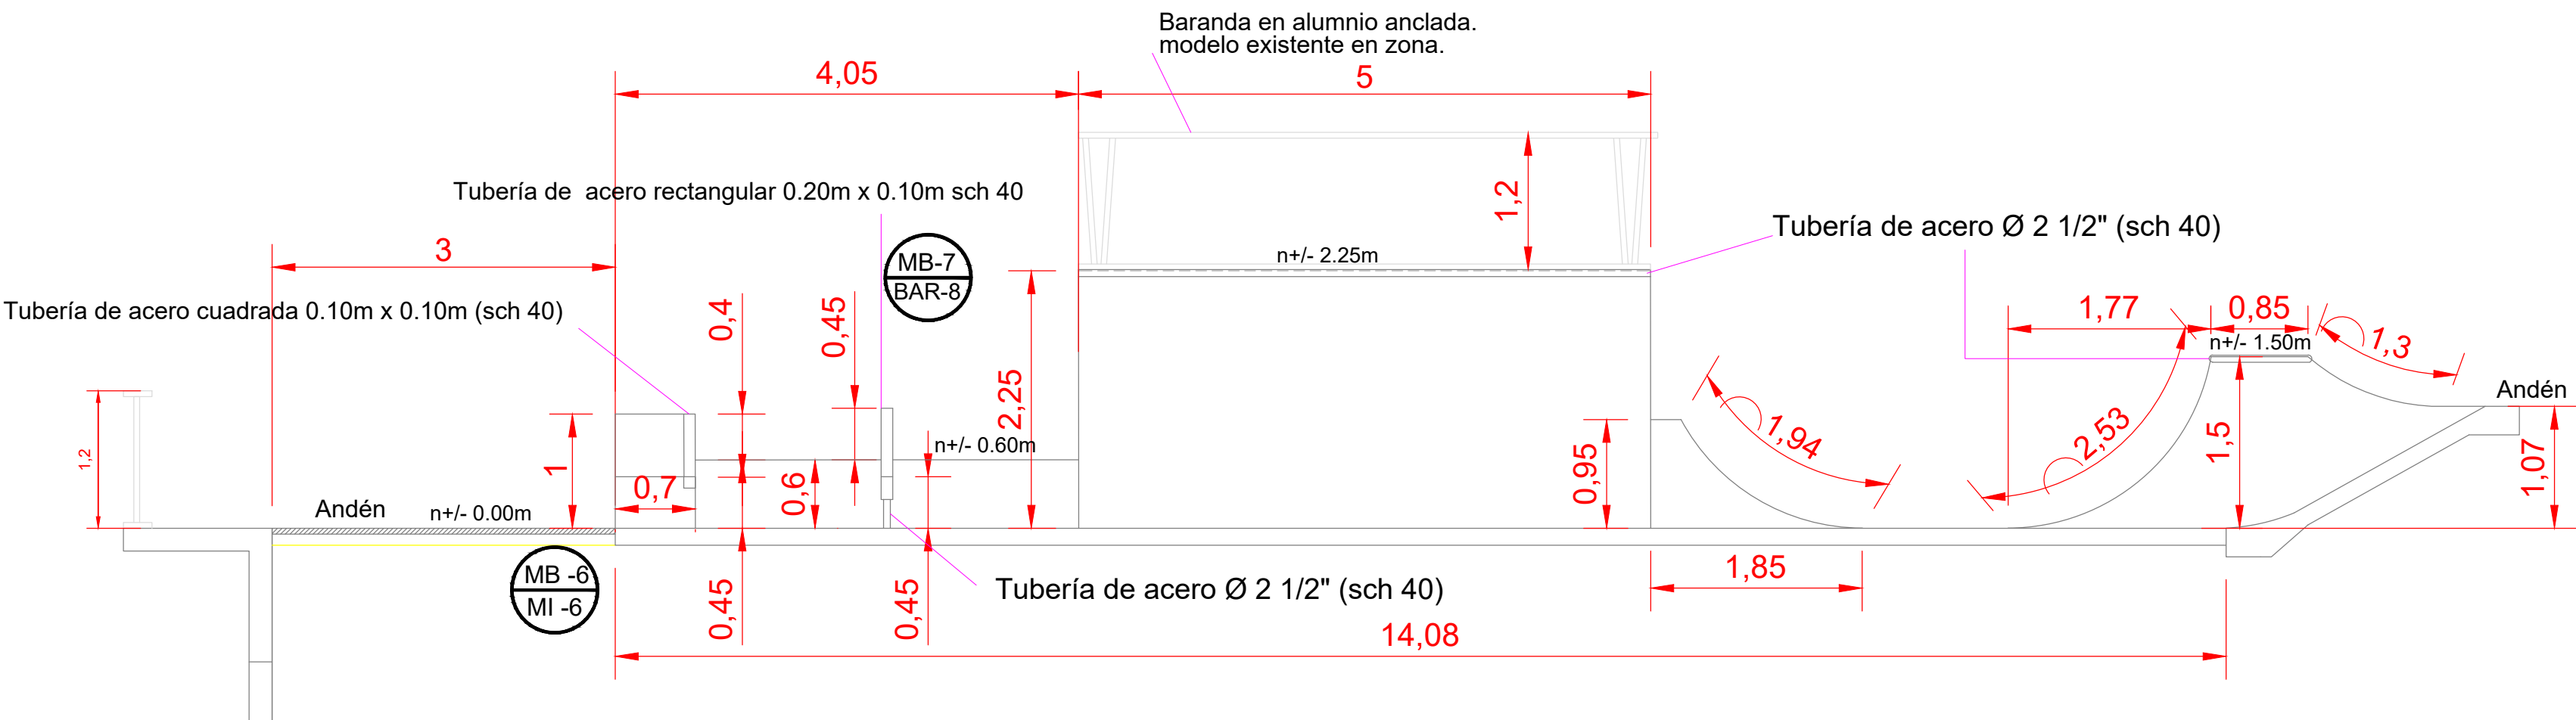

DETALLE DE PERFIL D-FR1-5
ESC. 1:50

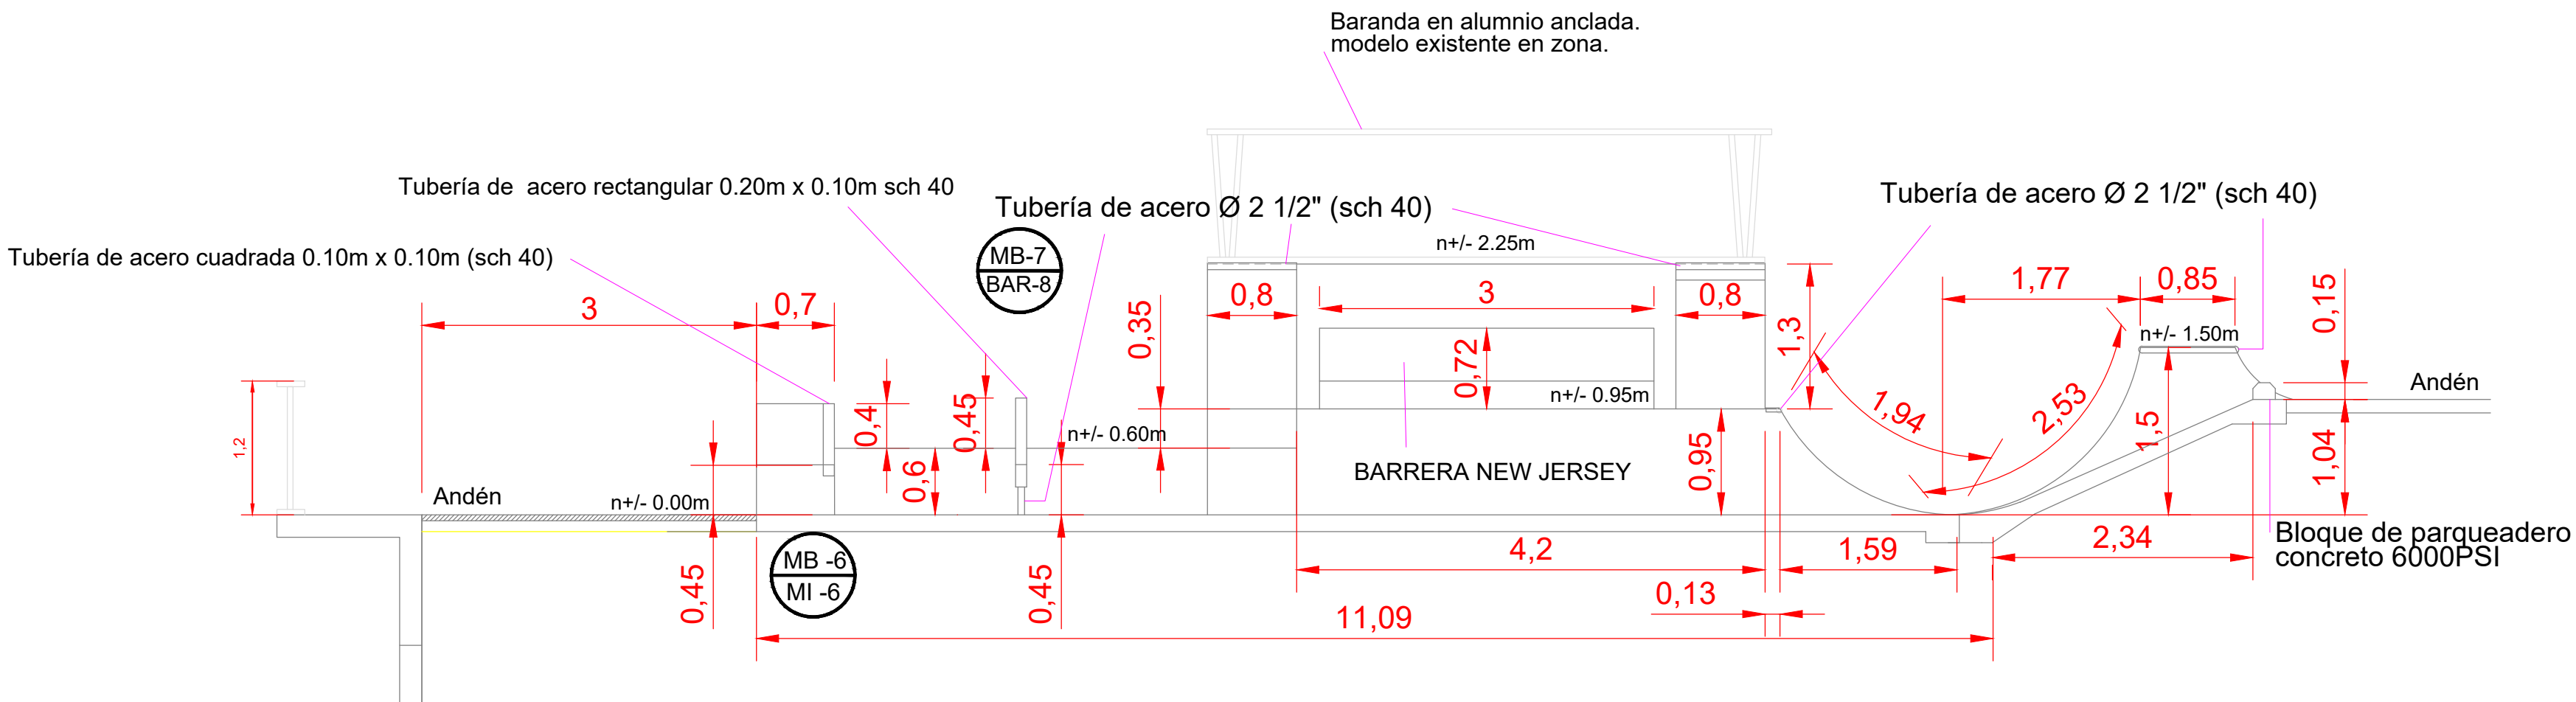

DETALLE DE PERFIL D-FR1-6
ESC. 1:50

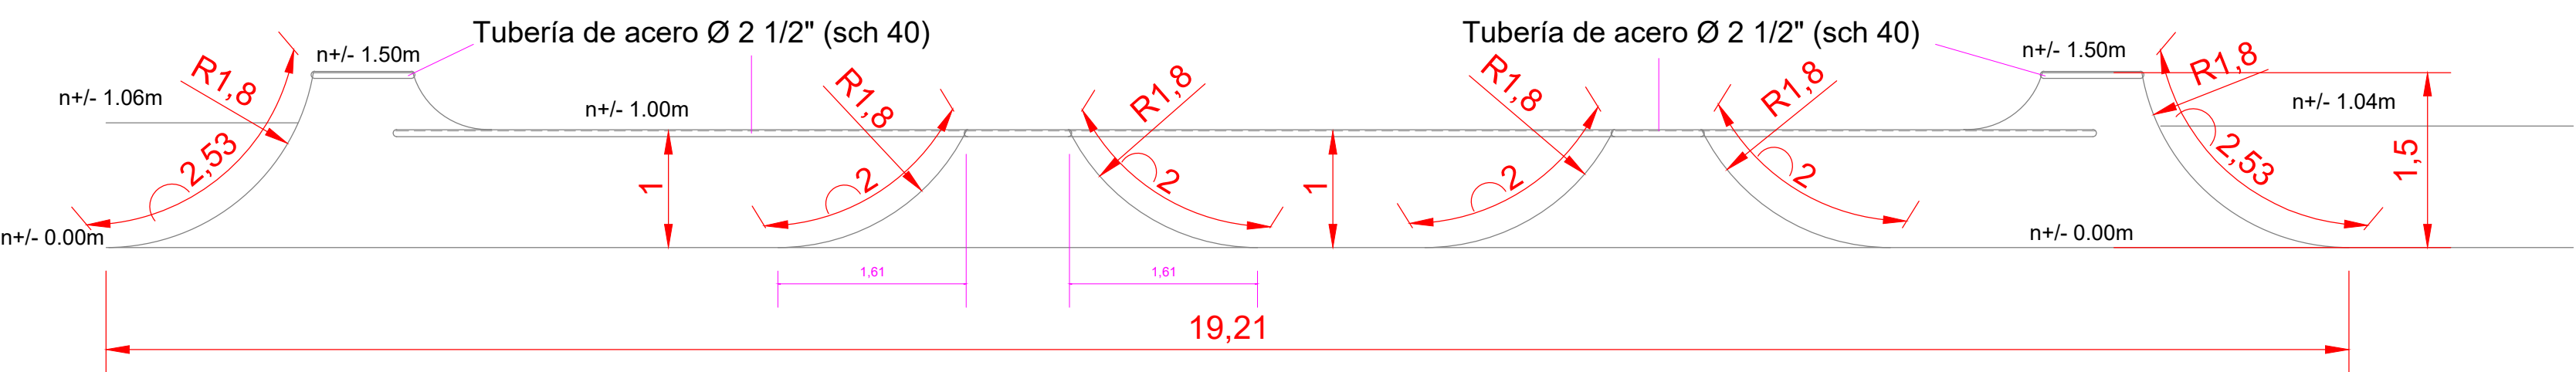


DETALLE DE PERFIL D-FR1-7
ESC. 1:50

ADVERTENCIA El contratista debe verificar la ubicación, la profundidad y la alineación de todos los módulos y elementos a ejecutar. El contratista debe confirmar todas las dimensiones, condiciones del sitio y los cambios de nivel de todos los trabajos. Cualquier discrepancia debe informarse al diseñador y a interventoría a cargo en sitio. Todas las dimensiones en metros.

Notas:
No escalar

MB-1 Pagina
MI-1 Módulo o Baranda

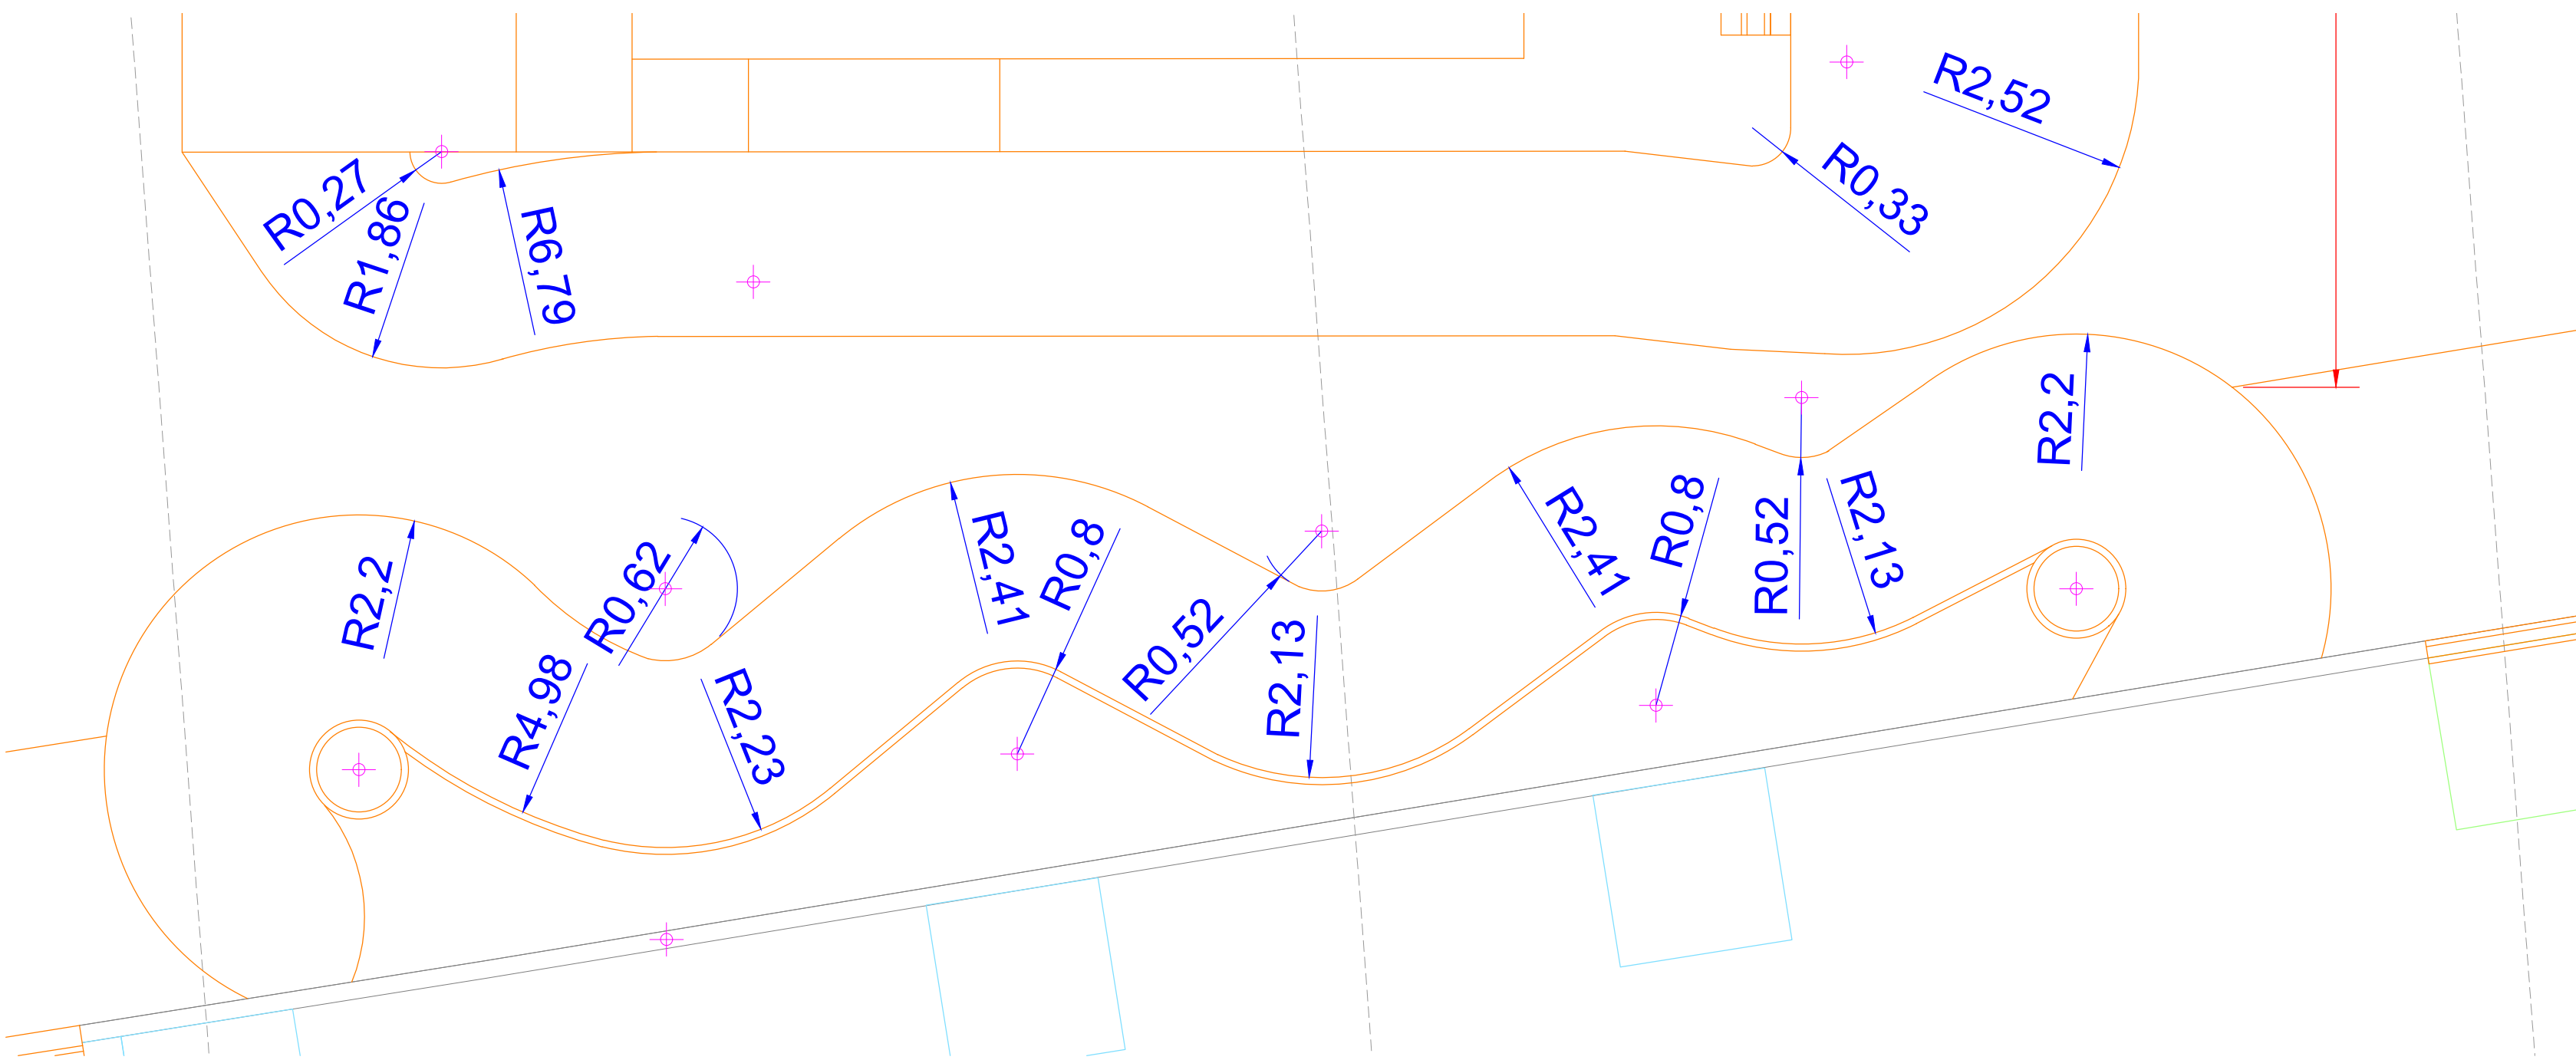

DETALLE DE RADIOS
ESC. 1:50



Proyecto: SKATE PARK - MALECON DEL RIO PARA LA CIUDAD DE BARRANQUILLA

Parque: SKATE PARK

Dirección: MALECÓN DEL RÍO

Contiene: DETALLES DE PERFIL ZONA FREE RIDE (LIBRE) 1

Escala: 1:50

Fecha: ENERO 2025


Área del Parque: 2.450 M2

Observaciones

Fecha

CODIGO:

Fecha

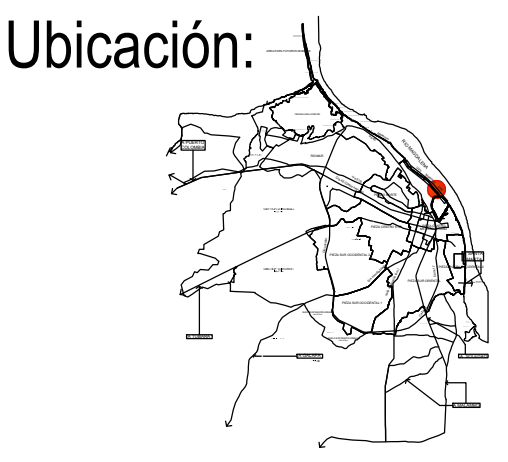

Ubicación:

Archivo:

Plano N°: PA - 15