




DETALLE DE PERFIL D-B-1
ESC. 1:50

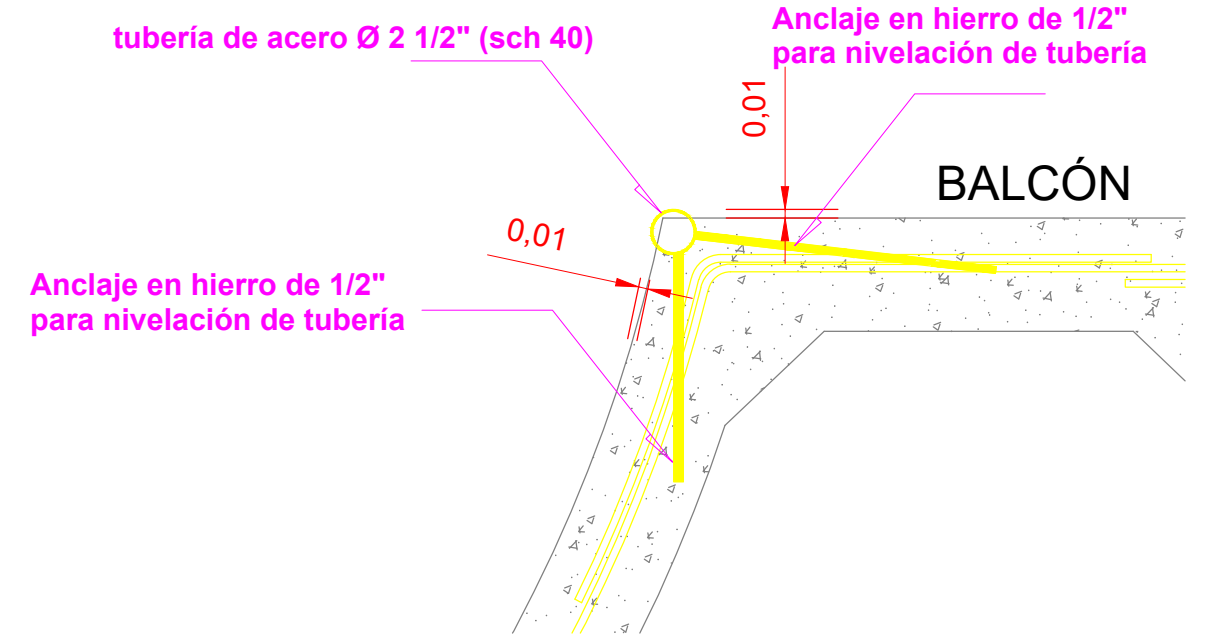


DETALLE DE TUBERÍA DE BORDE "COPING"
ESC. 1:10

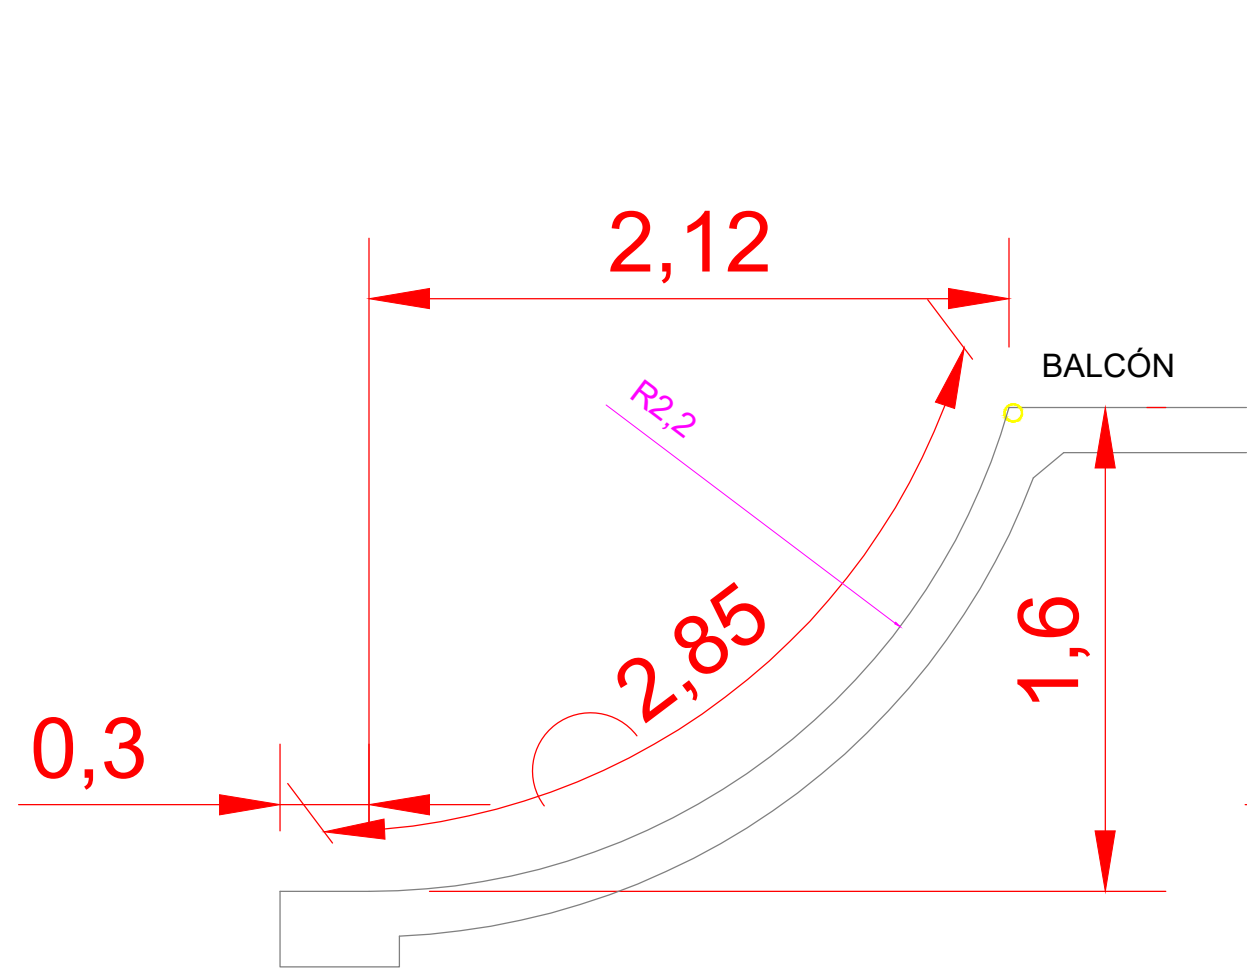


DETALLE DE PERFIL D-B-2
ESC. 1:50

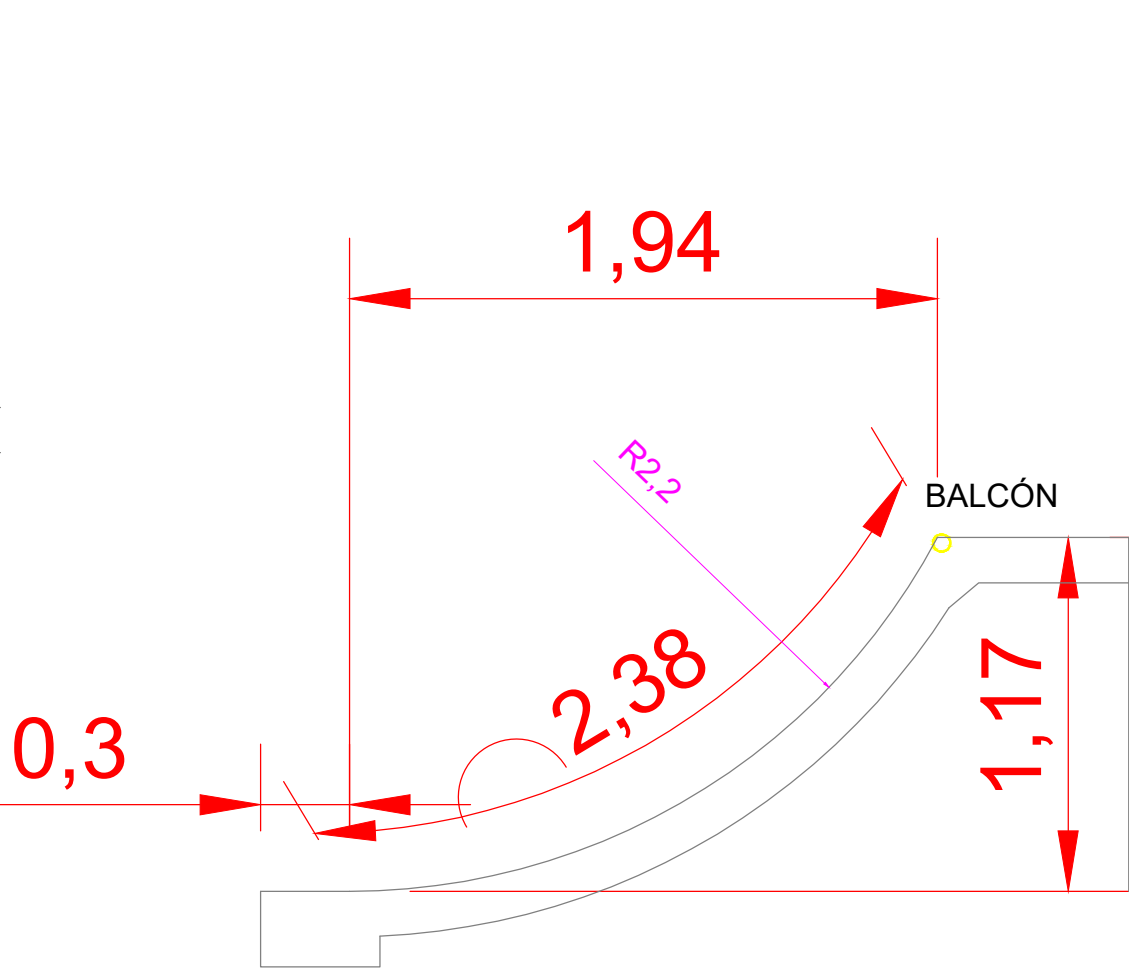


DETALLE DE PERFIL D-B-3
ESC. 1:50

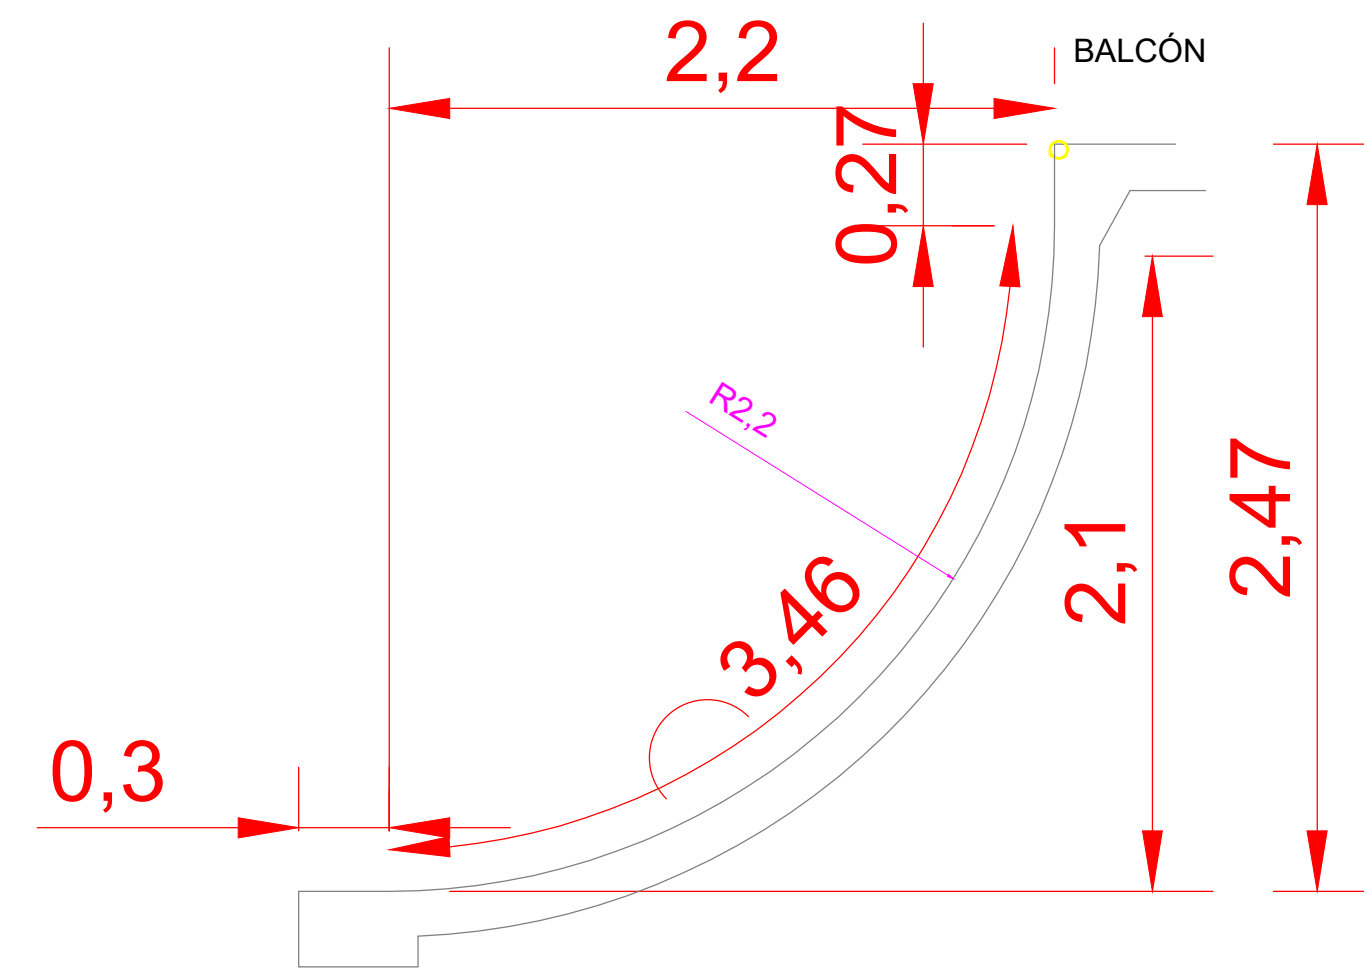


DETALLE DE PERFIL D-B-4
ESC. 1:50

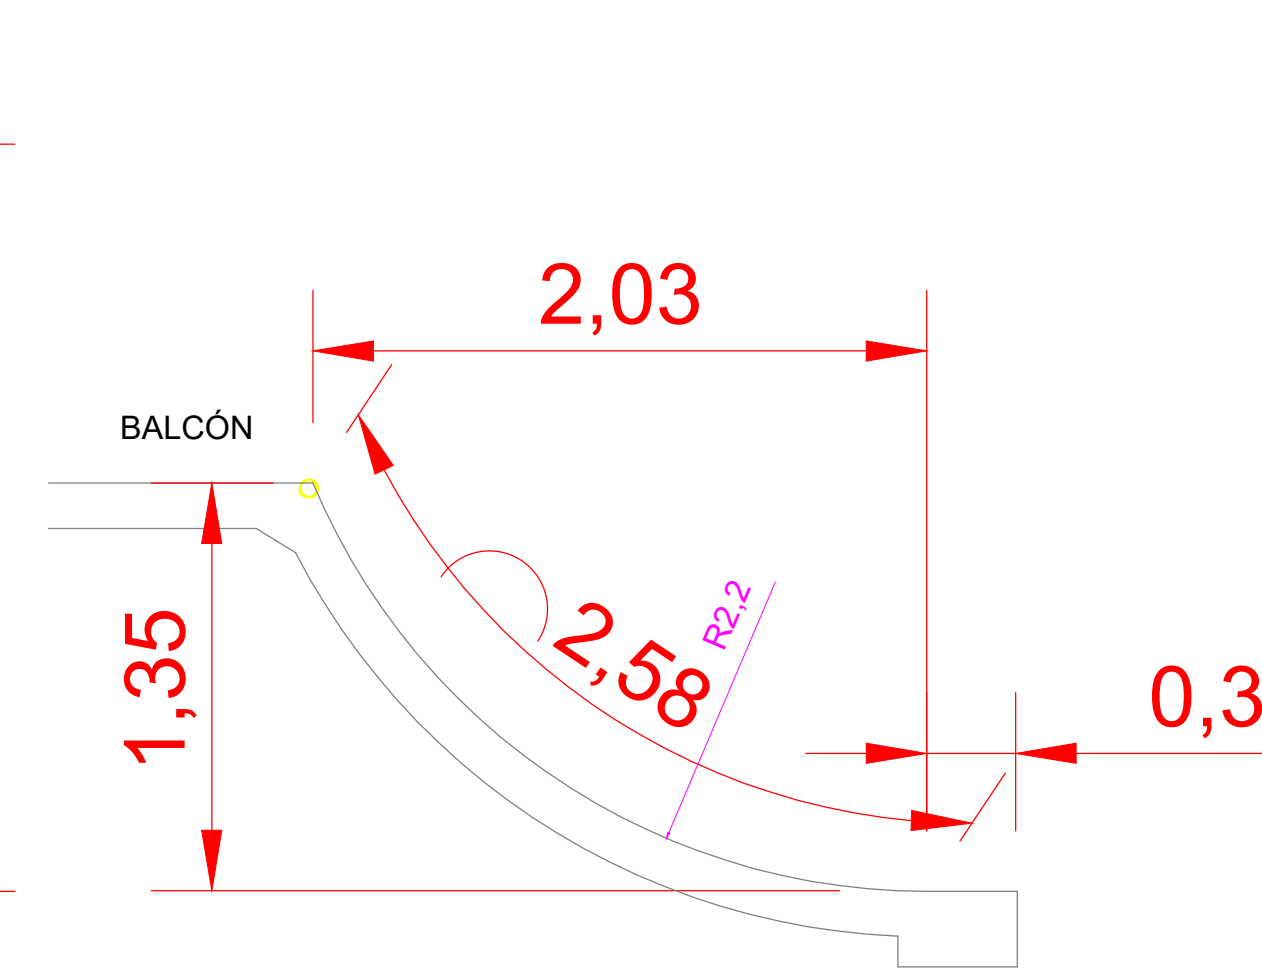


DETALLE DE PERFIL D-B-5
ESC. 1:50

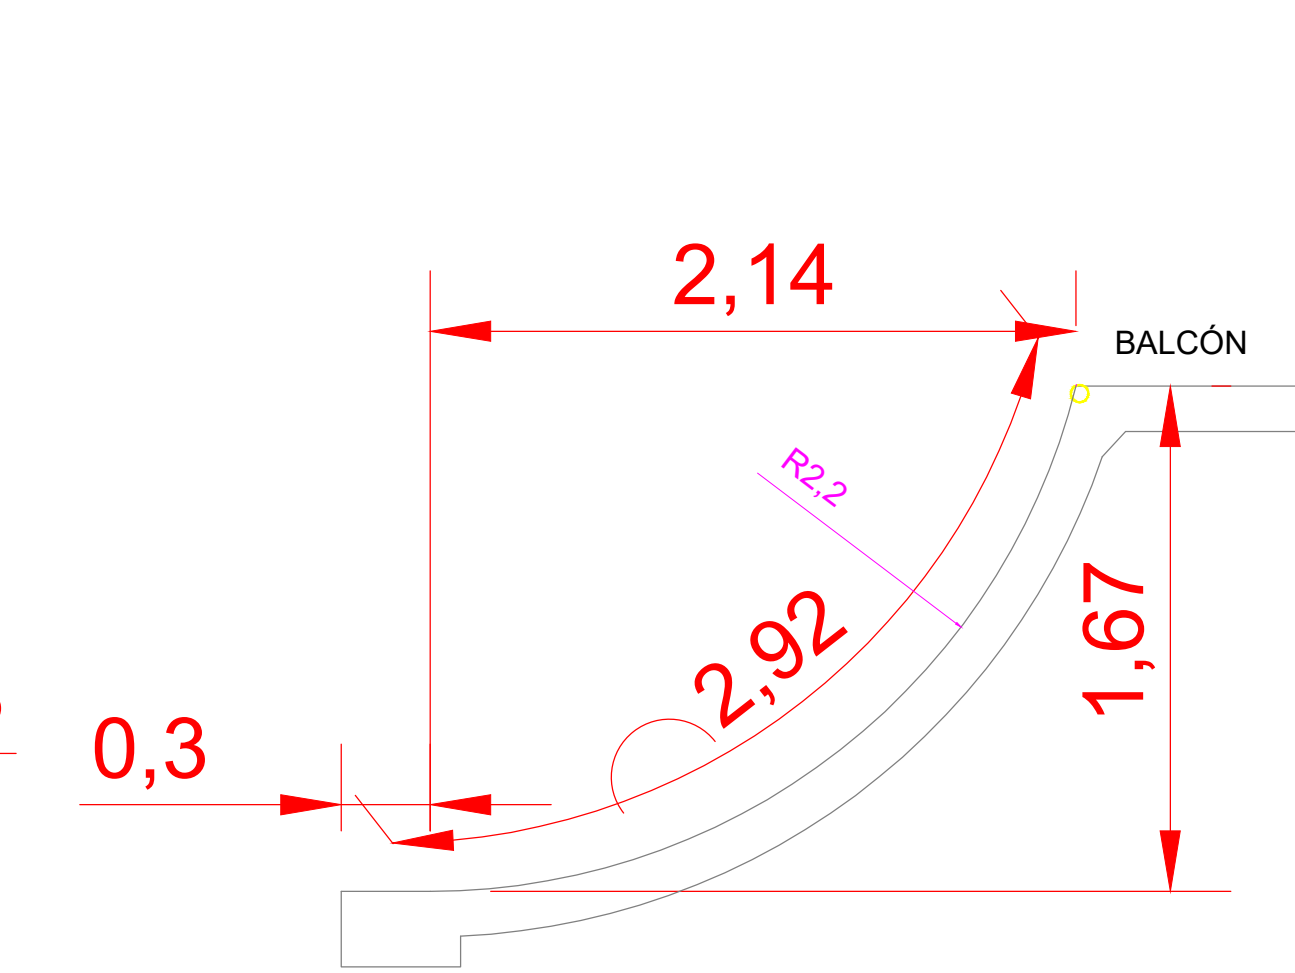

DETALLE DE PERFIL D-B-9
ESC. 1:50

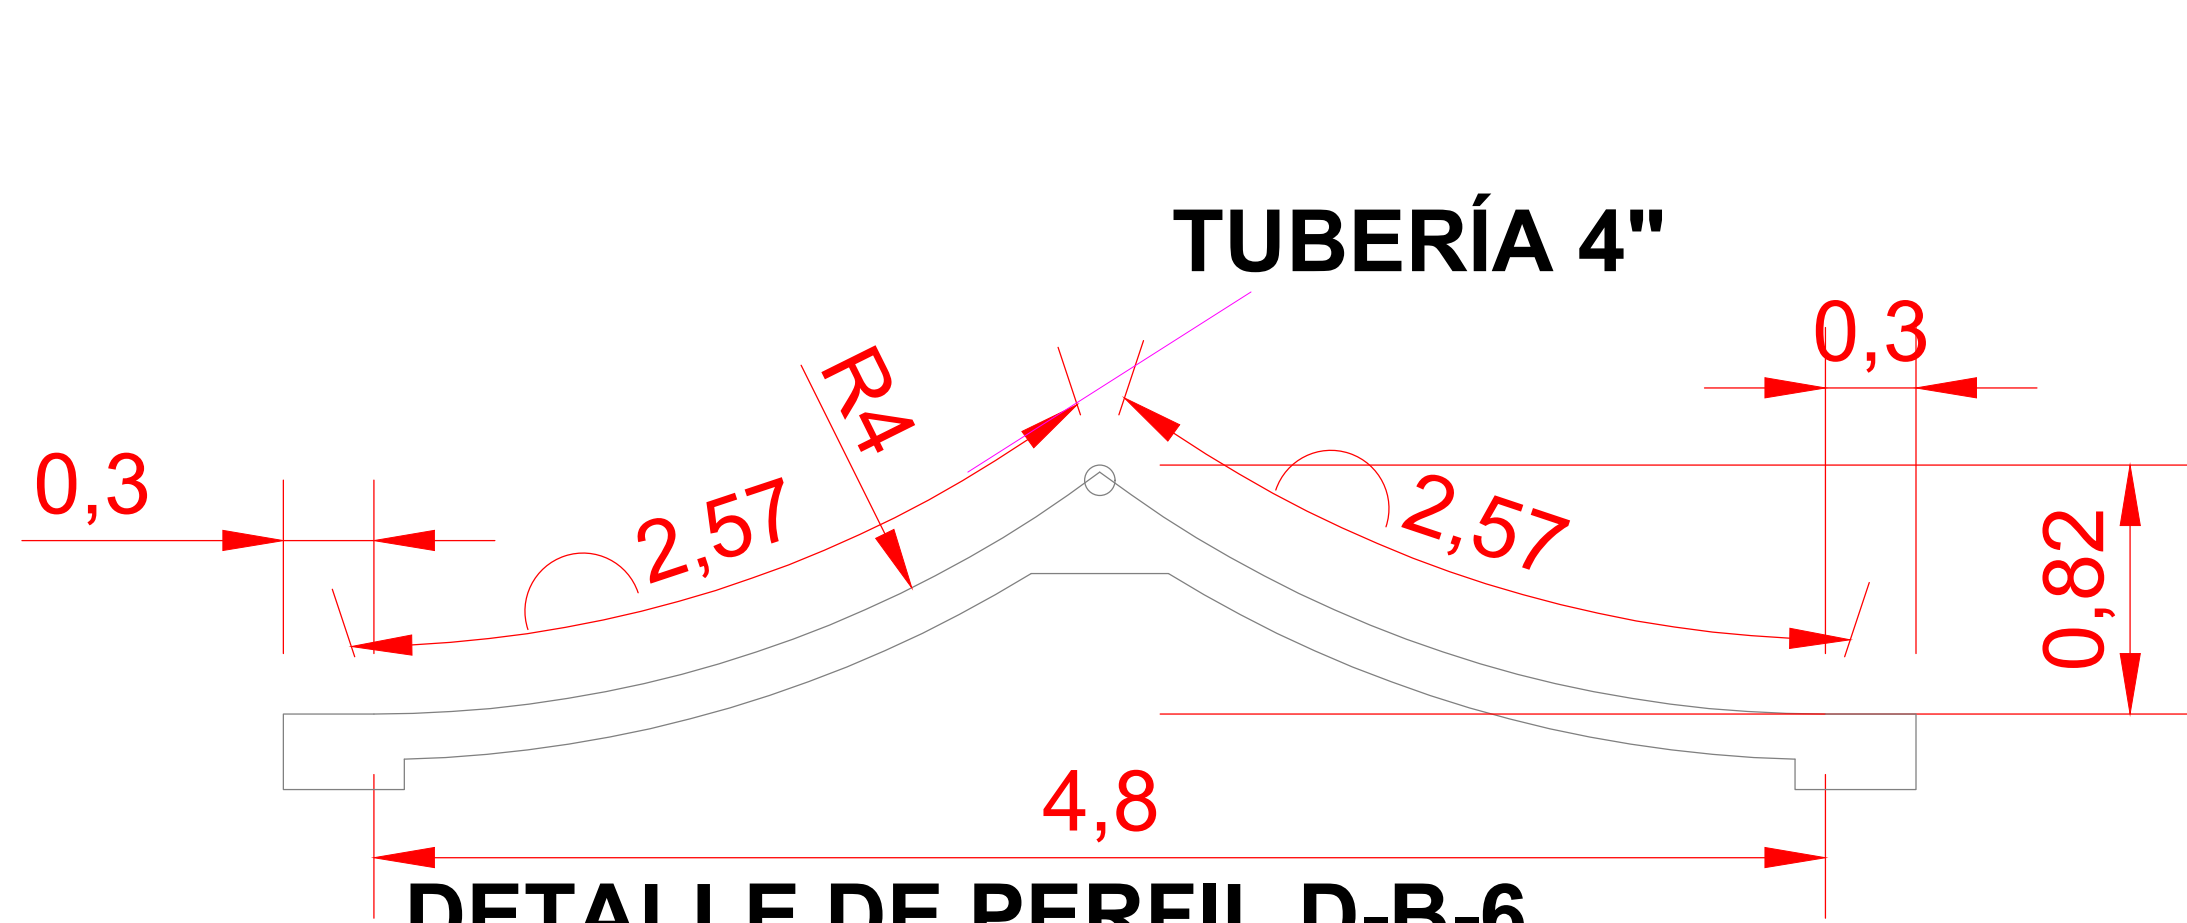


DETALLE DE PERFIL D-B-6
ESC. 1:50

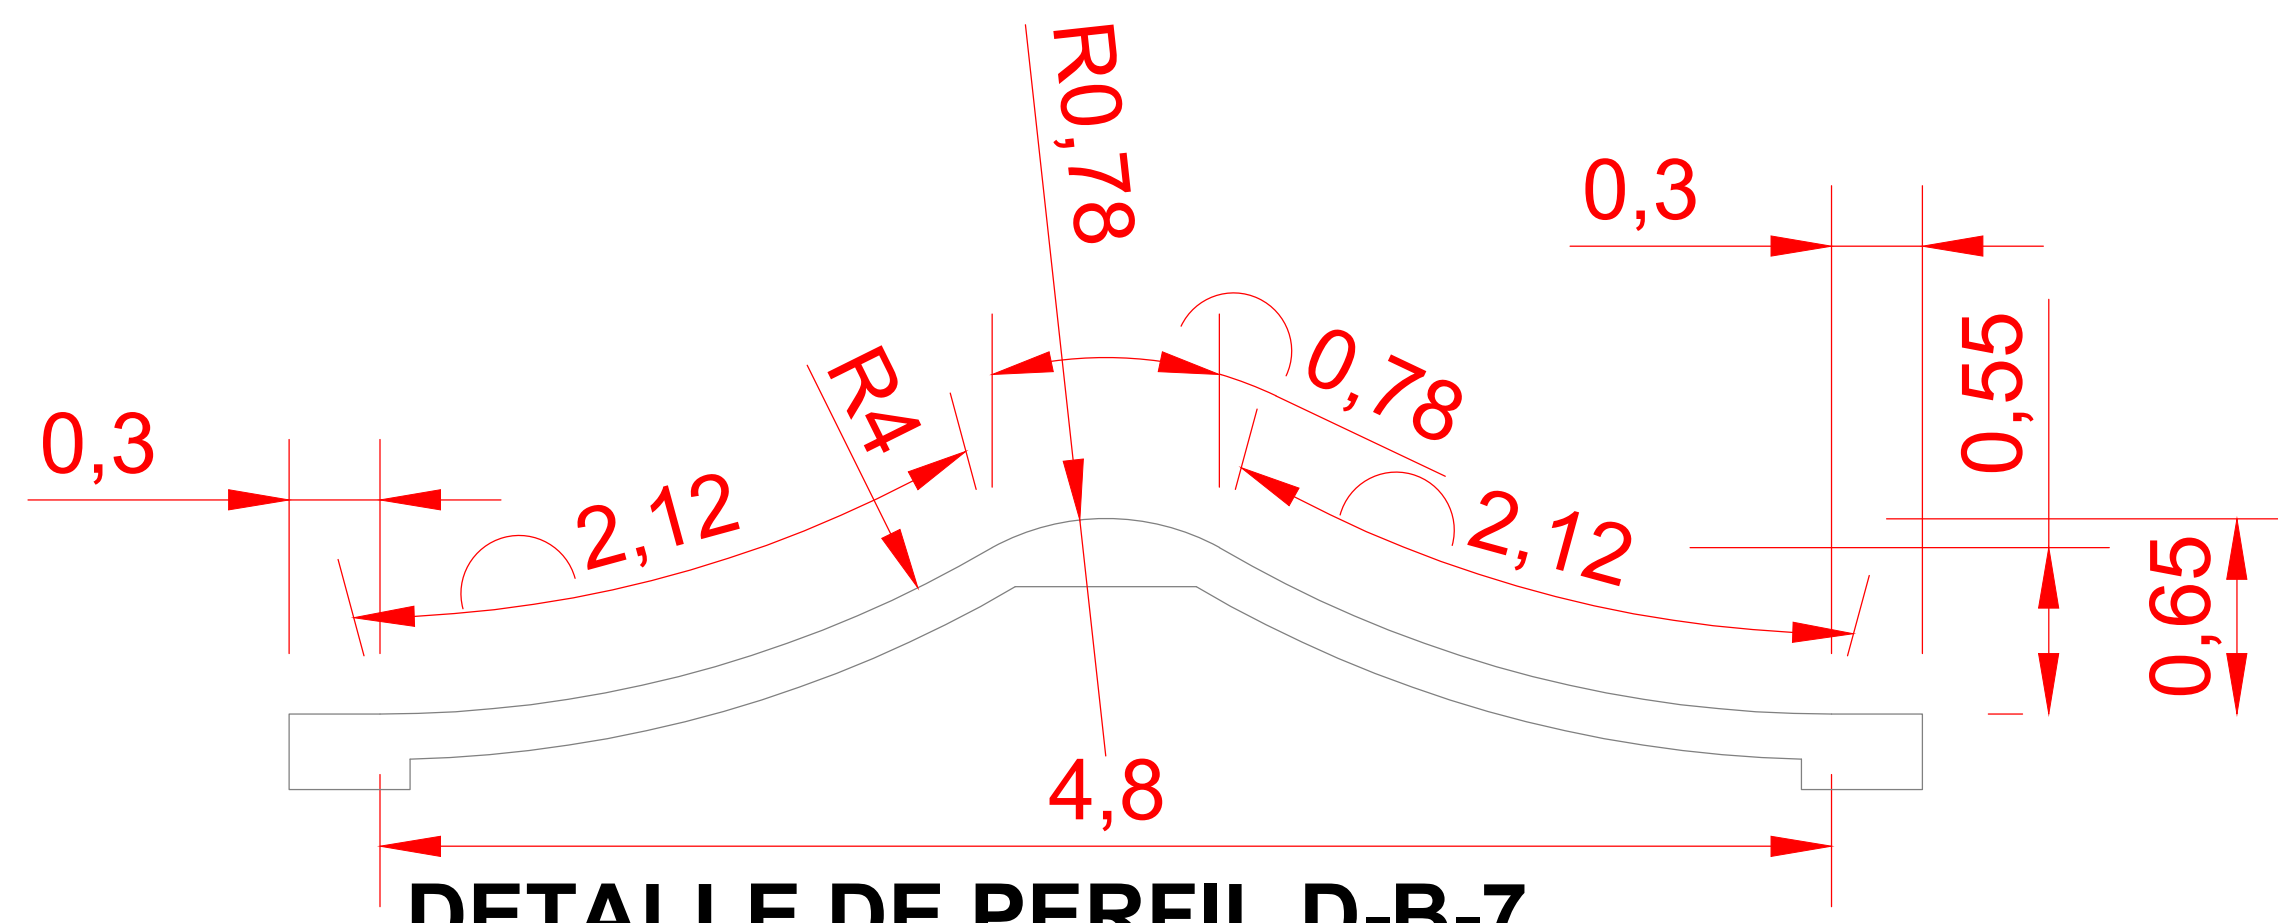

DETALLE DE PERFIL D-B-7
ESC. 1:50

ADVERTENCIA El contratista debe verificar la ubicación, la profundidad y la alineación de todos los módulos y elementos a ejecutar. El contratista debe confirmar todas las dimensiones, condiciones del sitio y los cambios de nivel de todos los trabajos. Cualquier discrepancia debe informarse al diseñador y a interventoría a cargo en sitio. Todas las dimensiones en metros.

Notas:
No escalar

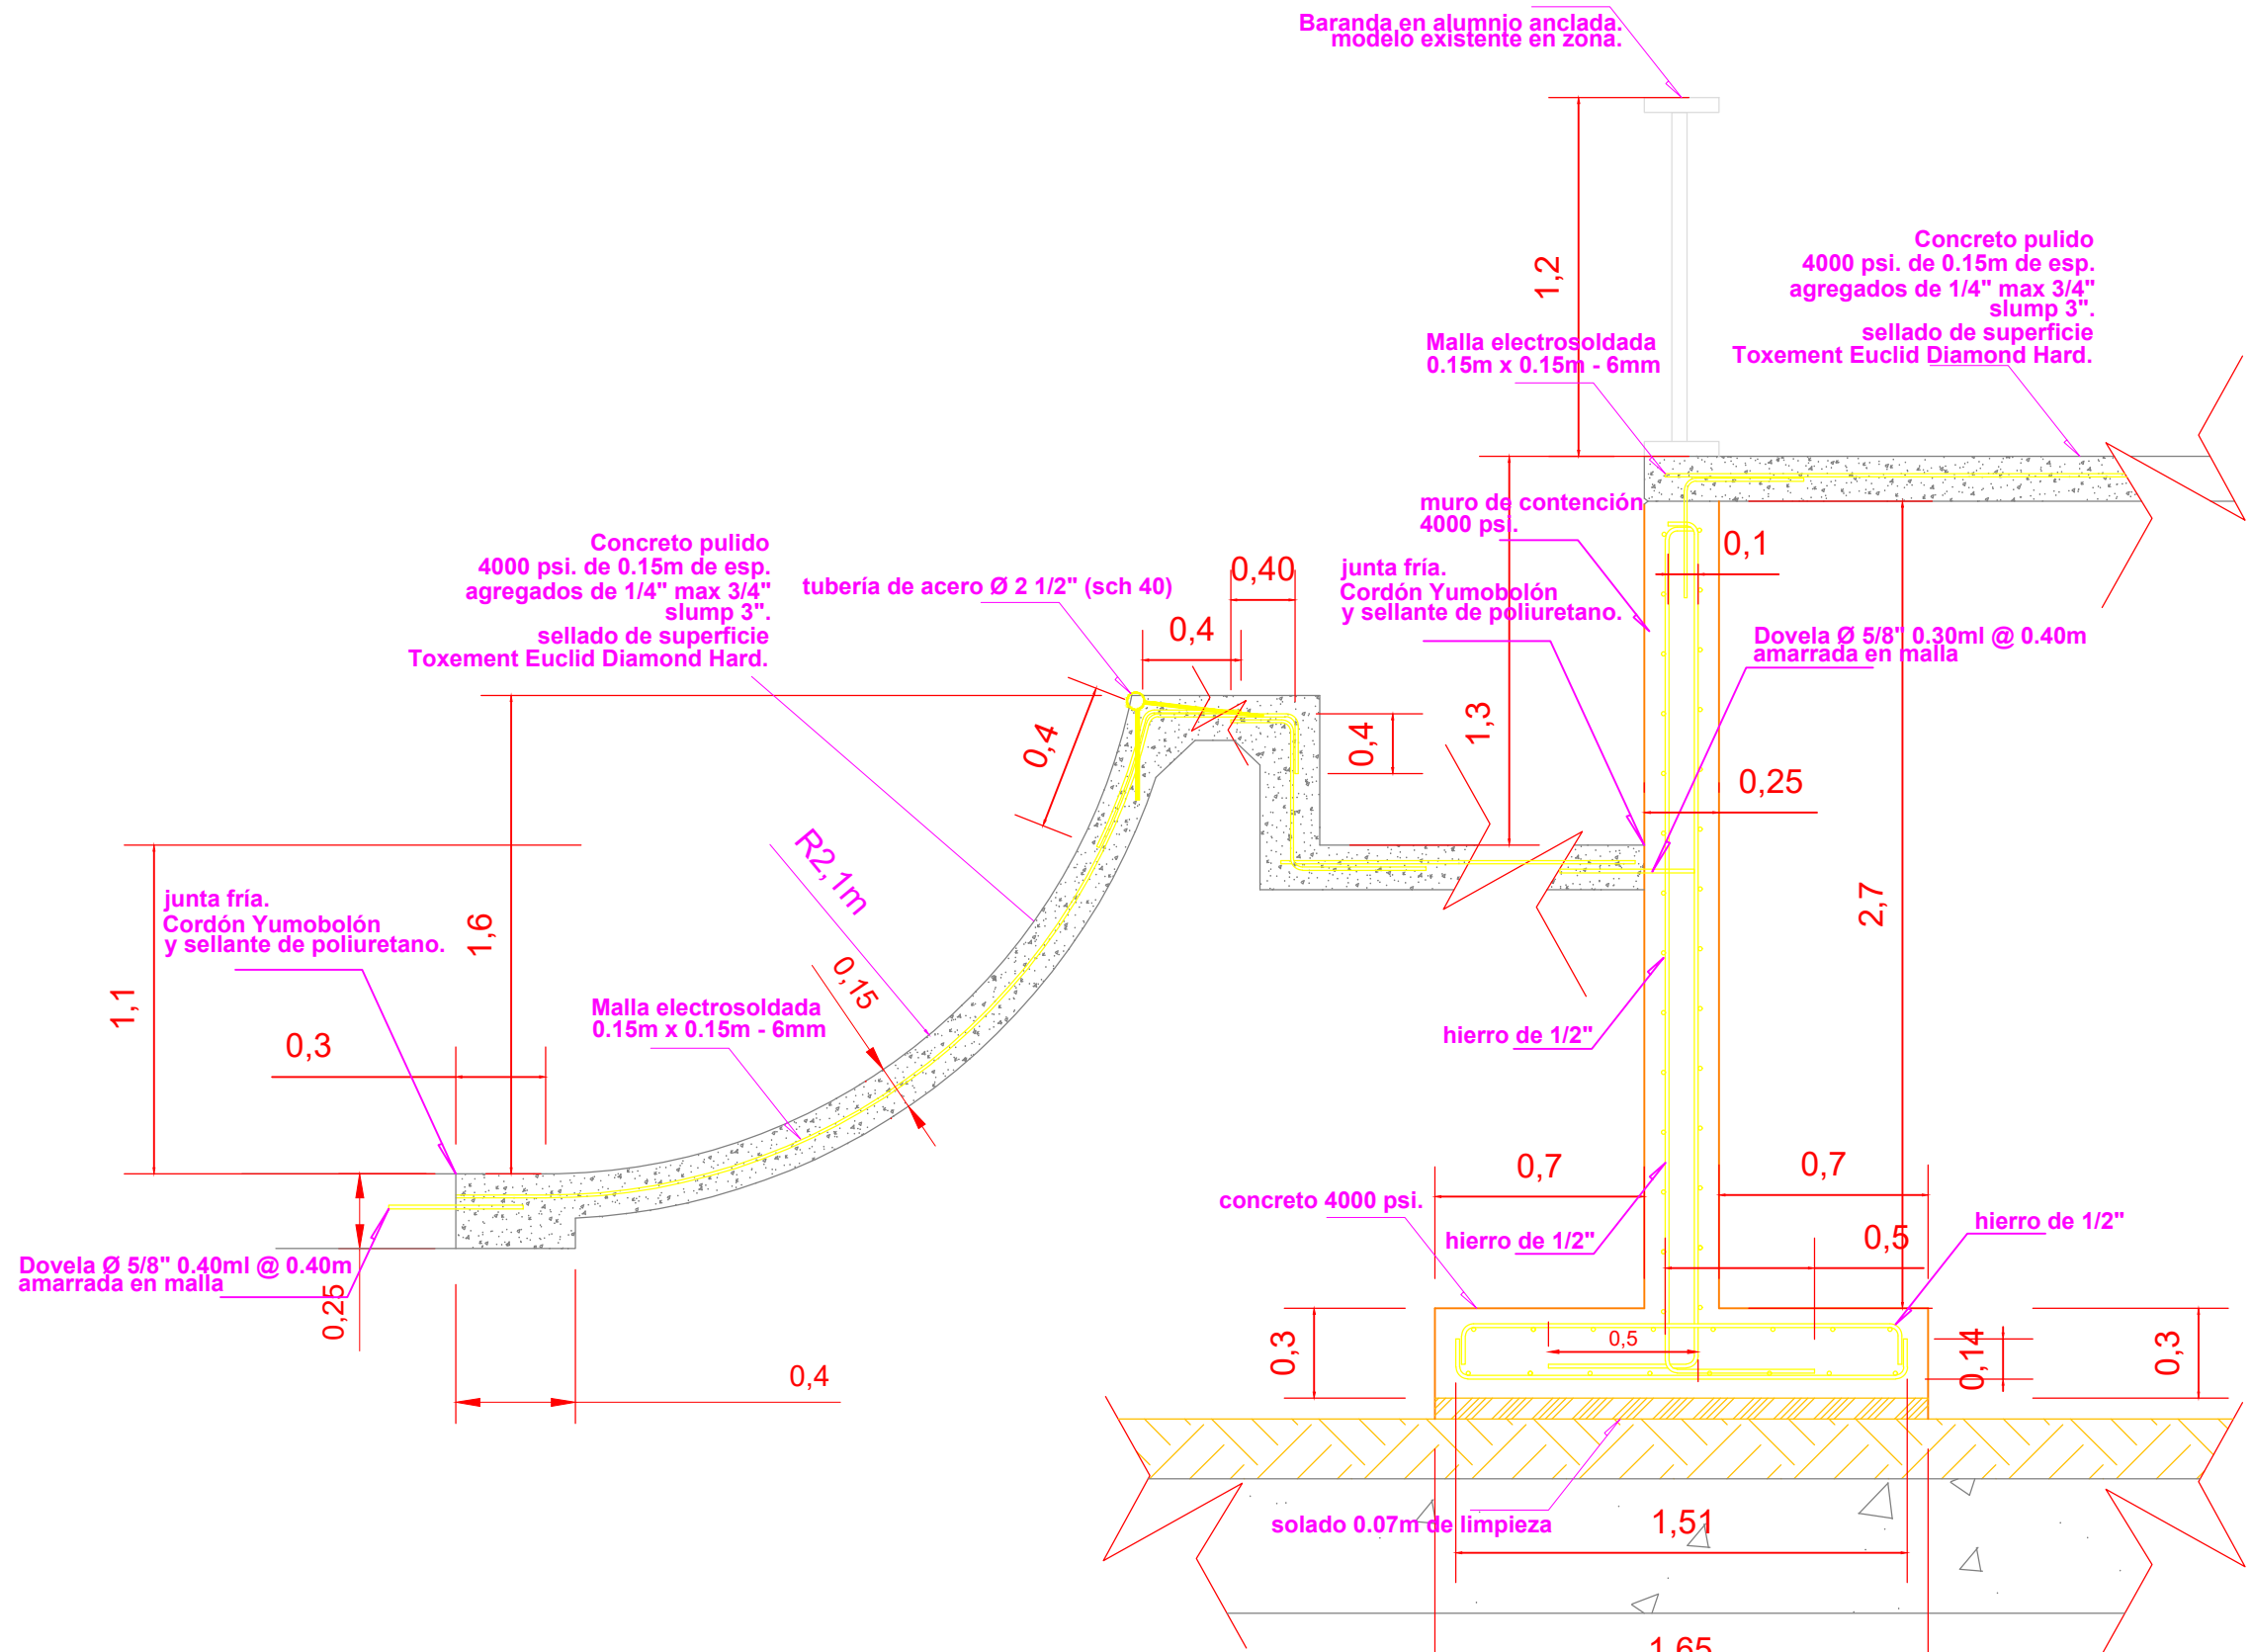

DETALLE CONSTRUCTIVO DE CURVAS GENERAL
ESC. 1:25



Proyecto:
SKATE PARK - MALECON DEL RIO
PARA LA CIUDAD DE BARRANQUILLA

Parque:
SKATE PARK

Dirección:
MALECÓN DEL RÍO

Contiene:
DETALLES DE
PERFIL
BOWL - TAZÓN

Escala:
INDICADAS

Fecha:
ENERO 2025

Área del Parque:
2.450 M2

Observaciones

Fecha

CODIGO:

Fecha

Ubicación:



Archivo:

Plano N°:

PA - 4