



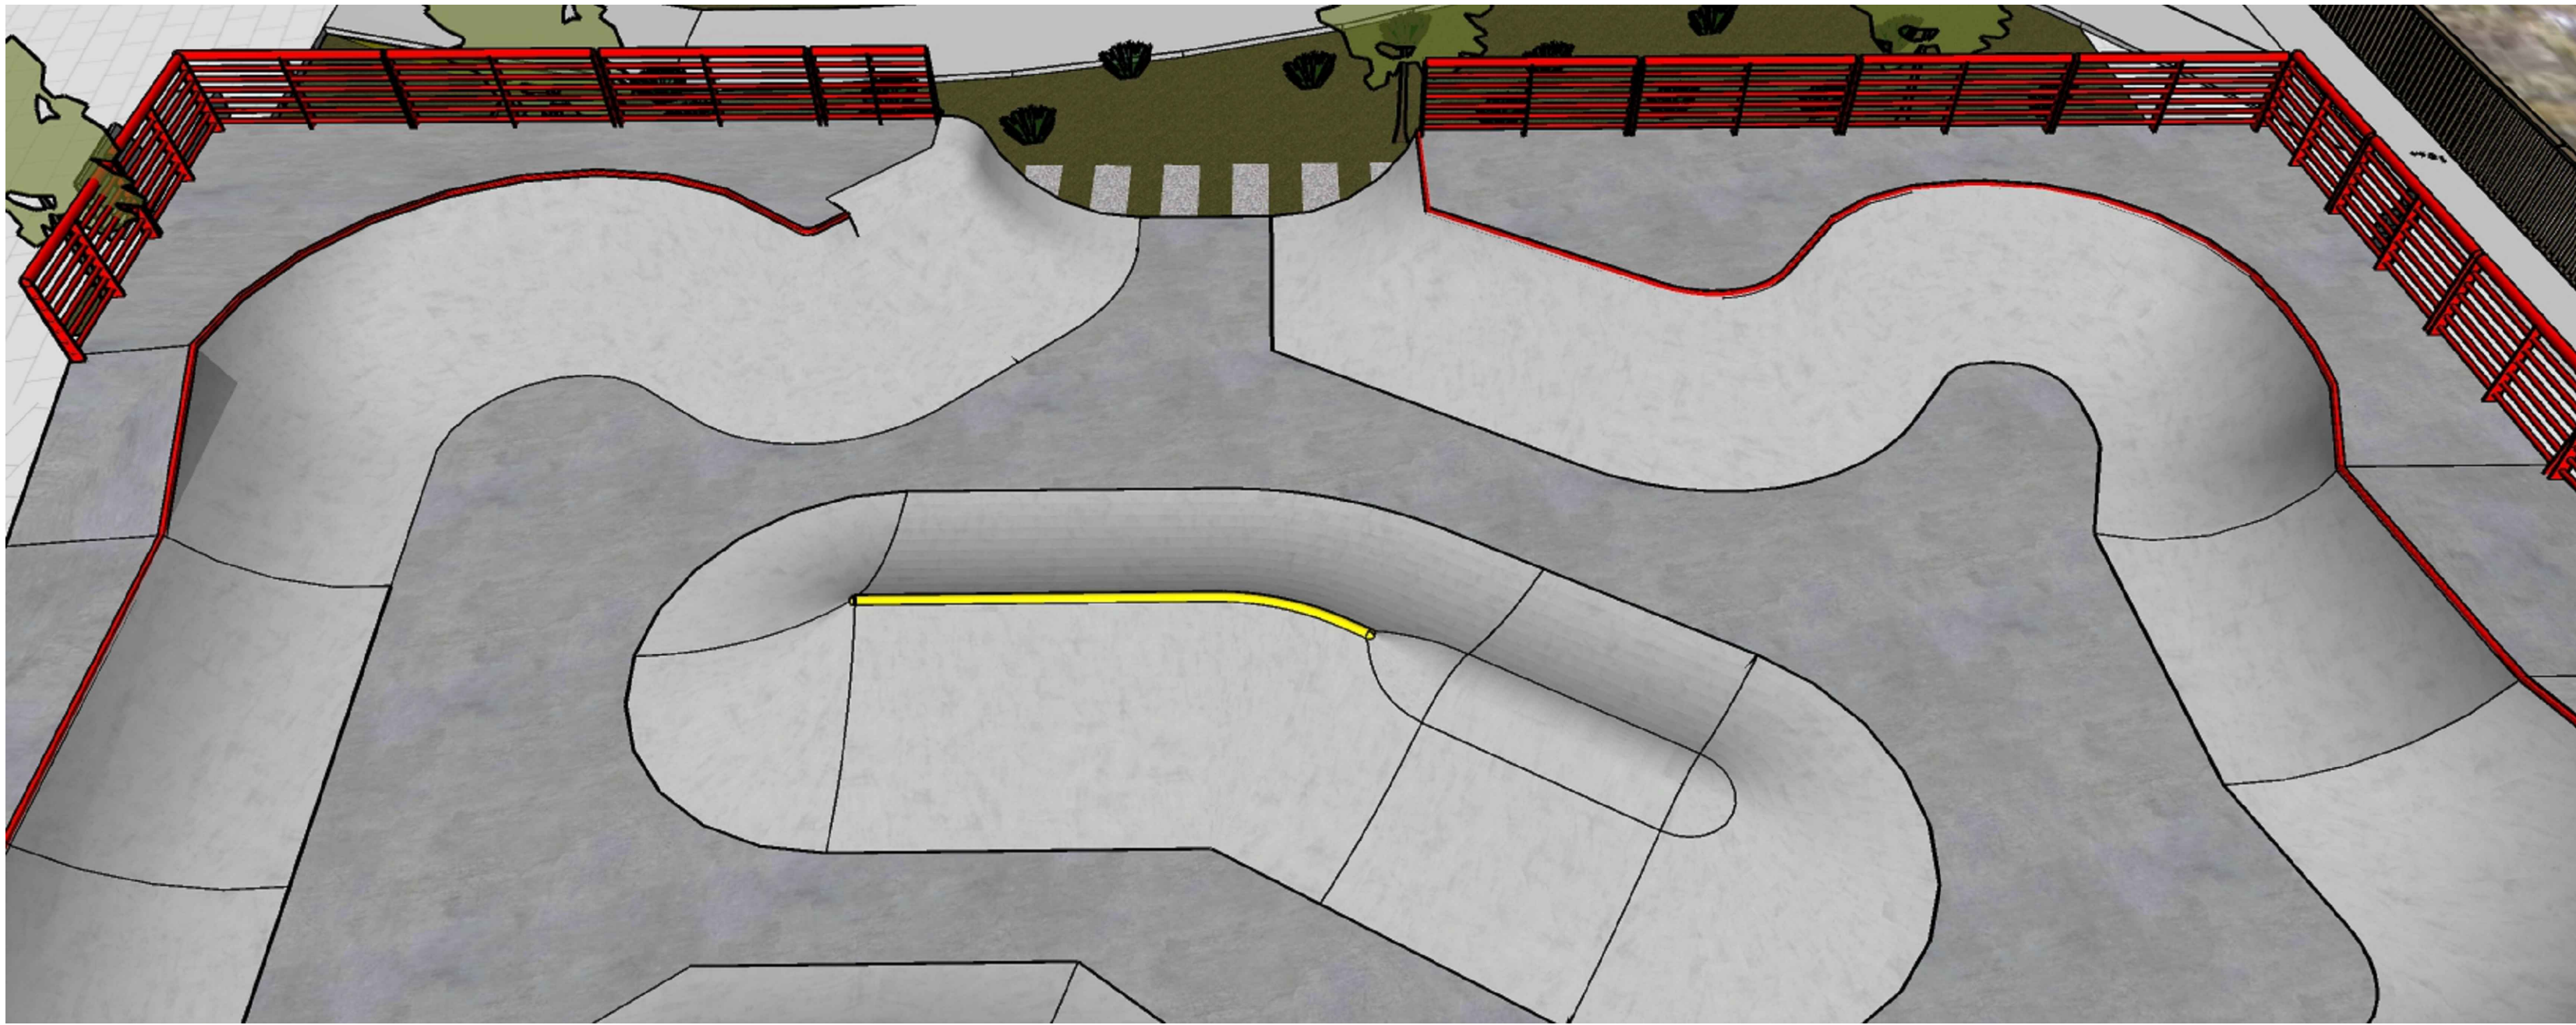


ZONA BOWL - TAZÓN
CURVA R. 2,1M
N+/-1.60m A M+/- 1.35m

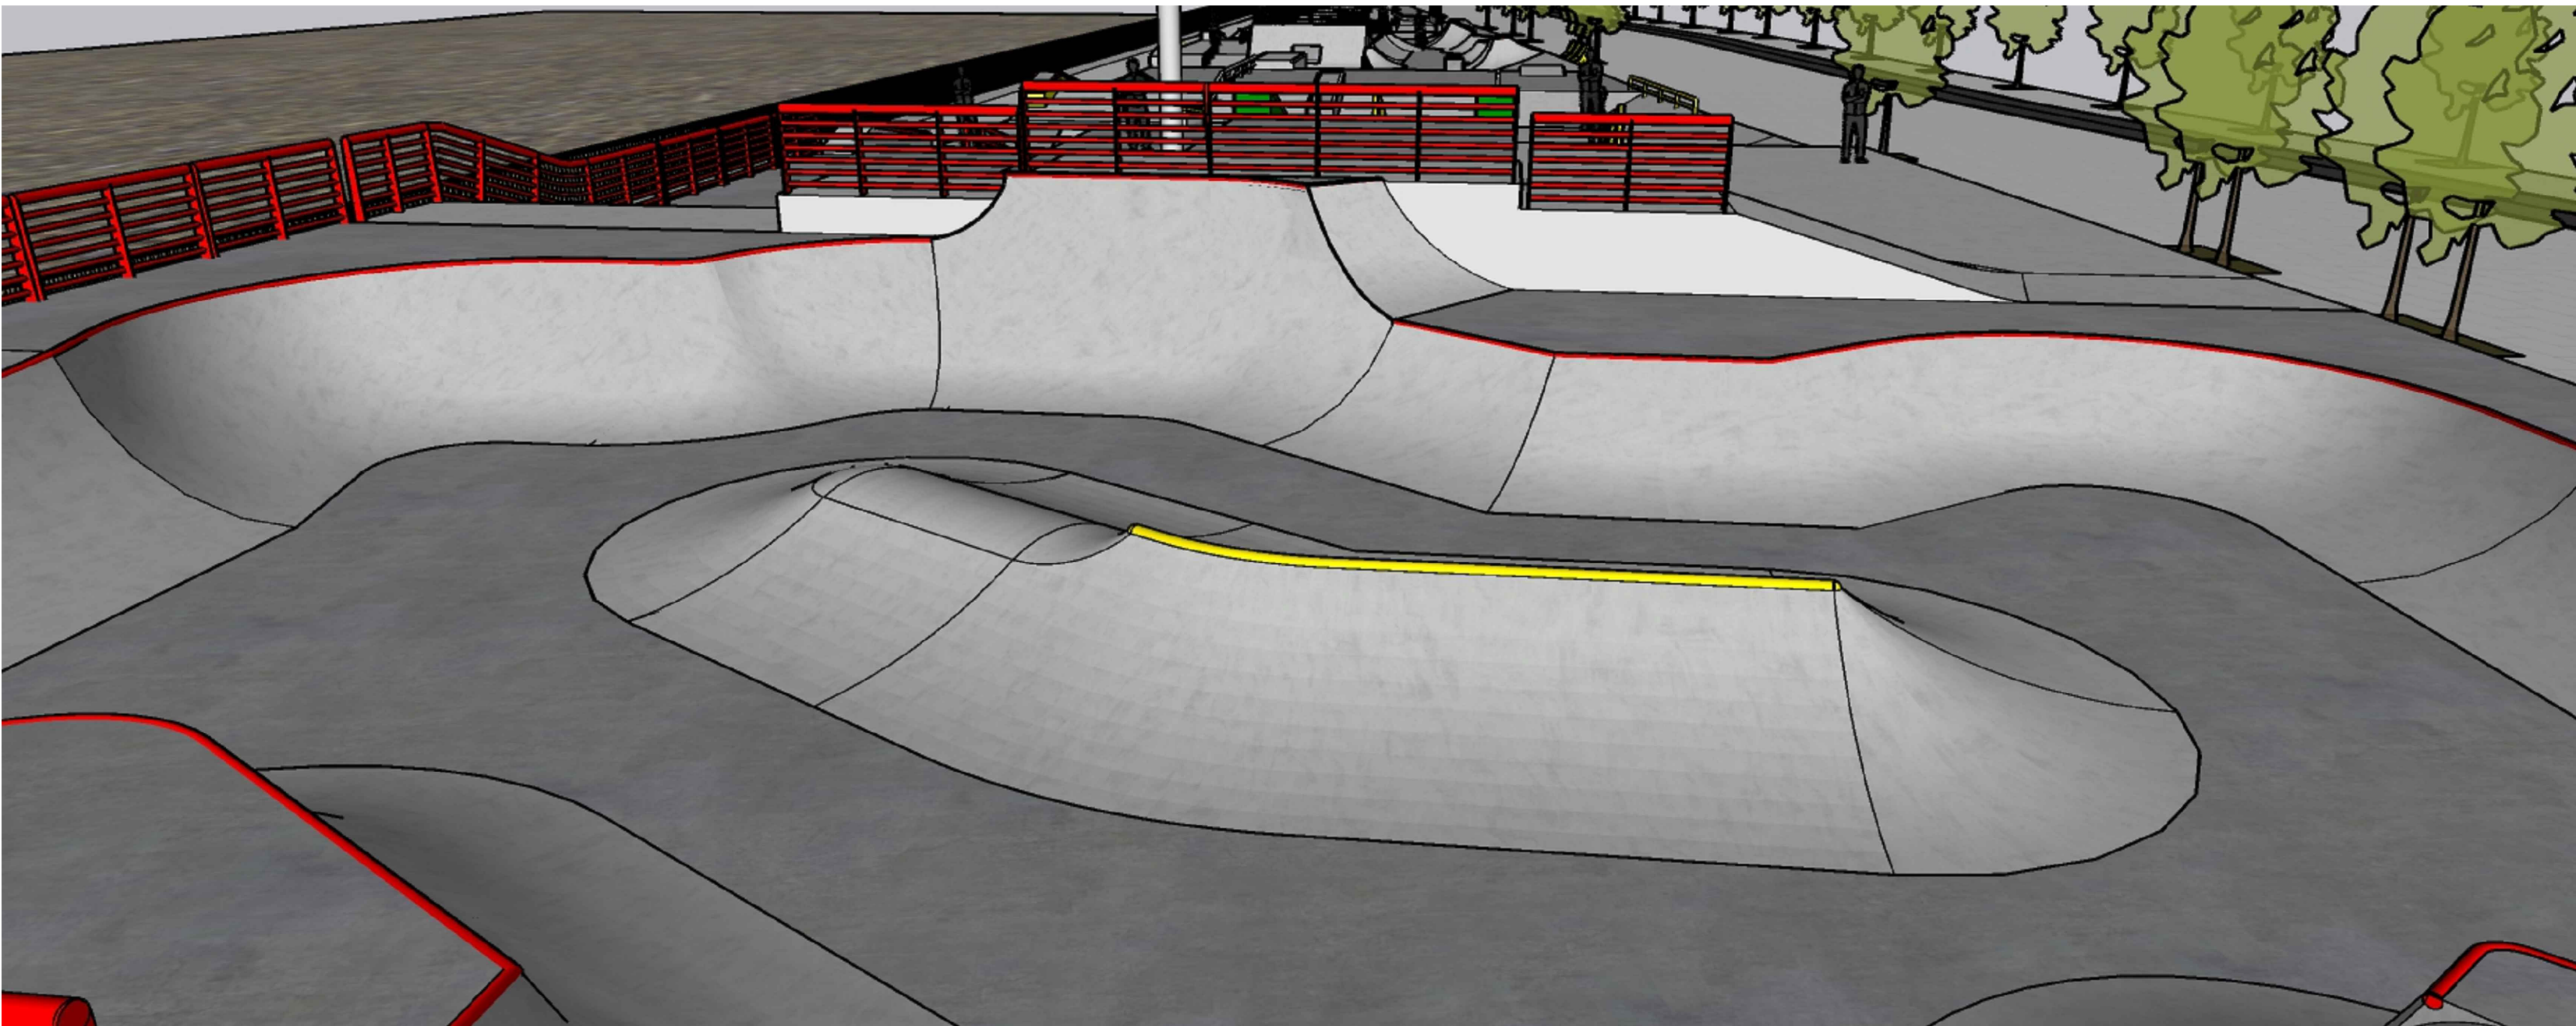

ZONA BOWL - TAZÓN
CURVA R. 2,1M
N+/-1.35m A M+/- 1.67m



ZONA BOWL - TAZÓN
CURVA R. 2,1M
N+/-1.67m A M+/- 2.1m +0.37m
A 1.17M

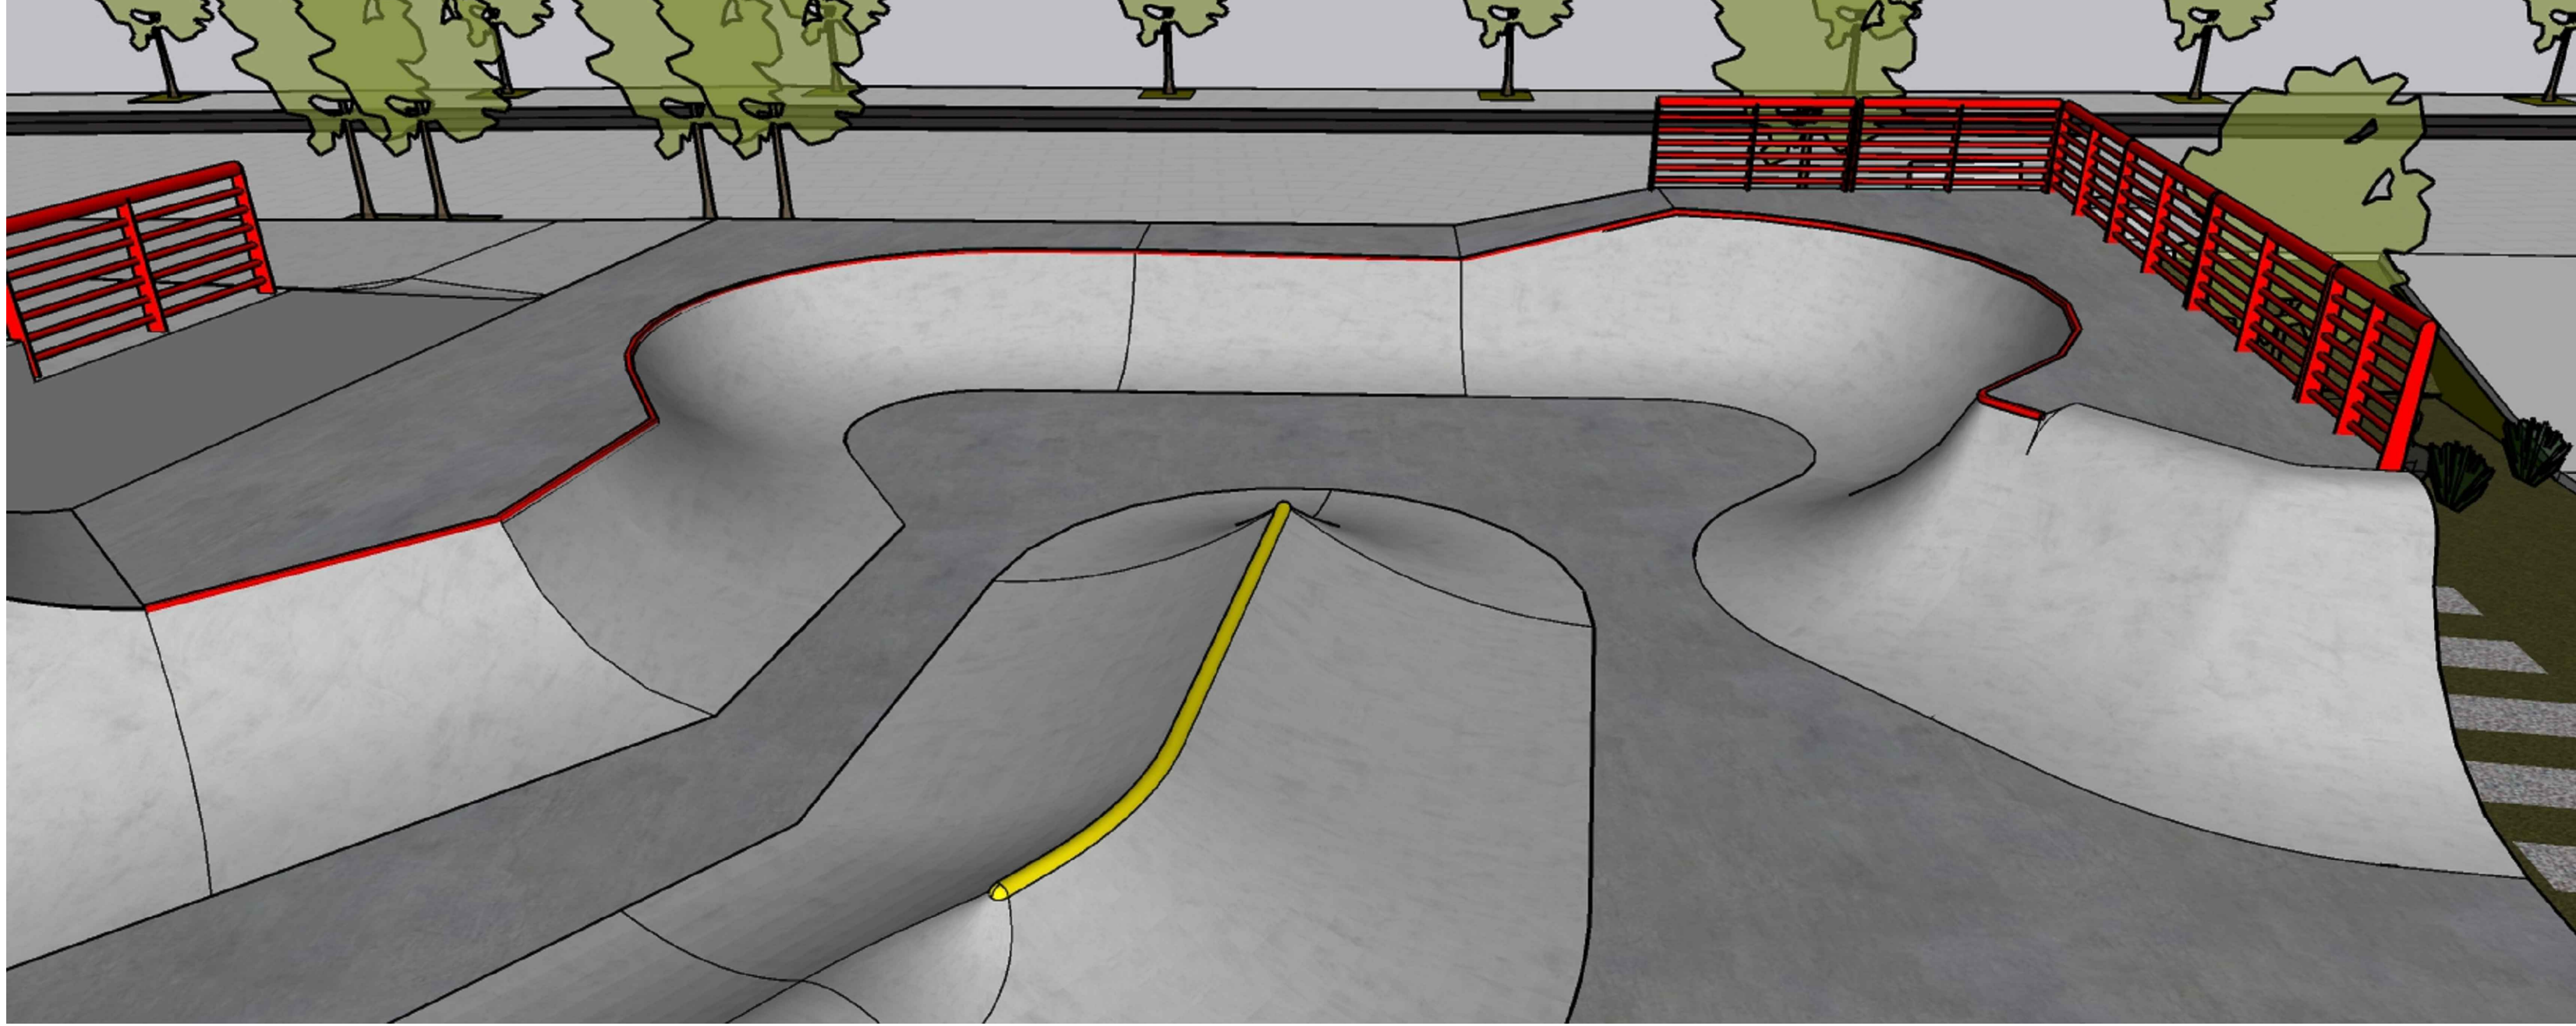

ZONA BOWL - TAZÓN
CURVA R. 2,1M
N+/-1.35m A M+/- 1.60m

ZONA BOWL - TAZÓN



Proyecto: SKATE PARK - MALECON DEL RIO
PARA LA CIUDAD DE BARRANQUILLA

Parque: SKATE PARK

Dirección: MALECÓN DEL RÍO

Contiene:

VOLUMETRÍA
BOWL - TAZÓN

Escala: N/A

Fecha: ENERO 2025


Área del Parque: 2.450 M2

Observaciones

Fecha

CODIGO:

Fecha: ENE. 2025

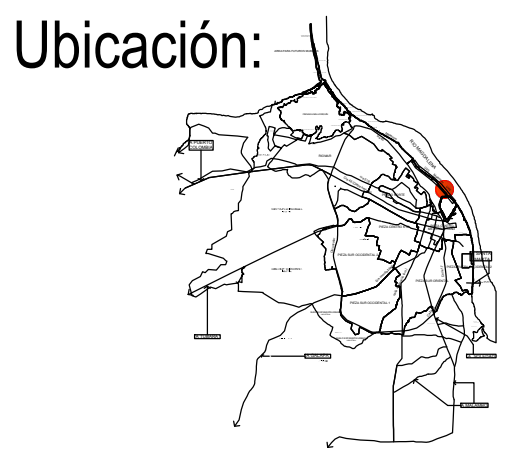

Archivo:

Plano N°:

PA - 6