




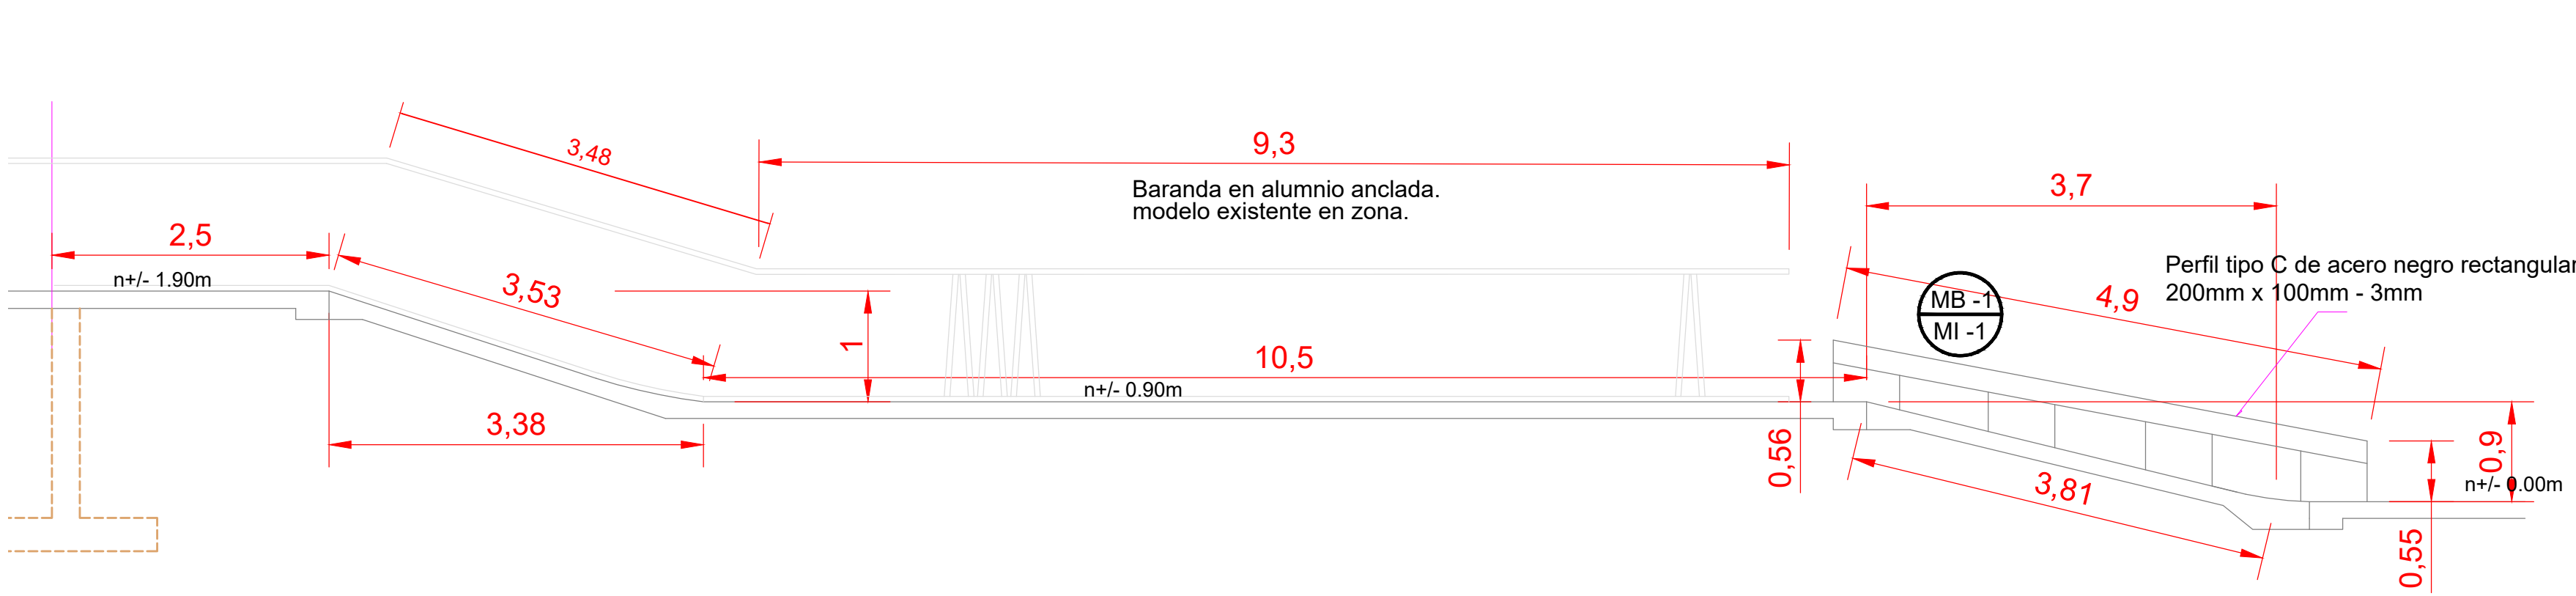


DETALLE DE PERFIL D-P-1
ESC. 1:50

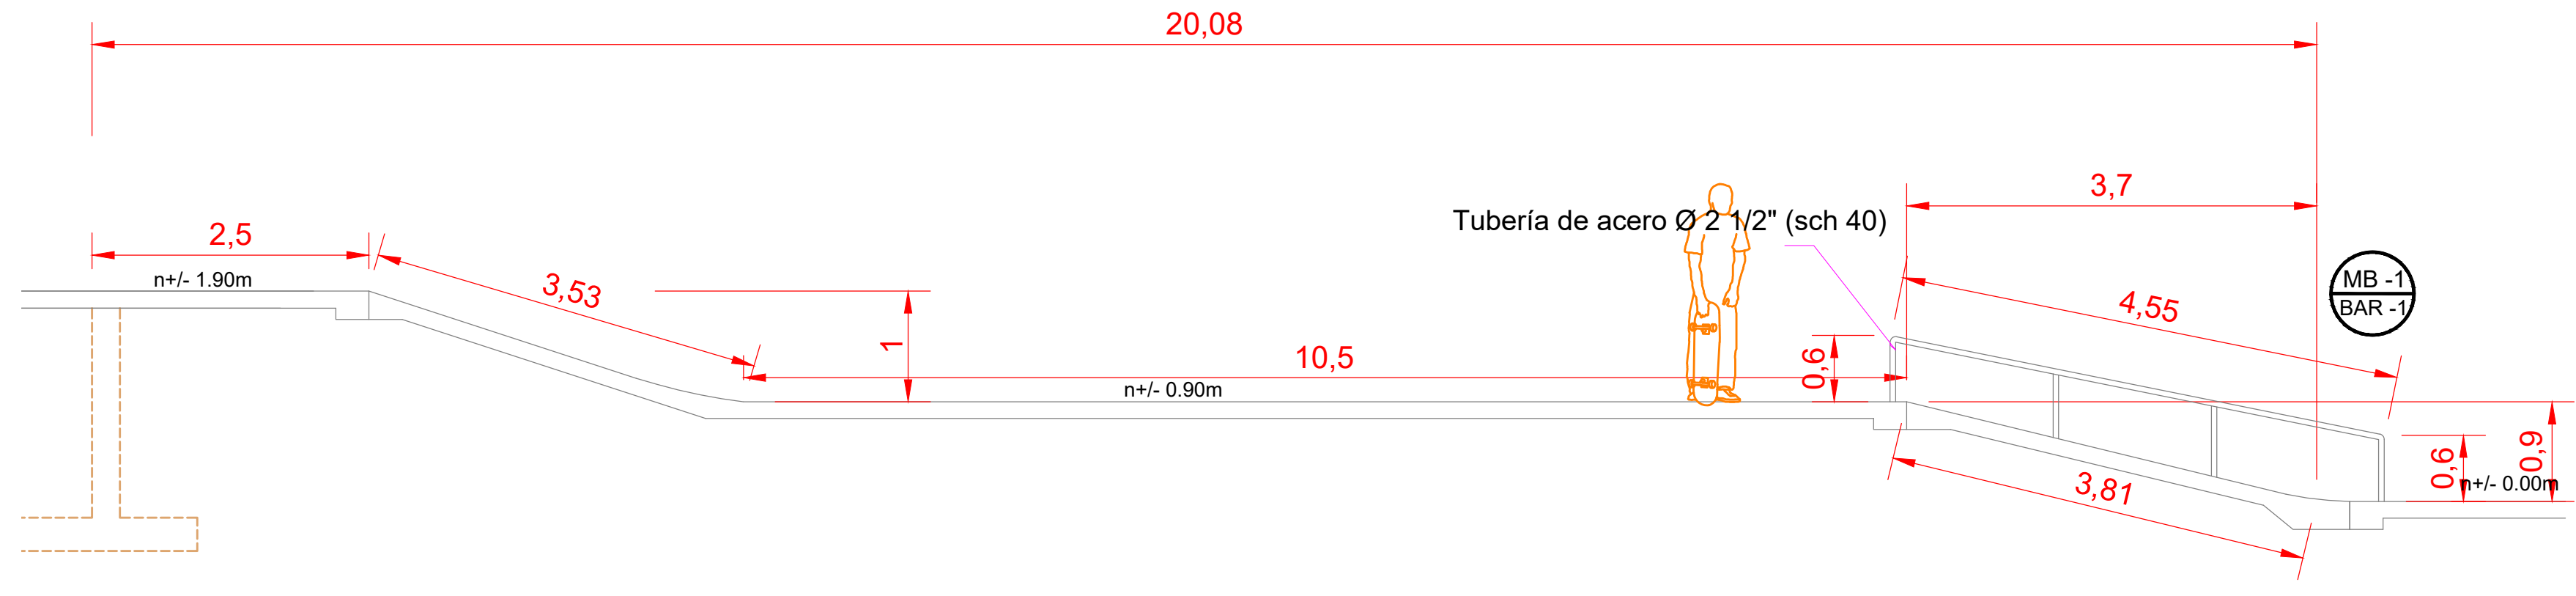

DETALLE DE PERFIL D-P-2
ESC. 1:50

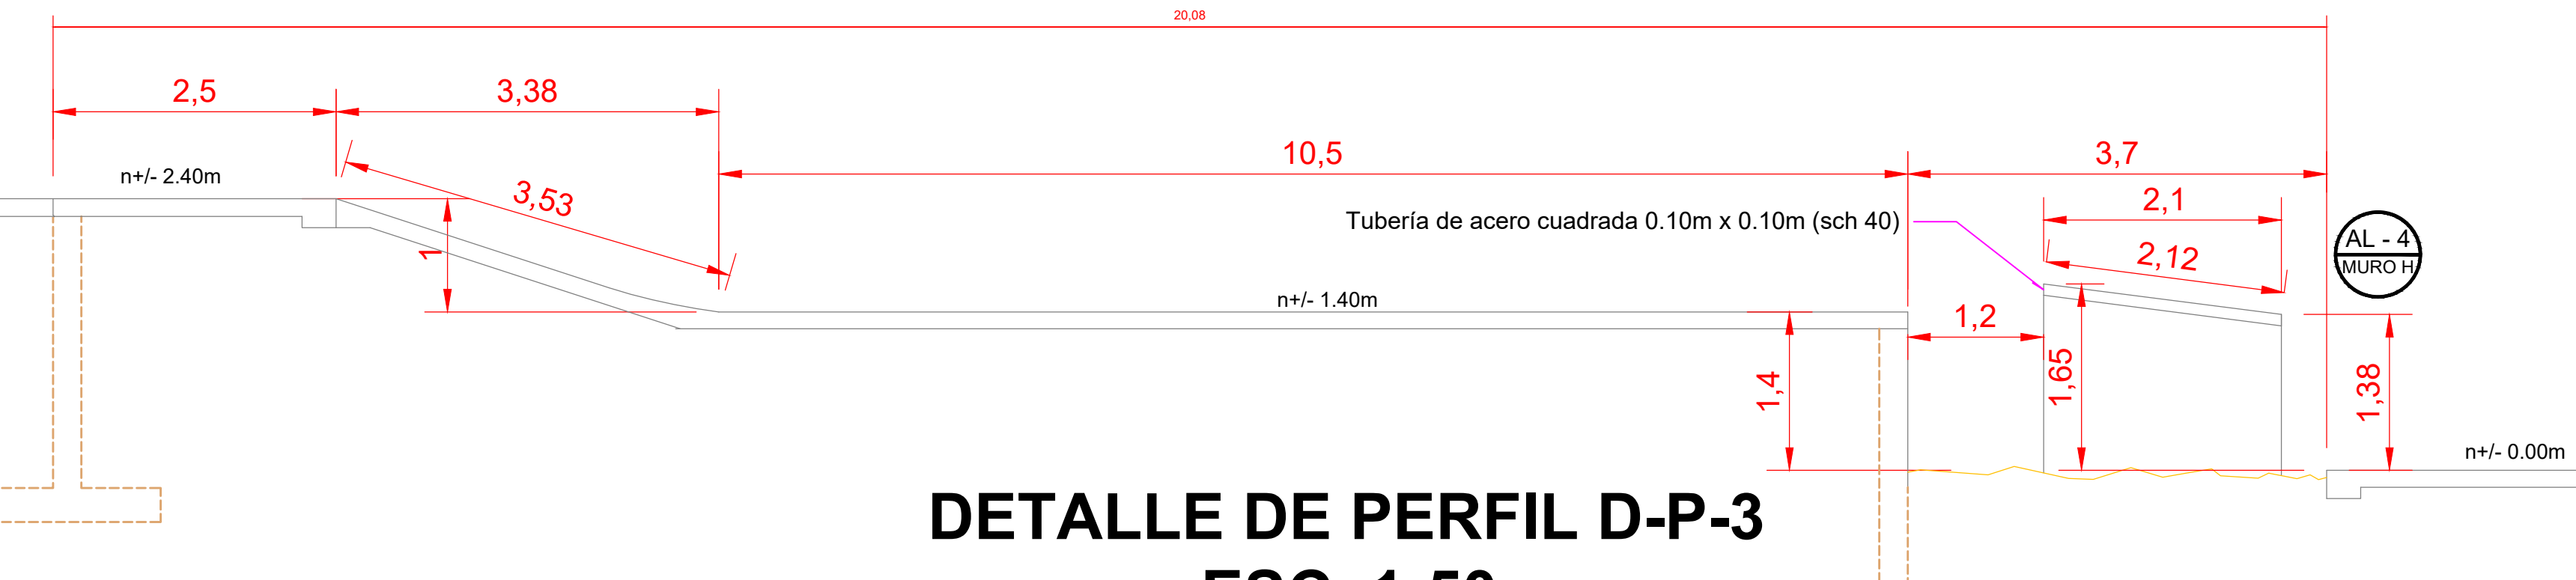


DETALLE DE PERFIL D-P-3
ESC. 1:50

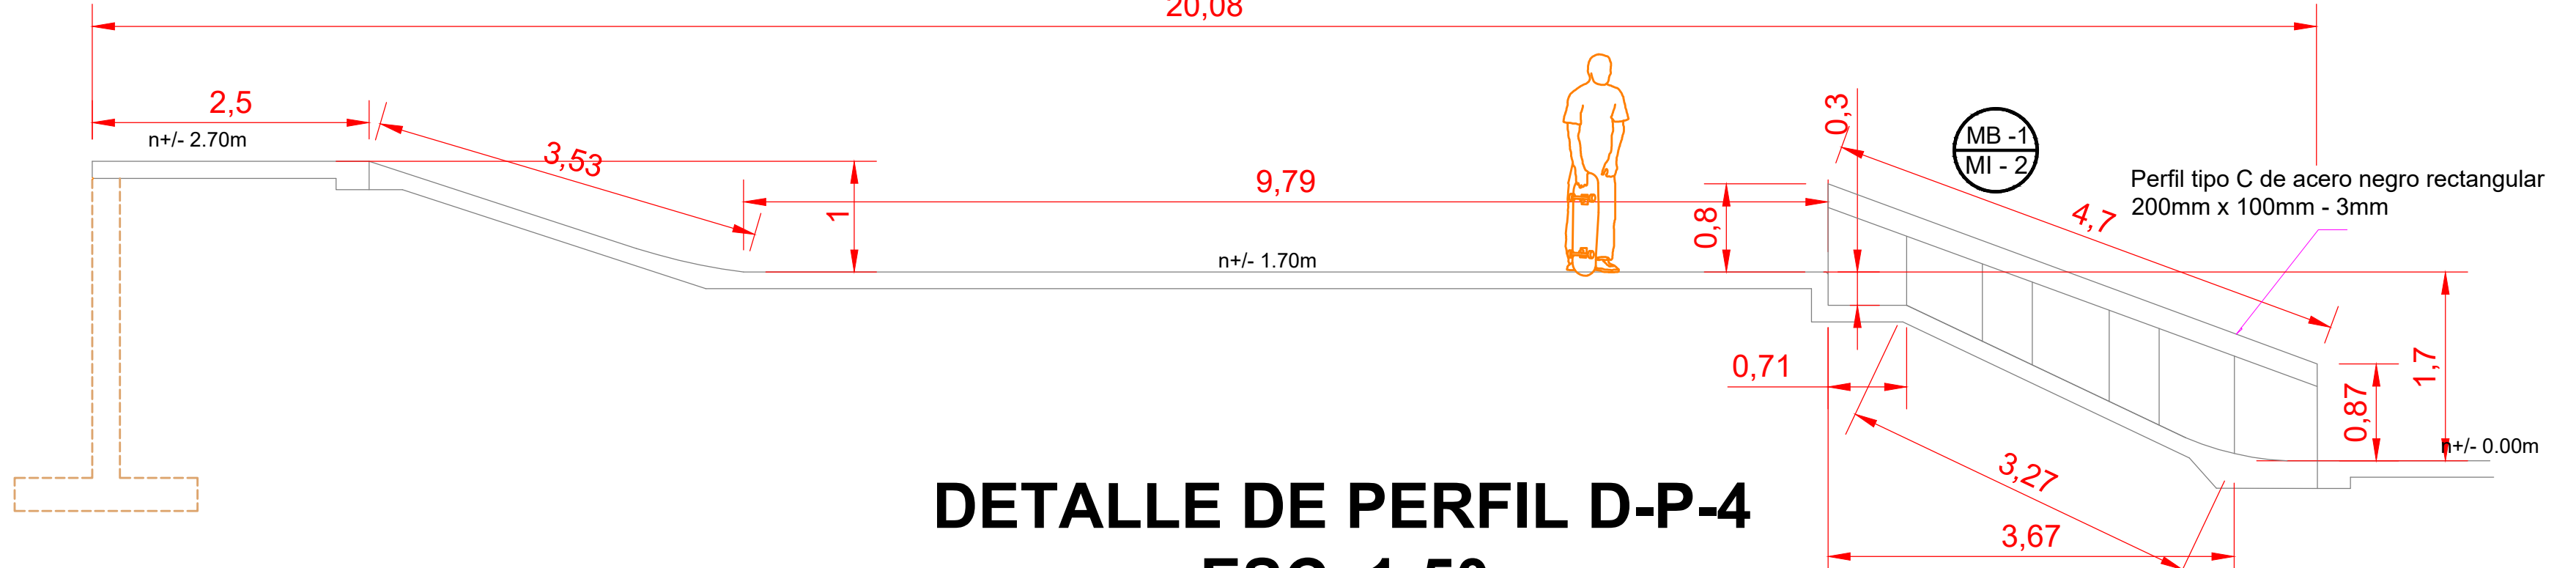


DETALLE DE PERFIL D-P-4
ESC. 1:50



DETALLE DE PERFIL D-P-5
ESC. 1:50

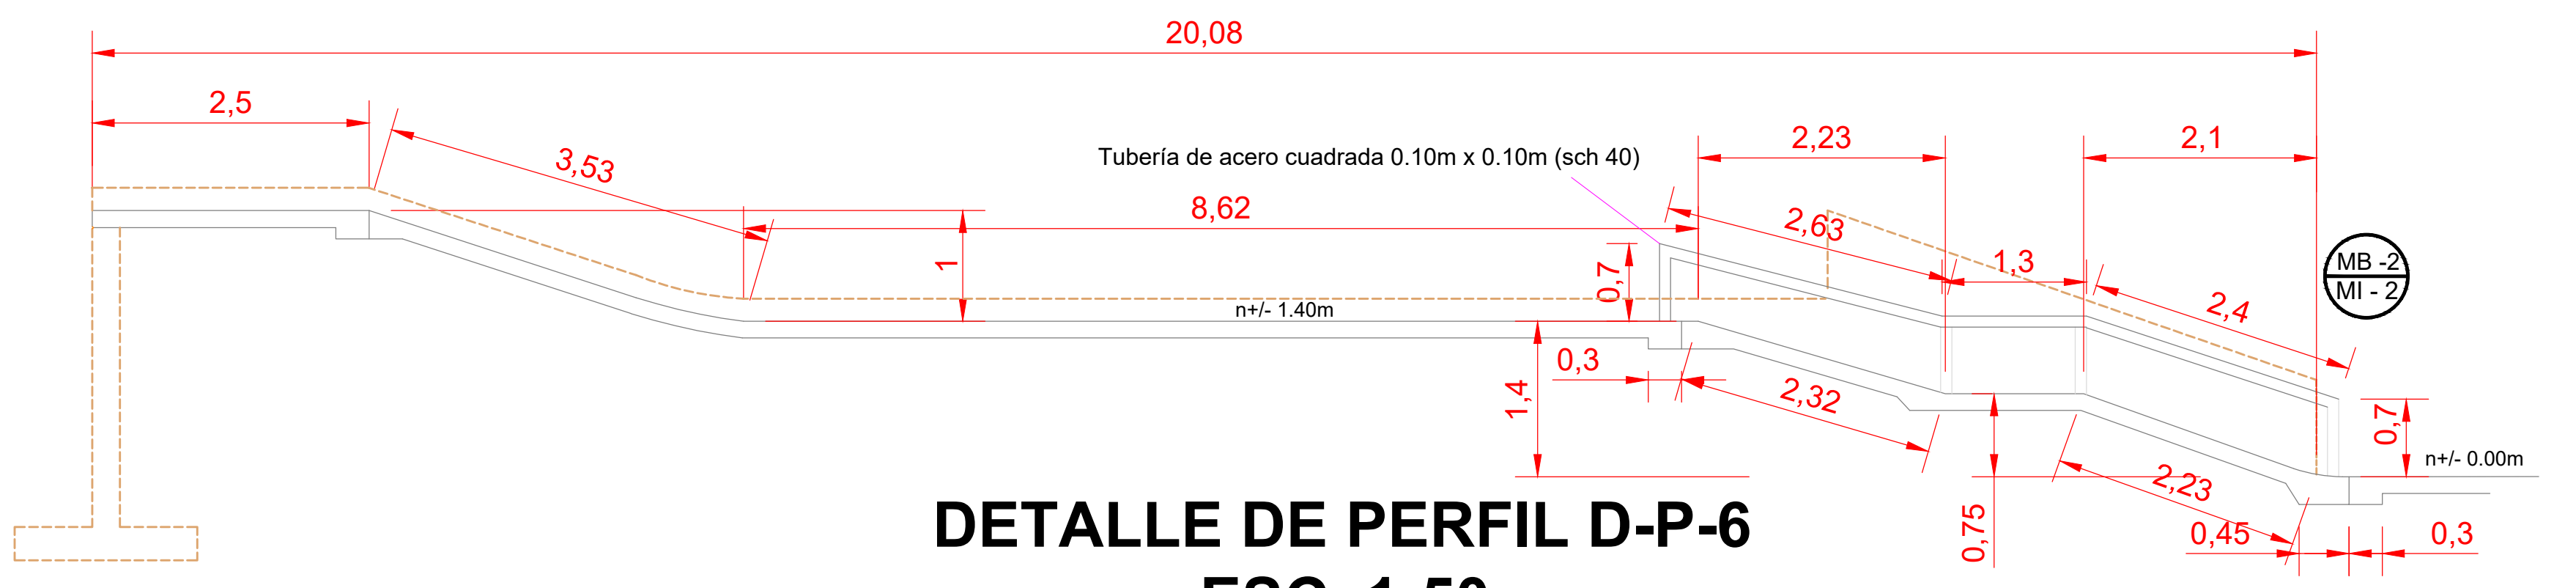

DETALLE DE PERFIL D-P-6
ESC. 1:50

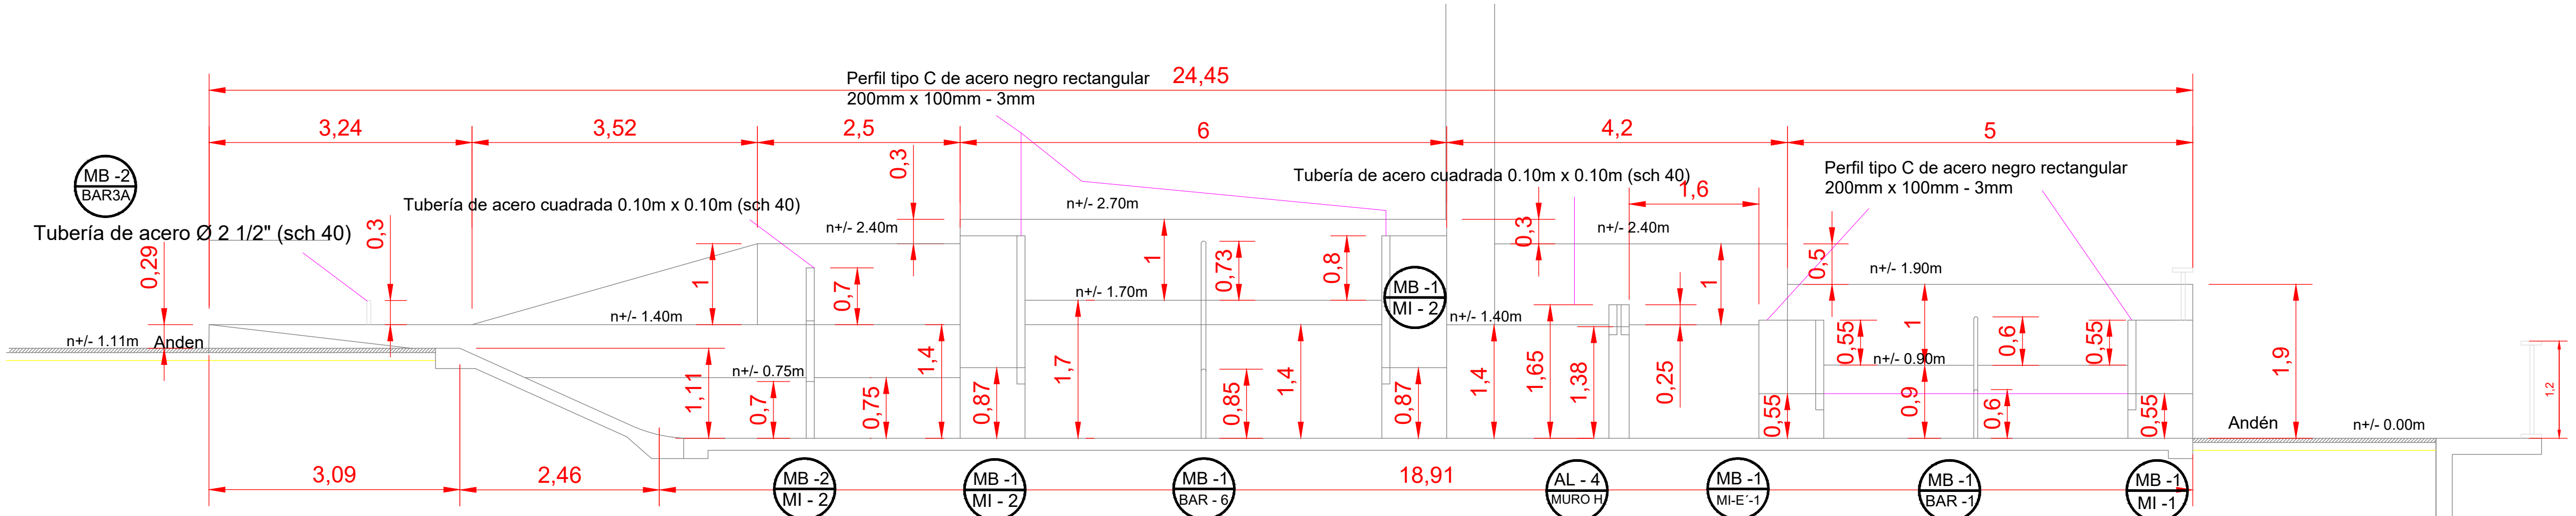

DETALLE DE PERFIL D-P-7
ESC. 1:50

ADVERTENCIA El contratista debe verificar la ubicación, la profundidad y la alineación de todos los módulos y elementos a ejecutar. El contratista debe confirmar todas las dimensiones, condiciones del sitio y los cambios de nivel de todos los trabajos. Cualquier discrepancia debe informarse al diseñador y a interventoría a cargo en sitio. Todas las dimensiones en metros.

Notas:
No escalar

MB -1
MI -1

Página
Modulo o Baranda



Proyecto:
SKATE PARK - MALECON DEL RIO
PARA LA CIUDAD DE BARRANQUILLA

Parque:
SKATE PARK

Dirección:
MALECÓN DEL RÍO

Contiene:
DETALLES DE PERFIL
ZONA PARTIDORES


Escala:
1:50

Fecha:
ENERO 2025

Área del Parque:
2.450 M2

Observaciones	Fecha

CODIGO:	Fecha
	ENE 2025

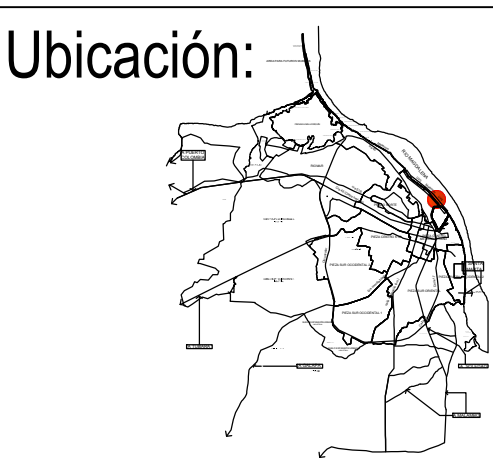

Archivo:

Plano N°:
PA - 8