



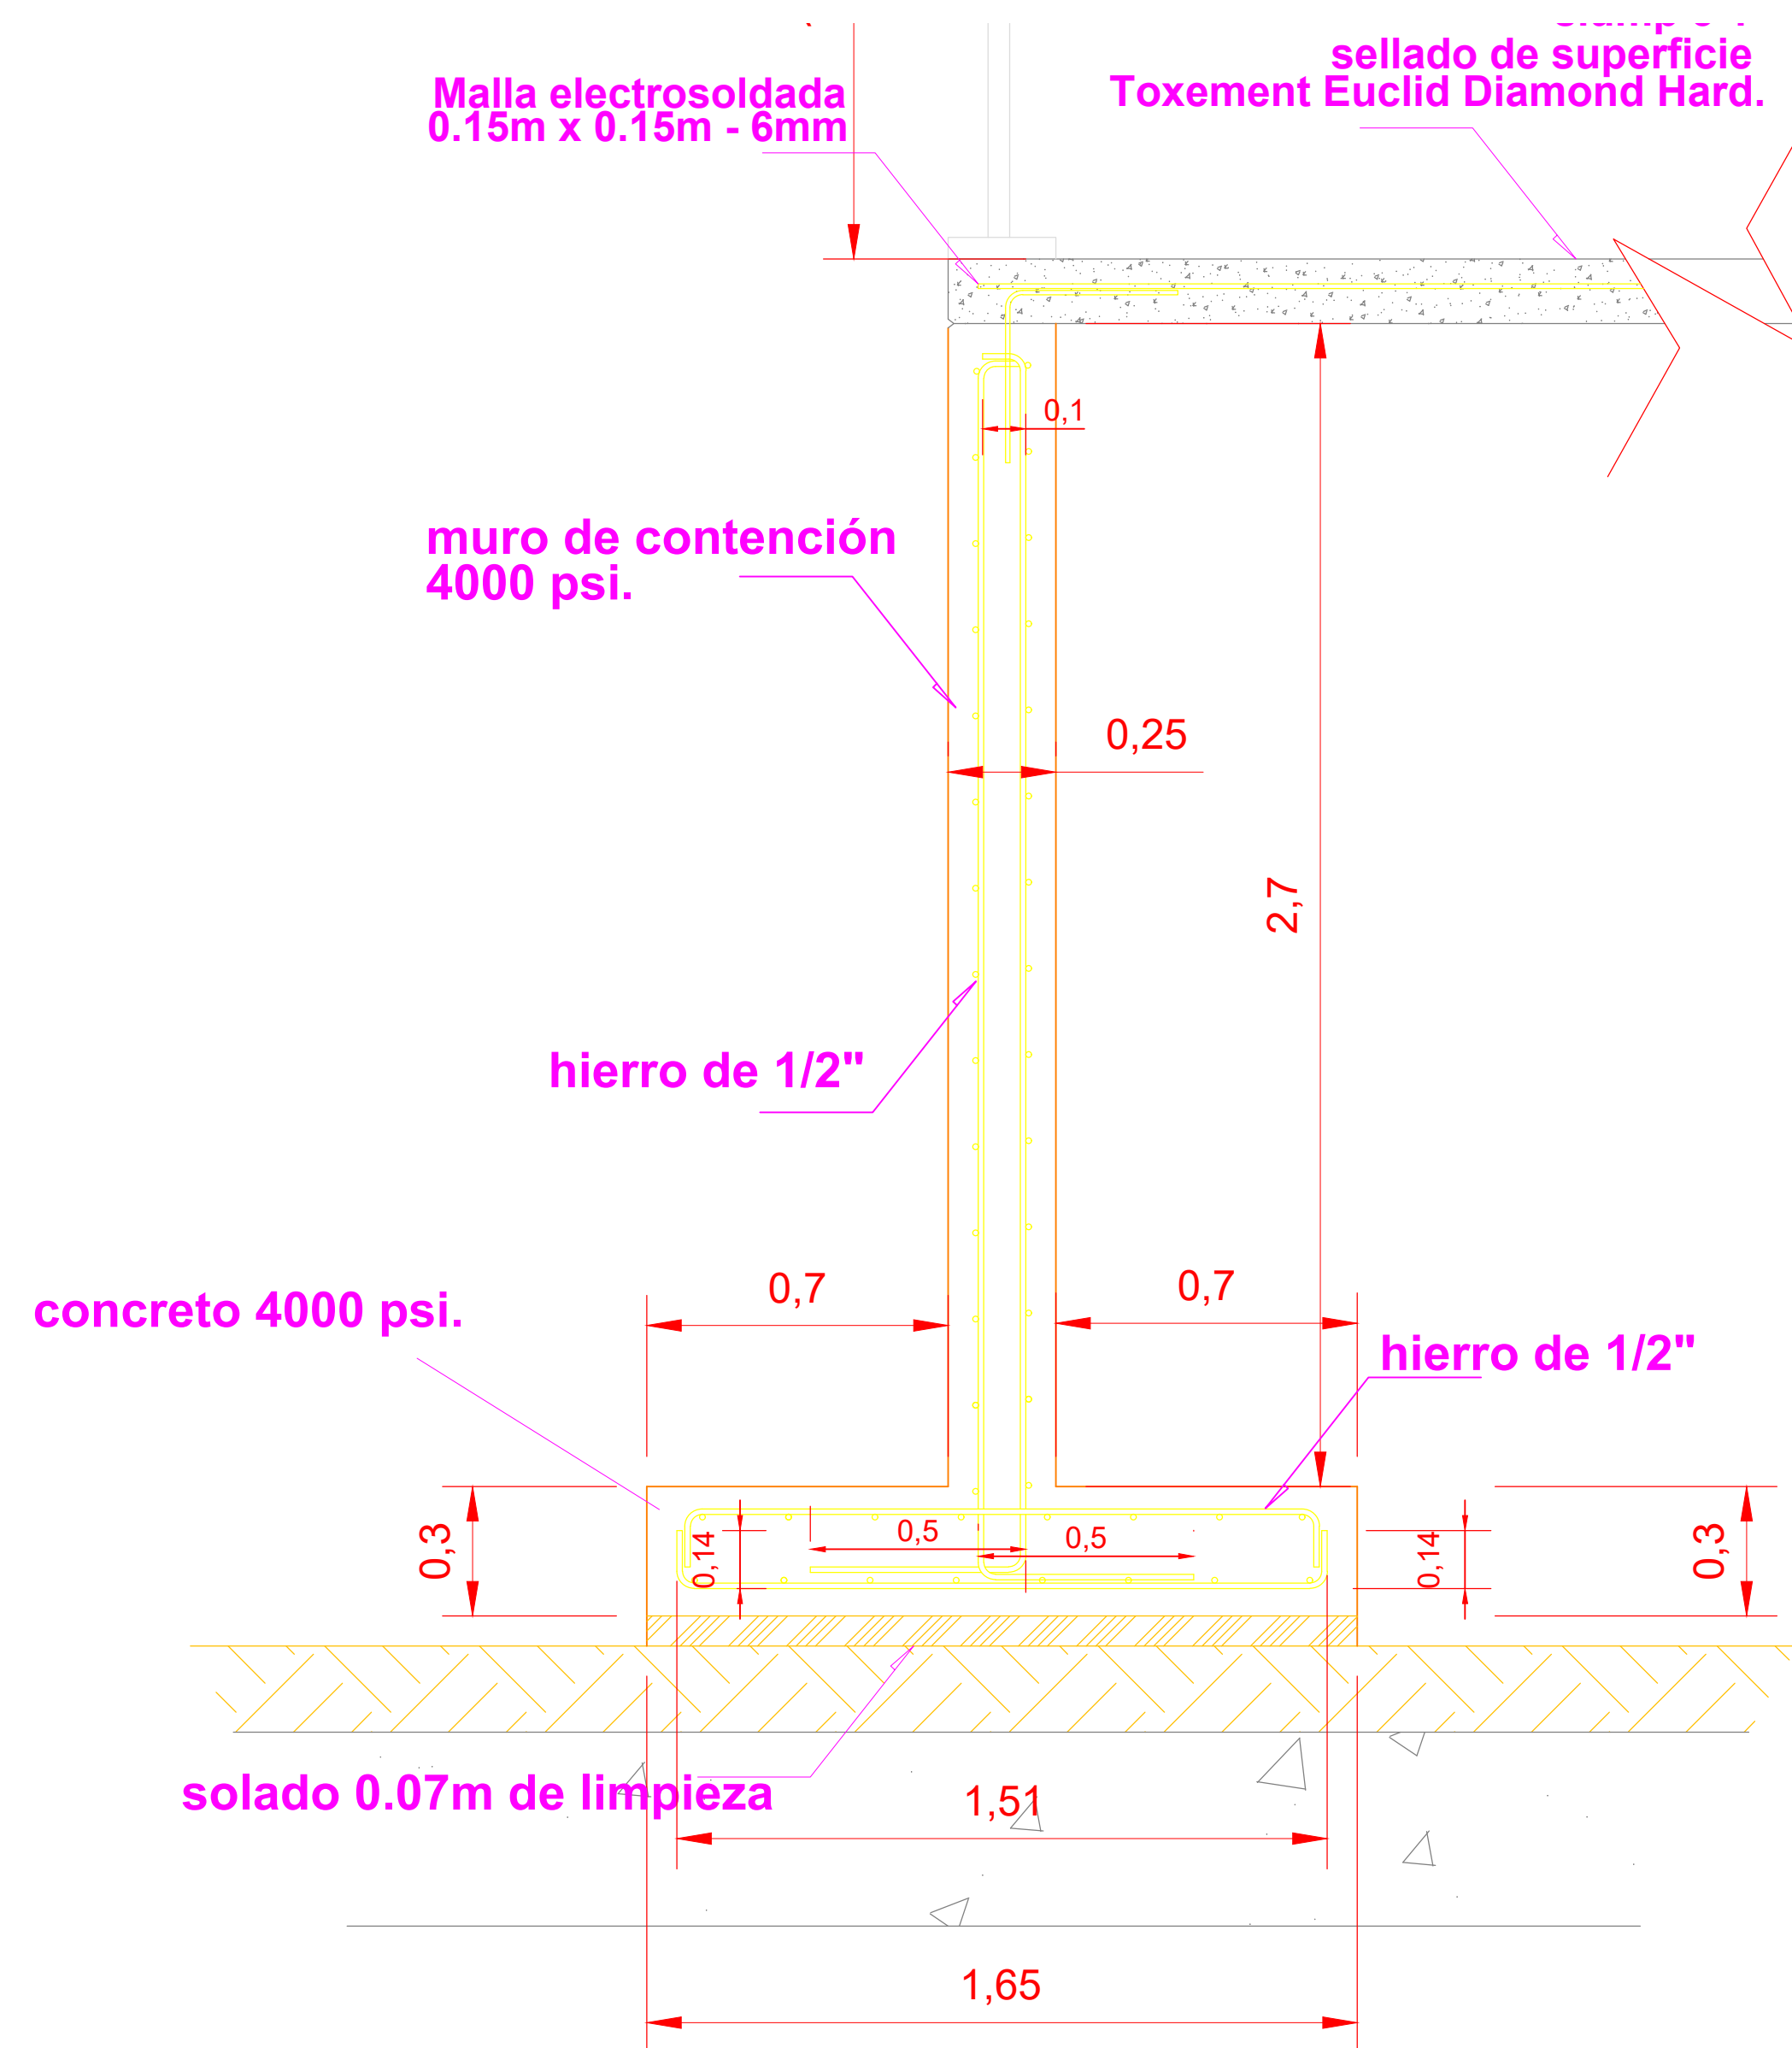


DETALLE MURO A
ESC 1:15

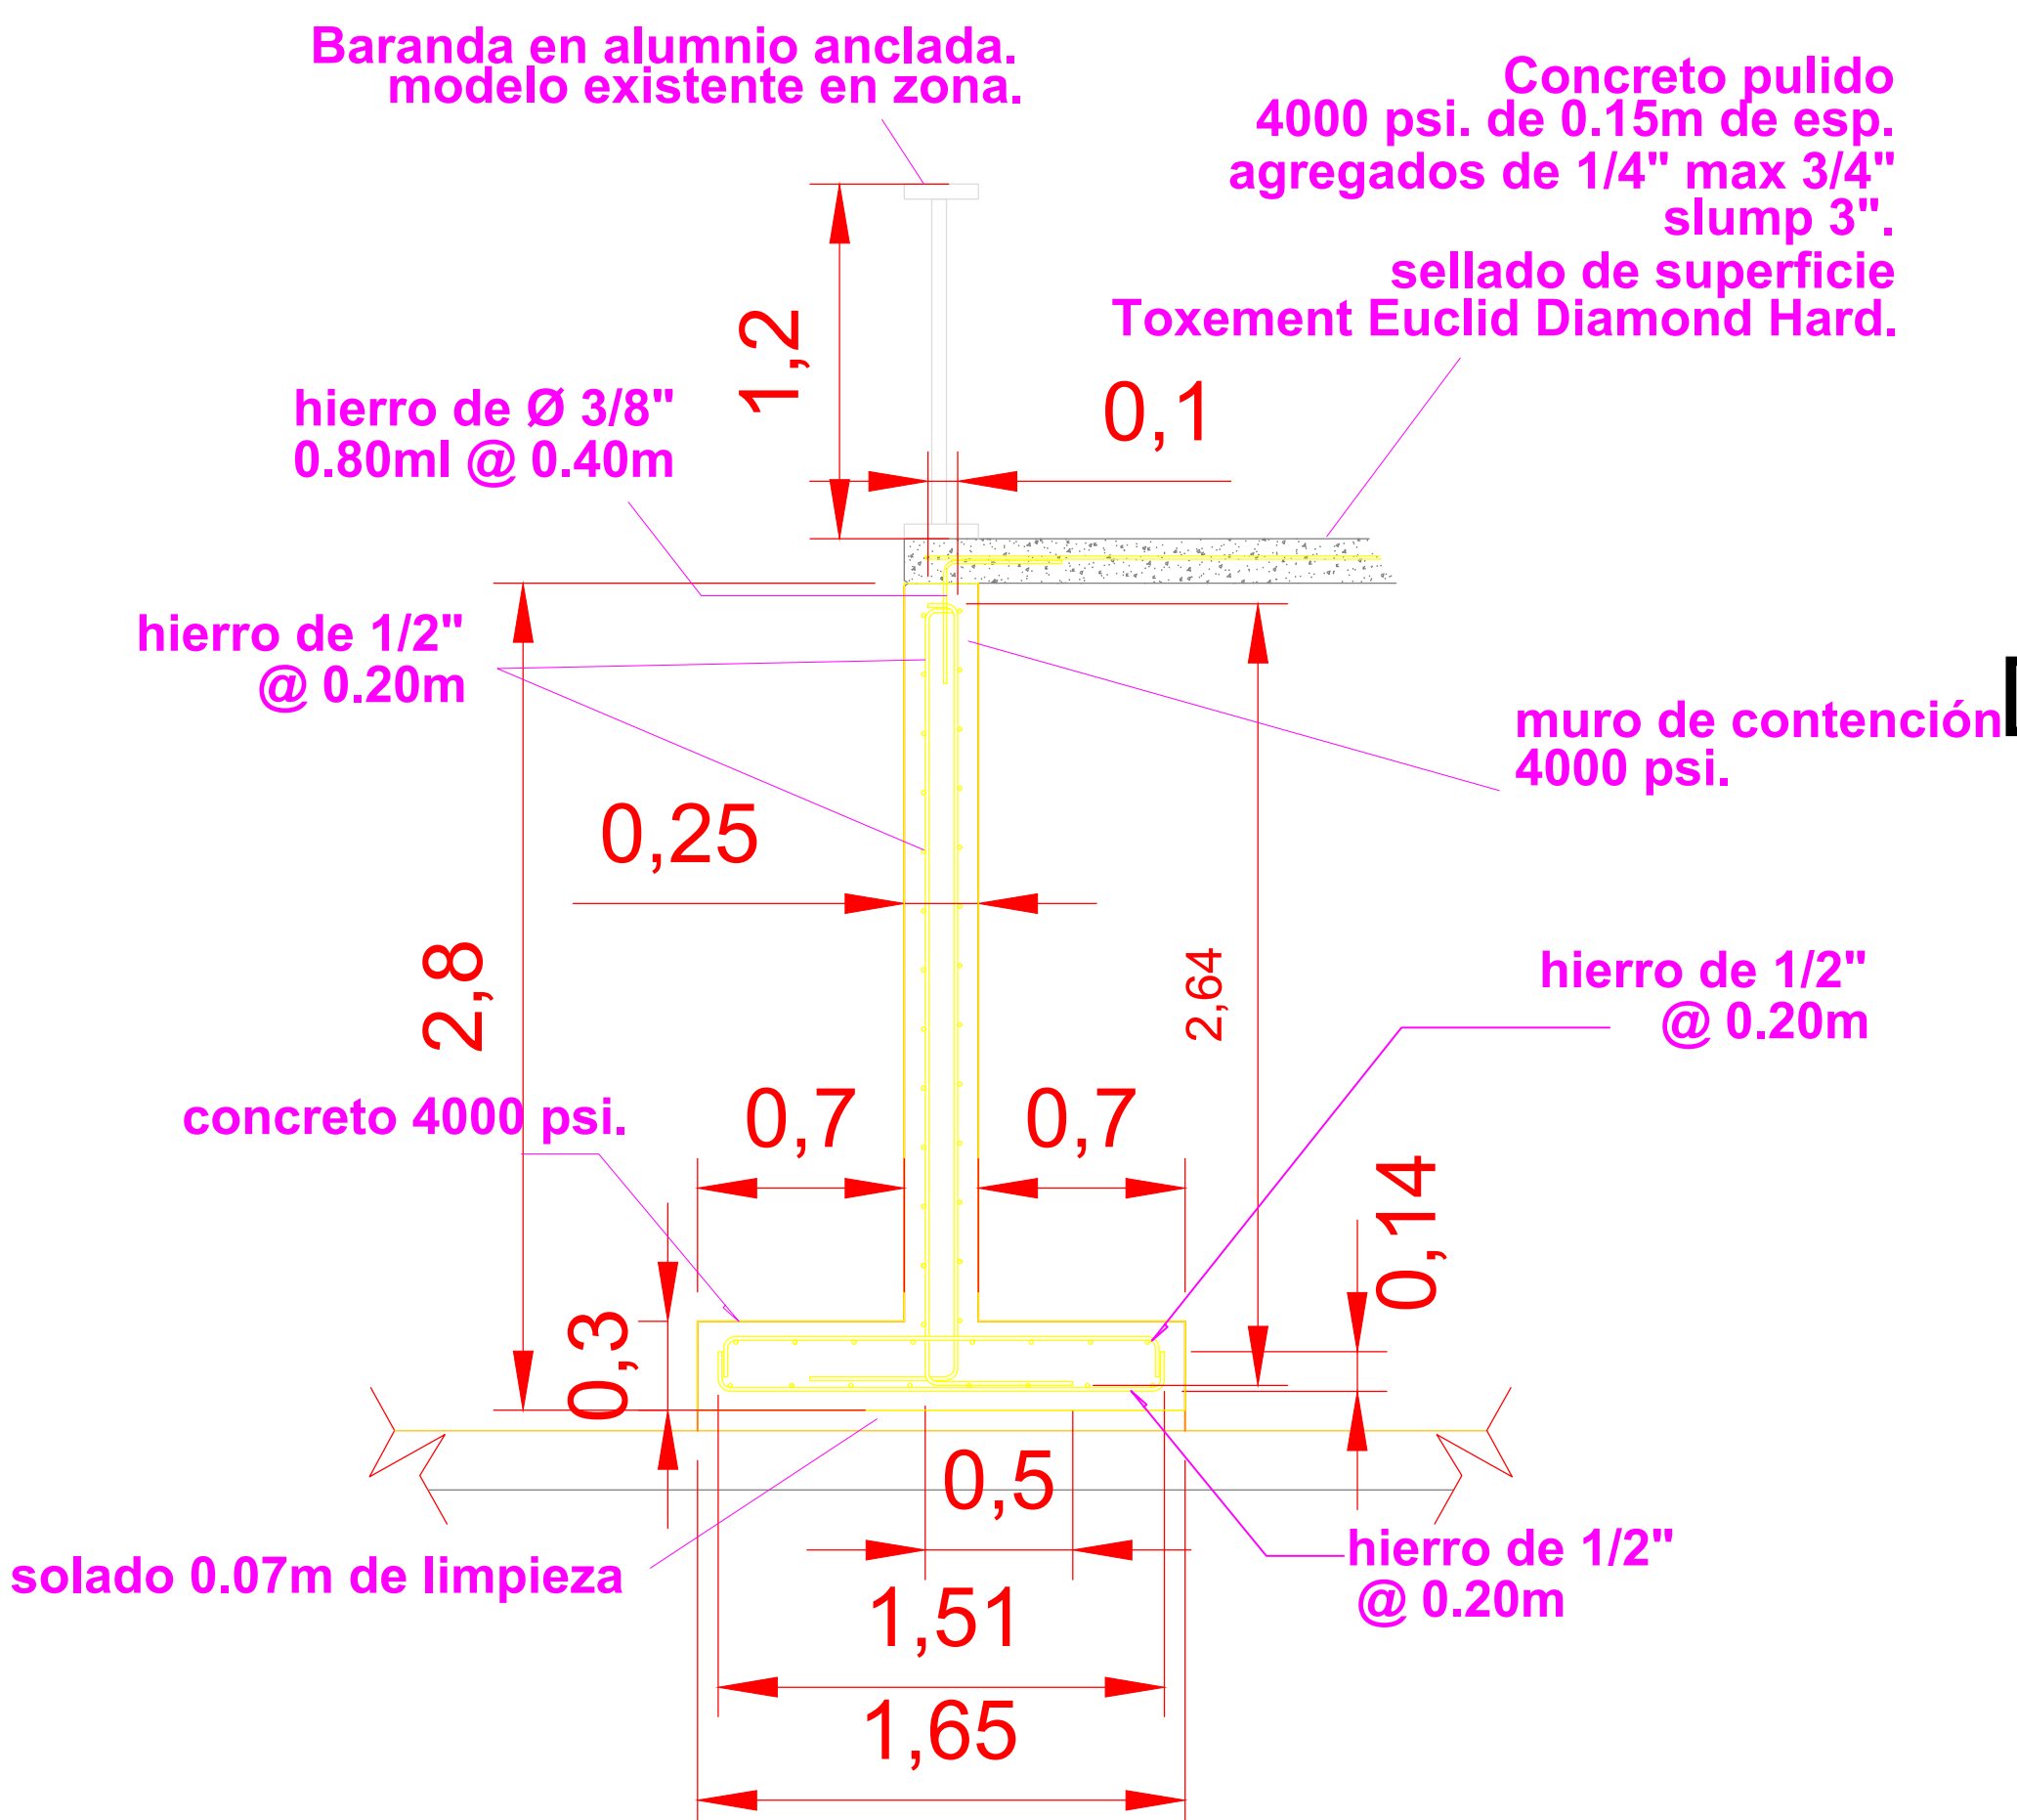


DETALLE MURO B2
ESC 1:25


DETALLE MURO C - 2
ESC 1:15

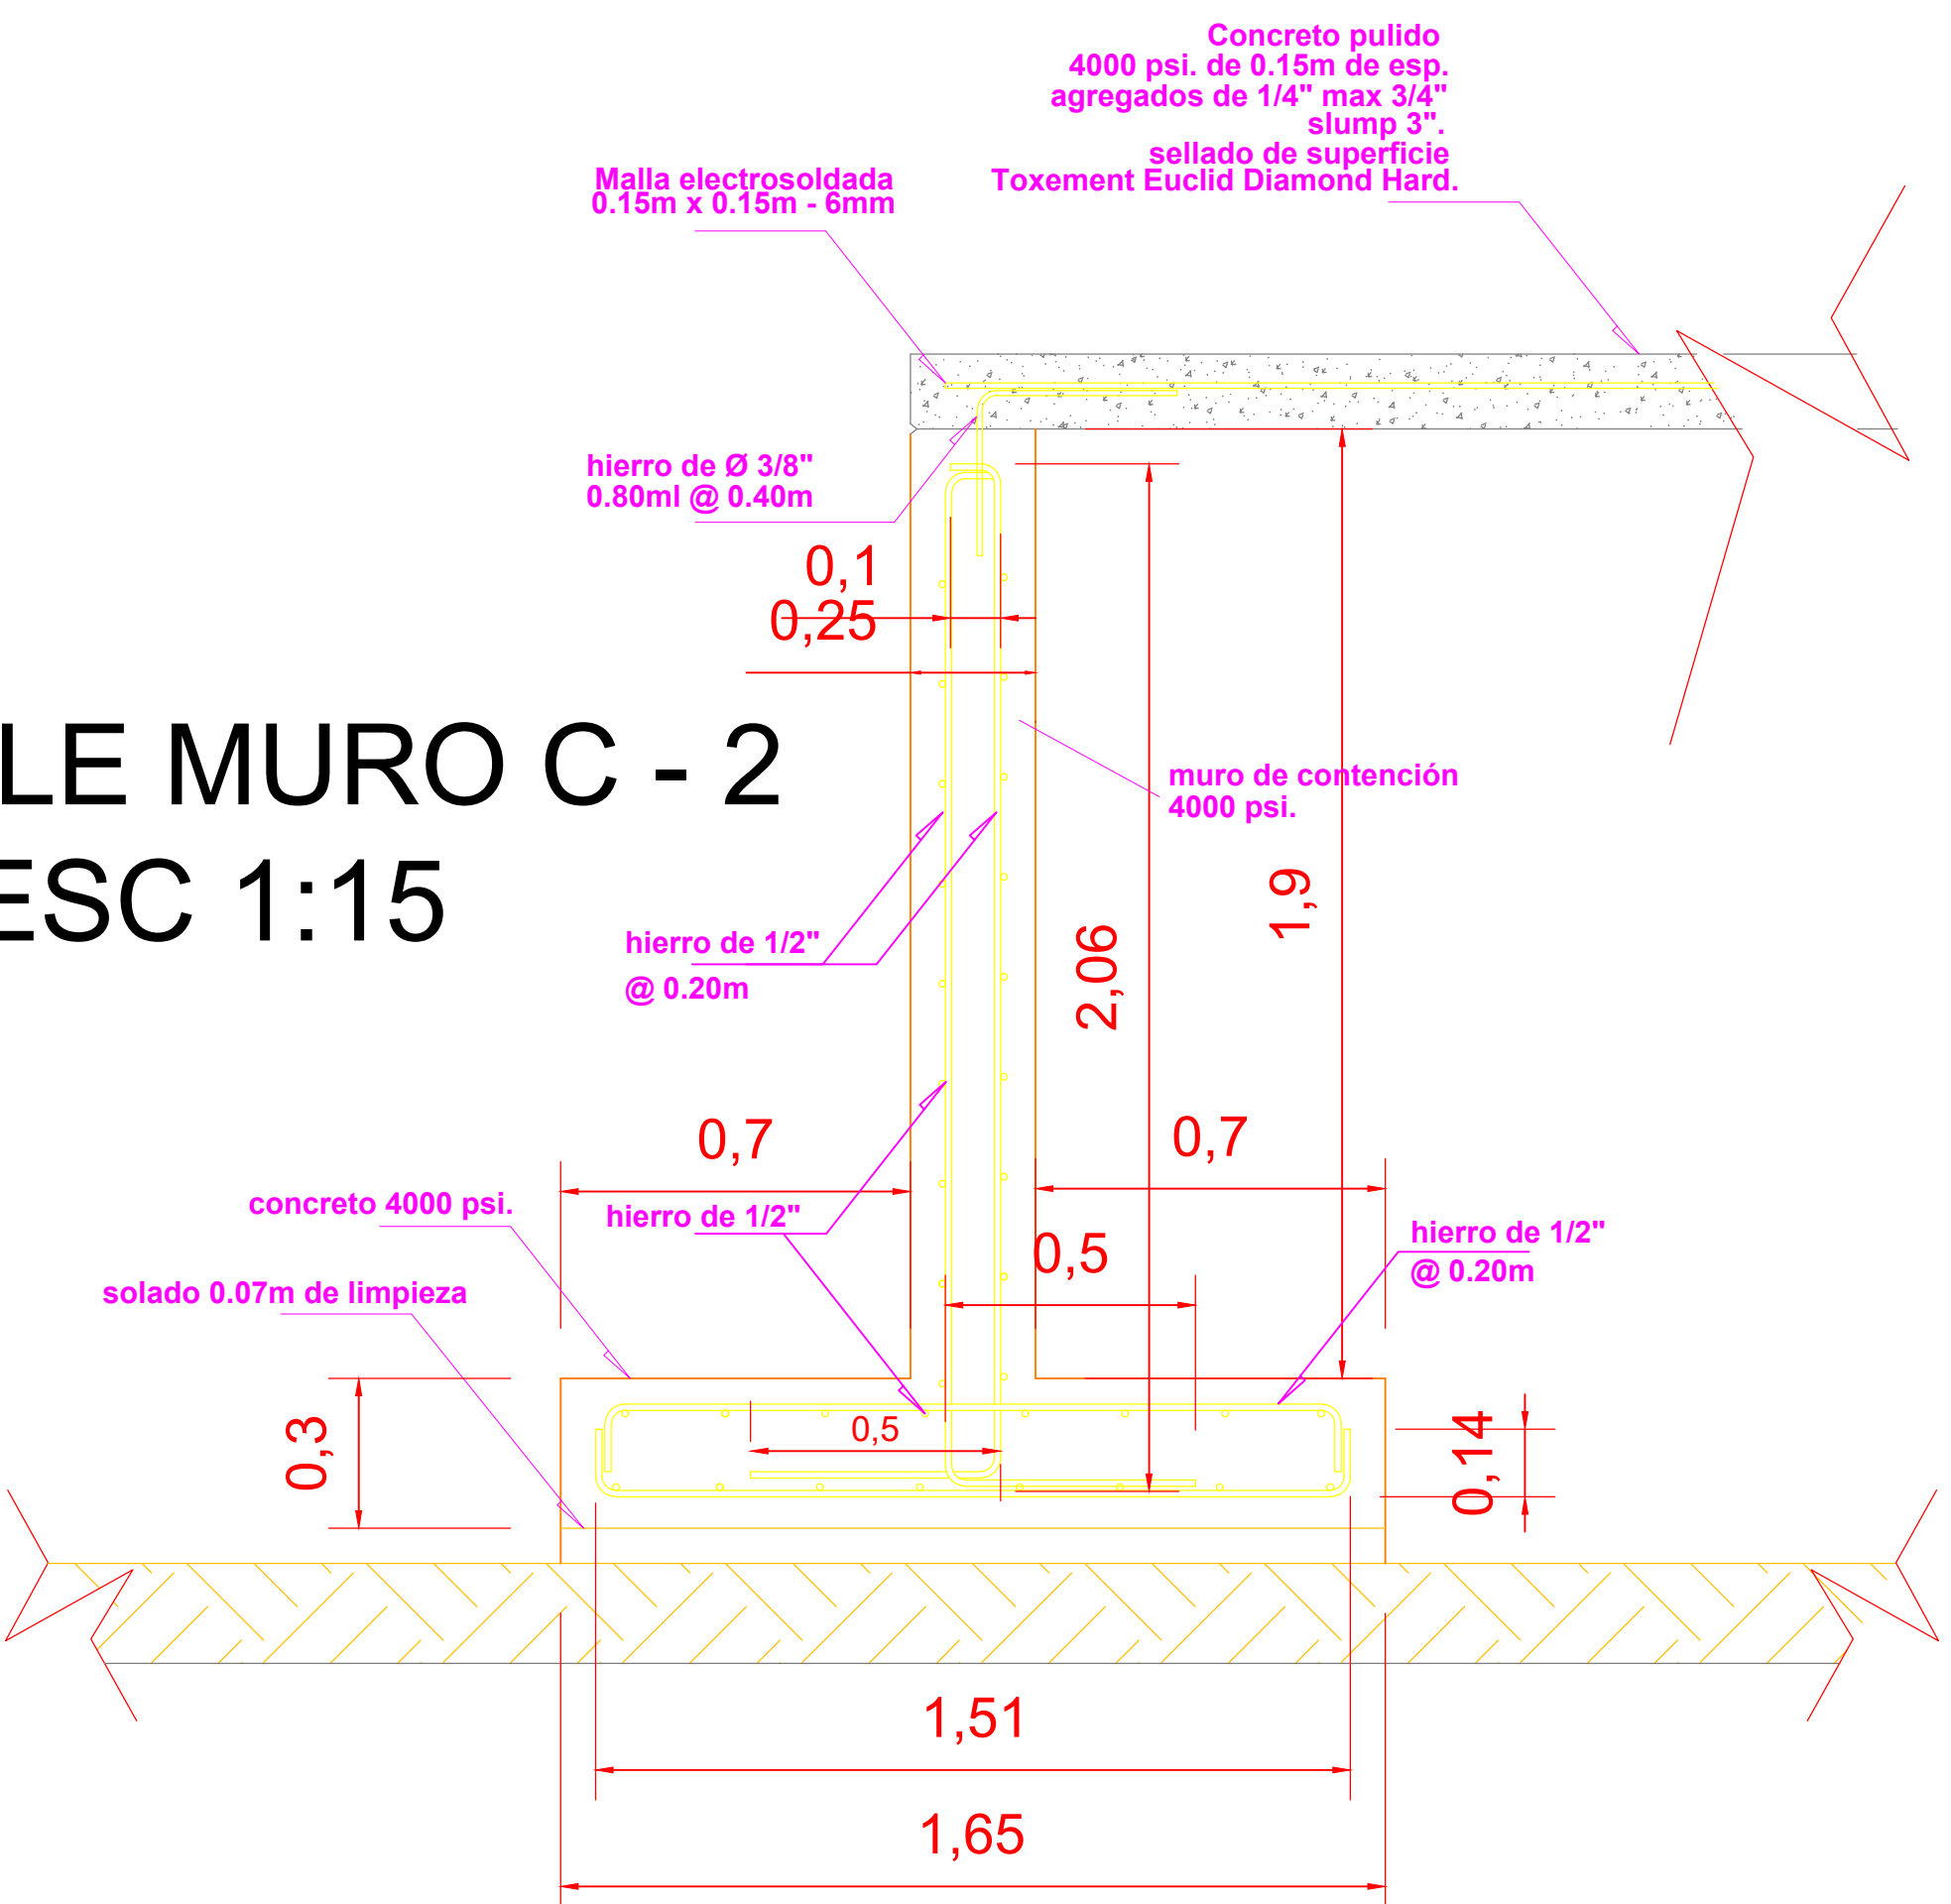

ADVERTENCIA El contratista debe verificar la ubicación, la profundidad y la alineación de todos los módulos y elementos a ejecutar. El contratista debe confirmar todas las dimensiones, condiciones del sitio y los cambios de nivel de todos los trabajos. Cualquier discrepancia debe informarse al diseñador y a interventoría a cargo en sitio.
Todas las dimensiones en metros.
Notas:
No escalar

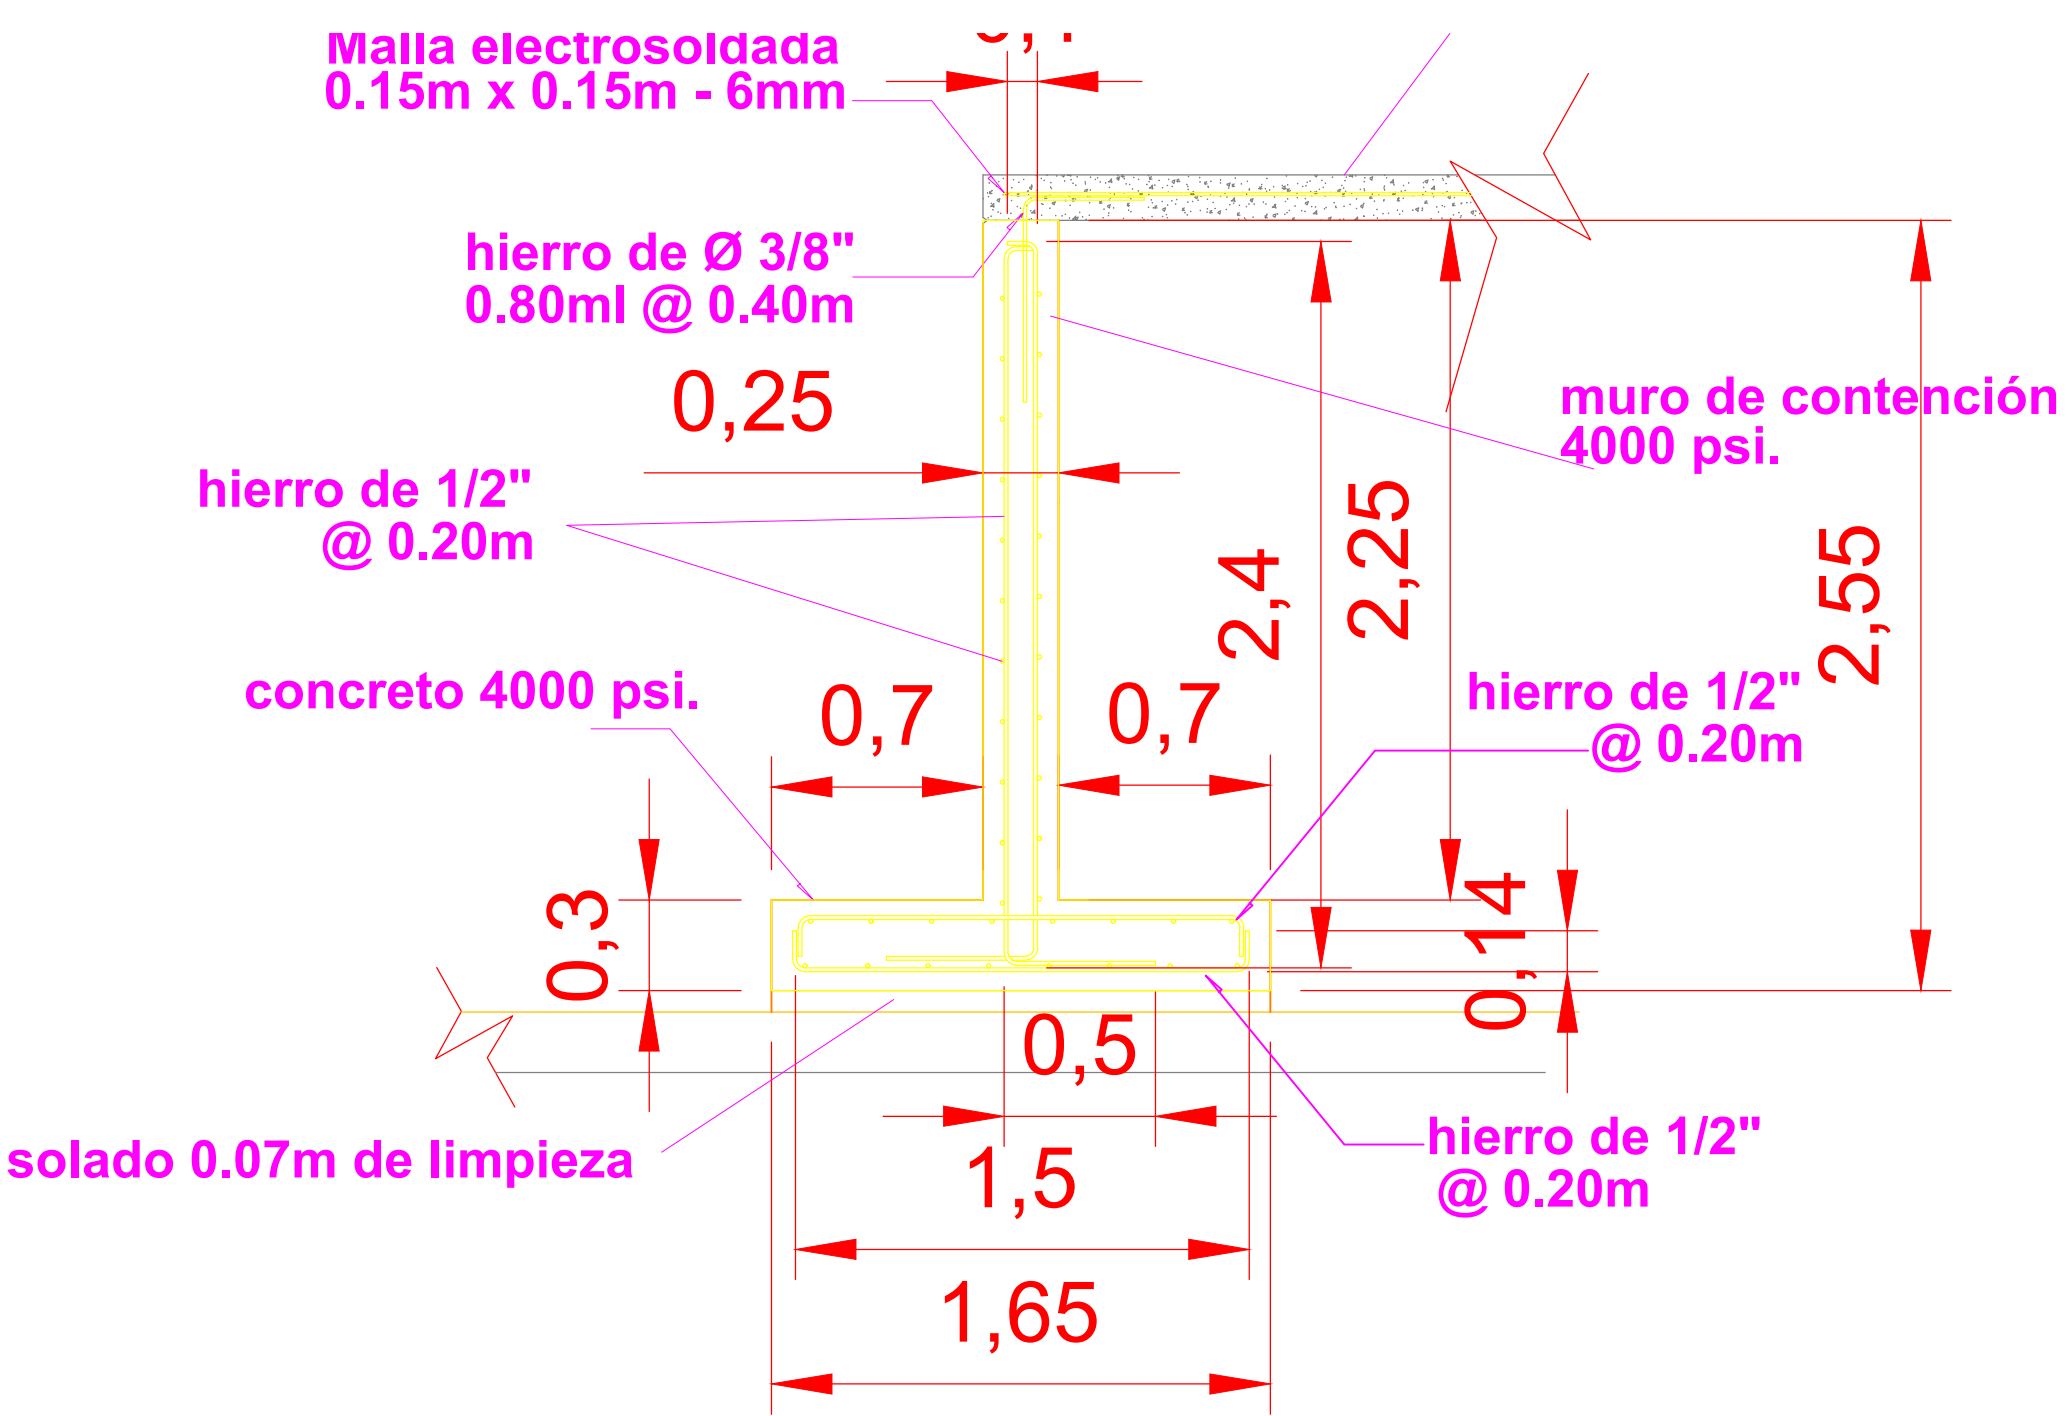


DETALLE MURO B - 1

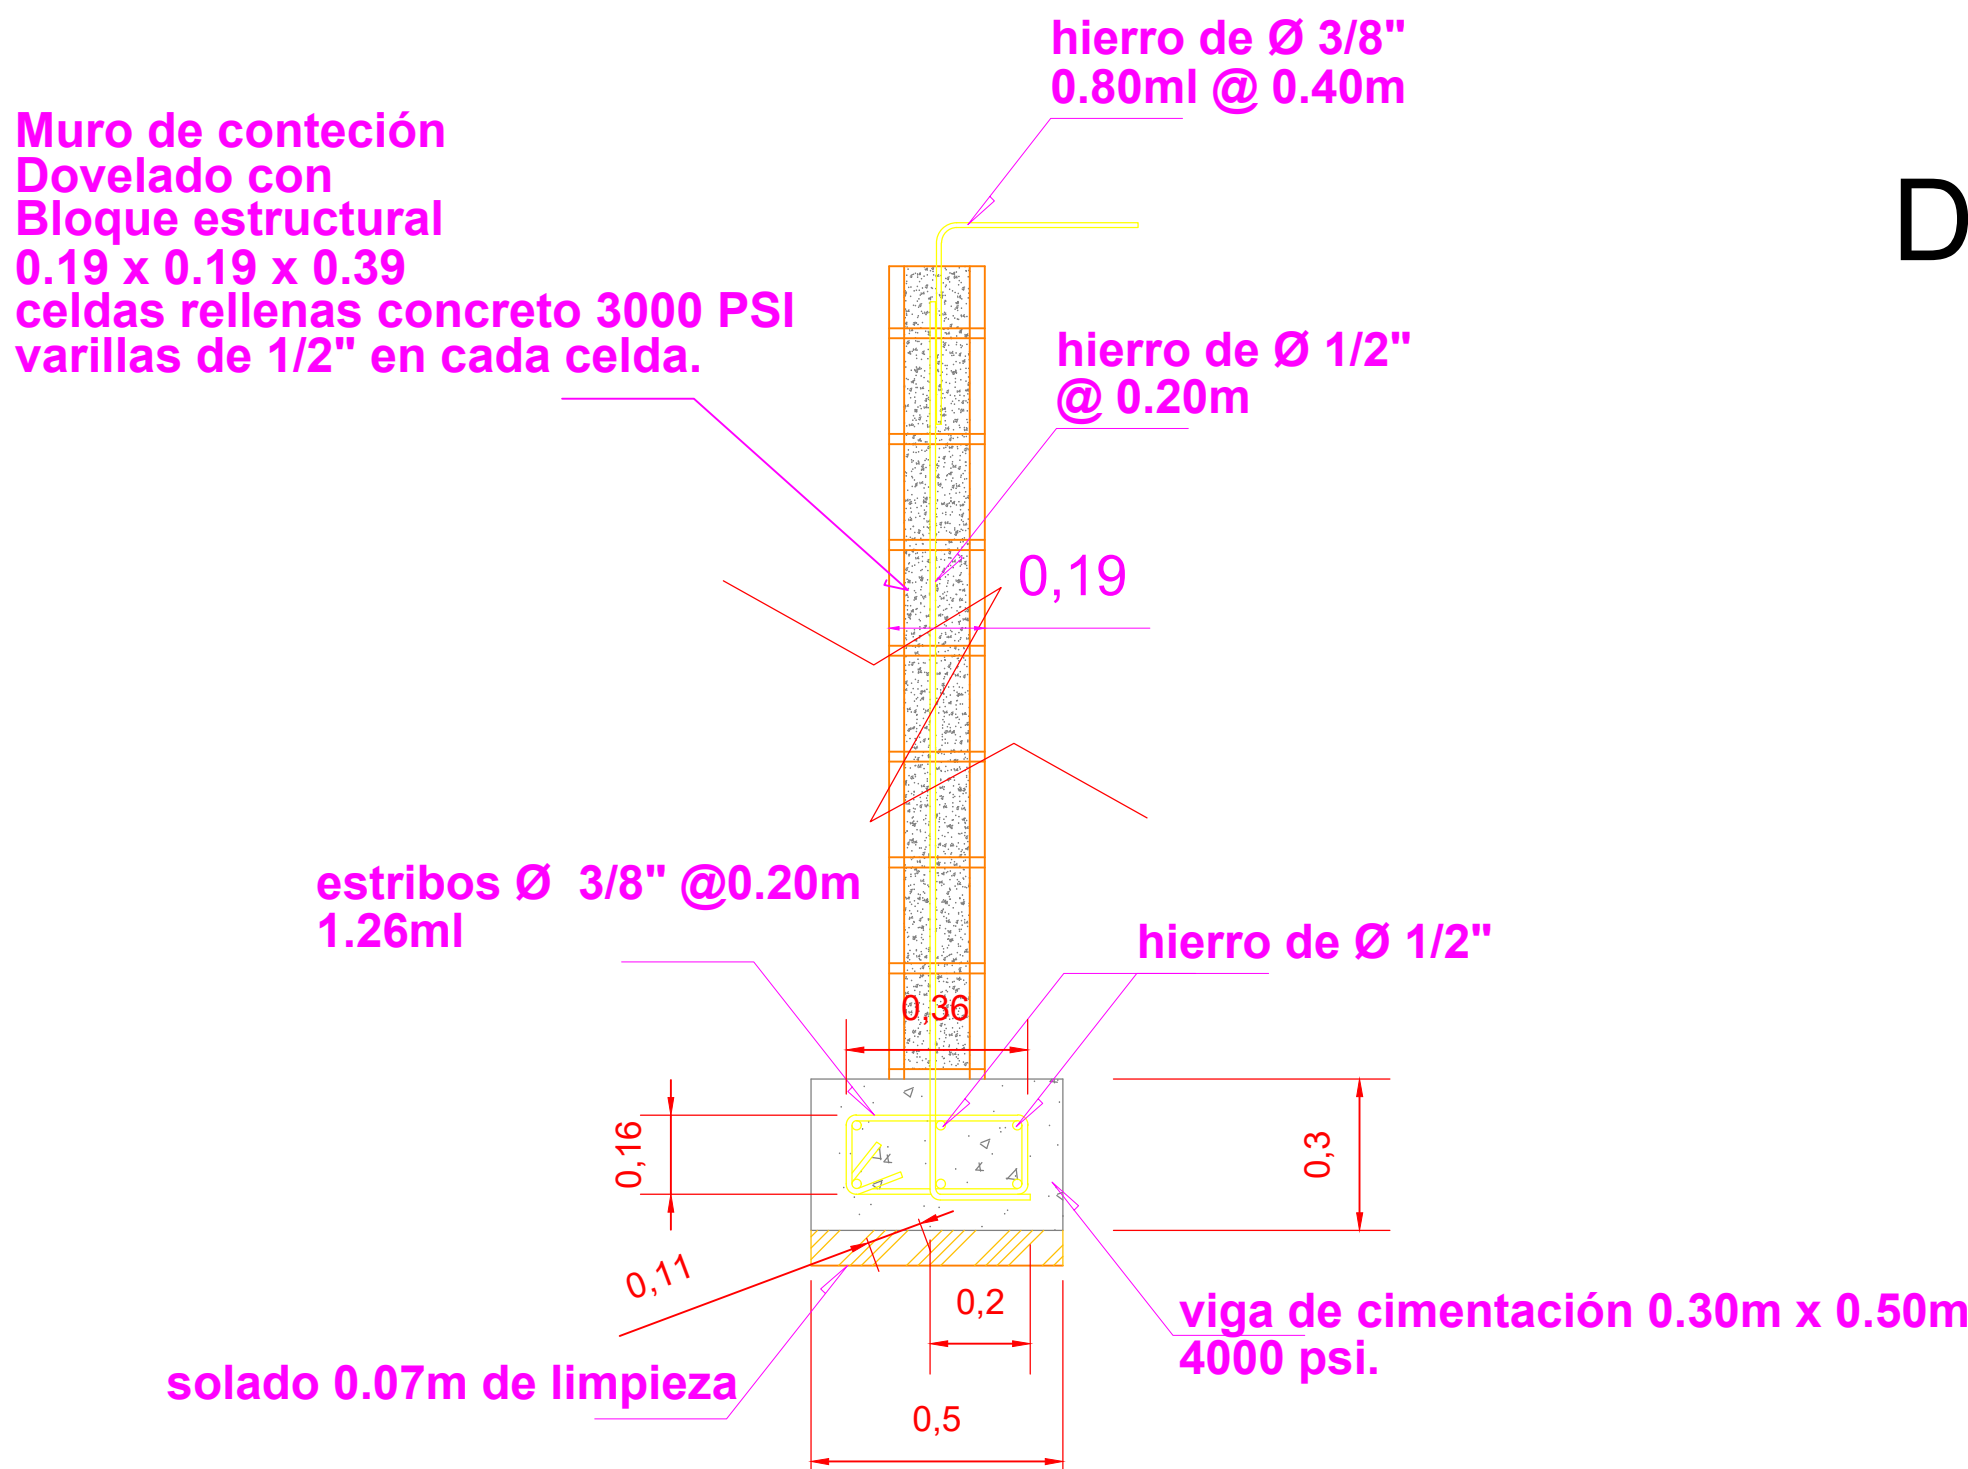

DETALLE MURO B3
ESC 1:15

DETALLE MURO C - 1
ESC 1:15

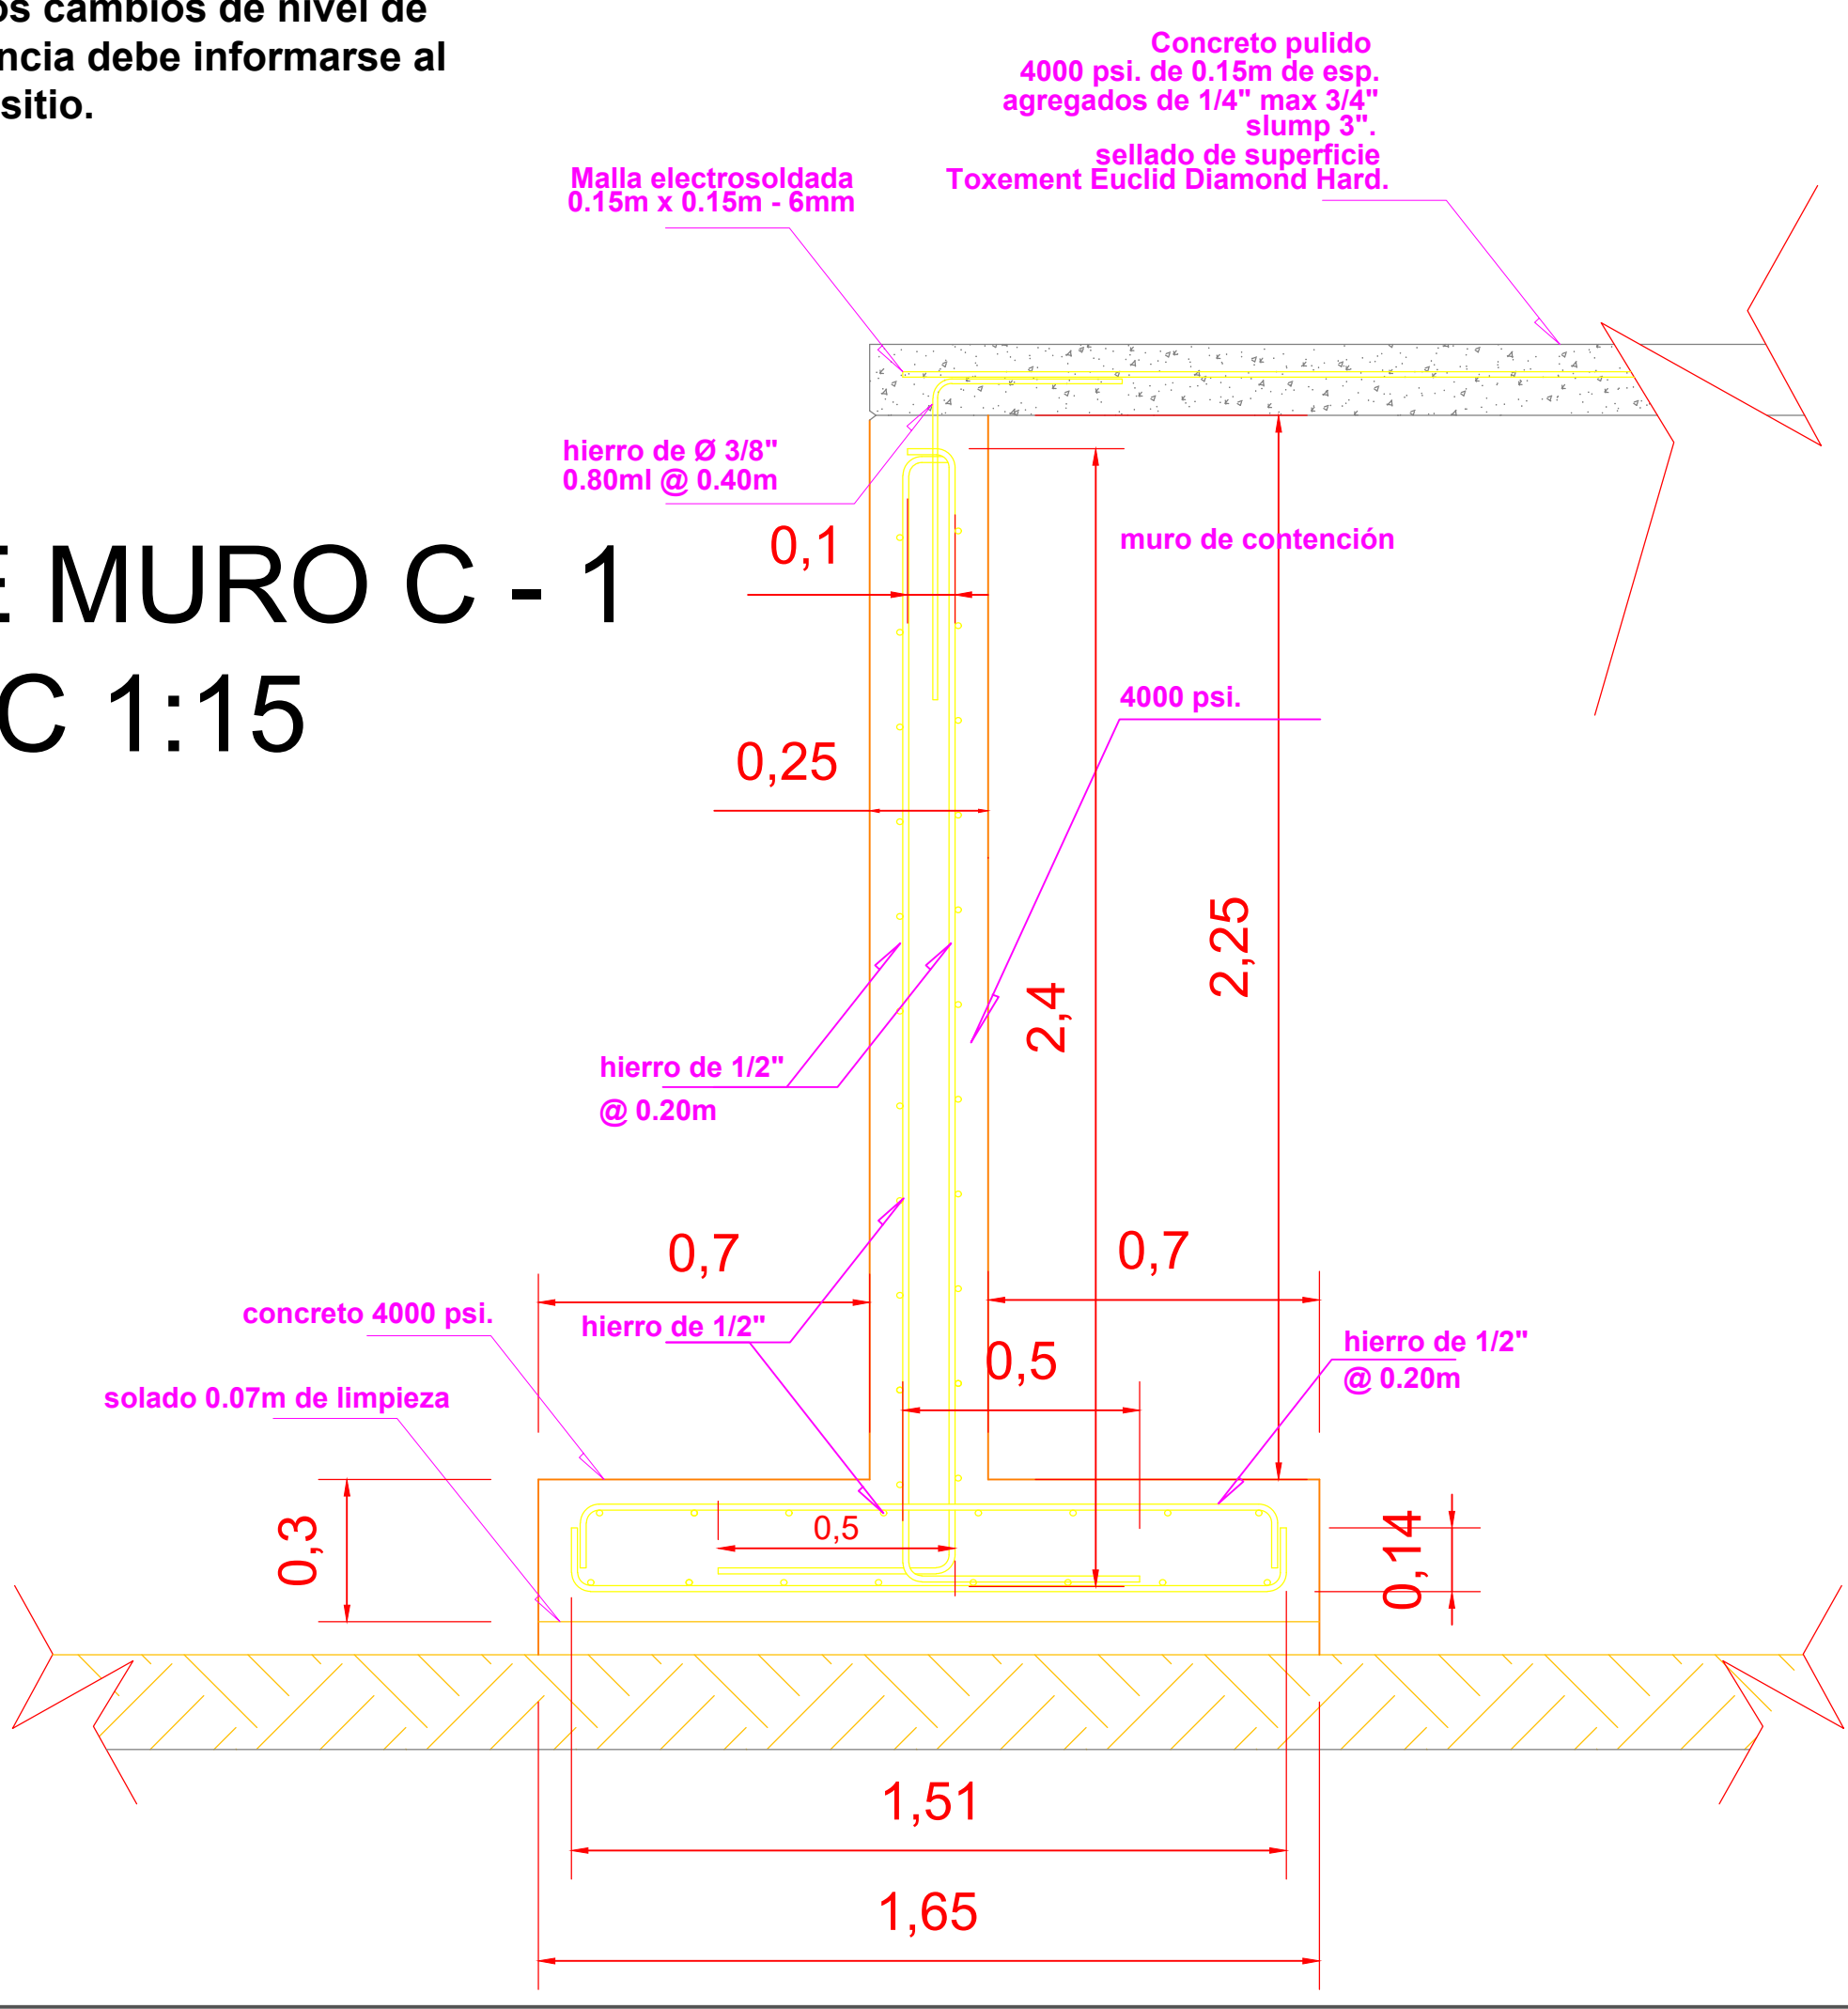

Proyecto: SKATE PARK - MALECON DEL RIO PARA LA CIUDAD DE BARRANQUILLA
Parque: SKATE PARK
Dirección: MALECÓN DEL RÍO

Contiene: DETALLE DE PROPUESTA ESTRUCTURAL MURO A, B, C

Escala: INDICADAS
Fecha: ENERO 2025
Área del Parque: 2.450 M2

Observaciones
Fecha

CODIGO:
Fecha: ENE 2025



Archivo:

Plano N°: PE - 1