

ESPACIO	CANTIDAD	AREA TOTAL
CICLORUTA	1	1250,20
MIRADOR	1	248,20
MIRADOR	1	241,00

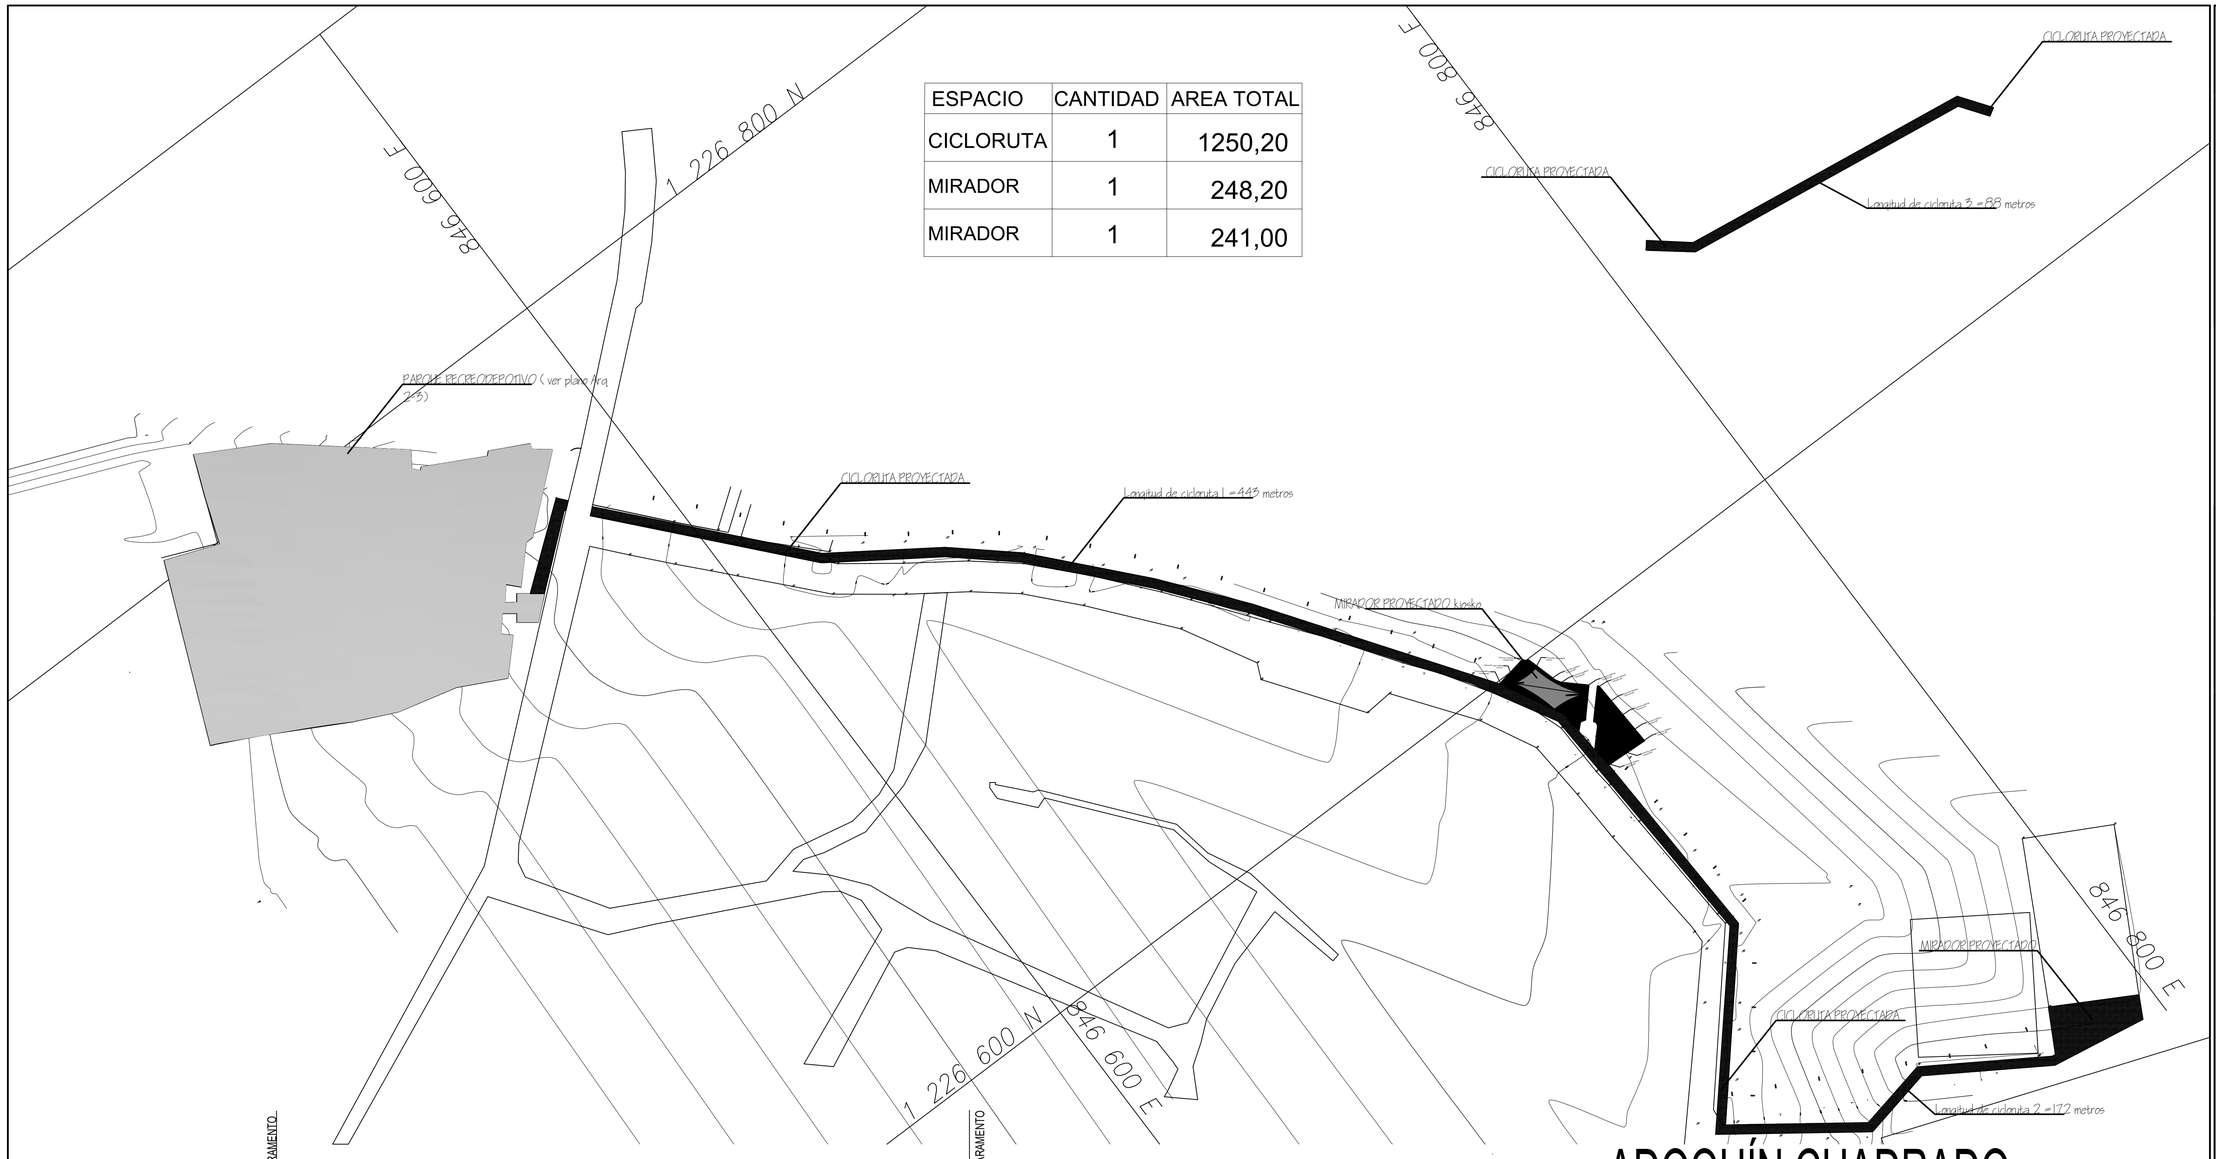

ADOQUÍN CUADRADO

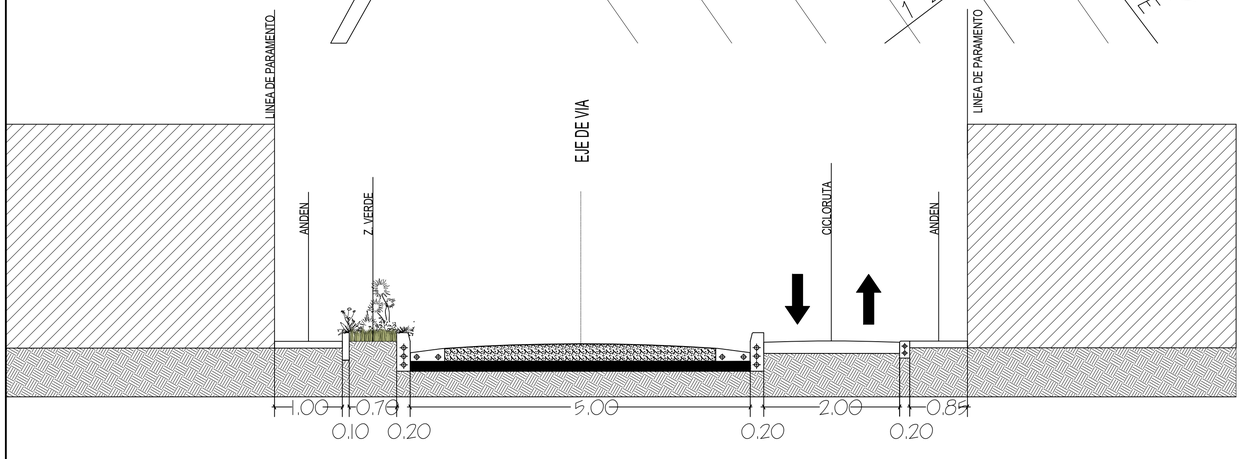


SECCION VIAL CLL.33 PROPUESTA

Especificaciones Técnicas

Designación:
Superficies Segmentados, Adoquines Rectangulares.
NORMA NTC:
2 017 - Adoquines de concreto para pavimentos
3 829 - Adoquín de arcilla para transito peatonal y vehícular liviano.
NORMA ASTM: (Adoquín de Arcilla para tráfico vehícular corriente y pesado)
C 1 272 Standard Specification for Heavy Vehicular Paving Brick.
------- - Adoquín de piedra

DIMENSIÓN	ln	le	an*	ae*	ee	es	as
200-200-80	200	198	100	98	80	2	>4

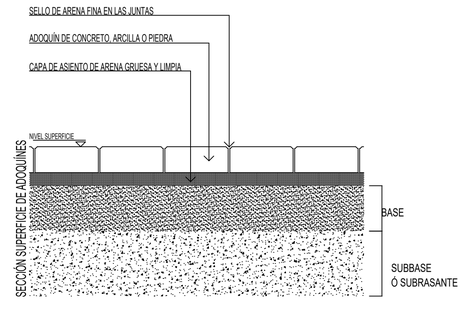

A-1

PLANO 1
DE 4

E.C.S.
DISEÑO ARQUITECTONICO


PROYECTO
Elaboración de los Estudios y Diseños para el Mantenimiento y Recuperación de Escenarios Deportivos, en el Municipio de Santa Rosa de Osos- Antioquia. Acorde al Contrato Interadministrativo de mandato sin representación por administración delegada No. COINTER SI 034 2024. Celebrado entre el Municipio de Santa Rosa de Osos y la Empresa de Desarrollo Urbano del Norte de Antioquia - EDUNA.

DISEÑO:

ARQ: EZEQUIEL CASTRO SALAZAR
TP: N° A33832010-11805689

UBICACIÓN

LOCALIZACIÓN GENERAL

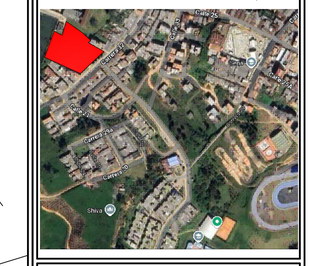

NOTAS IMPORTANTES

- Acotaciones en metros excepto las indicadas.
- Las cotas son directas a paños de albañilería.
- Este plano deberá verificarse con los correspondientes de instalaciones y estructurales cualquier discrepancia deberá consultarse con la dirección de la obra.
- El contratista rectificara en el lugar de la obra antes de ejecutar las dimensiones y niveles indicados en este plano.
- En caso de diferencias con los planos estructurales e instalaciones priman los arquitectónicos.
- Para mayor in formación ver planos de detalles

CONTIENE

ESCALA	DIBUJO
INDICADA	ECS
FECHA	ARCHIVO
22 - 11 - 2024	