

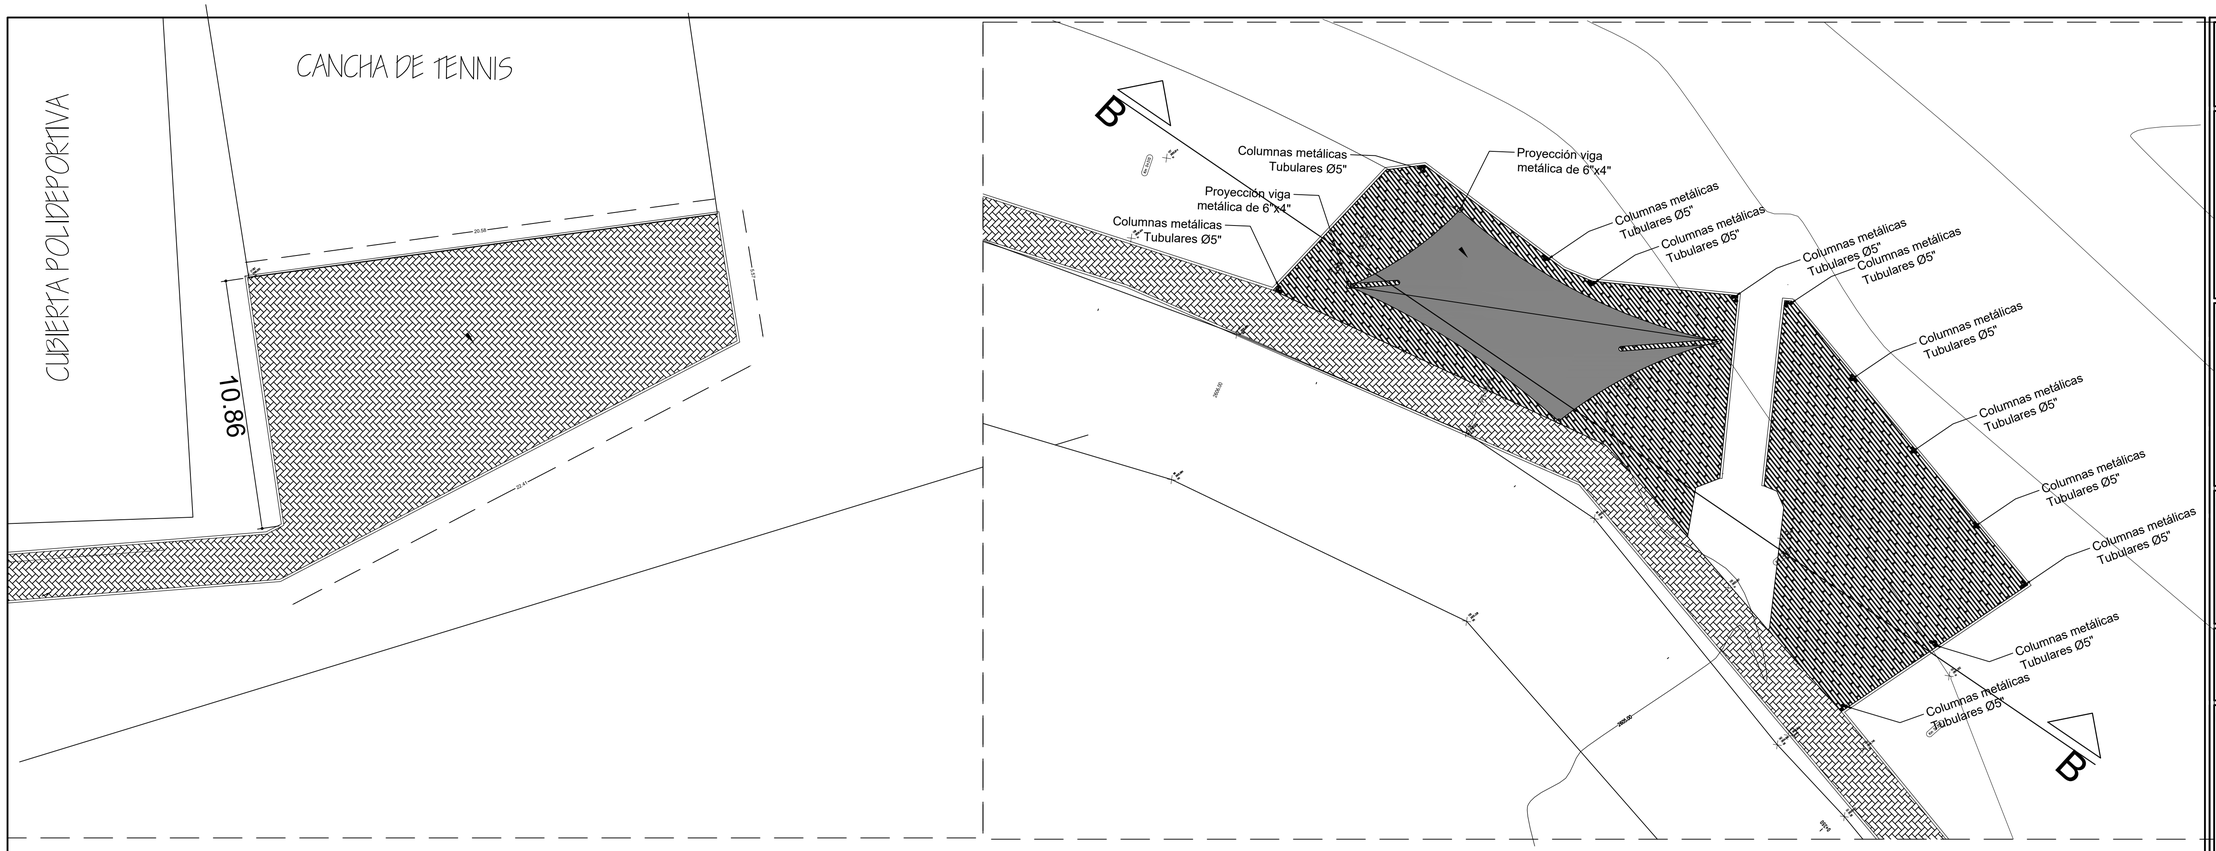


SECCIÓNES MIRADOR PROPUESTO

SECCIÓN A-A

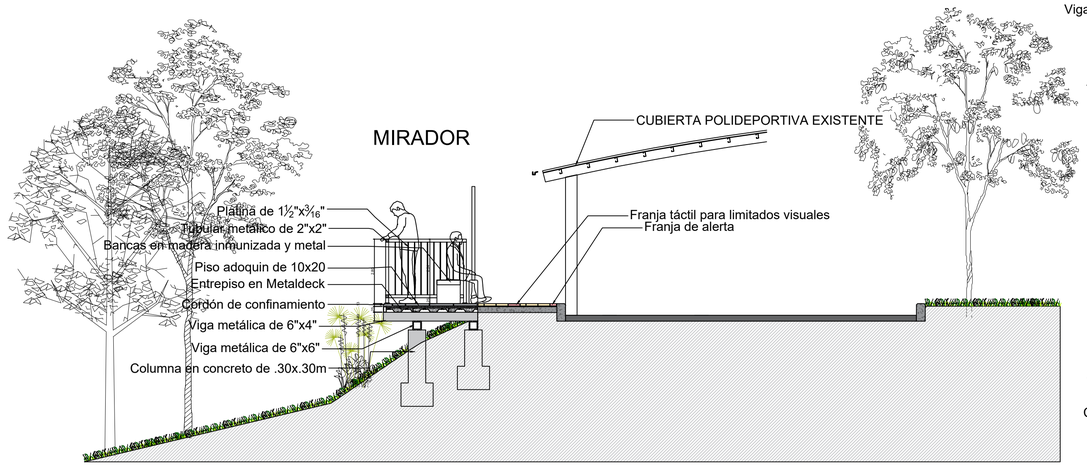

SECCIÓN B-B

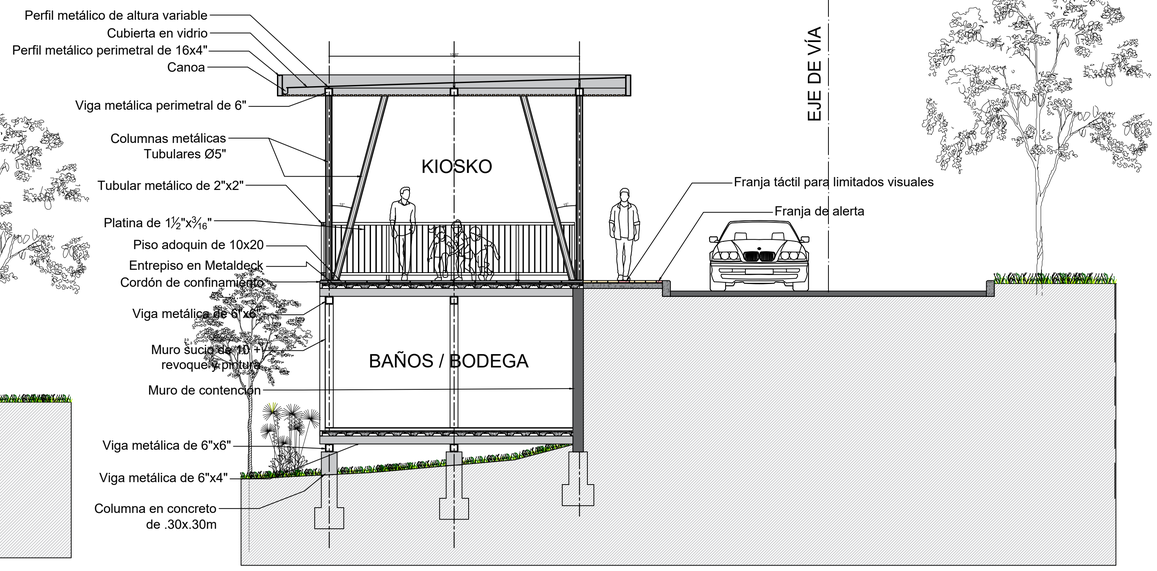

A-2	PLANO 3 DE 4

E.C.S.
DISEÑO ARQUITECTONICO


PROYECTO
Elaboración de los Estudios y Diseños para el Mantenimiento y Recuperación de Escenarios Deportivos, en el Municipio de Santa Rosa de Osos- Antioquia. Acorde al Contrato Interadministrativo de mandato sin representación por administración delegada No. COINTER SI 034 2024. Celebrado entre el Municipio de Santa Rosa de Osos y la Empresa de Desarrollo Urbano del Norte de Antioquia - EDUNA.

DISEÑO:

ARQ: EZEQUIEL CASTRO SALAZAR
TP: N° A33832010-11805689

UBICACIÓN

LOCALIZACIÓN GENERAL

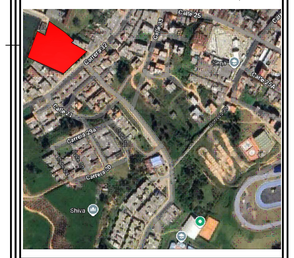

NOTAS IMPORTANTES

- Acotaciones en metros excepto las indicadas.
- Las cotas son directas a paños de albañilería.
- Este plano deberá verificarse con los correspondientes de instalaciones y estructurales cualquier discrepancia deberá consultarse con la dirección de la obra.
- El contratista rectificara en el lugar de la obra antes de ejecutar las dimensiones y niveles indicados en este plano.
- En caso de diferencias con los planos estructurales e instalaciones priman los arquitectónicos.
- Para mayor in formación ver planos de detalles

CONTIENE
ALZADOS
CORTE

ESCALA INDICADA	DIBUJO ECS
FECHA 5/12/2024	ARCHIVO