



PLANTA DE MIRADOR

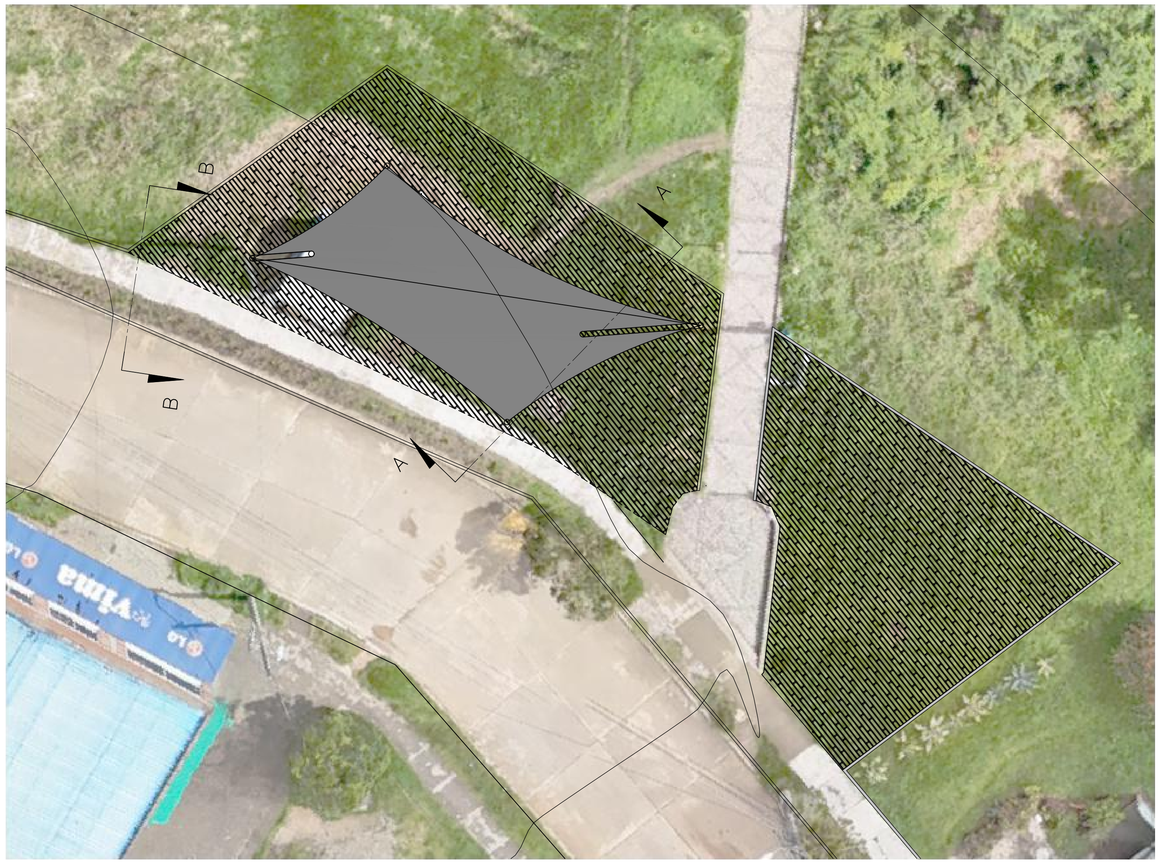

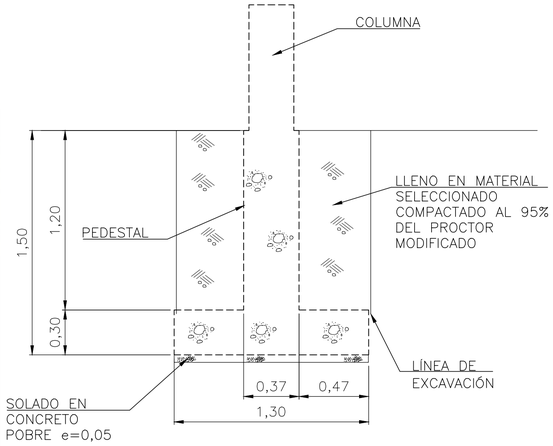


SECCIÓN A–A
ZAPATA TÍPICA CONCRETO
ESCALA 1:25

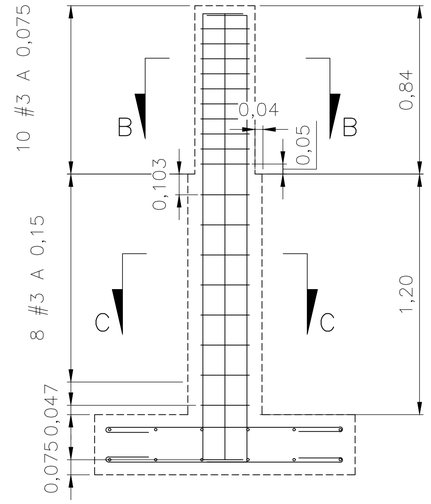


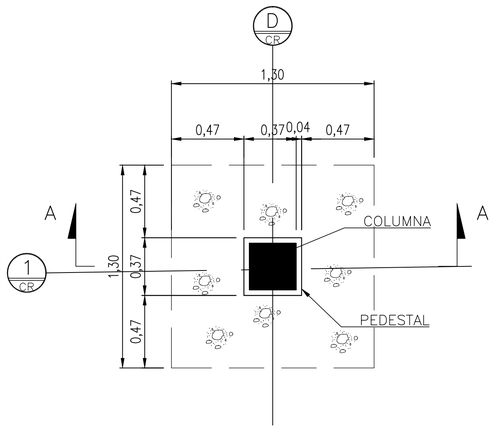


DETALLE 1
ZAPATA
ESCALA 1:25

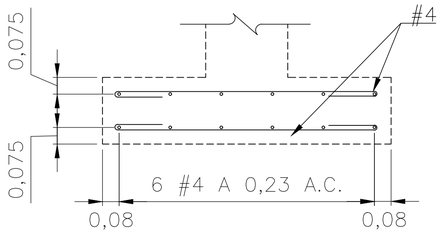


SECCIÓN A–A
ZAPATA TÍPICA REFUERZO
ESCALA 1:25

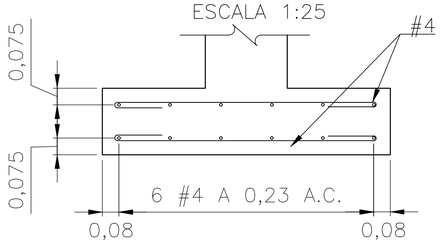

SECCIÓN B–B
ZAPATA TÍPICA REFUERZO
ESCALA 1:25

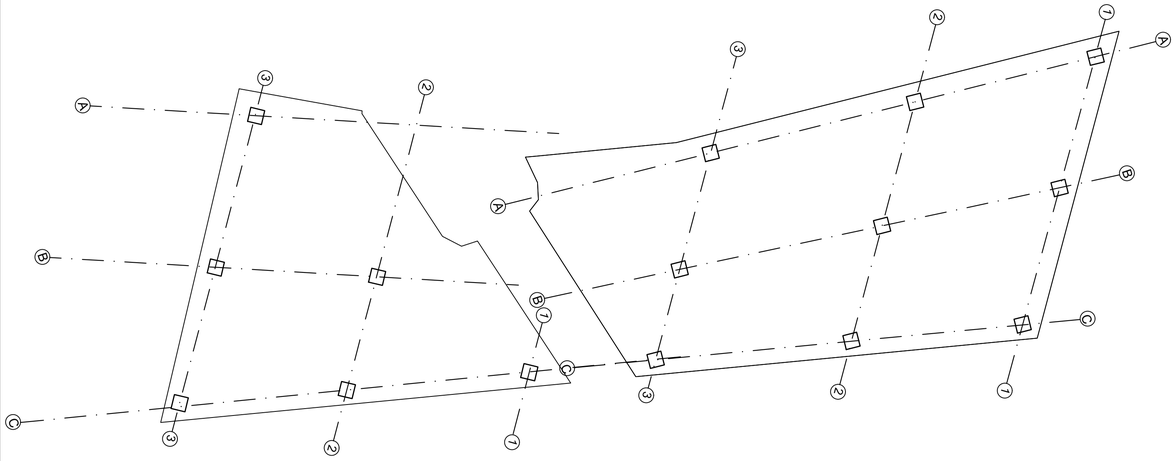

PLANTA DE COLUMNAS

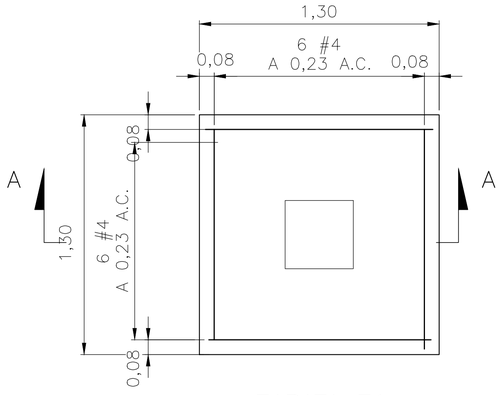

ZAPATA Z1
REFUERZO
ESCALA 1:25

Es-1

PLANO 1
DE 2

E.C.S.
DISEÑO ARQUITECTONICO


PROYECTO
Elaboración de los Estudios y Diseños para el Mantenimiento y Recuperación de Escenarios Deportivos, en el Municipio de Santa Rosa de Osos- Antioquia. Acorde al Contrato Interadministrativo de mandato sin representación por administración delegada No. COINTER SI 034 2024. Celebrado entre el Municipio de Santa Rosa de Osos y la Empresa de Desarrollo Urbano del Norte de Antioquia - EDUNA.

DISEÑO:

Ing. FRANCISCO Y. ROSALES
TP: N° 05202221150ANT

UBICACIÓN

LOCALIZACIÓN GENERAL

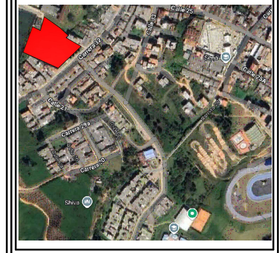

NOTAS IMPORTANTES

- Acotaciones en metros excepto las indicadas.
- Las cotas son directas a paños de albañilería.
- Este plano deberá verificarse con los correspondientes de instalaciones y estructurales cualquier discrepancia deberá consultarse con la dirección de la obra.
- El contratista rectificara en el lugar de la obra antes de ejecutar las dimensiones y niveles indicados en este plano.
- En caso de diferencias con los planos estructurales e instalaciones priman los arquitectónicos.
- Para mayor in formación ver planos de detalles

CONTIENE
PLANTA MIRADOR
PLANTA ESTRUCTURAL
DETALLES
SECCIONES

ESCALA	DIBUJO
INDICADA	ECS
FECHA	ARCHIVO
5/12/2024	