

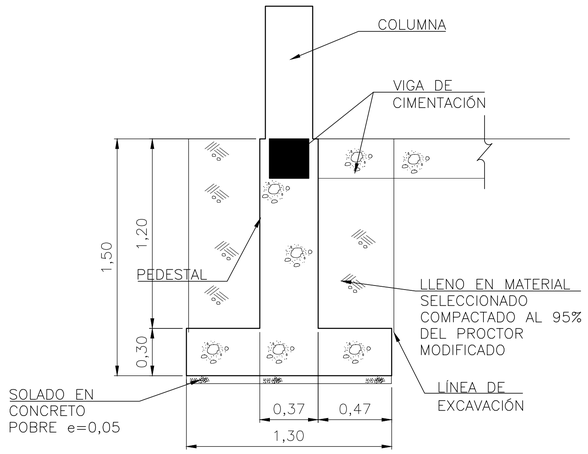


SECCIÓN A–A
ZAPATA TÍPICA CONCRETO
ESCALA 1:25

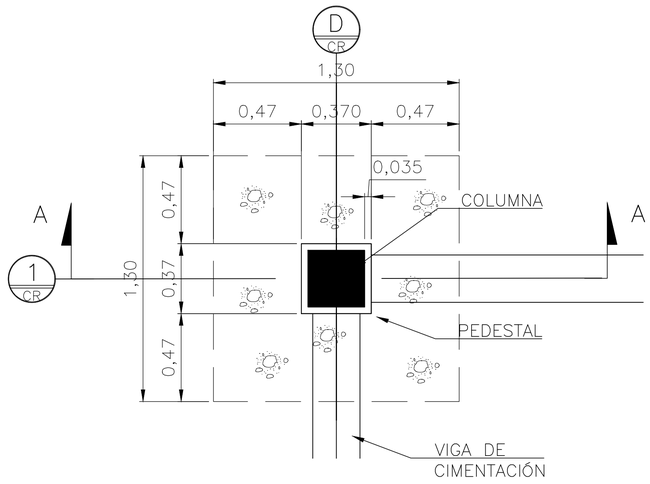


DETALLE 1
ZAPATA
ESCALA 1:25

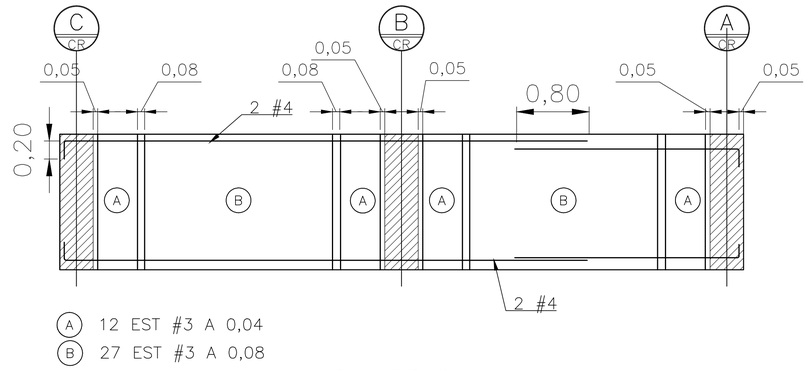


A 12 EST #3 A 0,04
B 27 EST #3 A 0,08

REFUERZO
VIGA VC–1
ESCALA HORIZONTAL: 1:50
ESCALA VERTICAL: SIN ESCALA

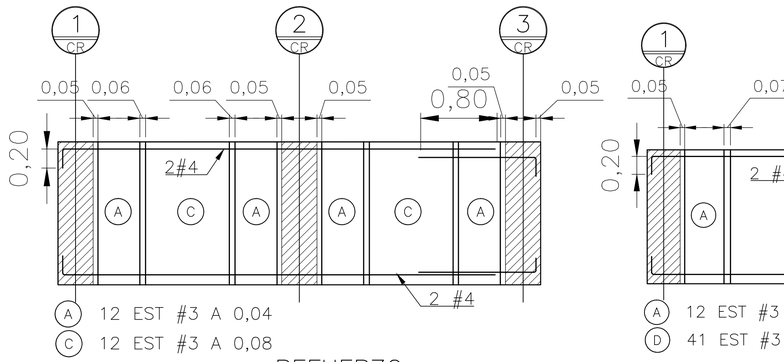


A 12 EST #3 A 0,04
C 12 EST #3 A 0,08

REFUERZO
VIGA VC–B
ESCALA HORIZONTAL: 1:50
ESCALA VERTICAL: SIN ESCALA

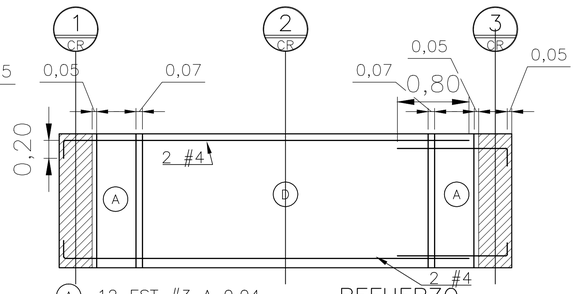


A 12 EST #3 A 0,04
D 41 EST #3 A 0,08


REFUERZO
VIGA VC–A
ESCALA HORIZONTAL: 1:50
ESCALA VERTICAL: SIN ESCALA

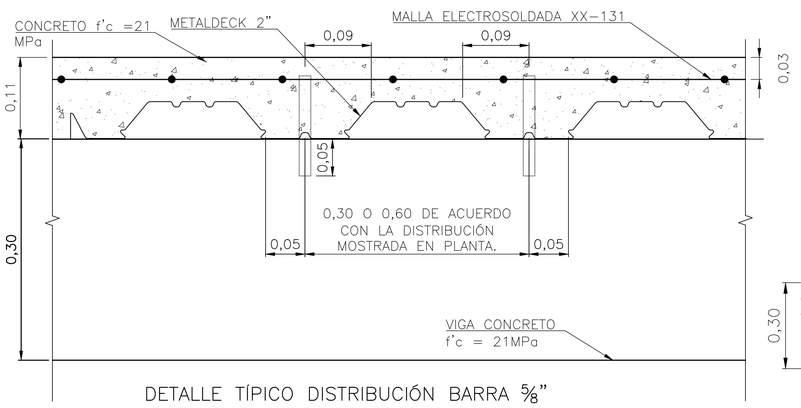


DETALLE TÍPICO DISTRIBUCIÓN BARRA 5/8"
VIGAS PERPENDICULARES AL METALDECK
ESCALA 1:5

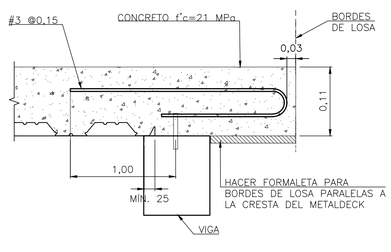


DETALLE REMATE DE METALDECK
EN VIGAS DE BORDES DE LOSA
PARALELAS A LA CRESTA
SIN ESCALA

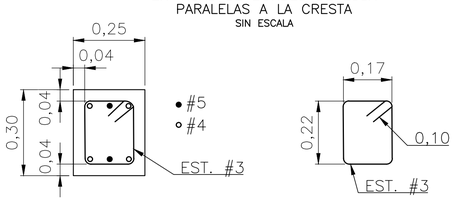


SECCIÓN I–I
VC–A, VC–B, VC–C Y VC–D
(0,30x0,30)
ESCALA 1:15

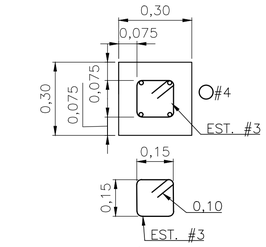

SECCIÓN B–B
VC–1 Y VC–2
(0,30x0,30)
ESCALA 1:15

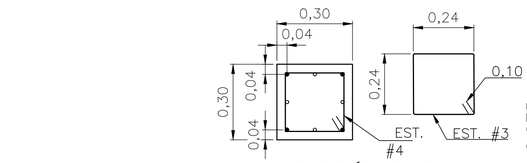


SECCIÓN VIGA VA
TÍPICA
ESCALA 1:15

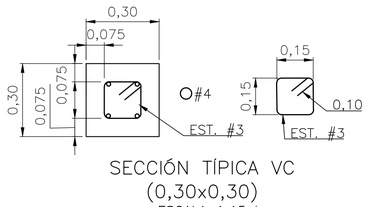


SECCIÓN TÍPICA VC
(0,30x0,30)
ESCALA 1:15

SECCIÓN C–C
COLUMNA TÍPICA
ESCALA 1:15

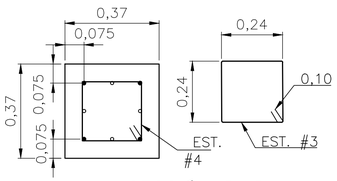

SECCIÓN D–D
PEDESTAL TÍPICO
ESCALA 1:15

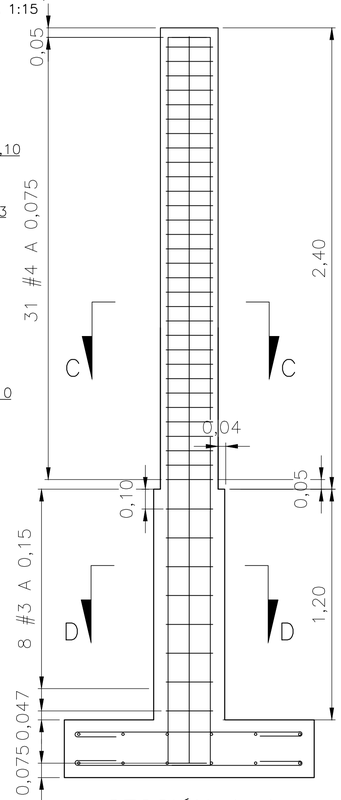

SECCIÓN A–A
ZAPATA–COLUMNA TÍPICA REFUERZO
ESCALA 1:25

Es-1

PLANO 2
DE 2

E.C.S.
DISEÑO ARQUITECTONICO


PROYECTO
Elaboración de los Estudios y Diseños para el Mantenimiento y Recuperación de Escenarios Deportivos, en el Municipio de Santa Rosa de Osos- Antioquia. Acorde al Contrato Interadministrativo de mandato sin representación por administración delegada No. COINTER SI 034 2024. Celebrado entre el Municipio de Santa Rosa de Osos y la Empresa de Desarrollo Urbano del Norte de Antioquia - EDUNA.

DISEÑO:

Ing. FRANCISCO Y. ROSALES
TP: N° 05202221150ANT

UBICACIÓN

LOCALIZACIÓN GENERAL

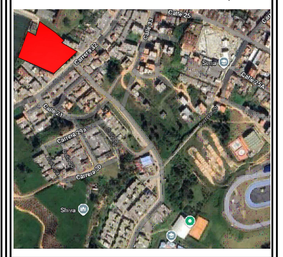

NOTAS IMPORTANTES

- Acotaciones en metros excepto las indicadas.
- Las cotas son directas a paños de albañilería.
- Este plano deberá verificarse con los correspondientes de instalaciones y estructurales cualquier discrepancia deberá consultarse con la dirección de la obra.
- El contratista rectificara en el lugar de la obra antes de ejecutar las dimensiones y niveles indicados en este plano.
- En caso de diferencias con los planos estructurales e instalaciones priman los arquitectónicos.
- Para mayor in formación ver planos de detalles

CONTIENE

DETALLES
SECCIONES

ESCALA	DIBUJO
INDICADA	ECS
FECHA	ARCHIVO
5/12/2024	