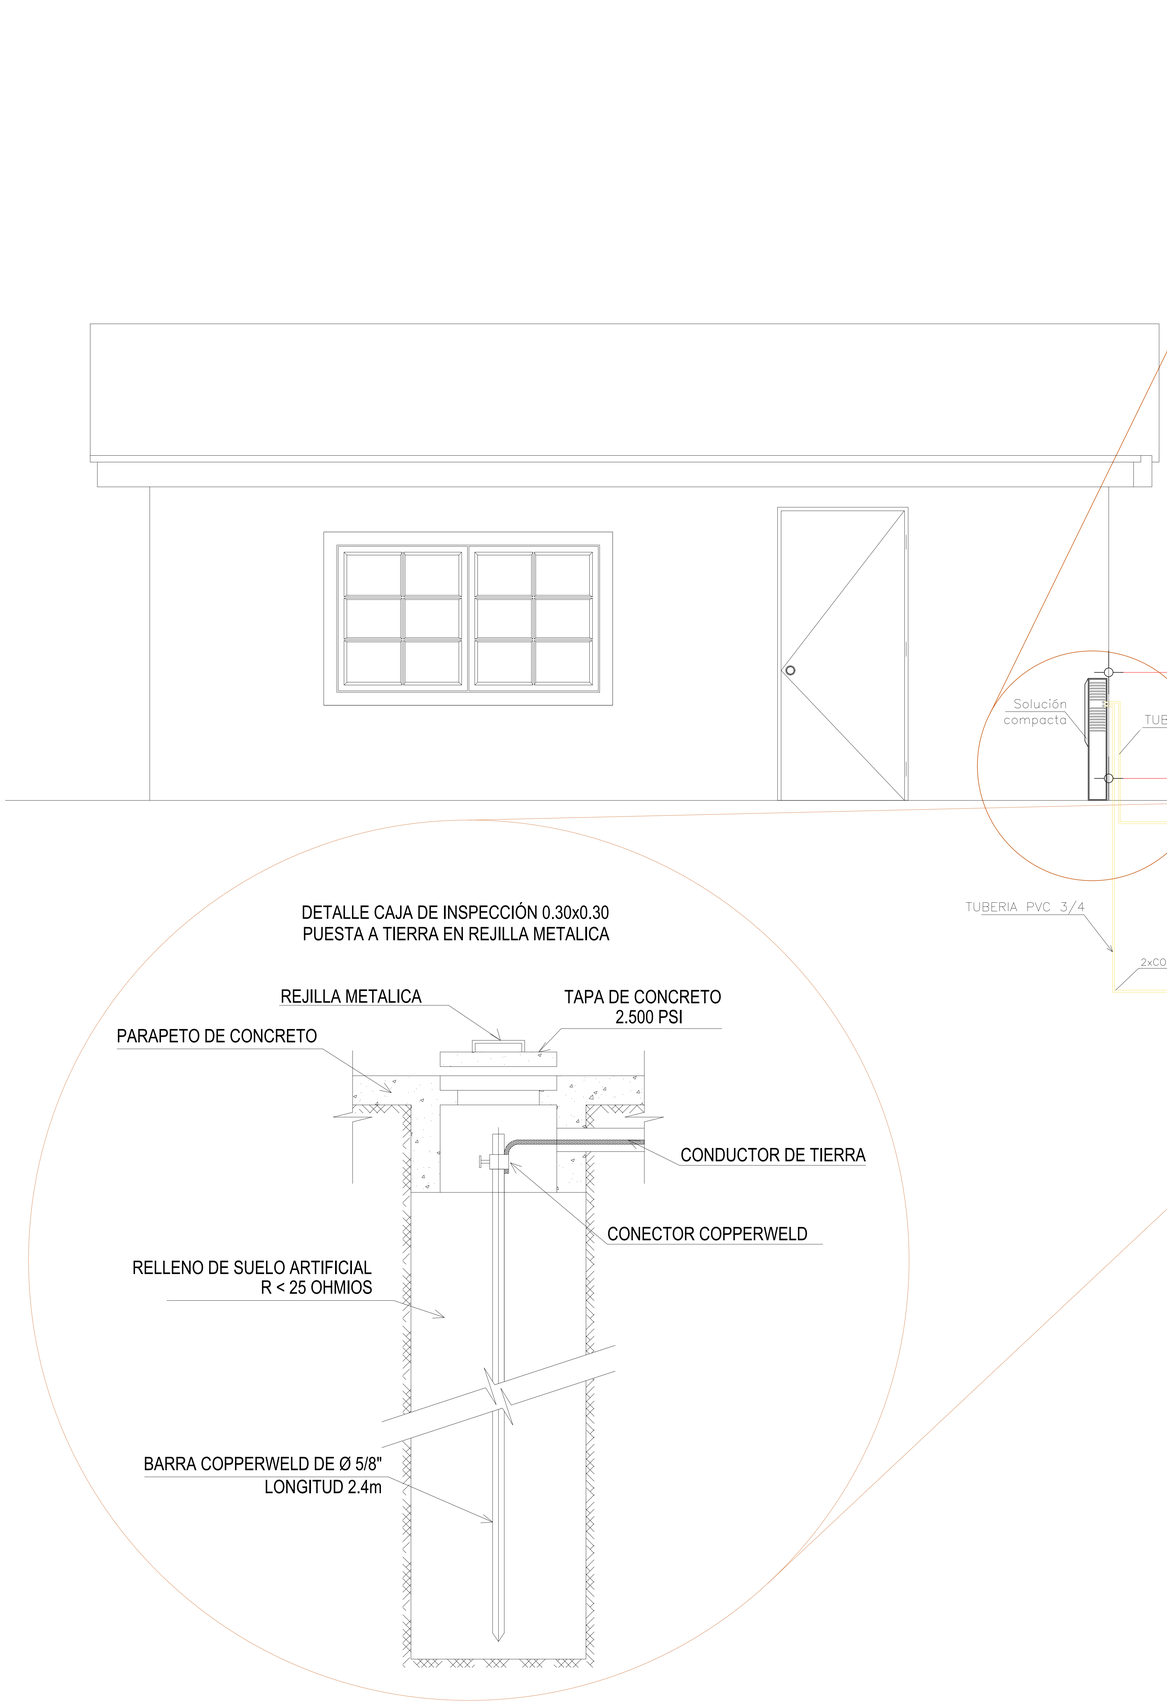


NOTA:

- Las acometidas externas tendrán una profundidad de 1 metro.

REPÚBLICA DE COLOMBIA
DEPARTAMENTO DEL PUTUMAYO
MUNICIPIO DE PUERTO ASÍS

PROYECTO:
Implementación de sistemas solares fotovoltaicos individuales en zonas no interconectadas del municipio de Puerto Asís, departamento del Putumayo.

CONTIENE:
DETALLE ACOMETIDA EXTERNA

DISEÑÓ:
Oscar Antonio Acosta David
Ing. electricista, M. P. :VL205-28308

FECHA: Abril de 2024

ESCALA: Sin escala PLANCHA: 5 de 5