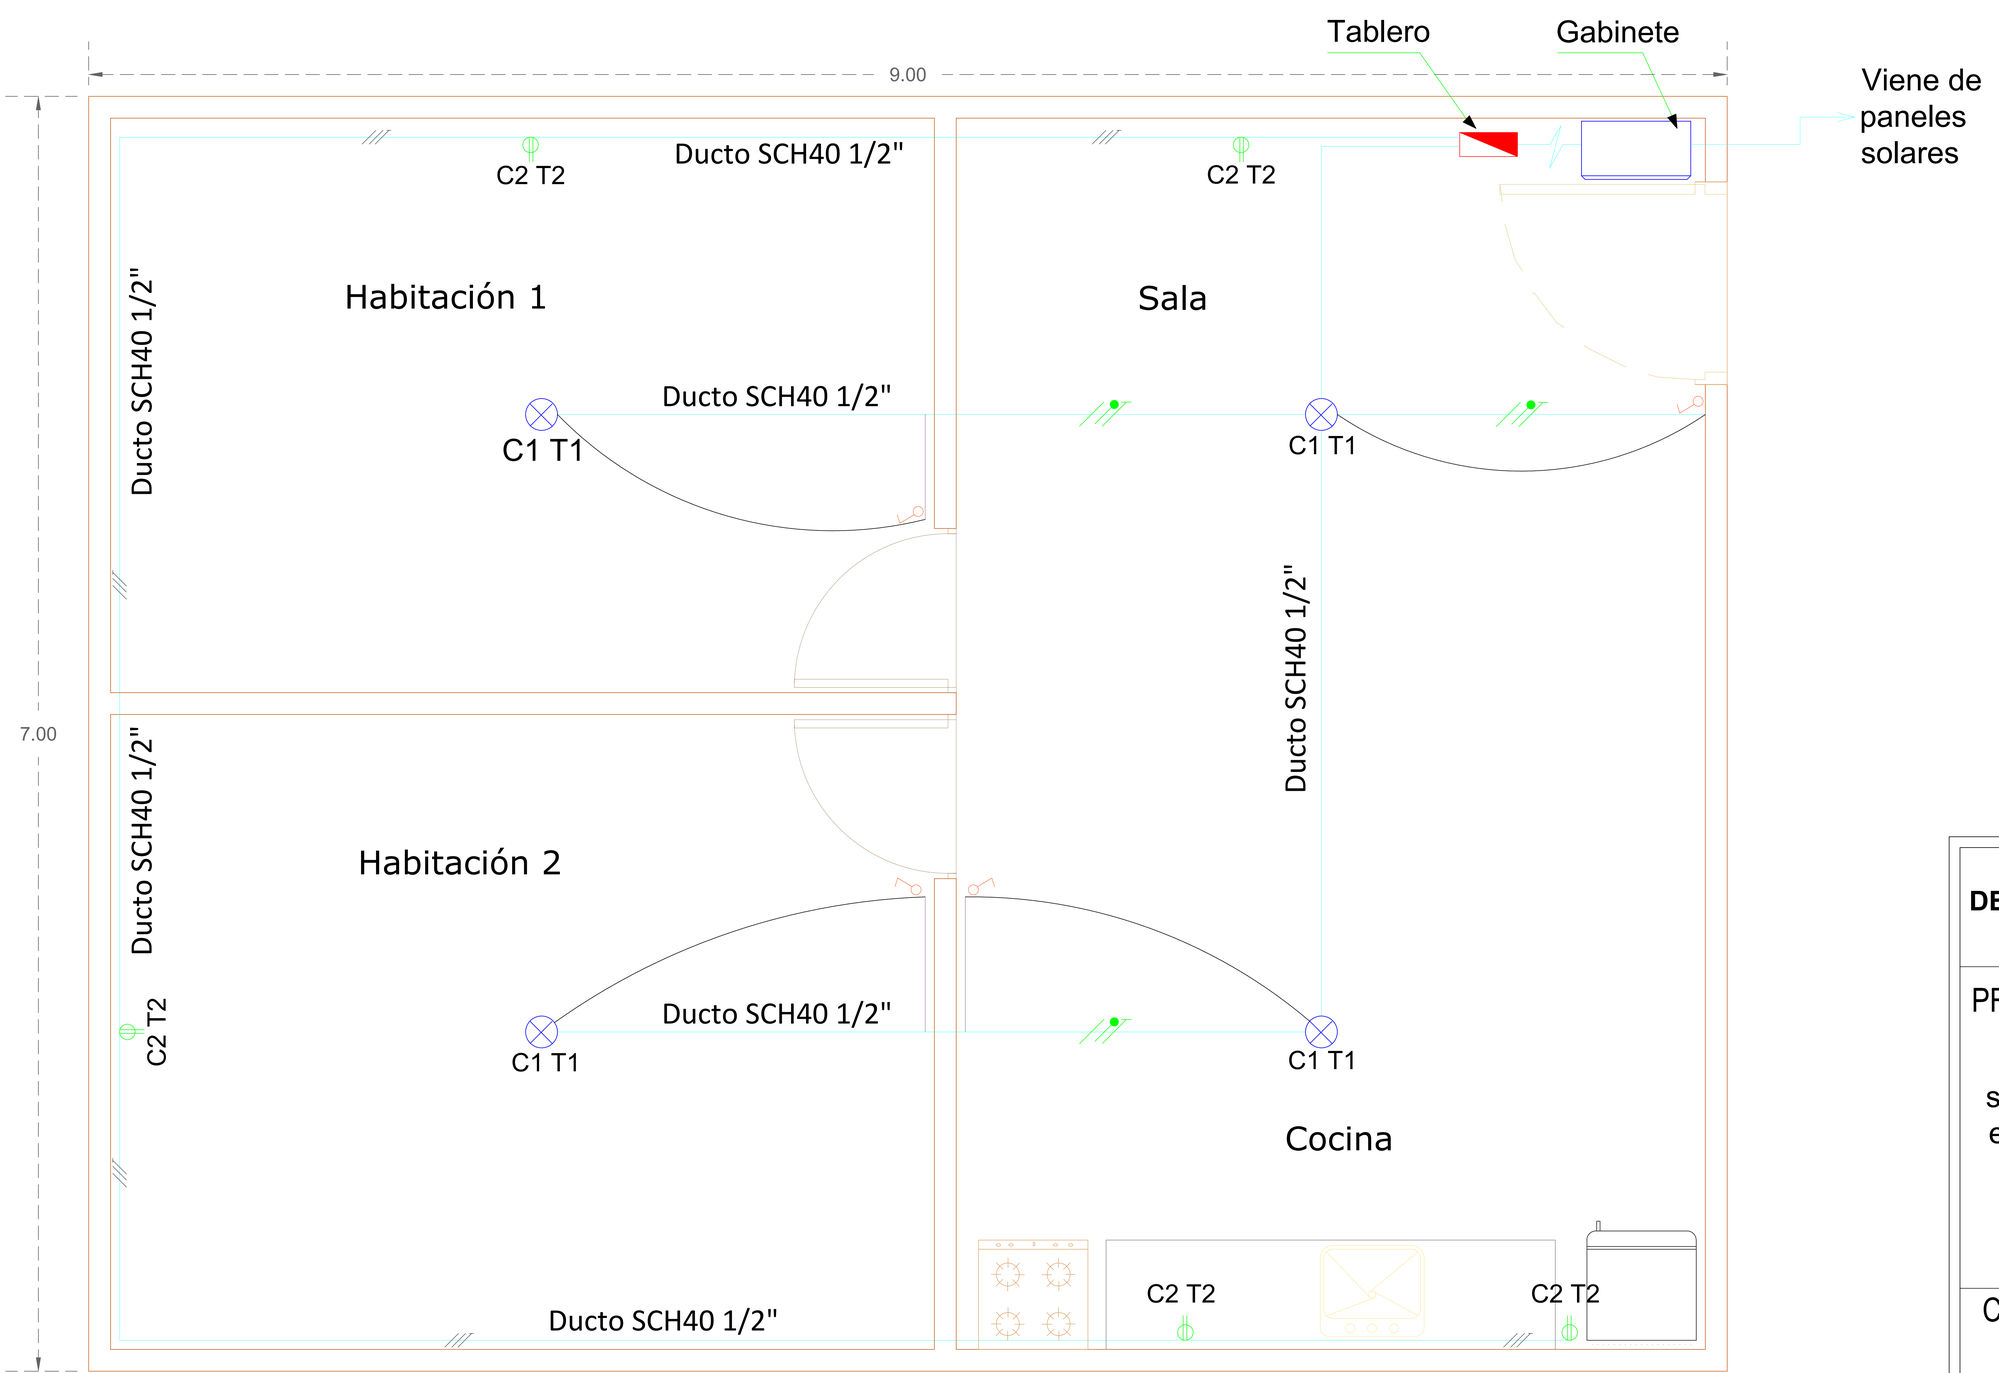


PLANTA DISTRIBUCIÓN CONEXIONES INTERNAS
ESC: 1:150

CUADRO DE CARGAS						
N° Circuito	Elemento	Cantidad	Potencia	Protección	Canalización	
					Ducto	Conductor
C1		4	40	1x15A	SCH40 1/2"	#12 AWG
C2		5	680	1x15A	SCH40 1/2"	#12 AWG

NOTAS:
1.Tubería no especificada es conduit SCH40 1/2"
2.En los circuitos de iluminación y tomacorrientes se instalarán conductores en cable Cu No12 AWG

REPÚBLICA DE COLOMBIA
DEPARTAMENTO DEL PUTUMAYO
MUNICIPIO DE PUERTO ASÍS

PROYECTO:

Implementación de sistemas solares fotovoltaicos individuales en zonas no interconectadas del municipio de Puerto Asís, departamento del Putumayo.

CONTIENE:

CONEXIONES INTERNAS

DISEÑO:

Oscar Antonio Acosta David
Ing. electricista, M. P. :VL205-28308

FECHA: Abril 2024

ESCALA: 1:150 | PLANCHA: 1 DE: 5