



LATERAL IZQUIERDA

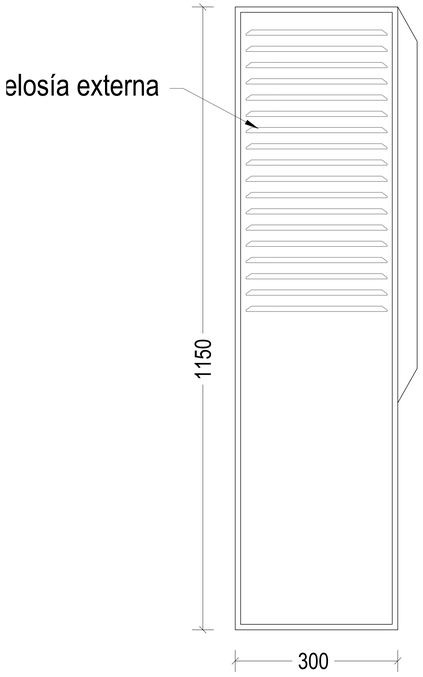


FRONTAL CON EQUIPOS
GABINETE PLUG & PLAY IP56

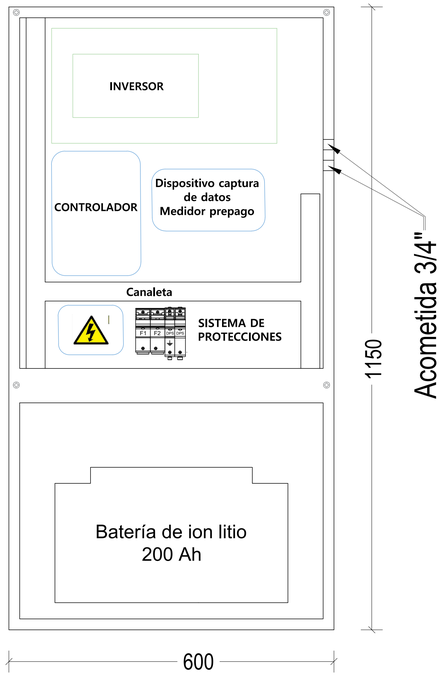


LATERAL DERECHA

Nota:


- El gabinete incluye una celosía interna para la ventilación de los equipos y la batería.
- Medidas en milímetros

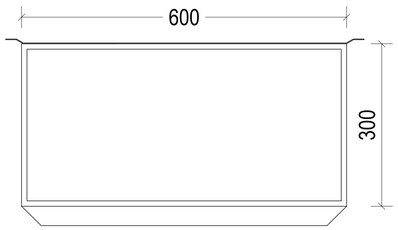

SUPERIOR

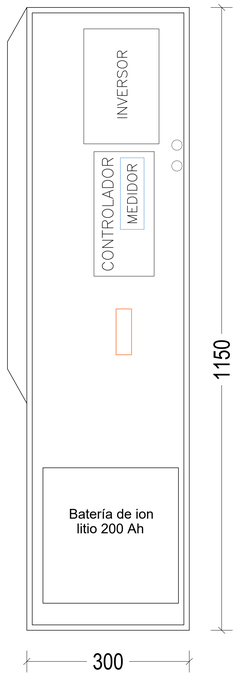

LATERAL DER. CON EQUIPOS

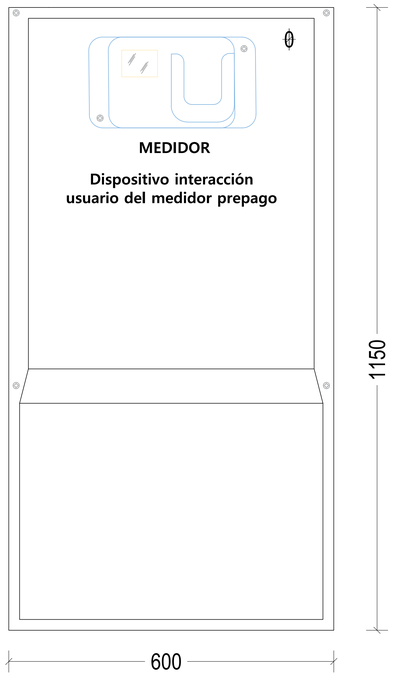

FRONTAL CON TAPA

GABINETE METÁLICO
ESC: 1: 50

REPÚBLICA DE COLOMBIA
DEPARTAMENTO DEL PUTUMAYO
MUNICIPIO DE PUERTO ASÍS

PROYECTO:

Implementación de sistemas solares fotovoltaicos individuales en zonas no interconectadas del municipio de Puerto Asís, departamento del Putumayo.

CONTIENE:

GABINETE METÁLICO

DISEÑÓ:

Oscar Antonio Acosta David
Ing. electricista, M. P. :VL205-28308

FECHA: Abril 2024

ESCALA: 1:50 | PLANCHA: 4 DE: 5