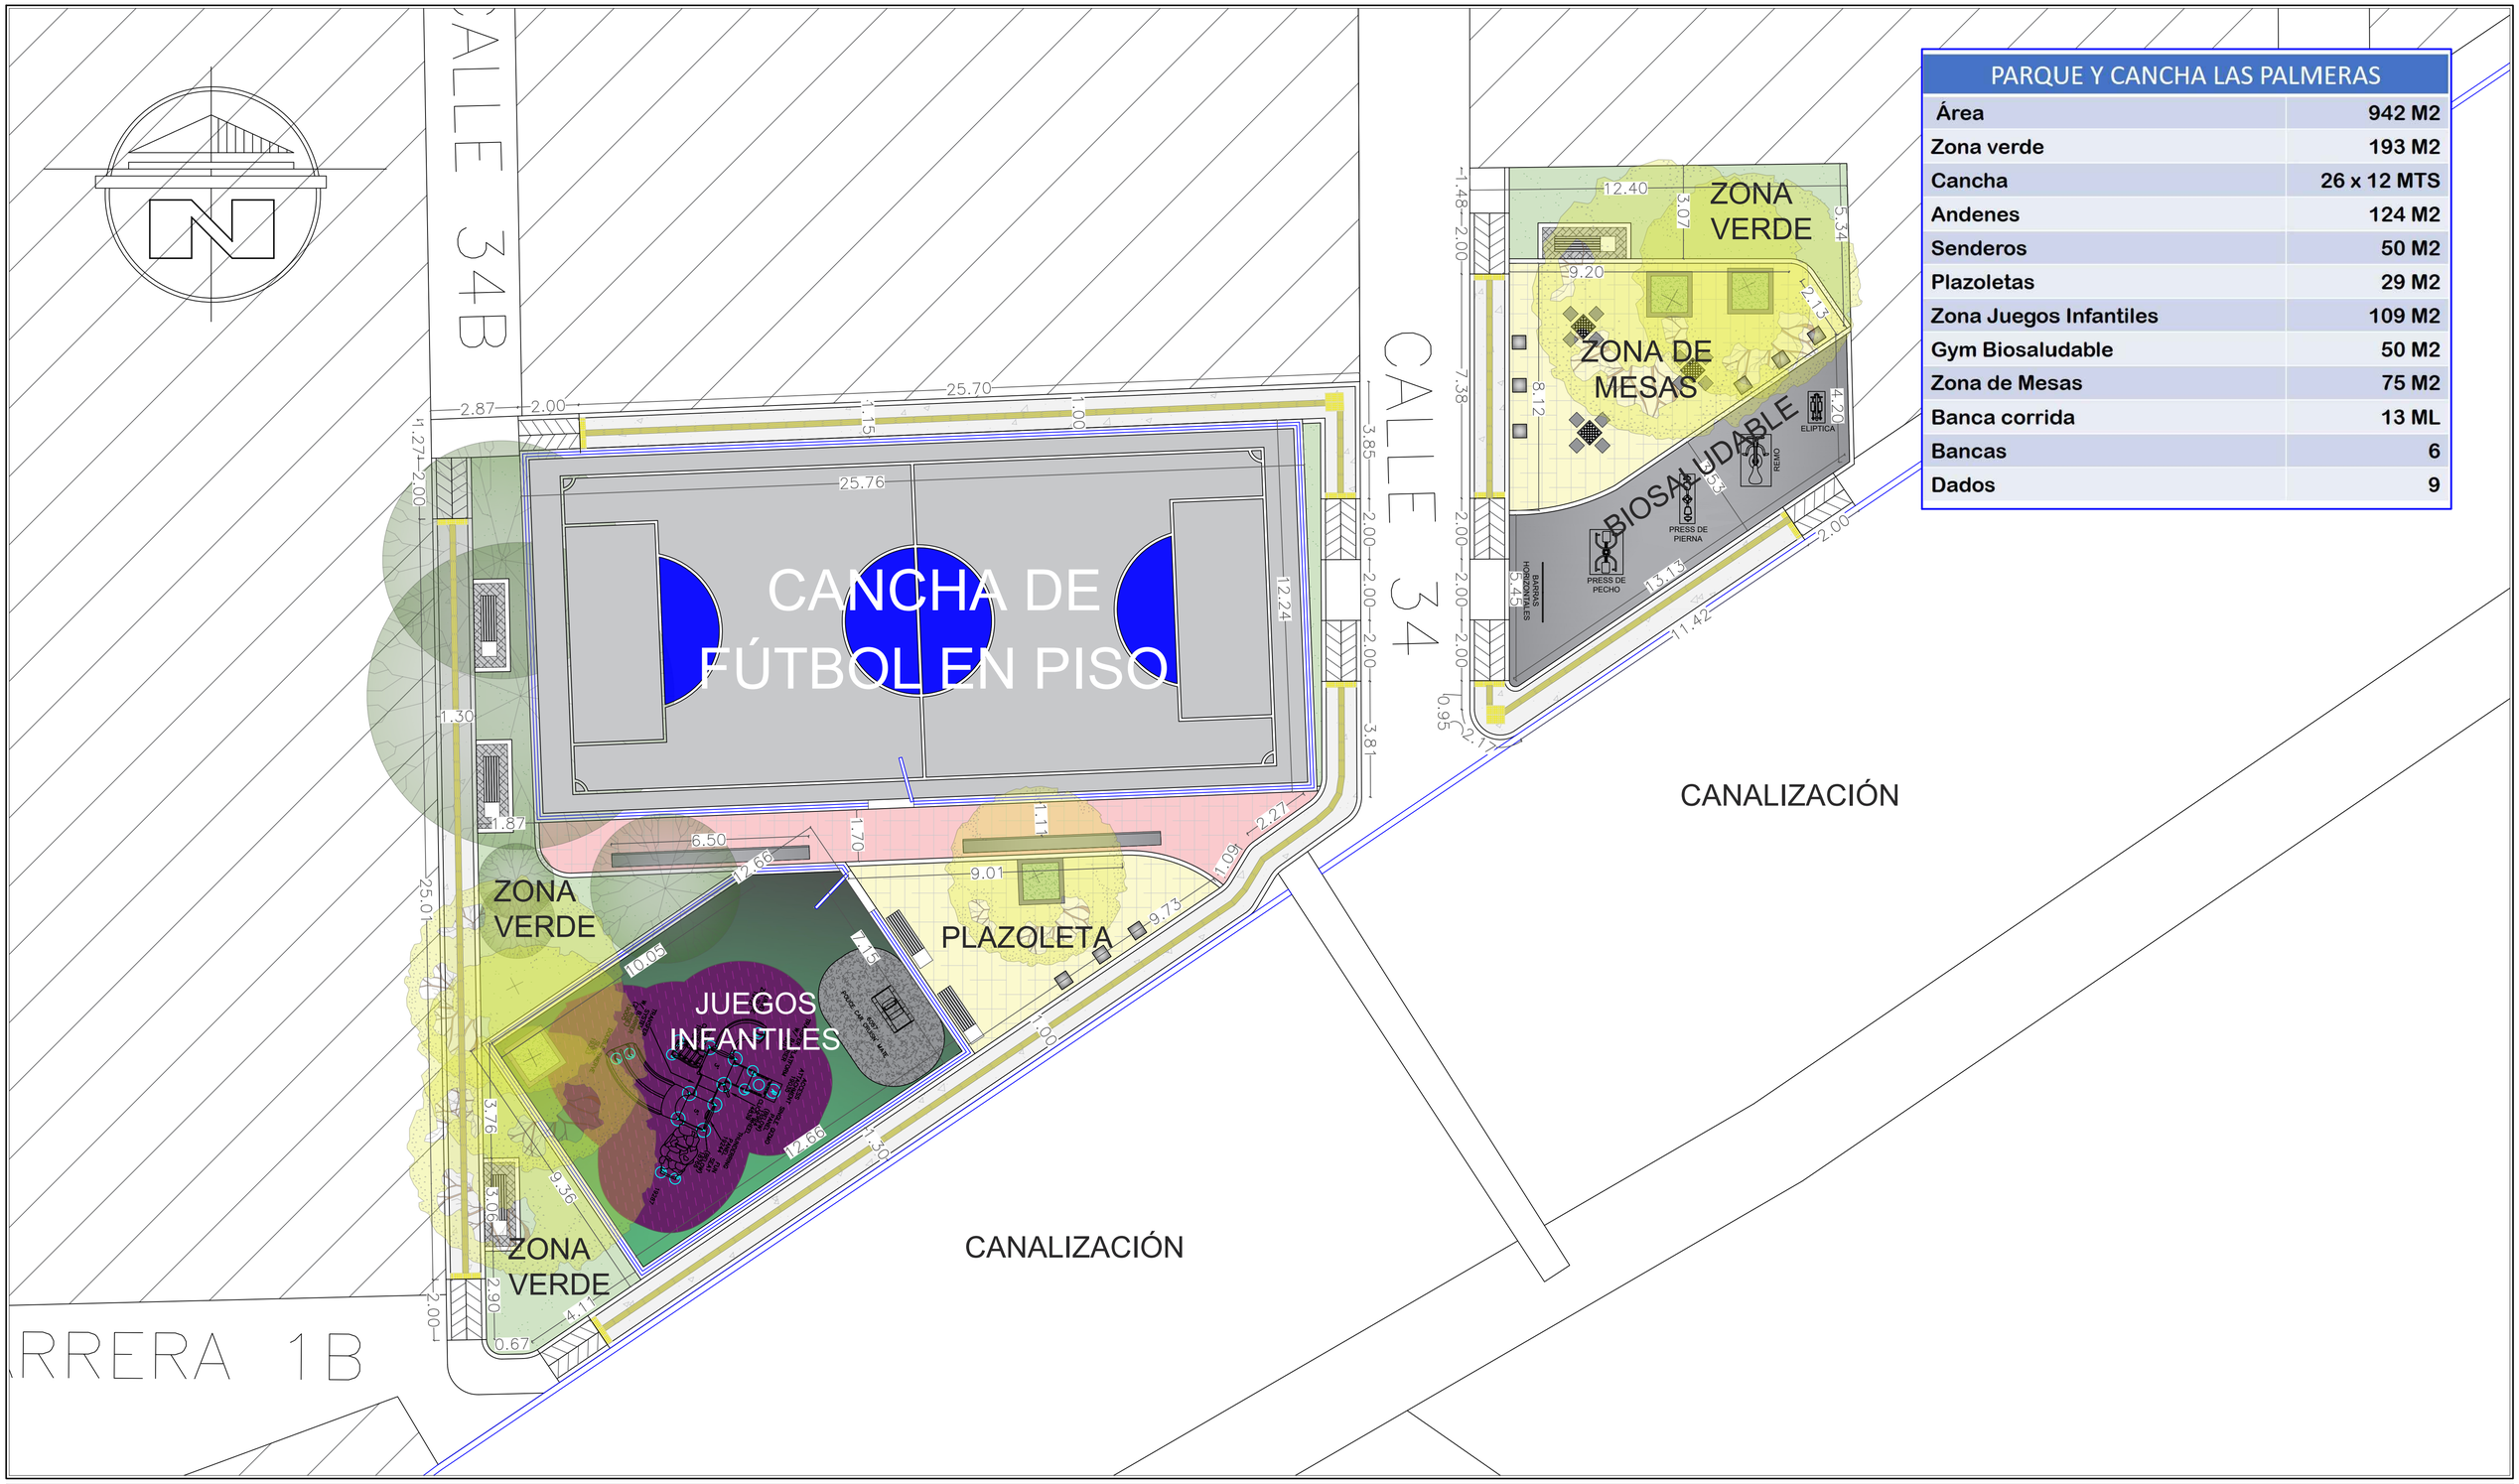


PARQUE Y CANCHA LAS PALMERAS	
Área	942 M2
Zona verde	193 M2
Cancha	26 x 12 MTS
Andenes	124 M2
Senderos	50 M2
Plazoletas	29 M2
Zona Juegos Infantiles	109 M2
Gym Biosaludable	50 M2
Zona de Mesas	75 M2
Banca corrida	13 ML
Bancas	6
Dados	9

ALCALDÍA DE BARRANQUILLA

Proyecto:
PARQUE Y CANCHA LAS PALMERAS
PARA LA CIUDAD DE BARRANQUILLA

Parque:
PARQUE Y CANCHA LAS PALMERAS

Dirección:
CALLE 34, 34B CON CARRERA 1B

Contiene:
PLANTA GRÁFICA

Escala: 1:100

Fecha: NOVIEMBRE 2024

Área del Parque: 942 M2

Observaciones	Fecha


CODIGO:		Fecha
1	PPP-DP-PLPPCLP	NOV. 2024
2		
3		
4		
5		
6		
7		


Ubicación:



Archivo:

Plano N°:
1/2

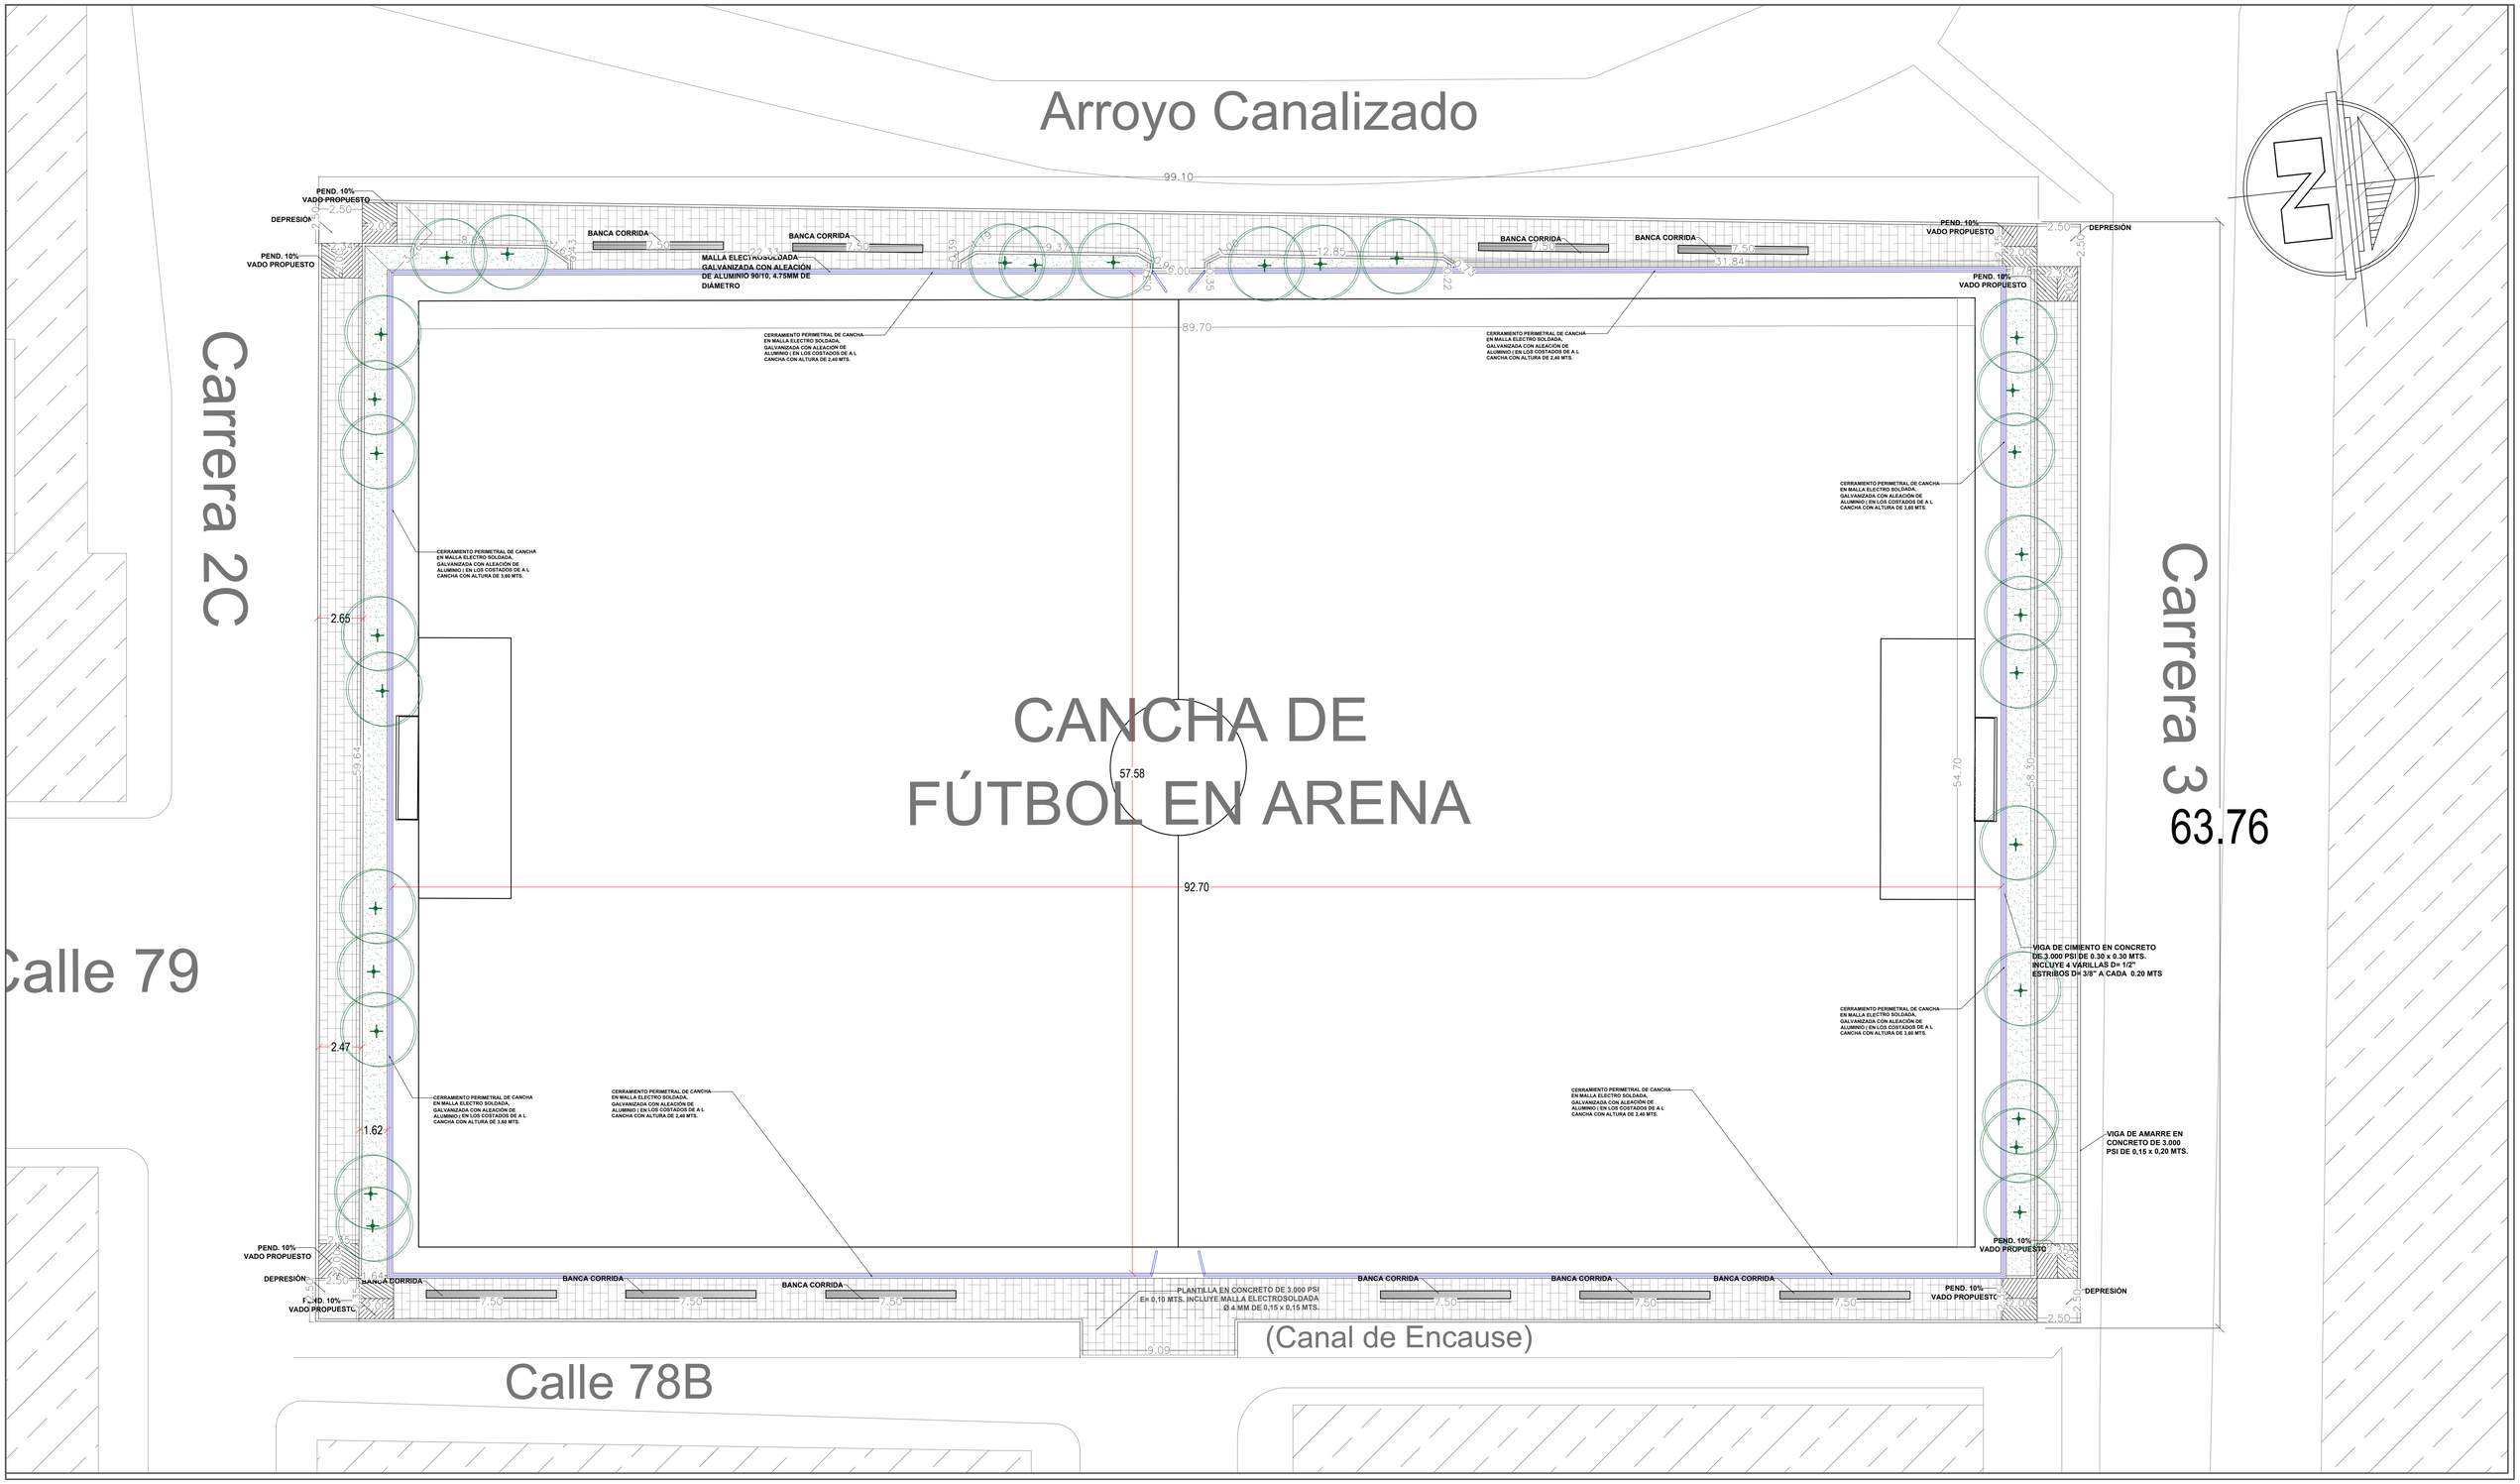

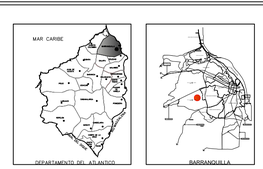ALCALDÍA DE BARRANQUILLA	Proyecto: **Mejoramiento de CANCHA SANTO DOMINGO DE GUZMAN para la ciudad de Barranquilla - Atlántico.**	Contiene: **PLANTA GRÁFICA**	Ubicación: 
	Parque: **CANCHA SANTO DOMINGO DE GUZMAN**		
	Dirección: **CALLE 78B CON CARRERA 2C Y 3**		

Observaciones	Fecha

CODIGO:		Fecha
1	PPP-DP-PLPPPCSDG	NOV 2024
2		
3		
4		
5		
6		
7		

Escala: **1:175**

Fecha: **NOV 2024**

Área del Parque: **6519.50 M2**

Archivo: **PARQUE CANCHA JHON JAIRO HURTADO**

Plano Nº: **2/2**

CANCHA SANTO DOMINGO	
Área	6520 M2
Zona verde	206 M2
Cancha de Futbol Sintética	58 x 93 MTS
Andenes y Senderos	920 M2
Bancas corridas	30 ML

Arroyo Canalizado

Carrera 2C

Carrera 3

CANCHA DE FÚTBOL EN ARENA

Calle 78B

(Canal de Encause)

99.10

89.70

92.70

63.76

57.58

12.85

31.84

22.33

6.00

9.00

PEND. 10% VADO PROPUESTO

DEPRESIÓN

BANCA CORRIDA 7.50

MALLA ELECTROSOLDADA GALVANIZADA CON ALEACIÓN DE ALUMINIO 90/10, 4.75MM DE DIÁMETRO

PLANTILLA EN CONCRETO DE 3.000 PSI En 0,10 MTS. INCLUYE MALLA ELECTROSOLDADA Ø 4 MM DE 0,15 x 0,15 MTS.

VIGA DE CIMIENTO EN CONCRETO DE 3.000 PSI DE 0.30 x 0.30 MTS. INCLUYE 4 VARILLAS D= 1/2" ESTRIBOS D= 3/8" A CADA 0.20 MTS

VIGA DE AMARRE EN CONCRETO DE 3.000 PSI DE 0,15 x 0,20 MTS.

2.65

2.47

1.62

59.64

54.70

58.80

ALCALDÍA DE BARRANQUILLA

Proyecto: **Mejoramiento de CANCHA SANTO DOMINGO DE GUZMAN para la ciudad de Barranquilla - Atlántico.**

Parque: **CANCHA SANTO DOMINGO DE GUZMAN**

Dirección: **CALLE 78B CON CARRERA 2C Y 3**

Contiene: **PLANTA GRÁFICA**

Ubicación:





Observaciones	Fecha

CODIGO:	Fecha
1 PPP-DP-PLPPPCSDG	NOV 2024
2	
3	
4	
5	
6	
7	


Escala: **1:175**

Fecha: **NOV 2024**

Área del Parque: **6519.50 M2**

Archivo: **PARQUE CANCHA JHON JAIRO HURTADO**

Plano N°: **1/1**

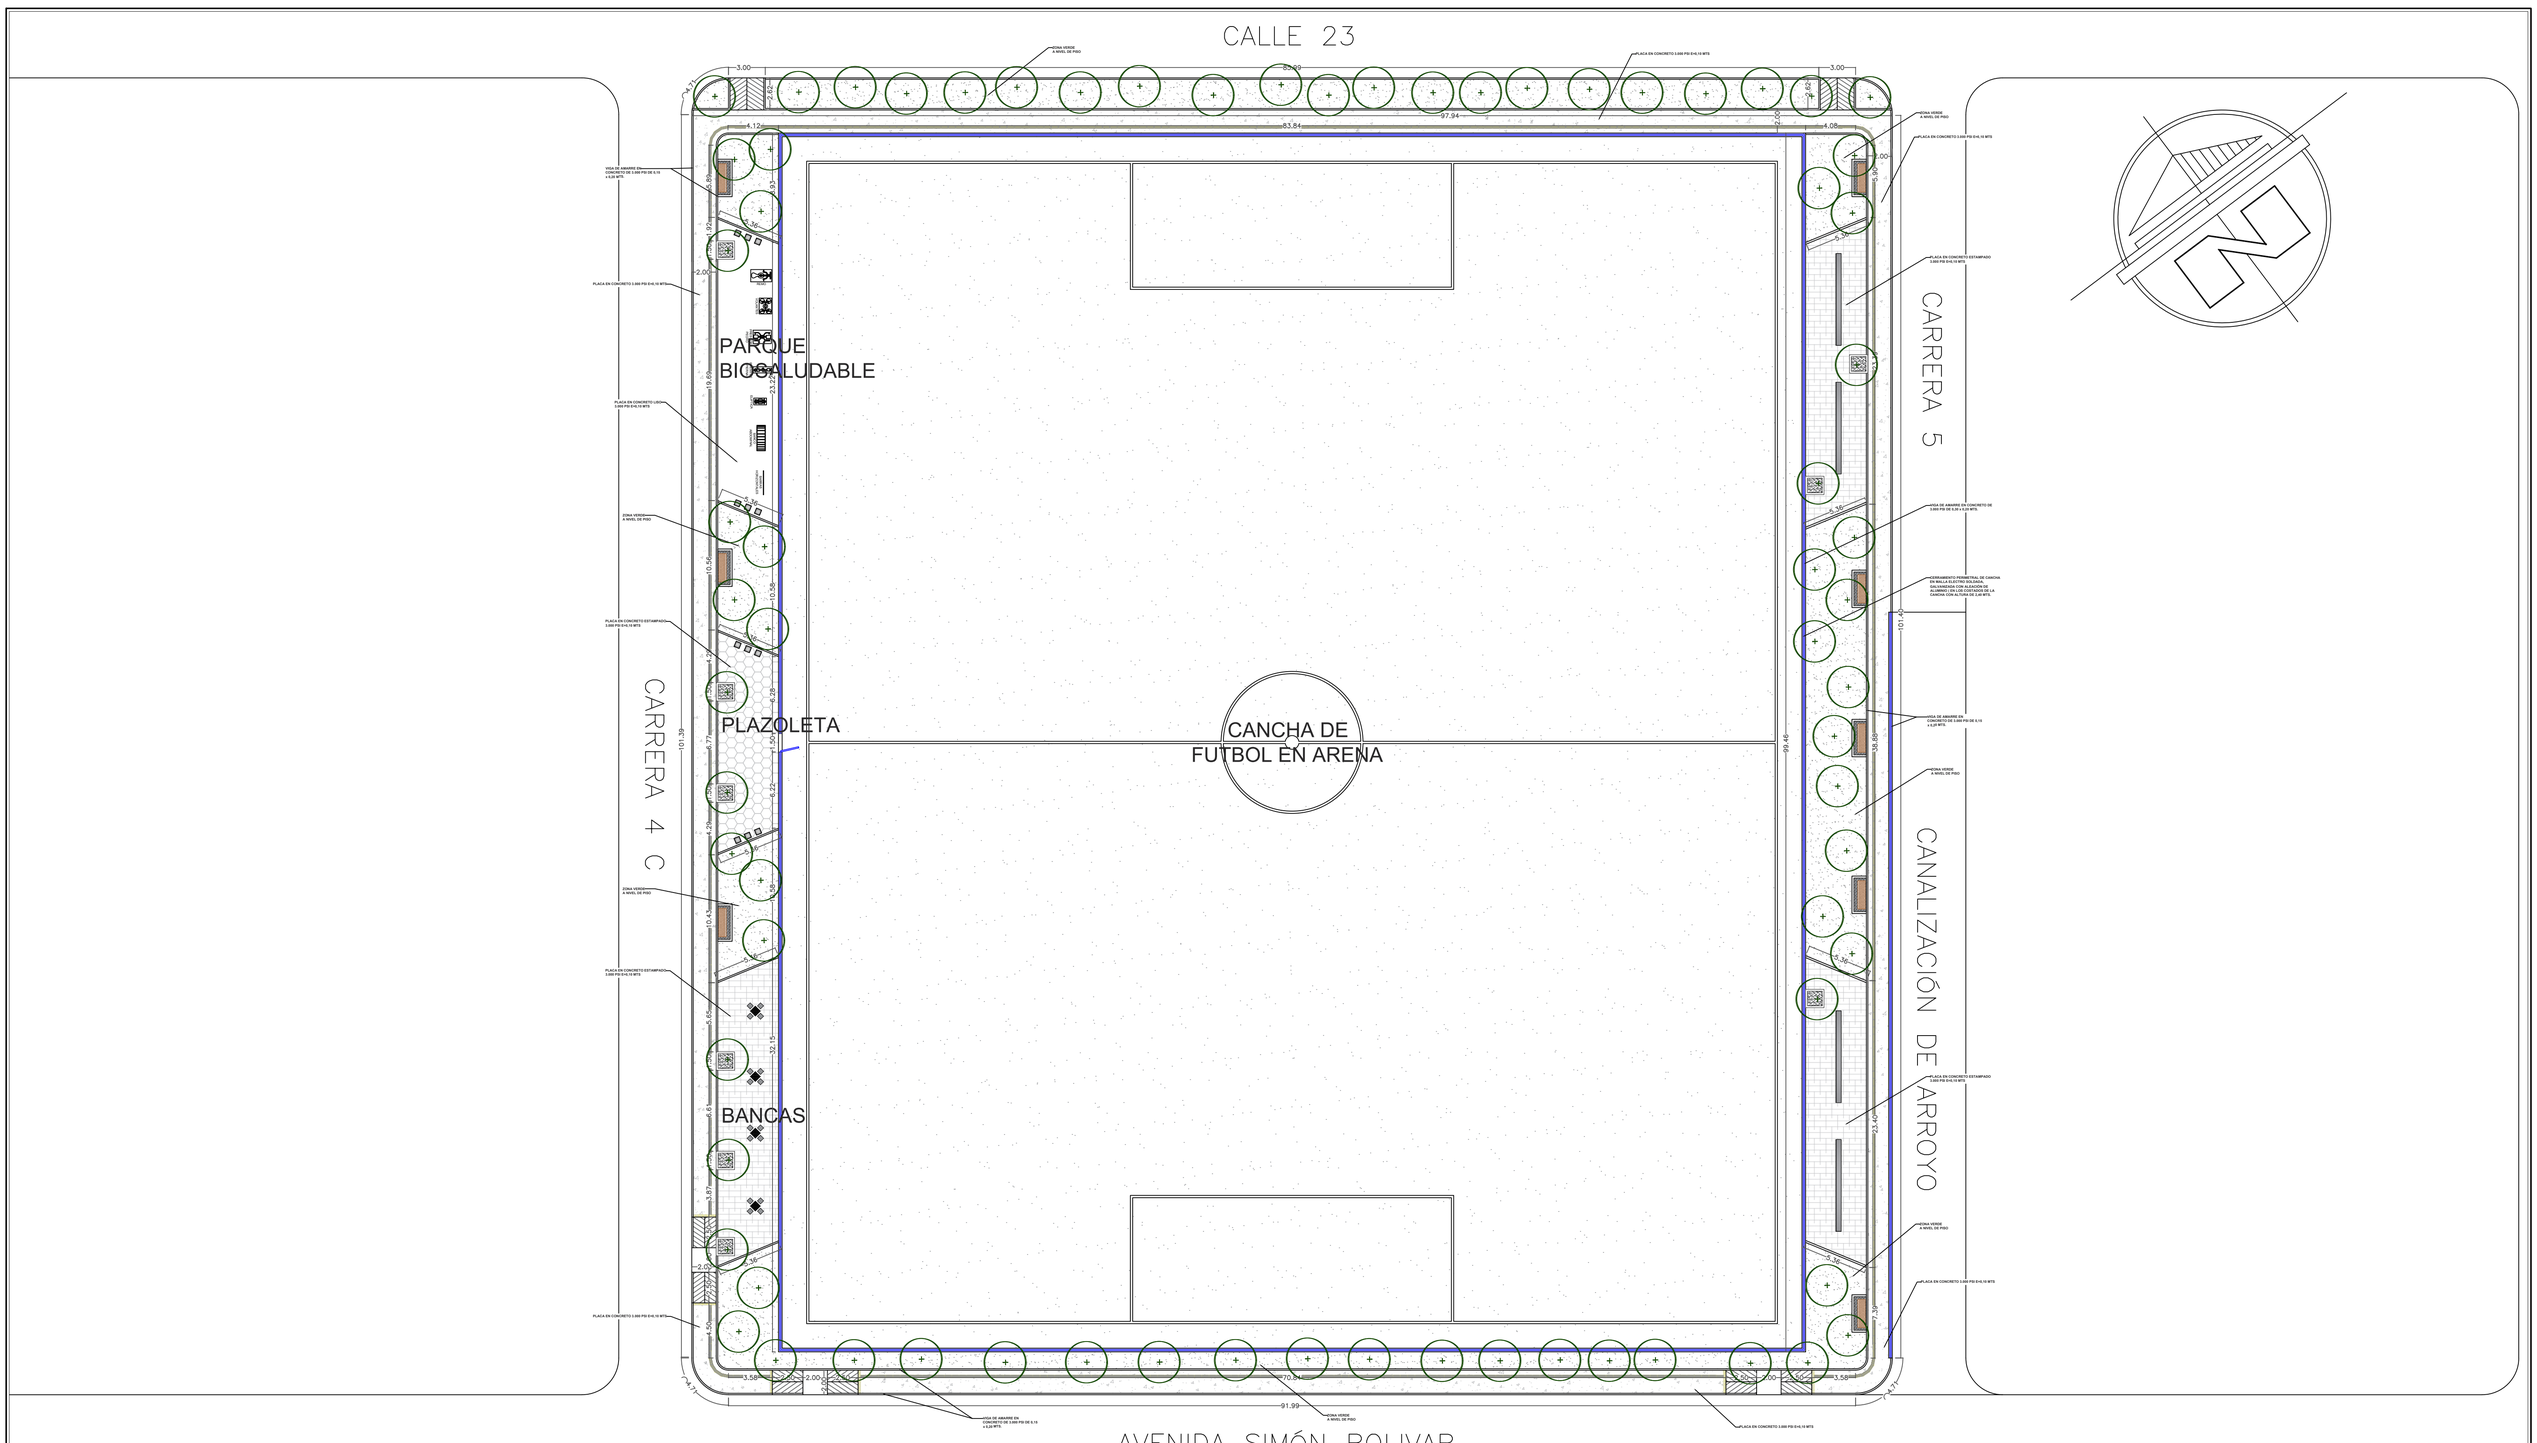

ALCALDÍA DE BARRANQUILLA	Proyecto: CANCHA SIMÓN BOLIVAR PARA LA CIUDAD DE BARRANQUILLA Parque: CANCHA SIMÓN BOLIVAR Dirección: AVENIDA SIMÓN BOLIVAR CON CALLE 4 C	Contiene: PLANTA ARQUITECTÓNICA	Escala: 1:250 Fecha: NOVIEMBRE 2024 Área del Parque: 10522.70 M2

Observaciones	Fecha


CODIGO:		Fecha
1	PPP-DP-PLPPCSB	NOV. 2024
2		
3		
4		
5		
6		
7		


Ubicación:



Archivo:

Plano Nº: 2/2

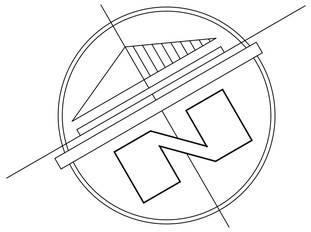

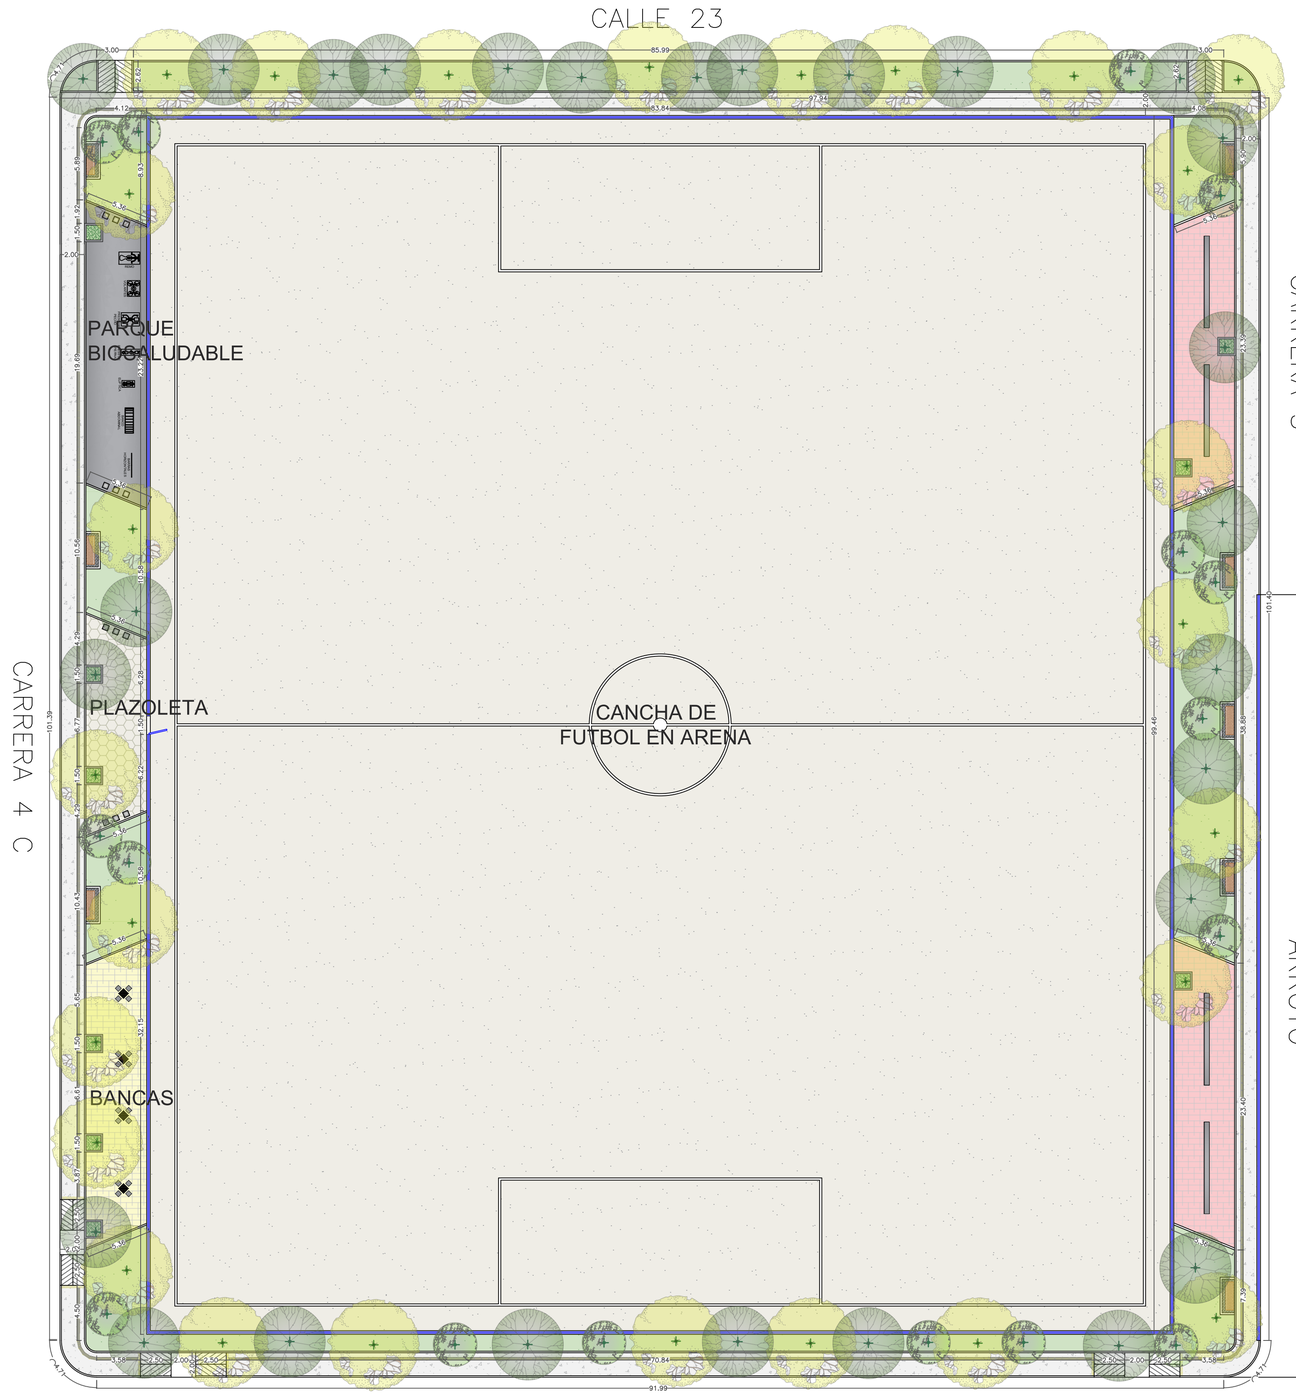

CANCHA SIMÓN BOLIVAR

Área	10523 M2
Zona Verde	785 M2
Cancha de Futbol en Arena	84 X 99 MTS
Gym Biosaludable	114 M2
Plazoleta	308 M2
Andenes	1000 M2
Bancas corridas	30 ML
Mesas	4
Bancas	8
Cubos	12

ALCALDÍA DE BARRANQUILLA

Proyecto:
CANCHA SIMÓN BOLIVAR
PARA LA CIUDAD DE BARRANQUILLA

Parque:
CANCHA SIMÓN BOLIVAR

Dirección:
AVENIDA SIMÓN BOLIVAR CON CALLE 4 C

Contiene:
PLANTA GRÁFICA

Escala: 1:250

Fecha: NOVIEMBRE 2024

Área del Parque: 10522.70 M2

Observaciones	Fecha

CODIGO:		Fecha
1	PPP-DP-PLPPCSB	NOV. 2024
2		
3		
4		
5		
6		
7		

Ubicación:



Archivo:

Plano N°: 1/2



ALCALDÍA DE BARRANQUILLA

Proyecto:
PARQUE LOS MUSICOS
PARA LA CIUDAD DE BARRANQUILLA

Parque:
PARQUE LOS MUSICOS

Dirección:
CARRERA 46 CON CALLE 72 ESQUINA

Contiene:
PLANTA ARQUITECTÓNICA

Escala: 1:270

Fecha: **NOVIEMBRE 2024**

Área del Parque: 5446.98 M2

Observaciones	Fecha

CODIGO:		Fecha
1	**PPP-DP-PLPPLM**	**NOV. 2024**
2		
3		
4		
5		
6		
7		

Ubicación:



Archivo:

Plano N°:

2/2

PARQUE LOS MUSICOS	
Área	5447 M2
Zona Verde	871 M2
Plazoleta	2695 M2
Andenes	766 M2
Senderos	1115 M2
Cubos	30
Bancas	12
Mesas	13



ALCALDÍA DE BARRANQUILLA

Proyecto: PARQUE LOS MUSICOS PARA LA CIUDAD DE BARRANQUILLA

Parque: PARQUE LOS MUSICOS

Dirección: CARRERA 46 CON CALLE 72 ESQUINA

Contiene: PLANTA GRÁFICA

Escala: 1:270

Fecha: NOVIEMBRE 2024

Área del Parque: 5446.98 M2

Observaciones	Fecha

CODIGO:		Fecha
1	PPP-DP-PLPPLM	NOV. 2024
2		
3		
4		
5		
6		
7		

Ubicación:



Archivo:

Plano N°: 1/2



ALCALDÍA DE BARRANQUILLA	Proyecto: PARQUE Y CANCHA LAS PALMERAS PARA LA CIUDAD DE BARRANQUILLA Parque: PARQUE Y CANCHA LAS PALMERAS Dirección: CALLE 34, 34B CON CARRERA 1B	Contiene: PLANTA ARQUITECTÓNICA	Escala: 1:100 Fecha: NOVIEMBRE 2024 Área del Parque: 942 M2	Observaciones / Fecha	CODIGO: PPP-DP-PLPPCLP — Fecha: NOV. 2024	Ubicación: BARRANQUILLA	Archivo:	Plano N°: 2/2