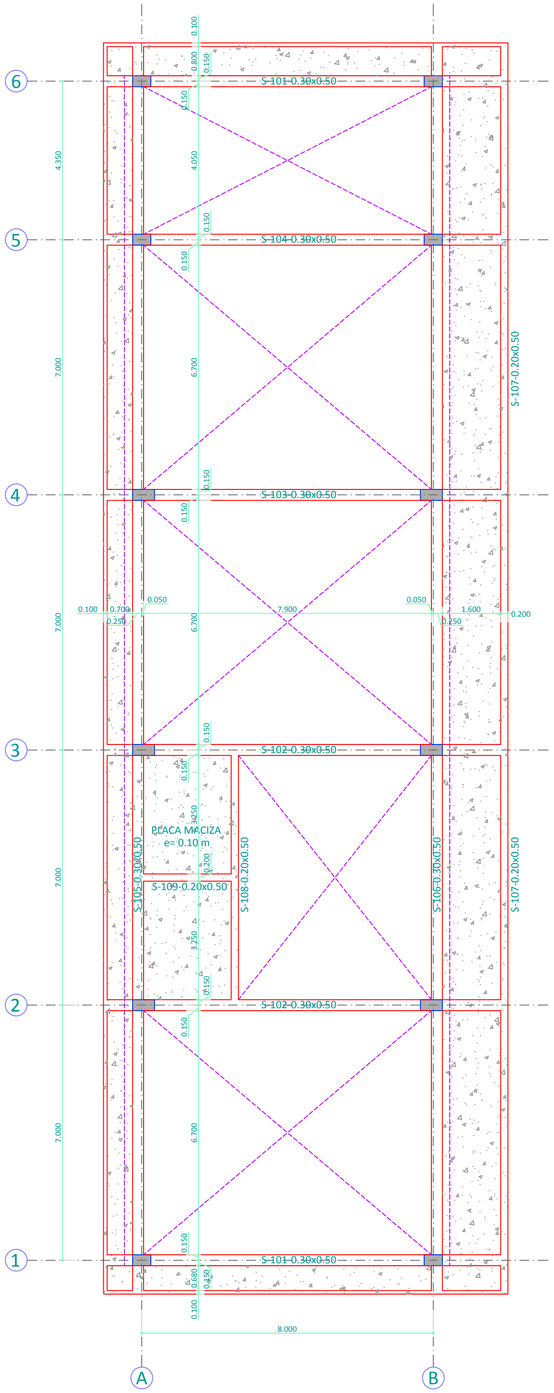
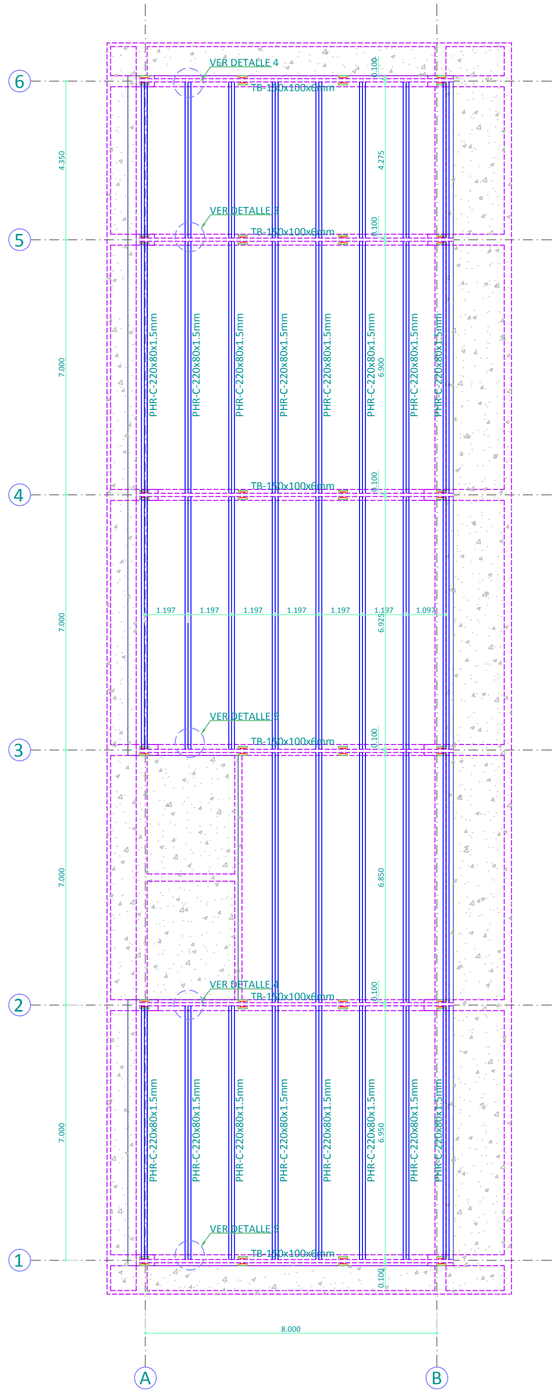
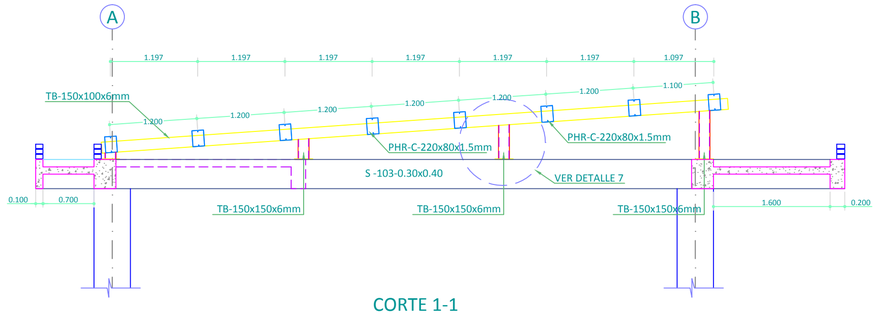
CENTRO DE DESARROLLO INFANTIL - BLOQUE 3 - [ZONA INTERMEDIA]-SUELO TIPO [E]



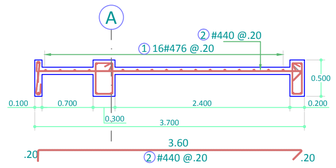

PLANTA DE CUBIERTA-SUELO TIPO [E]
ESCALA 1:100



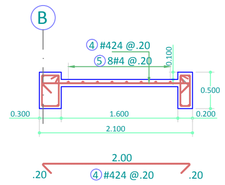

PLANTA ESTRUCTURA DE CUBIERTA-SUELO TIPO [E]
ESCALA 1:100



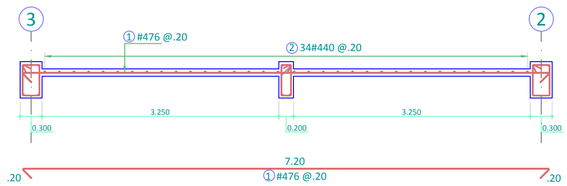

CORTE 1-1
ESCALA 1:50



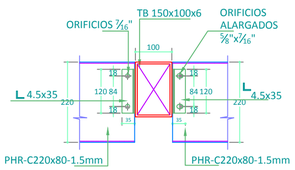

CORTE 2-2
PLACA MACIZA e=0.10 m
ESCALA 1:50



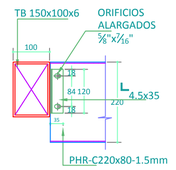

CORTE 4-4
PLACA MACIZA e=0.10 m
ESCALA 1:50



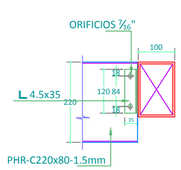

CORTE 3-3
PLACA MACIZA e=0.10 m
ESCALA 1:50



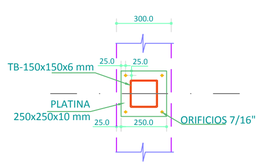

DETALLE 3
CONEXIÓN TIPICA PHR-C-220x80-1.5mm
A TB 150x100x6
ESCALA 1:10



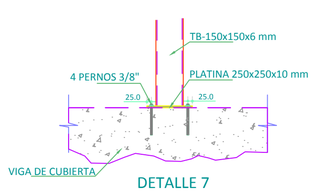

DETALLE 4
CONEXIÓN TIPICA PHR-C-220x80-1.5mm
A TB 150x100x6
ESCALA 1:10




DETALLE 5
CONEXIÓN TIPICA PHR-C-220x80-1.5mm
A TB 150x100x6
ESCALA 1:10




DETALLE 6
CONEXION DE TB-150x150x6 mm
A VIGA EN CONCRETO
ESCALA 1:20




DETALLE 7
CONEXION DE TB-150x150x6 mm
A VIGA EN CONCRETO
ESCALA 1:20

Bolívar Ganador
GOBERNACIÓN DE BOLÍVAR

CENTRO DE DESARROLLO INFANTIL 160 NIÑOS CLIMA CALIDO

**BLOQUE 3**

DISEÑO:

DORA GRACE CARMONA BARROSO
SECRETARIA DE OBRAS PUBLICAS

INGENIERO RESPONSABLE:

ING. OSVALDO GUZMAN
MAT.: 1320209075488LV

BIENESTAR FAMILIAR

| No. | FECHA d | m | a | MODIFICACIONES | ELABORO |
|---|---|---|---|---|---|
| 0 | 00 | 00 | 00 | EMISION INICIAL | H.E.G |
| 1 | 00 | 00 | 00 | | |
| 2 | 00 | 00 | 00 | | |
| 3 | 00 | 00 | 00 | | |
| 4 | 00 | 00 | 00 | | |
| 5 | 00 | 00 | 00 | | |

VERSION: 1.0

ESCALA: INDICADA

CODIGO: D17F

PLANO: ET 19 de 30

29/05/2013