


CENTRO DE DESARROLLO INFANTIL - BLOQUE 3 - [ZONA ALTA]-SUELO TIPO [CD]

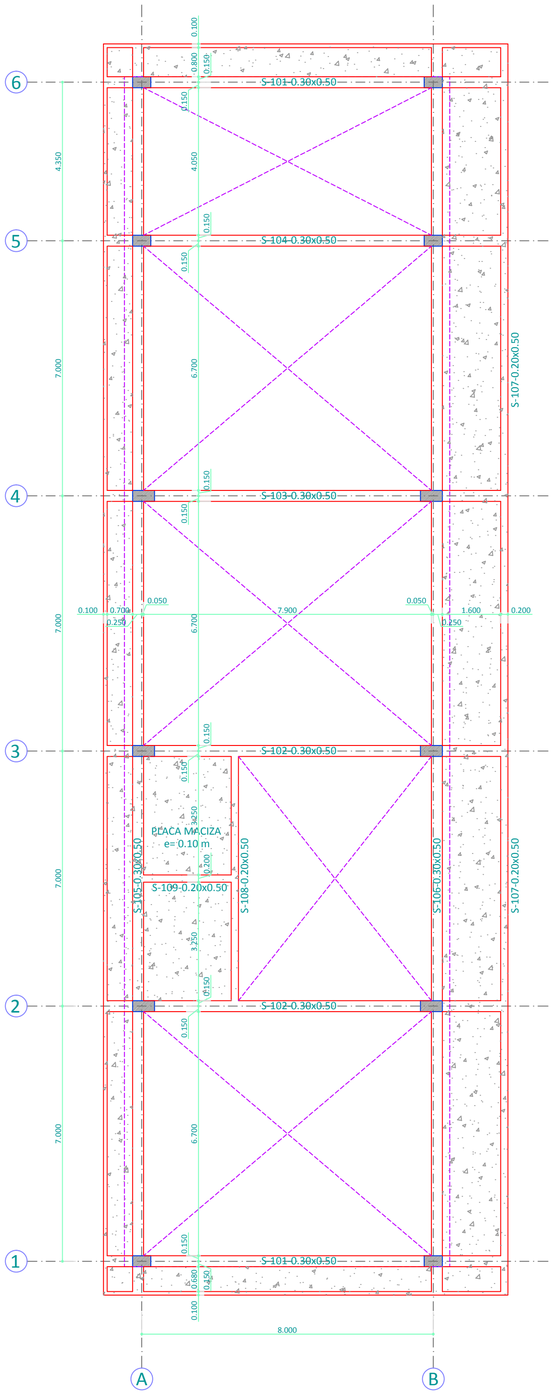


PLANTA DE CUBIERTA-SUELO TIPO [CD]
ESCALA 1:100

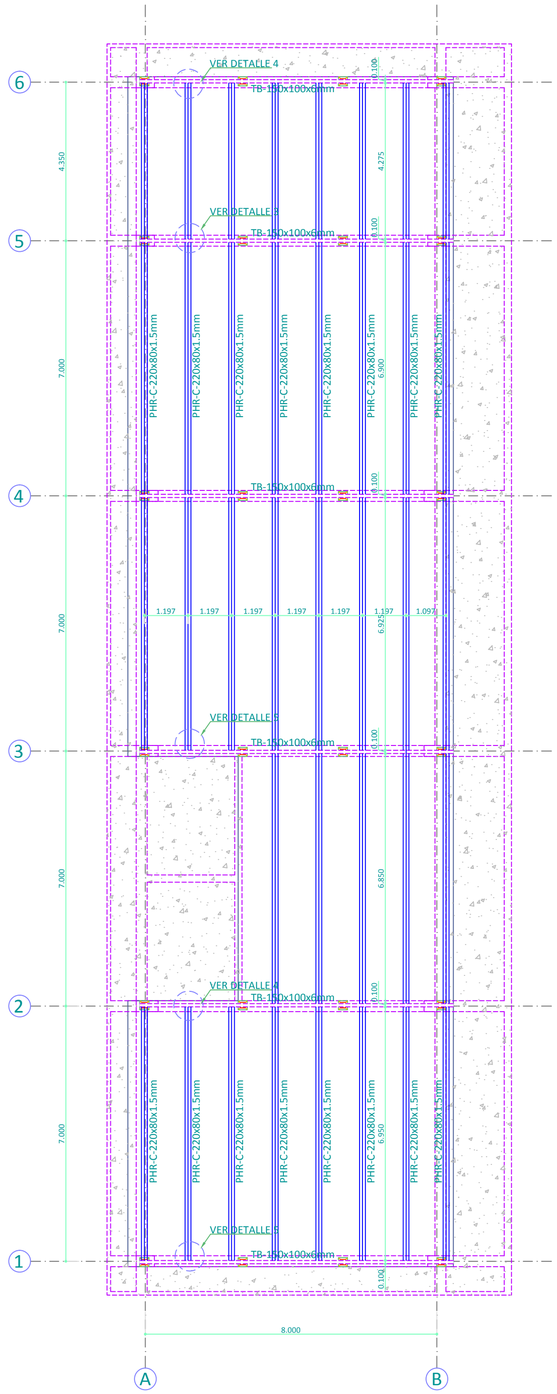


PLANTA ESTRUCTURA DE CUBIERTA-SUELO TIPO [CD]
ESCALA 1:100

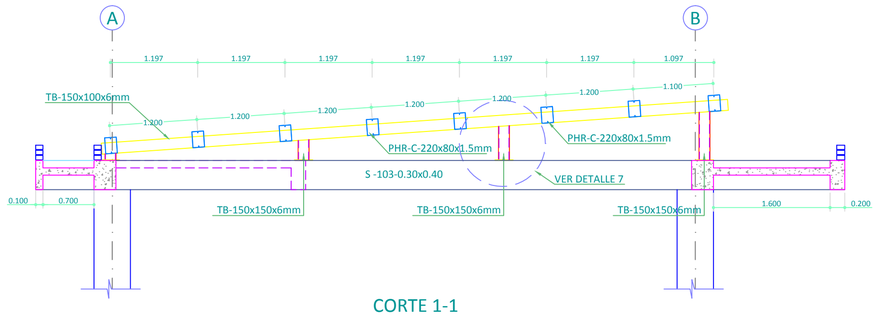


CORTE 1-1
ESCALA 1:50

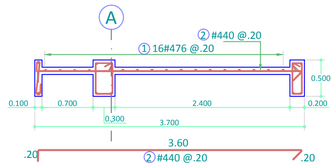


CORTE 2-2
PLACA MACIZA e=0.10 m
ESCALA 1:50

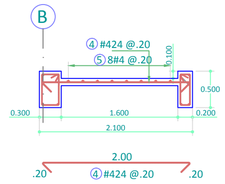


CORTE 4-4
PLACA MACIZA e=0.10 m
ESCALA 1:50

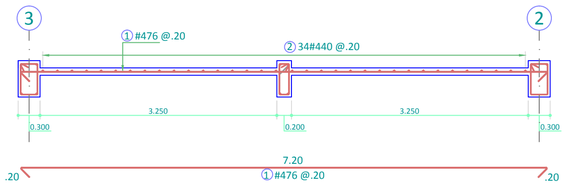


CORTE 3-3
PLACA MACIZA e=0.10 m
ESCALA 1:50

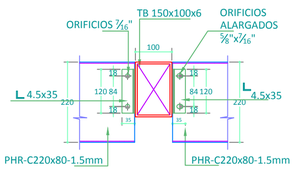


DETALLE 3
CONEXIÓN TIPICA PHR-C-220x80-1.5mm
A TB 150x100x6
ESCALA 1:10

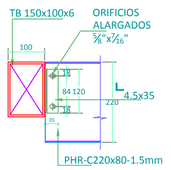


DETALLE 4
CONEXIÓN TIPICA PHR-C-220x80-1.5mm
A TB 150x100x6
ESCALA 1:10

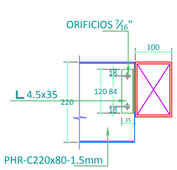

DETALLE 5
CONEXIÓN TIPICA PHR-C-220x80-1.5mm
A TB 150x100x6
ESCALA 1:10

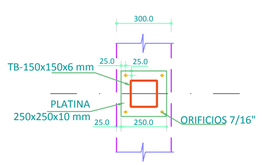

DETALLE 6
CONEXION DE TB-150x150x6 mm
A VIGA EN CONCRETO
ESCALA 1:20

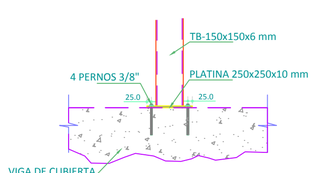

DETALLE 7
CONEXION DE TB-150x150x6 mm
A VIGA EN CONCRETO
ESCALA 1:20

Bolivar Ganador
GOBERNACIÓN DE BOLÍVAR

CENTRO DE DESARROLLO INFANTIL 160 NIÑOS CLIMA CALIDO

BLOQUE 3

DISEÑO:

DORA GRACE CARMONA BARROSO
SECRETARIA DE OBRAS PUBLICAS

INGENIERO RESPONSABLE:

ING. OSVALDO GUZMAN
MAT.: 13202000075489LV

BIENESTAR FAMILIAR

No.	FECHA d	m	a	MODIFICACIONES	ELABORO
0	00	00	00	EMISION INICIAL	H.E.G
1	00	00	00		
2	00	00	00		
3	00	00	00		
4	00	00	00		
5	00	00	00		

VERSION: 1.0

ESCALA: INDICADA

CODIGO: D17F

PLANO: ET

07 de 30

29/05/2013