
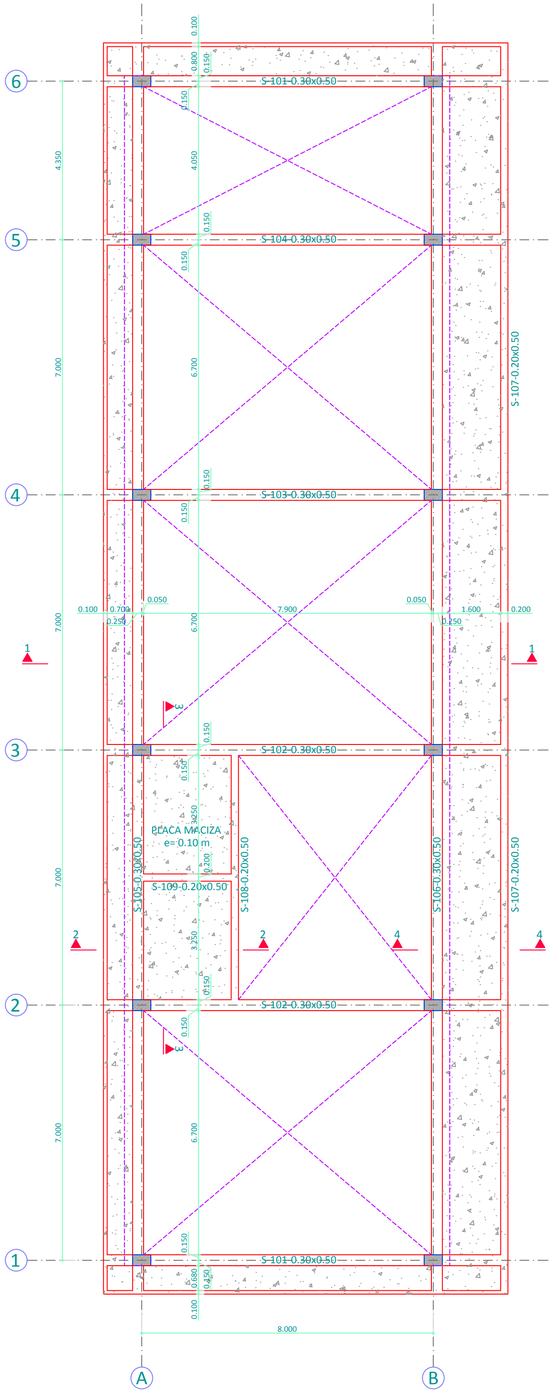



PLANTA DE CUBIERTA-SUELO TIPO [AB]

ESCALA 1:100

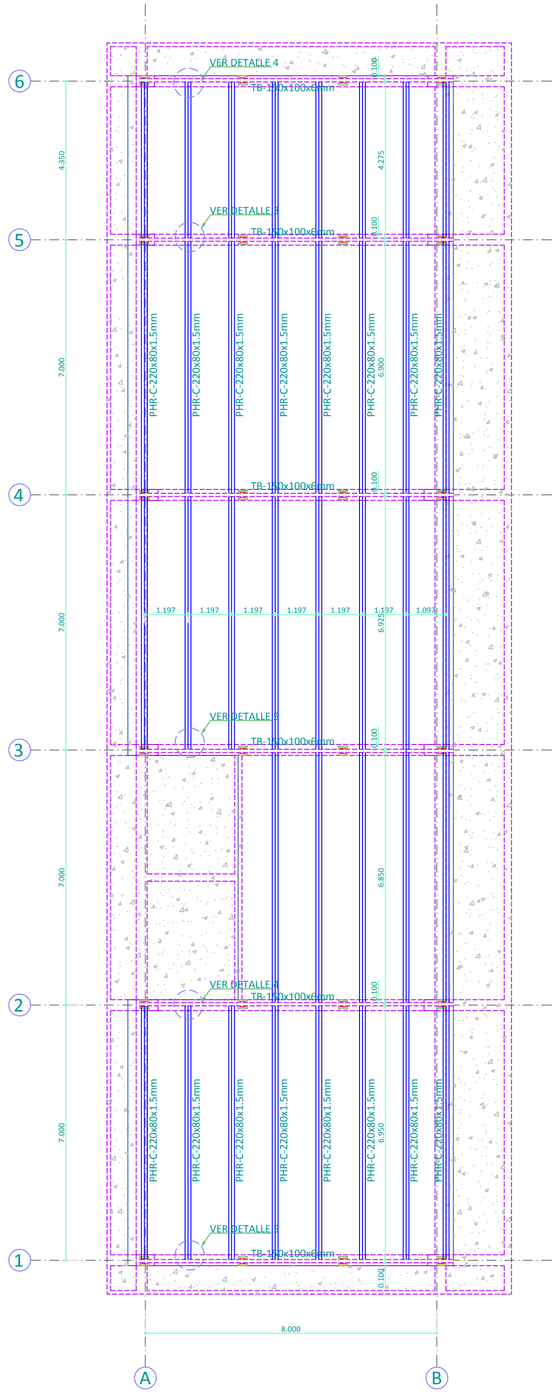


PLANTA ESTRUCTURA DE CUBIERTA-SUELO TIPO [AB]

ESCALA 1:100

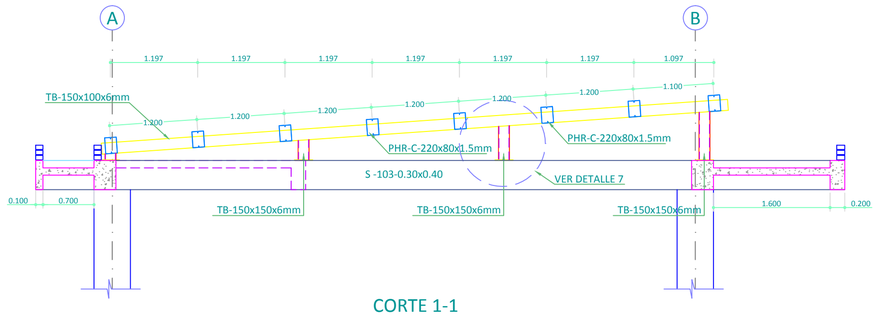

CORTE 1-1


ESCALA 1:50

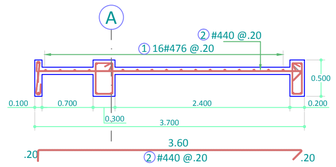

CORTE 2-2

PLACA MACIZA e=0.10 m


ESCALA 1:50

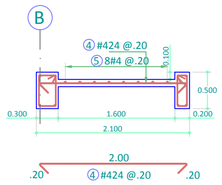

CORTE 4-4

PLACA MACIZA e=0.10 m


ESCALA 1:50

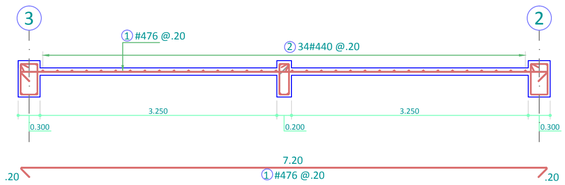

CORTE 3-3

PLACA MACIZA e=0.10 m


ESCALA 1:50

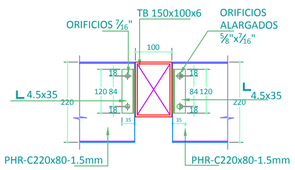

DETALLE 3

CONEXIÓN TIPICA PHR-C-220x80-1.5mm A TB 150x100x6


ESCALA 1:10

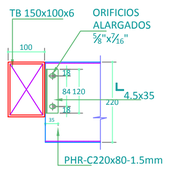

DETALLE 4

CONEXIÓN TIPICA PHR-C-220x80-1.5mm A TB 150x100x6


ESCALA 1:10

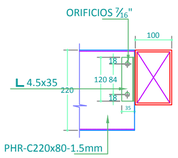

DETALLE 5

CONEXIÓN TIPICA PHR-C-220x80-1.5mm A TB 150x100x6


ESCALA 1:10

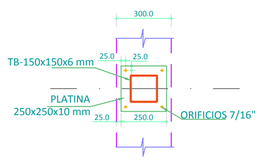

DETALLE 6

CONEXION DE TB-150x150x6 mm A VIGA EN CONCRETO

ESCALA 1:20

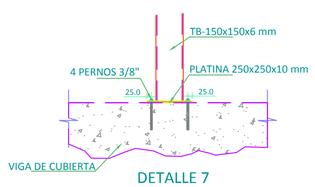

DETALLE 7

CONEXION DE TB-150x150x6 mm A VIGA EN CONCRETO

ESCALA 1:20

Bolívar Ganador
GOBERNACIÓN DE BOLÍVAR

CENTRO DE DESARROLLO INFANTIL 160 NIÑOS CLIMA CALIDO

BLOQUE 3

DISEÑO:

DORA GRACE CARMONA BARROSO
SECRETARIA DE OBRAS PUBLICAS

INGENIERO RESPONSABLE:

ING. OSVALDO GUZMAN
MAT.: 1320209075488LV

BIENESTAR FAMILIAR

No.	FECHA d	m	a	MODIFICACIONES	ELABORO
0	00	00	00	EMISION INICIAL	H.E.G
1	00	00	00		
2	00	00	00		
3	00	00	00		
4	00	00	00		
5	00	00	00		

VERSION: 1.0

ESCALA: INDICADA

CODIGO: D17F

PLANO: ET

22 de 30

29/05/2013