




# CENTRO DE DESARROLLO INFANTIL - BLOQUE 3 - [ZONA BAJA]-SUELO TIPO [E]

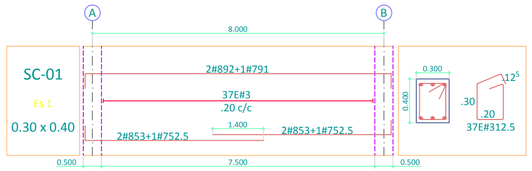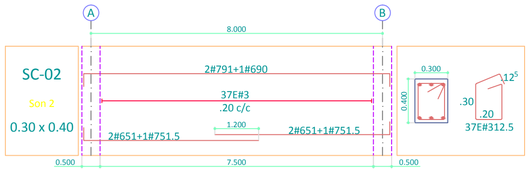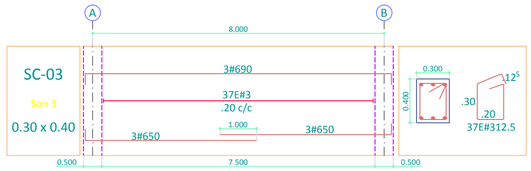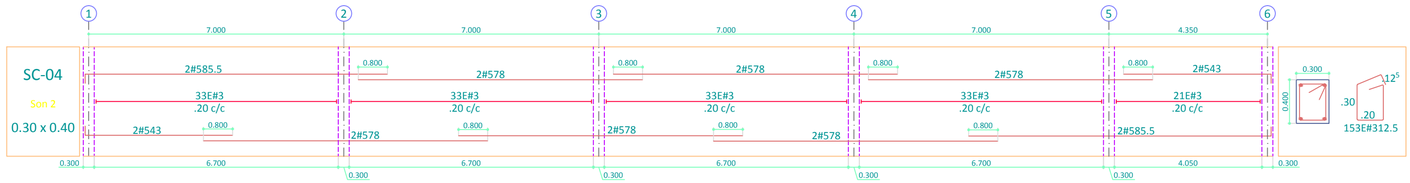


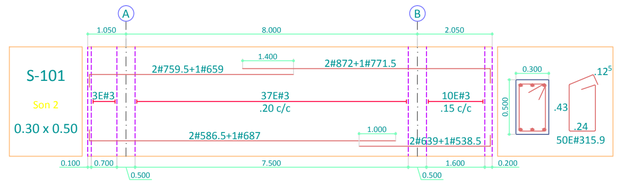



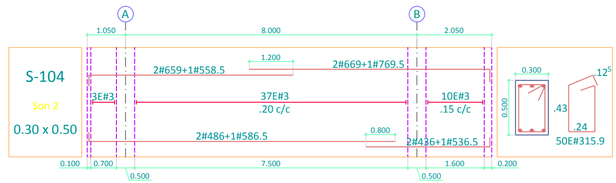



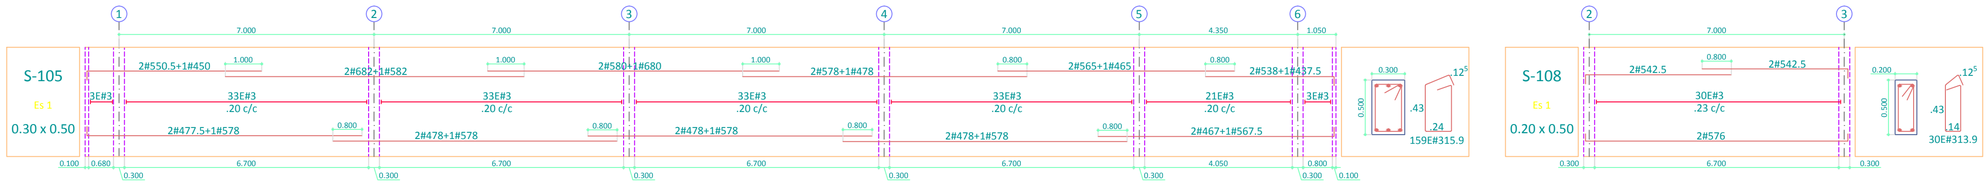



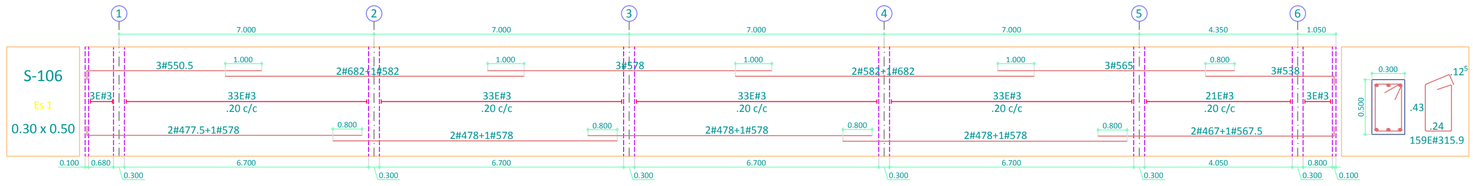


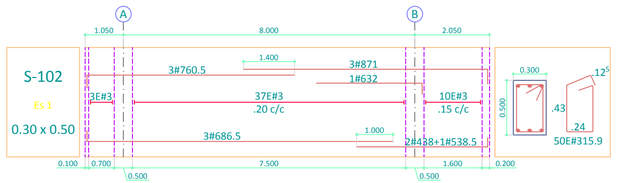
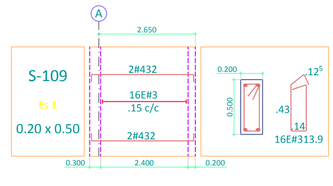


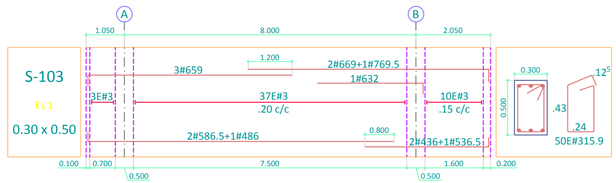
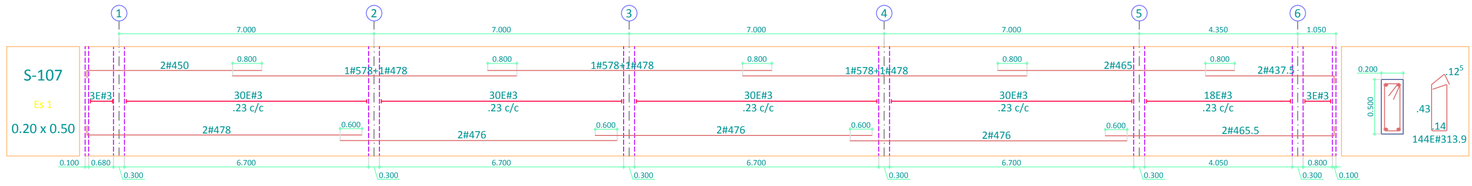










DISEÑO:

DORA GRACE CARMONA BARROSO
SECRETARA DE OBRAS PUBLICAS

INGENIERO RESPONSABLE:

ING. OSVALDO GUZMAN
MAT.: 1320209075486LV

CENTRO DE DESARROLLO INFANTIL 160 NIÑOS CLIMA CALIDO

**BLOQUE 3**

| No. | FECHA d | m | a | MODIFICACIONES | ELABORO |
|---|---|---|---|---|---|
| 0 | 00 | 00 | 00 | EMISION INICIAL | H.E.G |
| 1 | 00 | 00 | 00 | | |
| 2 | 00 | 00 | 00 | | |
| 3 | 00 | 00 | 00 | | |
| 4 | 00 | 00 | 00 | | |
| 5 | 00 | 00 | 00 | | |

VERSION: 1.0

ESCALA: INDICADA

CODIGO: D17F

PLANO: ET

29 de 30

29/05/2013