

CENTRO DE DESARROLLO INFANTIL - BLOQUE 1 - ELEMENTOS NO ESTRUCTURALES

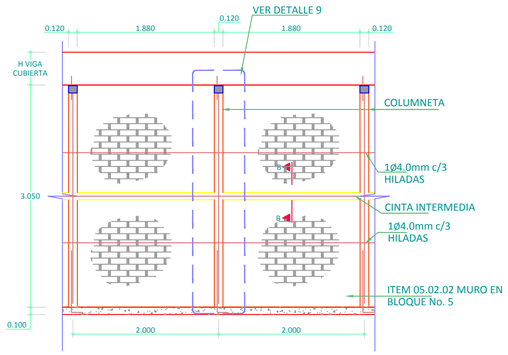


ELEVACIÓN DE MUROS
EN BLOQUE

ESCALA 1:50

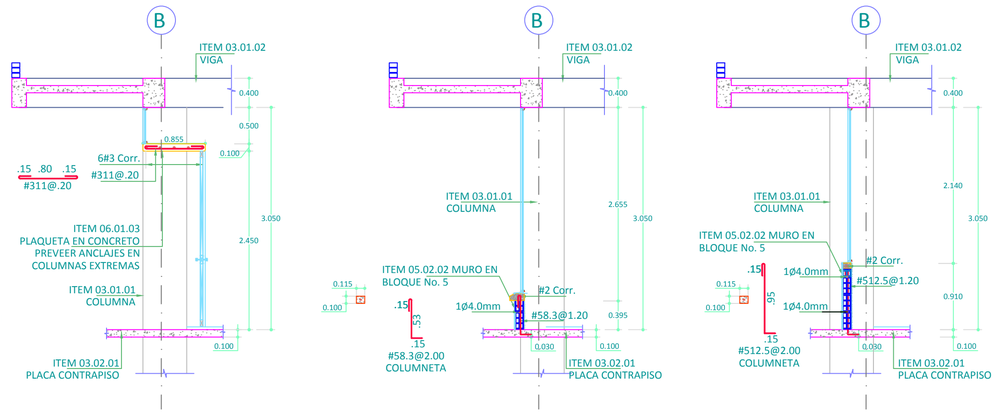


DETALLE 8
ELEMENTOS NO ESTRUCTURALES - CLIMA CALIDO
VER CORTES Y PLANTAS ARQUITECTONICAS

ESCALA 1:50

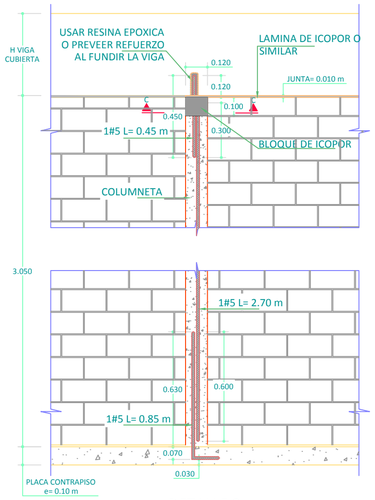


DETALLE 9
CELDA DE CONFINAMIENTO EN MUROS

ESCALA 1:20

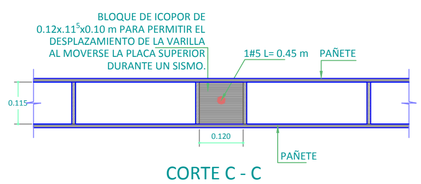


CORTE C - C
ESCALA 1:10

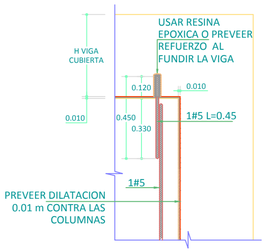

DETALLE 10
ANCLAJES DE REFUERZO A MUROS DE MAMPOSTERIA

ESCALA 1:20

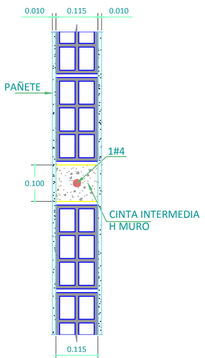

CORTE B -B
ESCALA 1:10

CENTRO DE DESARROLLO INFANTIL 160 NIÑOS CLIMA CALIDO

BLOQUE 3

DISEÑO:

DORA GRACE CARMONA BARROSO
SECRETARIA DE OBRAS PUBLICAS

INGENIERO RESPONSABLE:

ING. OSVALDO GUZMAN
MAT.: 13202090754BLV

No.	FECHA d	m	a	MODIFICACIONES	ELABORO
0	00	00	00	EMISION INICIAL	H.E.G
1	00	00	00		
2	00	00	00		
3	00	00	00		
4	00	00	00		
5	00	00	00		


VERSION: 1.0

ESCALA: INDICADA

CODIGO: D17F


PLANO: ET 30 de 30

29/05/2013

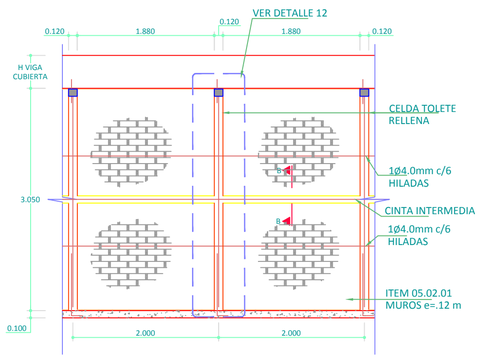


ELEVACIÓN DE MUROS
EN LADRILLO PRENSADO LIVIANO

ESCALA 1:50

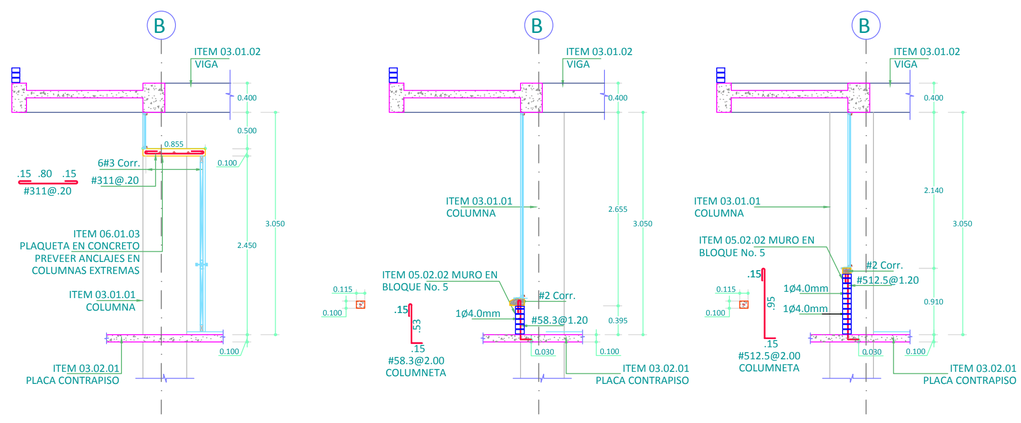


DETALLE 11
ELEMENTOS NO ESTRUCTURALES - CLIMA FRIO
VER CORTES Y PLANTAS ARQUITECTONICAS

ESCALA 1:50

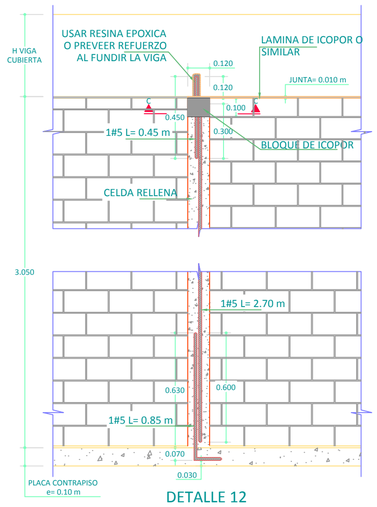


DETALLE 12
CELDA DE CONFINAMIENTO EN MUROS

ESCALA 1:20

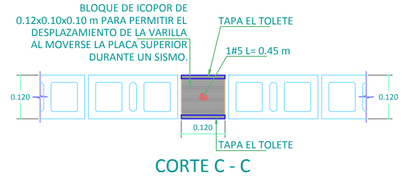

CORTE C - C
ESCALA 1:10

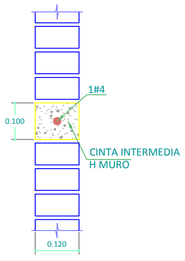

CORTE B -B
ESCALA 1:10