




CENTRO DE DESARROLLO INFANTIL - BLOQUE 4 Y 4A - [ZONA ALTA]-SUELO TIPO [AB]

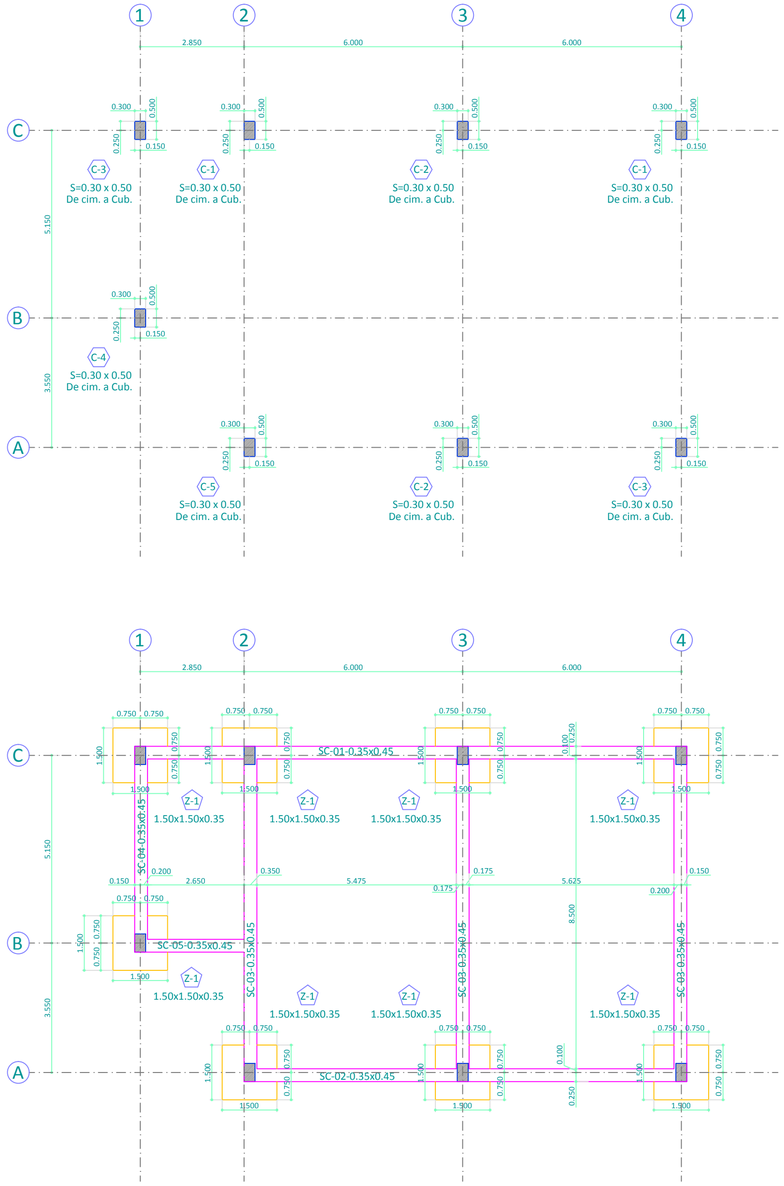


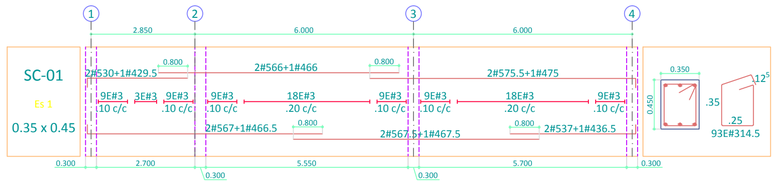


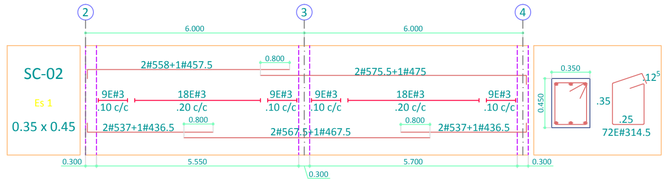

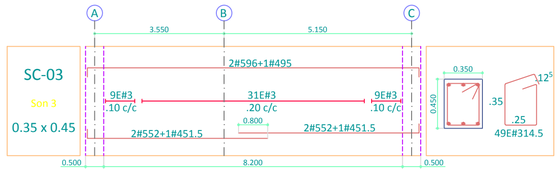

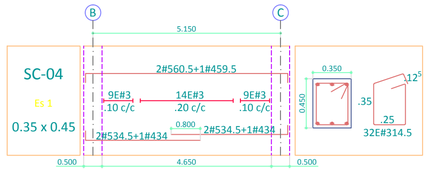

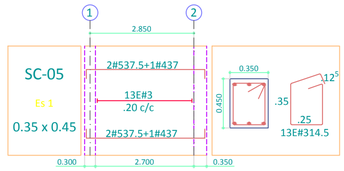

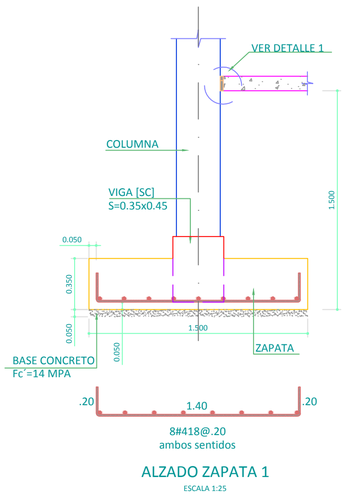

ALZADO ZAPATA 1

ESCALA 1:25



DETALLE 1

DILATACION COLUMNAS-PLACA CONTRAPISO


ESCALA 1:20

DETALLE 2


REFUERZO PLACA CONTRAPISO

ESCALA 1:20


NIVELES Y DISTRIBUCION DE FLEJES — COLUMNA TIPO 1

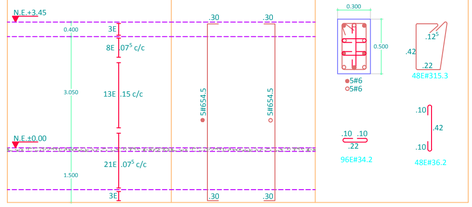


NIVELES Y DISTRIBUCION DE FLEJES — COLUMNA TIPO 2

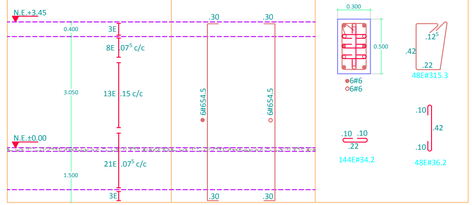


NIVELES Y DISTRIBUCION DE FLEJES — COLUMNA TIPO 3

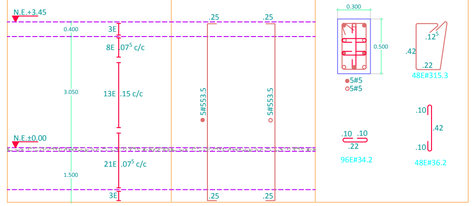

NIVELES Y DISTRIBUCION DE FLEJES — COLUMNA TIPO 4

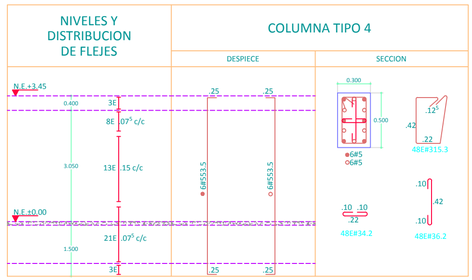

NIVELES Y DISTRIBUCION DE FLEJES — COLUMNA TIPO 5

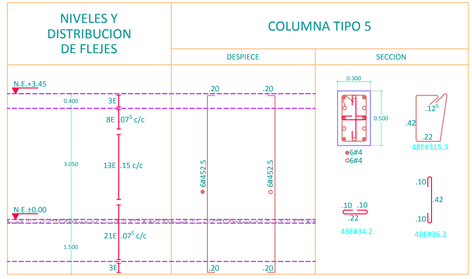

Bolívar Ganador
GOBERNACIÓN DE BOLÍVAR

CENTRO DE DESARROLLO INFANTIL 160 NIÑOS CLIMA CALIDO

BLOQUE 4-4A

DISEÑO:

DORA GRACE CARMONA BARROSO
SECRETARIA DE OBRAS PUBLICAS

INGENIERO RESPONSABLE:

ING. OSVALDO GUZMAN
MAT : 1320020907548LV

BIENESTAR FAMILIAR

No.	FECHA d	m	a	MODIFICACIONES	ELABORO
0	00	00	00	EMISION INICIAL	H.E.G
1	00	00	00		
2	00	00	00		
3	00	00	00		
4	00	00	00		
5	00	00	00		

VERSION: 1.0

ESCALA: INDICADA

CODIGO: D17F

PLANO: ET 03 de 21

29/05/2013