


CENTRO DE DESARROLLO INFANTIL - BLOQUE 4 Y 4A - [ZONA ALTA]-SUELO TIPO [CD]

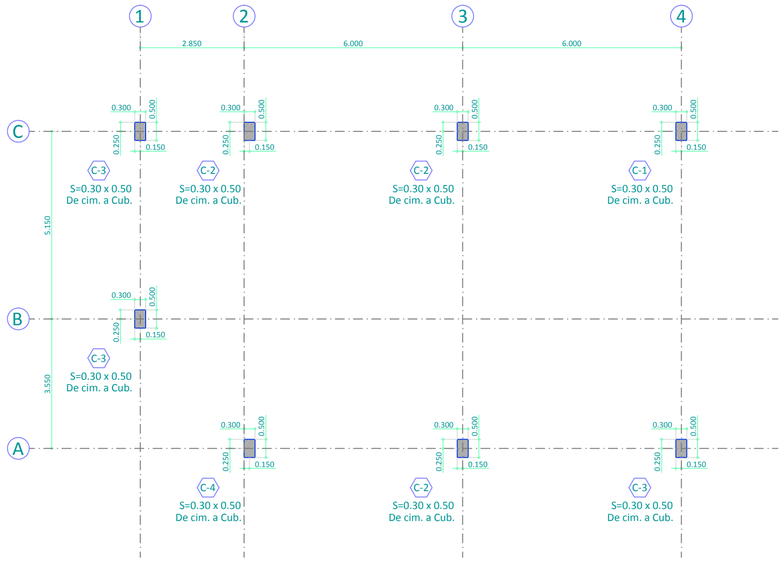

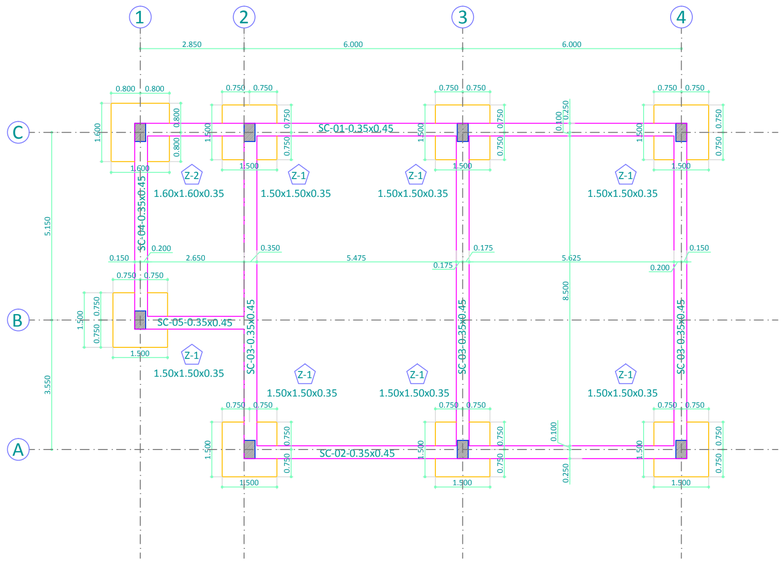


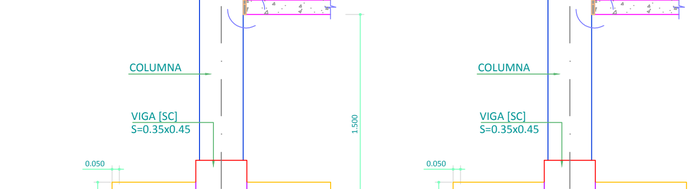




ALZADO ZAPATA 1

ESCALA 1:25

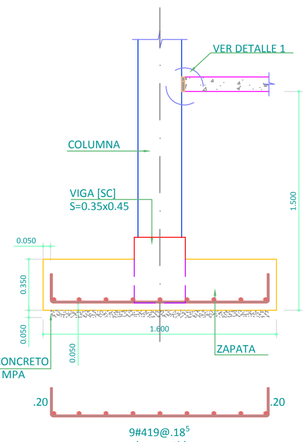

ALZADO ZAPATA 2

ESCALA 1:25

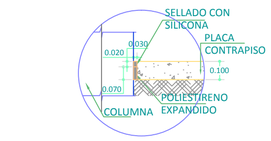

DETALLE 1

DILATACION COLUMNAS-PLACA CONTRAPISO

ESCALA 1:20




DETALLE 2


REFUERZO PLACA CONTRAPISO

ESCALA 1:20


NIVELES Y DISTRIBUCION DE FLEJES	COLUMNA TIPO 1	
	DESPIECE	SECCION

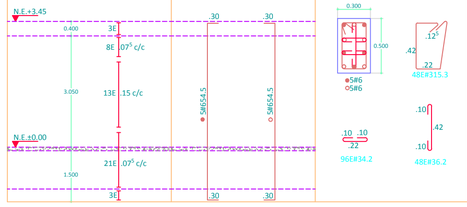


NIVELES Y DISTRIBUCION DE FLEJES	COLUMNA TIPO 2	
	DESPIECE	SECCION

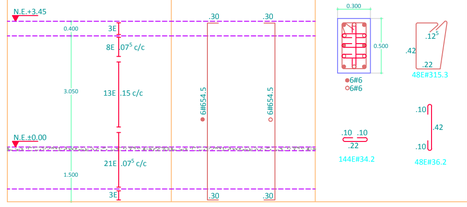

NIVELES Y DISTRIBUCION DE FLEJES	COLUMNA TIPO 3	
	DESPIECE	SECCION

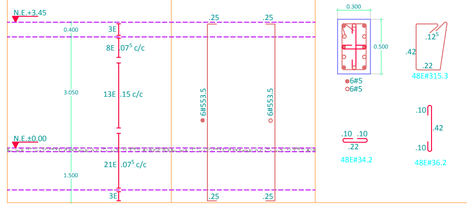

NIVELES Y DISTRIBUCION DE FLEJES	COLUMNA TIPO 4	
	DESPIECE	SECCION

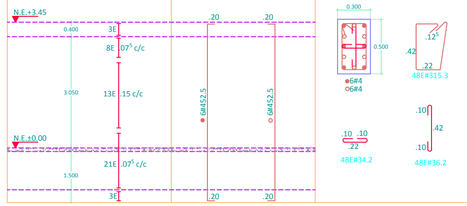

Bolivar Ganador
GOBERNACIÓN DE BOLÍVAR

CENTRO DE DESARROLLO INFANTIL 160 NIÑOS CLIMA CALIDO

BLOQUE 4-4A

DISEÑO:

DORA GRACE CARMONA BARROSO
SECRETARIA DE OBRAS PUBLICAS

INGENIERO RESPONSABLE:

ING. OSVALDO GUZMAN
MAT.: 13202090754BLV

BIENESTAR FAMILIAR

No.	FECHA d	m	a	MODIFICACIONES	ELABORO
0	00	00	00	EMISION INICIAL	H.E.G
1	00	00	00		
2	00	00	00		
3	00	00	00		
4	00	00	00		
5	00	00	00		

VERSION: 1.0

ESCALA: INDICADA

CODIGO: D17F

PLANO: ET 04 de 21

29/05/2013