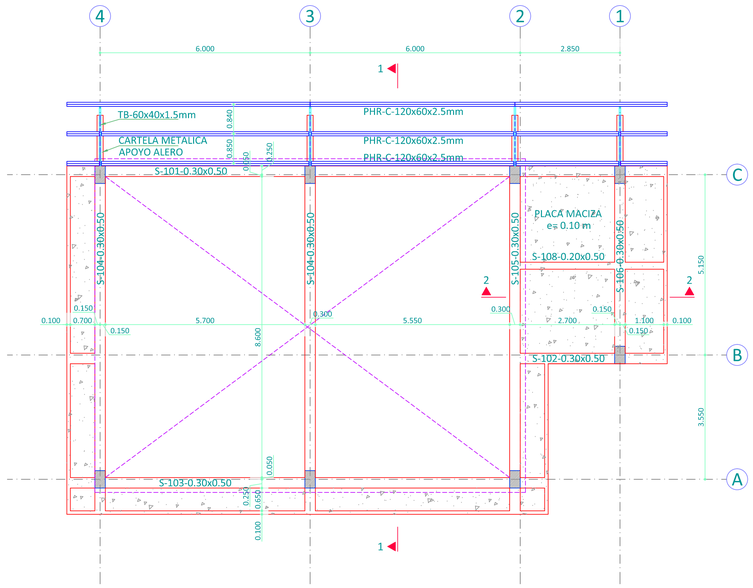
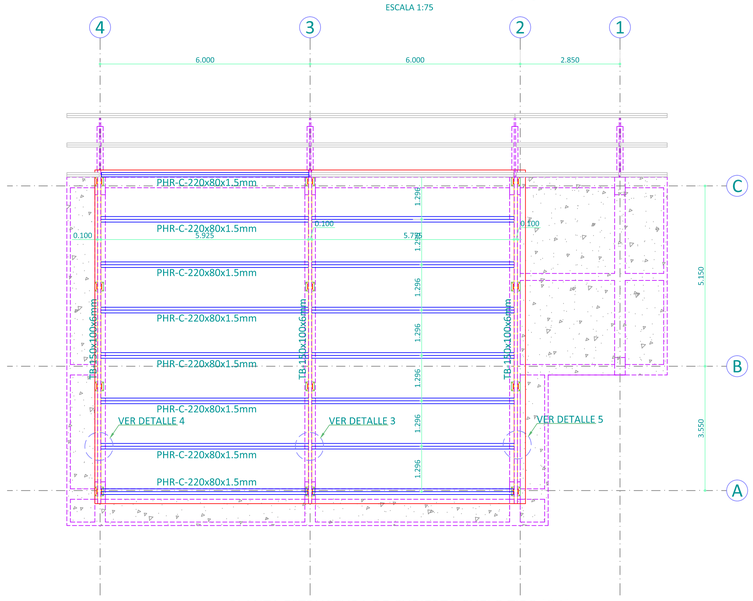
# CENTRO DE DESARROLLO INFANTIL - BLOQUE 3 - [ZONA INTERMEDIA]-SUELO TIPO [CD]



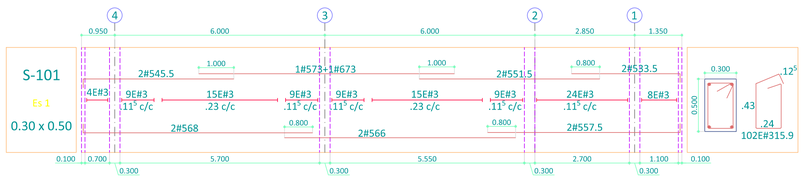

PLANTA DE CUBIERTA-SUELO TIPO [CD]

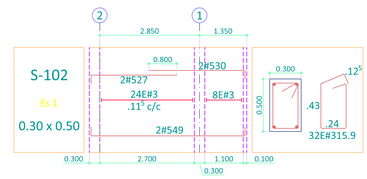
ESCALA 1:75

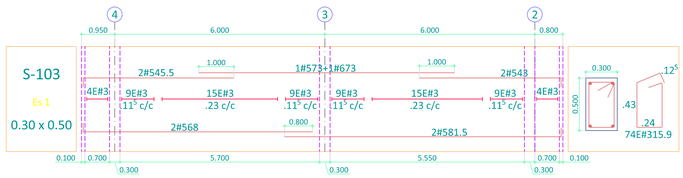


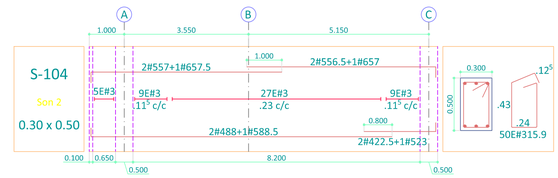

PLANTA ESTRUCTURA DE CUBIERTA-SUELO TIPO [CD]

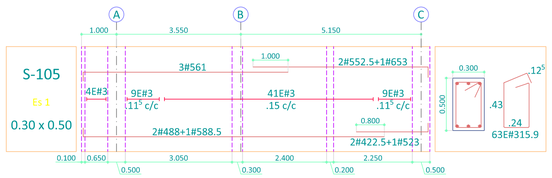
ESCALA 1:75

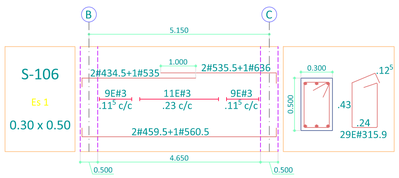


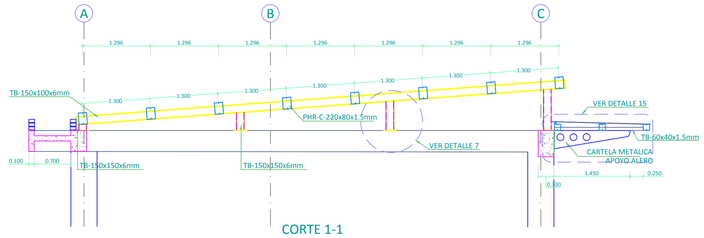



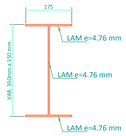






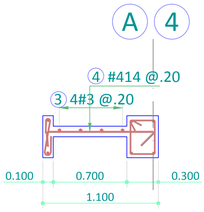

CORTE 1-1

ESCALA 1:50



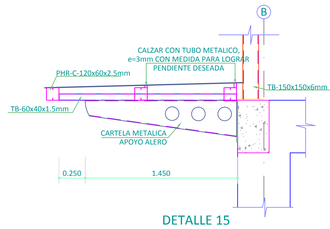

DETALLE
CARTELA METALICA
APOYO ALERO

ESCALA 1:10



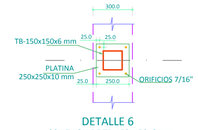

CORTE 3-3
PLACA MACIZA e=0.10 m

ESCALA 1:25



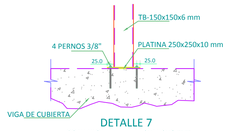

DETALLE 15
CARTELA METALICA APOYO ALERO

ESCALA 1:25



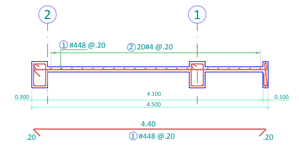

DETALLE 6
CONEXION DE TB-150x150x6 mm
A VIGA EN CONCRETO

ESCALA 1:20



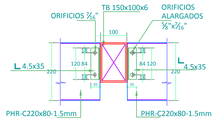

DETALLE 7
CONEXION DE TB-150x150x6 mm
A VIGA EN CONCRETO

ESCALA 1:20



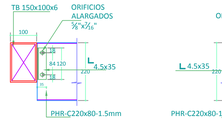

CORTE 2-2
PLACA MACIZA e=0.10 m

ESCALA 1:50



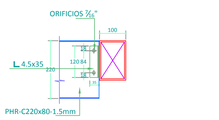

DETALLE 3
CONEXIÓN TIPICA PHR-C-220x80-1.5mm
A TB 150x100x6

ESCALA 1:10




DETALLE 4
CONEXIÓN TIPICA PHR-C-220x80-1.5mm
A TB 150x100x6

ESCALA 1:10




DETALLE 5
CONEXIÓN TIPICA PHR-C-220x80-1.5mm
A TB 150x100x6

ESCALA 1:10


GOBERNACIÓN DE BOLIVAR
Secretaría de Infraestructura

NOMBRE DEL PROYECTO
CONSTRUCCIÓN DE CENTRO DE DESARROLLO INFANTIL

MUNICIPIO
SANTA ROSA DEL SUR

BIENESTAR FAMILIAR

BLOQUE 3

Funcionario Responsable:
DORA GRACE CARMONA BARROSO
Secretaria de Infraestructura de Bolivar
Mat. Profesional: A13802008-45750573

Firma Diseño Estructural:
OSVALDO JOSÉ GUZMÁN ÁVILA
Ingeniero Civil
Mat. Profesional: 13202-090754 BLV


Contiene:
PLANTA DE CUBIERTA
DETALLES Y CORTES

| No. | FECHA d | m | a | MODIFICACIONES | ELABORO |
|---|---|---|---|---|---|
| 0 | 00 | 00 | 00 | EMISION INICIAL | J.S |
| 1 | 00 | 00 | 00 | | |
| 2 | 00 | 00 | 00 | | |
| 3 | 00 | 00 | 00 | | |
| 4 | 00 | 00 | 00 | | |
| 5 | 00 | 00 | 00 | | |

VERSION: 00
ESCALA: IND

CODIGO:
CDI95

Plano:
ET
03 de 04

22/10/2014