



CENTRO DE DESARROLLO INFANTIL - BLOQUE 3 - ELEMENTOS NO ESTRUCTURALES

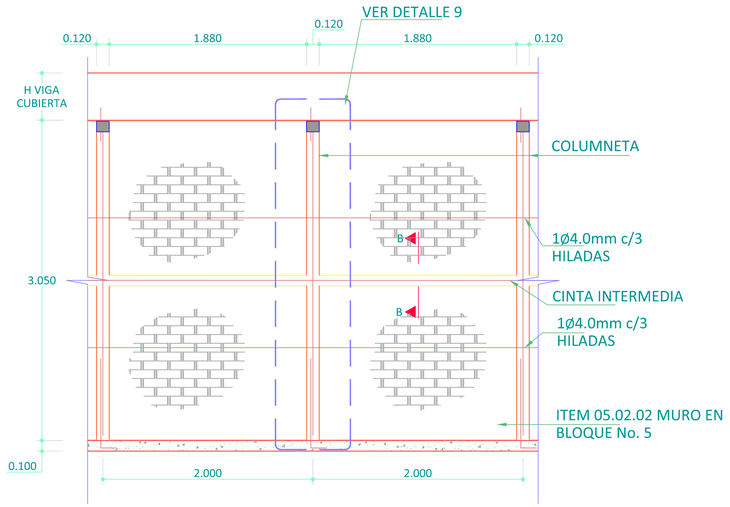


ELEVACIÓN DE MUROS
EN BLOQUE
ESCALA 1:25

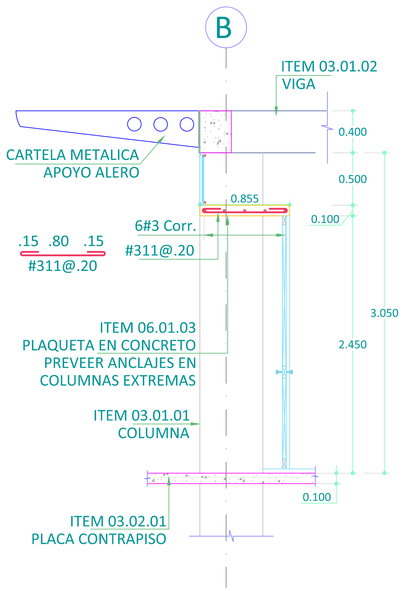

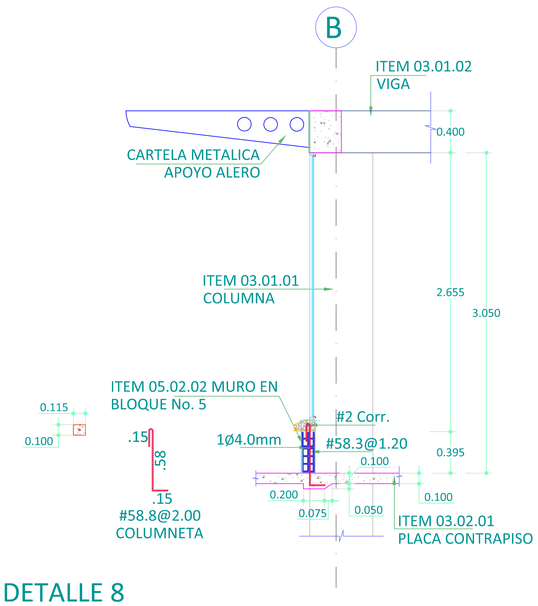


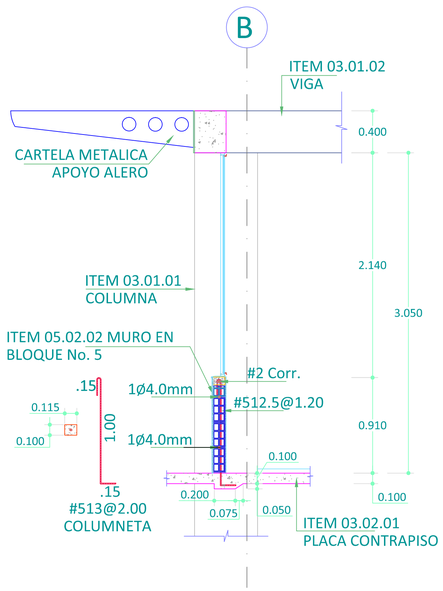



DETALLE 8
ELEMENTOS NO ESTRUCTURALES - CLIMA CALIDO
VER CORTES Y PLANTAS ARQUITECTONICAS
ESCALA 1:25

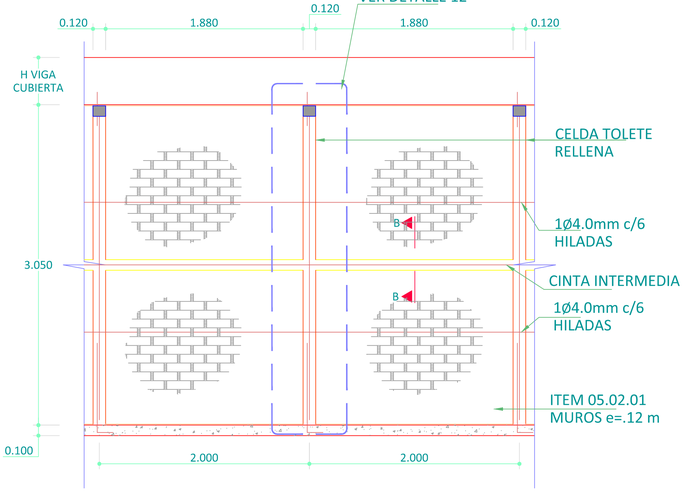


ELEVACIÓN DE MUROS
EN LADRILLO PRENSADO LIVIANO
ESCALA 1:25

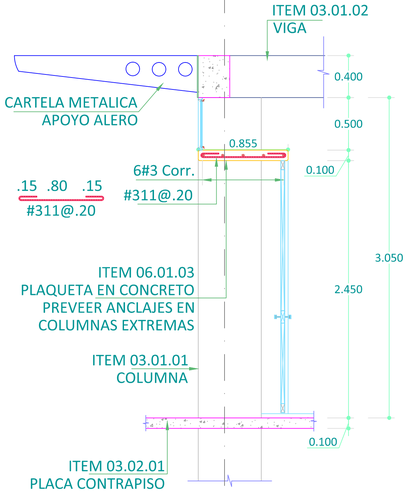

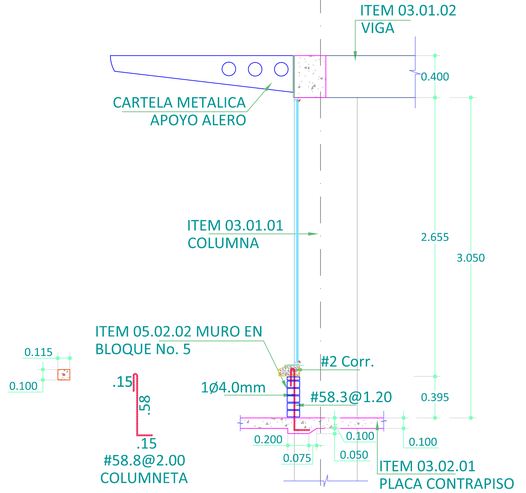


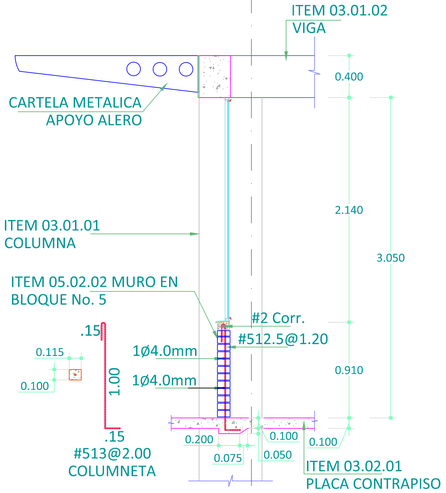

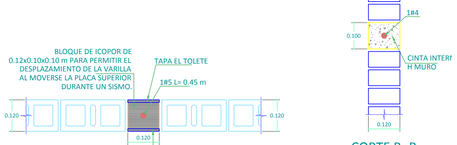


CORTE C - C
ESCALA 1:10

CORTE B -B
ESCALA 1:10

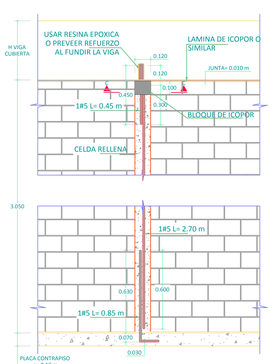


DETALLE 12
CELDA DE CONFINAMIENTO EN MUROS
ESCALA 1:20

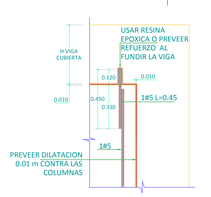


DETALLE 13
ANCLAJES DE REFUERZO A MUROS DE MAMPOSTERIA
ESCALA 1:20


DETALLE 11
ELEMENTOS NO ESTRUCTURALES - CLIMA FRIO
VER CORTES Y PLANTAS ARQUITECTONICAS
ESCALA 1:25

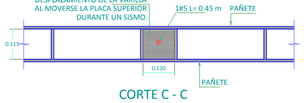


CORTE C - C
ESCALA 1:10

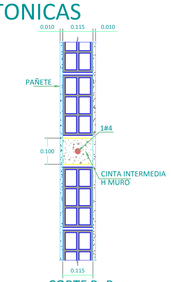

CORTE B -B
ESCALA 1:10

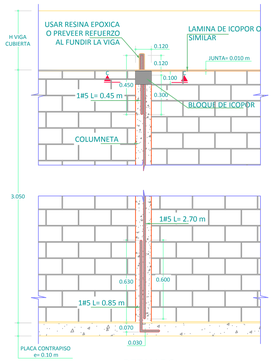

DETALLE 9
CELDA DE CONFINAMIENTO EN MUROS
ESCALA 1:20

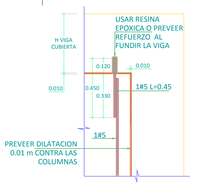

DETALLE 10
ANCLAJES DE REFUERZO A MUROS DE MAMPOSTERIA
ESCALA 1:20

GOBERNACIÓN DE BOLIVAR
Secretaría de Infraestructura

NOMBRE DEL PROYECTO
CONSTRUCCIÓN DE CENTRO DE DESARROLLO INFANTIL

MUNICIPIO
SANTA ROSA DEL SUR

BLOQUE 3

Funcionario Responsable:
DORA GRACE CARMONA BARROSO
Secretaria de Infraestructura de Bolivar
Mat. Profesional: A13802008-45750573

Firma Diseño Estructural:
OSVALDO JOSÉ GUZMÁN ÁVILA
Ingeniero Civil
Mat. Profesional: 13202-090754 BLV

Contiene:
ELEMENTOS NO ESTRUCTURALES

No.	FECHA d	m	a	MODIFICACIONES	ELABORO
0	00	00	00	EMISION INICIAL	J.S
1	00	00	00		
2	00	00	00		
3	00	00	00		
4	00	00	00		
5	00	00	00		

VERSION: 00
ESCALA: IND

CODIGO:
CDI95

Plano:
ET
04 de 04
22/10/2014