

CENTRO DE DESARROLLO INFANTIL - BLOQUE 4 - [ZONA INTERMEDIA]-SUELO TIPO [CD]

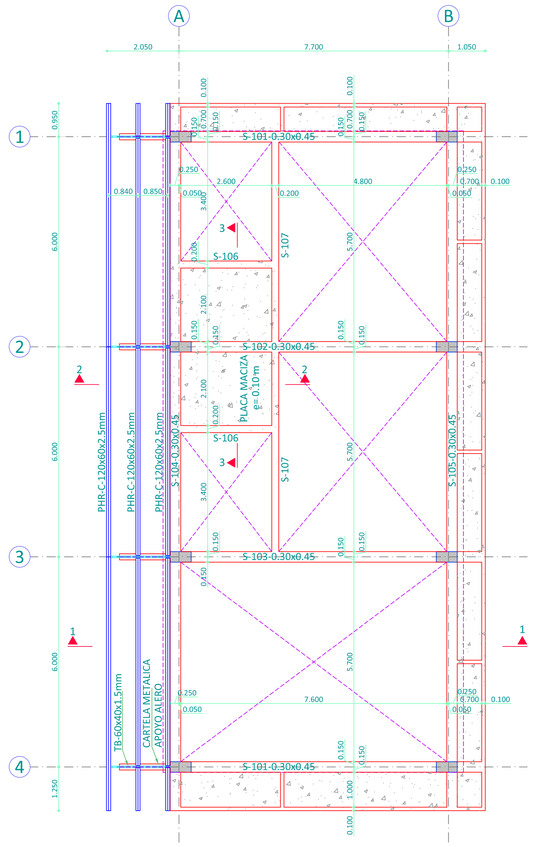


PLANTA DE CUBIERTA-SUELO TIPO [CD]


ESCALA 1:75

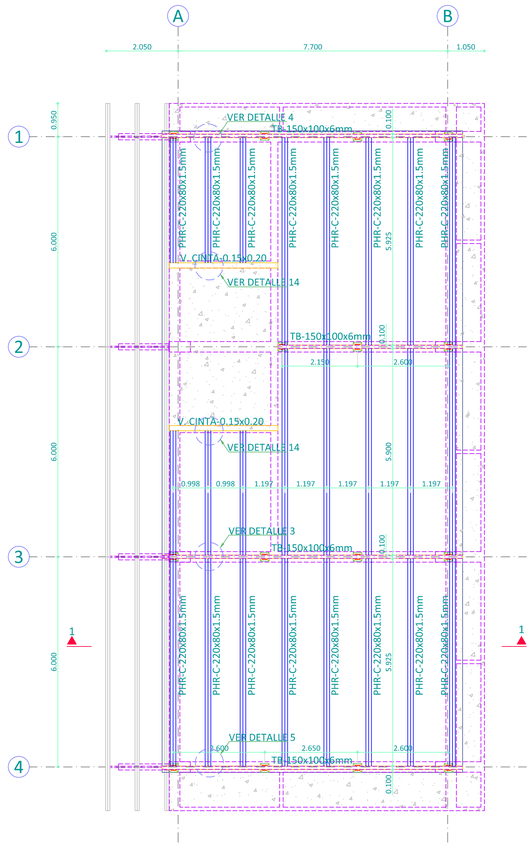



PLANTA ESTRUCTURA DE CUBIERTA-SUELO TIPO [CD]


ESCALA 1:75

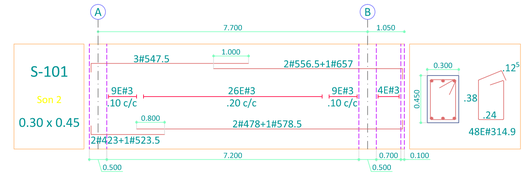


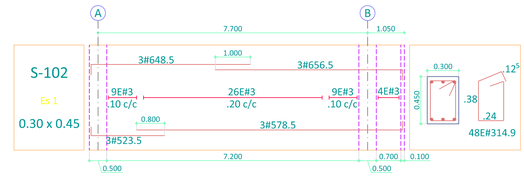


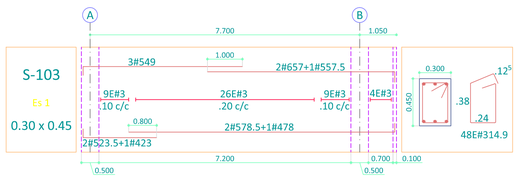

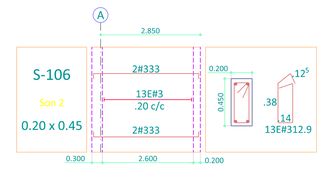

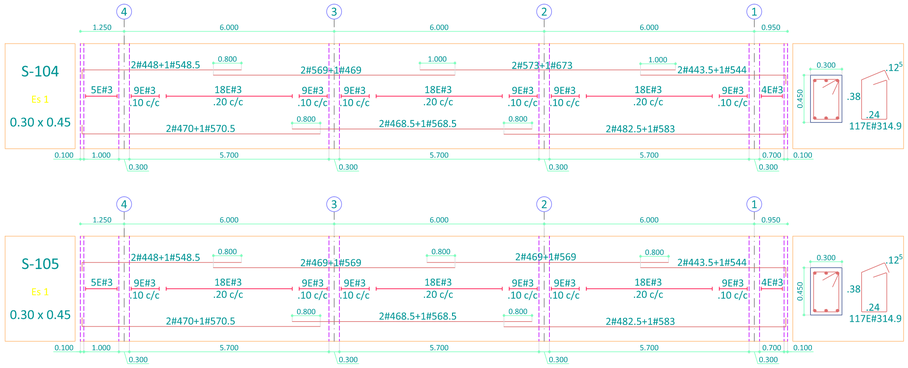

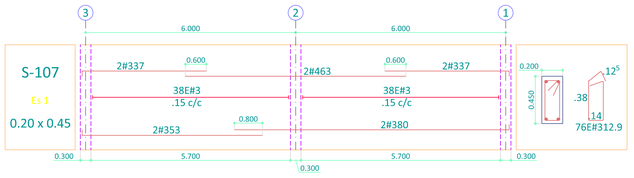


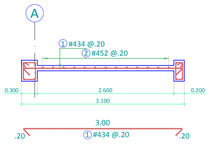

CORTE 2-2

PLACA MACIZA e=0.10 m


ESCALA 1:50

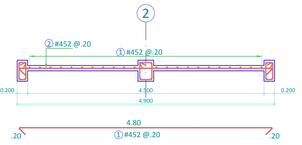

CORTE 3-3

PLACA MACIZA e=0.10 m


ESCALA 1:50

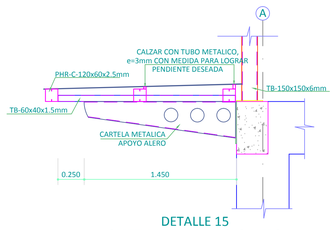

DETALLE 15

CARTELA METALICA APOYO ALERO


ESCALA 1:25

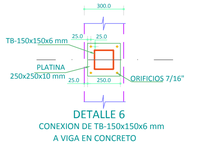

DETALLE 6

CONEXION DE TB-150x150x6 mm A VIGA EN CONCRETO


ESCALA 1:20

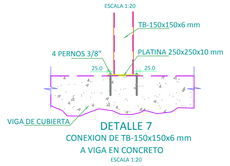

DETALLE 7


CONEXION DE TB-150x150x6 mm A VIGA EN CONCRETO

ESCALA 1:20

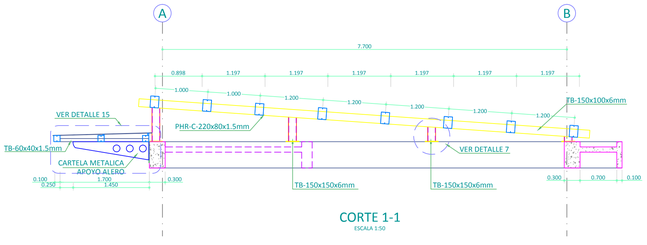

CORTE 1-1


ESCALA 1:50

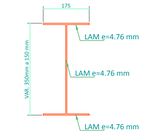

DETALLE

CARTELA METALICA APOYO ALERO


ESCALA 1:10

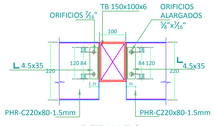

DETALLE 3

CONEXIÓN TIPICA PHR-C-220x80-1.5mm A TB 150x100x6


ESCALA 1:10

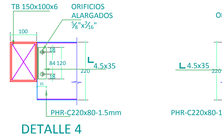

DETALLE 4

CONEXIÓN TIPICA PHR-C-220x80-1.5mm A TB 150x100x6

ESCALA 1:10

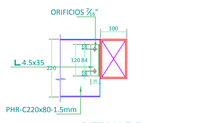

DETALLE 5

CONEXIÓN TIPICA PHR-C-220x80-1.5mm A TB 150x100x6


ESCALA 1:10



DETALLE 14

CONEXIÓN PHR-C-220x80-1.5mm A VIGA CINTA

ESCALA 1:10

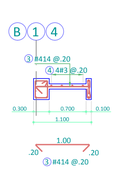

CORTE 4-4

PLACA MACIZA e=0.10 m

ESCALA 1:50

GOBERNACIÓN DE BOLIVAR
Secretaría de Infraestructura

NOMBRE DEL PROYECTO

CONSTRUCCIÓN DE CENTRO DE DESARROLLO INFANTIL

MUNICIPIO

SANTA ROSA DEL SUR

BIENESTAR FAMILIAR

BLOQUE 4

Funcionario Responsable:

DORA GRACE CARMONA BARROSO
Secretaria de Infraestructura de Bolivar
Mat. Profesional: A13802008-45750573

Firma Diseño Estructural:

OSVALDO JOSÉ GUZMÁN ÁVILA
Ingeniero Civil
Mat. Profesional: 13202-090754 BLV

Contiene:

PLANTA DE CUBIERTA
DETALLES Y CORTES

No.	FECHA d	m	a	MODIFICACIONES	ELABORO
0	00	00	00	EMISION INICIAL	J.S
1	00	00	00		
2	00	00	00		
3	00	00	00		
4	00	00	00		
5	00	00	00		

VERSION: 00

ESCALA: IND

CODIGO: CD195

Plano: ET 03 de 04

22/10/2014