FREESTONE CONSTRUCCIONES Ltda.

Formato Plano Rosado

PLANO

Calle 3 No. 10 - 53 • Zipaquirá • Colombia • Teléfono: 8523541 • Celular: 310 3340436 • E-mail: freestoneltda@yahoo.com

DEPARTAMENTO DE CUNDINAMARCA
ALCALDÍA MUNICIPAL DE ZIPAQUIRÁ
SECRETARÍA DE OBRAS PÚBLICAS
PROCESO OBRAS PÚBLICAS
RELACIÓN DE PLANOS RECORD FINALES

No. CONTRATO:	**CO.1.PCCNTR.4764763**
OBJETO:	
CONTRATISTA:	
INTERVENTOR:	
SUPERVISOR:	

No.	No. Plano	Versión	Fecha	Contenido	No. Remplaza Plano	Nueva Versión	Aprobado por	Observaciones
1	PL 01	2024	26-dic-24	MOD102 - MOD 98 -MOD 1 MOD 31		2024	ARQ JP	COORDENADAS
2	PL 02	2025	26-dic-24	MOD 32 AL MOD 43		2024	ARQ JP	COORDENADAS
3	PL 03	2026	26-dic-24	MOD 44 AL MOD 98		2024	ARQ JP	COORDENADAS
4	PL 04	2027	26-dic-24	LOCALIZACION CORTE Y PLANTA		2024	ARQ JP	COORDENADAS

NOTA:
1. Los planos deben presentarse suscritos por el Contratista: Representante legal, Director de Obra y el Especialista (estructural, eléctrico, geotecnia según la competencia).

Para constancia de lo anterior, se firma en Zipaquira a los ventiseis (26) dias del mes de diciembre de 2024

ENTREGA CONTRATISTA

Firma

NOMBRE:
DIRECTOR DE OBRA. OSCAR RODRIGO ZAMBBRANO
Fecha: 26/12/2024

RECIBE Y APROBO INTERVENTORIA

Firma


NOMBRE:
DIRECTOR DE INTERVENTORIA
Fecha:

Original: Secretaria Obras Públicas
Copias: Contratista, Interventoría

PLACA HUELLA SAN JORGE

SECTOR CARDENAS

ESC. 1:500

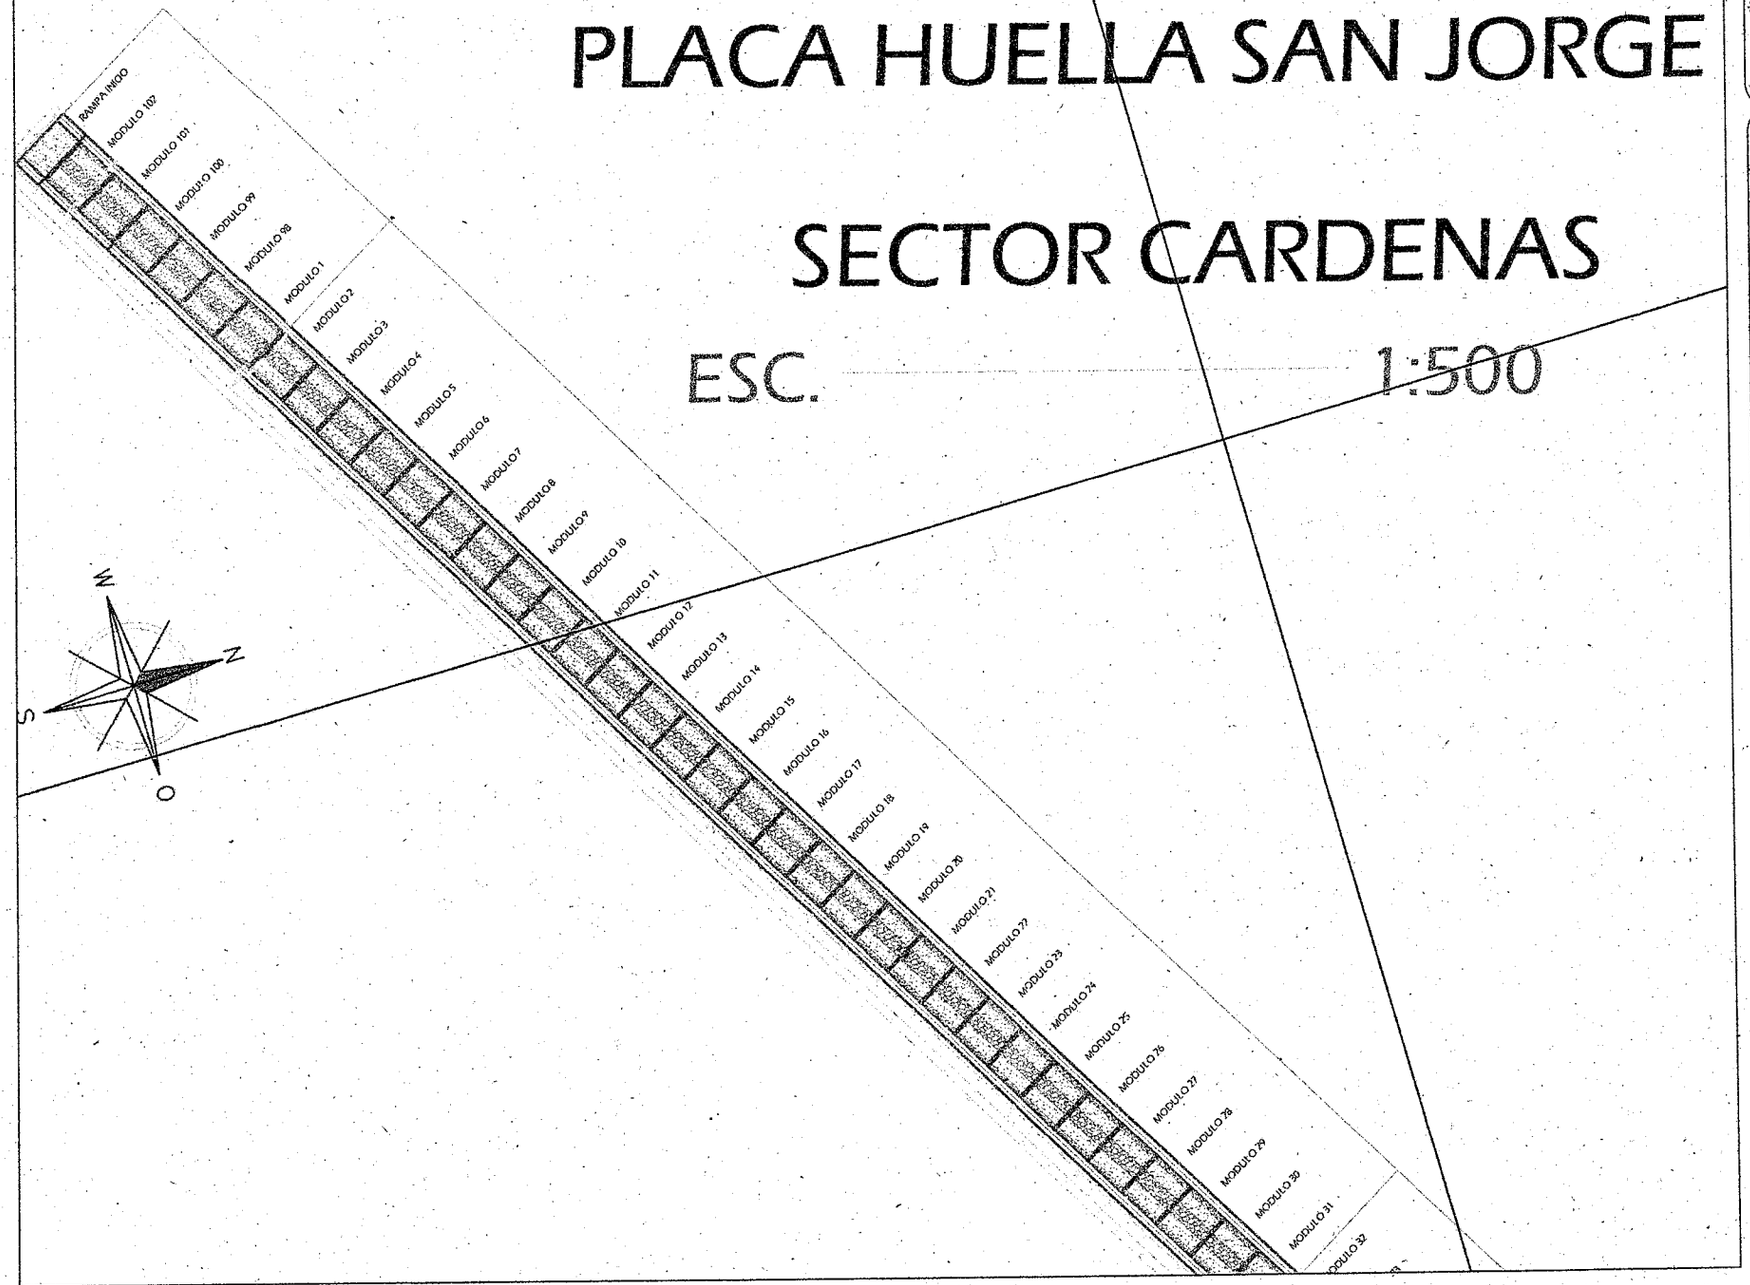

Alcaldía de Zipaquirá

PROYECTO:
CONTRATO DE OBRA
CO1.PCCNTR.4764763
MEJORAMIENTO DE LA VIA DE ACCESO DEL SITIO LOS PINOS SECTOR CARDENAS DE LA VEREDA SAN JORGE - MUNICIPIO DE ZIPAQUIRÁ CUNDINAMARCA EN EL MARCO DEL CONVENIO ICCU 904 DE 2022

PROPIETARIO:
MUNICIPIO DE ZIPAQUIRA

LOCALIZACION:
SITIO LOS PINOS SECTRO CADENAS MOLANO
VEREDA SAN JORGE
MUNICIPIO DE ZIPAQUIRÁ.

CONTIENE:
PLANO PLACA HUELLA TRAMO 1
DETALLES
LOCALIZACION

VoBo OBRAS PÚBLICAS.
ARQ. SANDRA ATUESTA

CONTRATISTA

DIBUJO:	ESCALA:
A.C.H.	INDICADAS

CIUDAD Y FECHA:
ZIPAQUIRÁ - JUNIO DE 2024


OBSERVACIONES:

PLANO:
SAN JORGE - 01

PLACA HUELLA SAN JORGE

SECTOR CARDENAS

ESC. 1:500

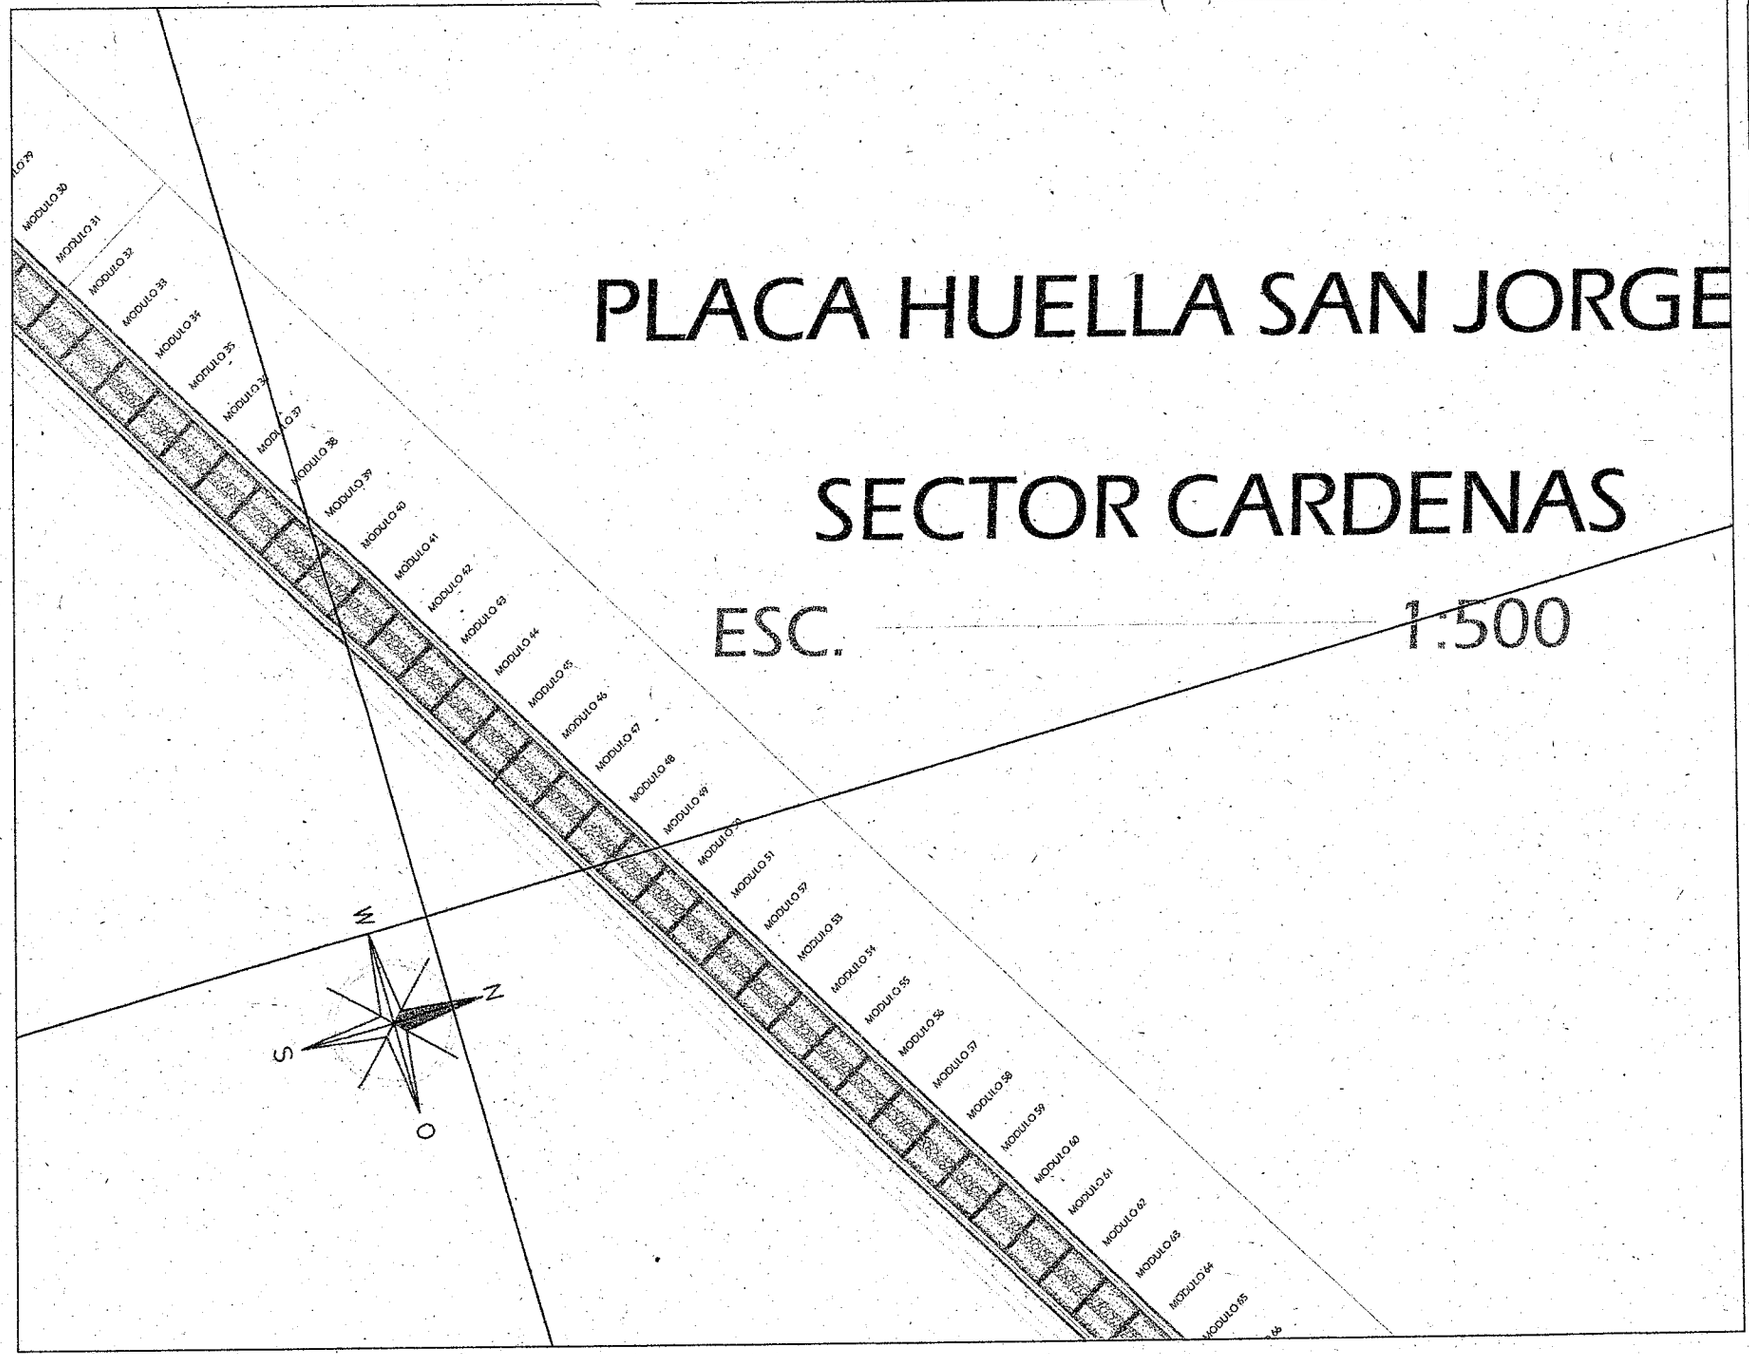

Alcaldía de Zipaquirá

PROYECTO:
CONTRATO DE OBRA
CO1.PCCNTR.4764763
MEJORAMIENTO DE LA VÍA QUE CONDUCE DEL SITIO LOS PINOS SECTRO CARDENAS DE LA VEREDA SAN JORGE MUNICIPIO DE ZIPAQUIRÁ CUNDINAMARCA EN EL MARCO DEL CONVENIO 1CCU-454 DE 2022

PROPIETARIO:

MUNICIPIO DE ZIPAQUIRA

LOCALIZACION:

SITIO LOS PINOS SECTRO CADENAS MOLANO
VEREDA SAN JORGE
MUNICIPIO DE ZIPAQUIRÁ

CONTIENE:

PLANO PLACA HUELLA TRAMO 1
DETALLES
LOCALIZACION

VoBo OBRAS PÚBLICAS.
ARQ. SANDRA ATUESTA

CONTRATISTA

DIBUJO:	ESCALA:
A.C.H.	INDICADAS

CIUDAD Y FECHA:
ZIPAQUIRÁ - JUNIO DE 2024

OBSERVACIONES:

PLANO:

SAN JORGE - 02

PLACA HUELLA SAN JORGE

SECTOR CARDENAS

ESC. 1:500



Alcaldía de Zipaquirá

PROYECTO:
CONTRATO DE OBRA
C01.PCCNTR.4764763
MEJORAMIENTO DE LA VÍA CUYO EJE DEL SITIO LOS PINOS SECTRO CARDENAS DE LA VEREDA SAN JORGE MUNICIPIO DE ZIPAQUIRÁ CUNDINAMARCA EN EL MARCO DEL CONVENIO CCU-DVE-2022

PROPIETARIO:
MUNICIPIO DE ZIPAQUIRA.

LOCALIZACIÓN:
SITIO LOS PINOS SECTRO CARDENAS MOLANO
VEREDA SAN JORGE
MUNICIPIO DE ZIPAQUIRÁ.

CONTIENE:
PLANO PLACA HUELLA TRAMO 1
DETALLES
LOCALIZACION

VoBo OBRAS PÚBLICAS.
ARQ. SANDRA ATUESTA


CONTRATISTA


DIBUJO:	ESCALA:
A.C.H.	INDICADAS

CIUDAD Y FECHA:
ZIPAQUIRÁ - JUNIO DE 2024

OBSERVACIONES:

PLANO:
SAN JORGE - 03

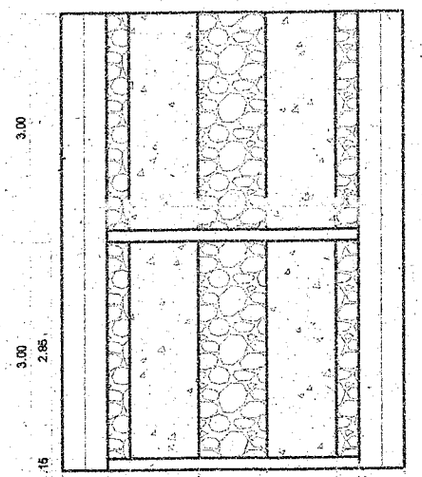

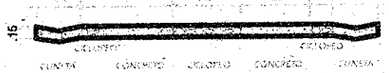

CORTE A - A

(SAN JORGE)

ESC. 1:100

PLACA HUELLA - VEREDA SAN JORGE SECTOR CARDENAS (ZIPAQUIRÁ).



LOCALIZACIÓN

VEREDA SAN JORGE- SECTOR PINOS

SECTOR CARDENAS MOLANO

Alcaldía de Zipaquirá

PROYECTO:
CONTRATO DE OBRA
CO1.PCCNTR.4784763
MEJORAMIENTO DE LA VÍA QUE CONDUCE DEL SITIO LOS PINOS SECTRO CARDENAS DE LA VEREDA SAN JORGE MUNICIPIO DE ZIPAQUIRÁ CUNDINAMARCA EN EL MARCO DEL CONVENIO SCONCM DE 2022

PROPIETARIO:

MUNICIPIO DE ZIPAQUIRA

LOCALIZACION:
SITIO LOS PINOS SECTRO CADENAS MOLANO
VEREDA SAN JORGE
MUNICIPIO DE ZIPAQUIRÁ.

CONTIENE:
PLANO PLACA HUELLA TRAMO 1
DETALLES
LOCALIZACION

VoBo OBRAS PÚBLICAS.
ARQ. SANDRA ATUESTA

CONTRATISTA

DIBUJO:	ESCALA:
A.C.H.	INDICADAS

CIUDAD Y FECHA:
ZIPAQUIRÁ - JUNIO DE 2024

OBSERVACIONES:

PLANO:
SAN JORGE - 04