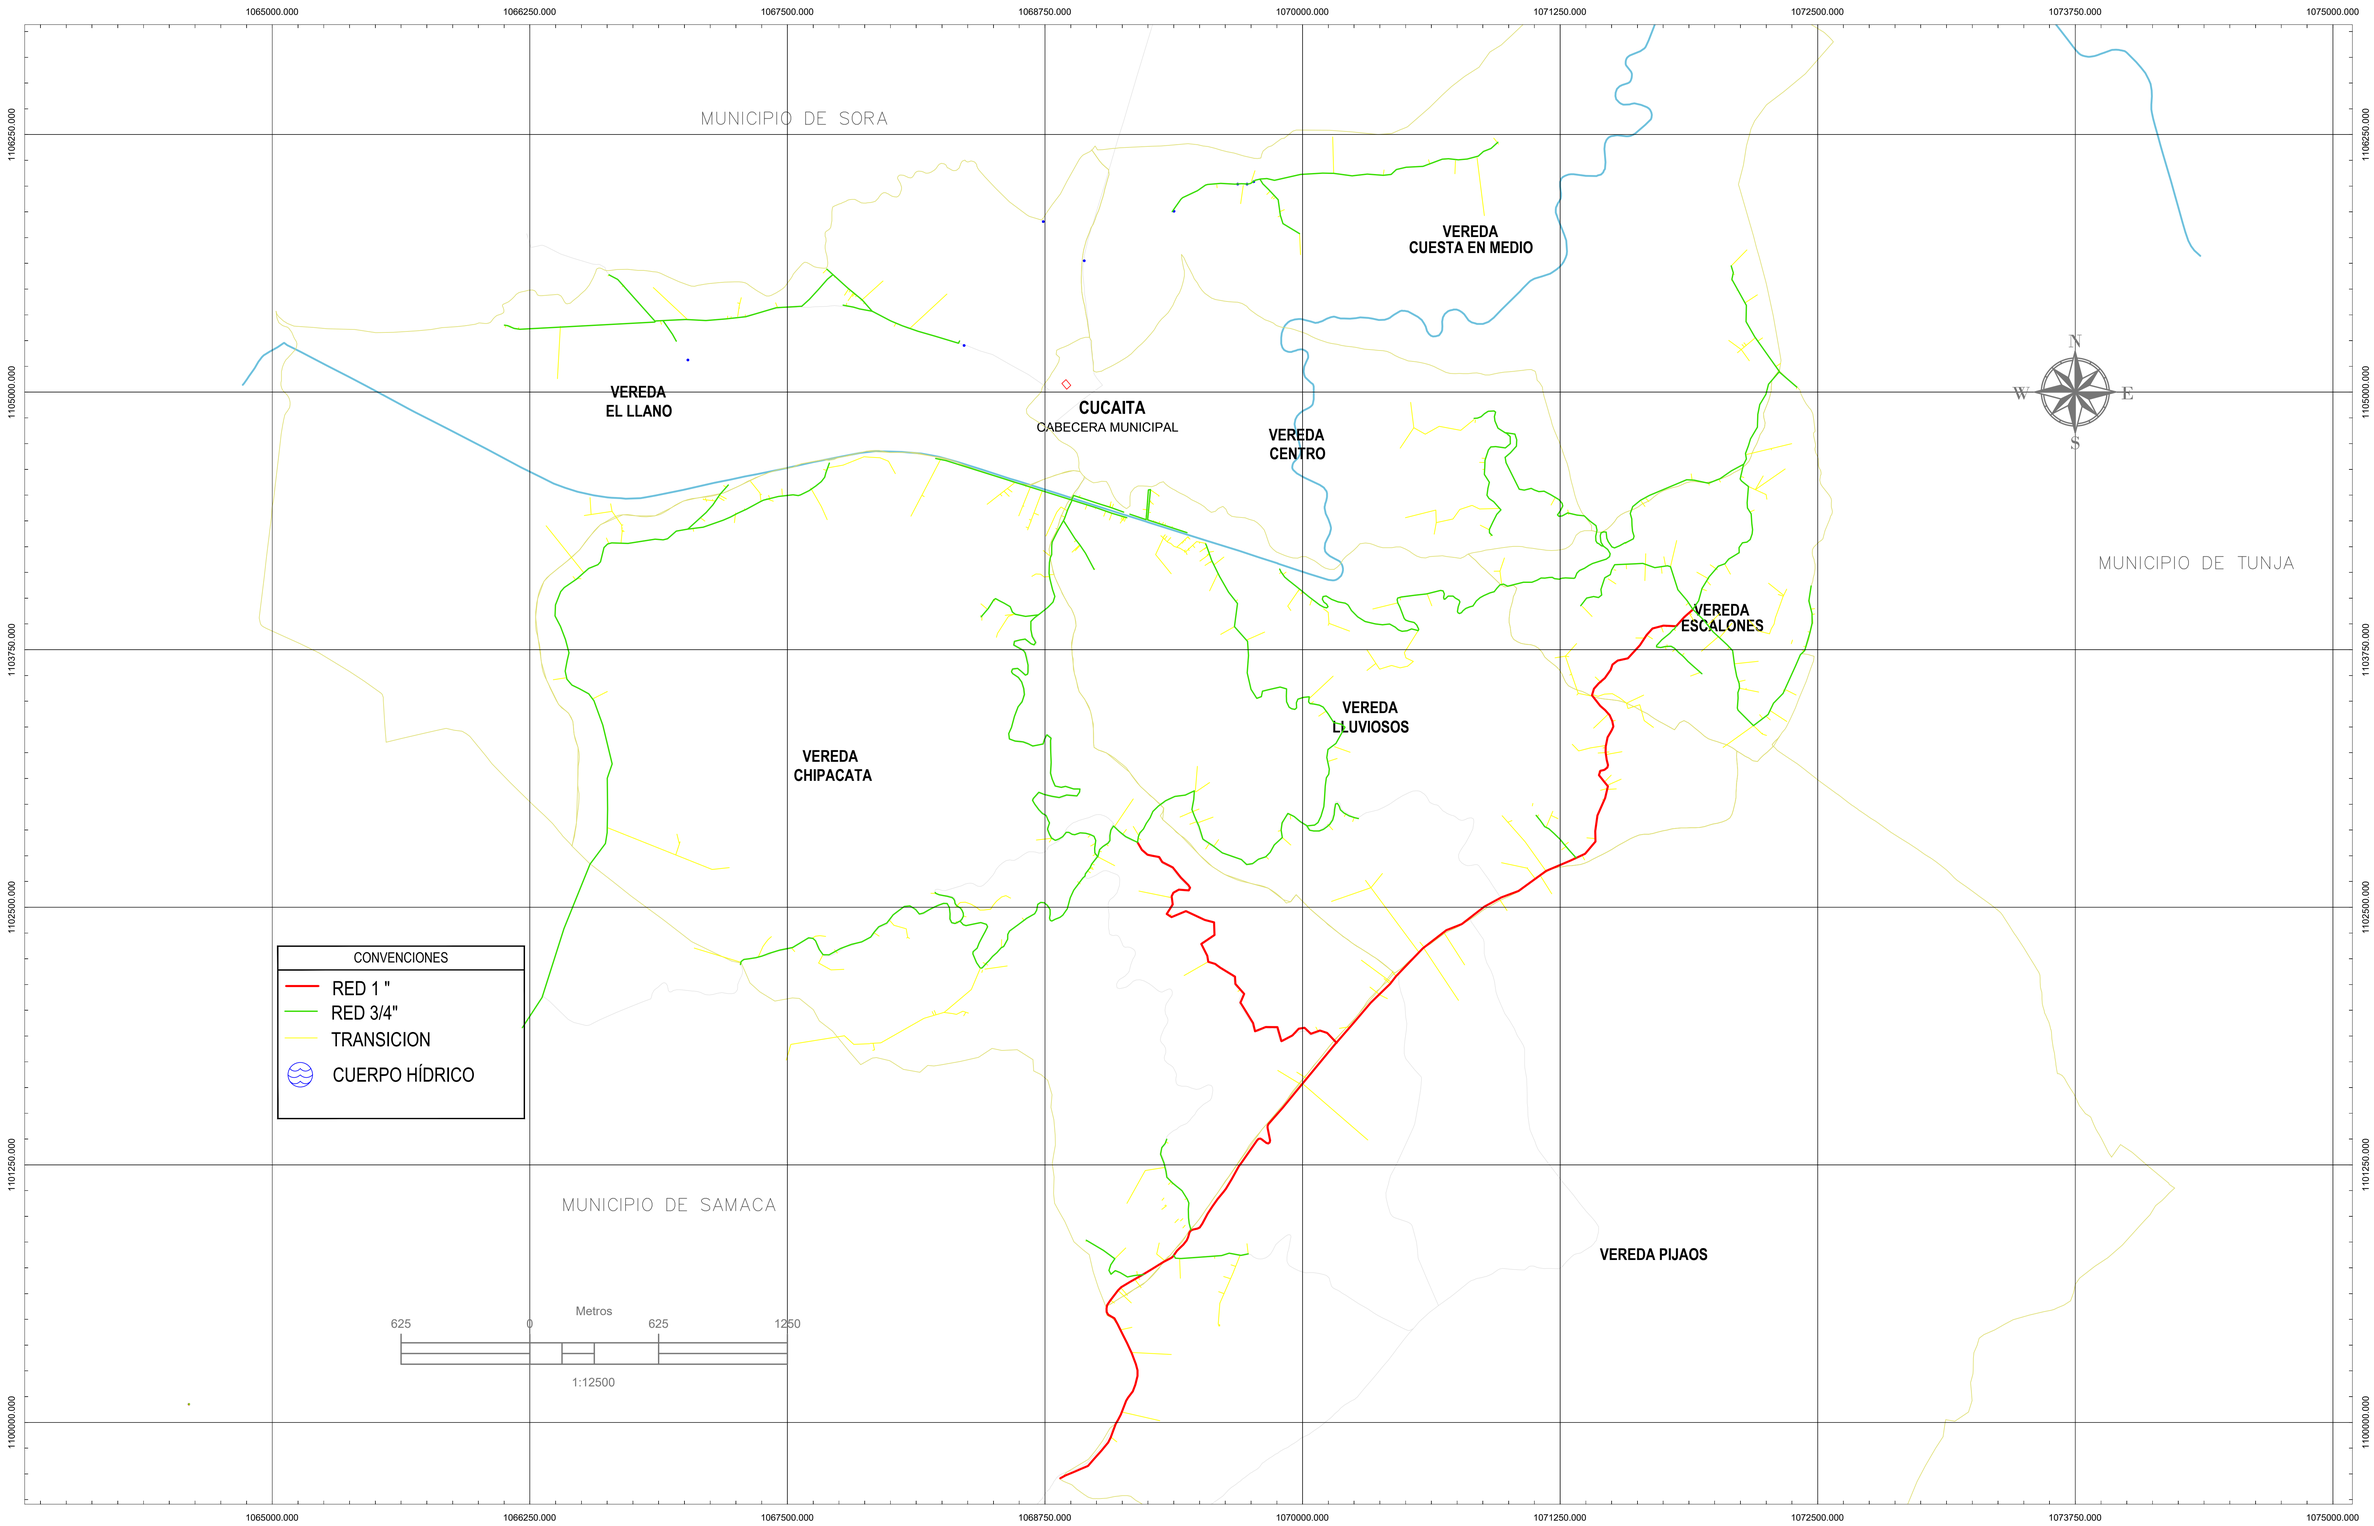


B&M
SOLUCIONES Y CONSULTORIA S.A.S

CONTRATO
ESTUDIOS DE PREFACTIBILIDAD PARA LA EXPANSIÓN DE LA GASIFICACIÓN POR REDES EN LAS VEREDAS RURALES DE PIJAOS, ESCALONES, LLUVIOSOS, CHIPACATÁ, CUESTA EN MEDIO Y EL LLANO, MUNICIPIO DE CUCAITA, BOYACÁ

DISEÑO Y REVISÓ:
ING. LUIS JAVIER RODRIGUEZ BOLIVAR
M.P: CPITVC 01106-0833

APROBÓ:
ING. EDGAR FELIPE BUITRAGO SIERRA
M.P 15202-310777

CONTENIDO :
PROYECCIÓN DE DISEÑO DE INFRAESTRUCTURA REQUERIDA Y DIMENSIONAMIENTO SUGERIDO DE OPERACIÓN DE LAS REDES DE GAS. PLANO GENERAL

OBSERVACIONES :

ESCALA : 1:12500

FECHA : NOVIEMBRE DE 2024

PLANO : **1 de 6**