LISTA DE MATERIALES, CANTIDADES Y CARACTERISTICAS DE LOS CONTENEDORES ADECUADOS, SEGÚN CONTRATO 937 DE 2024

1. DESCRIPCION CONTENEDOR BODEGA 20FT

- Contenedor 20ft ST.
- Restauración estándar interna y externa.
- Eliminación de oxido interna y externa.
- Eliminación de abolladuras.
- Pintura interna en base anticorrosiva y acabado en esmalte blanco.
- Pintura externa en base anticorrosiva y acabado en esmalte blanco.
- Acabado interno en lamina de contenedor a la vista.
- Puertas originales habilitadas.
- Puerta de acceso peatonal en lateral de contenedor de 90x201 cm con lamina de contenedor.
- Brazo hidráulico para cierre de puerta.
- Cerradura de puerta peatonal tipo manija.
- Plug de alimentación de 32 AMP.
- Caja eléctrica de 4 circuitos.
- Breacker monopolares de 20 AMP.
- 3 interruptores sencillos (uno por lampara).
- 2 lámparas regleta tipo led de 32 watt.
- 1 lámpara tipo tortuga led de 12 watt.
- 3 tomacorrientes dobles 110 voltios.
- Tubería plástica a la vista SCH 40.
- Piso original de contenedor con sobrepiso en lamina de superboard y acabado en piso corsario color negro.

EXTERIOR


PINTURA EXTERNA CON BASE EN ANTICORROSIVO ACABADO EN ESMALTE BLANCO

ELIMINACIÓN DE GOLPES TOTAL

LATONERIA RESTAURACIÓN CON DETALLADO

ELIMINACIÓN DE OXIDO Y CORROSIÓN COMPLETA

BRAZO HIDRAULICO
65 A 85 kg

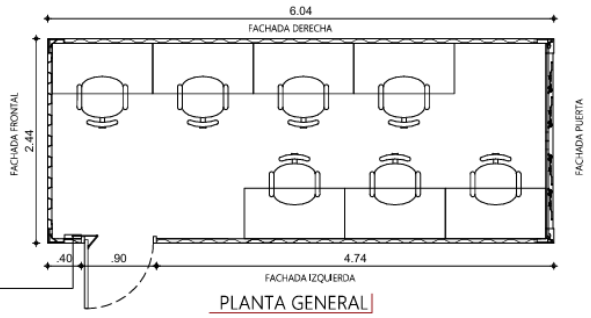


PLANTA GENERAL

LAMPARA TIPO TORTUGA PARA EXTERIORES

PUERTA EN LÁMINA DEL CONTENEDOR

CHAPA DE MANIJA

VENTANA CORREDERA 1.00X1.00 m CON DOS NAVES EN ALUMINIO CON VIDRIO LAMINADO

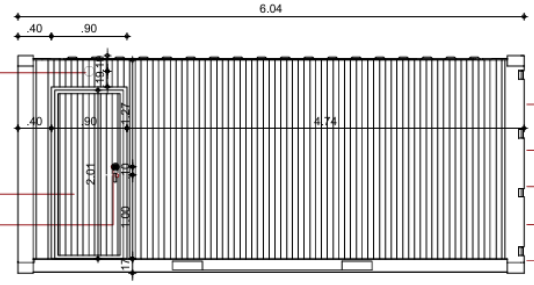

FACHADA IZQUIERDA

INTERIOR

RESTAURACIÓN CON DETALLADO

PINTURA EXTERNA CON BASE EN ANTICORROSIVO ACABADO EN ESMALTE BLANCO


PISO CORSARIO NEGRO

ELIMINACIÓN DE OXIDO Y CORROSIÓN COMPLETA

EL MOBILIARIO ES SOLO DE AMBIENTACIÓN

PUERTAS ORIGINALES HABILITADAS

E-CONTAINERS	PROYECTO: UNIDAD ADMINISTRATIVA ESPECIAL DE REHABILITACIÓN Y MANTENIMIENTO VIAL DISEÑO:	CONVENCIONES:	MODIFICACIONES:	INGENIERO: ANDRES BONILLA CONTIENE: PLANTA GENERAL PLANTA ELÉCTRICA CORTES FACHADA	VERIFICACIÓN: ING. ANDRES BONILLA APROBÓ: ING. ELKIN MUÑOZ	DIGITALIZÓ: ING. ANDRES BONILLA ESCALA: 1:50 FECHA DIGITALIZACIÓN: 20/12/2024 FIRMA CLIENTE:	PLANO No: 1/2

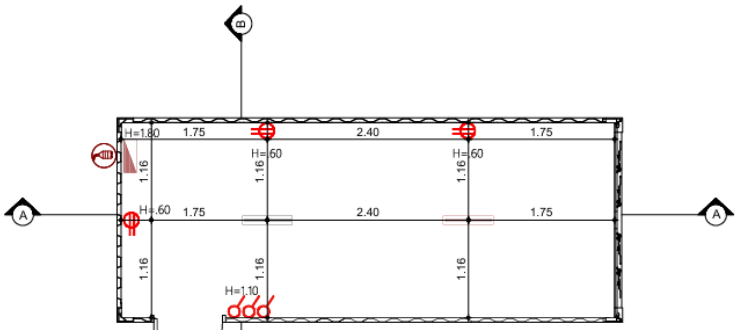

PLANTA ELÉCTRICA

INSTALACIÓN ELÉCTRICA

TUBERÍA ELÉCTRICA SCH 40


TOMAS DE 110 V (3)

LAMPARA LED - TIPO REGLETA (2)

LAMPARA LED - TIPO TORTUGA (1)

INTERUPTOR SENCILLO (3)

CAJA DE CIRCUITOS

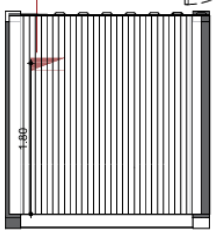


CORTE B-B

TUBERÍA SCH40

PLUG DE CONEXIÓN

CAJA DE CIRCUITOS

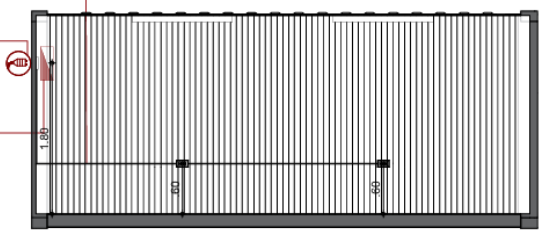

CORTE A-A

E-CONTAINERS	PROYECTO: UNIDAD ADMINISTRATIVA ESPECIAL DE REHABILITACIÓN Y MANTENIMIENTO VIAL DISEÑO:	CONVENCIONES: CAJA DE DISTRIBUCIÓN ELÉCTRICA DE 4 CIRCUITOS; LAMPARA REGLETA LED SOBREPONER 32W BLANCA; PLUG DE 32 AMPERIOS; INTERRUPTOR BLANCO DE ENCENDIDO; TOMA CORRIENTES DE 110V	MODIFICACIONES:	INGENIERO: ANDRES BONILLA CONTIENE: PLANTA GENERAL PLANTA ELÉCTRICA CORTES FACHADA	VERIFICACIÓN: ING. ANDRES BONILLA APROBÓ: ING. ELKIN MUÑOZ	DIGITALIZÓ: ING. ANDRES BONILLA ESCALA: 1:50 FECHA DIGITALIZACIÓN: 20/12/2024 FIRMA CLIENTE:	PLANO No: 2/2

éntranos en:
601 7940250
304 5908913
302 3989700
306 8982398
305 6503956
Ext. Opción 4

WhatsApp y línea comercial 3116394356
3043572292

E-CONTAINERS
WWW.ECONTAINERS.CO

info@econtainers.co

2. DESCRIPCION CONTENEDOR OFICINA 20FT

- Contenedor 20ft ST.
- Restauración estándar interna y externa.
- Eliminación de oxido interna y externa.
- Eliminación de abolladuras.
- Pintura interna en vinilo tipo 1 color blanco
- Pintura externa en base anticorrosiva y acabado en esmalte blanco.
- Puertas originales inhabilitadas.
- Puerta de acceso peatonal en lateral de contenedor de 90x201 cm con lamina de contenedor.
- Brazo hidráulico para cierre de puerta.
- Cerradura de puerta peatonal tipo manija.
- Forrado interno en estructura liviana para instalación de laminas de drywall en muros y techo en PVC.
- Aislante termoacústico en muros y techo.
- Plug de alimentación de 32 AMP.
- Caja eléctrica de 4 circuitos.
- Breacker monopolares de 20 AMP.
- 3 interruptores sencillos (uno por lampara).
- 2 lámparas regleta tipo led de 32 watt.
- 1 lámpara tipo tortuga led de 12 watt.
- 3 tomacorrientes dobles 110 voltios.
- 2 puntos voz y datos independientes.
- Tubería plástica embebida en el muro tipo liviana.
- Piso original de contenedor con sobrepiso en lámina de superboard y acabado en piso vinílico alto trafico apariencia madera color gris.
- Guardaescobas en madera similar al piso.

EXTERIOR


PINTURA EXTERNA CON BASE EN ANTICORROSIVO ACABADO EN ESMALTE BLANCO

ELIMINACIÓN TOTAL DE ABOLLADURAS

RESTAURACIÓN CON DETALLADO

ELIMINACIÓN DE OXIDO Y CORROSIÓN COMPLETA

BRAZO HIDRAULICO 65 A 85 kg

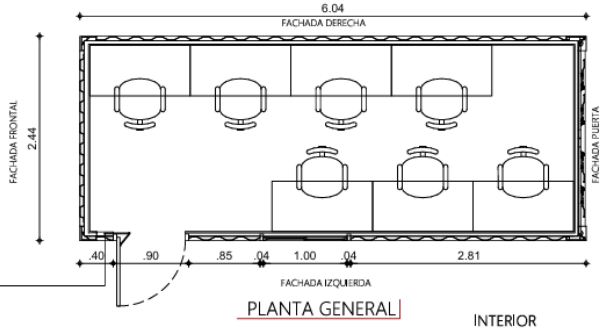

PLANTA GENERAL


LAMPARA TIPO TORTUGA PARA EXTERIORES

REFUERZO PUERTAS Y VENTANAS EN TUBO RECTANGULAR 40X80 mm CALIBRE 16.

PUERTA EN LÁMINA DEL CONTENEDOR

CHAPA DE MANIJA

VENTANA EN ALUMINIO CORREDIZA DE 1.00X1.00 m CON VIDRIO LAMINADO 3 + 3

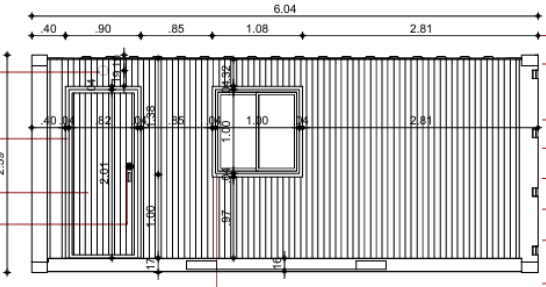

FACHADA IZQUIERDA

INTERIOR

ELIMINACIÓN DE ABOLLADURAS

GUARDA ESCOBA DE COLOR SIMILAR AL PISO

PISO VINILICO PVC ALTO TRAFICO APARIENCIA MADERA

ELIMINACIÓN DE OXIDO Y CORROSIÓN

AISLANTE TERMOACUSTICO EN FRESCASA


FORRADO DE TECHO EN PVC

FORRADO DE MUROS EN DRYWALL

ACABADO INTERNO DE PAREDES EN VINILO BLANCO

EL MOBILIARIO ES SOLO DE AMBIENTACIÓN

E-CONTAINERS	PROYECTO: UNIDAD ADMINISTRATIVA ESPECIAL DE REHABILITACIÓN Y MANTENIMIENTO VIAL DISEÑO: ING. ANDRES BONILLA	CONVENCIONES: CAJA DE DISTRIBUCIÓN ELÉCTRICA DE 6 CIRCUITOS; LAMPARA REGLETA LED SOBREPONER 32W BLANCA; PLUG DE 32 AMPERIOS; INTERRUPTOR BLANCO DE ENCENDIDO; TOMA CORRIENTES DE 110V; TOMA VOZ Y DATOS	MODIFICACIONES:	INGÉNIERO: ANDRES BONILLA CONTIENE: PLANTA GENERAL PLANTA ELÉCTRICA CORTES FACHADA	VERIFICACIÓN: ING. ANDRES BONILLA APROBÓ: ING. ELKIN MUÑOZ	DIGITALIZÓ: ING. ANDRES BONILLA ESCALA: 1:50 FECHA DIGITALIZACIÓN: 20/12/2024	FIRMA CLIENTE:	PLANO No: 1/2

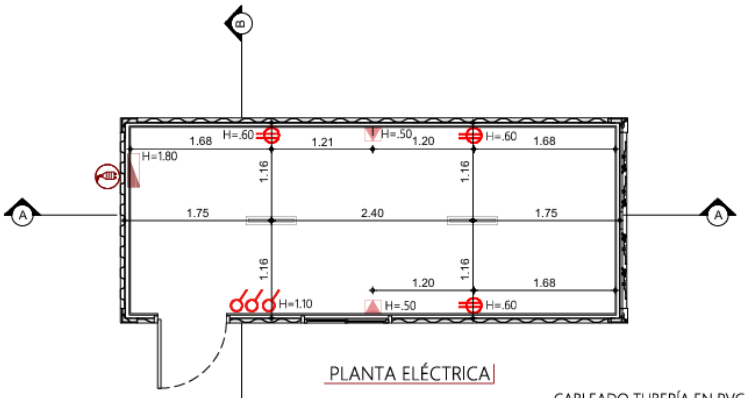

PLANTA ELÉCTRICA

INSTALACIÓN

TUBERÍA ELÉCTRICA CONDUIT

TOMAS DE 110 V (3)


PUNTO VOZ Y DATOS (2)

LAMPARA LED - TIPO REGLETA (2)


INTERUPTOR SENCILLO (3)

LAMPARA TIPO TORTUGA PARA EXTERIORES (1)

CABLEADO TUBERÍA EN PVC CONDUIT

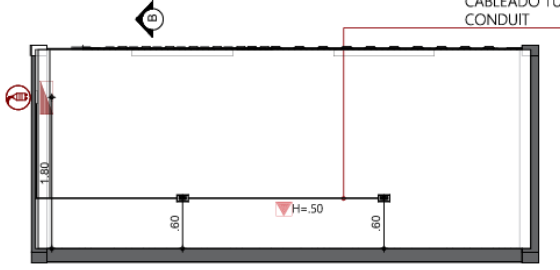

CORTE A-A

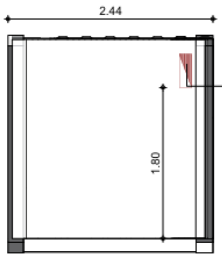

CAJA DE CIRCUITOS

CORTE B-B

E-CONTAINERS	PROYECTO: UNIDAD ADMINISTRATIVA ESPECIAL DE REHABILITACIÓN Y MANTENIMIENTO VIAL DISEÑO: ING. ANDRES BONILLA	CONVENCIONES: CAJA DE DISTRIBUCIÓN ELÉCTRICA DE 6 CIRCUITOS; LAMPARA REGLETA LED SOBREPONER 32W BLANCA; PLUG DE 32 AMPERIOS; INTERRUPTOR BLANCO DE ENCENDIDO; TOMA CORRIENTES DE 110V; TOMA VOZ Y DATOS	MODIFICACIONES:	INGÉNIERO: ANDRES BONILLA CONTIENE: PLANTA GENERAL PLANTA ELÉCTRICA CORTES FACHADA	VERIFICACIÓN: ING. ANDRES BONILLA APROBÓ: ING. ELKIN MUÑOZ	DIGITALIZÓ: ING. ANDRES BONILLA ESCALA: 1:50 FECHA DIGITALIZACIÓN: 20/12/2024	FIRMA CLIENTE:	PLANO No: 2/2

éntranos en:
01 7940250
04 5908913
02 3989700
06 8982398
05 6503956
xt. Opción 4

WhatsApp y línea comercial 3116394356
3043572292

E-CONTAINERS
WWW.ECONTAINERS.CO

info@econtainers.co

LED Decorativas

LED TORTUGA 12W DL

P27751



Luminaria LED tipo aplique de pared. Su diseño compacto proporciona una salida de luz uniforme y bajo consumo de energía.

CARACTERÍSTICAS

Diseño moderno con fuente LED y difusor opalizado

Resistente al impacto

APLICACIONES

Iluminación de cortesía interior y exterior

Jardines, terrazas, escaleras

Fachadas y exteriores decorativos

LED

5 años de vida (Uso 12 horas al día)

Tecnología Amigable con el medio ambiente

Ultra Compacto

ENCENDIDO INSTANTANEO

DATOS ÓPTICOS

Temperatura de color	6500 K (DL)
Flujo luminoso	1080 lm
Ángulo de apertura	130°
Tipo de distribución	Directa simétrica
Reproducción de color (IRC)	>80
Vida útil	25000 h L70
Eficacia	90 lm/W


DATOS FÍSICOS

Acabado	Blanco
Grado de protección IP	IP65/IK07
Dimensiones (LxWxH)	195x105x55 mm
Tipo de montaje	Sobreponer
Chasis	PC
Óptica	Difusor opalizado
Temperatura de operación Ta	´-20°C ~ +40°C


DATOS ELÉCTRICOS

Potencia de entrada	12 W
Tensión de operación	100-277V 50/60 Hz
Corriente de entrada	0.2 A @ 120 V
Factor de potencia	0.5
Distorsión armónica (THD)	<20%
Tipo de driver	Integrado
Atenuable	NO

DIMENSIONES

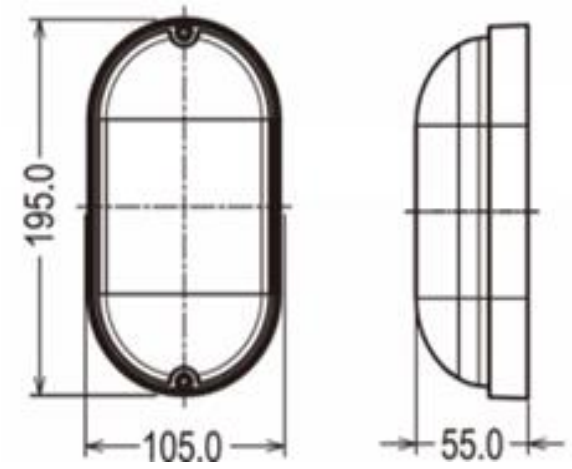

FOTOMETRÍA

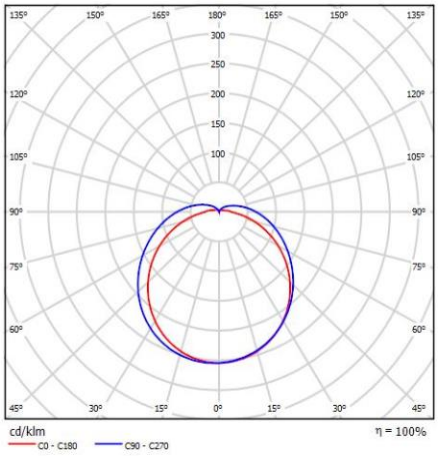

Las características de los productos pueden ser modificadas sin previo aviso según la evolución de la tecnología LED. 08/22.

Producto Ecológico:Permite ahorrar energía comparado con productos tradicionales. Libre de mercurio.

by FEILO SYLVANIA

Luminarias LED Lineal

LED LINEAL ECO 32W DL MV

P26774



Luminaria lineal LED con driver integrado, distribución de luz homogénea sin sombras, proporciona un sistema de iluminación limpio y sencillo.

CARACTERÍSTICAS

Diseño ultradelgado con strip LED y difusor opalizado

Fácil instalación

APLICACIONES

Iluminación residencial

LED

>10 años de vida (Uso 8 horas al día)

Tecnología Amigable con el medio ambiente

Ultra Delgado

ENCENDIDO INSTANTANEO

DATOS ÓPTICOS

Temperatura de color	6000 K (DL)
Flujo luminoso	2600 lm
Ángulo de apertura	120°
Tipo de distribución	Directa simétrica
Reproducción de color (IRC)	>70
Vida útil	30000 h L70
Eficacia	81 lm/W


DATOS FÍSICOS

Acabado	Blanco
Grado de protección IP	IP20
Dimensiones (LxWxH)	1200x75x23 mm
Tipo de montaje	Sobreponer
Chasis	Aluminio + PC
Óptica	Difusor opal
Temperatura de operación Ta	-10°C ~ +40°C


DATOS ELÉCTRICOS

Potencia de entrada	32 W
Tensión de operación	100-240 V 50/60 Hz
Corriente de entrada	0.267 A @ 120 V
Factor de potencia	>0.70
Distorsión armónica (THD)	<35%
Tipo de driver	Integrado
Atenuable	NO

DIMENSIONES

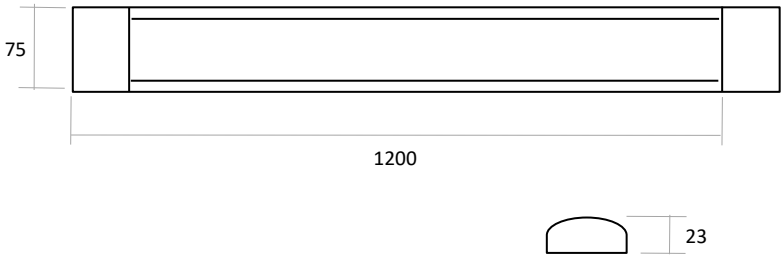

FOTOMETRÍA

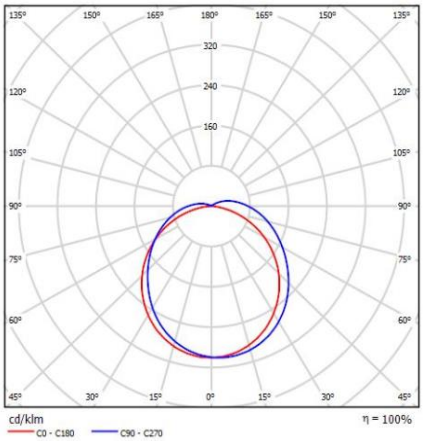

Las características de los productos pueden ser modificadas sin previo aviso según la evolución de la tecnología LED. 05/22.

Producto Ecológico:Permite ahorrar energía comparado con productos tradicionales. Libre de mercurio.

by FEILO SYLVANIA