

ALCALDÍA DE BARRANQUILLA

Proyecto: PARQUE LINEAL BULEVAR SIMON BOLIVAR PARA LA CIUDAD DE BARRANQUILLA

Parque: PARQUE LINEAL BULEVAR SIMON BOLIVAR

Dirección: SIMON BOLIVAR

Contiene: PLANTA GRÁFICA

Escala: 1:1000

Fecha: MARZO 2024

Área del Parque:

Observaciones	Fecha

CODIGO:	Fecha
1 PPP-DP-PLPPBS -1	FEB. 2024
2	
3	
4	
5	
6	
7	


Ubicación:



Archivo: D:\COPIA DISCO PORTATIL\Desktop\TODOS AL PARQUE 2024-2027\1. PARQUE LAS NIEVES2

Plano N°: 1/3



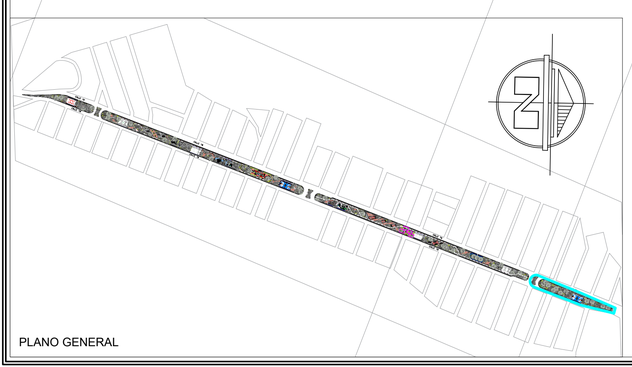

PLANO GENERAL

ALCALDÍA DE BARRANQUILLA

Proyecto:	PARQUE LINEAL BULEVAR SIMON BOLIVAR PARA LA CIUDAD DE BARRANQUILLA
Parque:	PARQUE LINEAL BULEVAR SIMON BOLIVAR
Dirección:	SIMON BOLIVAR

Contiene:

PLANTA ARQUITECTÓNICA TRAMO 1

Escala:	1:300
Fecha:	MARZO 2024
Área del Parque:	33.011 M2
Área del Tramo:	4.052 M2

Observaciones	Fecha

CODIGO:	Fecha
1 PPP-DP-PLPPBS -1	FEB. 2024
2	
3	
4	
5	
6	
7	


Ubicación:




Archivo:

Plano Nº:

5/8

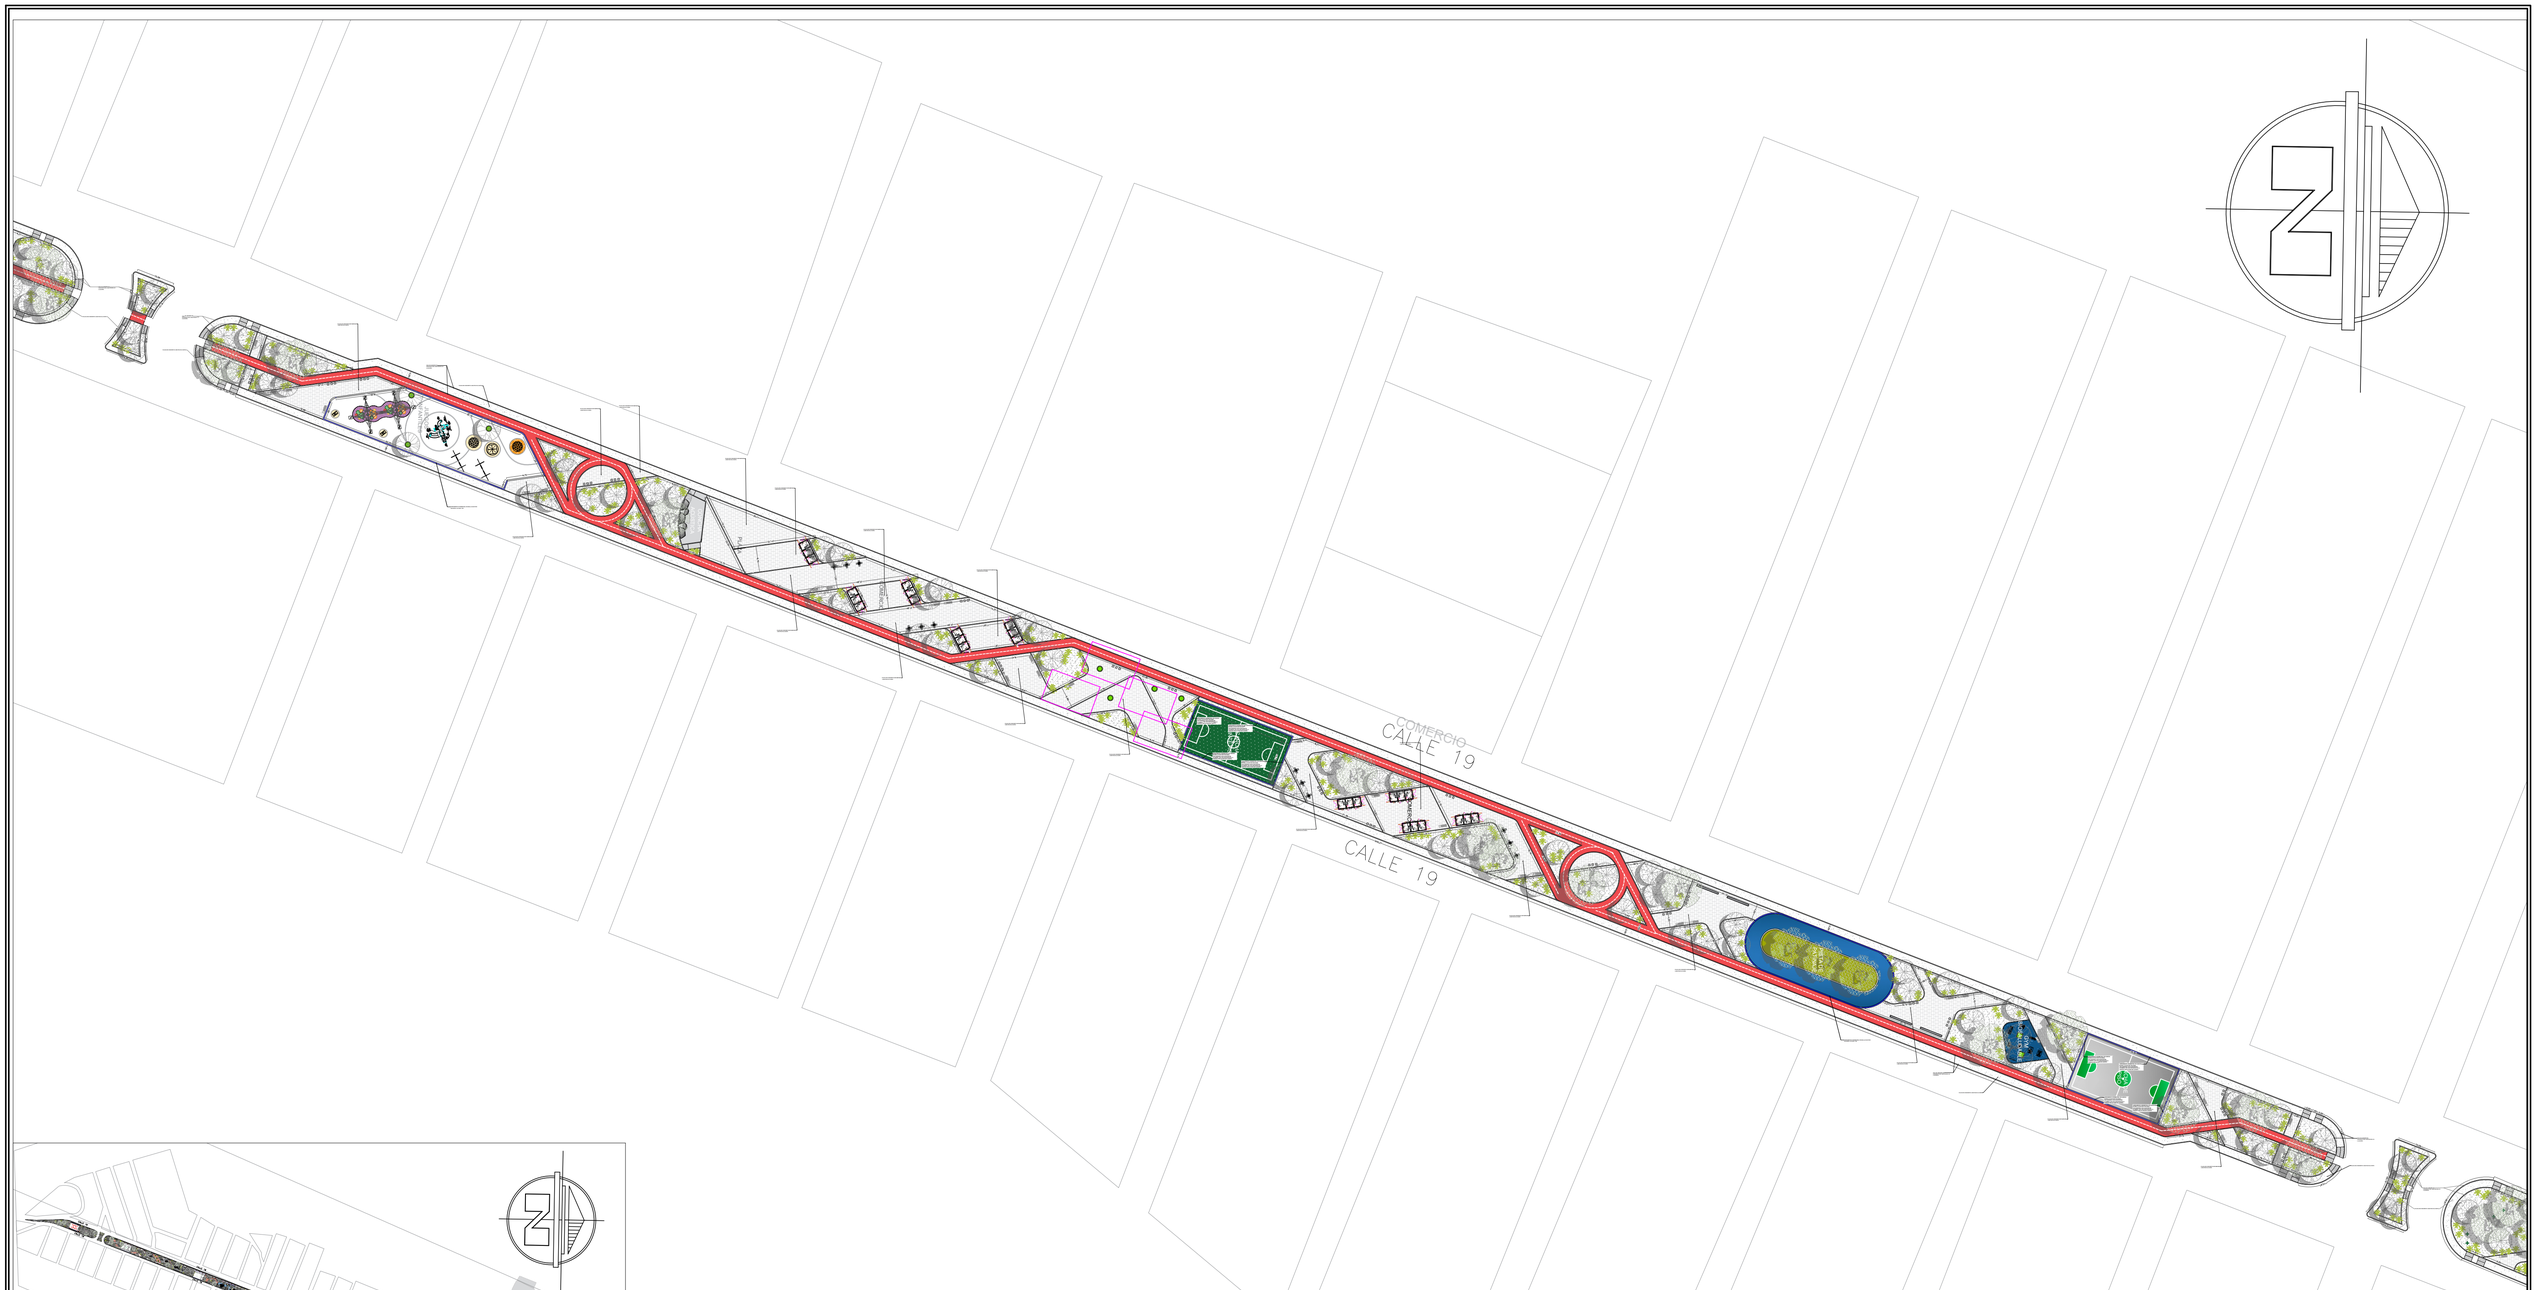

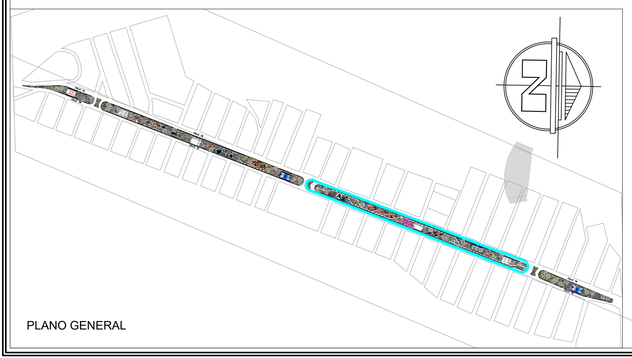

PLANO GENERAL

ALCALDÍA DE BARRANQUILLA

Proyecto: PARQUE LINEAL BULEVAR SIMON BOLIVAR PARA LA CIUDAD DE BARRANQUILLA

Parque: PARQUE LINEAL BULEVAR SIMON BOLIVAR

Dirección: SIMON BOLIVAR

Contiene: PLANTA ARQUITECTÓNICA TRAMO 2

Escala: 1:800

Fecha: MARZO 2024

Área del Parque: 33.011 M2

Área del Tramo: 13.000 M2

Observaciones	Fecha

CODIGO:	Fecha
1 PPP-DP-PLPPBS -1	FEB. 2024
2	
3	
4	
5	
6	
7	


Ubicación:



Archivo:

Plano N°: 6/8



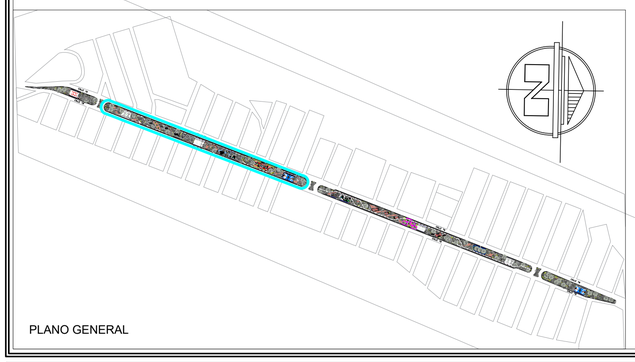

PLANO GENERAL

ALCALDÍA DE BARRANQUILLA

Proyecto: PARQUE LINEAL BULEVAR SIMON BOLIVAR PARA LA CIUDAD DE BARRANQUILLA

Parque: PARQUE LINEAL BULEVAR SIMON BOLIVAR

Dirección: SIMON BOLIVAR

Contiene: PLANTA ARQUITECTÓNICA TRAMO 3

Escala: 1:1000

Fecha: MARZO 2024

Área del Parque: 33.011 M2

Área del Tramo: 13.254 M2

Observaciones	Fecha

CODIGO:		Fecha
1	PPP-DP-PLPPBS -1	FEB. 2024
2		
3		
4		
5		
6		
7		


Ubicación:



BARRANQUILLA


Archivo:

Plano N°: 7/8

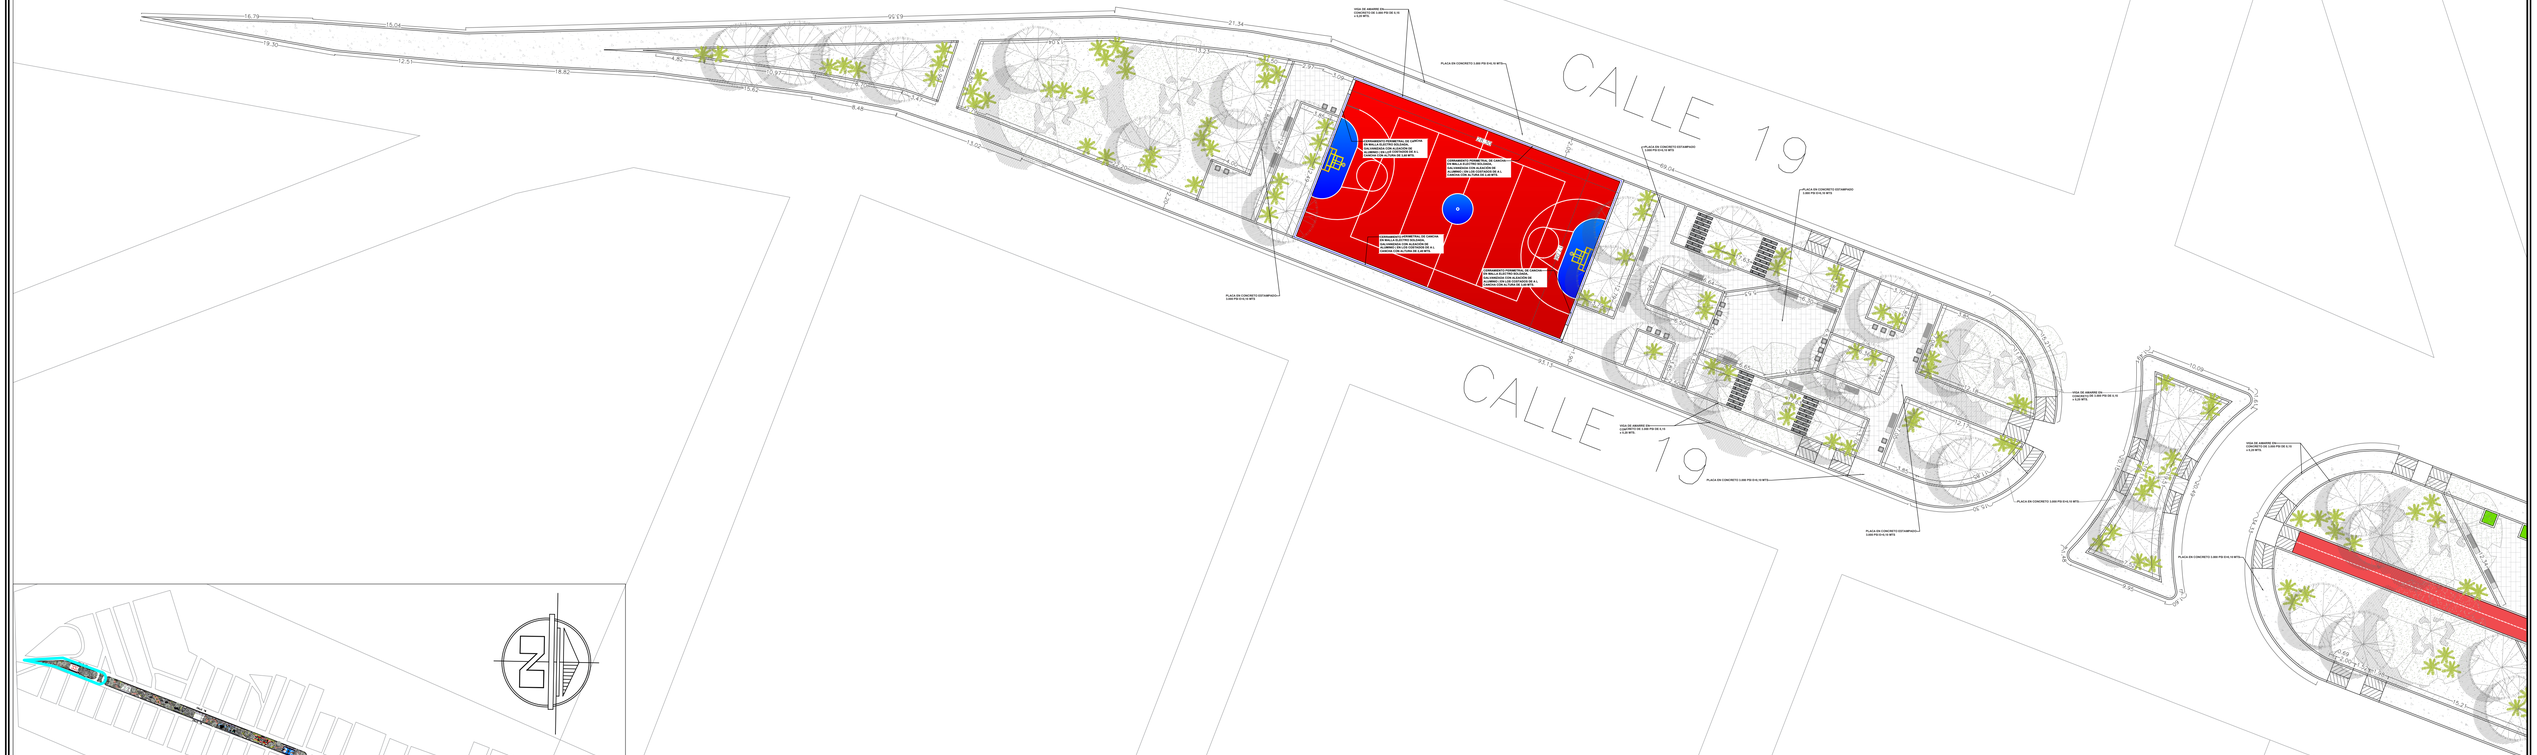
CALLE 19
CALLE 19
CERRAMIENTO PERIMETRAL DE CANCHA EN MALLA ELECTRO SOLDADA, CALIBRADA CON ALAMBRE DE CALIBRE I CON LOS EXTREMOS DE LA MALLA DOBLADOS CADA 50 CM MTS

PARQUE LINEAL BULEVAR SIMON BOLIVAR (TRAMO 1)	
Área	4.052 M2
Zona verde	2.043 M2
Cancha de Basquet	15 x 30 MTS
Andenes	1.011 M2
Senderos	303 M2
Zona de Mesas	245 M2
Bancas Corridas	15 ML
Bancas	8
Mesas	6
Dados	6



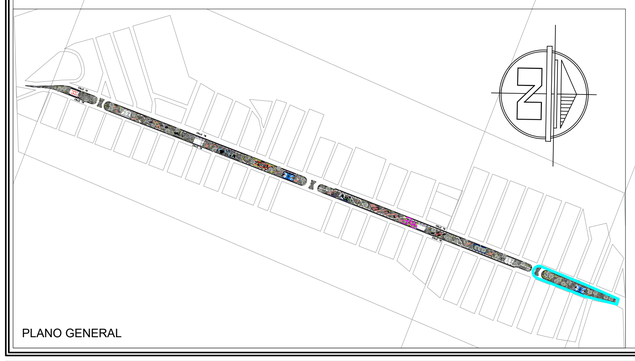

PLANO GENERAL

ALCALDÍA DE BARRANQUILLA

Proyecto: PARQUE LINEAL BULEVAR SIMON BOLIVAR PARA LA CIUDAD DE BARRANQUILLA

Parque: PARQUE LINEAL BULEVAR SIMON BOLIVAR

Dirección: SIMON BOLIVAR

Contiene: PLANTA GRÁFICA TRAMO 1

Escala: 1:300

Fecha: MARZO 2024

Área del Parque: 33.011 M2

Área del Tramo: 4.052 M2

Observaciones	Fecha

CODIGO:		Fecha
1	PPP-DP-PLPPBS -1	FEB. 2024
2		
3		
4		
5		
6		
7		

Ubicación:




Archivo:

Plano N°: 1/8



PARQUE LINEAL BULEVAR SIMON BOLIVAR (TRAMO 2)	
Área	13.000 M2
Zona verde	2.946 M2
Cancha de Piso	16 x 26 MTS
Cancha de Futbol sintética	14 x 27 MTS
Andenes	2.604 M2
Senderos	2.593 M2
Plazoleta	834 M2
Concha Acústica	84 M2
Pista de Patinaje	85ML
Gym Biosaludable	93 M2
Juegos Infantiles	776 M2
Ciclovía	690 ML
Banca Corrida	24 ML
Bancas	31
Mesas	12
Dados	61

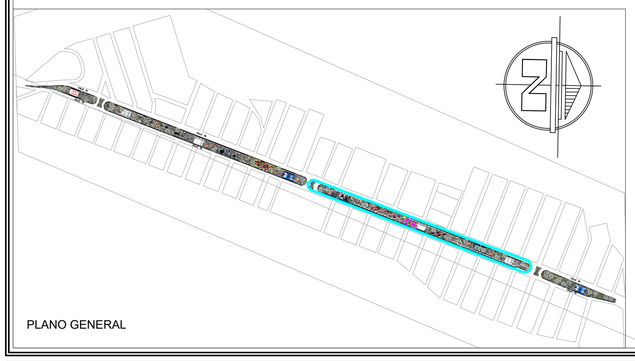

PLANO GENERAL

ALCALDÍA DE BARRANQUILLA

Proyecto: PARQUE LINEAL BULEVAR SIMON BOLIVAR PARA LA CIUDAD DE BARRANQUILLA

Parque: PARQUE LINEAL BULEVAR SIMON BOLIVAR

Dirección: SIMON BOLIVAR

Contiene: PLANTA GRÁFICA TRAMO 2

Escala: 1:800

Fecha: MARZO 2024

Área del Parque: 33.011 M2

Área del Tramo: 13.000 M2

Observaciones	Fecha

CODIGO:		Fecha
1	PPP-DP-PLPPBS -1	FEB. 2024
2		
3		
4		
5		
6		
7		

Ubicación:



BARRANQUILLA

Archivo:

Plano N°: 2/8