INFORME #2

Nombre Completo del Contratista:	CHRISTIAN GERMAN GOMEZ HURTADO
Documento de Identificación:	10.489.140
Unidad Administrativa:	Secretaria De Planeación Ordenamiento Territorial y Vivienda
No. Del Contrato	371-2024
Periodo del Informe	26 Agosto de 2024-26 Septiembre de 2024

Objeto del contrato:
PRESTAR SERVICIOS DE APOYO A LA GESTION REALIZANDO ACTIVIDADES DE ASISTENCIA TECNICA EN LOS PROCESOS TOPOGRAFICOS QUE REALICE EL MUNICIPIO DE SANTANDER DE QUILICHAO CAUCA.

ACTIVIDADES

Actividad 1:

BRINDAR APOYO A LA SECRETARIA DE PLANEACION ORDENAMIENTO TERRITORIAL Y VIVIENDA EN LOS PROCESOS DE LEVANTAMIENTOS TOPOGRAFICOS, DELIMITACION DE PREDIOS, GEOREFERENCIACION, INFORMES TECNICOS, CARTOGRAFIAS Y DEMAS ASPECTOS TECNICOS QUE CONTRIBUYAN A LA GESTION DE TIERRAS A CARGO DE LA ENTIDAD.

- Se realiza diferentes tipos de levantamientos topográficos realizados con estación total y georreferenciados Con GPS Stonex S850A, estos levantamientos topográficos fueros hechos para la realización de proyectos de la oficina de planeación municipal ordenamiento territorial y vivienda, esta actividad se entrega con su respectivas carteras de campo y demás informes técnicos.

- A continuación describo los predios motivo del informe y su respectiva localización y fecha del levantamiento.

- Levantamiento topográfico en el predio ubicado en el lote de infraestructura producto de la subdivisión de la matricula inmobiliaria 132-56634. Levantamiento realizado 27 AGOSTO de 2024- 2 de septiembre de 2024, el cual se utilizara para el proyecto CASA DE LA CULTURA.

- Levantamiento topográfico ubicado en Parque del barrio limonar con numero predial 19698-01-00-01360-013-000. Para el proyecto Parque el limonar, realizado 4 de Septiembre de 2024 - 10 de septiembre de 2024.

- Levantamiento topográfico en el polideportivo el porvenir para el cerramiento perimetral. Levantado en 16-19 de septiembre. De 2024.

- Levantamiento Topográfico vías Mondomo-San isidro Y Mondomo – la Rallanderia .Levantado el 23- 26 de septiembre

EVIDENCIA:


- Lev. Topográfico vías corregimiento de Mondomo.





- LEV. POLIDEPORTIVO EL PORVENIR



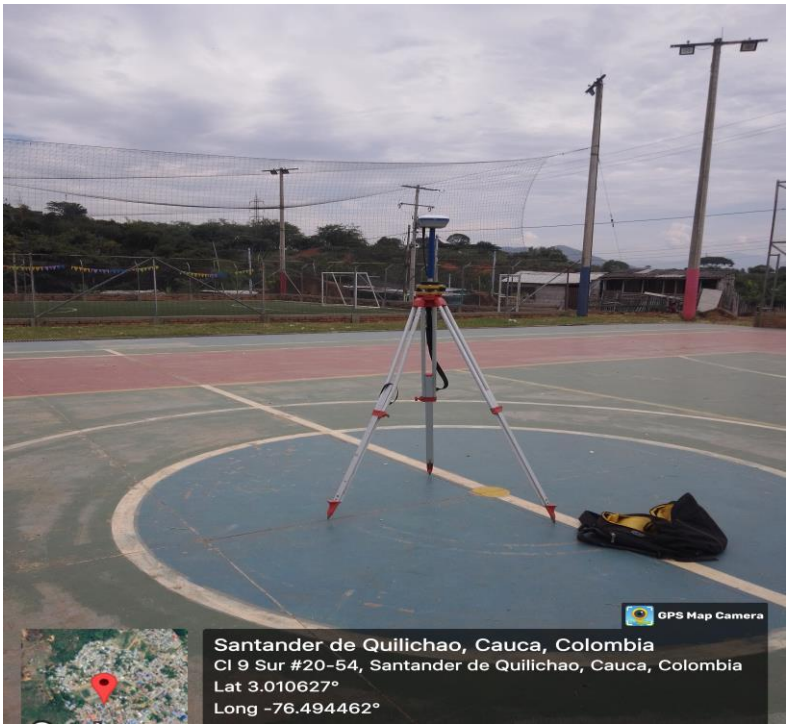

- LEV. PARQUE BARRIO EL LIMONAR.




GPS Map Camera
Santander de Quilichao, Cauca, Colombia
Cra 15 #12-71 a 12-1, Santander de Quilichao, Cauca, Colombia
Lat 3.016761°
Long -76.483805°


GPS Map Camera
Santander de Quilichao, Cauca, Colombia
Cra 15 #12-71 a 12-1, Santander de Quilichao, Cauca, Colombia
Lat 3.016699°
Long -76.48372°
26/08/24 11:31 a. m. GMT -05:00
Google


Actividad # 2:

BRINDAR APOYO A LA SECRETARIA DE PLANEACION ORDENAMIENTO TERRITORIAL Y VIVIENDA PARA PARTICIPAR EN LA ELAVORACION DE DOCUMENTOS TECNICOS DE LECTURA DE INFORMACION DE PLANOS AREAS Y MEDIDAS RECOPOLADOS DE SISTEMA DE INFORMACION Y DE TRABAJO EN CAMPO COMO PARTE DE LA GESTION DE TIERRAS DE LA ENTIDAD.


Con la información de los levantamientos topográficos realizamos la actividad 2 el cual consiste en la realización de los planos de los levantamientos los cuales poseen las áreas y las medidas de los diferentes predios asignados.

EVIDENCIA:

- PLANO TOPOGRAFICO LOTE PROYECTO CASA DE LA CULTURA.

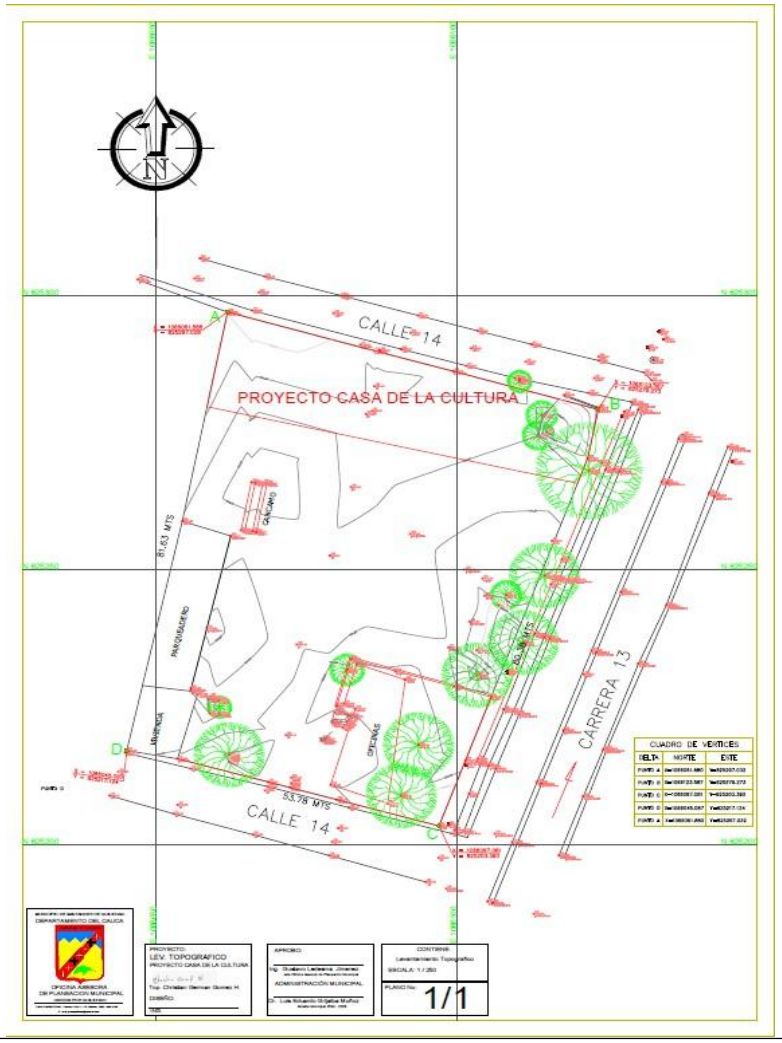

- LOCALIZACION LOTE CASA DE LA CULTURA.

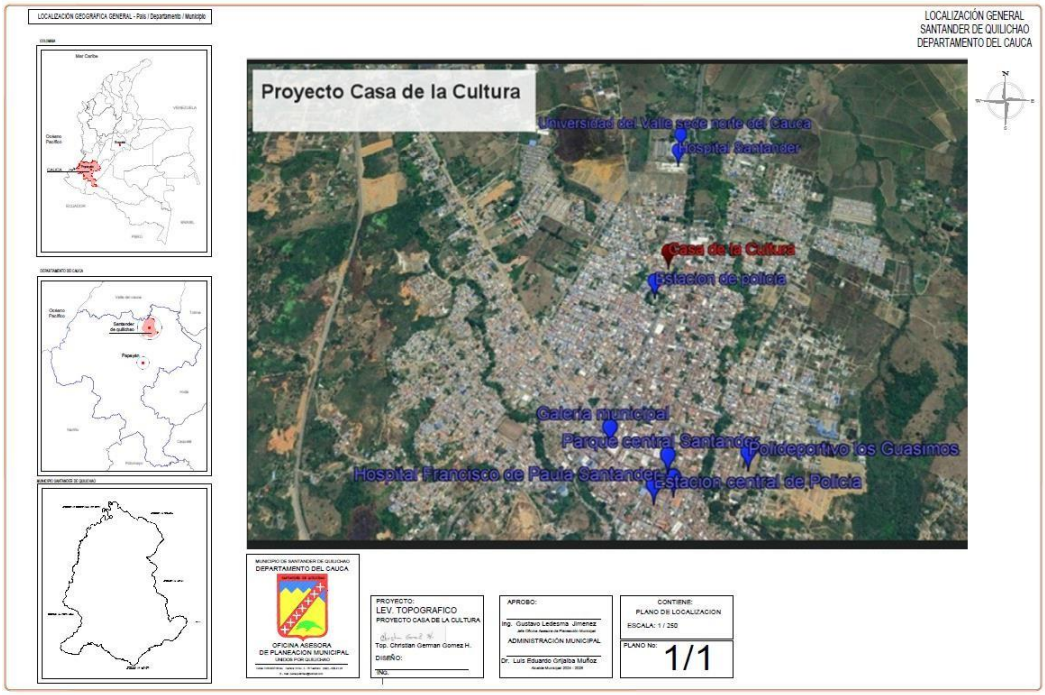

- CARTERA DE CAMPO.

MUNICIPIO DE SANTANDER DE QUILICHAO				
LEVANTAMIENTO TOPOGRAFICO LOTE CASA DE LA CULTURA				
LEVANTO : TOP. CHRISTIAN GOMEZ MAT. 01-12970				
CARTERA TOPOGRAFICA				
EN	NORTE	ESTE	COTA	DETALLE
1	825283.493	1066086.33	1061.002	trr
2	825279.023	1066085.97	1060.714	pn
3	825278.434	1066084.92	1060.618	pn
4	825265.116	1066082.41	1060.868	pn
5	825252.626	1066078.92	1061.092	pn
6	825236.434	1066073.42	1061.345	pn
7	825219.938	1066071.62	1061.737	pn
8	825216.743	1066044.81	1061.388	paramento
9	825217.132	1066045.08	1061.398	via
10	825213.293	1066043.7	1061.373	via
11	825208.909	1066042.24	1061.422	via

MUNICIPIO DE SANTANDER DE QUILICHAO				
LEVANTAMIENTO TOPOGRAFICO LOTE CASA DE LA CULTURA				
LEVANTO: TOP. CHRISTIAN GOMEZ MAT. 01-12970				
CARTERA TOPOGRAFICA				
EN	NORTE	ESTE	COTA	DETALLE
12	825205.601	1066052.93	1061.512	via
13	825207.245	1066053.6	1061.519	via
14	825213.829	1066055.78	1061.462	via
15	825215.618	1066053.55	1061.581	paramalla
16	825210.622	1066068.65	1061.643	malla
17	825210.57	1066068.54	1061.639	via
18	825209.847	1066068.12	1061.741	via
19	825201.815	1066066.09	1061.728	via
20	825198.007	1066078.79	1062.025	cámara
21	825200.493	1066079.3	1062.007	via
22	825202.983	1066080.31	1061.942	via
23	825206.727	1066082.08	1061.923	via
24	825208.173	1066080.11	1061.746	entrada
25	825210.417	1066072.28	1061.895	entrada
26	825196.199	1066093.55	1062.856	malla
27	825202.484	1066097.39	1063.265	poste
28	825202.019	1066099.18	1063.32	via
29	825197.551	1066097	1063.204	via
30	825193.179	1066094.9	1063.105	via
31	825191.969	1066098.28	1063.632	panamericana
32	825189.615	1066105.19	1063.833	panamericana
33	825189.358	1066106.06	1063.832	panamericana
34	825187.383	1066112.82	1063.629	panamericana
35	825197.71	1066117.94	1063.323	panamericana
36	825197.985	1066117.03	1063.389	panamericana
37	825200.156	1066110.09	1063.632	panamericana
38	825200.432	1066109.27	1063.631	panamericana
39	825201.982	1066106.35	1063.379	panamericana
40	825202.388	1066101.22	1063.495	panamericana
41	825202.654	1066099.7	1063.468	panamericana
42	825209.211	1066102.12	1063.266	muro
43	825216.748	1066099.95	1061.717	malla
44	825215.615	1066103.5	1061.891	pn
45	825215.103	1066103.42	1063.203	muro
46	825214.83	1066104.11	1063.279	panamericana
47	825214.304	1066105.33	1063.289	panamericana


MUNICIPIO DE SANTANDER DE QUILICHAO				
LEVANTAMIENTO TOPOGRAFICO LOTE CASA DE LA CULTURA				
LEVANTO: TOP. CHRISTIAN GOMEZ MAT. 01-12970				
CARTERA TOPOGRAFICA				
EN	NORTE	ESTE	COTA	DETALLE
48	825213.785	1066106.57	1063.231	panamericana
49	825211.396	1066113.4	1063.398	panamericana
50	825211.112	1066114.16	1063.42	panamericana
51	825208.758	1066121.07	1063.23	panamericana
52	825217.463	1066125.03	1062.817	panamericana
53	825217.289	1066124.41	1063.06	panamericana
54	825220.774	1066117.84	1063.212	panamericana
55	825220.818	1066117.82	1063.781	panamericana
56	825223.739	1066110.41	1063.126	panamericana
57	825224.247	1066109.46	1063.086	panamericana
58	825224.592	1066107.93	1063.148	panamericana
59	825224.665	1066107.8	1063.058	muro
60	825233.439	1066113.69	1062.926	poste
61	825237.995	1066113.83	1062.89	muro
62	825238.381	1066112.98	1062.816	panamericana
63	825237.802	1066114.6	1062.81	panamericana
64	825237.502	1066115.54	1062.748	panamericana
65	825235.35	1066122.5	1062.961	panamericana
66	825235.027	1066123.31	1062.912	panamericana
67	825232.97	1066130.26	1062.928	panamericana
68	825243.409	1066135.47	1062.751	panamericana
69	825243.599	1066134.91	1062.752	panamericana
70	825246.063	1066127.39	1062.487	panamericana
71	825246.033	1066127.41	1062.786	panamericana
72	825248.279	1066119.71	1062.085	panamericana
73	825248.208	1066118.44	1062.62	panamericana
74	825248.402	1066117.08	1062.659	panamericana
75	825248.525	1066116.41	1062.456	muro
76	825248.523	1066116.19	1062.51	poste
77	825247.404	1066115.65	1061.64	poste
78	825269.244	1066124.91	1062.209	muro
79	825268.312	1066124.79	1062.122	panamericana
80	825268.417	1066126.23	1062.182	panamericana
81	825267.985	1066127.14	1062.127	panamericana
82	825266.13	1066134.15	1062.34	panamericana
83	825265.984	1066135.07	1062.289	panamericana

MUNICIPIO DE SANTANDER DE QUILICHAO				
LEVANTAMIENTO TOPOGRAFICO LOTE CASA DE LA CULTURA				
LEVANTO: TOP. CHRISTIAN GOMEZ MAT. 01-12970				
CARTERA TOPOGRAFICA				
EN	NORTE	ESTE	COTA	DETALLE
84	825264.056	1066142.03	1062.452	panamericana
85	825263.417	1066142.93	1062.504	panamericana
86	825269.747	1066145.95	1062.48	semáforo
87	825272.163	1066146.13	1062.287	panamericana
88	825272.498	1066145.17	1062.31	panamericana
89	825273.851	1066138.08	1062.151	panamericana
90	825274.688	1066137.71	1062.126	panamericana
91	825273.871	1066136.98	1062.169	panamericana
92	825278.989	1066130.99	1061.738	panamericana
93	825279.164	1066130.21	1061.796	panamericana
94	825280.193	1066130.25	1061.641	panamericana
95	825280.675	1066129.06	1061.422	panamericana
96	825278.734	1066127.98	1061.988	semáforo
97	825278.168	1066127.56	1062.104	muro
98	825284.553	1066132.5	1061.457	panamericana
99	825286.021	1066131.19	1061.346	panamericana
100	825288.269	1066132.78	1061.753	cámara
101	825292.067	1066134.47	1061.67	semáforo
102	825293.424	1066133.78	1061.514	poste
103	825290.546	1066131.84	1060.703	poste
104	825288.901	1066123.66	1060.58	poste
105	825288.196	1066123.64	1060.506	calle14
106	825286.881	1066123.2	1060.305	calle14
107	825284.19	1066122.37	1060.611	calle14
108	825285.012	1066109.75	1060.183	calle14
109	825284.741	1066110.68	1060.141	árbol r3
110	825284.798	1066110.52	1060.095	calle14
111	825284.956	1066111.74	1060.166	calle14
112	825291.129	1066112.47	1060.018	calle14
113	825293.6	1066103.5	1059.891	calle14
114	825290.419	1066102.4	1059.959	calle14
115	825287.22	1066101.65	1059.944	calle14
116	825290.27	1066090.8	1059.751	calle14
117	825292.621	1066091.14	1059.913	calle14
118	825294.371	1066091.67	1059.922	calle14
119	825299.919	1066081.11	1059.647	calle14

MUNICIPIO DE SANTANDER DE QUILICHAO				
LEVANTAMIENTO TOPOGRAFICO LOTE CASA DE LA CULTURA				
LEVANTO: TOP. CHRISTIAN GOMEZ MAT. 01-12970				
CARTERA TOPOGRAFICA				
EN	NORTE	ESTE	COTA	DETALLE
120	825299.997	1066080.62	1059.609	calle14
121	825296.822	1066079.51	1059.657	calle14
122	825297.303	1066066.03	1059.586	calle14
123	825300.602	1066067.13	1059.527	calle14
124	825303.504	1066068.08	1059.51	calle14
125	825306.755	1066057.4	1059.349	calle14
126	825306.804	1066057.27	1059.371	calle14
127	825306.764	1066057.29	1059.366	calle14
128	825303.128	1066056.38	1059.454	calle14
129	825302.948	1066046.91	1059.298	paramento
130	825297.032	1066061.88	1060.03	paramento
131	825297.009	1066061.88	1059.968	poste
132	825291.068	1066083.97	1060.111	palma r2
133	825289.977	1066086.2	1059.956	paramento
134	825290.028	1066087.19	1060.016	poste
135	825286.241	1066099.46	1060.175	paramento
136	825281.929	1066117.93	1060.526	valla
137	825279.653	1066123.63	1061.179	valla
138	825279.282	1066123.6	1061.153	paramento
139	825269.241	1066121.82	1060.852	paramento
140	825270.397	1066121.85	1060.827	paramento
141	825268.109	1066122.04	1060.915	árbol r10
142	825255.31	1066115.88	1061.697	poste
143	825252.088	1066117.28	1061.189	muro
144	825248.986	1066114.7	1061.8	árbol r6
145	825236.543	1066111.93	1064.797	árbol r6
146	825231.434	1066108.51	1062.875	poste
147	825214.527	1066101.66	1061.78	poste
148	825215.347	1066101.5	1061.683	paramento malla
149	825210.876	1066079.05	1061.961	oficinas
150	825224.774	1066083.15	1062.216	oficinas
151	825225.66	1066081.27	1062.222	oficinas
152	825232.219	1066085.3	1062.208	oficinas
153	825231.526	1066089.8	1062.174	lámpara
154	825230.068	1066091.47	1062.219	oficina
155	825207.493	1066088.56	1062.541	oficina

MUNICIPIO DE SANTANDER DE QUILICHAO				
LEVANTAMIENTO TOPOGRAFICO LOTE CASA DE LA CULTURA				
LEVANTO: TOP. CHRISTIAN GOMEZ MAT. 01-12970				
CARTERA TOPOGRAFICA				
EN	NORTE	ESTE	COTA	DETALLE
156	825208.927	1066090.77	1062.163	árbol r6
157	825218.157	1066093.7	1062.337	árbol r6
158	825230.906	1066103.44	1060.753	árbol r6
159	825235.381	1066103.32	1062.3	árbol r6
160	825243.635	1066106.99	1062.83	palma r1
161	825245.446	1066108.27	1061.686	árbol r5
162	825247.981	1066107.67	1064.948	árbol r5
163	825274.494	1066113.56	1060.999	árbol r6
164	825275.204	1066115.07	1057.549	riel
165	825278.244	1066114.2	1061.255	árbol r5
166	825256.601	1066092.29	1061.187	parqueadero
167	825250.11	1066101.4	1061.861	parqueadero
168	825248.477	1066104.33	1061.834	tanque
169	825245.347	1066104.64	1062.066	tanque
170	825240.617	1066102.16	1061.92	parqueadero
171	825240.196	1066102.61	1066.615	bodega
172	825235.908	1066098.68	1061.529	bodega
173	825228.755	1066099.63	1061.608	muro
174	825233.819	1066082.49	1061.609	muro
175	825231.813	1066082.01	1062.267	árbol r3
176	825225.29	1066080.1	1062.405	muro
177	825223.361	1066082.78	1061.961	muro
178	825223.501	1066082.07	1062.031	fuente
179	825222.483	1066081.72	1062.048	fuente
180	825221.779	1066081.65	1061.815	fuente
181	825221.319	1066081.11	1061.773	fuente
182	825221.854	1066079.48	1061.743	fuente
183	825222.259	1066079.35	1062.119	fuente
184	825222.46	1066079.24	1061.762	fuente
185	825224.121	1066079.68	1061.735	fuente
186	825219.206	1066077.97	1061.483	sumidero
187	825219.188	1066078.07	1061.474	sumidero
188	825218.843	1066078.01	1061.508	sumidero
189	825218.931	1066077.47	1061.554	sumidero
190	825211.208	1066072.46	1061.931	matera
191	825212.211	1066072.51	1061.949	matera

MUNICIPIO DE SANTANDER DE QUILICHAO				
LEVANTAMIENTO TOPOGRAFICO LOTE CASA DE LA CULTURA				
LEVANTO: TOP. CHRISTIAN GOMEZ MAT. 01-12970				
CARTERA TOPOGRAFICA				
EN	NORTE	ESTE	COTA	DETALLE
192	825215.706	1066062.34	1062.943	matera
193	825215.112	1066062.15	1062.01	matera
194	825216.37	1066062.22	1062.054	árbol r6
195	825223.826	1066059.89	1061.005	estación
196	825223.873	1066058.93	1060.848	estación
197	825226.434	1066058.69	1060.767	estación
198	825227.029	1066059	1061.699	estación
199	825226.262	1066060.49	1061.174	estación
200	825227.373	1066056.9	1062.886	construcción
201	825227.978	1066055.72	1060.932	lámpara
202	825228.504	1066055.79	1061.832	parqueadero
203	825239.459	1066056.76	1060.292	parqueadero
204	825256.209	1066062.41	1061.406	parqueadero
205	825257.047	1066064.73	1061.241	cárcamo
206	825257.266	1066064.13	1061.255	cárcamo
207	825256.81	1066065.67	1061.186	cárcamo
208	825256.84	1066065.6	1061.269	cárcamo
209	825265.896	1066068.15	1061.889	cárcamo
210	825265.973	1066067.79	1061.971	cárcamo
211	825266.076	1066065.86	1061.819	cárcamo
212	825265.905	1066066.51	1061.894	cárcamo
213	825258.935	1066054.39	1061.046	lindero
214	825274.176	1066083.44	1061.13	delta1

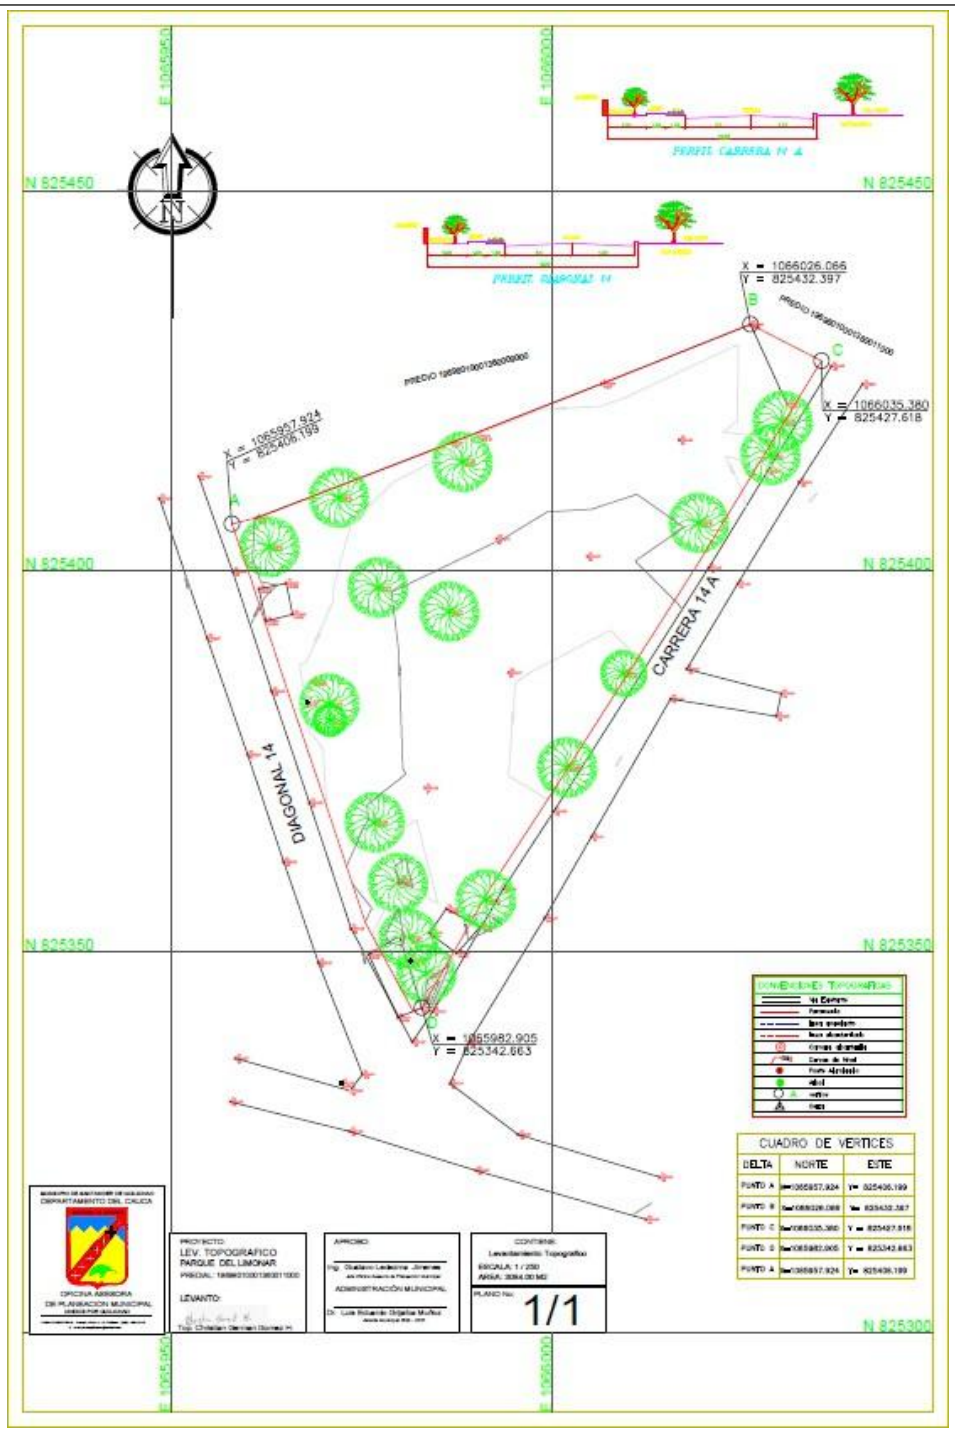
E 1065950
E 1066000
N 825450
N 825400
N 825350
N 825300
PERFIL CARRERA 14 A
PERFIL DIAGONAL 14
X = 1066026.066
Y = 825432.397
X = 1066035.380
Y = 825427.618
X = 1065957.924
Y = 825406.199
X = 1065982.905
Y = 825342.663
A
B
C
D
DIAGONAL 14
CARRERA 14 A
CUADRO DE VERTICES
PUNTO
NORTE
ESTE
PUNTO A
PUNTO B
PUNTO C
PUNTO D
PUNTO A
PROYECTO:
LEV. TOPOGRAFICO
PARQUE DEL LIMONAR
LEVANTO:
APROBO:
ADMINISTRACIÓN MUNICIPAL
CONTIENE:
Levantamiento Topografico
ESCALA: 1 / 250
PLANO No.
1/1


MUNICIPIO DE SANTANDER DE QUILICHAO				
LEVANTAMIENTO TOPOGRAFICO PARQUE LIMONAR				
LEVANTO: TOP. CHRISTIAN GOMEZ MAT. 01-12970				
CARTERA TOPOGRAFICA				
EN	NORTE	ESTE	COTA	DETALLE
1	824632.313	1066825.55	1081.192	via
2	824629.547	1066833.45	1081.146	via
3	824628.398	1066837.03	1081.14	via
4	824628.242	1066837.41	1081.138	via
5	824628.877	1066837.97	1081.135	via
6	824637.115	1066840.73	1081.004	via
7	824644.592	1066843.37	1080.852	via
8	824652.731	1066846.27	1080.523	via
9	824661.782	1066849.56	1080.307	via
10	824662.195	1066849.65	1080.265	via
11	824662.28	1066849.44	1080.251	via
12	824664.686	1066842.31	1080.246	via
13	824666.577	1066837.09	1080.224	via
14	824671.905	1066839.55	1080.217	via
15	824669.465	1066846.93	1080.249	via
16	824667.988	1066851.25	1080.22	via
17	824667.788	1066851.79	1080.191	via
18	824668.086	1066851.82	1080.134	via
19	824675.703	1066854.62	1079.645	via
20	824660.332	1066855.32	1080.333	zv
21	824657.692	1066863.21	1080.054	zv
22	824655.009	1066871.08	1079.92	zv
23	824652.338	1066878.96	1079.746	zv
24	824649.436	1066886.64	1079.707	zv
25	824647.726	1066891.76	1079.745	zv
26	824647.336	1066892.3	1079.823	zv
27	824646.394	1066892.15	1079.849	zv
28	824645.007	1066897.86	1079.889	zv
29	824645.436	1066898.08	1079.88	via
30	824645.478	1066898.06	1079.881	via
31	824645.434	1066898.42	1079.869	via
32	824642.636	1066906.64	1079.712	via
33	824638.287	1066895.51	1080.03	via
34	824639.618	1066889.79	1080.028	zv
35	824631.373	1066887.03	1080.233	zv
36	824627.605	1066891.89	1080.292	via


EN	NORTE	ESTE	COTA	DETALLE
37	824615.642	1066887.68	1080.469	via
38	824612.912	1066886.81	1080.626	poste
39	824612.525	1066886.58	1080.512	via
40	824611.707	1066886.56	1080.543	via
41	824610.667	1066887.97	1080.496	via
42	824608.22	1066895	1080.188	via
43	824602.635	1066893.3	1080.301	via
44	824605.189	1066885.84	1080.575	via
45	824605.382	1066884.63	1080.591	via
46	824604.178	1066883.65	1080.735	via
47	824612.857	1066880.51	1080.575	zv
48	824607.765	1066878.39	1080.918	poste
49	824597.649	1066875.24	1081.097	via
50	824589.381	1066872.44	1081.372	zv
51	824592.194	1066870.86	1081.635	árbol 1
52	824594.926	1066871.87	1081.515	árbol 1
53	824596.936	1066872.61	1081.574	árbol 1
54	824599.772	1066873.11	1081.494	árbol 1
55	824602.122	1066874.24	1081.384	árbol 1
56	824605.189	1066874.92	1081.297	árbol 1
57	824587.585	1066870.34	1081.751	árbol 5
58	824578.284	1066868.46	1081.45	zv
59	824576.93	1066874.26	1081.478	via
60	824589.413	1066878.6	1081.22	via
61	824571.807	1066872.49	1081.596	via
62	824570.192	1066872.13	1081.581	via
63	824568.862	1066874.4	1081.526	via
64	824566.284	1066881.79	1081.434	via
65	824559.802	1066879.72	1081.448	via
66	824562.528	1066871.83	1081.536	via
67	824562.836	1066870.34	1081.593	via
68	824561.099	1066869.3	1081.645	via
69	824573.091	1066866.8	1081.541	via
70	824572.177	1066866.31	1081.563	via
71	824572.092	1066865.4	1081.548	via
72	824572.87	1066866.42	1081.763	anden
73	824573.921	1066866.8	1081.752	anden
74	824574.891	1066857.09	1081.681	zv
75	824577.815	1066848.67	1081.828	zv
76	824578.429	1066847.98	1082.038	poste

EN	NORTE	ESTE	COTA	DETALLE
77	824581.362	1066838.25	1082.054	via
78	824583.971	1066830.73	1082.281	via
79	824584.605	1066829.42	1082.355	zv
80	824586.139	1066829.51	1082.335	zv
81	824577.176	1066829.36	1082.245	via
82	824577.668	1066827.23	1082.402	via
83	824576.655	1066826.64	1082.465	via
84	824570.439	1066824.78	1082.57	via
85	824572.226	1066819.38	1082.52	via
86	824578.107	1066820.88	1082.493	via
87	824579.816	1066821.17	1082.489	via
88	824580.792	1066819.54	1082.524	via
89	824583.26	1066812.23	1082.552	via
90	824589.895	1066813.68	1082.475	via
91	824587.141	1066821.72	1082.443	via
92	824586.845	1066823.05	1082.505	via
93	824589.317	1066824.5	1082.366	via
94	824594.12	1066832.22	1082.014	zv
95	824597.288	1066827.16	1082.013	via
96	824607.846	1066830.71	1081.667	via
97	824606.908	1066836.57	1081.588	zv
98	824616.984	1066840.16	1081.217	zv
99	824619.117	1066834.6	1081.278	via
100	824622.053	1066835.47	1081.205	via
101	824623.296	1066833.72	1081.148	via
102	824626.617	1066823.71	1081.262	via
103	824627.482	1066843.73	1081.133	zv
104	824634.057	1066846.07	1080.955	zv
105	824645.134	1066849.84	1080.801	zv
106	824653.2	1066852.78	1080.495	zv
107	824659.163	1066855.52	1080.452	pn
108	824656.382	1066863.25	1080.4	pn
109	824653.625	1066870.93	1080.25	pn
110	824651.213	1066878.32	1080.203	pn
111	824648.568	1066885.66	1080.094	pn
112	824646.459	1066890.81	1079.989	pn
113	824633.45	1066885.88	1080.469	pn
114	824624.951	1066882.42	1080.834	pn
115	824611.299	1066876.56	1081.211	pn
116	824606.191	1066871.29	1081.399	pn

EN	NORTE	ESTE	COTA	DETALLE
117	824607.032	1066868.33	1081.245	arbol3
118	824587.531	1066853.82	1081.803	arbol5
119	824589.533	1066837.67	1082.063	arbol2
120	824603.346	1066844.9	1081.958	arbol8
121	824610.977	1066839.85	1081.631	arbol5
122	824609.57	1066848.15	1081.409	arbol5
123	824616.873	1066853.39	1081.12	arbol5
124	824614.324	1066856.8	1081.044	arbol5
125	824632.219	1066849.18	1081.106	arbol5
126	824636.172	1066849.59	1081.259	arbol5
127	824636.203	1066854.85	1080.924	arbol5
128	824645.693	1066855.9	1080.723	arbol5
129	824635.65	1066868.2	1080.569	arbol5
130	824629.778	1066867.17	1080.675	arbol5

- LEVANTAMIENTO TOPOGRAFICO VIAS COREGIMIENTO DE MONDOMO.

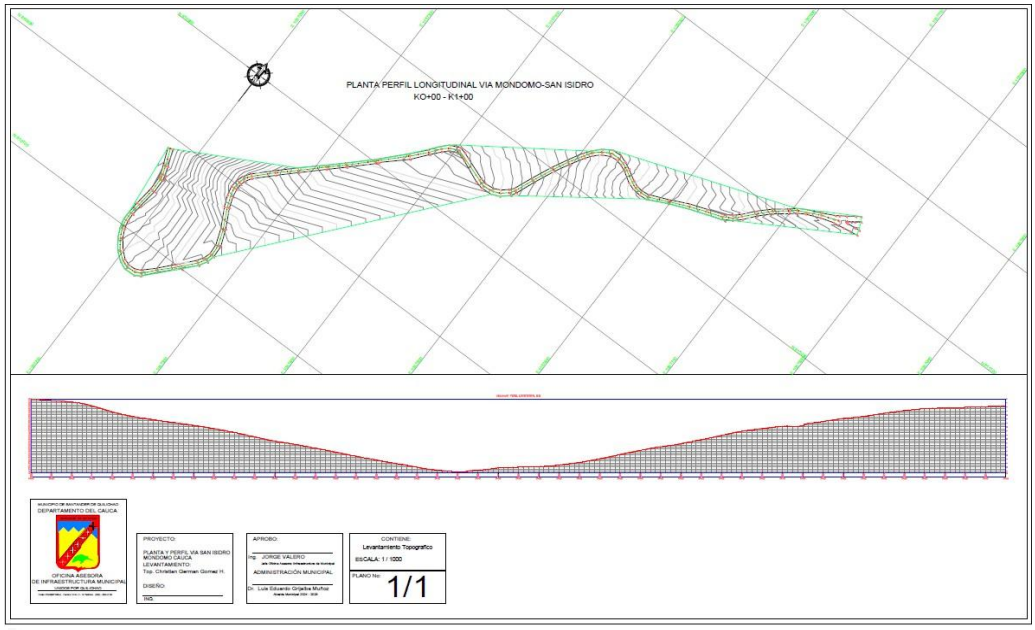

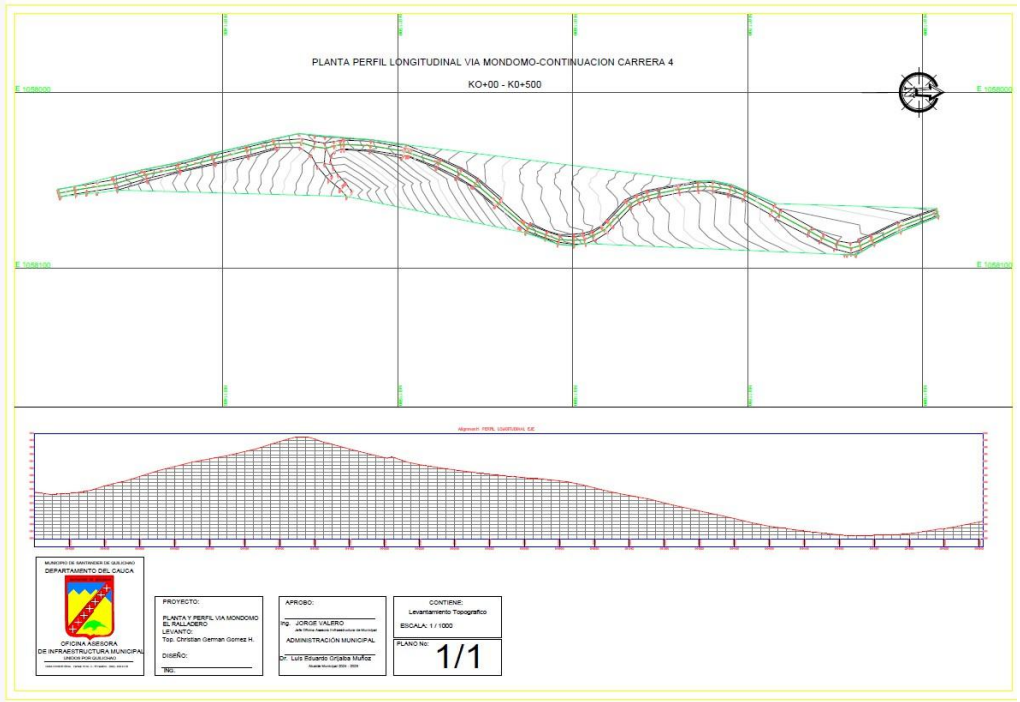

MUNICIPIO DE SANTANDER DE QUILICHAO				
LEVANTAMIENTO TOPOGRAFICO VIA MONDOMO				
LEVANTO: TOP. CHRISTIAN GOMEZ MAT. 01-12970				
CARTERA TOPOGRAFICA				
EN	NORTE	ESTE	COTA	DETALLE
1	1057177.51	810790.367	1394.171	via
2	1057175.09	810789.264	1394.402	via
3	1057172.61	810788.368	1394.433	via
4	1057179.46	810771.854	1393.922	via
5	1057181.81	810772.335	1394.021	via
6	1057184.19	810773.211	1393.841	via
7	1057186.96	810764.748	1393.745	via
8	1057184.75	810764.066	1393.902	via
9	1057182.64	810763.463	1393.911	via
10	1057182.51	810761.323	1392.153	alcantarilla
11	1057182.86	810761.609	1393.919	alcantarilla
12	1057188.51	810761.657	1393.997	alcantarilla
13	1057188.78	810761.831	1391.94	alcantarilla
14	1057188.31	810759.238	1393.598	via
15	1057185.99	810758.679	1393.751	via
16	1057183.62	810758.282	1393.636	via
17	1057184.05	810745.41	1393.54	via
18	1057186.25	810745.075	1393.636	via
19	1057188.65	810745.027	1393.489	via
20	1057184.28	810725.837	1393.268	via
21	1057186.29	810725.457	1393.168	via
22	1057181.73	810725.794	1393.128	via
23	1057180.97	810714.383	1392.695	via
24	1057183.15	810714.396	1392.877	via
27	1057183.22	810705.783	1392.484	via
28	1057180.96	810705.717	1392.309	via
29	1057183.17	810696.518	1391.817	via
30	1057185.3	810697.013	1391.918	via
31	1057187.66	810698.14	1391.687	via
32	1057191.65	810689.75	1391.052	via
33	1057189.82	810688.354	1391.281	via
34	1057187.61	810687.144	1391.11	via
35	1057195.08	810676.916	1390.329	via
36	1057196.69	810678.419	1390.379	via

MUNICIPIO DE SANTANDER DE QUILICHAO				
LEVANTAMIENTO TOPOGRAFICO VIA MONDOMO				
LEVANTO : TOP. CHRISTIAN GOMEZ MAT. 01-12970				
CARTERA TOPOGRAFICA				
EN	NORTE	ESTE	COTA	DETALLE
37	1057198.79	810680.559	1390.1	via
38	1057206.4	810674.048	1389.376	via
39	1057205.25	810671.899	1389.539	via
40	1057204.02	810669.597	1389.53	via
41	1057211.68	810666.32	1389.047	via
42	1057212.46	810669.025	1389.075	via
43	1057212.88	810671.836	1388.861	via
44	1057219.93	810672.248	1388.431	via
45	1057221.24	810669.794	1388.605	via
46	1057222.68	810666.533	1388.684	via
47	1057228.69	810669.909	1388.32	via
48	1057227.3	810672.203	1388.349	via
49	1057225.24	810674.946	1388.038	via
50	1057235.98	810685.069	1387.058	via
51	1057237.32	810683.898	1387.145	via
52	1057239.17	810682.323	1387.072	via
53	1057251.9	810695.941	1385.743	via
54	1057250.53	810697.27	1385.788	via
55	1057248.18	810699.102	1385.758	via
56	1057250.98	810702.882	1384.205	alcantarilla
57	1057251.37	810702.783	1385.758	alcantarilla
58	1057256.3	810700.012	1385.59	alcantarilla
59	1057256.51	810700.104	1383.85	alcantarilla
60	1057267.51	810712.794	1384.397	via
61	1057265.46	810714.111	1384.44	via
62	1057263.24	810715.658	1384.435	via
63	1057267.58	810722.824	1383.836	via
64	1057270	810721.916	1384.099	via
65	1057272.34	810720.681	1384.026	via
66	1057274.47	810728.538	1383.562	via
67	1057272.05	810728.976	1383.696	via
68	1057269.5	810729.118	1383.419	via
69	1057268.82	810739.689	1382.949	via
70	1057271.14	810740.31	1382.994	via
71	1057273.83	810740.975	1383.067	via
72	1057267.24	810757.658	1381.824	via

MUNICIPIO DE SANTANDER DE QUILICHAO				
LEVANTAMIENTO TOPOGRAFICO VIA MONDOMO				
LEVANTO: TOP. CHRISTIAN GOMEZ MAT. 01-12970				
CARTERA TOPOGRAFICA				
EN	NORTE	ESTE	COTA	DETALLE
73	1057265.23	810756.682	1381.893	via
74	1057262.99	810755.527	1382.128	via
75	1057252.66	810774.933	1379.537	via
76	1057255.21	810776.224	1379.497	via
77	1057257.31	810776.958	1379.426	via
78	1057253.43	810787.625	1378.036	via
79	1057251.06	810787.221	1378.191	via
80	1057247.85	810786.294	1378.282	via
81	1057245.77	810795.58	1377.222	via
82	1057248.68	810795.754	1377.384	via
83	1057251.81	810796.123	1377.278	via
84	1057251.96	810802.282	1376.378	via
85	1057249.73	810802.946	1376.633	via
86	1057246.87	810803.423	1376.823	via
87	1057248.55	810809.523	1376.315	via
88	1057250.73	810808.838	1376.052	via
89	1057253.64	810807.668	1375.755	via
90	1057257.04	810813.32	1375.195	via
91	1057255.34	810814.888	1375.27	via
92	1057253.44	810816.461	1375.448	via
93	1057270.57	810833.675	1373.711	via
94	1057271.79	810832.009	1373.572	via
95	1057273.72	810830.126	1373.435	via
96	1057290.11	810845.99	1370.915	via
97	1057288.54	810847.499	1371.293	via
98	1057286.62	810849.381	1371.361	via
99	1057307.23	810868.305	1368.323	via
100	1057308.44	810866.91	1368.273	via
101	1057310.16	810865.235	1368.271	via
102	1057324.45	810878.796	1366.299	via
103	1057322.94	810880.204	1366.448	via
104	1057321.36	810881.712	1366.43	via
105	1057342.41	810902.024	1364.659	via
106	1057343.27	810900.847	1364.587	via
107	1057345.19	810899.268	1364.529	via
108	1057347.1	810901.958	1364.523	quebrada

MUNICIPIO DE SANTANDER DE QUILICHAO				
LEVANTAMIENTO TOPOGRAFICO VIA MONDOMO				
LEVANTO: TOP. CHRISTIAN GOMEZ MAT. 01-12970				
CARTERA TOPOGRAFICA				
EN	NORTE	ESTE	COTA	DETALLE
109	1057345.94	810900.894	1364.587	quebrada
110	1057343.96	810903.667	1364.549	quebrada
111	1057346.24	810905.794	1364.468	quebrada
112	1057365.41	810926.757	1363.97	via
113	1057367.01	810925.066	1363.963	via
114	1057369.58	810922.835	1363.855	via
115	1057382.07	810938.333	1363.291	via
116	1057380.05	810939.455	1363.65	via
117	1057378.04	810941.016	1363.408	via
118	1057385.7	810951.39	1362.51	via
119	1057387.63	810949.745	1362.713	via
120	1057389.8	810947.634	1362.51	via
121	1057395.26	810953.173	1362.238	via
122	1057393.85	810955.289	1362.503	via
123	1057391.9	810957.765	1362.478	via
124	1057397.05	810961.398	1362.131	alcantarilla
125	1057396.73	810961.809	1361.546	alcantarilla
126	1057401.88	810956.215	1362.111	alcantarilla
127	1057402.4	810955.731	1359.664	alcantarilla
128	1057402.7	810956.547	1362.15	via
129	1057402.55	810956.595	1361.555	via
130	1057402.47	810959.648	1361.791	via
131	1057402.46	810962.409	1361.825	via
132	1057408.69	810960.849	1361.451	puente
133	1057407.21	810956.656	1361.499	puente
134	1057413.14	810954.316	1361.62	puente
135	1057414.74	810958.65	1361.83	puente
136	1057437.09	810950.363	1362.6	via
137	1057436.42	810947.919	1362.829	via
138	1057435.38	810944.747	1362.568	via
139	1057442.87	810942.847	1363.28	via
140	1057443.43	810945.424	1363.318	via
141	1057443.62	810948.766	1363.023	via
142	1057452.62	810949.47	1363.89	via
143	1057453.44	810946.79	1364.22	via
144	1057454.43	810943.689	1364.274	via

MUNICIPIO DE SANTANDER DE QUILICHAO				
LEVANTAMIENTO TOPOGRAFICO VIA MONDOMO				
LEVANTO: TOP. CHRISTIAN GOMEZ MAT. 01-12970				
CARTERA TOPOGRAFICA				
EN	NORTE	ESTE	COTA	DETALLE
145	1057462.17	810947.048	1364.951	via
146	1057460.79	810949.566	1364.961	via
147	1057458.82	810952.595	1364.998	via
148	1057465.6	810957.841	1365.825	via
149	1057467.96	810955.932	1365.788	via
150	1057470.45	810954.163	1366.082	via
151	1057473.34	810959.559	1366.501	via
152	1057471.22	810960.711	1366.296	via
153	1057468.96	810961.928	1366.295	via
154	1057476.54	810980.36	1367.994	via
155	1057478.95	810979.688	1368.122	via
156	1057481.26	810979.092	1367.965	via
157	1057489.79	810999.044	1370.041	via
158	1057488.15	811000.099	1370.296	via
159	1057485.8	811001.04	1370.215	via
160	1057493.51	811015.901	1371.919	via
161	1057495.38	811014.849	1372.015	via
162	1057497.92	811013.845	1372.017	via
163	1057505.89	811027.643	1373.285	via
164	1057503.8	811028.954	1373.605	via
165	1057501.43	811030.401	1373.644	via
166	1057506.97	811037.467	1374.425	via
167	1057508.51	811036.404	1374.468	via
168	1057511.09	811034.703	1374.354	via
169	1057517.39	811040.701	1375.125	via
170	1057515.67	811043.013	1375.38	via
171	1057514.11	811045.27	1375.388	via
172	1057523.42	811051.212	1376.29	via
173	1057524.55	811048.119	1376.235	via
174	1057525.64	811045.143	1376.019	via
175	1057531.48	811045.595	1376.615	via
176	1057531.9	811048.118	1376.758	via
177	1057532.87	811051.673	1376.99	via
178	1057539.72	811049.24	1377.628	via
179	1057539.02	811046.955	1377.405	via
180	1057538.11	811044.199	1377.473	via

MUNICIPIO DE SANTANDER DE QUILICHAO				
LEVANTAMIENTO TOPOGRAFICO VIA MONDOMO				
LEVANTO: TOP. CHRISTIAN GOMEZ MAT. 01-12970				
CARTERA TOPOGRAFICA				
EN	NORTE	ESTE	COTA	DETALLE
181	1057544.62	811041.687	1378.071	via
182	1057546.12	811043.487	1378.264	via
183	1057547.23	811045.853	1378.263	via
184	1057557.88	811039.672	1379.659	via
185	1057557.04	811037.594	1379.673	via
186	1057555.56	811034.704	1379.763	via
187	1057562.52	811032.284	1380.737	via
188	1057563.64	811034.514	1380.476	via
189	1057564.33	811036.816	1380.444	via
190	1057570.51	811036.169	1380.95	via
191	1057571.1	811034.039	1381.292	via
192	1057571.5	811031.31	1381.456	via
193	1057578.79	811031.994	1381.717	via
194	1057578.22	811034.406	1382.02	via
195	1057577.64	811036.947	1381.815	via
196	1057596.56	811044.979	1383.662	via
197	1057597.45	811043.153	1383.879	via
198	1057598.6	811041.405	1384.045	via
199	1057617.52	811049.337	1385.214	via
200	1057616.74	811051.539	1385.463	via
201	1057615.72	811053.957	1385.339	via
202	1057632.04	811059.908	1386.657	via
203	1057633.06	811057.736	1386.672	via
204	1057634.19	811055.259	1386.442	via
205	1057649.4	811060.53	1387.736	via
206	1057648.06	811062.887	1387.809	via
207	1057647.19	811065.381	1387.782	via
208	1057649.84	811067.025	1386.856	alcantarilla
209	1057650.27	811066.652	1388.022	alcantarilla
210	1057653.06	811061.988	1388.261	alcantarilla
211	1057653.25	811061.464	1387.09	alcantarilla
212	1057659.51	811066.289	1388.472	via
213	1057658.07	811068.185	1388.737	via
214	1057656.25	811070.512	1388.328	via
215	1057662.51	811076.136	1389.466	via
216	1057664.32	811074.821	1389.514	via

MUNICIPIO DE SANTANDER DE QUILICHAO				
LEVANTAMIENTO TOPOGRAFICO VIA MONDOMO				
LEVANTO: TOP. CHRISTIAN GOMEZ MAT. 01-12970				
CARTERA TOPOGRAFICA				
EN	NORTE	ESTE	COTA	DETALLE
217	1057666.81	811072.95	1389.244	via
218	1057675.73	811084.226	1390.599	via
219	1057674.01	811085.622	1391.107	via
220	1057672.13	811087.561	1391.139	via
221	1057683.7	811098.895	1393.647	via
222	1057685.19	811097.512	1393.642	via
223	1057687.04	811095.585	1393.413	via
224	1057699.42	811105.088	1395.506	via
225	1057697.38	811107.218	1395.738	via
226	1057696.25	811108.598	1395.885	via
227	1057702.76	811114.244	1396.389	via
228	1057703.85	811112.859	1396.355	via
229	1057705.75	811110.553	1396.105	via
230	1057713.12	811114.997	1396.68	via
231	1057712.5	811116.748	1396.782	via
232	1057711.52	811119.556	1396.617	via
235	1057727.03	811120.89	1397.243	via
236	1057740.01	811124.914	1397.802	via
237	1057738.44	811127.727	1397.731	via
238	1057737.21	811131.52	1397.578	via
239	1057740.34	811133.728	1397.623	pavimento
240	1057746.15	811137.58	1397.671	pavimento
241	1057753.27	811143.014	1397.836	pavimento
242	1057757.79	811146.148	1397.844	pavimento
243	1057761.09	811141.913	1397.906	pavimento
244	1057755.86	811138.003	1397.879	pavimento
245	1057752.93	811135.986	1397.888	pavimento
246	1057750.05	811134.021	1397.852	pavimento
247	1057748.98	811132.667	1398.113	pavimento
248	1057751.07	811132.359	1398.339	pavimento
249	1057759.29	811133.471	1399.056	pavimento
250	1057764.62	811134.075	1399.402	pavimento
251	1057765.68	811129.06	1399.495	pavimento
252	1057758.14	811127.687	1398.809	pavimento

Christian Gomez H.


- - - - - - - - - - - - - - - - - -.

CHRISTIAN GERMAN GOMEZ H.
TOPOGRAFO.
MAT. 01-12970 C.N.P.T

Fecha de Suscripción del informe: Santander de Quilichao, Septiembre 26 de 2024

Anexos:

- seguridad social.
- Cuenta de cobro

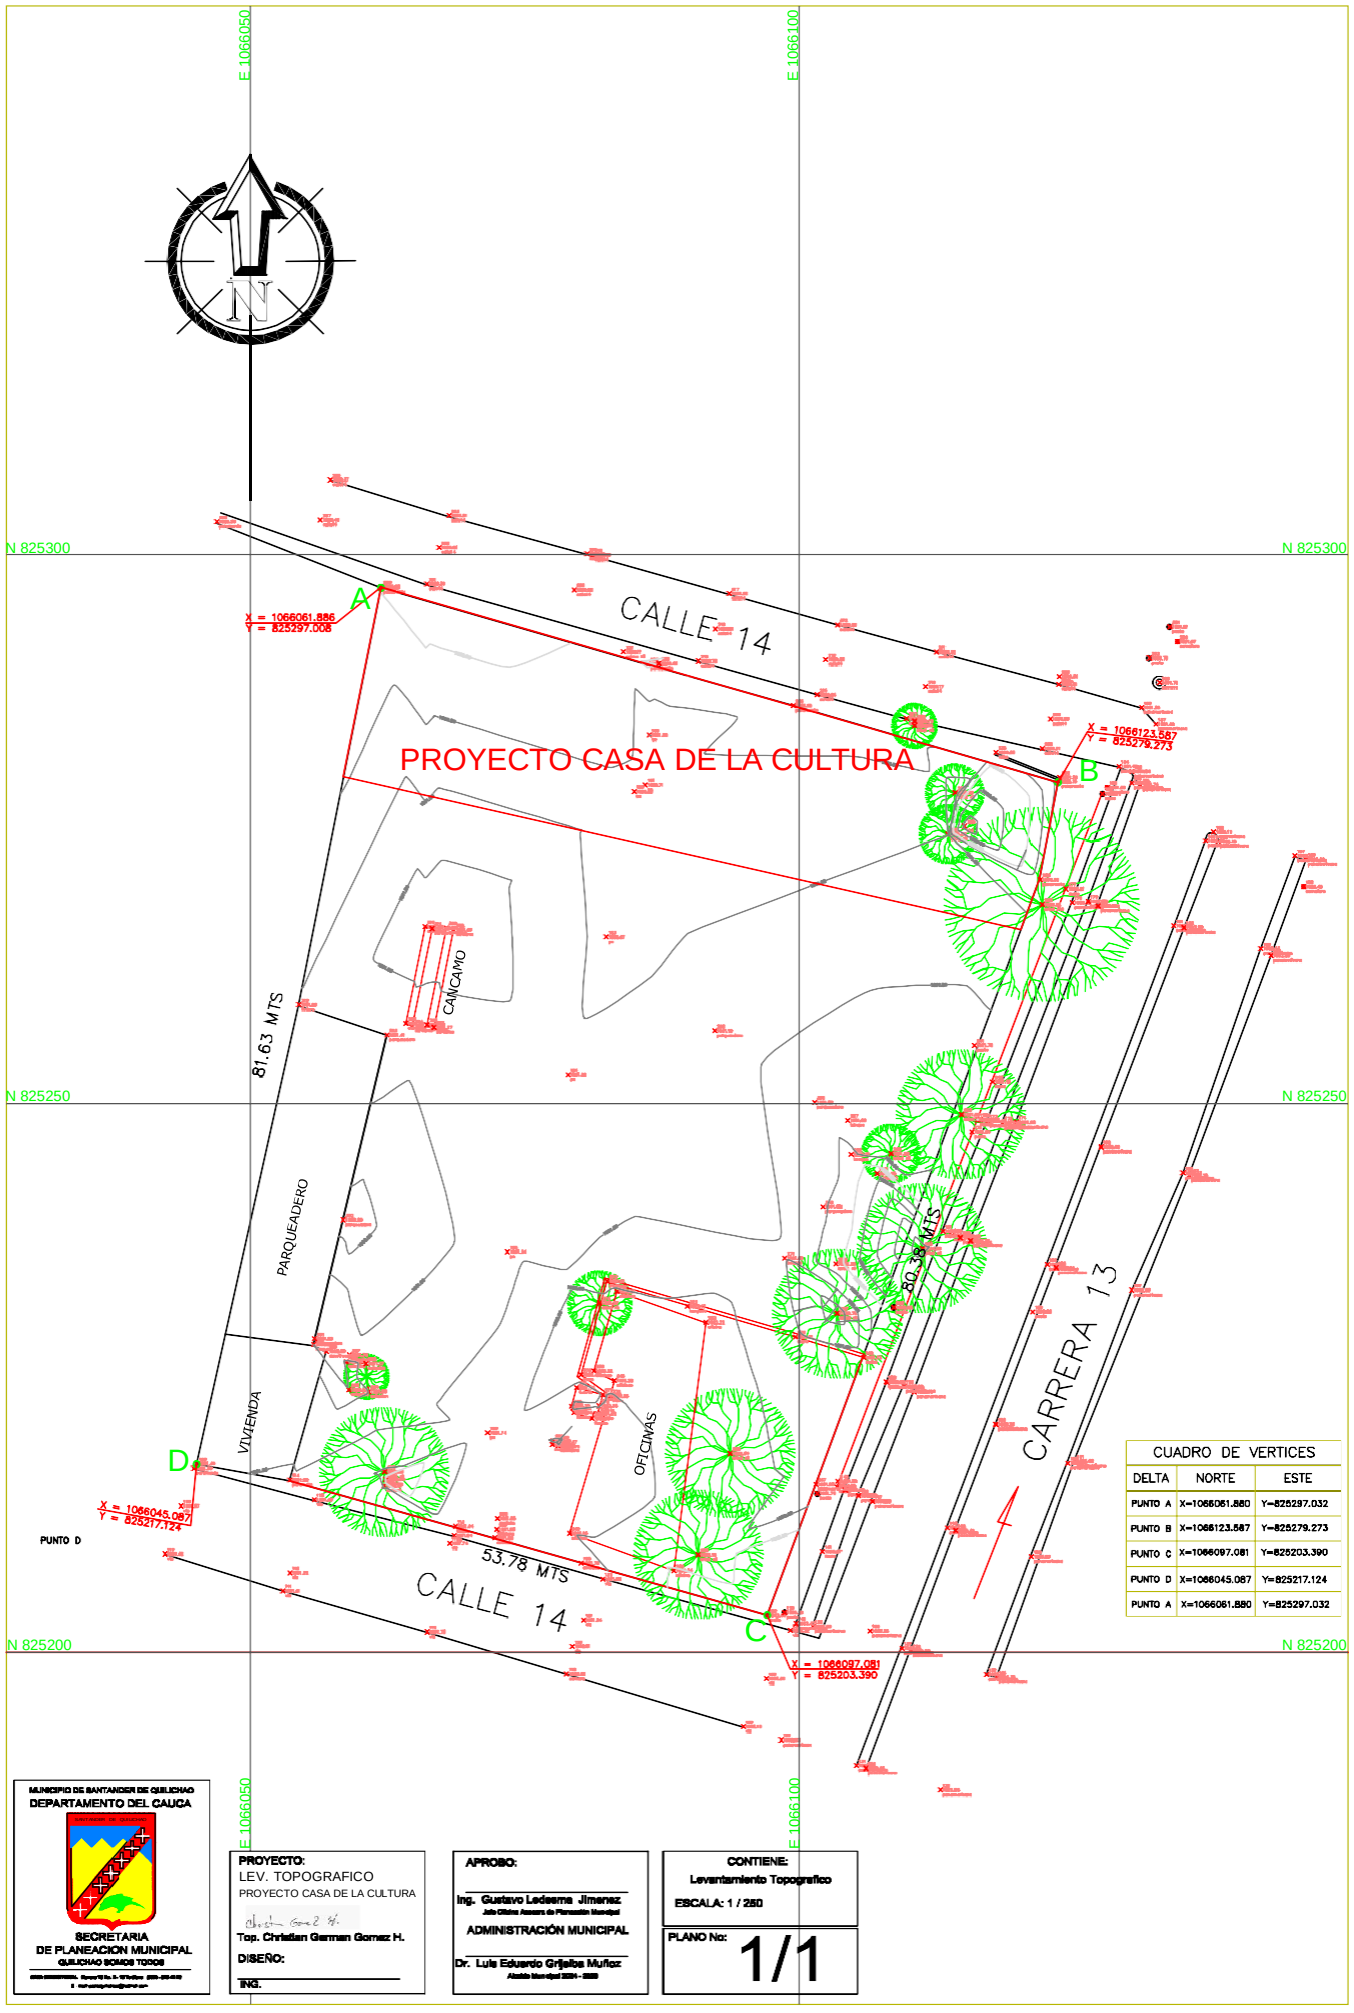

CUADRO DE VERTICES		
DELTA	NORTE	ESTE
PUNTO A	X=1066061.880	Y=825297.032
PUNTO B	X=1066123.587	Y=825279.273
PUNTO C	X=1066097.081	Y=825203.390
PUNTO D	X=1066045.087	Y=825217.124
PUNTO A	X=1066061.880	Y=825297.032

MUNICIPIO DE SANTANDER DE QUILICHAO
DEPARTAMENTO DEL CAUCA

SECRETARIA
DE PLANEACION MUNICIPAL
QUILICHAO SOMOS TODOS

PROYECTO:
LEV. TOPOGRAFICO
PROYECTO CASA DE LA CULTURA

Top. Christian German Gomez H.

DISEÑO:

ING.

APROBO:

Ing. Gustavo Ledesma Jimenez
Jefe Oficina Asesora de Planeación Municipal

ADMINISTRACIÓN MUNICIPAL


Dr. Luis Eduardo Grijalba Muñoz
Alcalde Municipal 2024 - 2027

CONTIENE:
Levantamiento Topografico

ESCALA: 1 / 250

PLANO No: 1/1

You created this PDF from an application that is not licensed to print to novaPDF printer (http://www.novapdf.com)

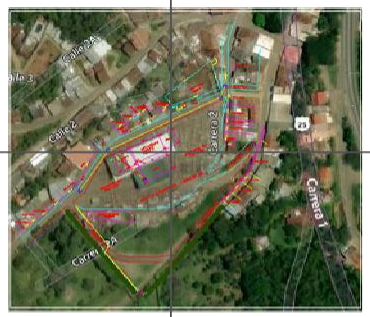

E 105840 E 105845 E 105850 E 105855 E 105860

N 811400 N 811350 N 811300 N 811250

E 1058400 E 1058450 E 1058500 E 1058550 E 1058600

estructura galeria

plazoleta de mercado

plazoleta de mercado

AREA A INTERVENIR: 13846.89 M2

via pavimentada No3

via pavimentada No1

CARRETEABLE No 2

RANCHOS DE MADERA INVACIONES

Pasaje N0 4

CASA DE MATERIAL

CASA DE GUADUA

CASA DEL MUNICIPIO

EMISORA COMUNITARIA

CONSTRUCCION

FACHADA : A

FACHADA : B

MUNICIPIO DE SANTANDER DE QUILICHAO

DEPARTAMENTO DEL CAUCA

SECRETARIA

DE PLANEACION MUNICIPAL

QUILICHAO SOMOS TODOS

PROYECTO:

PLAZA DE MERCADO

CORREGIMIENTO DE MONDOMO

LEVANTAMIENTO:

Top. Christian German Gomez H.

MT: 01-12970 CPTN

DISEÑO:

ING.

APROBO:

Arq. Gustavo Ledesma Jimenez

Secretario Oficina Asesora de Planeación Municipal

ADMINISTRACIÓN MUNICIPAL

Ing. Luis Eduardo Grijalba Muñoz

Alcalde Municipal 2024 - 2027

CONTIENE:


Levantamiento Topografico

ESCALA: 1: 500

PLANO No:

PLANO. 1/1

You created this PDF from an application that is not licensed to print to novaPDF printer (http://www.novapdf.com)

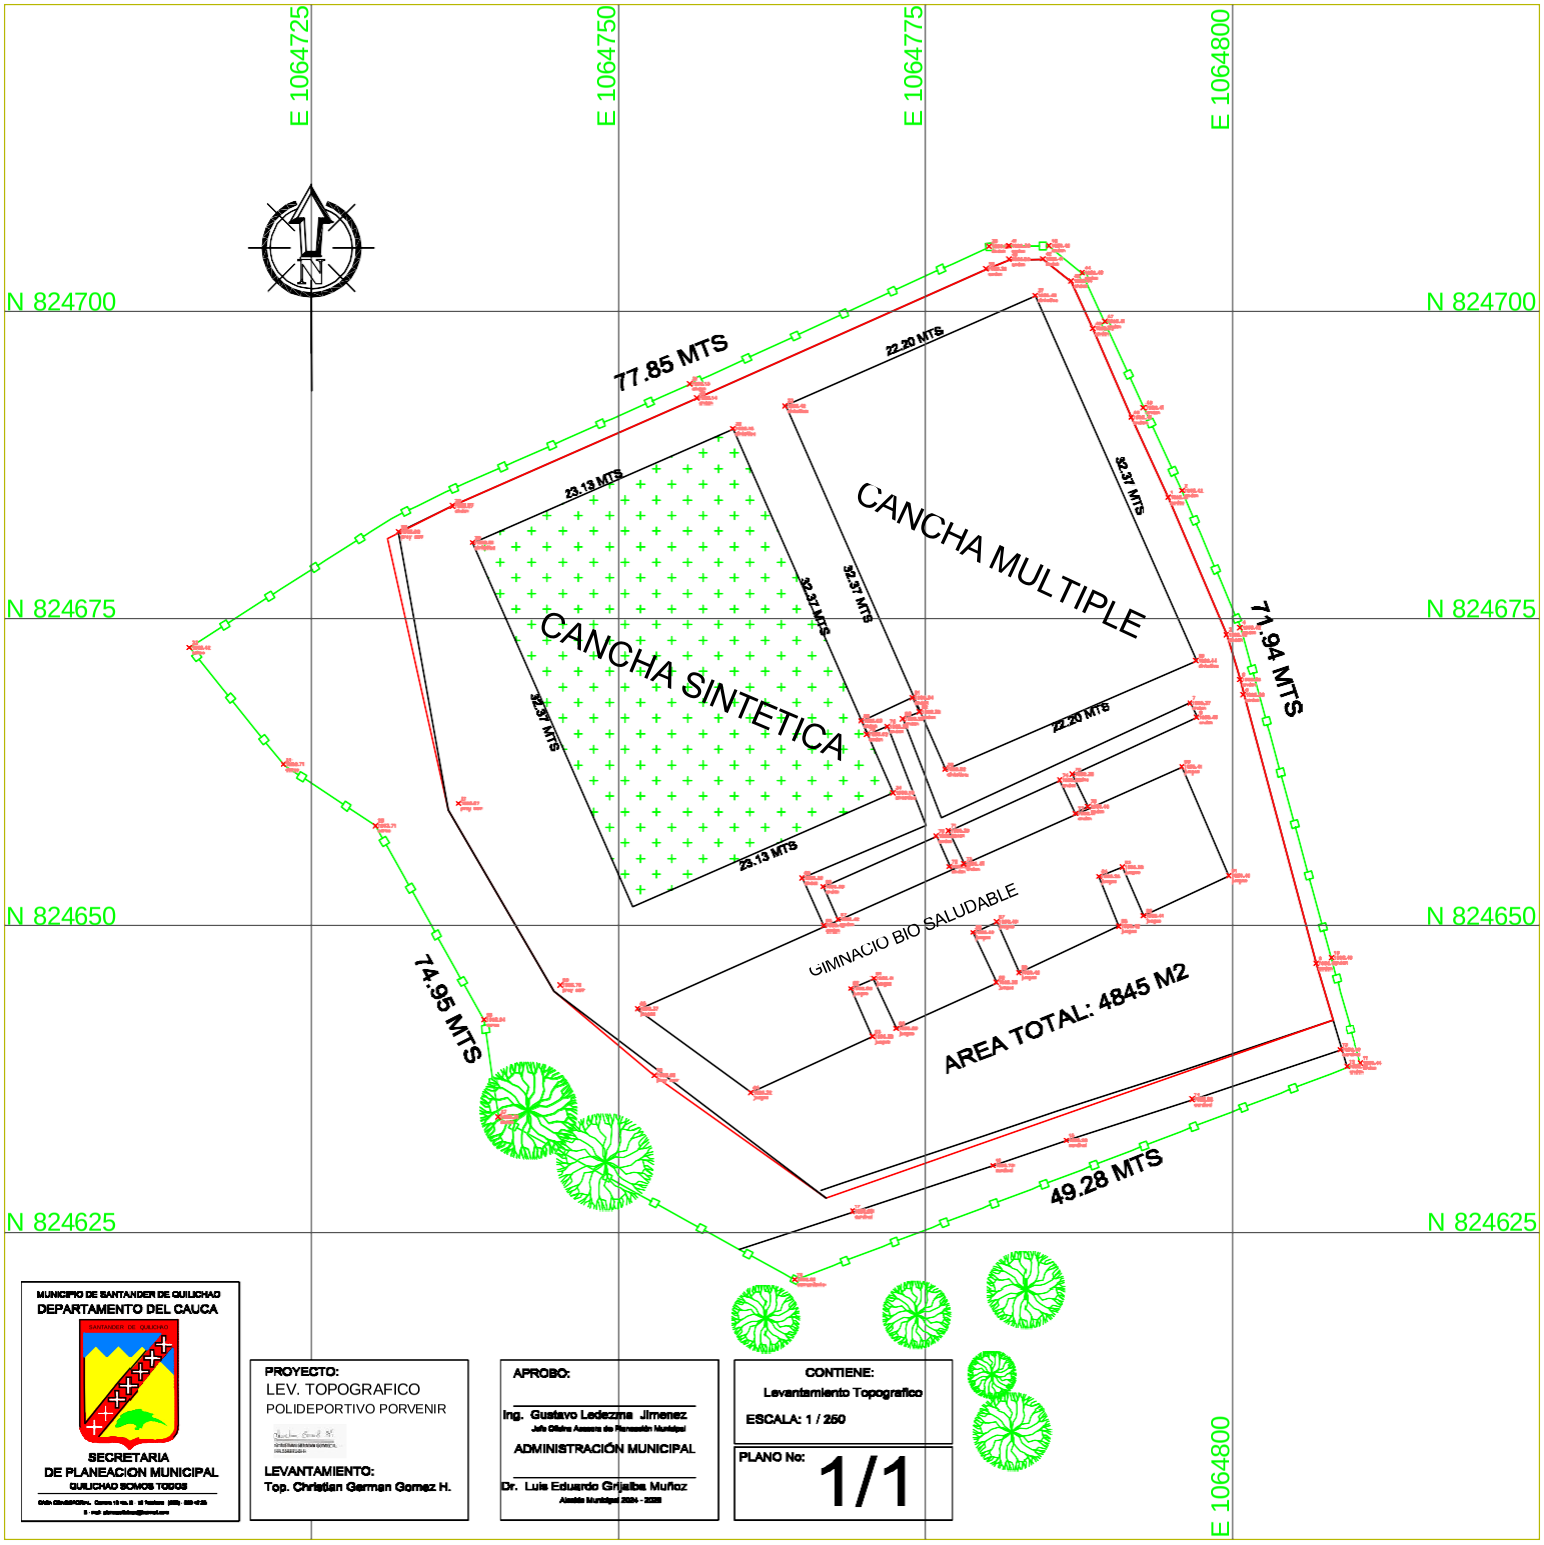

MUNICIPIO DE SANTANDER DE QUILICHAO
DEPARTAMENTO DEL CAUCA

SECRETARIA
DE PLANEACION MUNICIPAL
QUILICHAO SOMOS TODOS

PROYECTO:
LEV. TOPOGRAFICO
POLIDEPORTIVO PORVENIR

LEVANTAMIENTO:
Top. Christian German Gomez H.

APROBO:

Ing. Gustavo Ledezma Jimenez
Jefe Oficina Asesora de Planeación Municipal

ADMINISTRACIÓN MUNICIPAL

Dr. Luis Eduardo Grijalba Muñoz
Alcalde Municipal 2024 - 2027

CONTIENE:
Levantamiento Topografico


ESCALA: 1 / 250


PLANO No: 1/1

You created this PDF from an application that is not licensed to print to novaPDF printer (http://www.novapdf.com)

PLANTA PERFIL LONGITUDINAL VIA MONDOMO-CONTINUACION CARRERA 4

KO+00 - K0+500

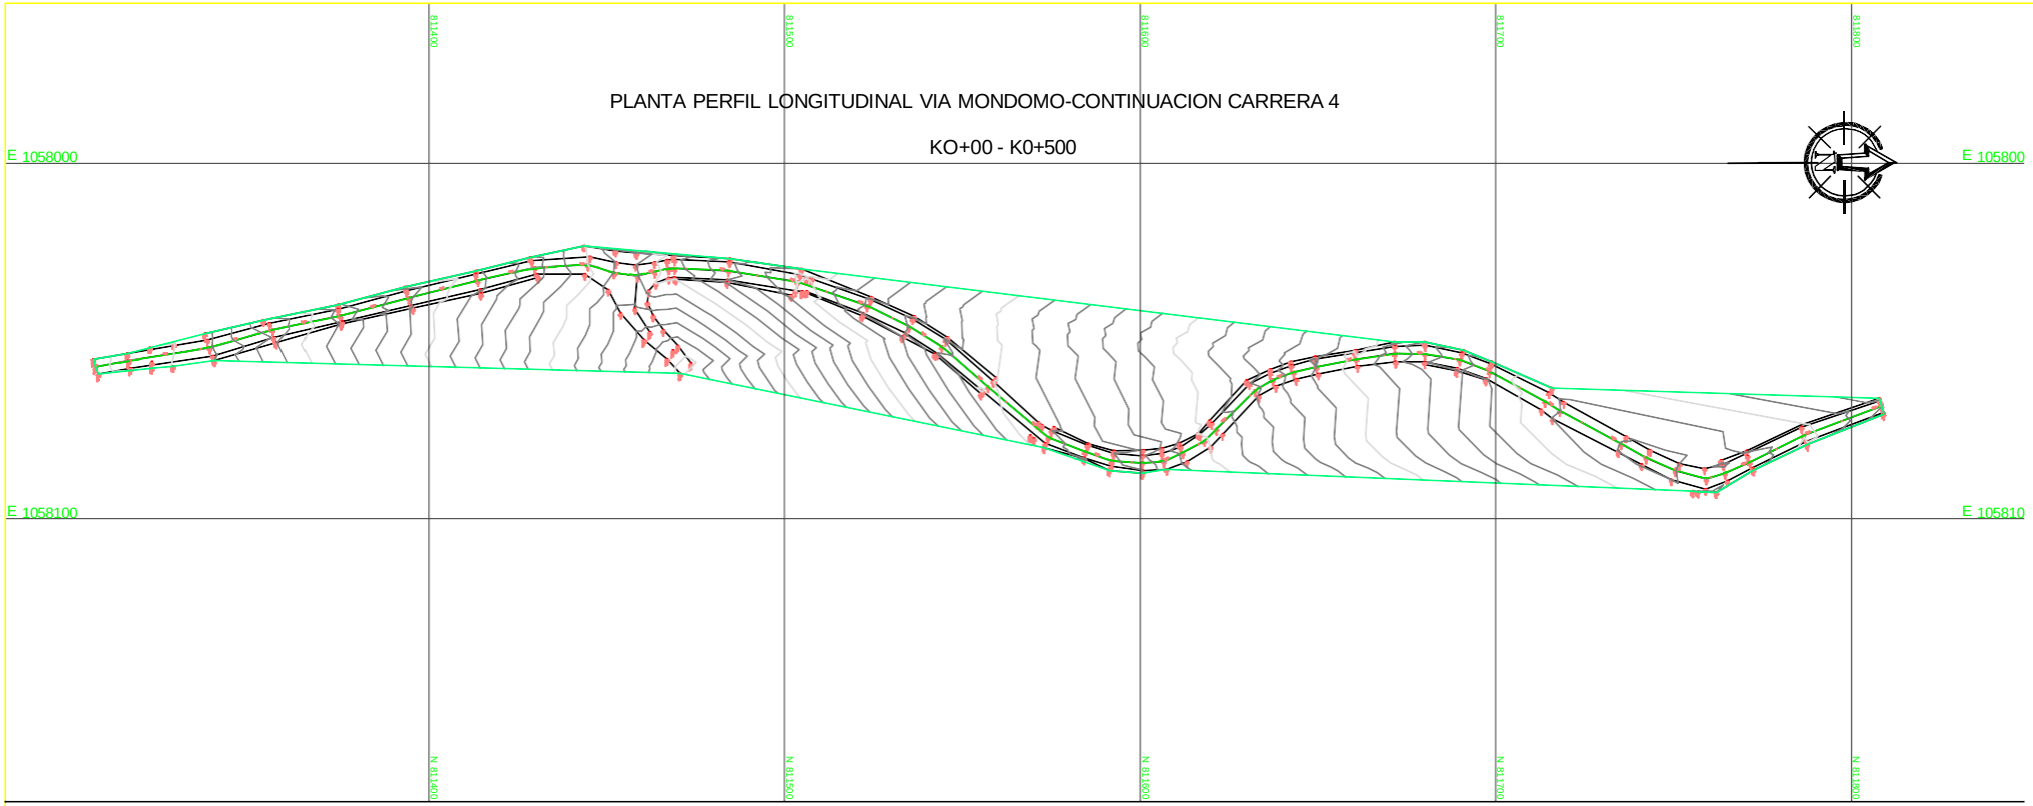

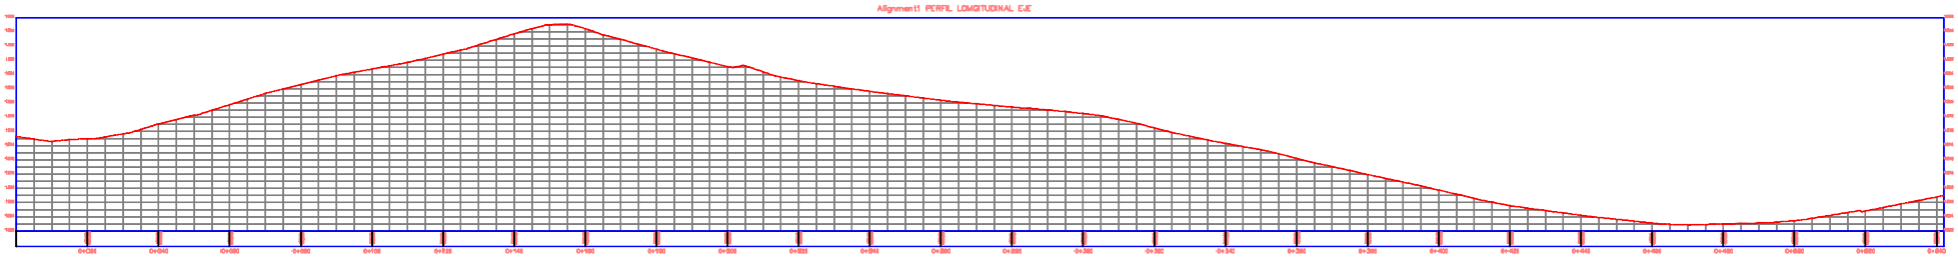

MUNICIPIO DE SANTANDER DE QUILICHAO
DEPARTAMENTO DEL CAUCA

SECRETARIA
DE PLANEACION MUNICIPAL
QUILICHAO SOMOS TODOS

PROYECTO:

PLANTA Y PERFIL VIA MONDOMO
EL RALLADERO

LEVANTO:
Top. Christian German Gomez H.

DISEÑO:

ING.

APROBO:

Ing. JORGE VALERO

ADMINISTRACIÓN MUNICIPAL


Dr. Luis Eduardo Grijalba Muñoz

CONTIENE:
Levantamiento Topografico

ESCALA: 1 / 1000

PLANO No: 1/1

You created this PDF from an application that is not licensed to print to novaPDF printer (http://www.novapdf.com)

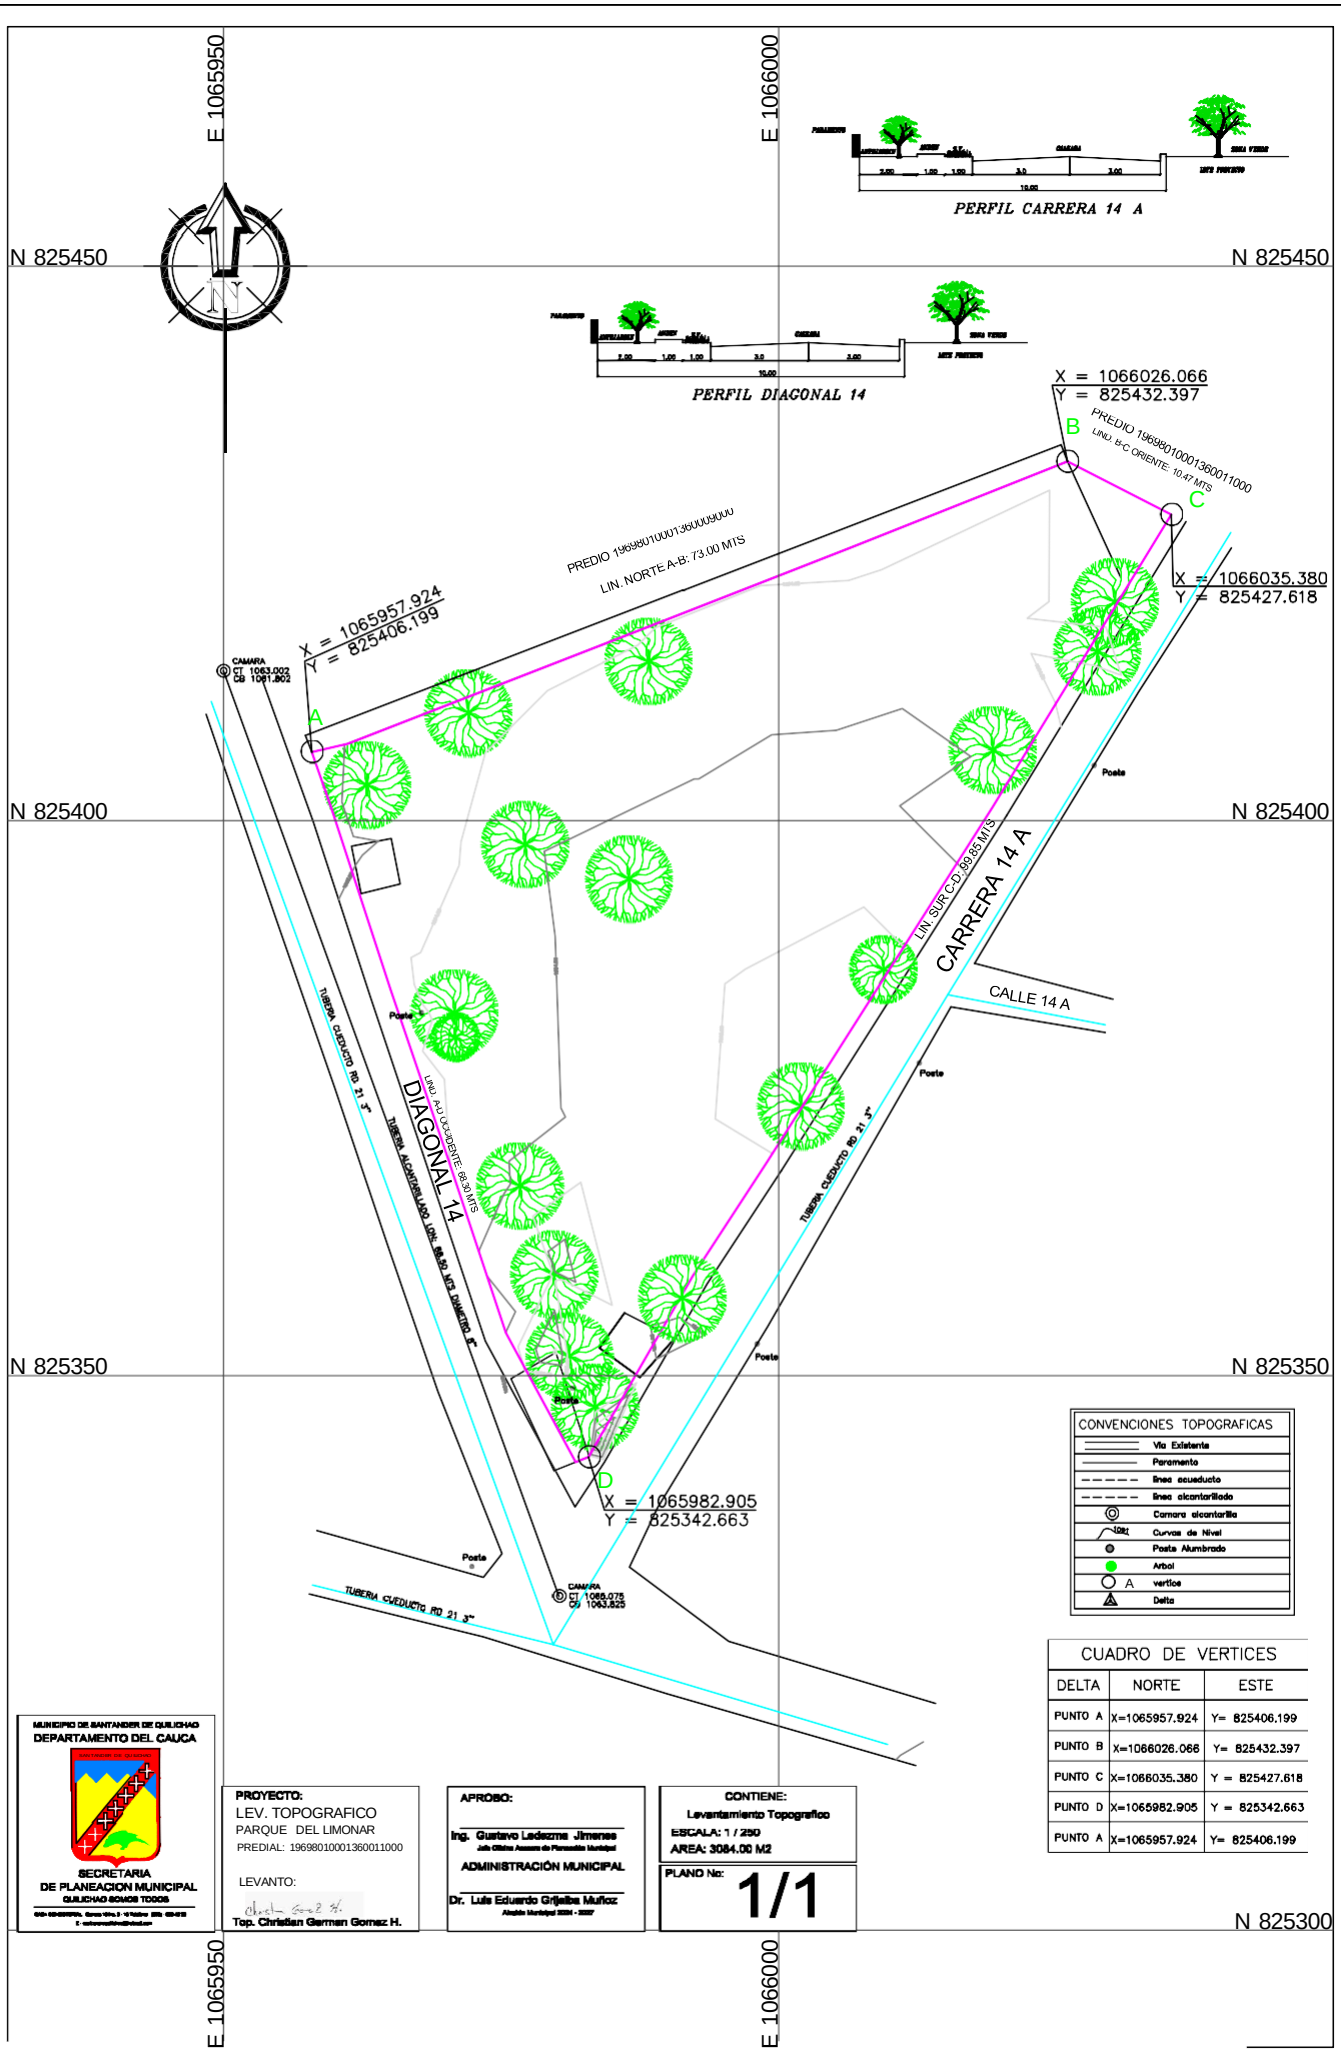

CONVENCIONES TOPOGRAFICAS
Via Existente
Paramento
linea acueducto
linea alcantarillado
Camara alcantarilla
Curvas de Nivel
Poste Alumbrado
Arbol
A vertice
Delta

CUADRO DE VERTICES		
DELTA	NORTE	ESTE
PUNTO A	X=1065957.924	Y= 825406.199
PUNTO B	X=1066026.066	Y= 825432.397
PUNTO C	X=1066035.380	Y = 825427.618
PUNTO D	X=1065982.905	Y = 825342.663
PUNTO A	X=1065957.924	Y= 825406.199

MUNICIPIO DE SANTANDER DE QUILICHAO
DEPARTAMENTO DEL CAUCA
SECRETARIA
DE PLANEACION MUNICIPAL
QUILICHAO SOMOS TODOS

PROYECTO:
LEV. TOPOGRAFICO
PARQUE DEL LIMONAR
PREDIAL: 19698010001360011000
LEVANTO:
Top. Christian German Gomez H.

APROBO:
Ing. Gustavo Ledezma Jimenez
ADMINISTRACIÓN MUNICIPAL
Dr. Luis Eduardo Grijalba Muñoz

CONTIENE:
Levantamiento Topografico
ESCALA: 1 / 250
AREA: 3084.00 M2
PLANO No: 1/1

You created this PDF from an application that is not licensed to print to novaPDF printer (http://www.novapdf.com)