


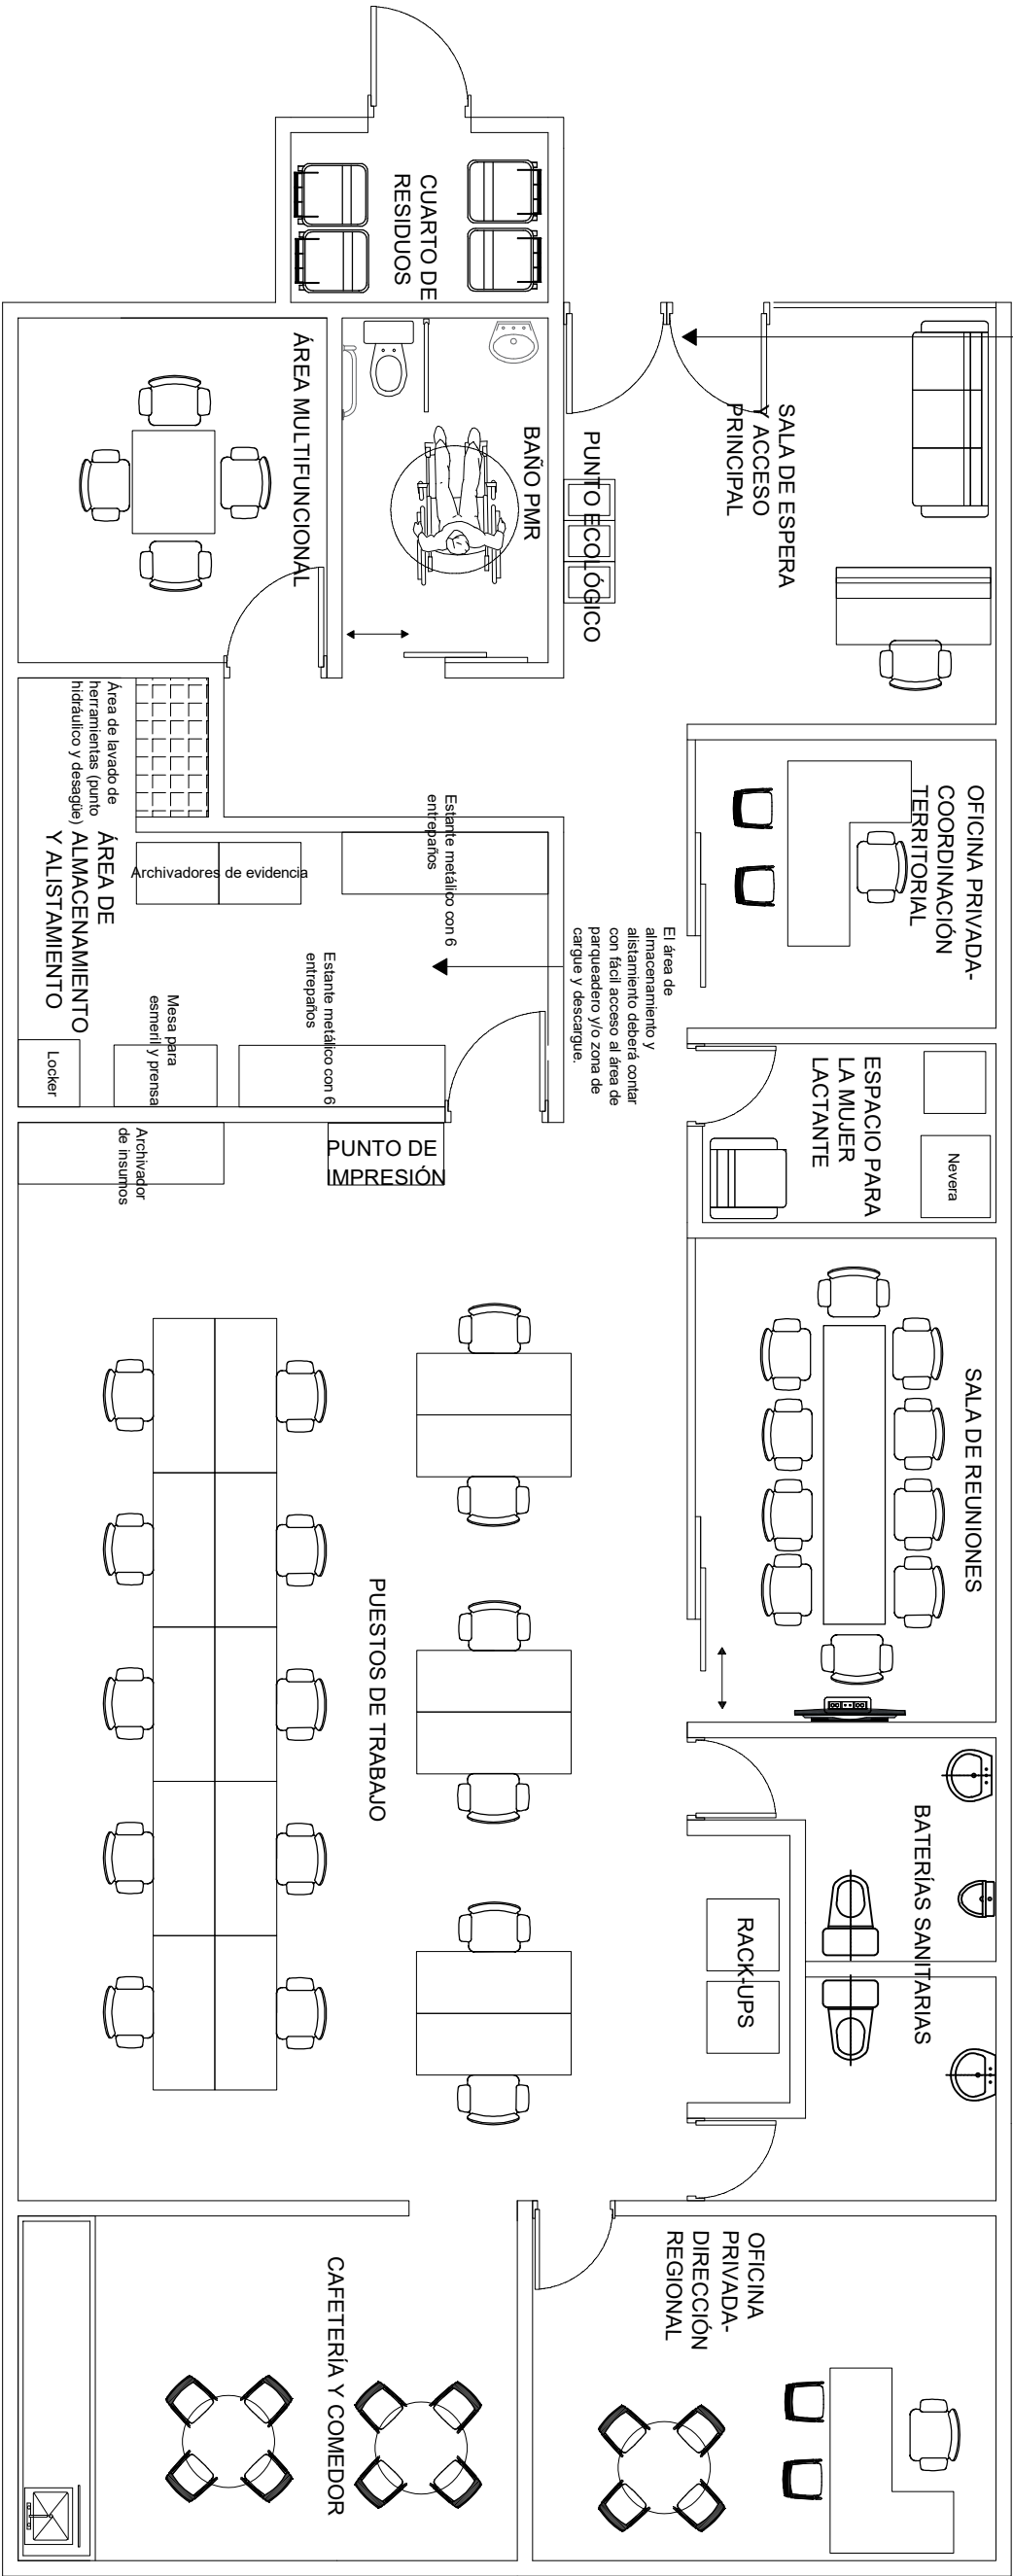


El acceso a la sede debe permitir el tránsito de personas con movilidad reducida, en caso de encontrarse en un piso elevado, se deberá contar con ascensor.



- Nota 1: El presente plano es esquemático, la distribución de espacios y la localización de los mismos obedecerán a la disponibilidad del mercado inmobiliario.
- Nota 2: En el capítulo 3 de la ficha técnica "Especificaciones generales" se detallan las características de cada espacio.
- Nota 3: El área y los puestos de trabajo del inmueble variarán de acuerdo con los requerimientos de cada sede (Ver tabla de áreas en la ficha técnica).
- Nota 4: No es obligatorio pero si prefiere que el área de almacenamiento y alistamiento se encuentre en cercanías de los puestos de trabajo, en caso de contar con este espacio en un sótano o lugar alejado, este debe encontrarse cerca al parqueadero y/o zona de carga y descarga.
- Nota 5: Cada espacio debe contar con aviso (Nombre del espacio) con los colores del logo de la entidad.
- Nota 6: El contratista debe instalar y suministrar el aviso con el logo y los colores de la entidad en un lugar visible para el público.



El acceso a la sede debe permitir el tránsito de personas con movilidad reducida, en caso de encontrarse en un piso elevado, se deberá contar con ascensor.

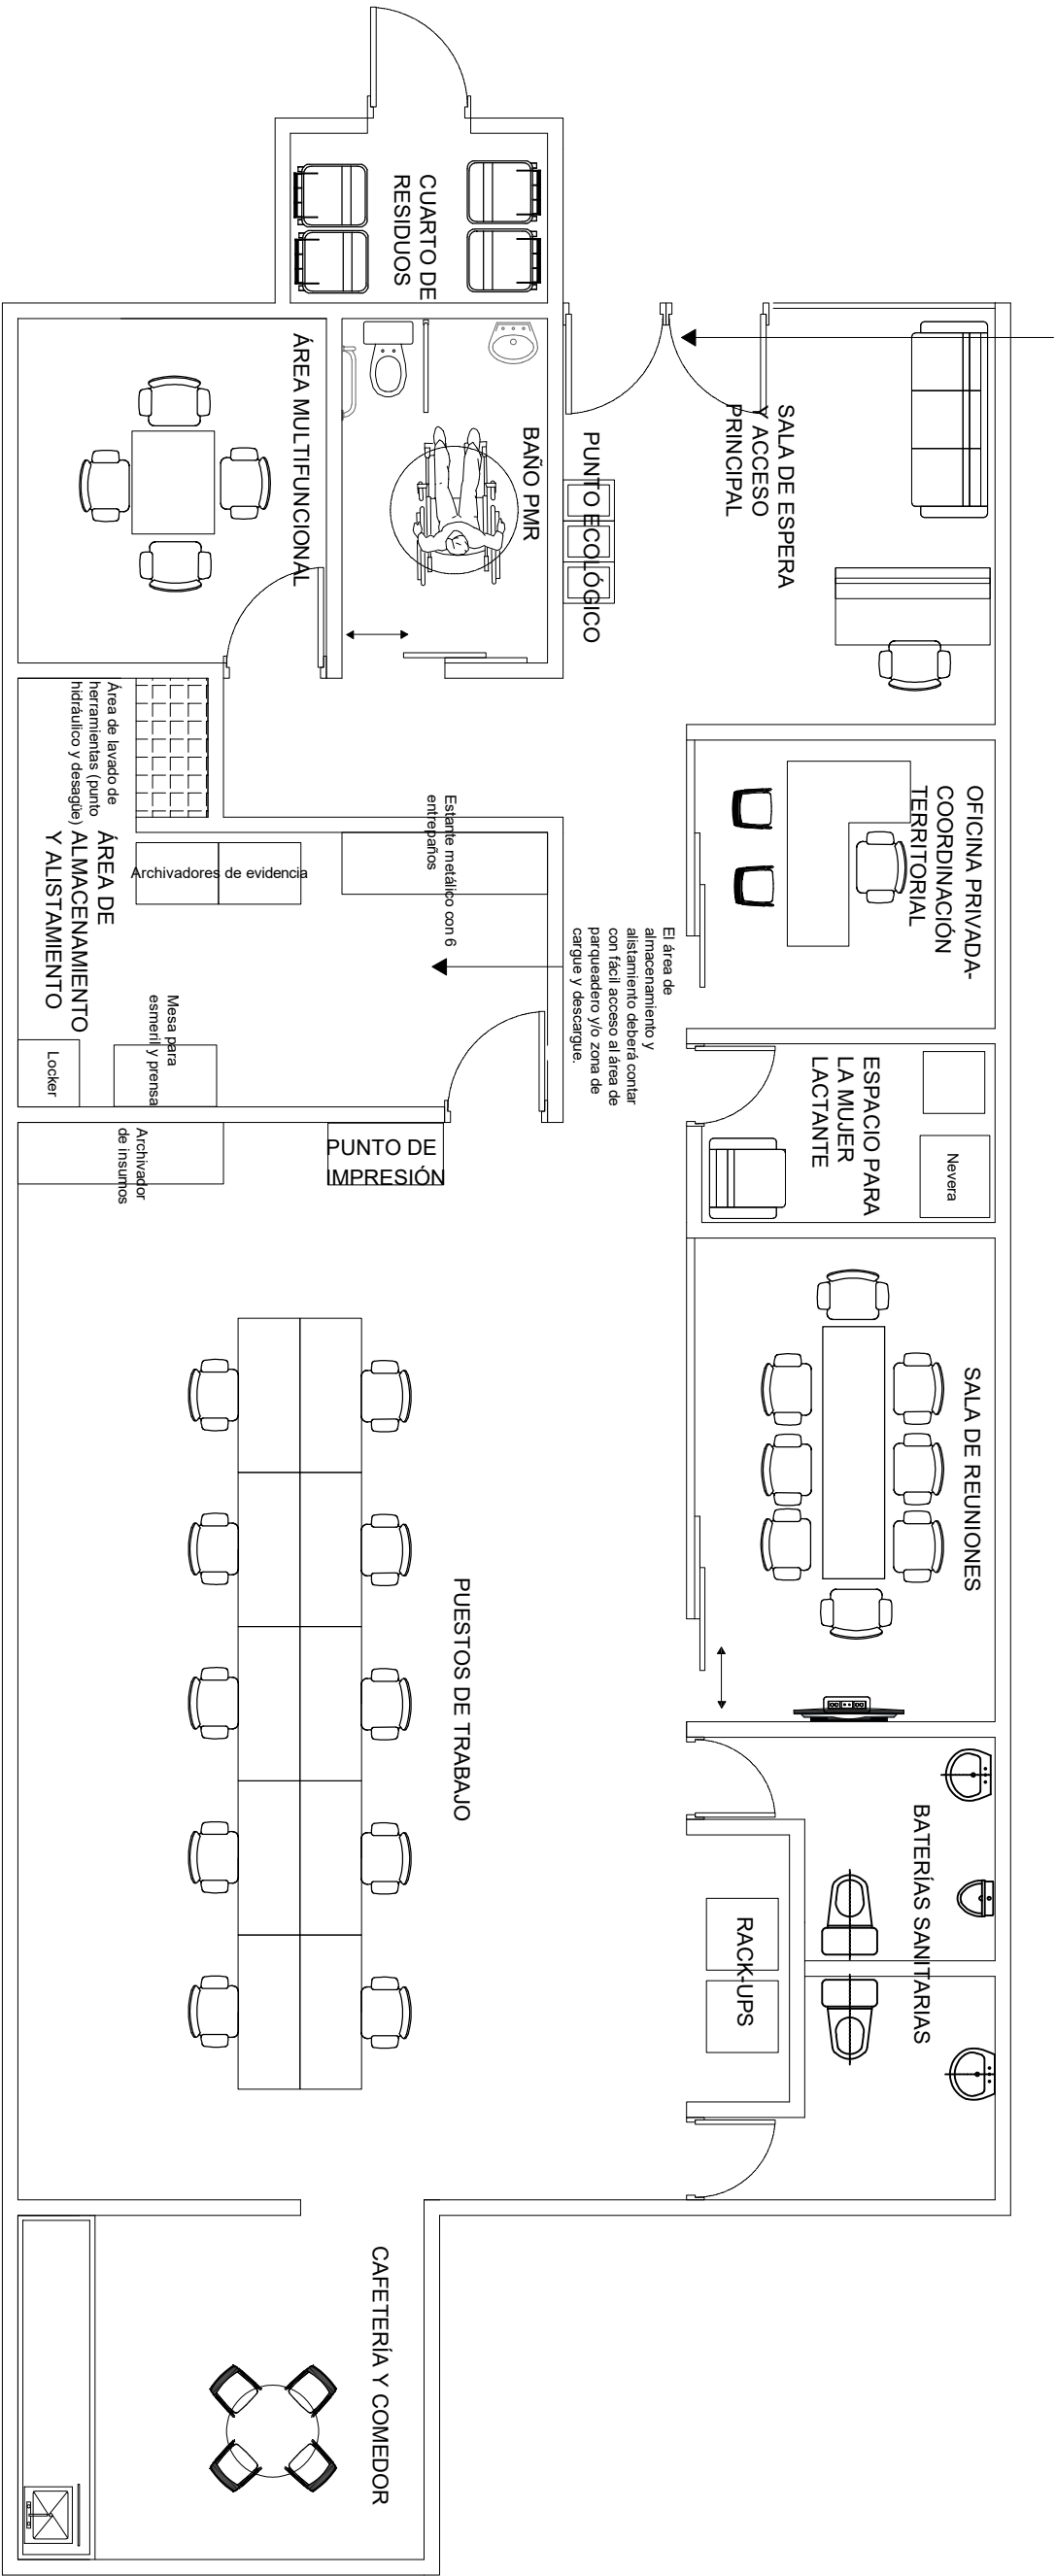

- Nota 1: El presente plano es esquemático, la distribución de espacios y la localización de los mismos obedecerán a la disponibilidad del mercado inmobiliario.
- Nota 2: En el capítulo 3 de la ficha técnica "Especificaciones generales" se detallan las características de cada espacio.
- Nota 3: El área y los puestos de trabajo del inmueble variarán de acuerdo con los requerimientos de cada sede (Ver tabla de áreas en la ficha técnica).
- Nota 4: No es obligatorio pero si preferible que el área de almacenamiento y alistamiento se encuentre en cercanías de los puestos de trabajo, en caso de contar con este espacio en un sótano o lugar alejado, este debe encontrarse cerca al parqueadero y/o zona de carga y descarga.
- Nota 5: Cada espacio debe contar con aviso (Nombre del espacio) con los colores de la entidad.
- Nota 6: El contratista debe instalar y suministrar el aviso con el logo y los colores de la entidad en un lugar visible para el público.

1 - A		3/3	
VERSIÓN		No. ONDA	
N/A		PLANO	

UNIDAD DE BÚSQUEDA DE PERSONAS CON MOVILIDAD REDUCIDA	

OBRA: PLANO GENÉRICO-DISTRIBUCIÓN DE ESPACIOS OFICINAS SATELITE (ANEXO 1A)	
PROYECTO: ESQUEMA DE SEDES SATELITE DE LA UBPD A NIVEL NACIONAL: -TUMACO -APARTADO -MANIZALES -BUENAVENTURA	
RESPONSABLES: EQUIPO DE INFRAESTRUCTURA SUBDIRECCION ADMINISTRATIVA Y FINANCIERA	
ARQUITECTA DIANA SANDOVAL C. INGENIERO ANDRÉS VÁSQUEZ M.	
CONTENIDO:	
OBSERVACIONES:	
Vobo GERENTE:	
Vobo INTERESADOS:	

FECHA: MAYO DE 2024	
ARCHIVO:	
ESCALA: NA	
VERSIÓN: V - 1	

3/3	
-----	--

El acceso a la sede debe permitir el tránsito de personas con movilidad reducida, en caso de encontrarse en un piso elevado, se deberá contar con ascensor.

El área de almacenamiento y alistamiento deberá contar con fácil acceso al área de parqueadero y/o zona de cargue y descarga.

SALA DE ESPERA Y ACCESO PRINCIPAL

PUNTO ECOLOGICO

BAÑO PMR

CUARTO DE RESIDUOS

ÁREA MULTIFUNCIONAL

PUNTO DE IMPRESIÓN

ESPACIO PARA LA MUJER LACTANTE

CAFETERÍA Y COMEDOR

SALA DE REUNIONES

ÁREA DE ALMACENAMIENTO Y ALISTAMIENTO

BATERÍAS SANITARIAS

RACK-UPS

Archivador de insuñds

Archivador de evidencia

Mesa para esmeril y prensa

Estante metálico con 6 entrepisos

Locker

Área de lavado de herramientas (punto hidráulico y desague)

Nevera

Nota 1: El presente plano es esquemático, la distribución de espacios y la localización de los mismos obedecerán a la disponibilidad del mercado inmobiliario.

Nota 2: En el capítulo 3 de la ficha técnica "Especificaciones generales" se detallan las características de cada espacio.

Nota 3: El área y los puestos de trabajo del inmueble variarán de acuerdo con los requerimientos de cada sede (Ver tabla de áreas en la ficha técnica).

Nota 4: No es obligatorio pero si preferible que el área de almacenamiento y alistamiento se encuentre en cercanías de los puestos de trabajo, en caso de contar con este espacio en un sótano o lugar alejado, este debe encontrarse cerca al parqueadero y/o zona de cargue y descarga.

Nota 5: Cada espacio debe contar con aviso (Nombre del espacio) con los colores del logo de la entidad.

Nota 6: El contratista debe instalar y suministrar el aviso con el logo y los colores de la entidad en un lugar visible para el público.