
ARQ.01 PARTICIPATIVOS
LEVANTAMIENTO GENERAL

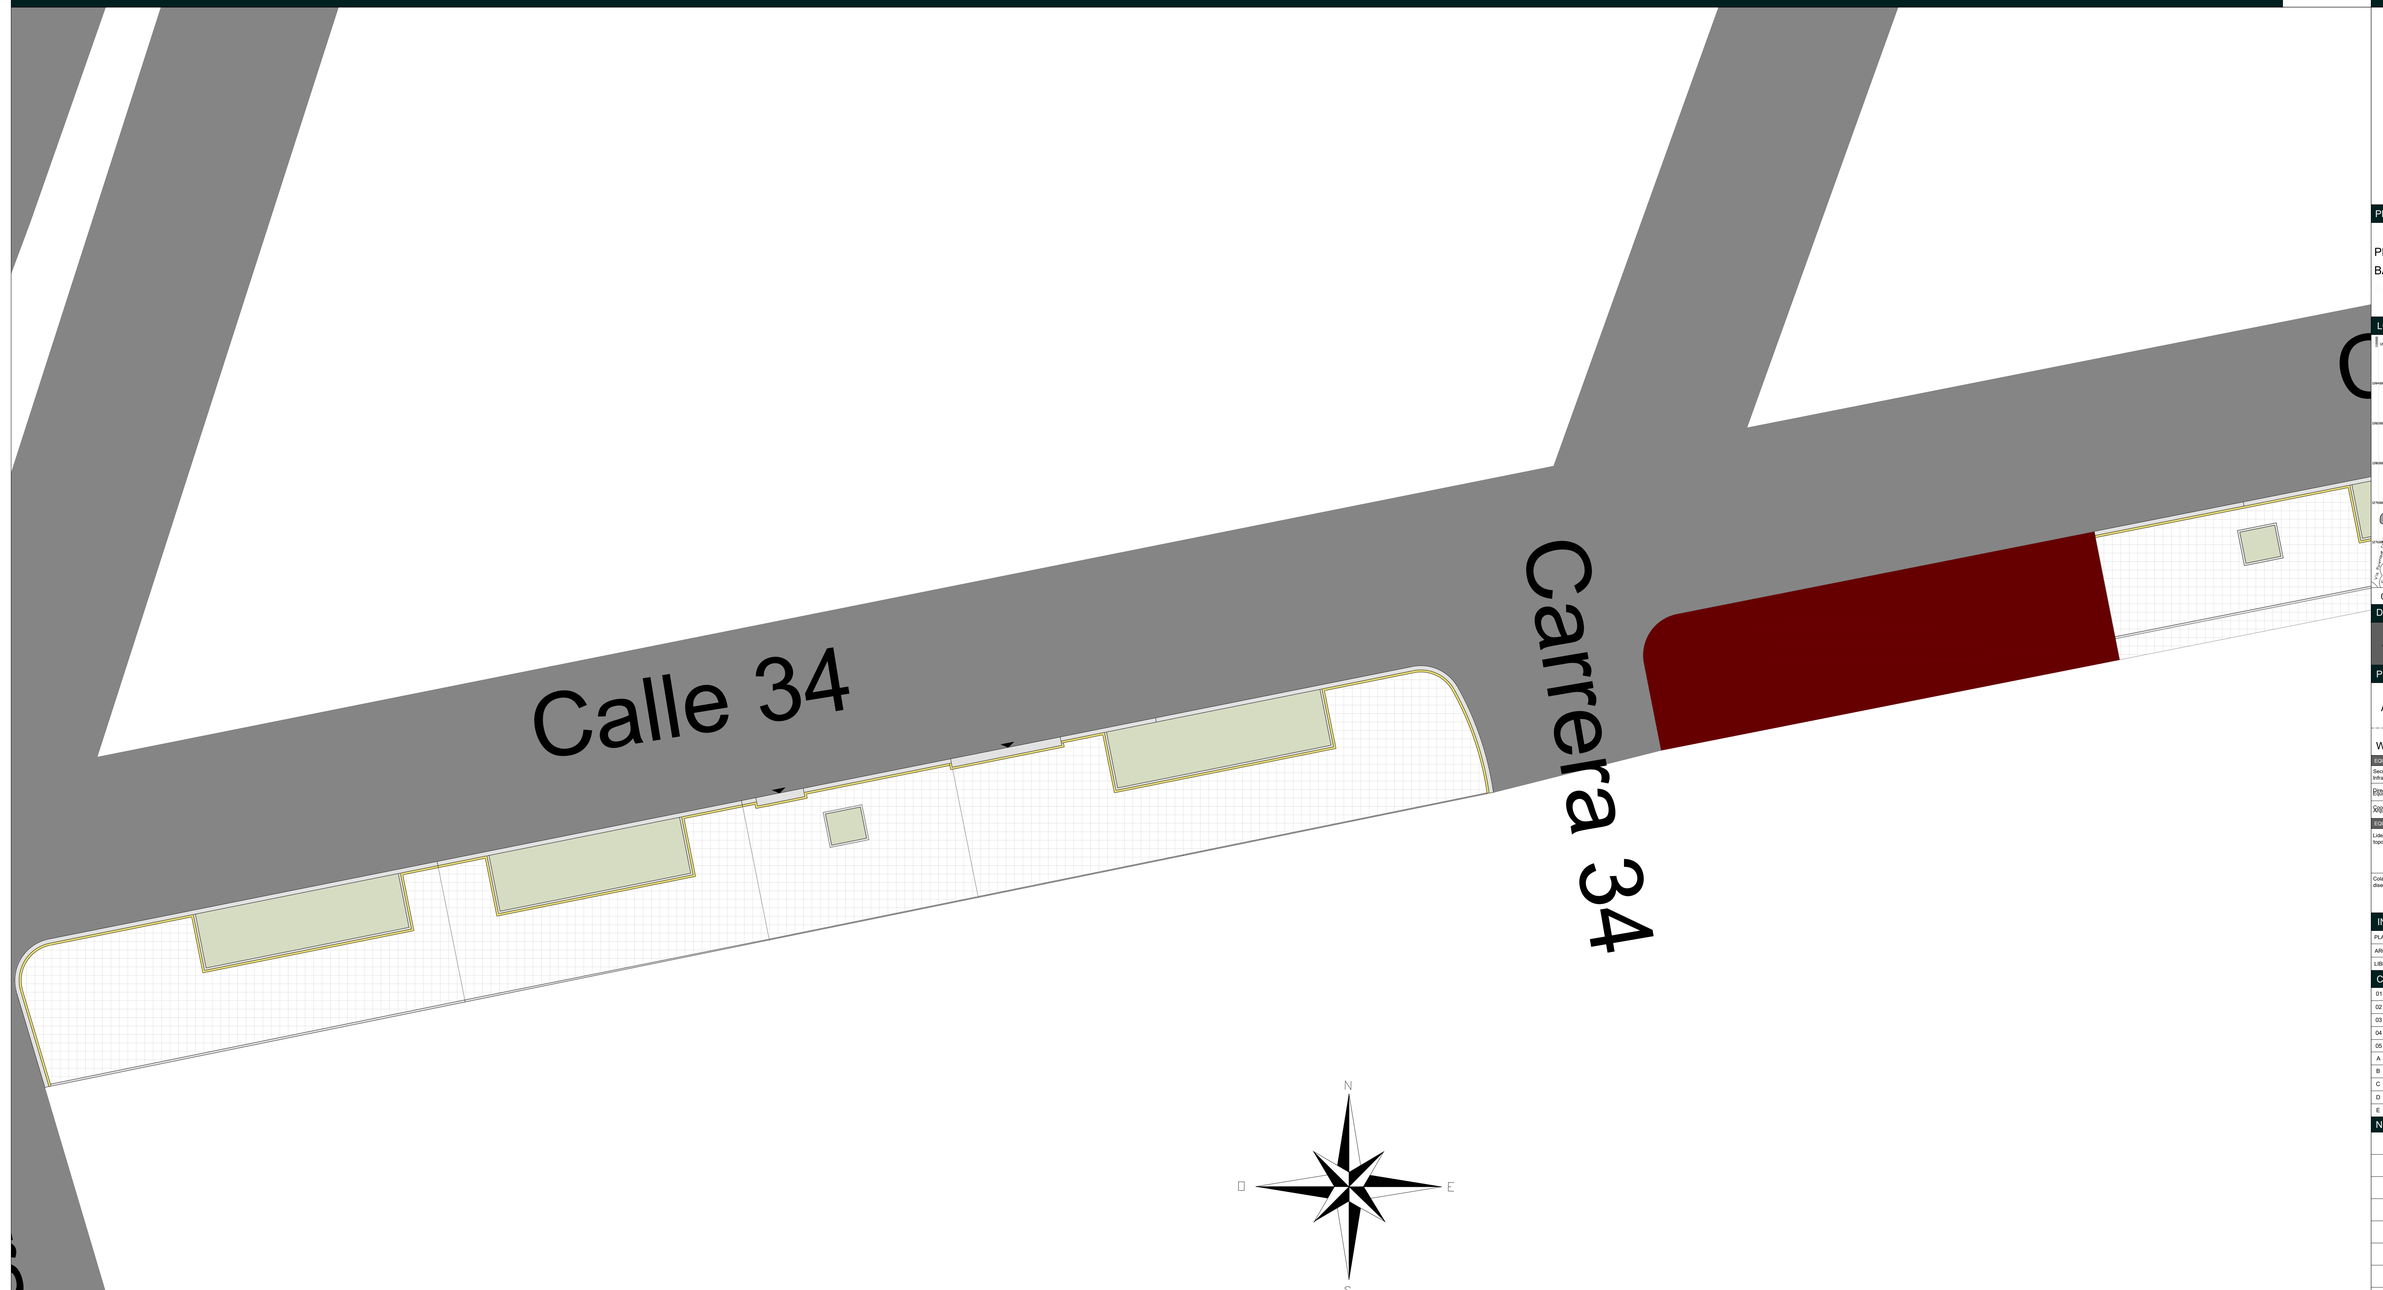

PLANO 1 DE 1

LEVANTAMIENTO ARQUITECTONICO
PLANO


ARQ.01 25/11/2024

Alcaldía de Bucaramanga

PROYECTO

PRESUPUESTOS PARTICIPATIVOS
BARRIO: El PRADO

LOCALIZACIÓN

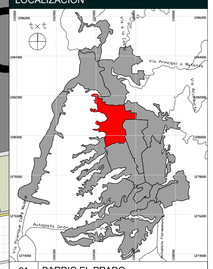

01	BARRIO EL PRADO

DISEÑO

ALCALDÍA DE BUCARAMANGA
2024-2027
SECRETARIA DE INFRAESTRUCTURA

PROYECTÓ:

ANDRÉS FERNANDO MARTÍNEZ

Responsable de Proyecto

WILSON GABRIEL GONZÁLEZ VARGAS

EQUIPO DE COORDINACIÓN

Secretario de Infraestructura	MARIA DEL ROSARIO TORRES VARGAS
Director de Apoyo	
Coordinador de Apoyo	

EQUIPO DE TRABAJO

		Vo. Bo.
Líderes de Infra topografías	CALLE 34 ENTRE CLL 33 Y 34	
	CALLE 34 ENTRE CLL 34 Y 35	
Colaboradores diseño	María Andrea Arenas Sánchez	

INFORMACIÓN CAD

PLANO	
ARCHIVO	
LIBRO DE PROY.	

CONTENIDO

01	VISTA GENERAL BARRIO EL PRADO	
02		
03		
04		
05		
A	INFORMACIÓN GENERAL	X
B	REVISIÓN PRELIMINAR	
C	COORDINACIÓN TÉCNICA	
D	LICENCIAMIENTO	
E	CONSTRUCTIVO	

NOTAS GENERALES

	Sin especificación
	Palmera
	Semáforo
	Hidrante
ESSA	ESSA
	Bolardo
	Árbol
	Sumidero
	Tapa eléctrica
	Señaletica
	Poste eléctrico
	Poste de luz
	Parqueaderos
	Gas
	Teléfono
	Vado
EMPAS	EMPAS
	Aguas
	Válvula
A.P	Alumbrado Público
	Acueducto

ESCALAS

1:122

ARQ.01 25/11/2024

PLANO
LEVANTAMIENTO ARQUITECTÓNICO

PLANO 1 DE 1