

# ARQ.01 PARTICIPATIVOS
## LEVANTAMIENTO GENERAL

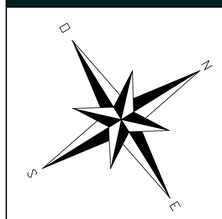


Carrera 32

Carrera 33

Calle 102

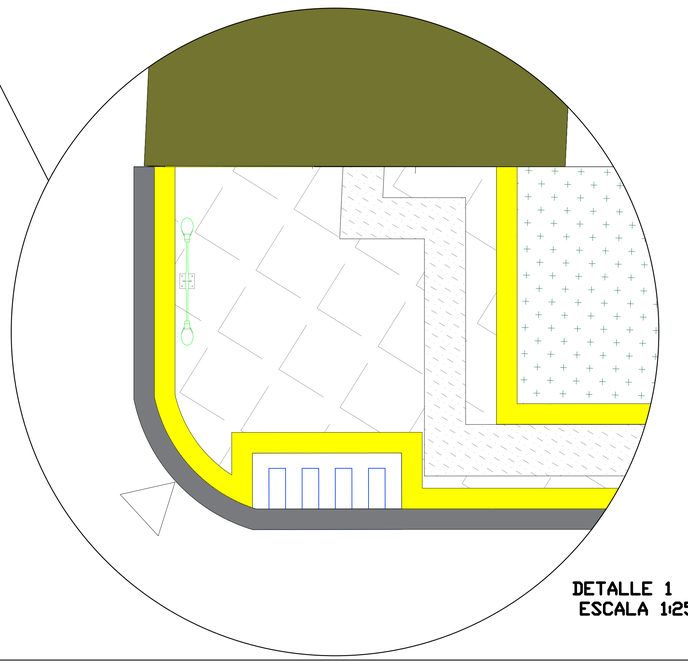

DETALLE 1
ESCALA 1:25

txt

PLANO 1 DE 2

LEVANTAMIENTO AROUITECTONICO
PLANO


ARQ.01 25/11/2024

**Alcaldía de Bucaramanga**

PROYECTO

PRESUPUESTOS PARTICIPATIVOS
BARRIO: LA LIBERTAD

LOCALIZACIÓN

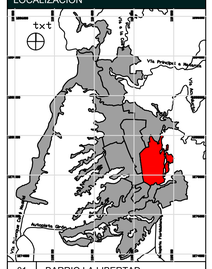

| | |
|---|---|
| 01 | BARRIO LA LIBERTAD |

DISEÑO

ALCALDÍA DE BUCARAMANGA
2024-2027
SECRETARIA DE INFRAESTRUCTURA

PROYECTÓ:

JUAN DIEGO CABRERA RAMÍREZ

Responsable de Proyecto
WILSON GABRIEL GONZÁLEZ VARGAS

EQUIPO DE COORDINACIÓN

| | |
|---|---|
| Secretario de Infraestructura | MARIA DEL ROSARIO TORRES VARGAS |
| Director del Equipo de Apoyo | |
| Coordinador de Proyectos | |

EQUIPO DE TRABAJO

| | | No. |
|---|---|---|
| Líderes de Infra topografías | | |
| | | |
| | | |
| | | |
| Colaboradores diseño | | |
| | | |
| | | |
| | | |

INFORMACIÓN CAD

| | |
|---|---|
| PLANO | |
| ARCHIVO | |
| LIBRO DE PROY. | |

CONTENIDO

| | | |
|---|---|---|
| 01 | CALLE 102 ENTRE CARRERA 52 Y 53, BARRIO LA LIBERTAD | |
| 02 | | |
| 03 | | |
| 04 | | |
| 05 | | |
| A | INFORMACIÓN GENERAL | X |
| B | REVISIÓN PRELIMINAR | |
| C | COORDINACIÓN TÉCNICA | |
| D | LICENCIAMIENTO | |
| E | CONSTRUCTIVO | |

NOTAS GENERALES

| | |
|---|---|
| | Franja táctil guía |
| | Sardinel recto |
| | Semáforo |
| | Hidrante |
| ESSA | ESSA |
| | Franja demarcadora visual |
| | Árbol |
| | Sumidero |
| | Tapa eléctrica |
| | Señaletica |
| | Zona ya intervenida |
| | Poste de luz |
| | Parqueaderos |
| | Gas |
| | Teléfono |
| | Vado vehicular / peatonal |
| EMPAS | EMPAS |
| | Aguas |
| | Válvula |
| A.P | Alumbrado Público |
| | Acueducto |

ESCALAS

1:75

ARQ.01 25/11/2024

PLANO
LEVANTAMIENTO ARQUITECTÓNICO

PLANO 1 DE 2