
ARQ.01 PARTICIPATIVOS
LEVANTAMIENTO GENERAL

txt

PLANO 2 DE 3
LEVANTAMIENTO ARQUITECTONICO
PLANO
ARQ.01 25/11/2024

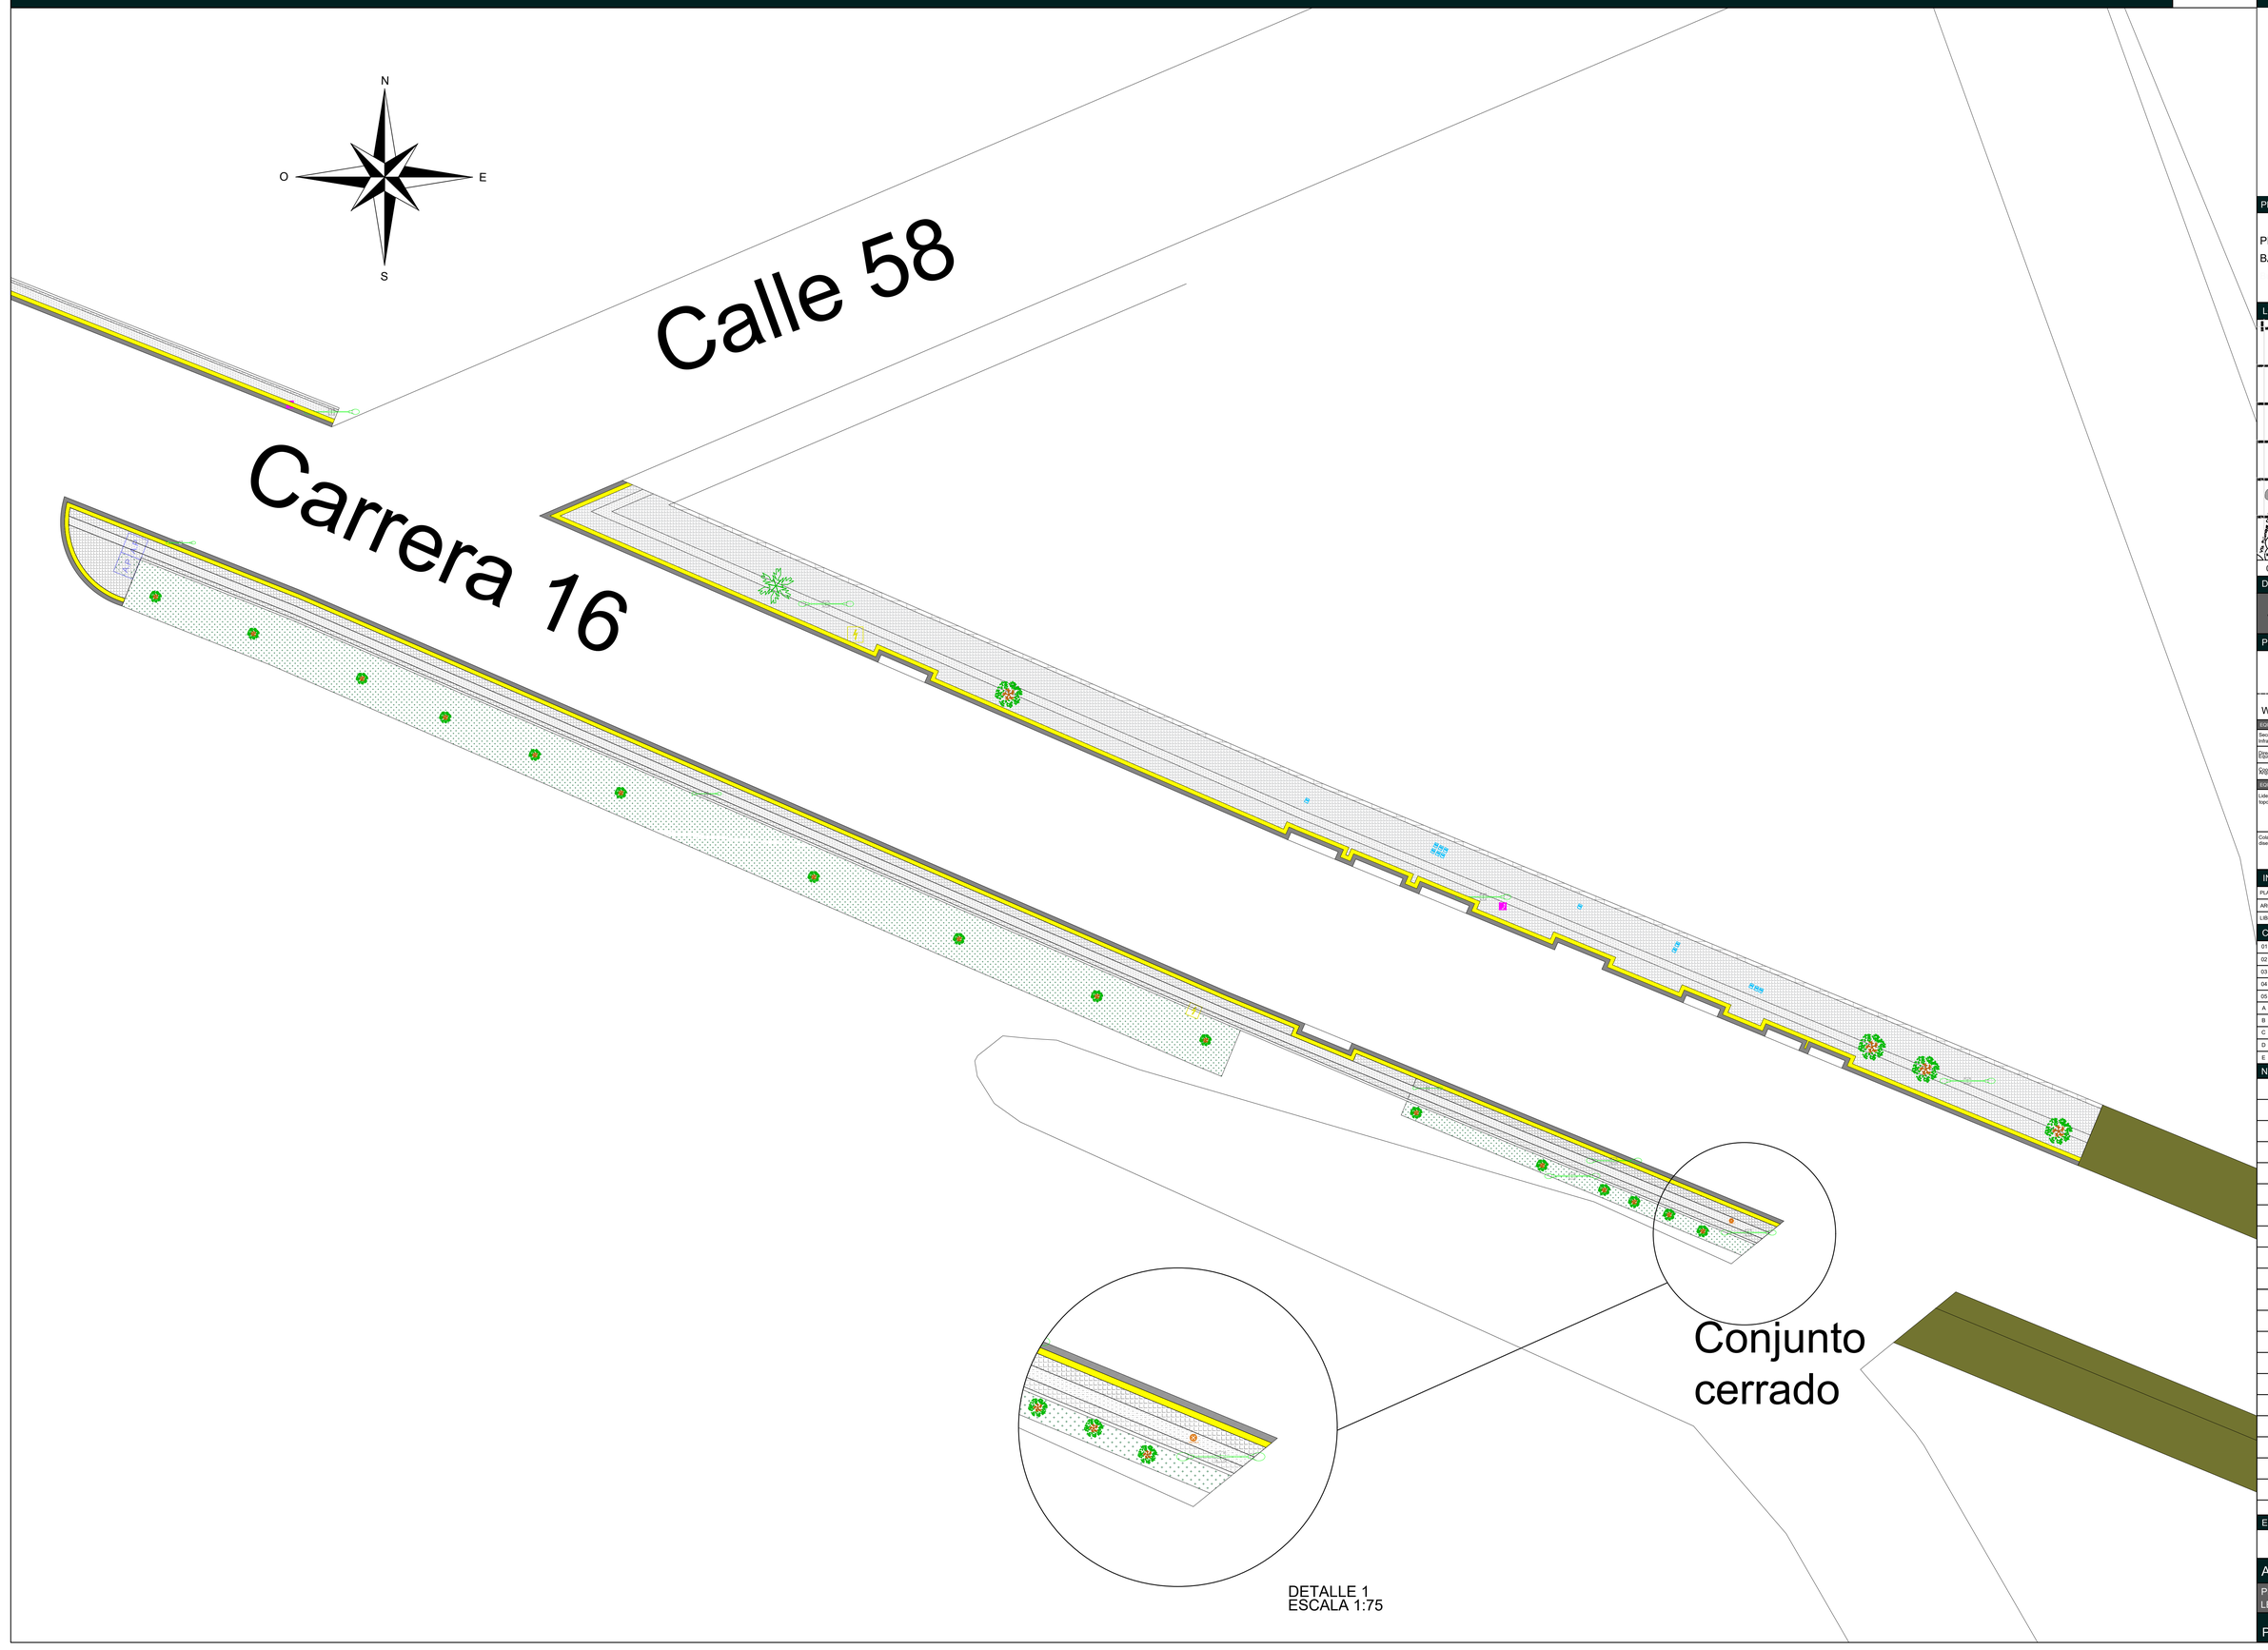


DETALLE 1
ESCALA 1:75

Alcaldía de Bucaramanga

PROYECTO

PRESUPUESTOS PARTICIPATIVOS
BARRIO: MACAREGUA

LOCALIZACIÓN

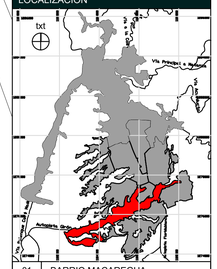

01 BARRIO MACAREGUA

DISEÑO

ALCALDÍA DE BUCARAMANGA
2024-2027
SECRETARIA DE INFRAESTRUCTURA

PROYECTÓ:

JUAN DIEGO CABRERA RAMÍREZ

Responsable de Proyecto
WILSON GABRIEL GONZÁLEZ VARGAS

EQUIPO DE COORDINACIÓN

Secretario de Infraestructura	MARIA DEL ROSARIO TORRES VARGAS
Director del Equipo de Apoyo	
Coordinador de Arquitectura	

EQUIPO DE TRABAJO

	Vo. Bo.
Líderes de Infra topografías	
Colaboradores diseño	

INFORMACIÓN CAD

PLANO	
ARCHIVO	
LIBRO DE PROY.	

CONTENIDO

01	CARRERA 16 CON CALLE 58, BARRIO MACAREGUA	
02		
03		
04		
05		
A	INFORMACIÓN GENERAL	X
B	REVISIÓN PRELIMINAR	
C	COORDINACIÓN TÉCNICA	
D	LICENCIAMIENTO	
E	CONSTRUCTIVO	

NOTAS GENERALES

	Franja táctil guía
	Sardinel recto
	Semáforo
	Hidrante
ESSA	ESSA
	Franja demarcadora visual
	Árbol
	Sumidero
	Tapa eléctrica
	Señaletica
	Zona ya intervenida
	Poste de luz
	Parqueaderos
	Gas
	Teléfono
	Vado vehicular / peatonal
EMPAS	EMPAS
	Aguas
	Válvula
A.P	Alumbrado Público
	Acueducto

ESCALAS

1:120

ARQ.01 25/11/2024
PLANO
LEVANTAMIENTO ARQUITECTÓNICO
PLANO 2 DE 3