
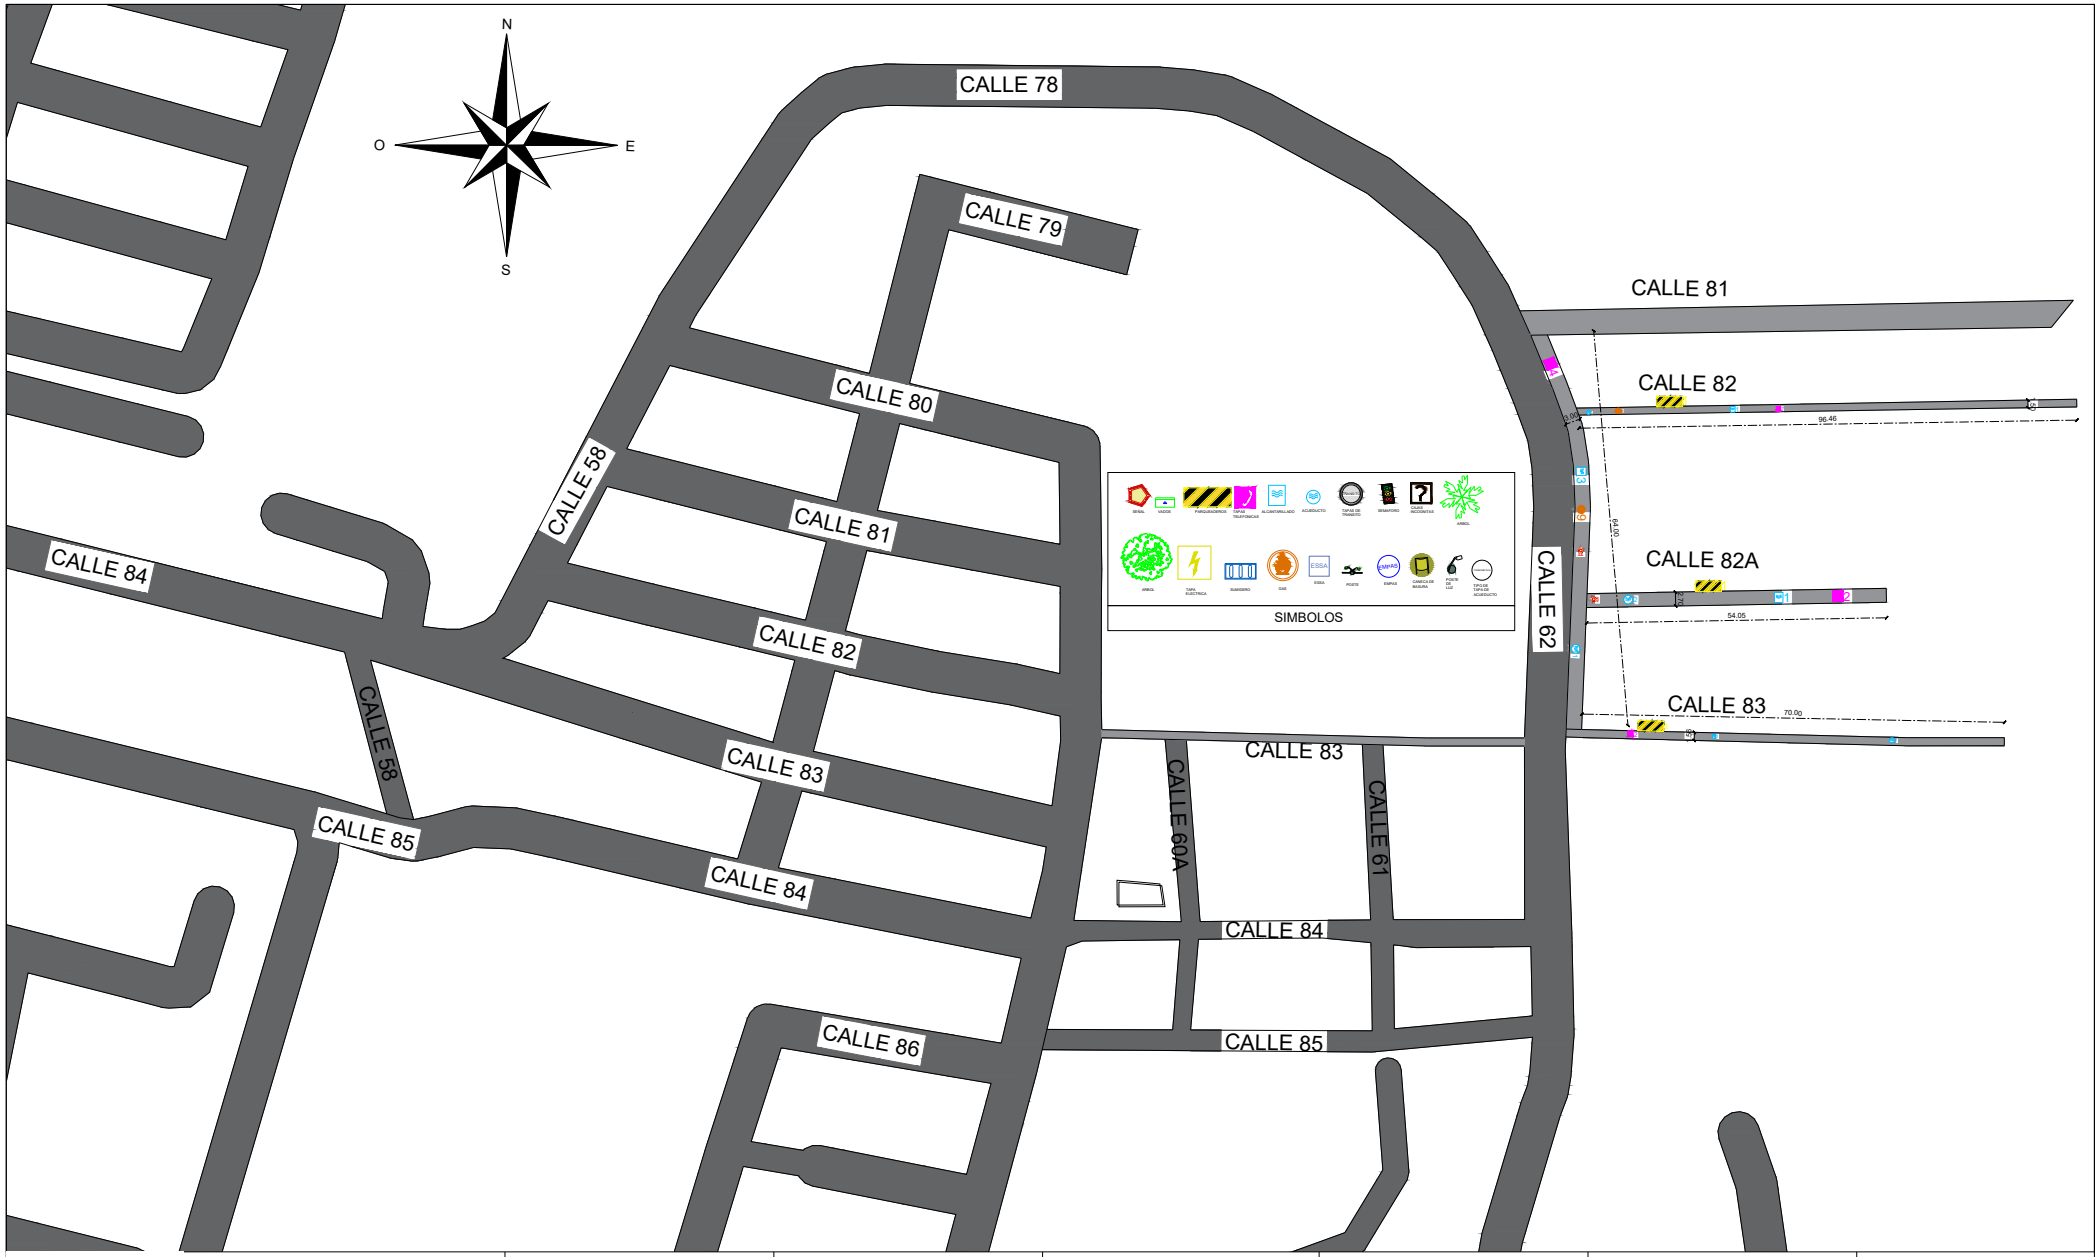


MUNICIPIO DE BUCARAMANGA	Alcaldia Bucaramanga	Revisa: Secretaria de infraestructura	Hecho por: Maria Arenas Tec. Dibujo arq	Fecha Visita: 24 de mayo 2024	Escala: Indicada	Localización: Balcon de el lago	Contiene: Plano de andenes con identificación de acueductos, cajas eléctricas, etc..

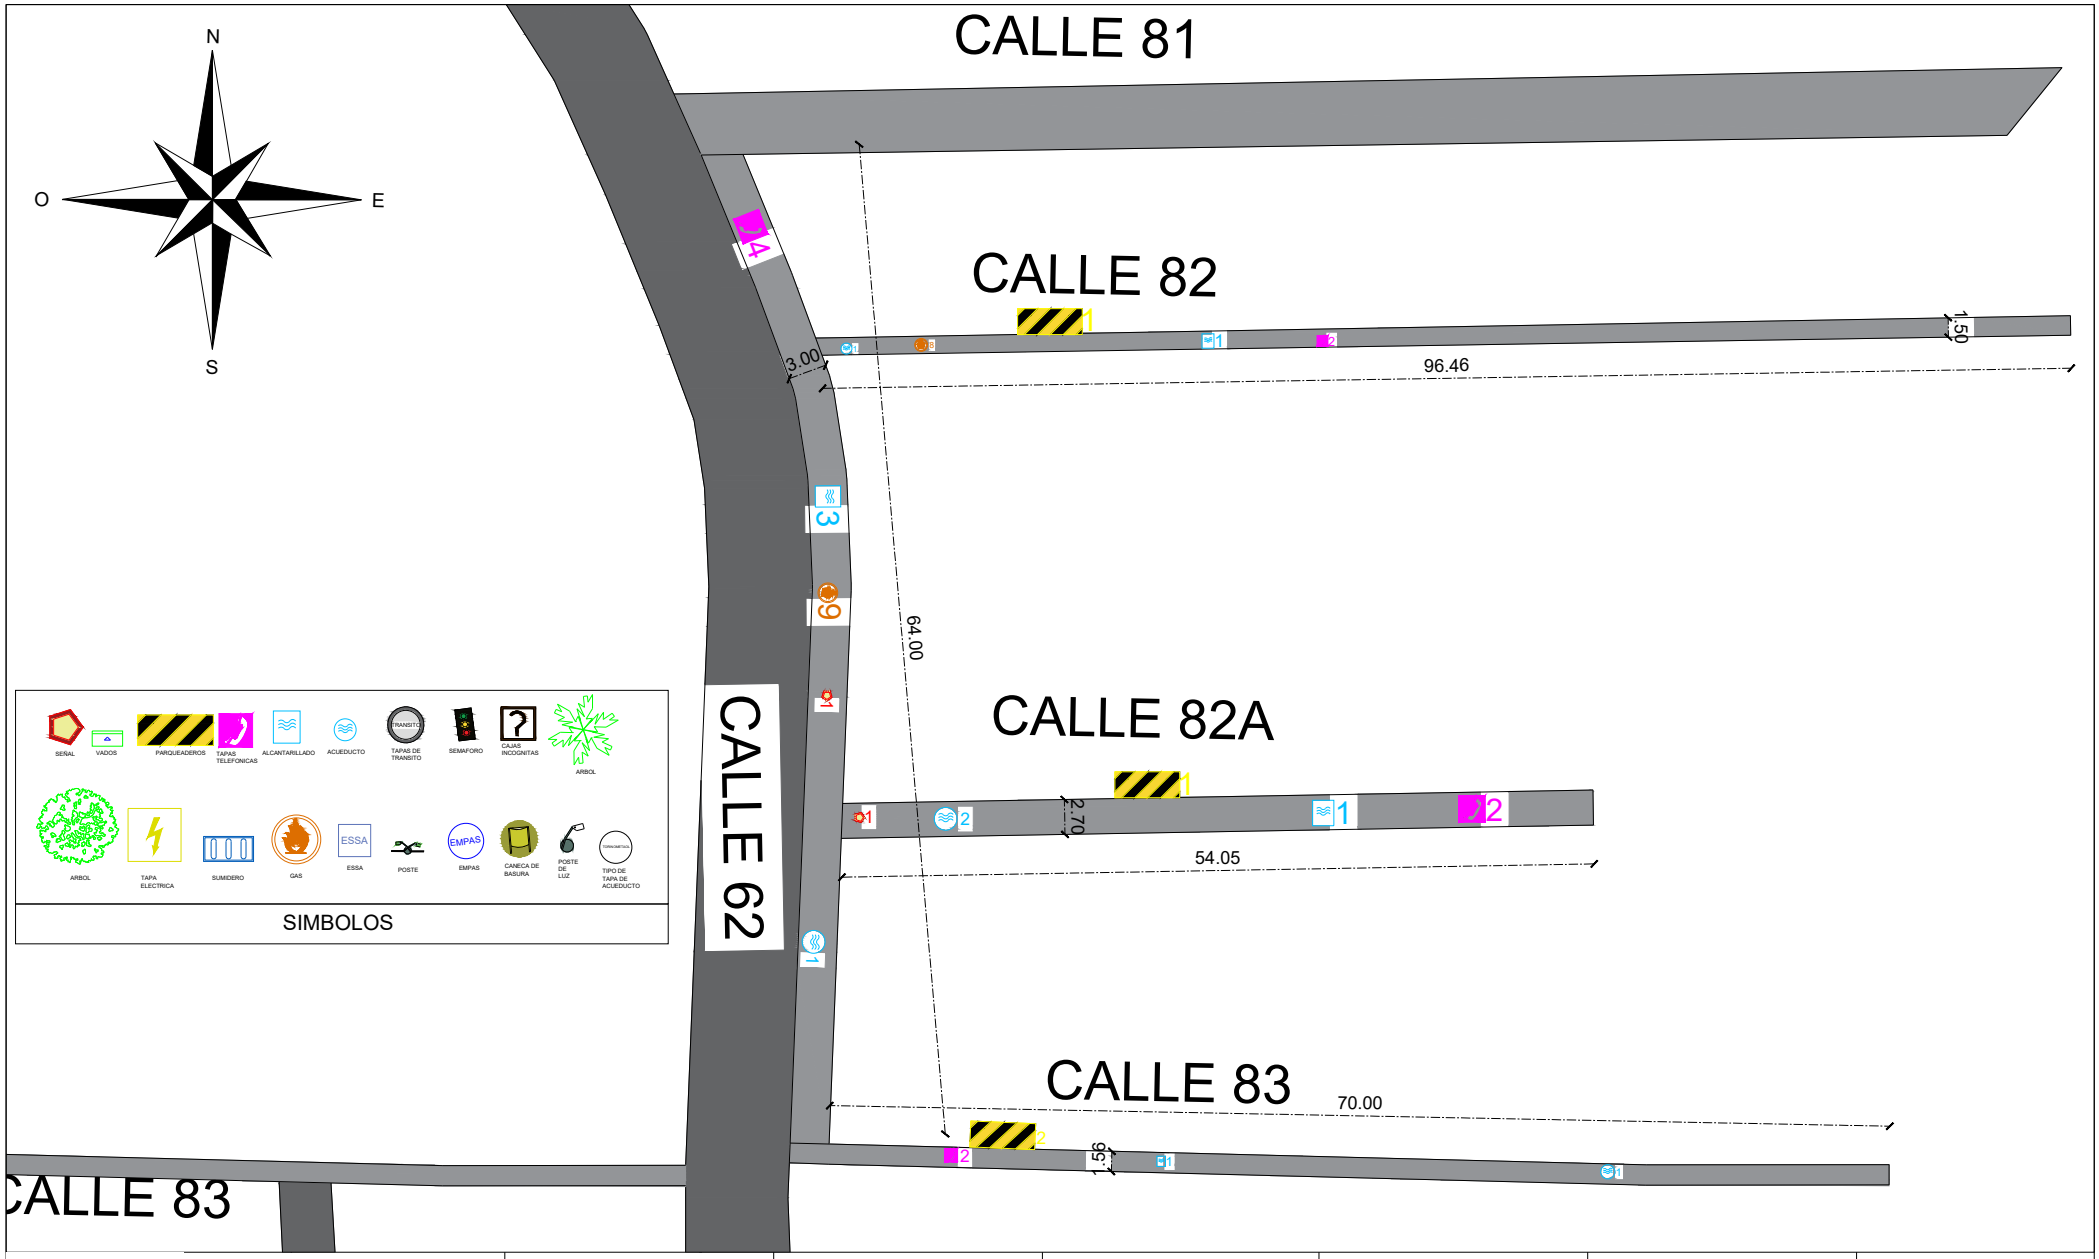

MUNICIPIO DE BUCARAMANGA Alcaldia Bucaramanga	Revisa: Secretaria de infraestructura	Hecho por: Maria Arenas Tec. Dibujo arq	Fecha Visita: 24 de mayo 2024	Escala: Indicada	Localización: Balcon de el lago - la calle 83 con carrera 62 (peatonal) - la calle 82 con carrera 62 (peatonal) - la carrera 62 entre calle 81 hasta la calle 83	Contiene: Plano de andenes con identificación de acueductos, cajas eléctricas, etc..