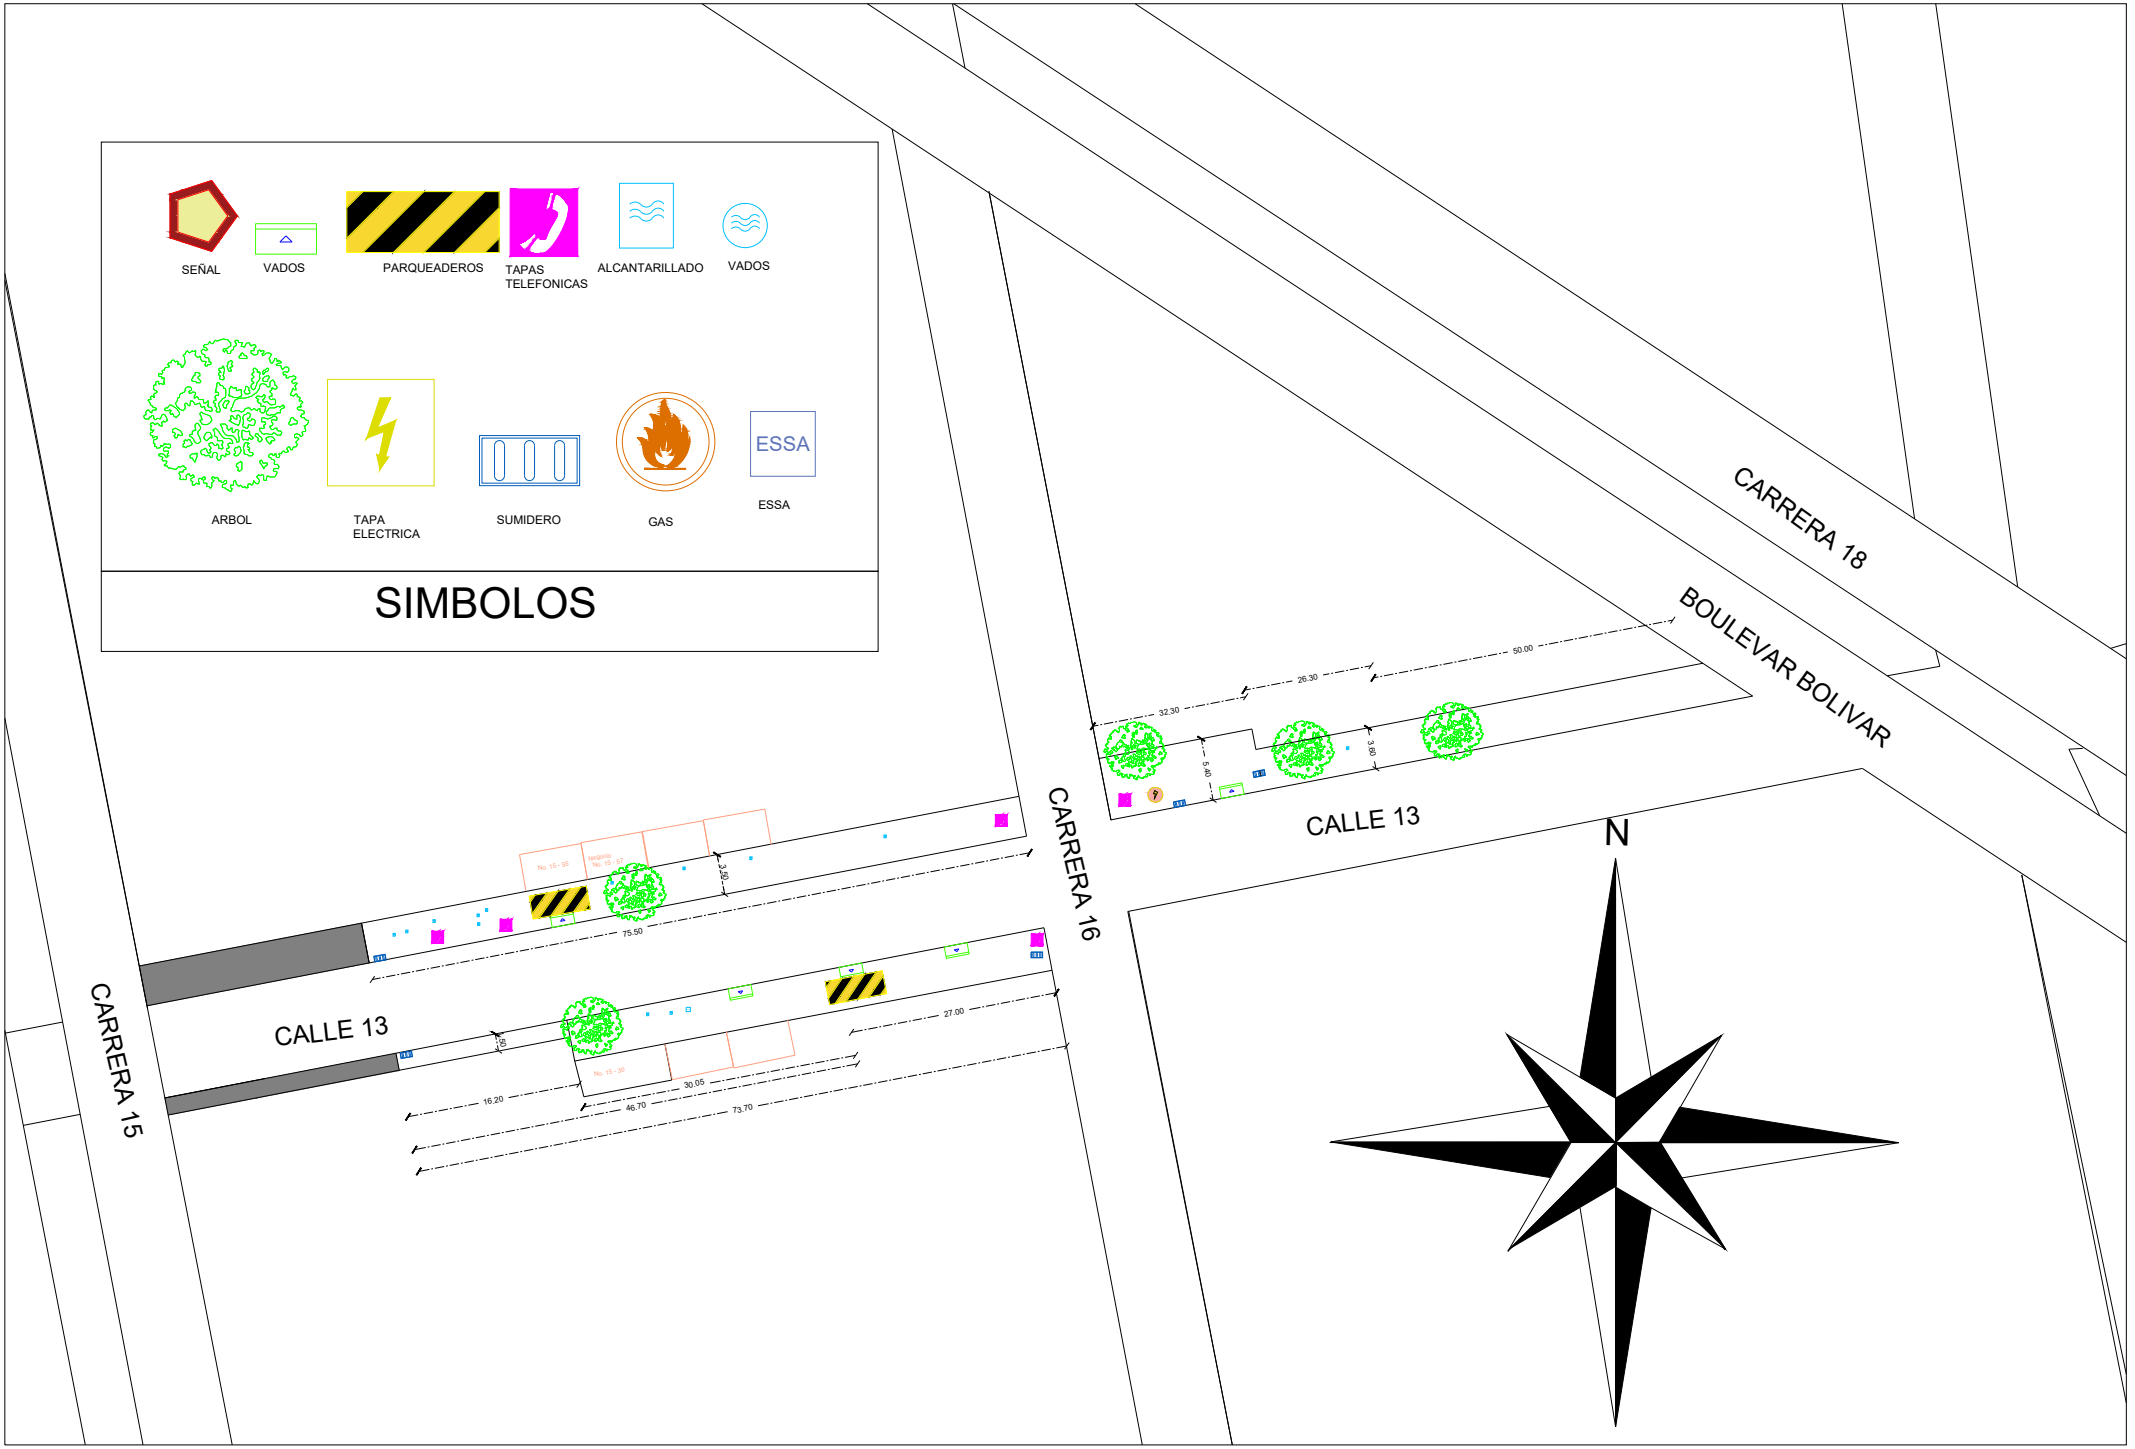
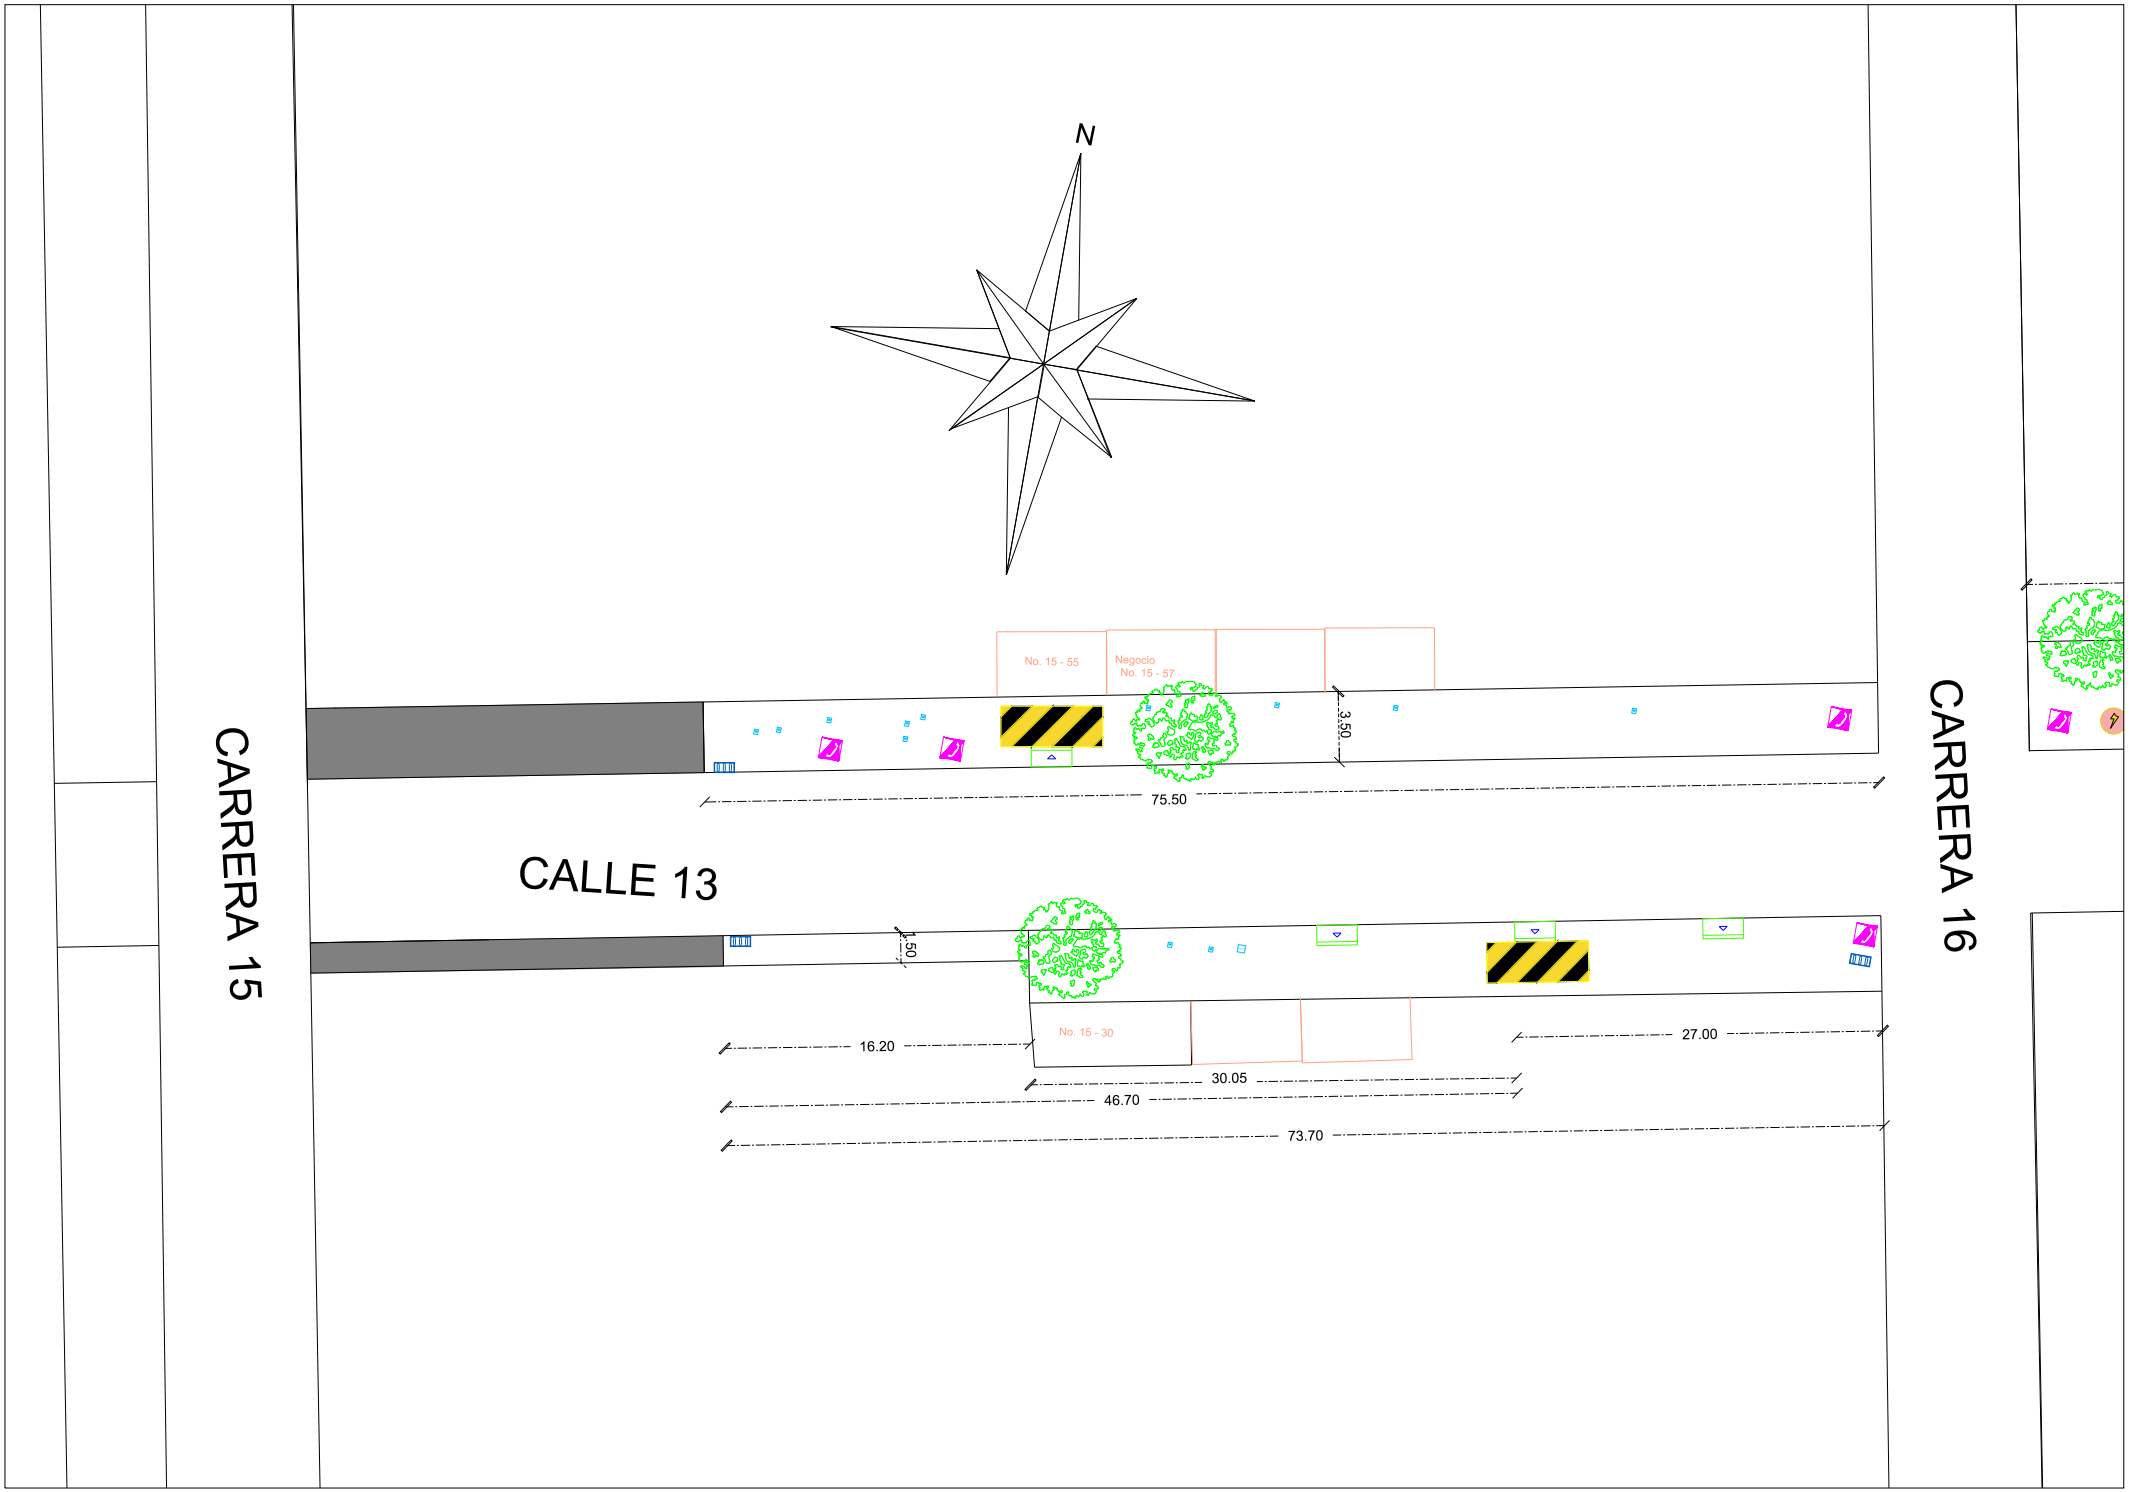
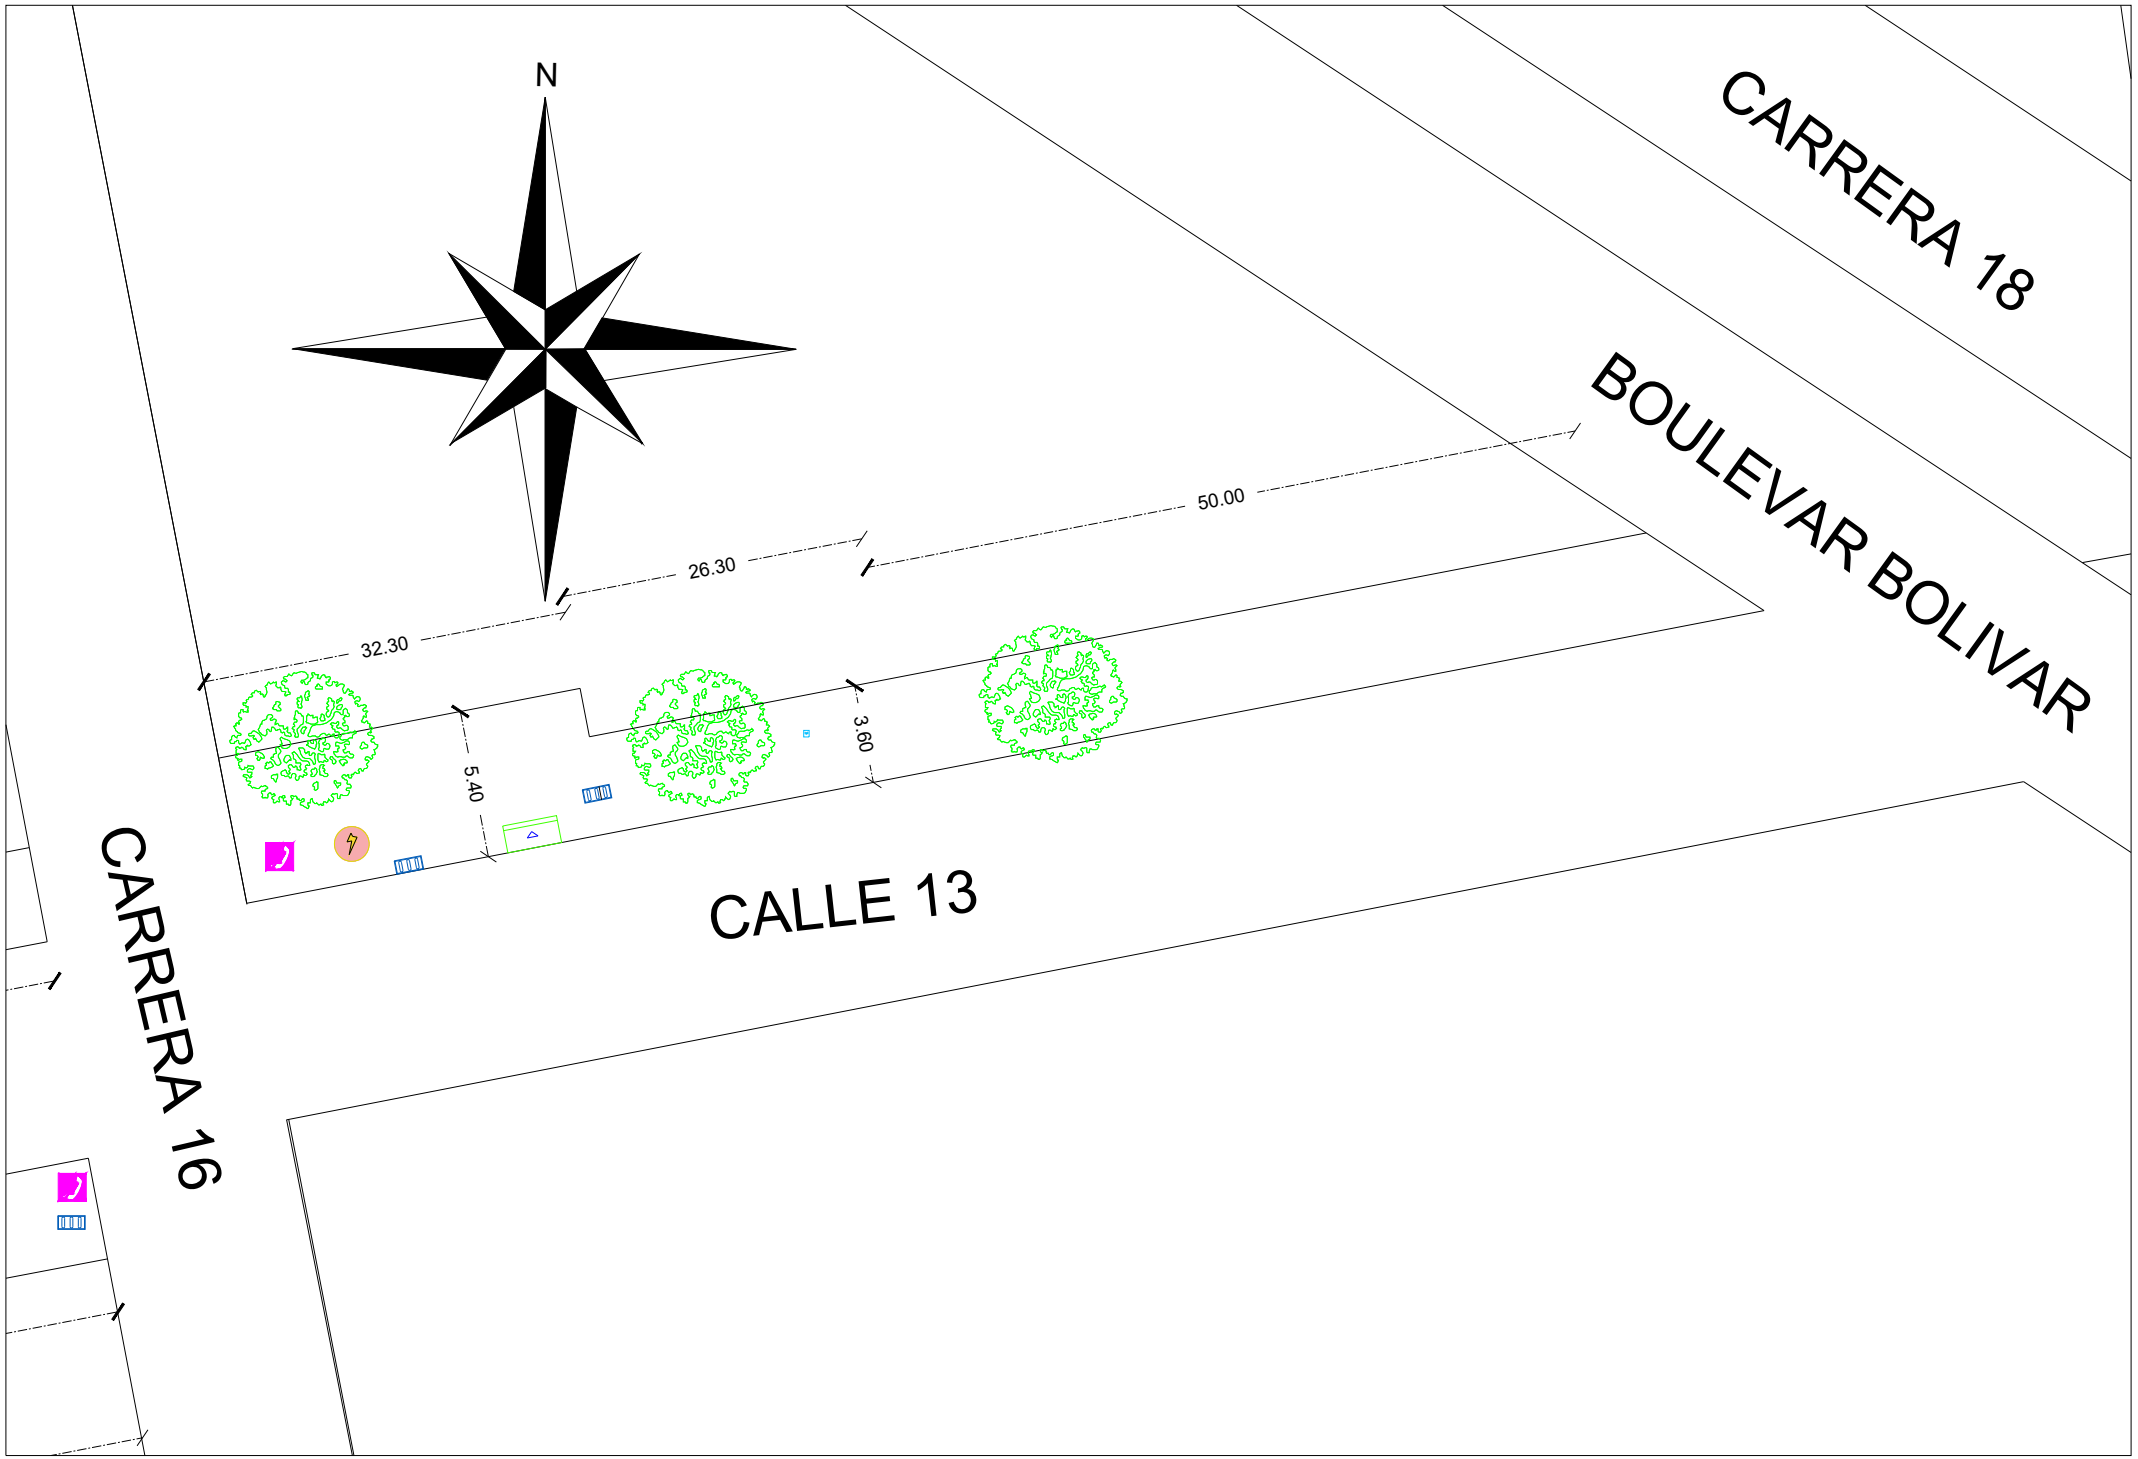

SEÑAL
VADOS
PARQUEADEROS
TAPAS TELEFONICAS
ALCANTARILLADO
VADOS
ARBOL
TAPA ELECTRICA
SUMIDERO
GAS
ESSA
ESSA
SIMBOLOS
CARRERA 18
BOULEVAR BOLIVAR
CALLE 13
CARRERA 16
CALLE 13
CARRERA 15
N
32.30
26.30
50.00
5.80
3.80
75.50
3.50
5.55
16.20
46.70
30.05
73.70
27.00


N
CARRERA 15
CARRERA 16
CALLE 13
No. 15 - 55
Negocio
No. 15 - 57
No. 15 - 30
3.50
1.50
75.50
16.20
27.00
30.05
46.70
73.70


N
CARRERA 18
BOULEVAR BOLIVAR
50.00
26.30
32.30
3.60
5.40
CALLE 13
CARRERA 16