
CONVENCIONES


- VIA EN AFIRMADO
- VÍA EN ASFÁLTO
- REFERENCIAS Y BMs
- POZOS DE INSPECCIÓN
- CONSTRUCCIONES
- MOJONES
- ESCALERAS
- CERRAMIENTO
- CUNETAS
- EJE CCLORRUTA LADO DERECHO
- EJE CCLORRUTA LADO IZQUIERDO
- MURO
- PASTOS
- CAJAS
- POSTES
- REGISTRO DE AGUA
- SARDINEL
- ANDÉN
- CERCA



PERFIL BORDE IZQUIERDO

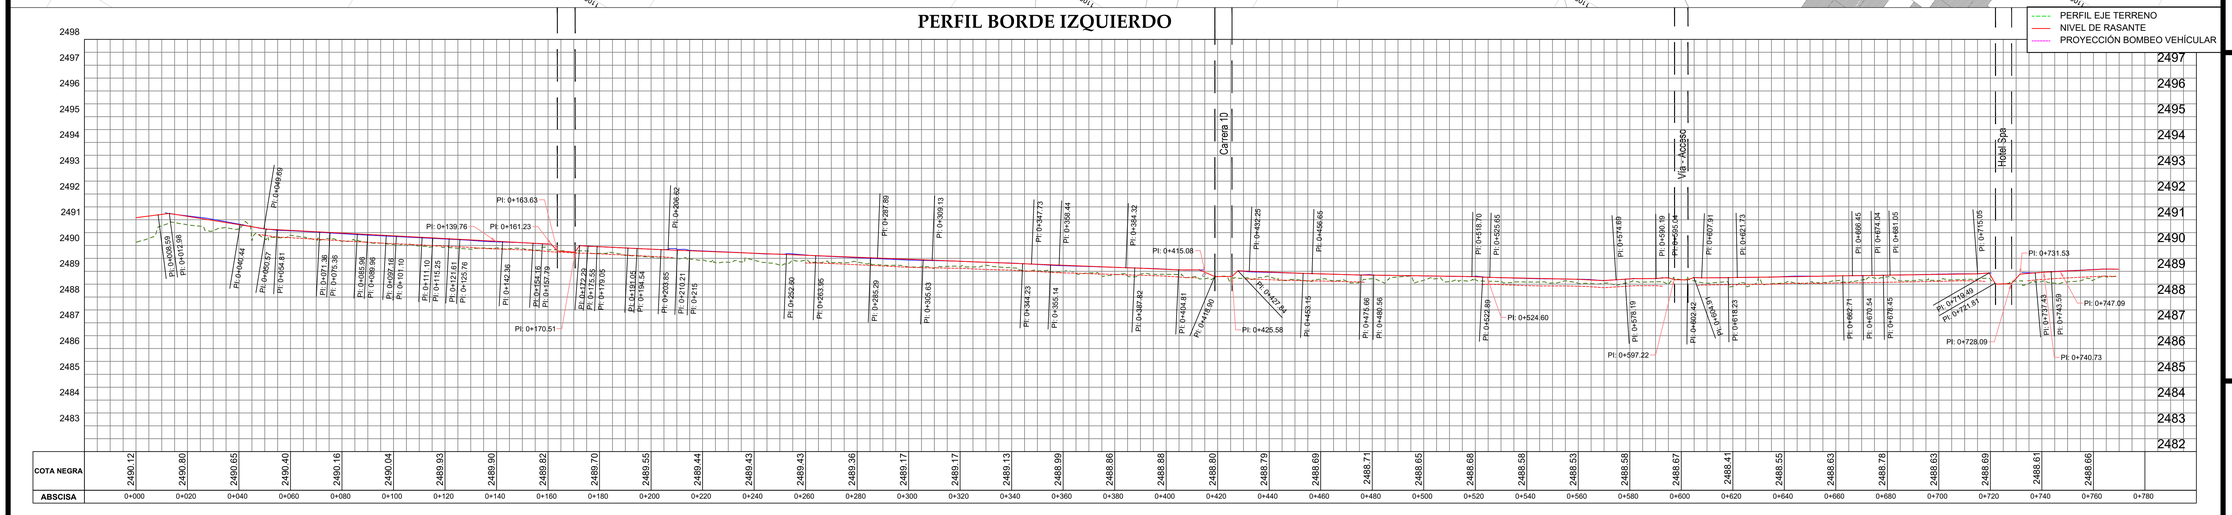

PERFIL BORDE DERECHO

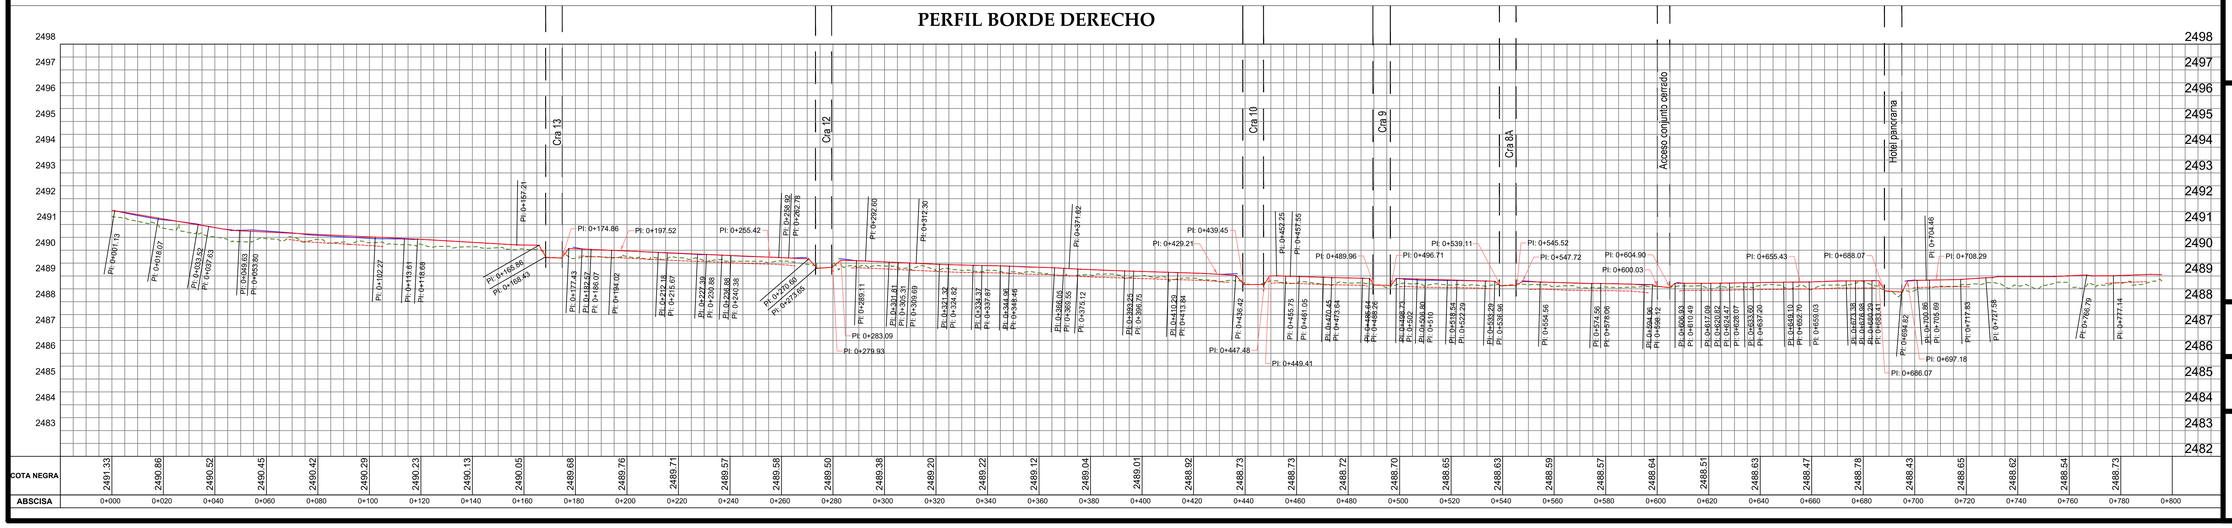

PROYECTO:

MEJORAMIENTO DE ESPACIO PÚBLICO MEDIANTE LA CONSTRUCCIÓN DE SENDEROS PEATONALES Y CICLORRUTAS DE LA VÍA CALLE 25 ENTRE LOS PUENTES DEL RIO CHICAMOCHA Y DE MARQUETALIA EN EL MUNICIPIO DE PAIPA, BOYACÁ

DISEÑÓ:

OSCAR FABIAN PACHECO MERCHAN
INGENIERO DE TRANSPORTE Y VIAS
M.P.01109-1017 CPITVC

REVISÓ Y APROBÓ:

CONTENIDO:

PLANTA - PERFIL
CICLORUTA CALLE 25 DEL MUNICIPIO DE PAIPA

LOCALIZACIÓN:



ESCALA: H - 1:1000
V - 1:100

FECHA: SEPTIEMBRE 2024

PLANO N° 1 DE **13**