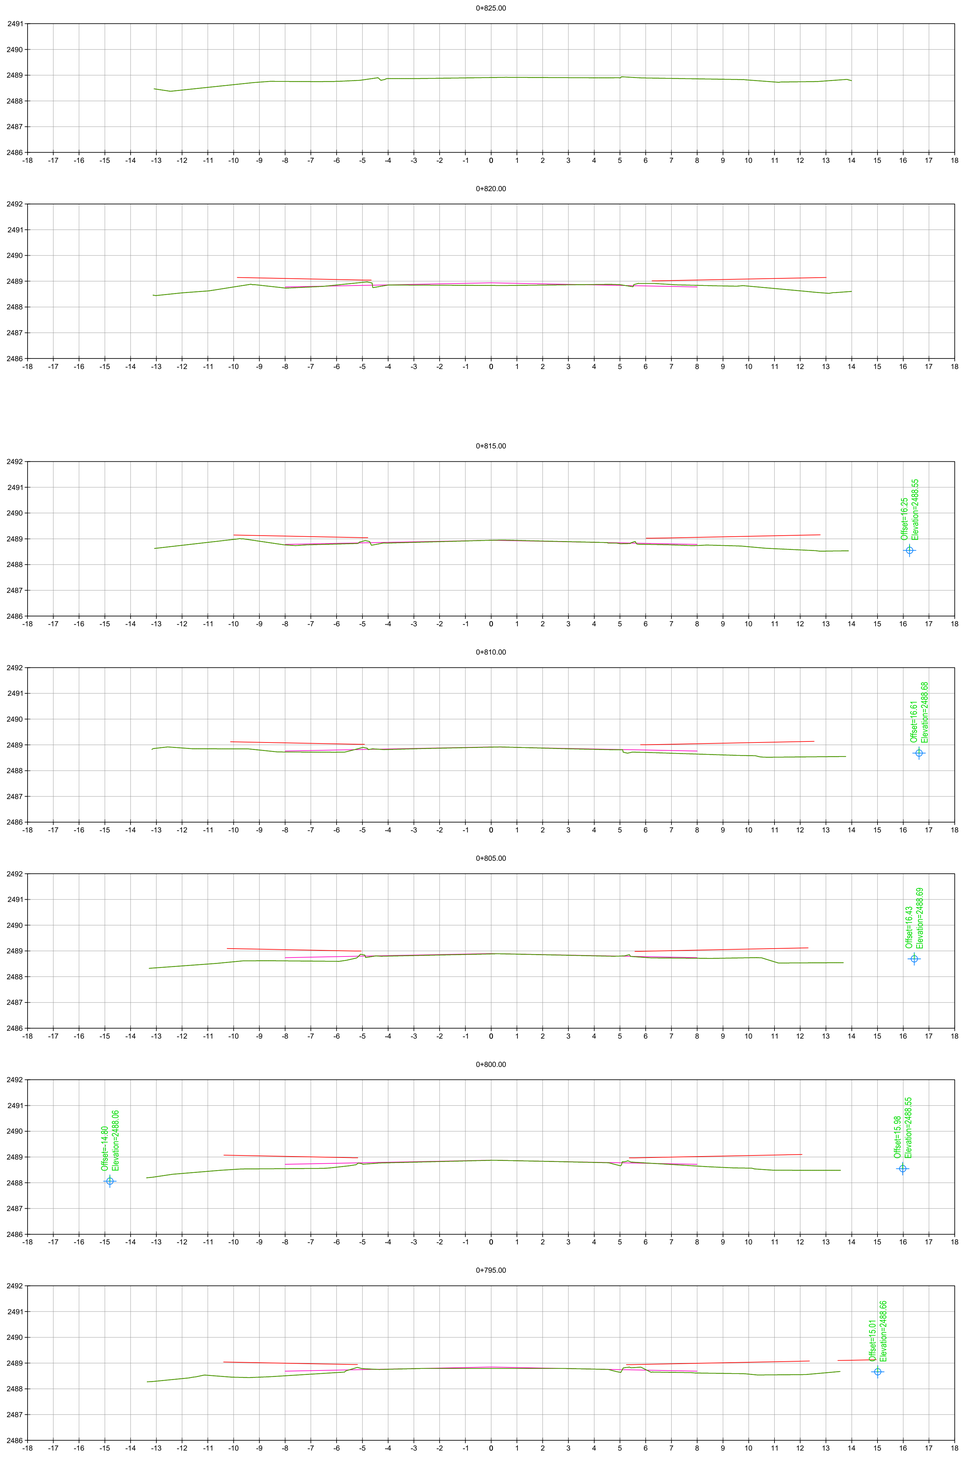


PROYECTO:

MEJORAMIENTO DE ESPACIO PÚBLICO MEDIANTE LA CONSTRUCCIÓN DE SENDEROS PEATONALES Y CICLORRUTAS DE LA VÍA CALLE 25 ENTRE LOS PUENTES DEL RIO CHICAMOCHA Y DE MARQUETALIA EN EL MUNICIPIO DE PAIPA, BOYACÁ

DISEÑÓ:

OSCAR FABIAN PACHECO MERCHAN
INGENIERO DE TRANSPORTE Y VIAS
M.P.01109-1017 CPITVC

REVISÓ Y APROBÓ:

CONTENIDO:

SECCIONES TRANSVERSALES CICLORUTA CALLE 25 DEL MUNICIPIO DE PAIPA

LOCALIZACIÓN:



ESCALA: 1:100

FECHA: SEPTIEMBRE 2024

PLANO N° 13 DE **13**