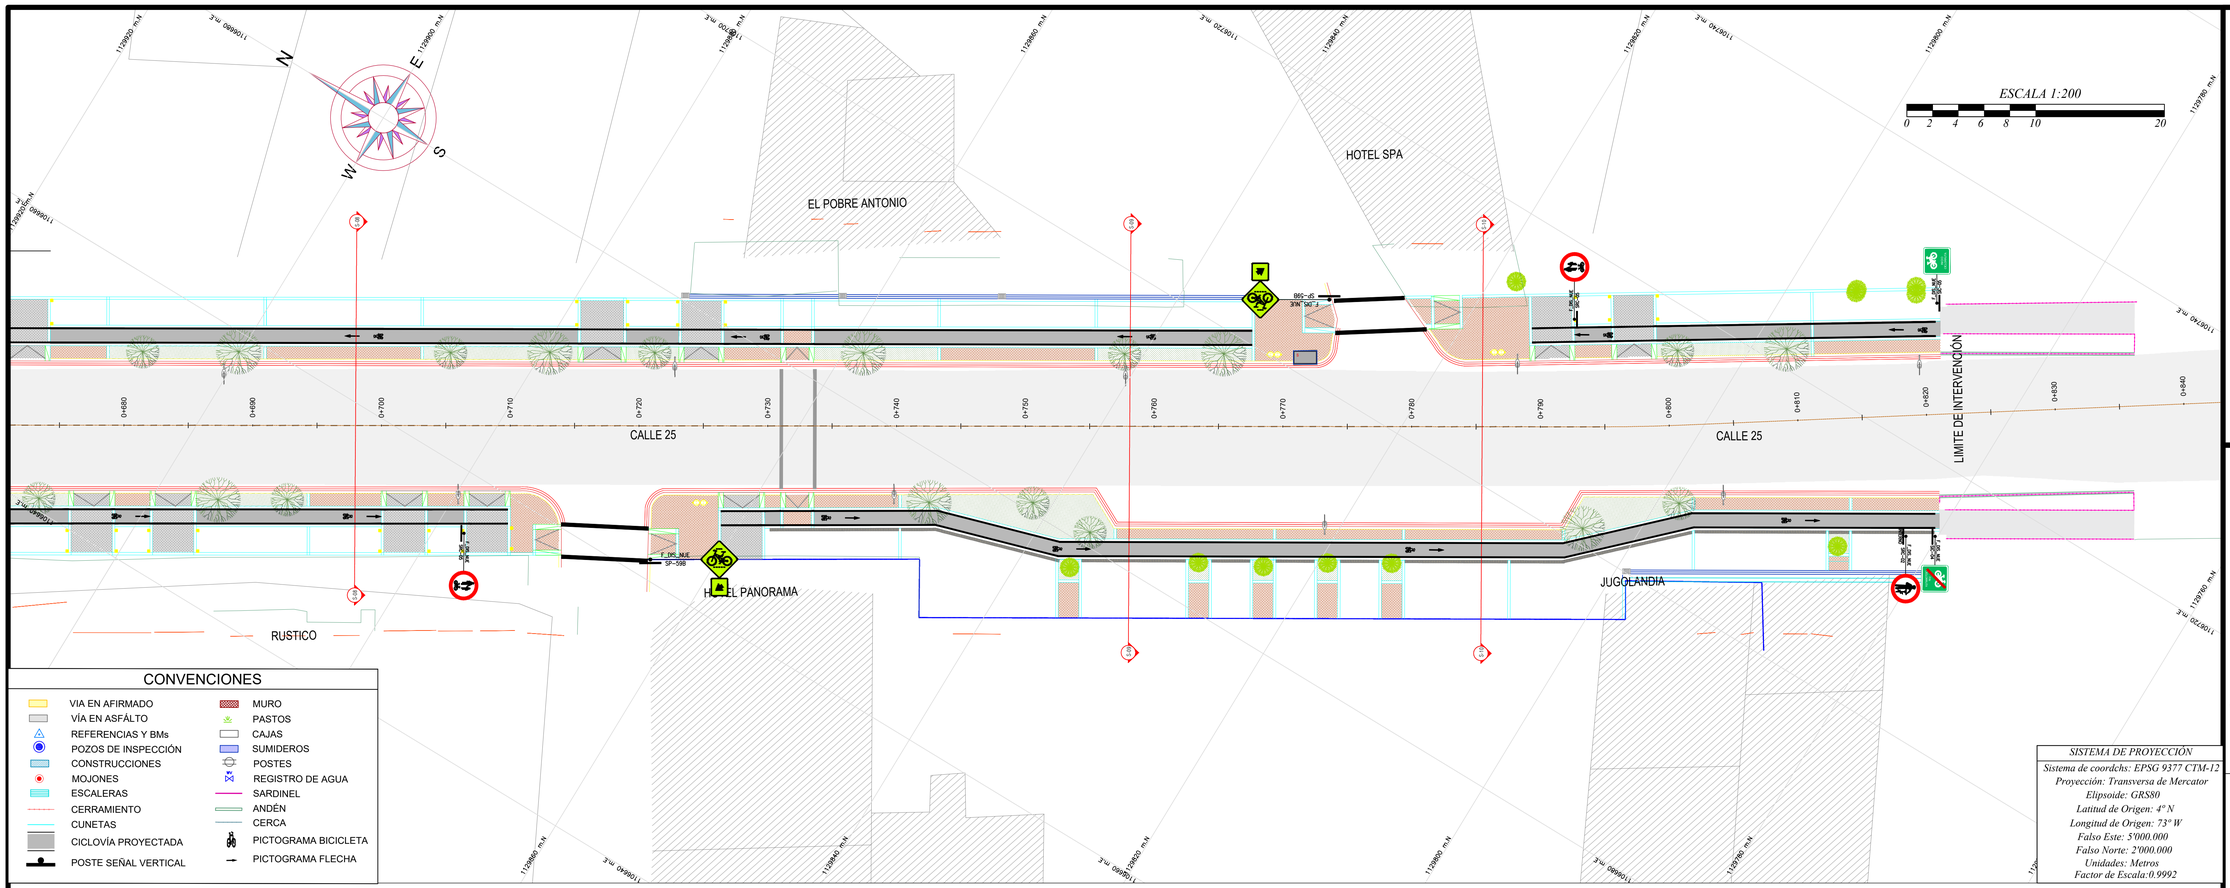



CONVENCIONES

VIA EN AFIRMADO	MURO
VÍA EN ASFÁLTO	PASTOS
REFERENCIAS Y BMs	CAJAS
POZOS DE INSPECCIÓN	SUMIDEROS
CONSTRUCCIONES	POSTES
MOJONES	REGISTRO DE AGUA
ESCALERAS	SARDINEL
CERRAMIENTO	ANDÉN
CUNETAS	CERCA
CICLOVÍA PROYECTADA	PICTOGRAMA BICICLETA
POSTE SEÑAL VERTICAL	PICTOGRAMA FLECHA

SISTEMA DE PROYECCIÓN

Sistema de coordchs: EPSG 9377 CTM-12
Proyección: Transversa de Mercator
Elipsoide: GRS80
Latitud de Origen: 4° N
Longitud de Origen: 73° W
Falso Este: 5'000.000
Falso Norte: 2'000.000
Unidades: Metros
Factor de Escala:0.9992

Ubicación lateral de señales verticales

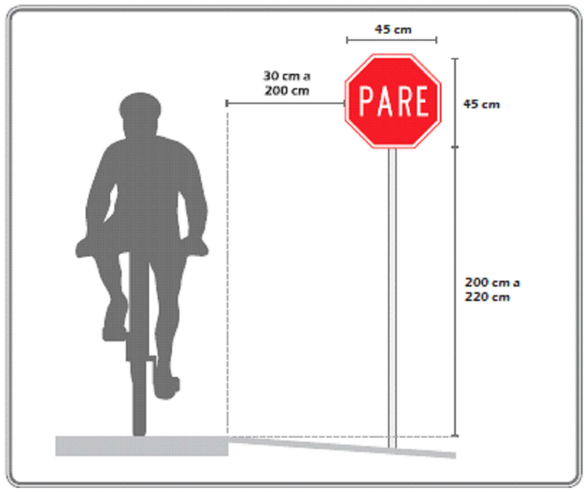

DETALLE DEMARCACIÓN HORIZONTAL




SEÑALES EN EL SENTIDO DEL ABSCISADO (Borde derecho)


No.	ABSCISA	TIPO	CÓDIGO	NOMBRE
1	K0+072	Señal Informativa ciclorruta	SIC-05	Inicio de ciclorruta
2	K0+101	Señal Reglamentana ciclorruta	SRC-05	Circulación compartida
3	K0+208	Señal preventiva	SP-59B	Ubicación de cruce de ciclistas
4	K0+295	Señal Reglamentana ciclorruta	SRC-05	Circulación compartida
5	K0+312	Señal preventiva	SP-59B	Ubicación de cruce de ciclistas
6	K0+460	Señal Reglamentana ciclorruta	SRC-05	Circulación compartida
7	K0+478	Señal preventiva	SP-59B	Ubicación de cruce de ciclistas
8	K0+515	Señal Reglamentana ciclorruta	SRC-05	Circulación compartida
9	K0+525	Señal preventiva	SP-59B	Ubicación de cruce de ciclistas
10	K0+561	Señal Reglamentana ciclorruta	SRC-05	Circulación compartida
11	K0+574	Señal preventiva	SP-59B	Ubicación de cruce de ciclistas
12	K0+622	Señal Reglamentana ciclorruta	SRC-05	Circulación compartida
13	K0+632	Señal preventiva	SP-59B	Ubicación de cruce de ciclistas
14	K0+706	Señal Reglamentana ciclorruta	SRC-05	Circulación compartida
15	K0+721	Señal preventiva	SP-59B	Ubicación de cruce de ciclistas
16	K0+818	Señal Reglamentana ciclorruta	SRC-02	Obligatorio descender de la bicicleta
17	K0+820	Señal Informativa ciclorruta	SIC-04	Fin de ciclorruta

SEÑALES EN CONTRA DEL SENTIDO DEL ABSCISADO (Borde Izquierdo)


1	K0+821	Señal Informativa ciclorruta	SIC-05	Inicio de ciclorruta
2	K0+792	Señal Reglamentana ciclorruta	SRC-05	Circulación compartida
3	K0+773	Señal preventiva	SP-59B	Ubicación de cruce de ciclistas
4	K0+661	Señal Reglamentana ciclorruta	SRC-05	Circulación compartida
5	K0+650	Señal preventiva	SP-59B	Ubicación de cruce de ciclistas
6	K0+487	Señal Reglamentana ciclorruta	SRC-05	Circulación compartida
7	K0+474	Señal preventiva	SP-59B	Ubicación de cruce de ciclistas
8	K0+234	Señal Reglamentana ciclorruta	SRC-05	Circulación compartida
9	K0+219	Señal preventiva	SP-59B	Ubicación de cruce de ciclistas
10	K0+068	Señal Reglamentana ciclorruta	SRC-05	Circulación compartida

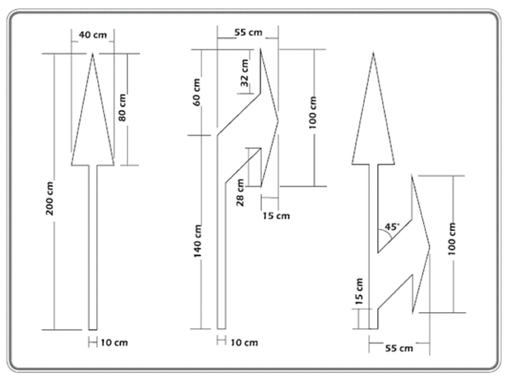

Detalle cruce sendero peatonal

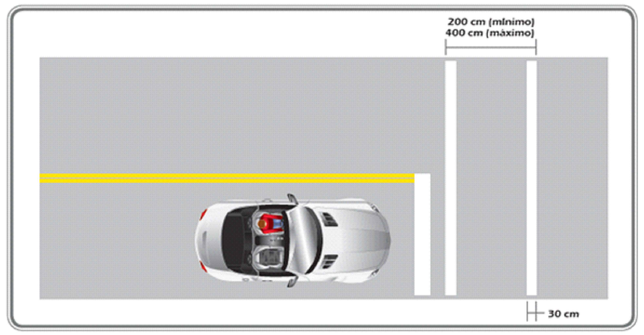

Detalle pictograma bicicleta - flecha

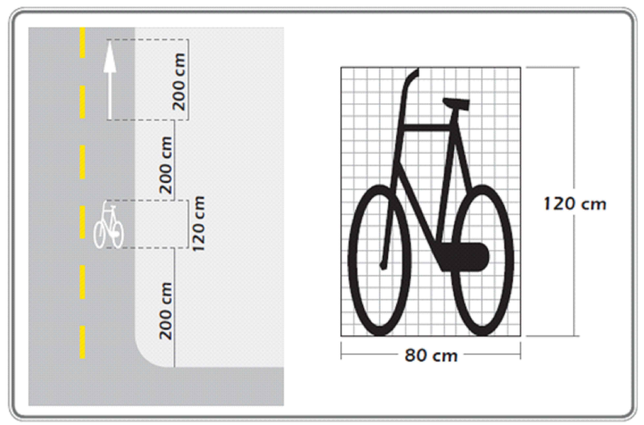

PROYECTO:

MEJORAMIENTO DE ESPACIO PÚBLICO MEDIANTE LA CONSTRUCCIÓN DE SENDEROS PEATONALES Y CICLORRUTAS DE LA VÍA CALLE 25 ENTRE LOS PUENTES DEL RIO CHICAMOCHA Y DE MARQUETALIA EN EL MUNICIPIO DE PAIPA, BOYACÁ

DISEÑÓ:

WILSON FERNANDO GUERRERO FAGUA
INGENIERO DE TRANSPORTE Y VIAS
M.P.01109-1009 CPITVC

REVISÓ Y APROBÓ:

CONTENIDO:

SEÑALIZACIÓN
CICLORUTA CALLE 25 DEL MUNICIPIO DE PAIPA

LOCALIZACIÓN:



ESCALA: 1:200

FECHA: SEPTIEMBRE 2024

PLANO N° 3 DE **3**