

DT01A -DETALLE ACCESO VEHICULAR - CORTE A-A'


ESCALA 1:50

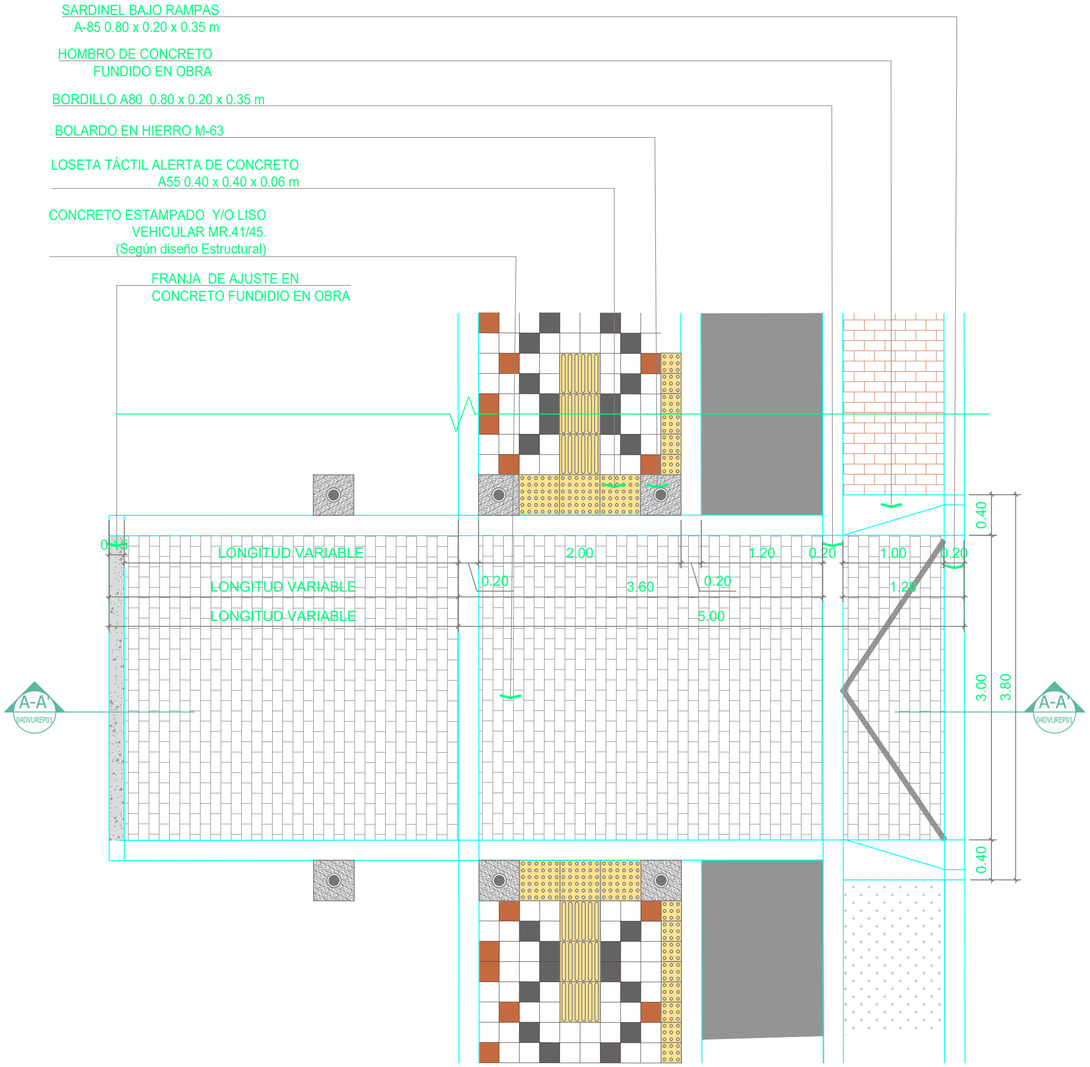


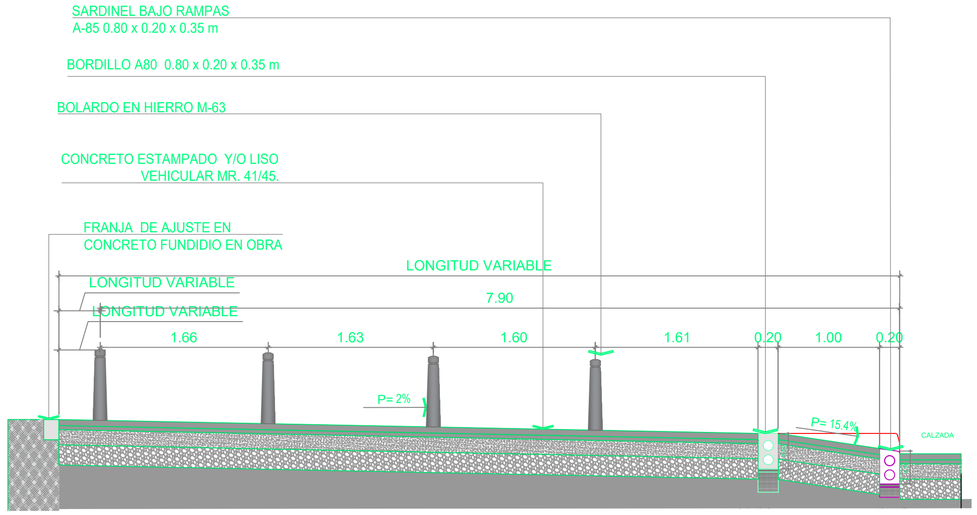

RAMPA PEATONAL


ESCALA 1:20

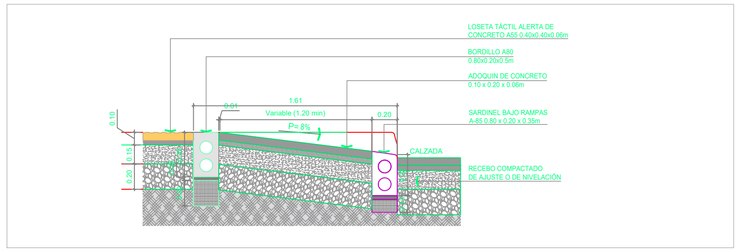


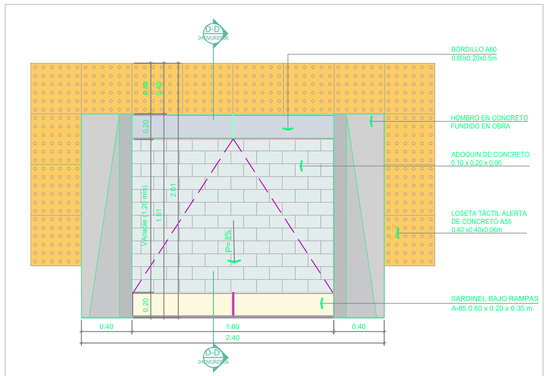



DETALLES REMATES CAJAS

ESCALA 1:10

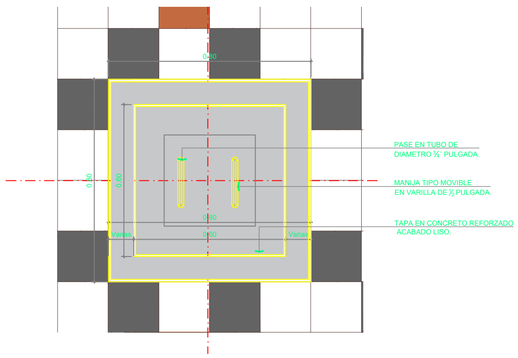

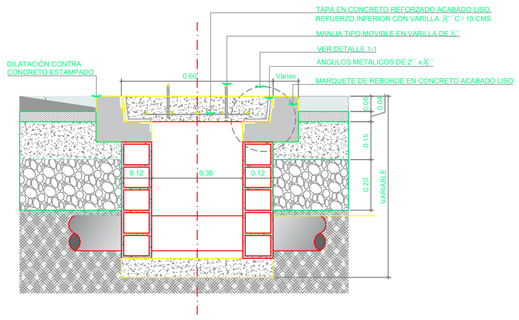

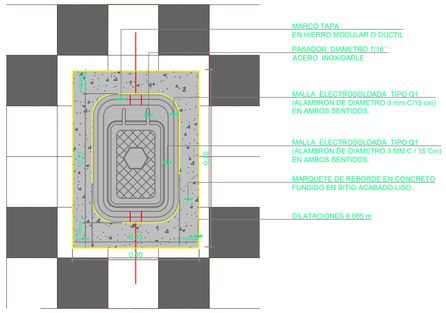

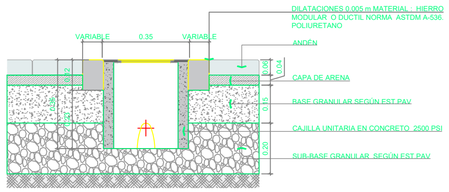

PROYECTO:

MEJORAMIENTO DE ESPACIO PÚBLICO MEDIANTE LA CONSTRUCCIÓN DE SENDEROS PEATONALES Y CICLORRUTAS DE LA VÍA CALLE 25 ENTRE LOS PUENTES DEL RIO CHICAMOCHA Y DE MARQUETALIA EN EL MUNICIPIO DE PAIPA, BOYACÁ

DISEÑÓ:

DANIEL SEBASTIAN TENJO PINEDA
ARQUITECTO
M.P. A314472015-1049632766

REVISÓ Y APROBÓ:

CONTENIDO:

DETALLES

LOCALIZACIÓN:



ESCALA: 1:100


FECHA: SEPTIEMBRE 2024

PLANO N° 1 DE **3**

MÓDULO ANDEN TIPO (2m X 12m) Área:24 m²


ESCALA 1:25

Loseta en concreto 20 x 20	Cantidad Losetas
Loseta Blanca	336
Loseta Gris	96
Loseta Terracota	48
Tableta Guia 40x40	30
Tableta Guia	60

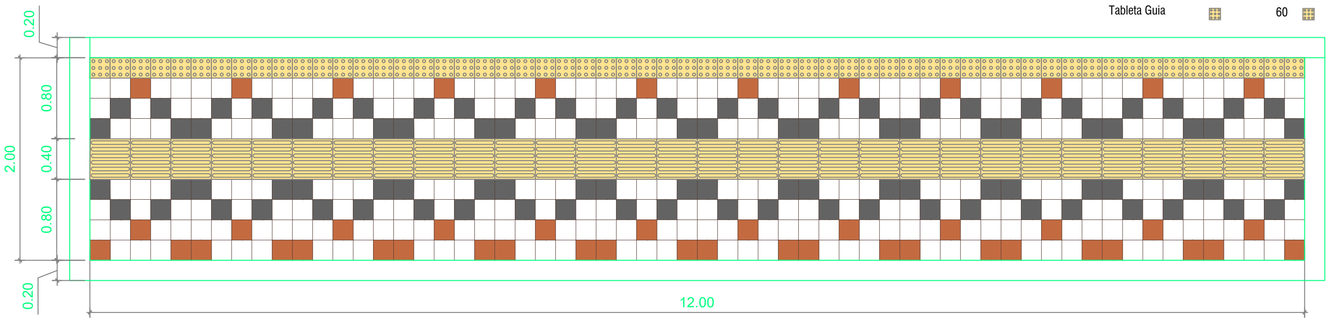


ANDEN - CONTENEDOR ARBOLES


ESCALA 1:15

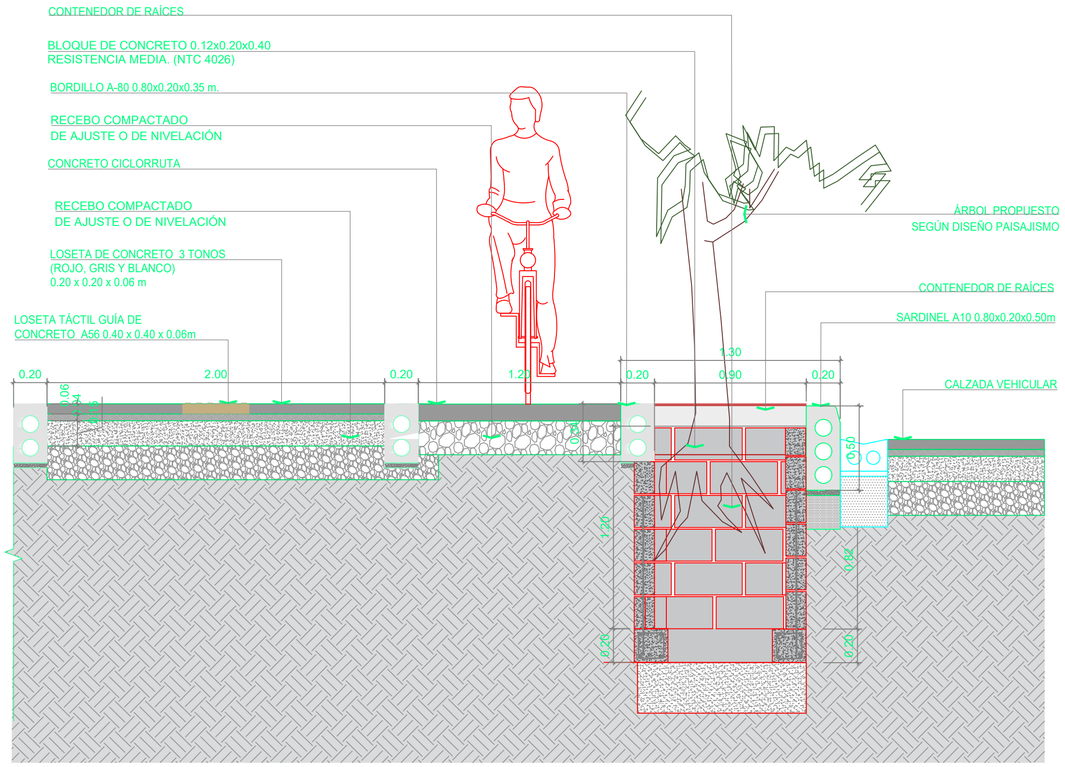


CONTENEDOR ARBOLES

ESCALA 1:10

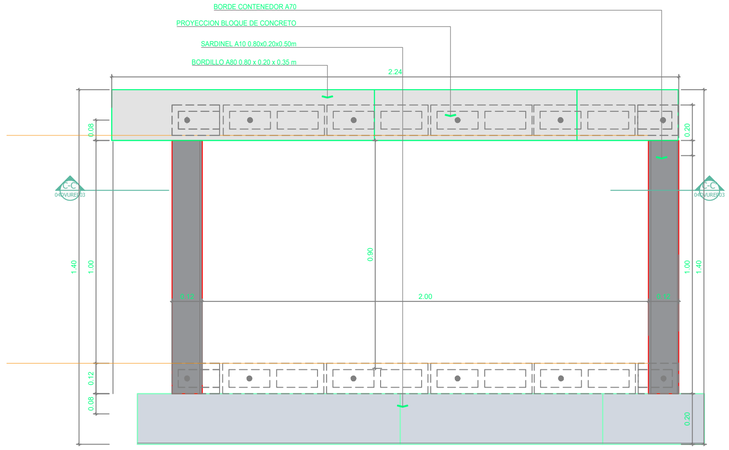

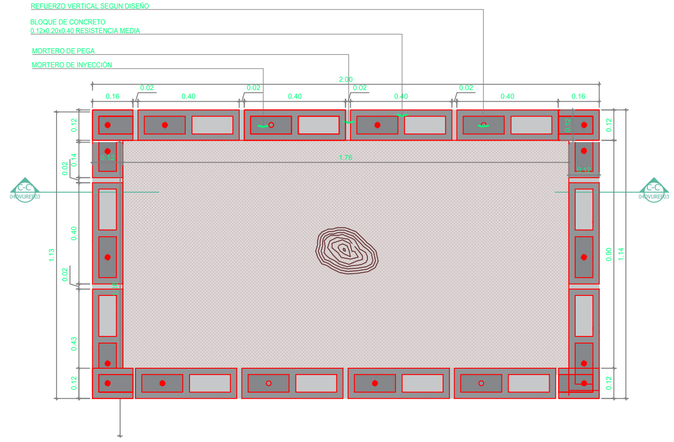

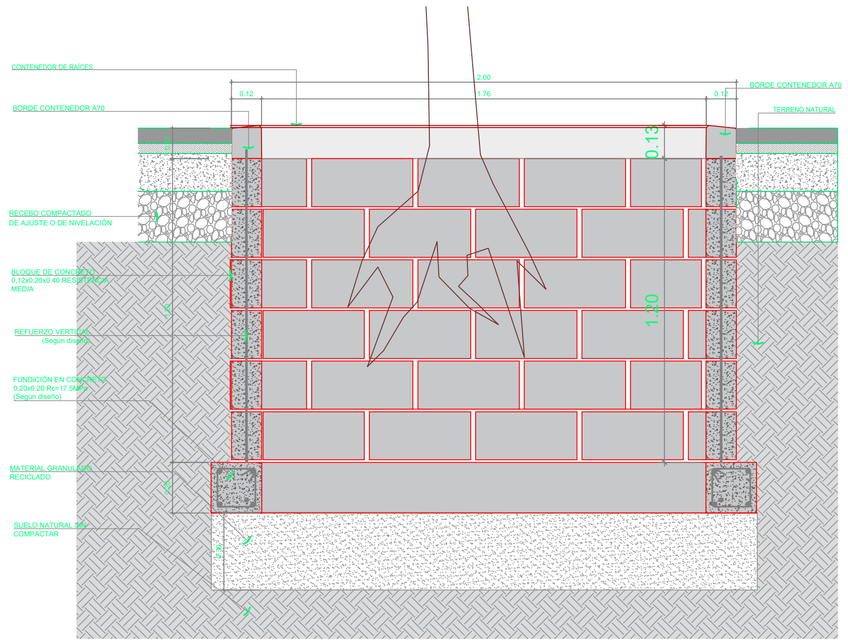

PROYECTO:

MEJORAMIENTO DE ESPACIO PÚBLICO MEDIANTE LA CONSTRUCCIÓN DE SENDEROS PEATONALES Y CICLORRUTAS DE LA VÍA CALLE 25 ENTRE LOS PUENTES DEL RIO CHICAMOCHA Y DE MARQUETALIA EN EL MUNICIPIO DE PAIPA, BOYACÁ

DISEÑÓ:

DANIEL SEBASTIAN TENJO PINEDA
ARQUITECTO
M.P. A314472015-1049632766

REVISÓ Y APROBÓ:

CONTENIDO:

DETALLES

LOCALIZACIÓN:




ESCALA: 1:100


FECHA: SEPTIEMBRE 2024


PLANO N° 2 DE **3**


DETALLES PREFABRICADOS
ESCALA 1:10

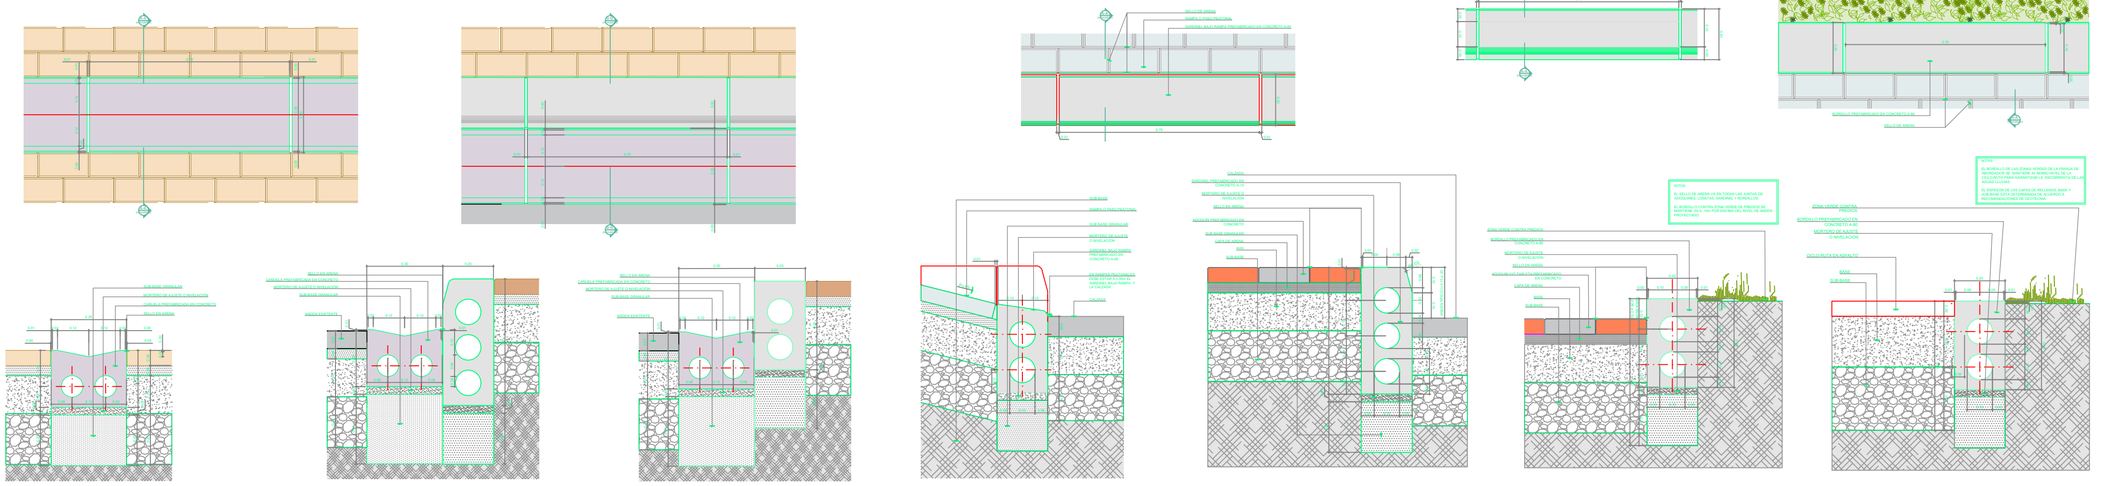


MODULO CANECAS -DOBLE
ESCALA 1:10

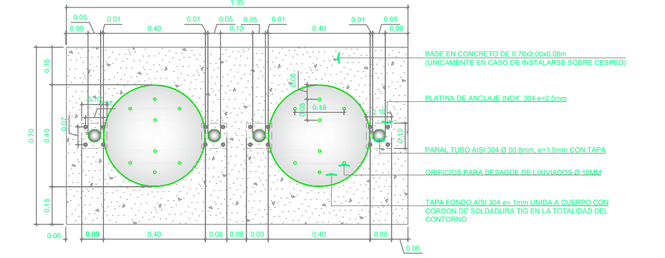


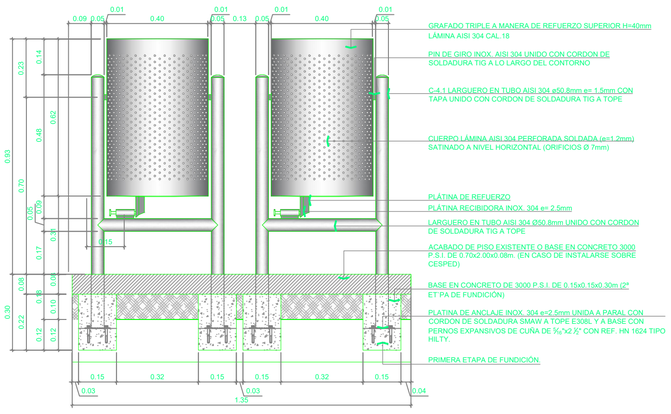

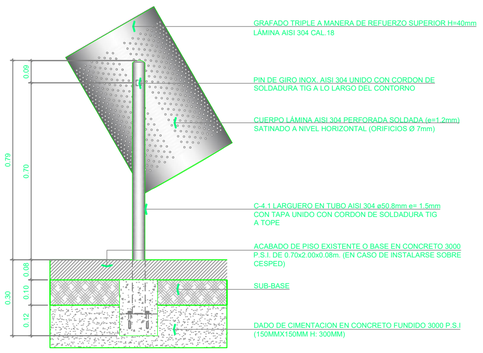

BOLARDO METALICO M63
ESCALA 1:10

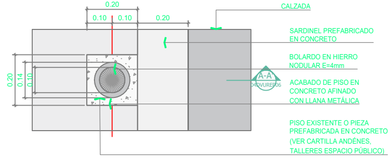

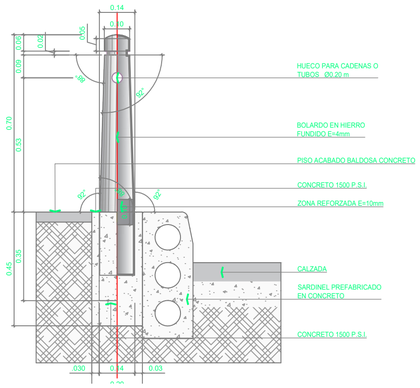


NOTA 1: EL CORTE QUE SE HAGA EN EL PISO EXISTENTE PARA EMBEBER EL ELEMENTO SE DEBE HACER CON CORTADORA DE DISCO Y DEBE SER DE FORMA RECTANGULAR O CUADRADA. EL ACABADO DE PISO DEL AREA AFECTADA DEBE REPONERSE CON EL MISMO MATERIAL DE ACABADO DE CADA SITIO Y CONTINUANDO LAS TEXTURAS O ENTRAMADOS EXISTENTES.

NOTA 2: PARA TODOS LOS ELEMENTOS PINTURA ELECTROSTATICA POLIESTER COLOR GRIS TEXTURIZADO RAL 7010

NOTA 3: VER FICHA DE RECOMENDACIONES DE POSICIONAMIENTO

DETALLE BANCA MODULAR
ESCALA 1:10

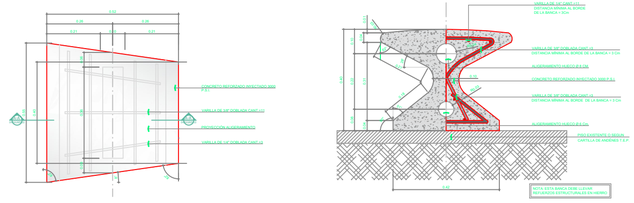

PROYECTO:

MEJORAMIENTO DE ESPACIO PÚBLICO MEDIANTE LA CONSTRUCCIÓN DE SENDEROS PEATONALES Y CICLORRUTAS DE LA VÍA CALLE 25 ENTRE LOS PUENTES DEL RIO CHICAMOCHA Y DE MARQUETALIA EN EL MUNICIPIO DE PAIPA, BOYACÁ

DISEÑÓ:

DANIEL SEBASTIAN TENJO PINEDA
ARQUITECTO
M.P. A314472015-1049632766

REVISÓ Y APROBÓ:

CONTENIDO:

DETALLES

LOCALIZACIÓN:




ESCALA: 1:100


FECHA: SEPTIEMBRE 2024

PLANO N° 3 DE **3**

DT01A -DETALLE ACCESO VEHICULAR - CORTE A-A'


ESCALA 1:50

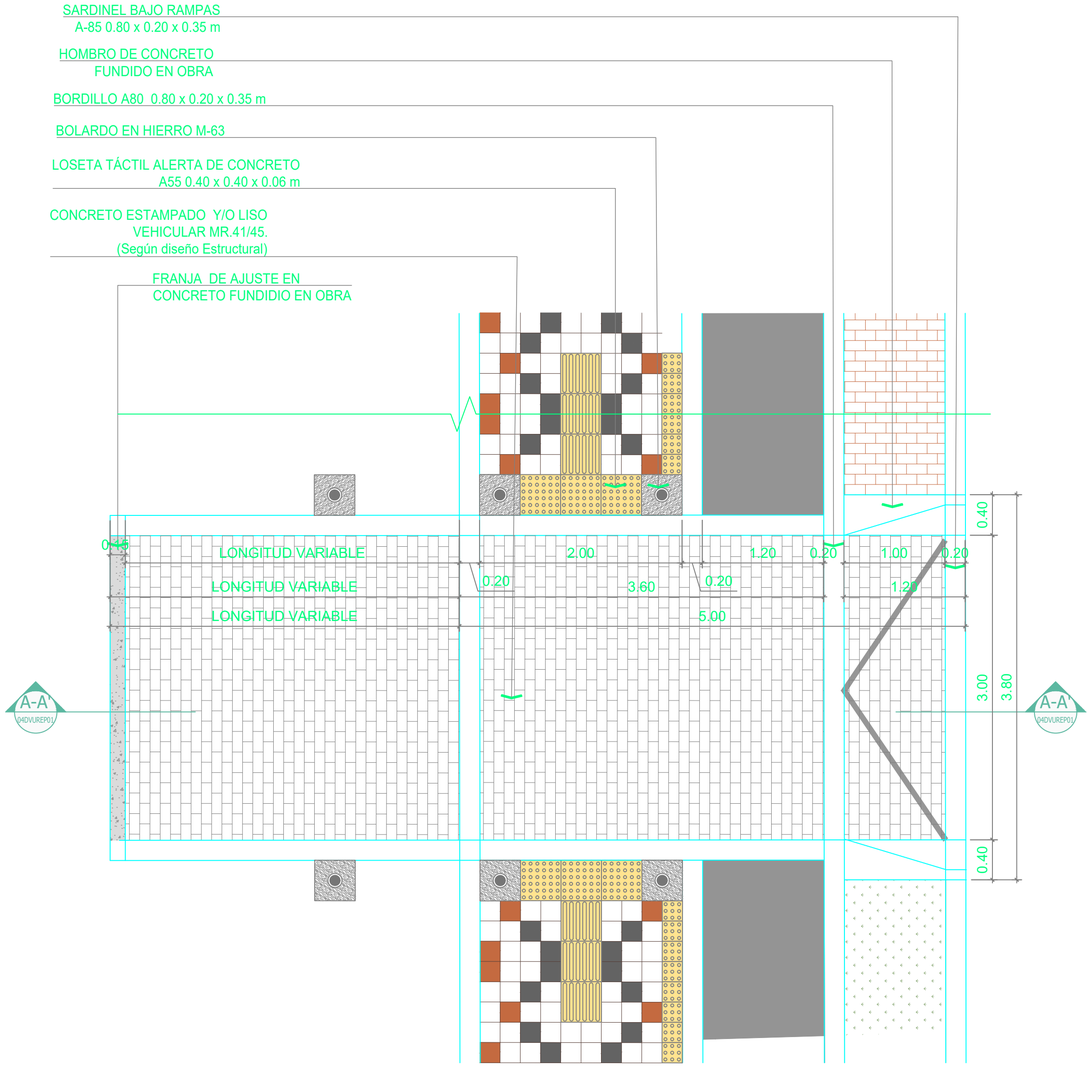


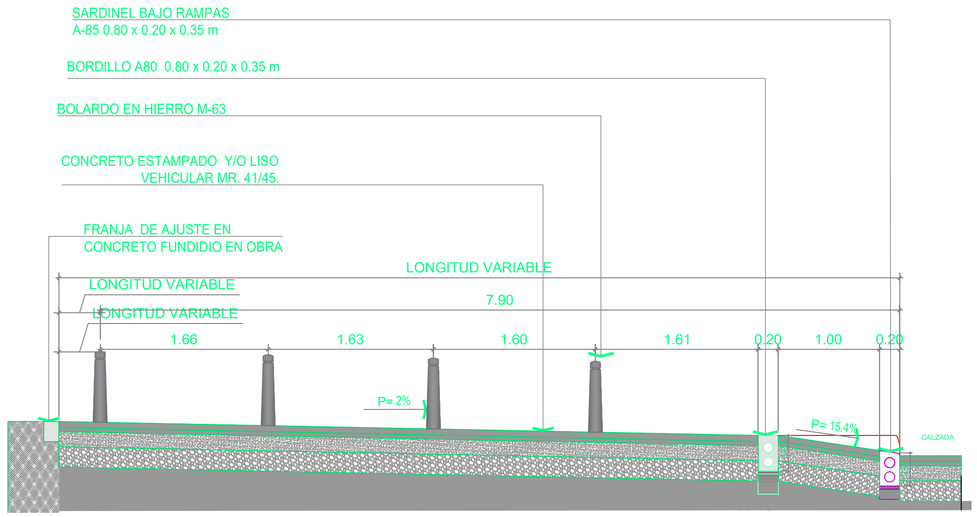

RAMPA PEATONAL


ESCALA 1:20

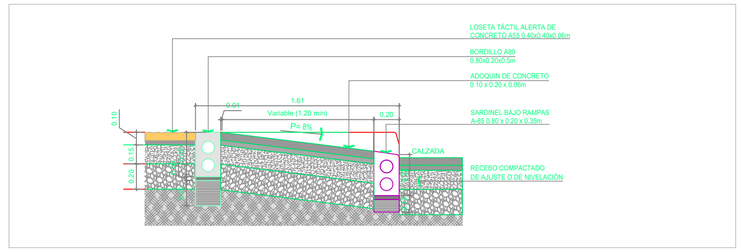


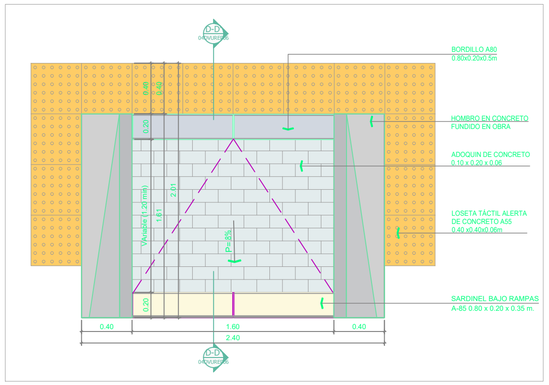



DETALLES REMATES CAJAS

ESCALA 1:10

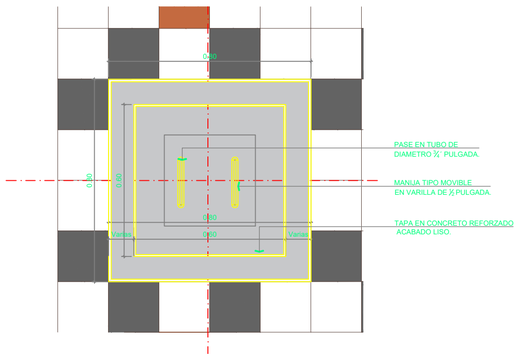

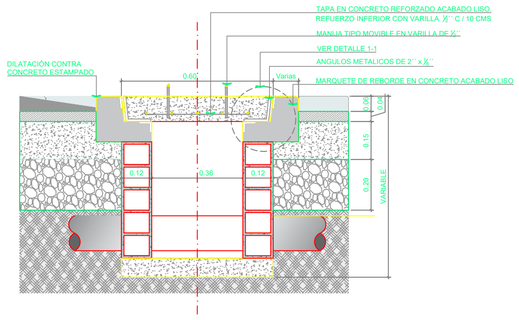

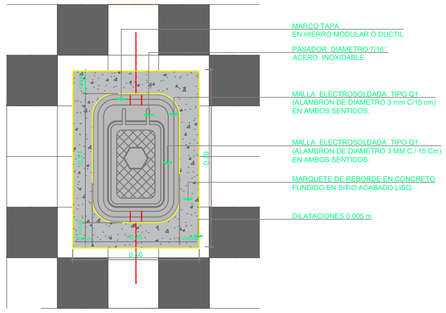

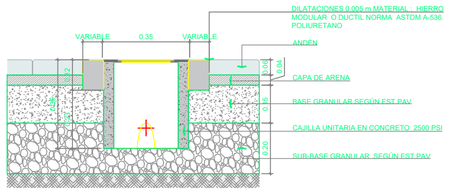

PROYECTO:

MEJORAMIENTO DE ESPACIO PÚBLICO MEDIANTE LA CONSTRUCCIÓN DE SENDEROS PEATONALES Y CICLORRUTAS DE LA VÍA CALLE 25 ENTRE LOS PUENTES DEL RIO CHICAMOCHA Y DE MARQUETALIA EN EL MUNICIPIO DE PAIPA, BOYACÁ

DISEÑÓ:

DANIEL SEBASTIAN TENJO PINEDA
ARQUITECTO
M.P. A314472015-1049632766

REVISÓ Y APROBÓ:

CONTENIDO:

DETALLES

LOCALIZACIÓN:



ESCALA: 1:100


FECHA: SEPTIEMBRE 2024

PLANO N° 1 DE **3**

MÓDULO ANDEN TIPO (2m X 12m) Área:24 m²


ESCALA 1:25

Loseta en concreto 20 x 20	Cantidad Losetas
Loseta Blanca	336
Loseta Gris	96
Loseta Terracota	48
Tableta Guia 40x40	30
Tableta Guia	60

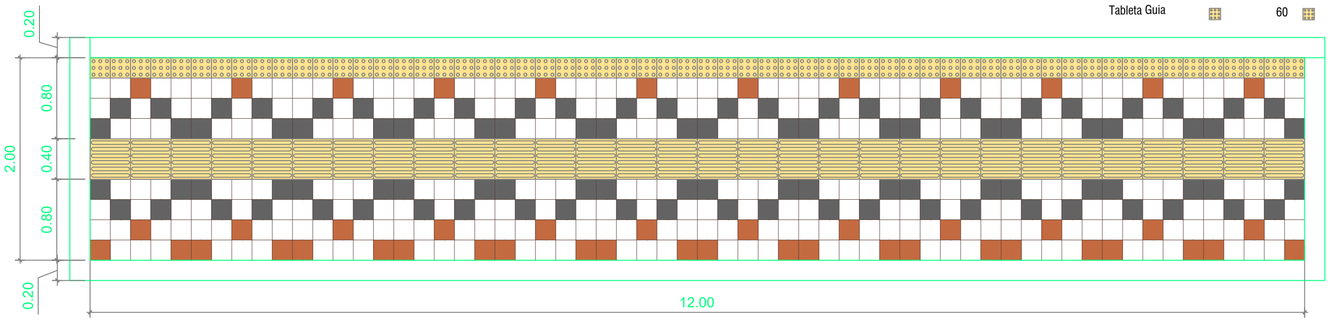


ANDEN - CONTENEDOR ARBOLES


ESCALA 1:15

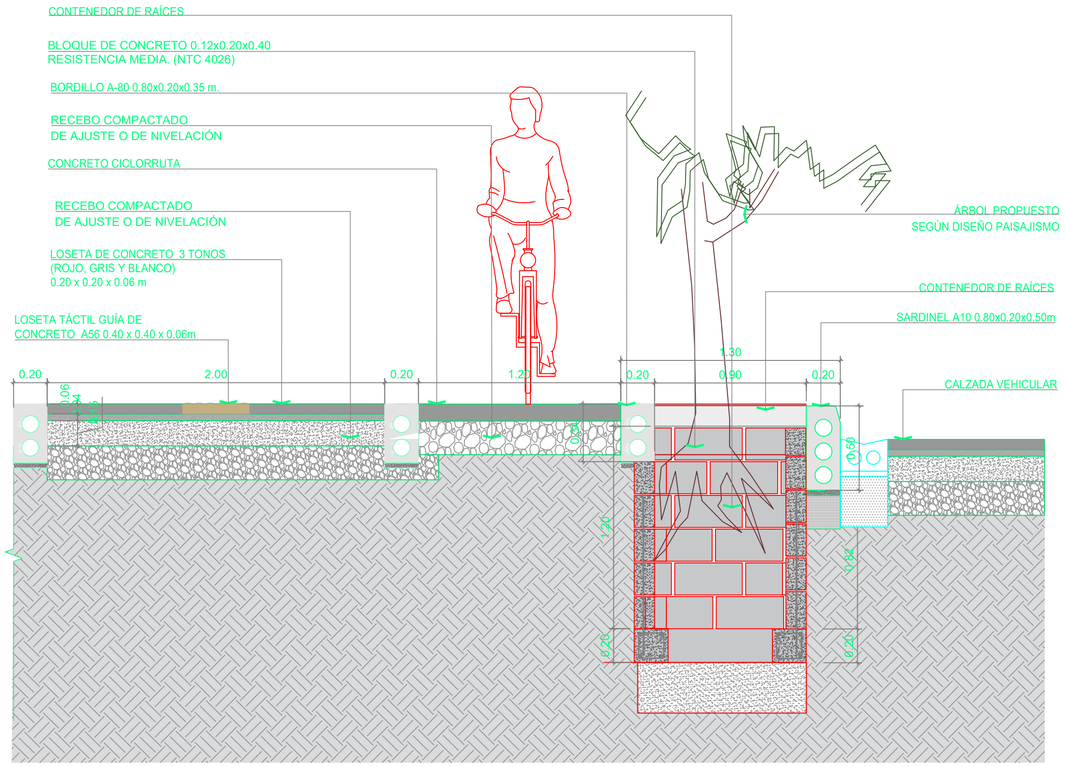


CONTENEDOR ARBOLES

ESCALA 1:10

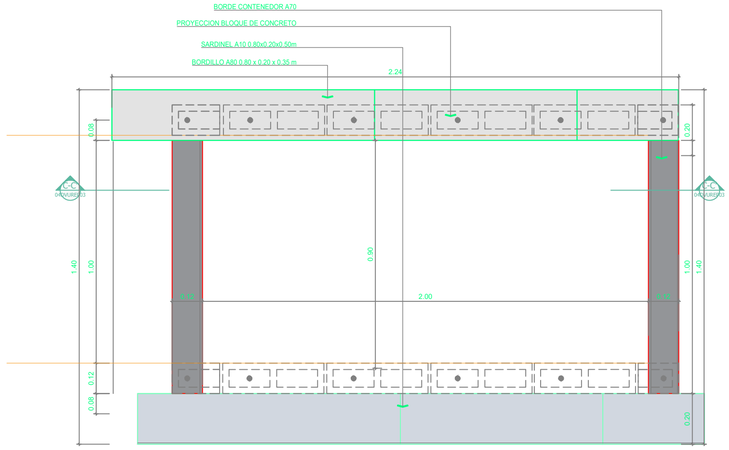

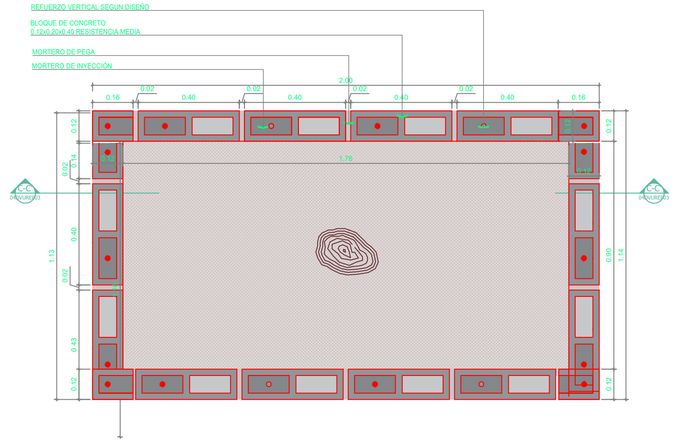

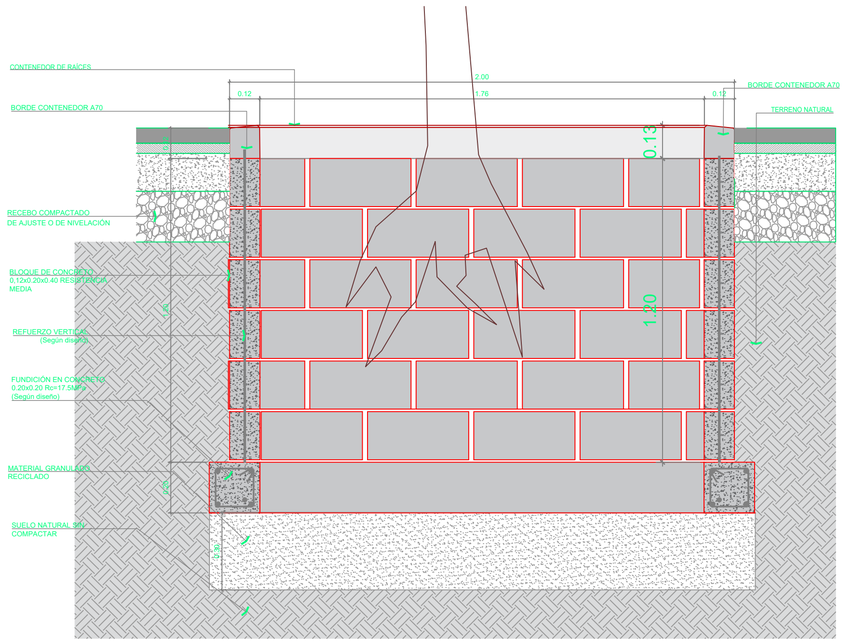

PROYECTO:

MEJORAMIENTO DE ESPACIO PÚBLICO MEDIANTE LA CONSTRUCCIÓN DE SENDEROS PEATONALES Y CICLORRUTAS DE LA VÍA CALLE 25 ENTRE LOS PUENTES DEL RIO CHICAMOCHA Y DE MARQUETALIA EN EL MUNICIPIO DE PAIPA, BOYACÁ

DISEÑÓ:

DANIEL SEBASTIAN TENJO PINEDA
ARQUITECTO
M.P. A314472015-1049632766

REVISÓ Y APROBÓ:

CONTENIDO:

DETALLES

LOCALIZACIÓN:




ESCALA: 1:100


FECHA: SEPTIEMBRE 2024


PLANO N° 2 DE **3**


DETALLES PREFABRICADOS
ESCALA 1:10

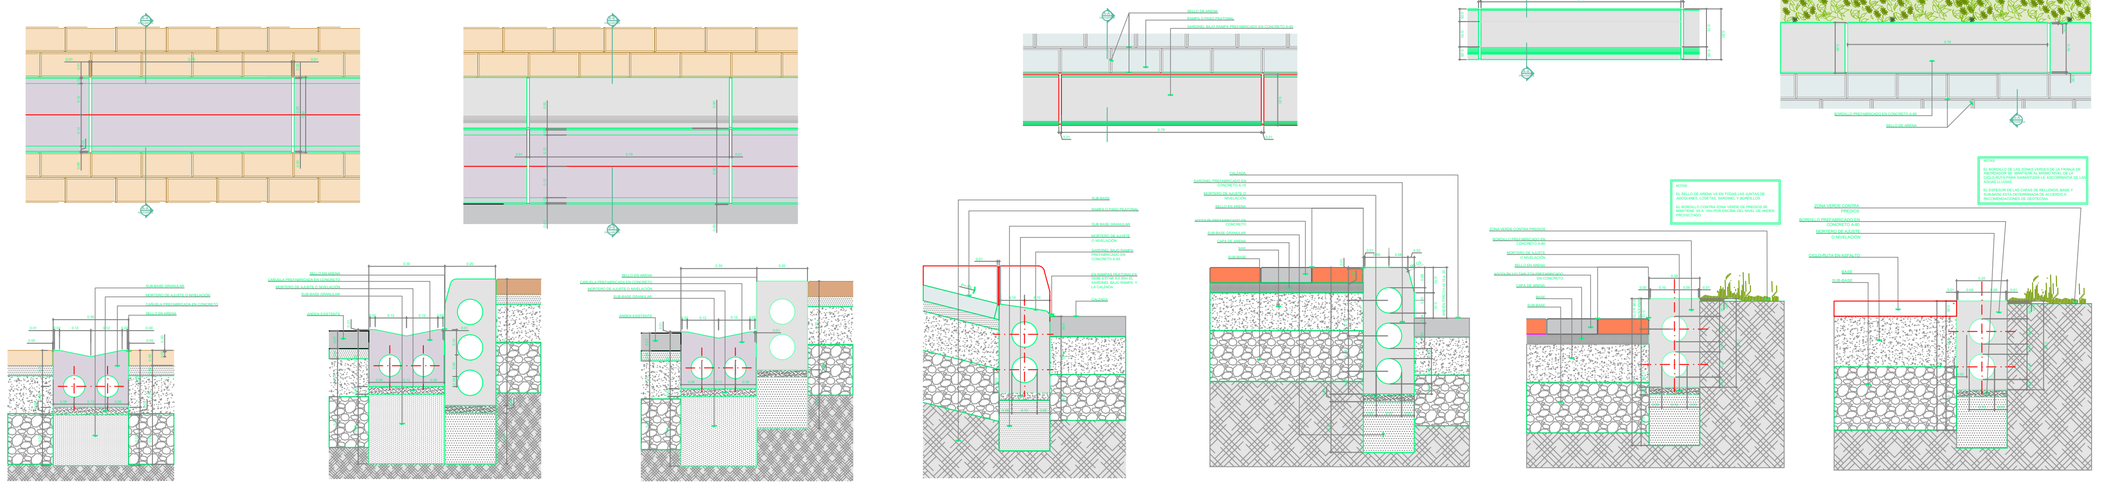


MODULO CANECAS -DOBLE
ESCALA 1:10

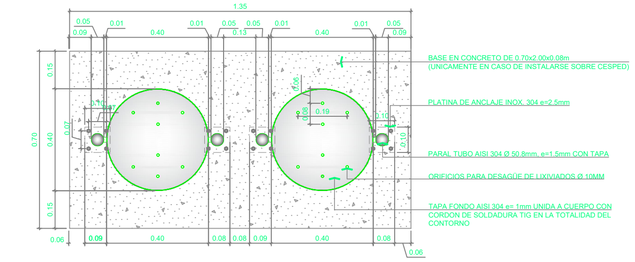


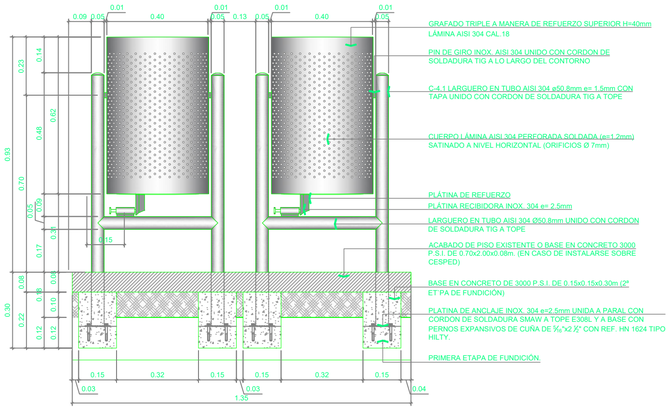

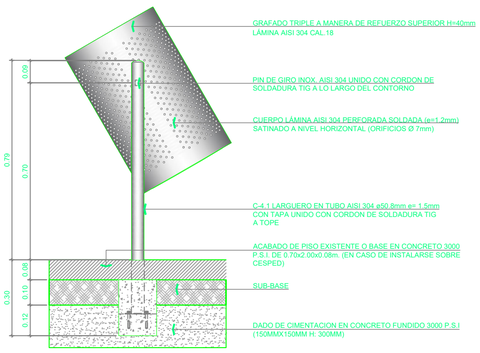

BOLARDO METALICO M63
ESCALA 1:10

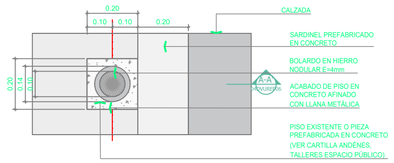

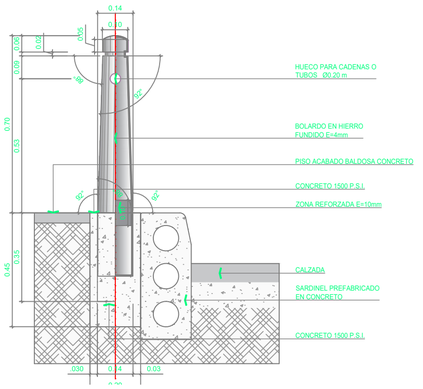


NOTA 1: EL CORTE QUE SE HAGA EN EL PISO EXISTENTE PARA EMBEBER EL ELEMENTO SE DEBE HACER CON CORTADORA DE DISCO Y DEBE SER DE FORMA RECTANGULAR O CUADRADA. EL ACABADO DE PISO DEL AREA AFECTADA DEBE REPONERSE CON EL MISMO MATERIAL DE ACABADO DE CADA SITIO Y CONTINUANDO LAS TEXTURAS O ENTRAMADOS EXISTENTES.

NOTA 2: PARA TODOS LOS ELEMENTOS PINTURA ELECTROSTATICA POLIESTER COLOR GRIS TEXTURIZADO RAL 7010

NOTA 3: VER FICHA DE RECOMENDACIONES DE POSICIONAMIENTO

DETALLE BANCA MODULAR
ESCALA 1:10

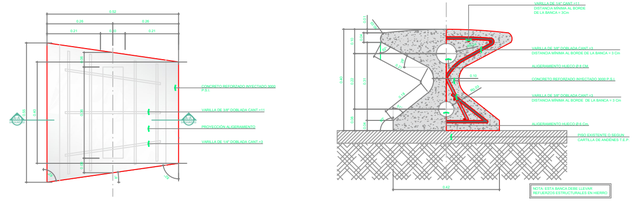

PROYECTO:

MEJORAMIENTO DE ESPACIO PÚBLICO MEDIANTE LA CONSTRUCCIÓN DE SENDEROS PEATONALES Y CICLORRUTAS DE LA VÍA CALLE 25 ENTRE LOS PUENTES DEL RIO CHICAMOCHA Y DE MARQUETALIA EN EL MUNICIPIO DE PAIPA, BOYACÁ

DISEÑÓ:

DANIEL SEBASTIAN TENJO PINEDA
ARQUITECTO
M.P. A314472015-1049632766

REVISÓ Y APROBÓ:

CONTENIDO:

DETALLES


LOCALIZACIÓN:





ESCALA: 1:100


FECHA: SEPTIEMBRE 2024

PLANO N° 3 DE **3**

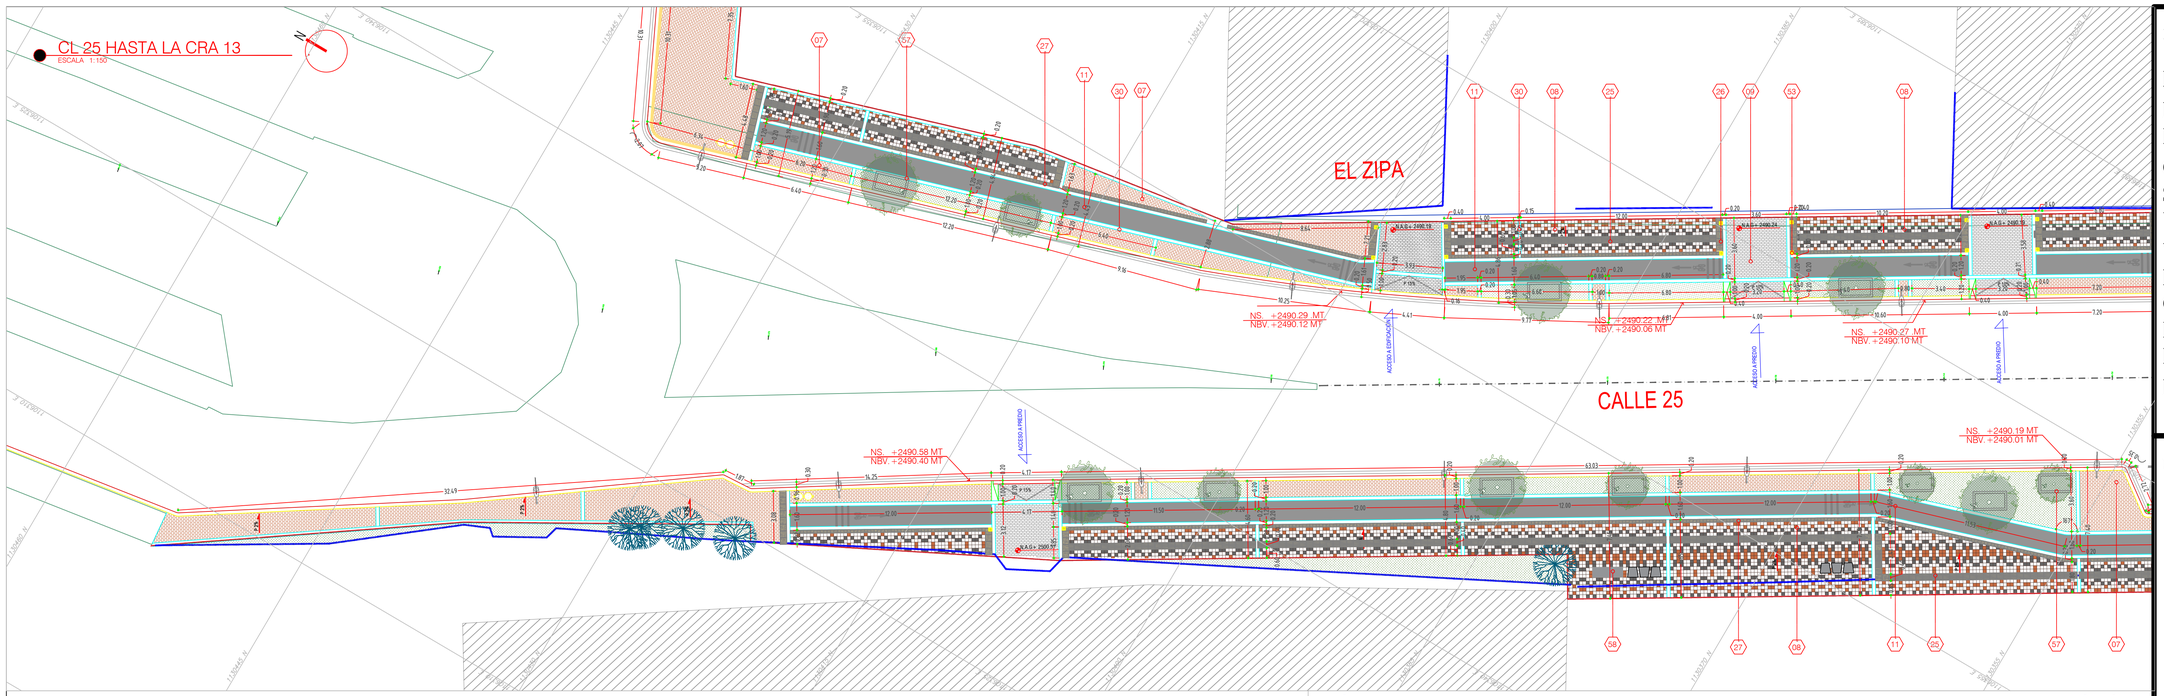

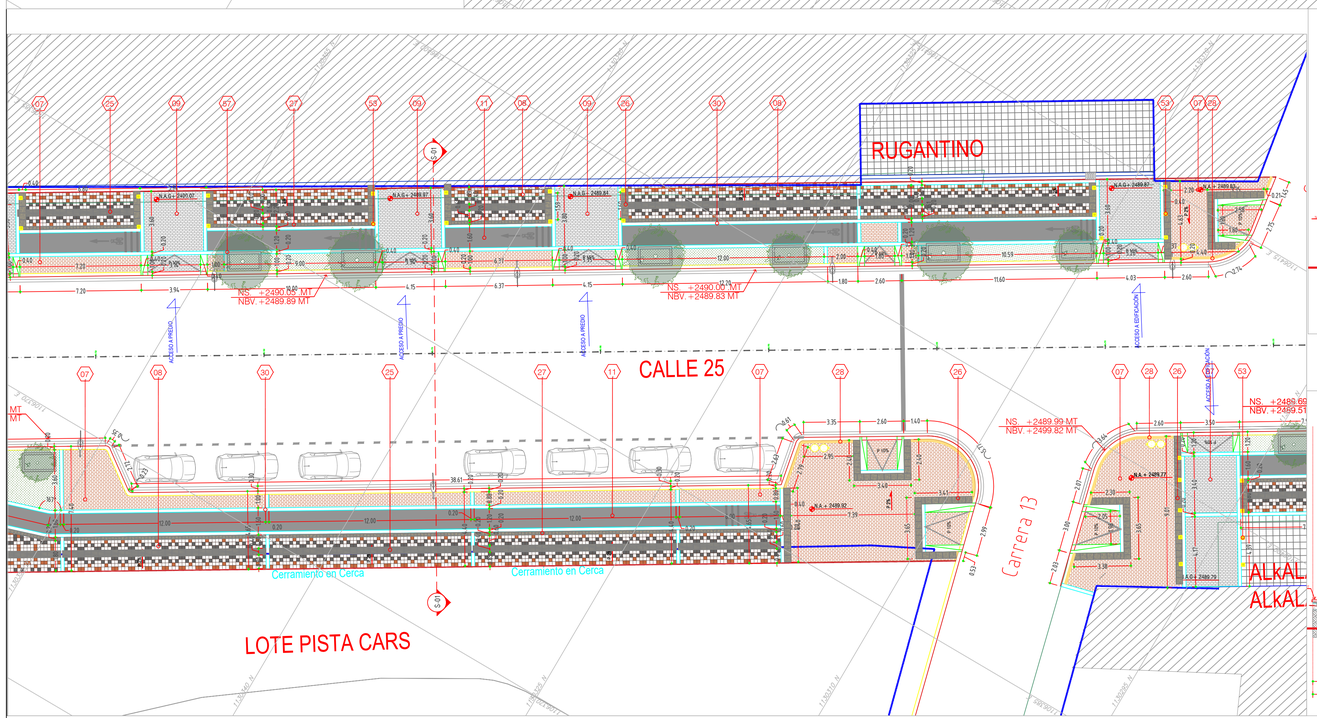

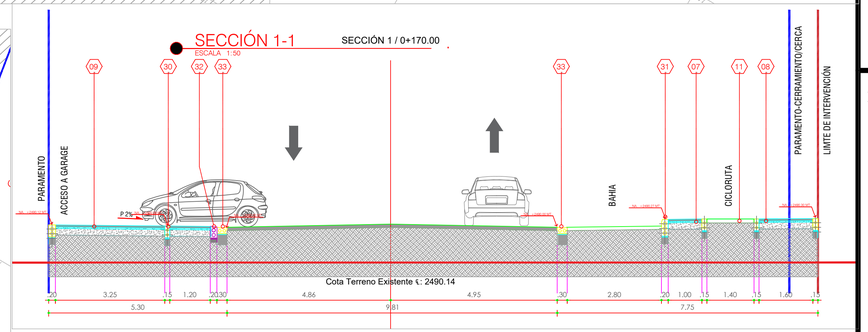


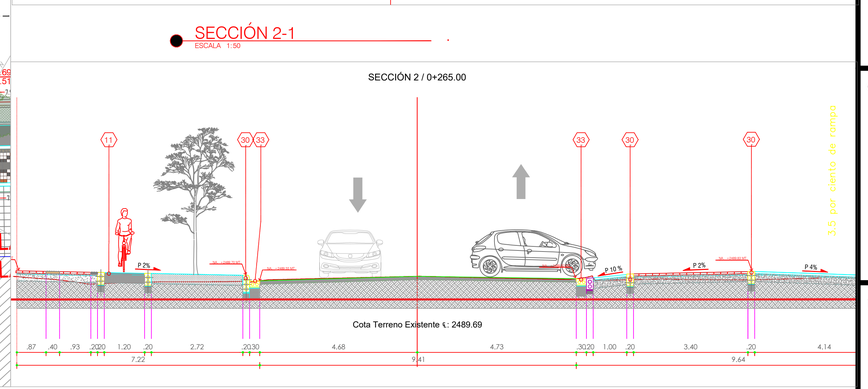

NOTAS ESPECIFICAS CALLE 25

- LOS ANCHOS DE LAS RAMPAS VEHICULARES ESTAN CONDICIONADOS POR LO ESTABLECIDO EN LA NORMA (3 M)
- SE AJUSTAN LOS CONFINAMIENTOS DE LA TOPOGRAFIA PARA GARANTIZAR LA CONTINUIDAD Y ESTABILIDAD DEL DISEÑO

LOCALIZACIÓN

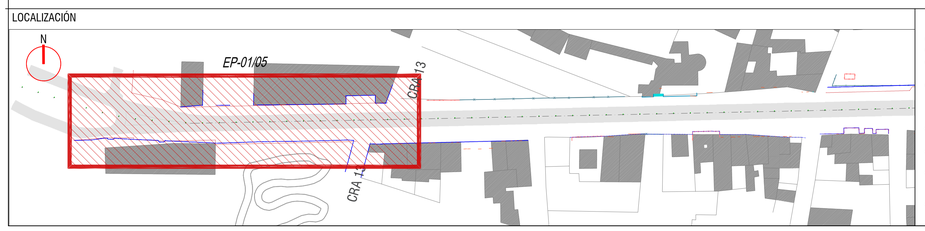

NOTAS GENERALES

- LAS MEDIDAS ESTAN DADAS EN METROS (M.)
- TODAS LAS MEDIDAS DEBEN SER VERIFICADAS EN SITIO
- LOS NIVELES DE ANDÉN SE TOMAN EN EL VERTICE SUPERIOR DEL SARDINEL
- APARTIR DEL NIVEL DE SARDINEL SE PROYECTARÁ UNA PENDIENTE PROMEDIO DEL 2%

NOTAS CONSTRUCTIVAS

- LOS BORDILLOS CONTRA ADOQUINES SE FIJARÁN CON MORTERO 1:3.
- EL ADOQUIN DEBE CUMPLIR CON LAS CONDICIONES SIMILARES O SUPERIORES A LO ESPECIFICADO.
- LOS ADOQUINES SE INSTALARAN SOBRE UNA CAPA DE MEZCLA 1:4 PARA EFECTOS DE ESTABILIDAD Y GARANTIA DE OBRA
- LAS FRANJAS DE REMATE EN CONCRETO CONTRA PREDIOS NO PODRAN SER MENORES A 10 CM

CONVENCIONES Y ESPECIFICACIONES DE CONSTRUCCIÓN

1	LIMITE INTERVENCIÓN	25	LOSETA EN CONCRETO PREFABRICADA GUIA TACTIL. 0.40x0.40x0.06m	51	LAMPARA LUMINARIA
2	PARAMENTO	26	LOSETA EN CONCRETO PREFABRICADA TACTIL ALERTA. 0.40x0.40x0.06m	52	ALCORQUE Medidas según diseño.
7	ADOQUIN EN CONCRETO -EN TRABA COMUN. 10cm X 20cm X 06cm. color según diseño.	27	LOSETA EN CONCRETO PREFABRICADA TACTIL ALERTA. 0.20x0.20x0.06m	53	BOLARDO
8	LOSETA EN CONCRETO LISA 20cm X 20cm X 0.6cm. color según diseño.	28	FRANJA VISUAL ADOQUIN COLOR OCRE 0.10 X 0.20 X 0.06 M	54	CANECA M121
9	CONCRETO ESTAMPADO VEHICULAR -Plantilla adoquin 0.20x0.10	29	BORDILLO PREFABRICADO EN CONCRETO, REF: B	55	ARBOL EXISTENTE
10	GRAMOQUIN	30	BORDILLO PREFABRICADO EN CONCRETO, REF: A-80	56	ARBOL PROPUESTO
11	CICLORRUTA	31	SARDINEL PREFABRICADO EN CONCRETO, REF: A-10	57	CONTENEDOR DE RAICES
12	ZONA VERDE	32	SARDINEL PREFABRICADO EN CONCRETO BAJO-RAMPA REF: A-85	58	BANCA EN CONCRETO
13	CONCRETO	33	CAÑUELA PREFABRICADA CONCRETO -PEATONAL		
		34	REJILLA PREFABRICADA		

NOTAS N1-N2.....

N1	FRANJA DE AJUSTE EN CONCRETO NO SUPERIOR A 15CM
N2	ELEMENTO EXISTENTE
N3	NOTAS
N.A.G.+ 2500.34	NIVEL ACCESO A GARAJES
N.A.P.+ 2500.34	NIVEL ACCESO A PREDIOS
NS: +2500.30 MT / NBV: +2500.85 MT	NS: NIVEL SARDINEL NBV: NIVEL BORDE VIA

PROYECTO:

MEJORAMIENTO DE ESPACIO PÚBLICO MEDIANTE LA CONSTRUCCIÓN DE SENDEROS PEATONALES Y CICLORRUTAS DE LA VÍA CALLE 25 ENTRE LOS PUENTES DEL RIO CHICAMOCHA Y DE MARQUETALIA EN EL MUNICIPIO DE PAIPA, BOYACÁ

DISEÑÓ:

DANIEL SEBASTIAN TENJO PINEDA
ARQUITECTO
M.P. A314472015-1049632766

REVISÓ Y APROBÓ:

CONTENIDO:

PLANTA DISEÑO URBANO
SECCIONES

LOCALIZACIÓN:





ESCALA: 1:100

FECHA: SEPTIEMBRE 2024

PLANO N° 1 DE **5**

CL 25 HASTA LA CRA 11
ESCALA 1:150

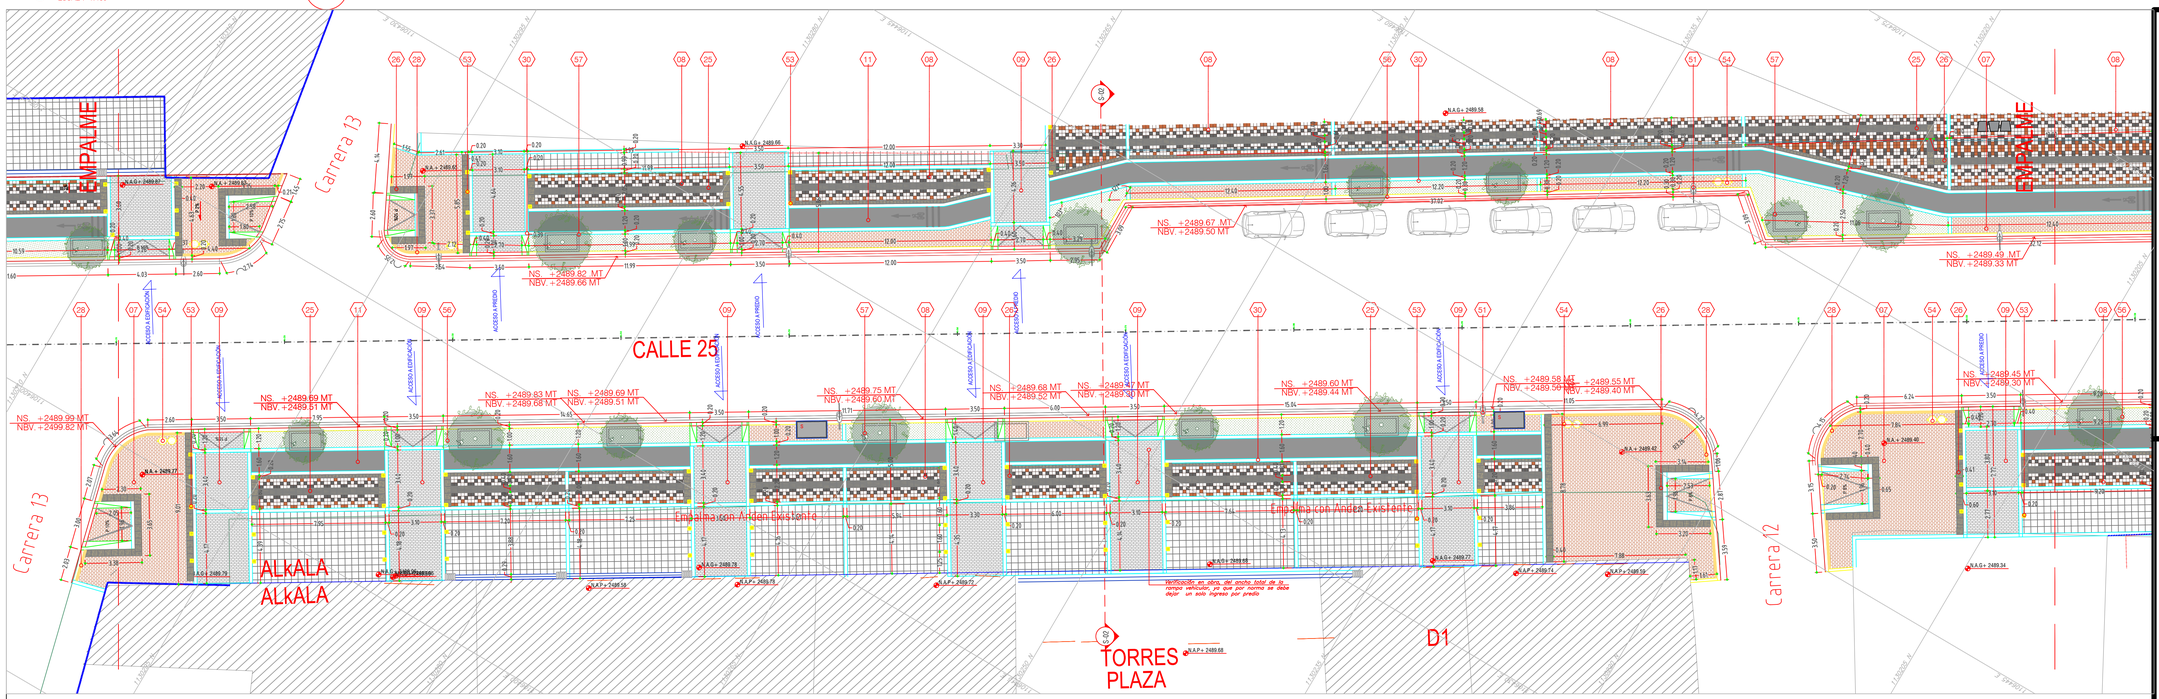


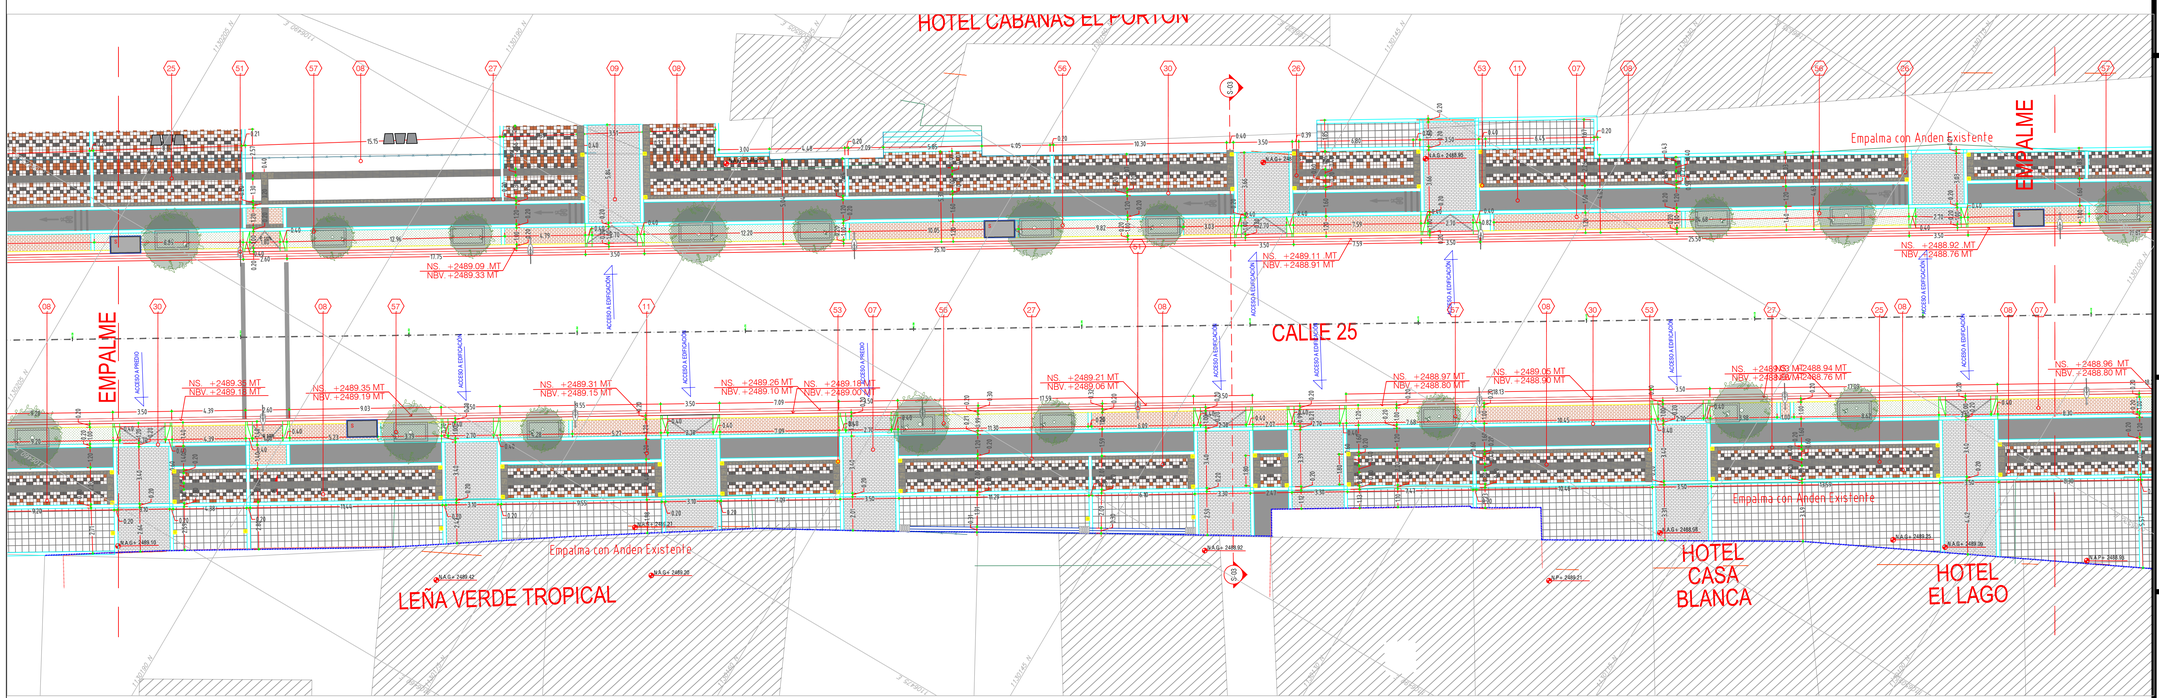

NOTAS ESPECIFICAS CALLE 25

- LOS ANCHOS DE LAS RAMPAS VEHICULARES ESTAN CONDICIONADOS POR LO ESTABLECIDO EN LA NORMA (3 M)
- SE AJUSTAN LOS CONFINAMIENTOS DE LA TOPOGRAFIA PARA GARANTIZAR LA CONTINUIDAD Y ESTABILIDAD DEL DISEÑO

LOCALIZACIÓN

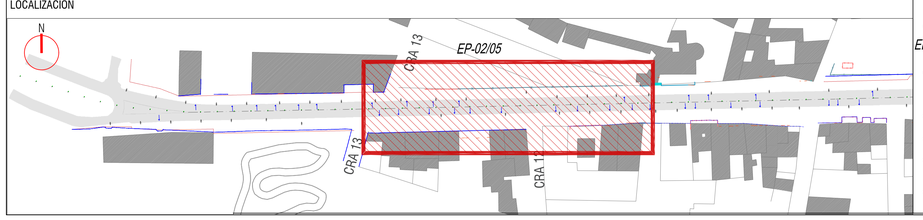

NOTAS GENERALES

- LAS MEDIDAS ESTAN DADAS EN METROS (M.)
- TODAS LAS MEDIDAS DEBEN SER VERIFICADAS EN SITIO
- LOS NIVELES DE ANDÉN SE TOMAN EN EL VERTICE SUPERIOR DEL SARDINEL
- APARTIR DEL NIVEL DE SARDINEL SE PROYECTARÁ UNA PENDIENTE PROMEDIO DEL 2%

NOTAS CONSTRUCTIVAS

- LOS BORDILLOS CONTRA ADOQUINES SE FIJARÁN CON MORTERO 1:3.
- EL ADOQUÍN DEBE CUMPLIR CON LAS CONDICIONES SIMILARES O SUPERIORES A LO ESPECIFICADO.
- LOS ADOQUINES SE INSTALARAN SOBRE UNA CAPA DE MEZCLA 1:4 PARA EFECTOS DE ESTABILIDAD Y GARANTIA DE OBRA
- LAS FRANJAS DE REMATE EN CONCRETO CONTRA PREDIOS NO PODRAN SER MENORES A 10 CM

CONVENCIONES Y ESPECIFICACIONES DE CONSTRUCCIÓN

NOTAS N1-N2.....

1 LIMITE INTERVENCIÓN	25 LOSETA EN CONCRETO PREFABRICADA GUIA TACTIL. 0.40x0.40x0.06m	51 LAMPARA LUMINARIA	N1 FRANJA DE AJUSTE EN CONCRETO NO SUPERIOR A 15CM
2 PARAMENTO	26 LOSETA EN CONCRETO PREFABRICADA TACTIL ALERTA. 0.40x0.40x0.06m	52 ALCORQUE Medidas segun diseño.	N2 ELEMENTO EXISTENTE
7 ADOQUIN EN CONCRETO -EN TRABA COMUN. 10cm X 20cm X 06cm. color según diseño.	27 LOSETA EN CONCRETO PREFABRICADA TACTIL ALERTA. 0.20x0.20x0.06m	53 BOLARDO	N3 NOTAS
8 LOSETA EN CONCRETO LISA 20cm X 20cm X 0.6cm. color según diseño.	28 FRANJA VISUAL ADOQUIN COLOR OCRE 0.10 X 0.20 X 0.06 M	54 CANECA M121	
9 CONCRETO ESTAMPADO VEHICULAR -Plantilla adoquin 0.20x0.10	29 BORDILLO PREFABRICADO EN CONCRETO, REF: B	55 ARBOL EXISTENTE	N.A.G+ 2500.34 NIVEL ACCESO A GARAJES
10 GRAMOQUIN	30 BORDILLO PREFABRICADO EN CONCRETO, REF: A-80	56 ARBOL PROPUESTO	N.A.P+ 2500.34 NIVEL ACCESO A PREDIOS
11 CICLORRUTA	31 SARDINEL PREFABRICADO EN CONCRETO, REF: A-10	57 CONTENEDOR DE RAICES	NS: +2500.90 MT / NBV: +2500.10 MT NS: NIVEL SARDINEL, NBV: NIVEL BORDE VIA
12 ZONA VERDE	32 SARDINEL PREFABRICADO EN CONCRETO BAJO-RAMPA REF: A-85	58 BANCA EN CONCRETO	
13 CONCRETO	33 CAÑUELA PREFABRICADA CONCRETO -PEATONAL		
	34 REJILLA PREFABRICADA		

PROYECTO:

MEJORAMIENTO DE ESPACIO PÚBLICO MEDIANTE LA CONSTRUCCIÓN DE SENDEROS PEATONALES Y CICLORRUTAS DE LA VÍA CALLE 25 ENTRE LOS PUENTES DEL RIO CHICAMOCHA Y DE MARQUETALIA EN EL MUNICIPIO DE PAIPA, BOYACÁ

DISEÑÓ:

DANIEL SEBASTIAN TENJO PINEDA
ARQUITECTO
M.P. A314472015-1049632766

REVISÓ Y APROBÓ:

CONTENIDO:

PLANTA DISEÑO URBANO
SECCIONES


LOCALIZACIÓN:




ESCALA: 1:100

FECHA: SEPTIEMBRE 2024


PLANO N° 2 DE **5**

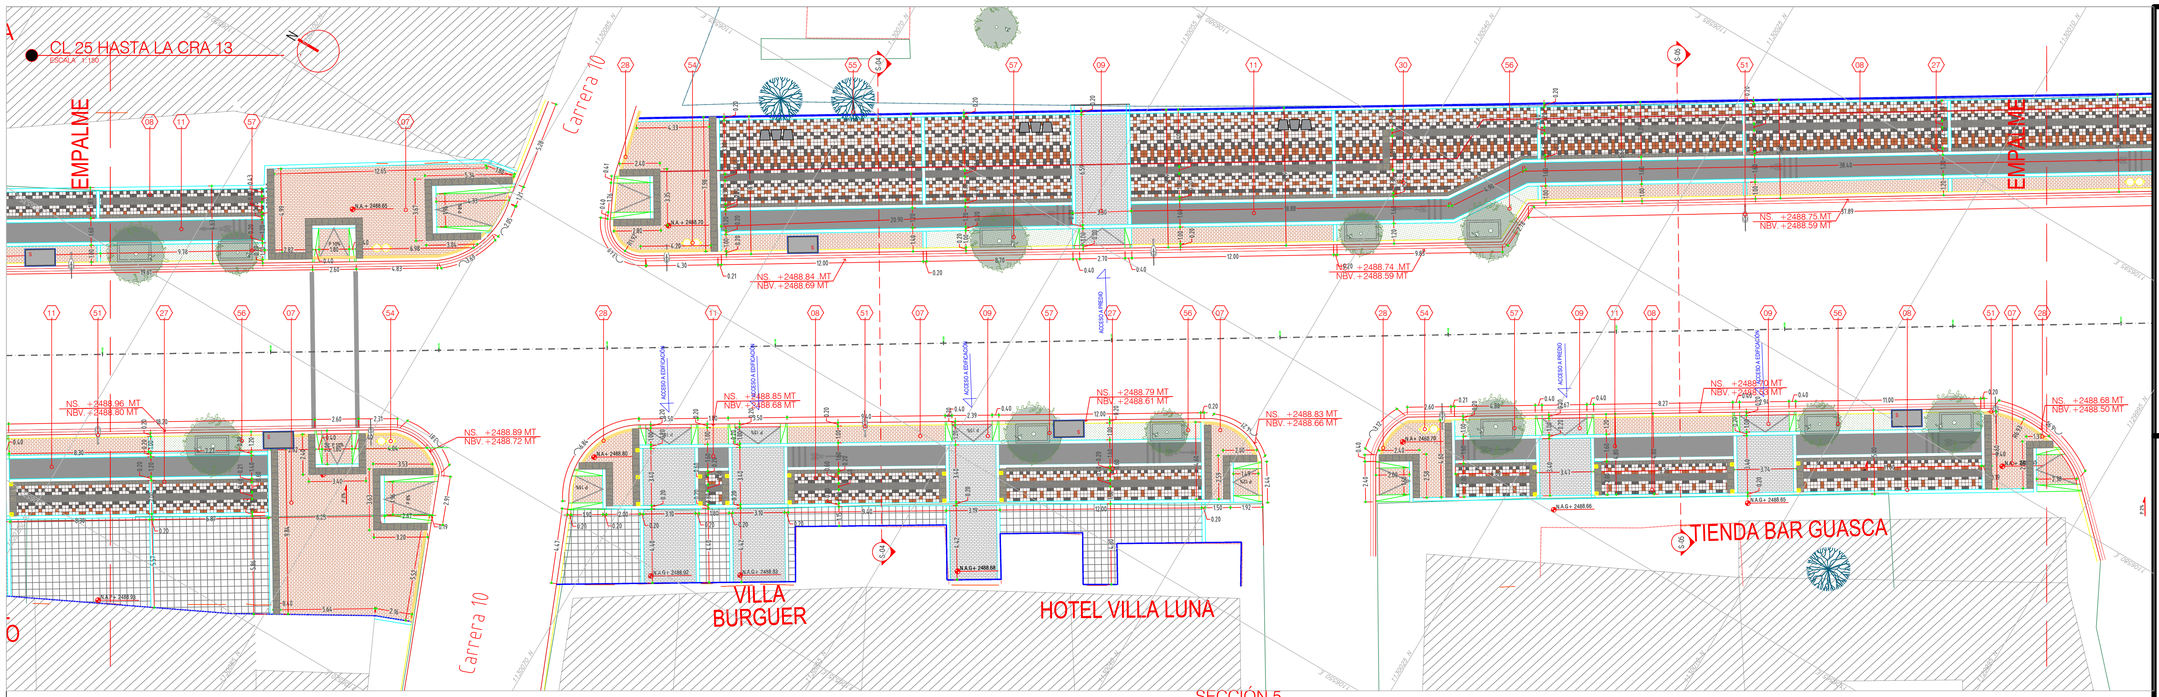


SECCIÓN 3
ESCALA 1:75

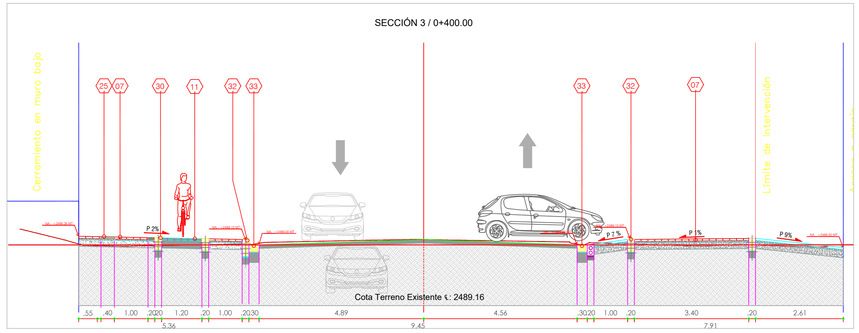


SECCIÓN 4
ESCALA 1:75

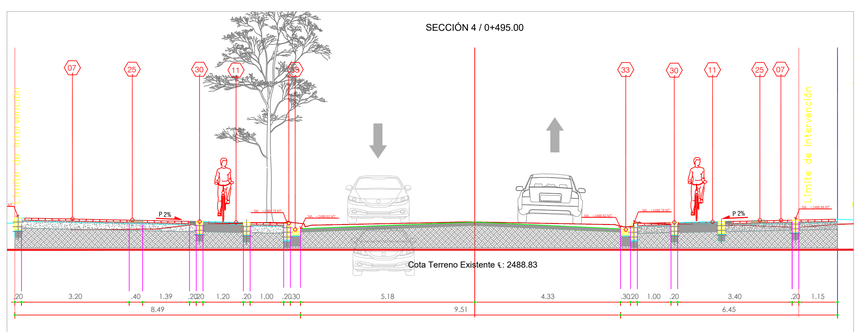

SECCIÓN 5
ESCALA 1:75

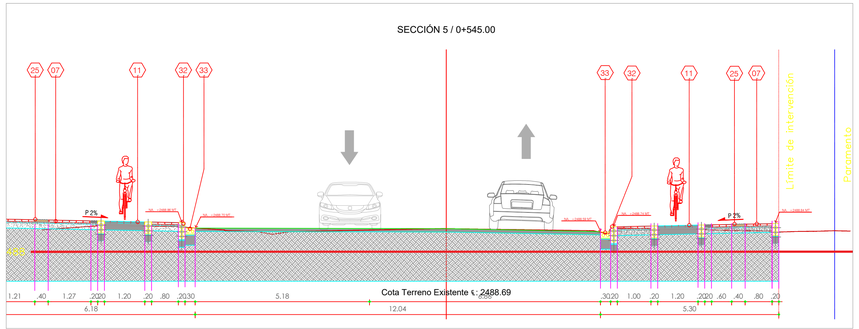


SECCIÓN 6
ESCALA 1:75

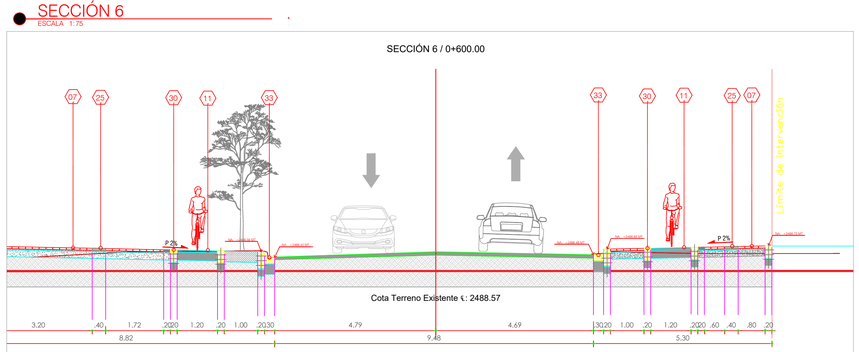

NOTAS ESPECIFICAS CALLE 25

- LOS ANCHOS DE LAS RAMPAS VEHICULARES ESTAN CONDICIONADOS POR LO ESTABLECIDO EN LA NORMA (3 M)
- SE AJUSTAN LOS CONFINAMIENTOS DE LA TOPOGRAFIA PARA GARANTIZAR LA CONTINUIDAD Y ESTABILIDAD DEL DISEÑO

LOCALIZACIÓN

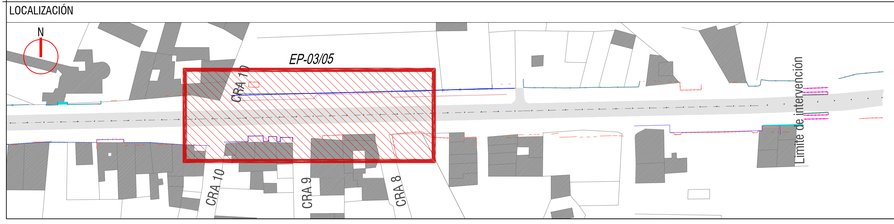

NOTAS GENERALES

- LAS MEDIDAS ESTAN DADAS EN METROS (M.)
- TODAS LAS MEDIDAS DEBEN SER VERIFICADAS EN SITIO
- LOS NIVELES DE ANDÉN SE TOMAN EN EL VERTICE SUPERIOR DEL SARDINEL
- APARTIR DEL NIVEL DE SARDINEL SE PROYECTARÁ UNA PENDIENTE PROMEDIO DEL 2%

NOTAS CONSTRUCTIVAS

- LOS BORDILLOS CONTRA ADOQUINES SE FIJARÁN CON MORTERO 1:3.
- EL ADOQUÍN DEBE CUMPLIR CON LAS CONDICIONES SIMILARES O SUPERIORES A LO ESPECIFICADO.
- LOS ADOQUINES SE INSTALARAN SOBRE UNA CAPA DE MEZCLA 1:4 PARA EFECTOS DE ESTABILIDAD Y GARANTIA DE OBRA
- LAS FRANJAS DE REMATE EN CONCRETO CONTRA PREDIOS NO PODRAN SER MENORES A 10 CM

CONVENCIONES Y ESPECIFICACIONES DE CONSTRUCCIÓN

1 LIMITE INTERVENCIÓN	25 LOSETA EN CONCRETO PREFABRICADA GUIA TACTIL. 0.40x0.40x0.06m	51 LAMPARA LUMINARIA	N1 FRANJA DE AJUSTE EN CONCRETO NO SUPERIOR A 15CM
2 PARAMENTO	26 LOSETA EN CONCRETO PREFABRICADA TACTIL ALERTA. 0.40x0.40x0.06m	52 ALCORQUE Medidas según diseño.	N2 ELEMENTO EXISTENTE
7 ADOQUIN EN CONCRETO -EN TRABA COMUN. 10cm X 20cm X 06cm. color según diseño.	27 LOSETA EN CONCRETO PREFABRICADA TACTIL ALERTA. 0.20x0.20x0.06m	53 BOLARDO	N3 NOTAS
8 LOSETA EN CONCRETO LISA 20cm X 20cm X 0.8cm. color según diseño.	28 FRANJA VISUAL ADOQUIN COLOR OCRE 0.10 X 0.20 X 0.06 M	54 CANECA M121	
9 CONCRETO ESTAMPADO VEHICULAR -Plantilla adoquin 0.20x0.10	29 BORDILLO PREFABRICADO EN CONCRETO, REF: B	55 ARBOL EXISTENTE	N.A.G+ 2500.34 NIVEL ACCESO A GARAJES
10 GRAMOQUIN	30 BORDILLO PREFABRICADO EN CONCRETO, REF: A-80	56 ARBOL PROPUESTO	N.A.P+ 2500.34 NIVEL ACCESO A PREDIOS
11 CICLORRUTA	31 SARDINEL PREFABRICADO EN CONCRETO, REF: A-10	57 CONTENEDOR DE RAICES	NS: + 2500.30 MT / NBV: + 2500.45 MT NS: NIVEL SARDINEL NBV: NIVEL BORDE VIA
12 ZONA VERDE	32 SARDINEL PREFABRICADO EN CONCRETO BAJO-RAMPA REF: A-85	58 BANCA EN CONCRETO	
13 CONCRETO	33 CAÑUELA PREFABRICADA CONCRETO -PEATONAL		
	34 REJILLA PREFABRICADA		

NOTAS N1-N2.....

PROYECTO:

MEJORAMIENTO DE ESPACIO PÚBLICO MEDIANTE LA CONSTRUCCIÓN DE SENDEROS PEATONALES Y CICLORRUTAS DE LA VÍA CALLE 25 ENTRE LOS PUENTES DEL RIO CHICAMOCHA Y DE MARQUETALIA EN EL MUNICIPIO DE PAIPA, BOYACÁ

DISEÑÓ:

DANIEL SEBASTIAN TENJO PINEDA
ARQUITECTO
M.P. A314472015-1049632766

REVISÓ Y APROBÓ:

CONTENIDO:

PLANTA DISEÑO URBANO
SECCIONES


LOCALIZACIÓN:



ESCALA: 1:100

FECHA: SEPTIEMBRE 2024


PLANO N° 3 DE **5**

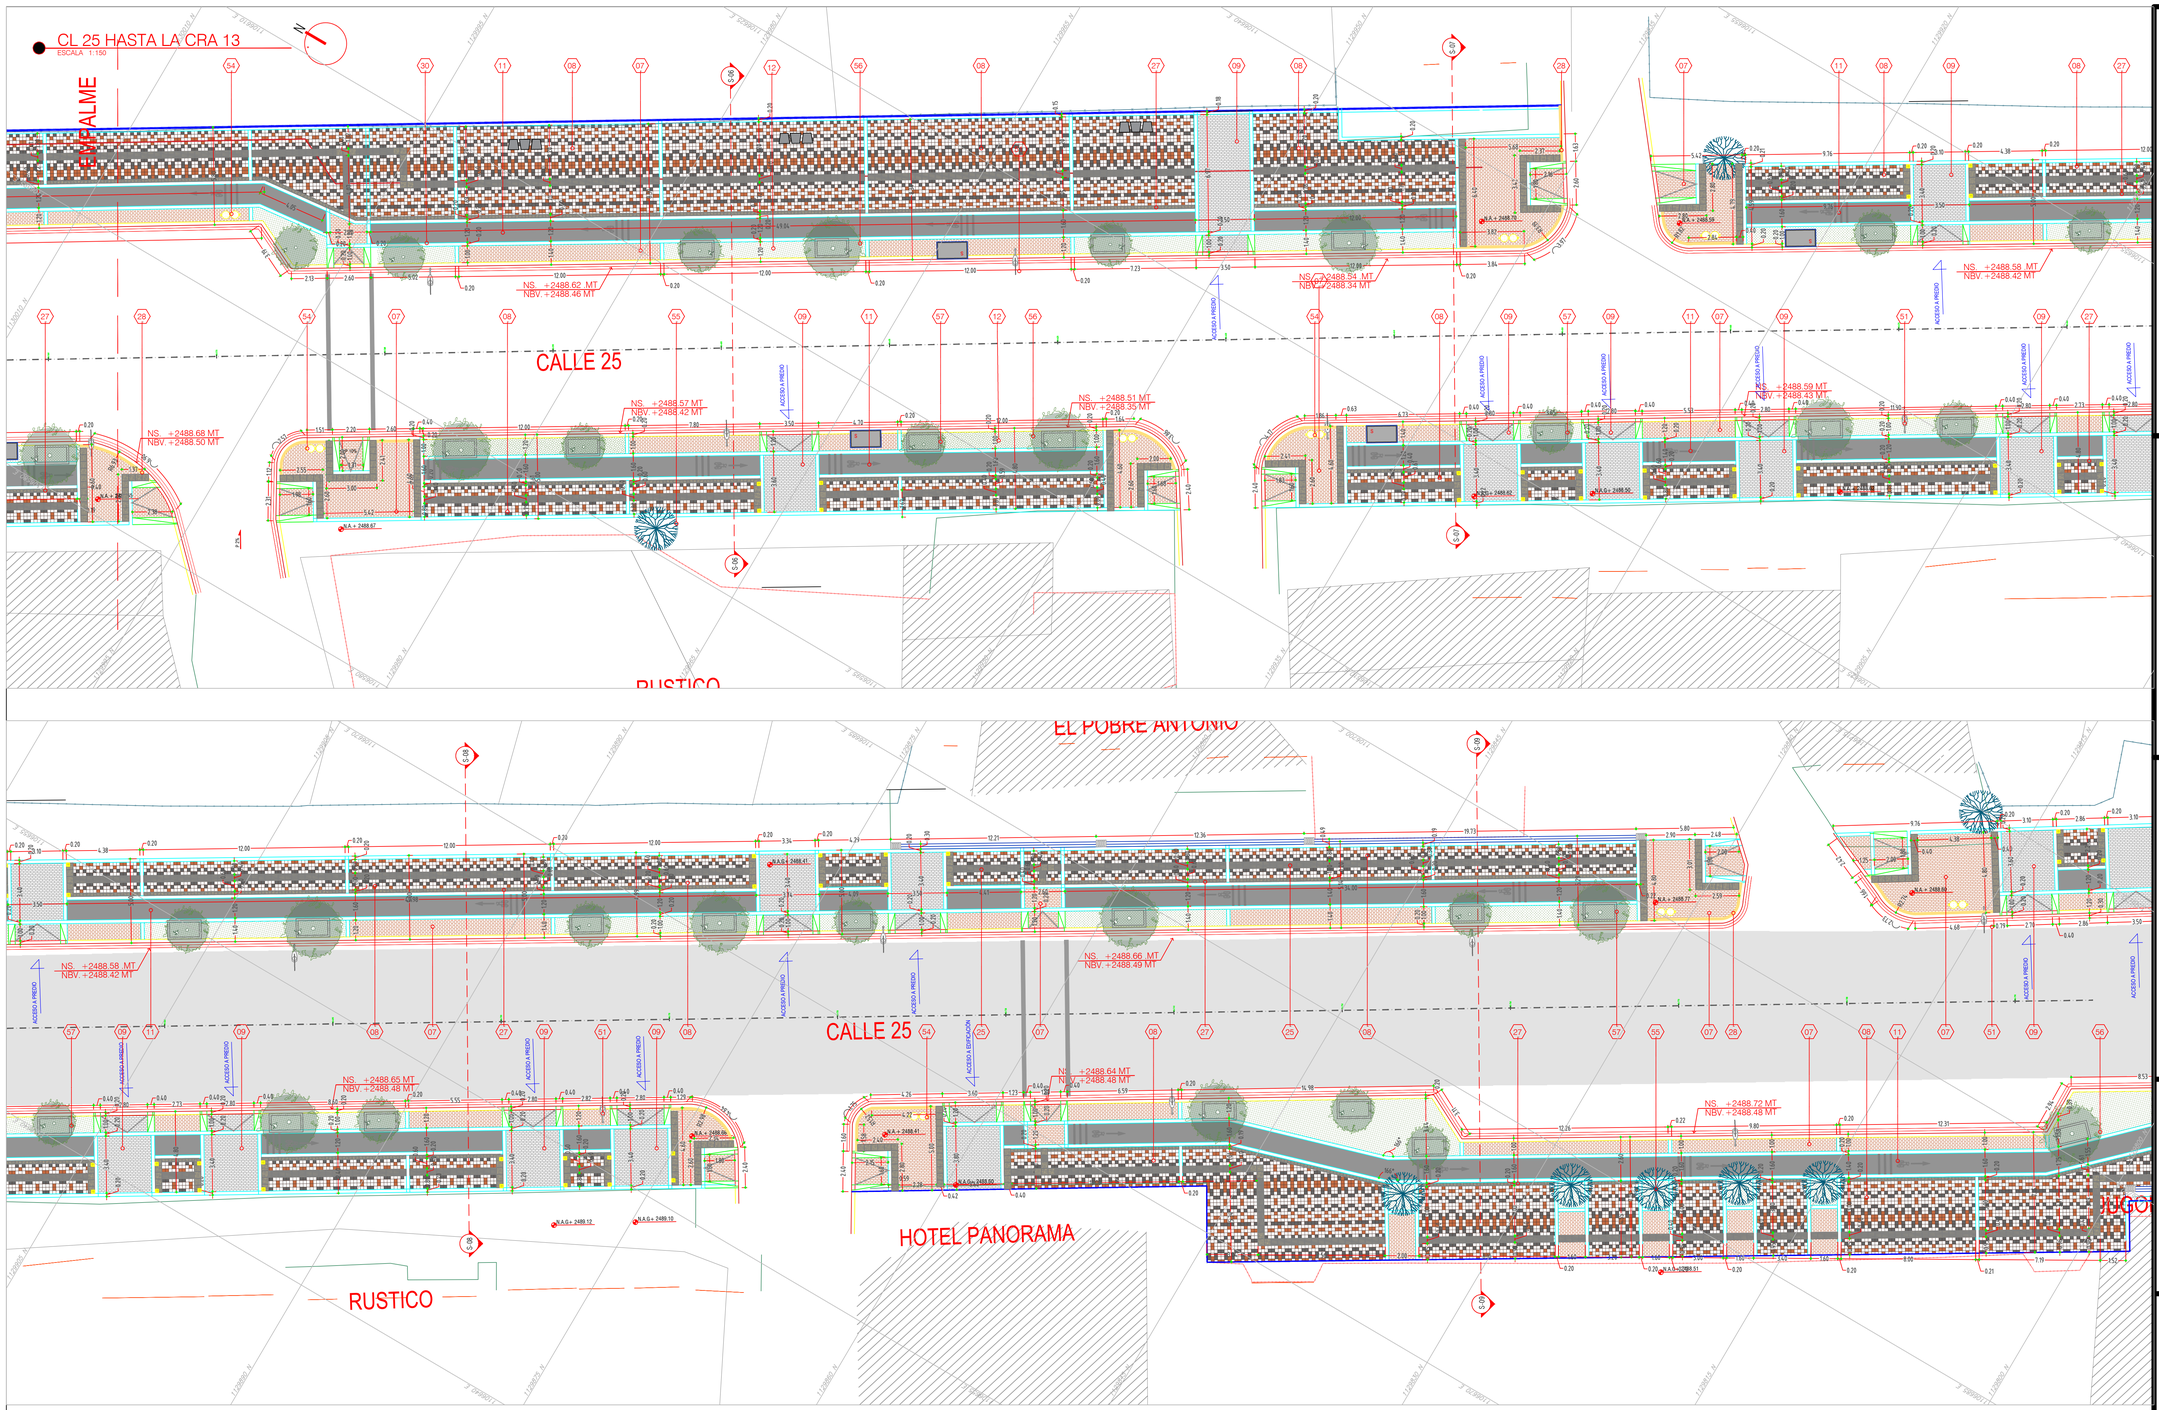

NOTAS ESPECIFICAS CALLE 25

- LOS ANCHOS DE LAS RAMPAS VEHICULARES ESTAN CONDICIONADOS POR LO ESTABLECIDO EN LA NORMA (3 M)
- SE AJUSTAN LOS CONFINAMIENTOS DE LA TOPOGRAFIA PARA GARANTIZAR LA CONTINUIDAD Y ESTABILIDAD DEL DISEÑO

LOCALIZACIÓN

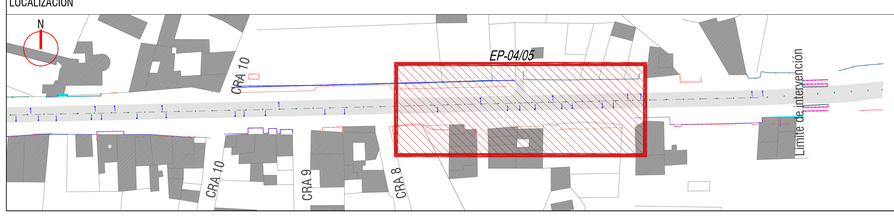

NOTAS GENERALES

- LAS MEDIDAS ESTAN DADAS EN METROS (M.)
- TODAS LAS MEDIDAS DEBEN SER VERIFICADAS EN SITIO
- LOS NIVELES DE ANDÉN SE TOMAN EN EL VERTICE SUPERIOR DEL SARDINEL
- APARTIR DEL NIVEL DE SARDINEL SE PROYECTARÁ UNA PENDIENTE PROMEDIO DEL 2%

NOTAS CONSTRUCTIVAS

- LOS BORDILLOS CONTRA ADOQUINES SE FIJARÁN CON MORTERO 1:3.
- EL ADOQUIN DEBE CUMPLIR CON LAS CONDICIONES SIMILARES O SUPERIORES A LO ESPECIFICADO.
- LOS ADOQUINES SE INSTALARAN SOBRE UNA CAPA DE MEZCLA 1:4 PARA EFECTOS DE ESTABILIDAD Y GARANTIA DE OBRA
- LAS FRANJAS DE REMATE EN CONCRETO CONTRA PREDIOS NO PODRAN SER MENORES A 10 CM

CONVENCIONES Y ESPECIFICACIONES DE CONSTRUCCIÓN

1 LIMITE INTERVENCIÓN	25 LOSETA EN CONCRETO PREFABRICADA GUIA TACTIL. 0.40x0.40x0.06m	51 LAMPARA LUMINARIA	N1 FRANJA DE AJUSTE EN CONCRETO NO SUPERIOR A 15CM
2 PARAMENTO	26 LOSETA EN CONCRETO PREFABRICADA TACTIL ALERTA. 0.40x0.40x0.06m	52 ALCORQUE Medidas según diseño.	N2 ELEMENTO EXISTENTE
7 ADOQUIN EN CONCRETO -EN TRABA COMUN. 10cm X 20cm X 06cm. color según diseño.	27 LOSETA EN CONCRETO PREFABRICADA TACTIL ALERTA. 0.20x0.20x0.06m	53 BOLARDO	N3 NOTAS
8 LOSETA EN CONCRETO LISA 20cm X 20cm X 0.6cm. color según diseño.	28 FRANJA VISUAL ADOQUIN COLOR OCRE 0.10 X 0.20 X 0.06 M	54 CANECA M121	
9 CONCRETO ESTAMPADO VEHICULAR -Plantilla adoquin 0.20x0.10	29 BORDILLO PREFABRICADO EN CONCRETO, REF: B	55 ARBOL EXISTENTE	N.A.G.= 2500.34 NIVEL ACCESO A GARAJES
10 GRAMOQUIN	30 BORDILLO PREFABRICADO EN CONCRETO, REF: A-80	56 ARBOL PROPUESTO	N.A.P.= 2500.34 NIVEL ACCESO A PREDIOS
11 CICLORRUTA	31 SARDINEL PREFABRICADO EN CONCRETO, REF: A-10	57 CONTENEDOR DE RAICES	NS.= 2500.30 MT NS: NIVEL SARDINEL. NBV.= 2500.83 MT NBV: NIVEL BORDE VIA
12 ZONA VERDE	32 SARDINEL PREFABRICADO EN CONCRETO BAJO-RAMPA REF: A-85	58 BANCA EN CONCRETO	
13 CONCRETO	33 CAÑUELA PREFABRICADA CONCRETO -PEATONAL		
	34 REJILLA PREFABRICADA		

PROYECTO:

MEJORAMIENTO DE ESPACIO PÚBLICO MEDIANTE LA CONSTRUCCIÓN DE SENDEROS PEATONALES Y CICLORRUTAS DE LA VÍA CALLE 25 ENTRE LOS PUENTES DEL RIO CHICAMOCHA Y DE MARQUETALIA EN EL MUNICIPIO DE PAIPA, BOYACÁ

DISEÑÓ:

DANIEL SEBASTIAN TENJO PINEDA
ARQUITECTO
M.P. A314472015-1049632766

REVISÓ Y APROBÓ:

CONTENIDO:

PLANTA DISEÑO URBANO
SECCIONES

LOCALIZACIÓN:




ESCALA: 1:100


FECHA: SEPTIEMBRE 2024

PLANO N° 4 DE **5**


CL 25 HASTA LA CRA 13
ESCALA 1:150

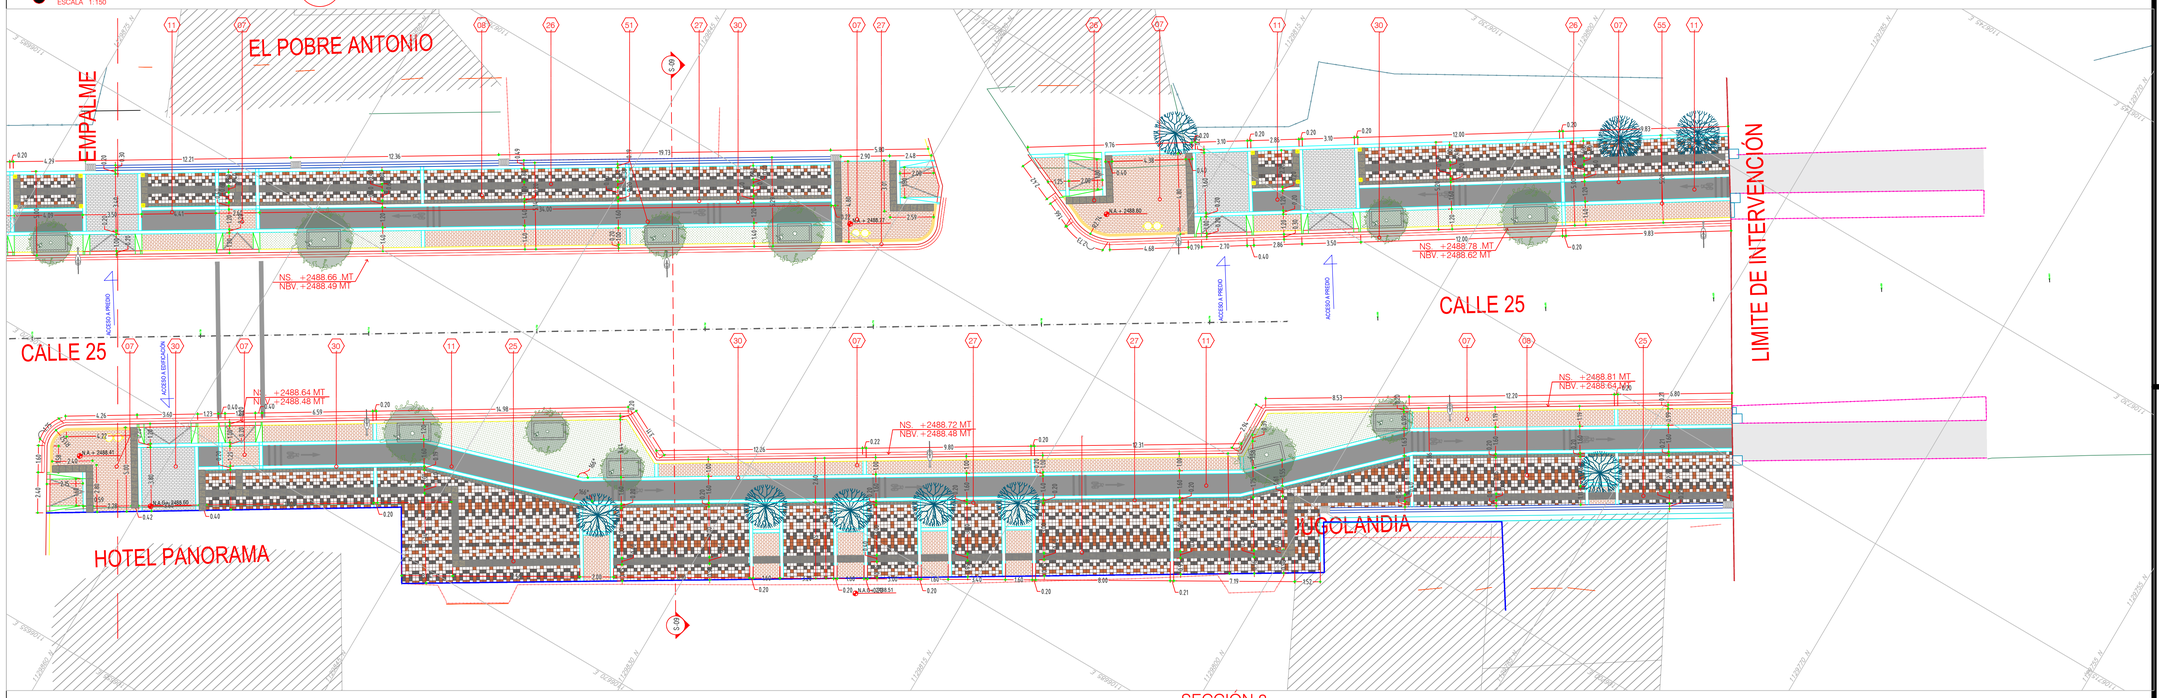

SECCIÓN 7
ESCALA 1:75

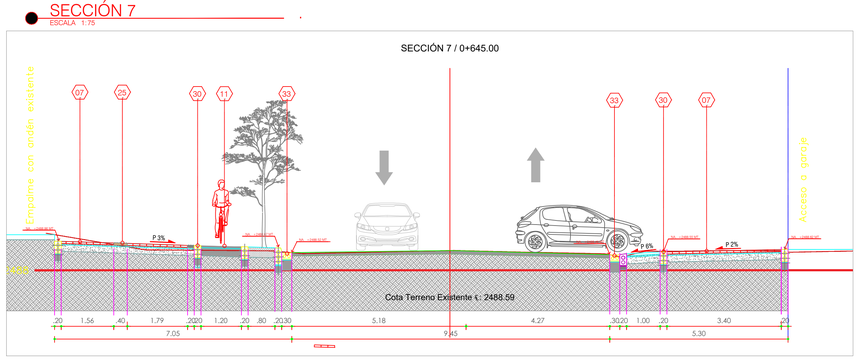

SECCIÓN 8
ESCALA 1:75

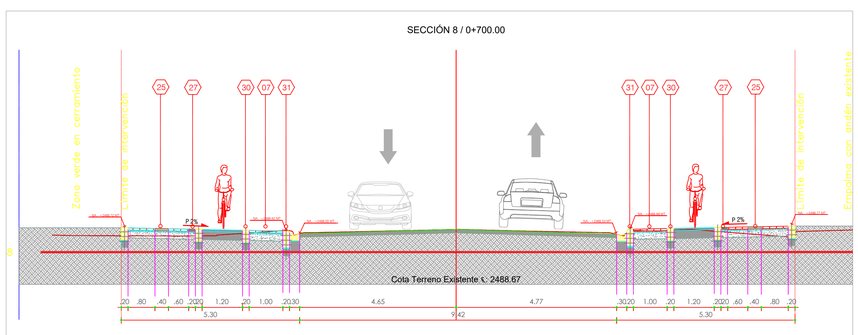

Espesores estructuras de pavimento recomendados para la ciclorruta

SÍMBOLO	CÓDIGO	MATERIAL	ESPESOR (cm)	
			Unidad de diseño 1*	Unidad de diseño 2
	Capa de rodadura	MDC - 10	5	5
	BG	Base Granular clase C	15	15
	SBG	Sub Base Granular clase C	20	15

* Aprovechando mínimo 10 cm del material granular existente en la zona del apique 4

Espesores estructuras de pavimento recomendados para andenes

SÍMBOLO	CÓDIGO	MATERIAL	Criterio 1*	Criterio 2**
			ESPESOR (cm)	
	Material de superficie según caso***			
	SBG	Sub Base Granular clase C	15	35
	GTX	Geotextil de separación	SI	SI

* Criterio de diseño 1: Para el espacio público peatonal y la red de ciclorruta a nivel de andén, por donde no circula ningún tipo de vehículo pesado. Aplica para estructuras articuladas y flexibles, y acceso vehicular de vivienda (máximo 2 vehículos livianos).

** Criterio de diseño 2: Para el espacio público peatonal (incluye plazoletas) y la red de ciclorruta a nivel de andén, que en ocasiones soporta carga vehicular pesada. Aplica para estructuras articuladas y flexibles.

Espesores estructuras de pavimento recomendados accesos vehiculares

SÍMBOLO	CÓDIGO	MATERIAL	Criterio de diseño 3*
			ESPESOR (cm)
	Losa de concreto	Losa de concreto**, MR = 40 Kg/cm²	16***
	SBG	Sub Base Granular clase C	15
	GTX	Geotextil de separación	SI

* Criterio de diseño 3: Para las rampas de accesos vehiculares (más de 3 vehículos livianos) y vías o pasos con tránsito restringido. Si el tránsito se excede, se debe realizar el respectivo diseño.


** Para evitar problemas de retracción, se recomienda reforzar la losa con una malla en barras No. 4 espaciadas cada 30 cm e instaladas en el tercio superior de la losa.

*** A pesar que el espesor recomendado es de 15 cm, se recomenda incrementar mínimo 1 cm el espesor total de la losa para evitar debilitamientos por el proceso de texturizado propuesto en el componente urbanístico

Espesores estructura de pavimento recomendado pra acceso con camiones tipo C3

SÍMBOLO	CÓDIGO	MATERIAL	ESPESOR (cm)
	Losa de concreto	Concreto hidráulico MR 4,0 MPa INV 500-22	18
	SBG-SO	Sub Base Granular SBG-SO INV 320-22 CBR > 30%	15


SECCIÓN 9
ESCALA 1:75

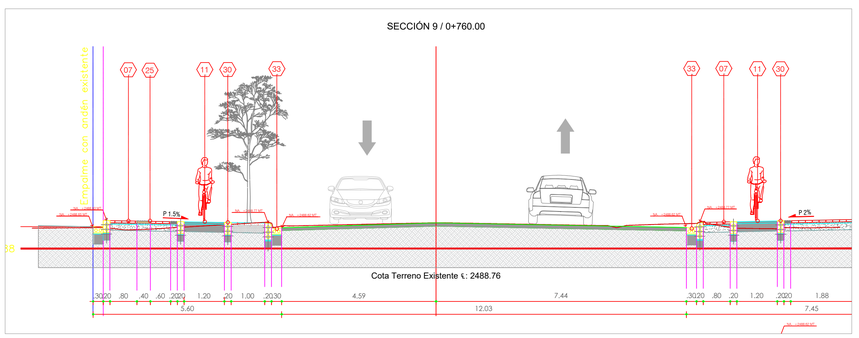

NOTAS ESPECIFICAS CALLE 25

- LOS ANCHOS DE LAS RAMPAS VEHICULARES ESTAN CONDICIONADOS POR LO ESTABLECIDO EN LA NORMA (3 M)
- SE AJUSTAN LOS CONFINAMIENTOS DE LA TOPOGRAFIA PARA GARANTIZAR LA CONTINUIDAD Y ESTABILIDAD DEL DISEÑO

LOCALIZACIÓN

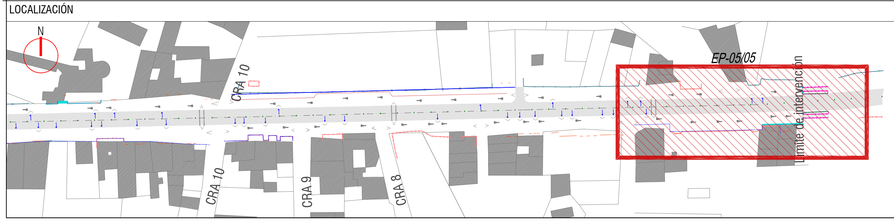

NOTAS GENERALES

- LAS MEDIDAS ESTAN DADAS EN METROS (M.)
- TODAS LAS MEDIDAS DEBEN SER VERIFICADAS IN SITIO
- LOS NIVELES DE ANDÉN SE TOMAN EN EL VERTICE SUPERIOR DEL SARDINEL
- APARTIR DEL NIVEL DE SARDINEL SE PROYECTARÁ UNA PENDIENTE PROMEDIO DEL 2%

NOTAS CONSTRUCTIVAS

- LOS BORDILLOS CONTRA ADOQUINES SE FIJARÁN CON MORTERO 1:3
- EL ADOQUÍN DEBE CUMPLIR CON LAS CONDICIONES SIMILARES O SUPERIORES A LO ESPECIFICADO.
- LOS ADOQUINES SE INSTALARAN SOBRE UNA CAPA DE MEZCLA 1:4 PARA EFECTOS DE ESTABILIDAD Y GARANTIA DE OBRA
- LAS FRANJAS DE REMATE EN CONCRETO CONTRA PREDIOS NO PODRAN SER MENORES A 10 CM

CONVENCIONES Y ESPECIFICACIONES DE CONSTRUCCIÓN

NOTAS N1-N2.....

1. LIMITE INTERVENCIÓN
2. PARAMENTO
7. ADOQUIN EN CONCRETO -EN TRABA COMUN. 10cm x 20cm X 06cm. color según diseño.
8. LOSETA EN CONCRETO LISA 20cm X 20cm X 0.6cm. color según diseño.
9. CONCRETO ESTAMPADO VEHICULAR -Plantilla adoquin 0.20x0.10
10. GRAMOQUIN
11. CICLORRUTA
12. ZONA VERDE
13. CONCRETO
25. LOSETA EN CONCRETO PREFABRICADA GUIA TACTIL. 0.40x0.40x0.06m
26. LOSETA EN CONCRETO PREFABRICADA TACTIL ALERTA. 0.40x0.40x0.06m
27. LOSETA EN CONCRETO PREFABRICADA TACTIL ALERTA. 0.20x0.20x0.06m
28. FRANJA VISUAL ADOQUIN COLOR OCRE 0.10 X 0.20 X 0.06 M
29. BORDILLO PREFABRICADO EN CONCRETO, REF: B
30. BORDILLO PREFABRICADO EN CONCRETO, REF: A-80
31. SARDINEL PREFABRICADO EN CONCRETO, REF: A-10
32. SARDINEL PREFABRICADO EN CONCRETO BAJO-RAMPA REF: A-85
33. CAÑUELA PREFABRICADA CONCRETO -PEATONAL
34. REJILLA PREFABRICADA
51. LAMPARA LUMINARIA
52. ALCORQUE Medidas según diseño.
53. BOLARDO
54. CANECA M121
55. ARBOL EXISTENTE
56. ARBOL PROPUESTO
57. CONTENEDOR DE RAICES
58. BANCA EN CONCRETO
N1. FRANJA DE AJUSTE EN CONCRETO NO SUPERIOR A 15CM
N2. ELEMENTO EXISTENTE
N3. NOTAS
N.A.G.+ 2500.34 NIVEL ACCESO A GARAJES
N.A.P.+ 2500.34 NIVEL ACCESO A PREDIOS
NS. +2500.30 MT / NBV. +2500.10 MT NS: NIVEL SARDINEL, NBV: NIVEL BORDE VIA

PROYECTO:

MEJORAMIENTO DE ESPACIO PÚBLICO MEDIANTE LA CONSTRUCCIÓN DE SENDEROS PEATONALES Y CICLORRUTAS DE LA VÍA CALLE 25 ENTRE LOS PUENTES DEL RIO CHICAMOCHA Y DE MARQUETALIA EN EL MUNICIPIO DE PAIPA, BOYACÁ

DISEÑÓ:

DANIEL SEBASTIAN TENJO PINEDA
ARQUITECTO
M.P. A314472015-1049632766

REVISÓ Y APROBÓ:

CONTENIDO:

PLANTA DISEÑO URBANO
SECCIONES


LOCALIZACIÓN:




ESCALA: 1:100


FECHA: SEPTIEMBRE 2024

PLANO N° 5 DE **5**

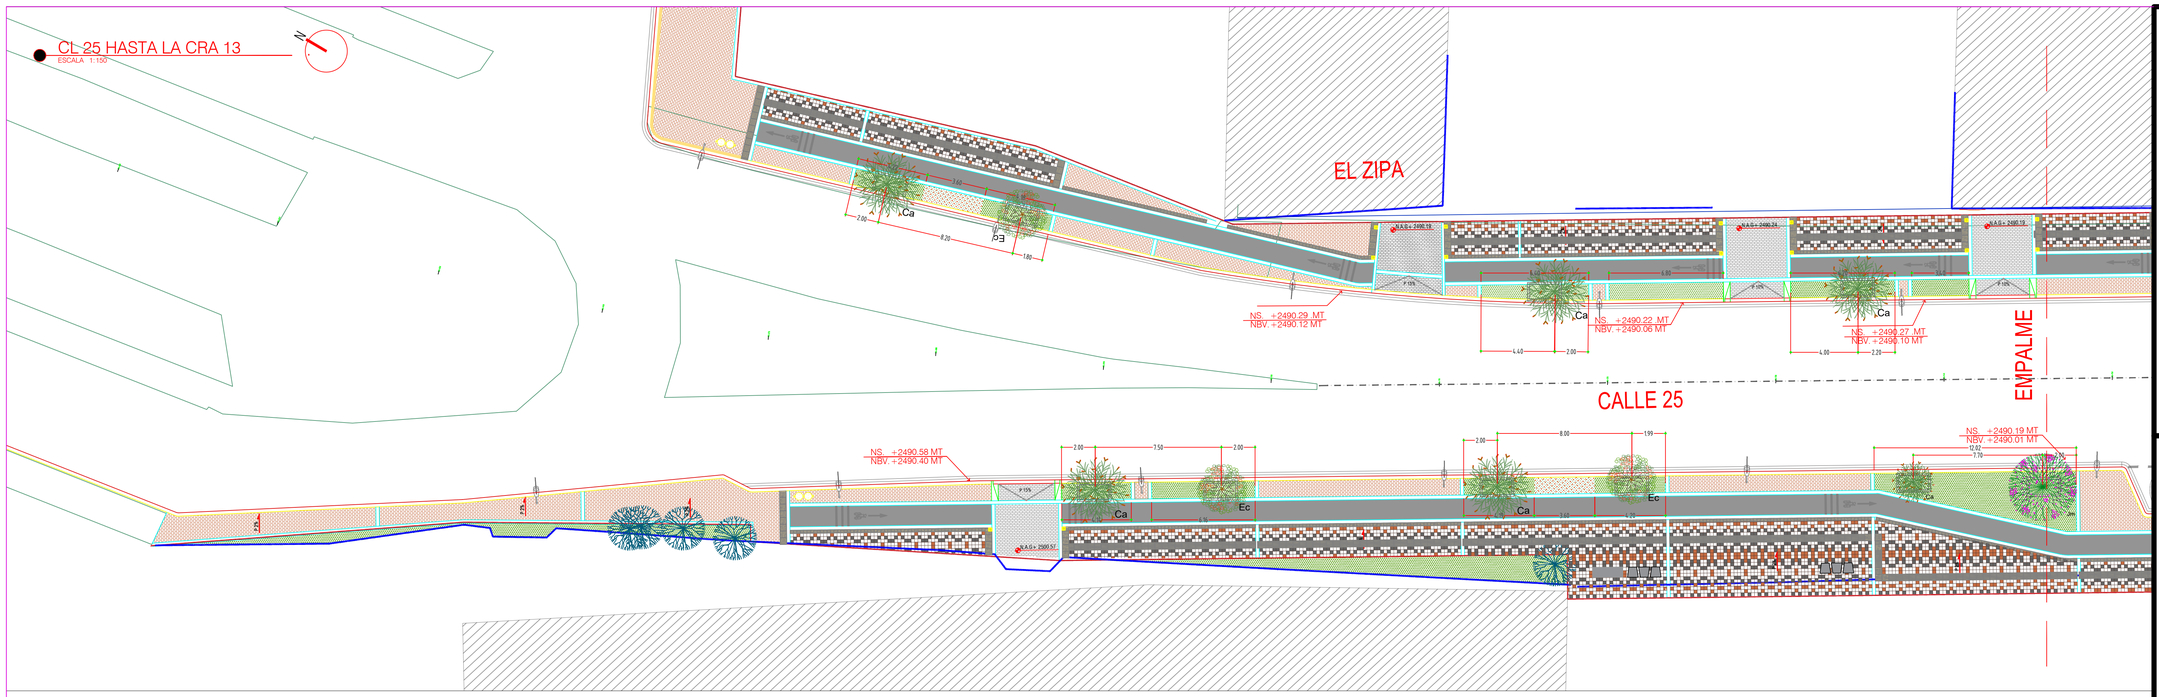

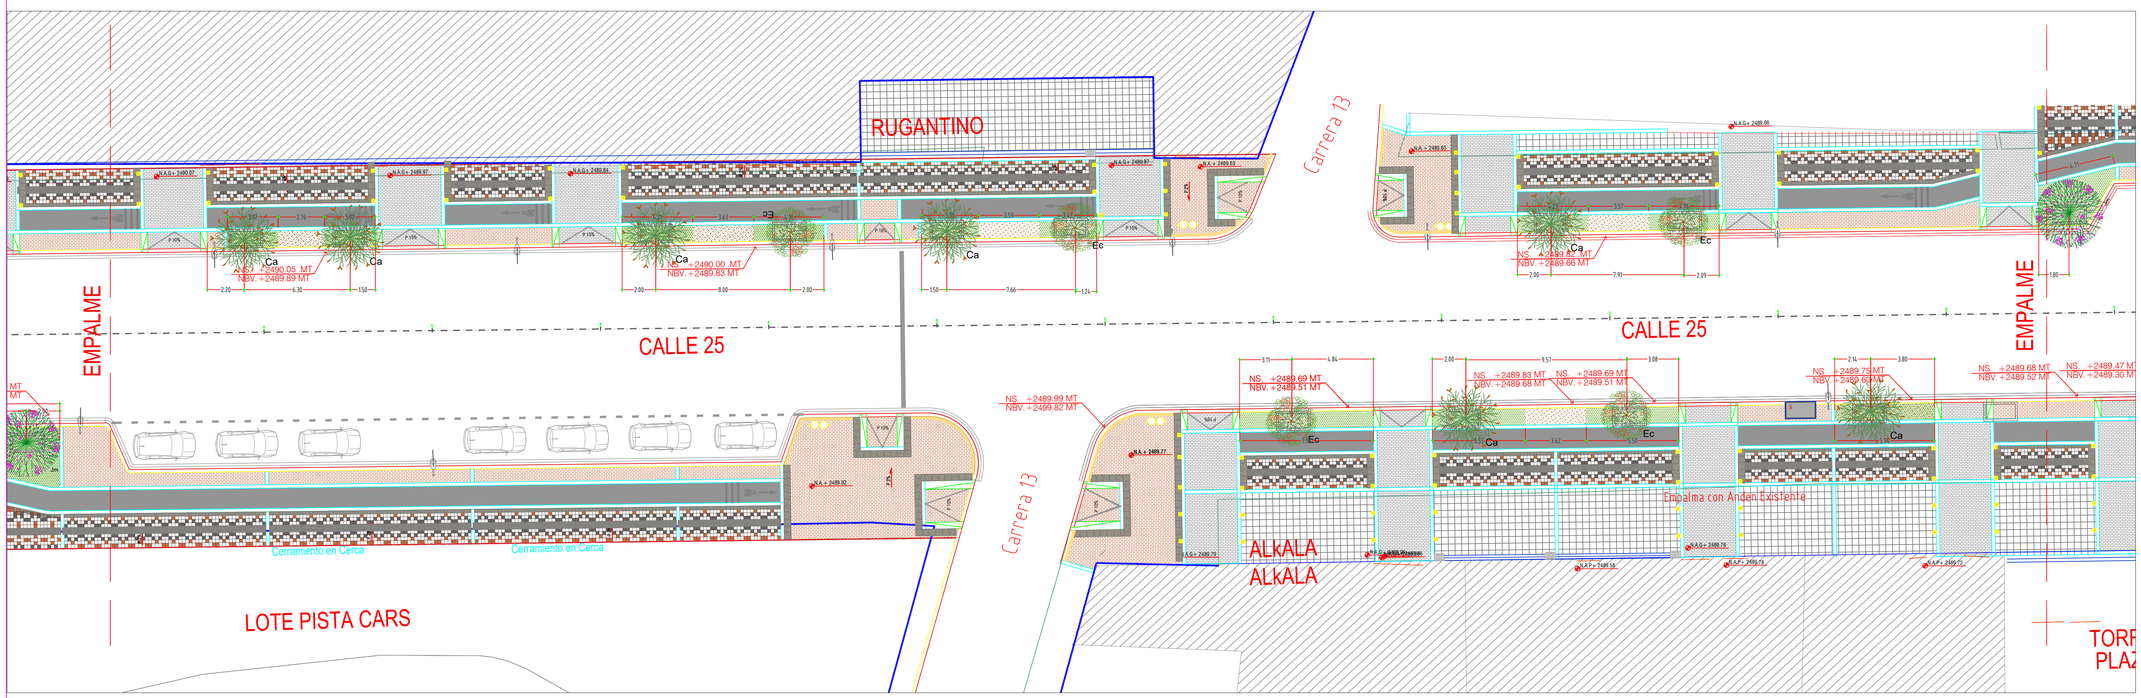

LOCALIZACIÓN

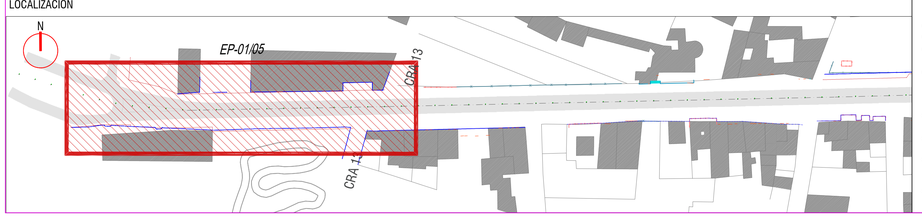


NOTAS GENERALES

- LAS MEDIDAS ESTAN DADAS EN METROS (M.)
- TODAS LAS MEDIDAS DEBEN SER VERIFICADAS EN SITIO
- LOS NIVELES DE ANDEN SE TOMAN EN EL VERTICE SUPERIOR DEL SARDINEL
- APARTIR DEL NIVEL DE SARDINEL SE PROYECTARÁ UNA PENDIENTE PROMEDIO DEL 2%

NOTAS CONSTRUCTIVAS

- LOS BORDILLOS CONTRA ADOQUINES SE FIJARÁN CON MORTERO 1:3.
- EL ADOQUÍN DEBE CUMPLIR CON LAS CONDICIONES SIMILARES O SUPERIORES A LO ESPECIFICADO.
- LOS ADOQUINES SE INSTALARAN SOBRE UNA CAPA DE MEZCLA 1:4 PARA EFECTOS DE ESTABILIDAD Y GARANTIA DE OBRA
- LAS FRANJAS DE REMATE EN CONCRETO CONTRA PREDIOS NO PODRAN SER MENORES A 10 CM

CONVENCIONES Y ESPECIFICACIONES DE PAISAJISMO

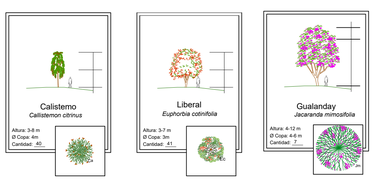

Escarcha (Aptenia cordifolia)
en la mitad de las jardineras (entre arboles)

Hiedra Miami (Hedera helix)
en jardineras

- LIMITE INTERVENCIÓN
- PARAMENTO
- ADOQUIN EN CONCRETO.
- LOSETA EN CONCRETO LISA
- CONCRETO ESTAMPADO VEHICULAR
- GRAMOQUIN
- CICLORRUTA
- CONCRETO

NOTAS N1-N2.....

- LAMPARA LUMINARIA
- BOLARDO
- CANECA M121
- CONTENEDOR DE RAICES
- BANCA EN CONCRETO

PROYECTO:

MEJORAMIENTO DE ESPACIO PÚBLICO MEDIANTE LA CONSTRUCCIÓN DE SENDEROS PEATONALES Y CICLORRUTAS DE LA VÍA CALLE 25 ENTRE LOS PUENTES DEL RIO CHICAMOCHA Y DE MARQUETALIA EN EL MUNICIPIO DE PAIPA, BOYACÁ

DISEÑÓ:

DANIEL SEBASTIAN TENJO PINEDA
ARQUITECTO
M.P. A314472015-1049632766

REVISÓ Y APROBÓ:

REVISÓ Y APROBÓ:

SECRETARIA DE INFRAESTRUCTURA

CONTENIDO:

PLANTA PAISAJISMO

LOCALIZACIÓN:



ESCALA: 1:100

FECHA: SEPTIEMBRE 2024

PLANO N° 1 DE **4**

CL 25 HASTA LA CRA 11
ESCALA 1:150



PROYECTO:

MEJORAMIENTO DE ESPACIO PÚBLICO MEDIANTE LA CONSTRUCCIÓN DE SENDEROS PEATONALES Y CICLORRUTAS DE LA VÍA CALLE 25 ENTRE LOS PUENTES DEL RIO CHICAMOCHA Y DE MARQUETALIA EN EL MUNICIPIO DE PAIPA, BOYACÁ

DISEÑÓ:

DANIEL SEBASTIAN TENJO PINEDA
ARQUITECTO
M.P. A314472015-1049632766

REVISÓ Y APROBÓ:

CONTENIDO:

PLANTA PAISAJISMO

LOCALIZACIÓN:




ESCALA: 1:100

FECHA: SEPTIEMBRE 2024

PLANO N° 2 DE **4**

LOCALIZACIÓN

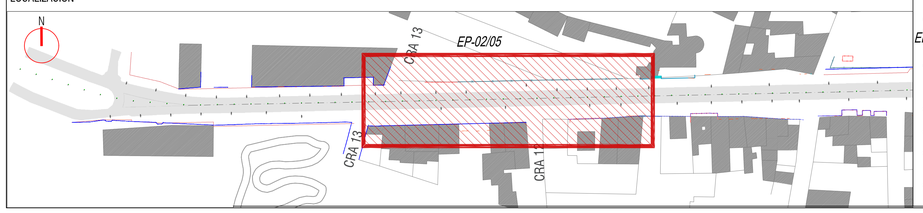


NOTAS GENERALES

- LAS MEDIDAS ESTAN DADAS EN METROS (M.)
- TODAS LAS MEDIDAS DEBEN SER VERIFICADAS EN SITIO
- LOS NIVELES DE ANDÉN SE TOMAN EN EL VERTICE SUPERIOR DEL SARDINEL
- APARTIR DEL NIVEL DE SARDINEL SE PROYECTARÁ UNA PENDIENTE PROMEDIO DEL 2%

NOTAS CONSTRUCTIVAS

- LOS BORDILLOS CONTRA ADOQUINES SE FIJARÁN CON MORTERO 1:3.
- EL ADOQUIN DEBE CUMPLIR CON LAS CONDICIONES SIMILARES O SUPERIORES A LO ESPECIFICADO.
- LOS ADOQUINES SE INSTALARAN SOBRE UNA CAPA DE MEZCLA 1:4 PARA EFECTOS DE ESTABILIDAD Y GARANTIA DE OBRA
- LAS FRANJAS DE REMATE EN CONCRETO CONTRA PREDIOS NO PODRAN SER MENORES A 10 CM

CONVENCIONES Y ESPECIFICACIONES DE PAISAJISMO

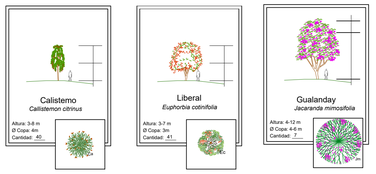


Escarcha (Aptenia cordifolia) en la mitad de las jardineras (entre arboles)

Hiedra Miami (Hedera helix) en jardineras

NOTAS N1-N2.....

- LIMITE INTERVENCIÓN
- PARAMENTO
- ADOQUIN EN CONCRETO.
- LOSETA EN CONCRETO LISA
- CONCRETO ESTAMPADO VEHICULAR
- GRAMOQUIN
- CICLORRUTA
- CONCRETO
- LAMPARA LUMINARIA
- BOLARDO
- CANECA M121
- CONTENEDOR DE RAICES
- BANCA EN CONCRETO

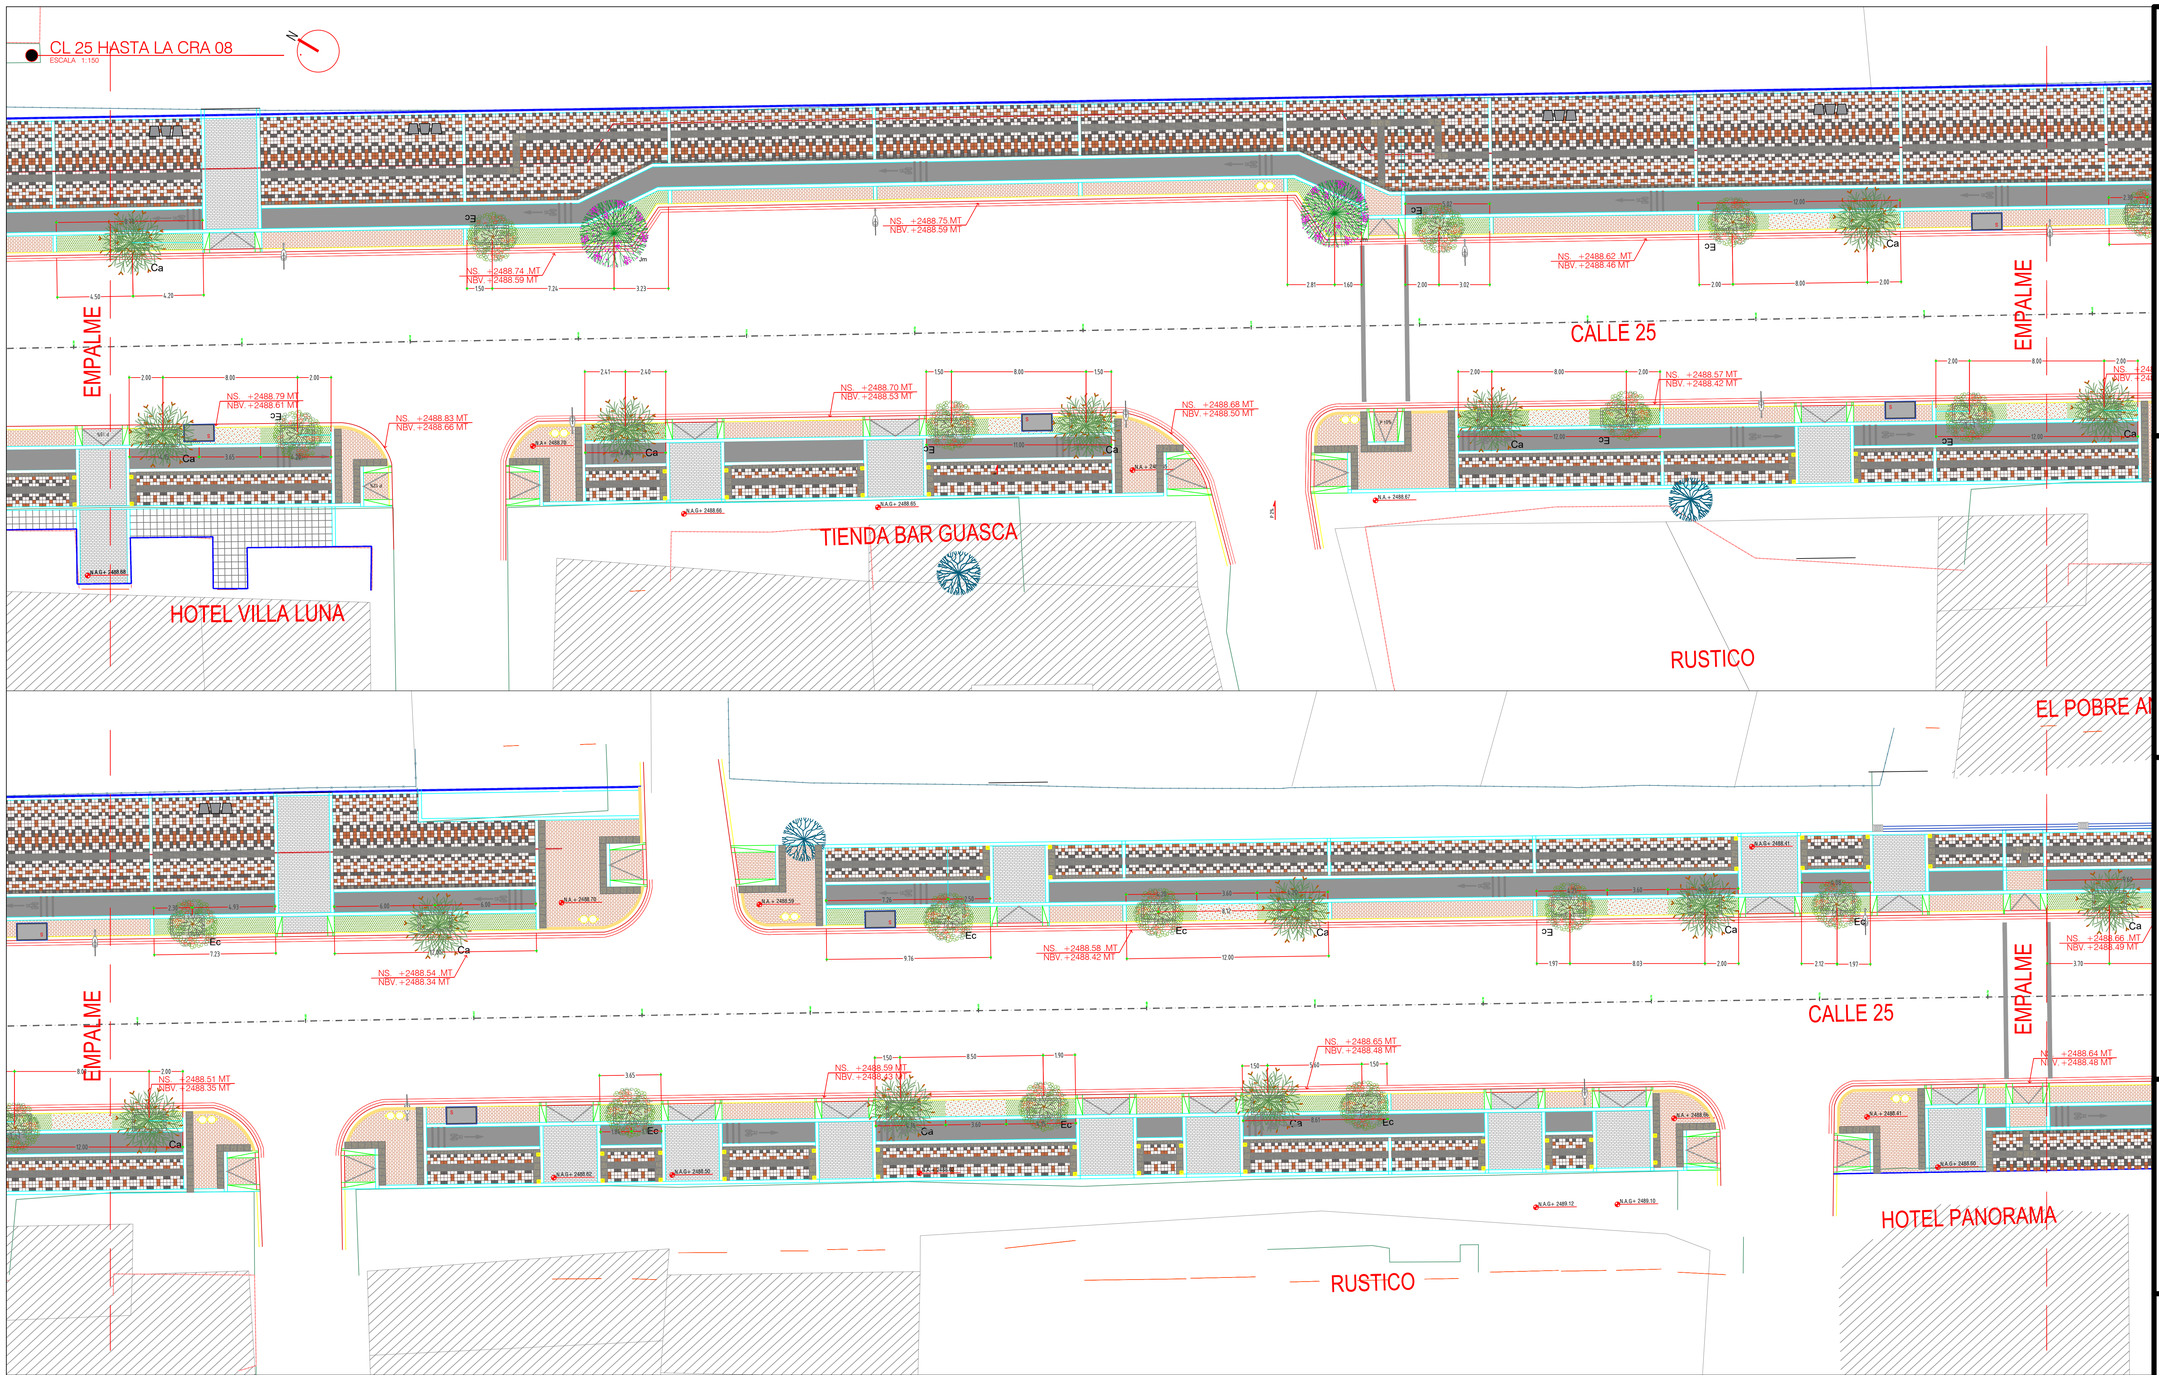

PROYECTO:

MEJORAMIENTO DE ESPACIO PÚBLICO MEDIANTE LA CONSTRUCCIÓN DE SENDEROS PEATONALES Y CICLORRUTAS DE LA VÍA CALLE 25 ENTRE LOS PUENTES DEL RIO CHICAMOCHA Y DE MARQUETALIA EN EL MUNICIPIO DE PAIPA, BOYACÁ

DISEÑÓ:

DANIEL SEBASTIAN TENJO PINEDA
ARQUITECTO
M.P. A314472015-1049632766

REVISÓ Y APROBÓ:

CONTENIDO:

PLANTA PAISAJISMO

LOCALIZACIÓN:




ESCALA: 1:100

FECHA: SEPTIEMBRE 2024

PLANO N° 3 DE **4**

LOCALIZACIÓN

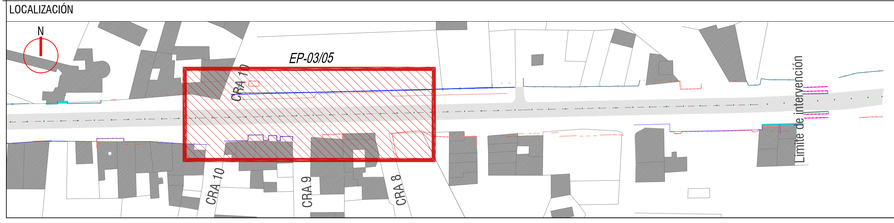


NOTAS GENERALES

- LAS MEDIDAS ESTAN DADAS EN METROS (M.)
- TODAS LAS MEDIDAS DEBEN SER VERIFICADAS EN SITIO
- LOS NIVELES DE ANDÉN SE TOMAN EN EL VERTICE SUPERIOR DEL SARDINEL
- APARTIR DEL NIVEL DE SARDINEL SE PROYECTARÁ UNA PENDIENTE PROMEDIO DEL 2%

NOTAS CONSTRUCTIVAS

- LOS BORDILLOS CONTRA ADOQUINES SE FIJARÁN CON MORTERO 1:3.
- EL ADOQUIN DEBE CUMPLIR CON LAS CONDICIONES SIMILARES O SUPERIORES A LO ESPECIFICADO.
- LOS ADOQUINES SE INSTALARAN SOBRE UNA CAPA DE MEZCLA 1:4 PARA EFECTOS DE ESTABILIDAD Y GARANTIA DE OBRA
- LAS FRANJAS DE REMATE EN CONCRETO CONTRA PREDIOS NO PODRAN SER MENORES A 10 CM

CONVENCIONES Y ESPECIFICACIONES DE PAISAJISMO

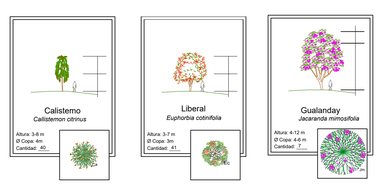


Escarcha (Aptenia cordifolia) en la mitad de las jardineras (entre arboles)

Hiedra Miami (Hedera helix) en jardineras

NOTAS N1-N2.....

- LIMITE INTERVENCIÓN
- PARAMENTO
- ADOQUIN EN CONCRETO.
- LOSETA EN CONCRETO LISA
- CONCRETO ESTAMPADO VEHICULAR
- GRAMOQUIN
- CICLORRUTA
- CONCRETO

- LAMPARA LUMINARIA
- BOLARDO
- CANECA M121
- CONTENEDOR DE RAICES
- BANCA EN CONCRETO

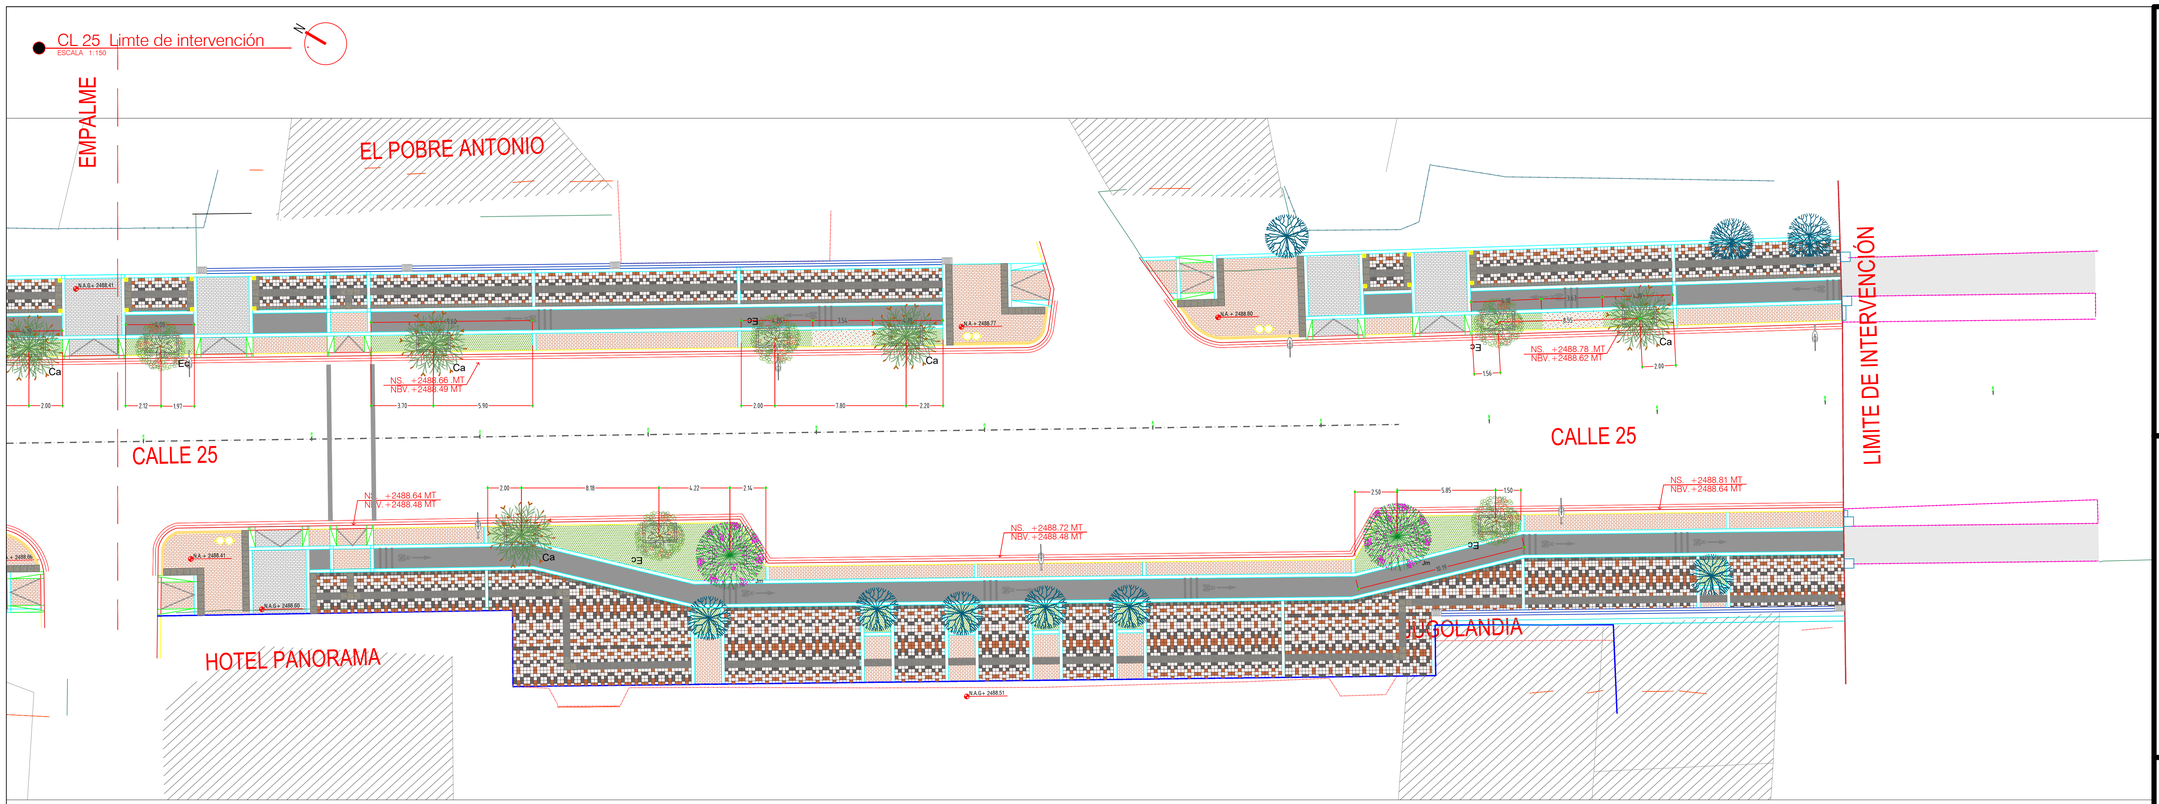







LOCALIZACIÓN




NOTAS GENERALES

- LAS MEDIDAS ESTAN DADAS EN METROS (M.)
- TODAS LAS MEDIDAS DEBEN SER VERIFICADAS EN SITIO
- LOS NIVELES DE ANDÉN SE TOMAN EN EL VERTICE SUPERIOR DEL SARDINEL
- APARTIR DEL NIVEL DE SARDINEL SE PROYECTARÁ UNA PENDIENTE PROMEDIO DEL 2%

NOTAS CONSTRUCTIVAS

- LOS BORDILLOS CONTRA ADOQUINES SE FIJARÁN CON MORTERO 1:3.
- EL ADOQUIN DEBE CUMPLIR CON LAS CONDICIONES SIMILARES O SUPERIORES A LO ESPECIFICADO.
- LOS ADOQUINES SE INSTALARAN SOBRE UNA CAPA DE MEZCLA 1:4 PARA EFECTOS DE ESTABILIDAD Y GARANTIA DE OBRA
- LAS FRANJAS DE REMATE EN CONCRETO CONTRA PREDIOS NO PODRAN SER MENORES A 10 CM

CONVENCIONES Y ESPECIFICACIONES DE PAISAJISMO

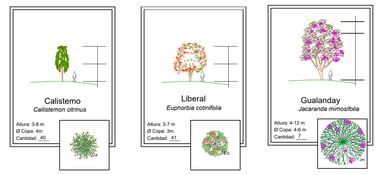

Escarcha (Aptenia cordifolia)
en la mitad de las jardineras (entre arboles)

Hiedra Miami (Hedera helix)
en jardineras

NOTAS N1-N2.....

- LIMITE INTERVENCIÓN
- PARAMENTO
- ADOQUIN EN CONCRETO.
- LOSETA EN CONCRETO LISA
- CONCRETO ESTAMPADO VEHICULAR
- GRAMOQUIN
- CICLORRUTA
- CONCRETO

- LAMPARA LUMINARIA
- BOLARDO
- CANECA M121
- CONTENEDOR DE RAICES
- BANCA EN CONCRETO

PROYECTO:

MEJORAMIENTO DE ESPACIO PÚBLICO MEDIANTE LA CONSTRUCCIÓN DE SENDEROS PEATONALES Y CICLORRUTAS DE LA VÍA CALLE 25 ENTRE LOS PUENTES DEL RIO CHICAMOCHA Y DE MARQUETALIA EN EL MUNICIPIO DE PAIPA, BOYACÁ

DISEÑÓ:

DANIEL SEBASTIAN TENJO PINEDA
ARQUITECTO
M.P. A314472015-1049632766

REVISÓ Y APROBÓ:

CONTENIDO:

PLANTA PAISAJISMO

LOCALIZACIÓN:



ESCALA: 1:100

FECHA: SEPTIEMBRE 2024

PLANO N° 4 DE **4**