


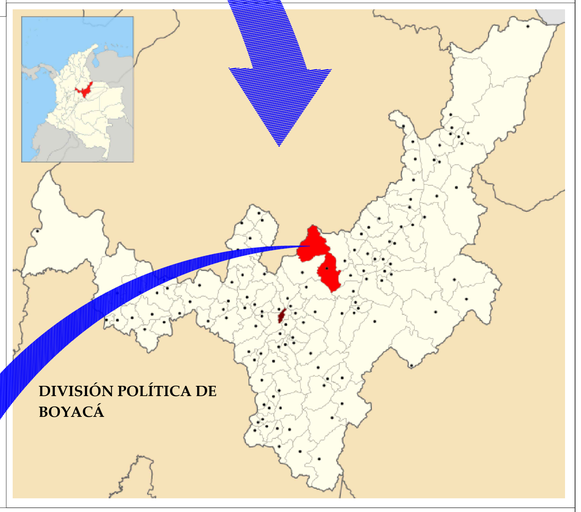



CONVENCIONES Y ESPECIFICACIONES DE CONSTRUCCIÓN

- 1 LIMITE INTERVENCIÓN
- 2 PARAMENTO
- 7 ADOQUIN EN CONCRETO -EN TRABA COMUN. 10cm X 20cm X 06cm. color según diseño.
- 8 LOSETA EN CONCRETO LISA 20cm X 20cm X 0.6cm. color según diseño.
- 9 CONCRETO ESTAMPADO VEHICULAR -Plantilla adoquin 0.20x0.10
- 10 GRAMOQUIN
- 11 CICLORRUTA
- 12 ZONA VERDE
- 13 CONCRETO


NOTAS N1-N2.....

- N1 FRANJA DE AJUSTE EN CONCRETO NO SUPERIOR A 15CM
- N2 ELEMENTO EXISTENTE
- N3 NOTAS

- NAG= 2500.34 NIVEL ACCESO A GARAJES
- NAP= 2500.34 NIVEL ACCESO A PREDIOS
- NS: = 2500.30 MT. / NBV: = 2500.40 MT. NS: NIVEL SARDINEL. NBV: NIVEL BORDE VIA

- 25 LOSETA EN CONCRETO PREFABRICADA GUIA TACTIL. 0.40x0.40x0.06m
- 26 LOSETA EN CONCRETO PREFABRICADA TACTIL ALERTA. 0.40x0.40x0.06m
- 27 LOSETA EN CONCRETO PREFABRICADA TACTIL ALERTA. 0.20x0.20x0.06m
- 28 FRANJA VISUAL ADOQUIN COLOR OCRE 0.10 X 0.20 X 0.06 M
- 29 BORDILLO PREFABRICADO EN CONCRETO, REF: B
- 30 BORDILLO PREFABRICADO EN CONCRETO, REF: A-80
- 31 SARDINEL PREFABRICADO EN CONCRETO, REF: A-10
- 32 SARDINEL PREFABRICADO EN CONCRETO BAJO-RAMPA REF: A-85
- 33 CAÑUELA PREFABRICADA CONCRETO -PEATONAL
- 34 REJILLA PREFABRICADA

- 51 LAMPARA LUMINARIA
- 52 ALCORQUE Medidas según diseño.
- 53 BOLARDO
- 54 CANECA M121
- 55 ARBOL EXISTENTE
- 56 ARBOL PROPUESTO
- 57 CONTENEDOR DE RAICES
- 58 BANCA EN CONCRETO

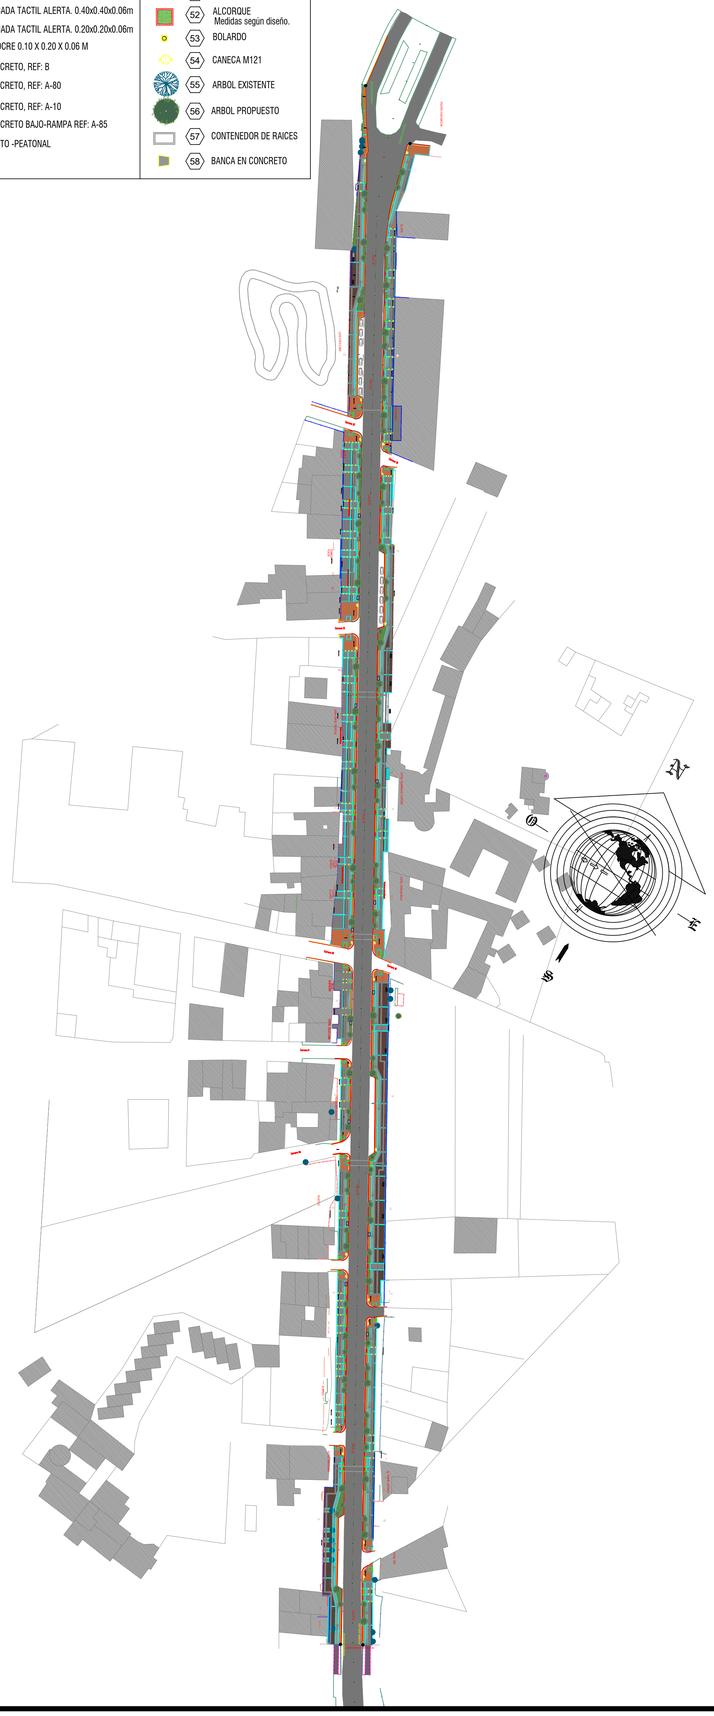

PROYECTO:

MEJORAMIENTO DE ESPACIO PÚBLICO MEDIANTE LA CONSTRUCCIÓN DE SENDEROS PEATONALES Y CICLORRUTAS DE LA VÍA CALLE 25 ENTRE LOS PUENTES DEL RIO CHICAMOCHA Y DE MARQUETALIA EN EL MUNICIPIO DE PAIPA, BOYACÁ

DISEÑÓ:

Nelson Javier Barrera F.

NELSON JAVIER BARRERA FONSECA
TOPOGRAFO
LP. 01-20231 CNPT

REVISÓ Y APROBÓ:

CONTENIDO:

PLANTA LOCALIZACIÓN CALLE 25 PAIPA-BOYACÁ

LOCALIZACIÓN:





ESCALA: 1:1400


FECHA: SEPTIEMBRE 2024


PLANO N° 1 DE **2**


COORDENADAS MAGNA SIRGAS CICLORRUTA		
PUNTO INICIO	NORTE	ESTE
COSTADO IZQUIERDO	1130453.4301	1106308.5277
COSTADO DERECHO	1130440.6095	1106343.0340
PUNTO FINAL	NORTE	ESTE
COSTADO IZQUIERDO	1129781.4224	1106717.6408
COSTADO DERECHO	1129787.2638	1106727.3454

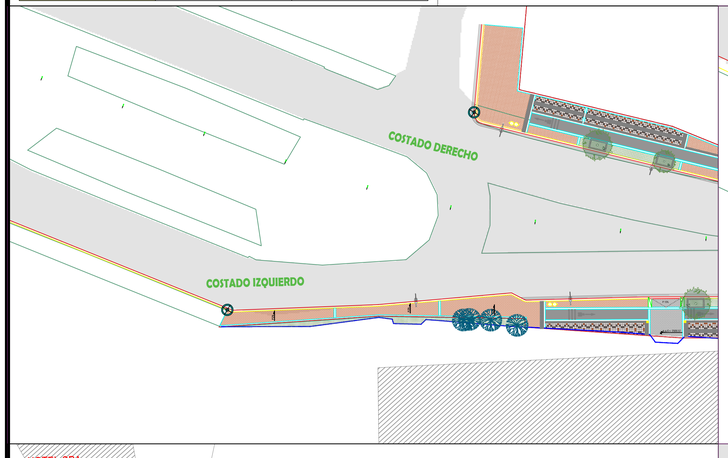


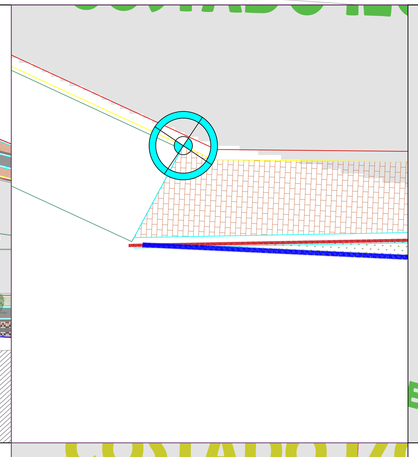


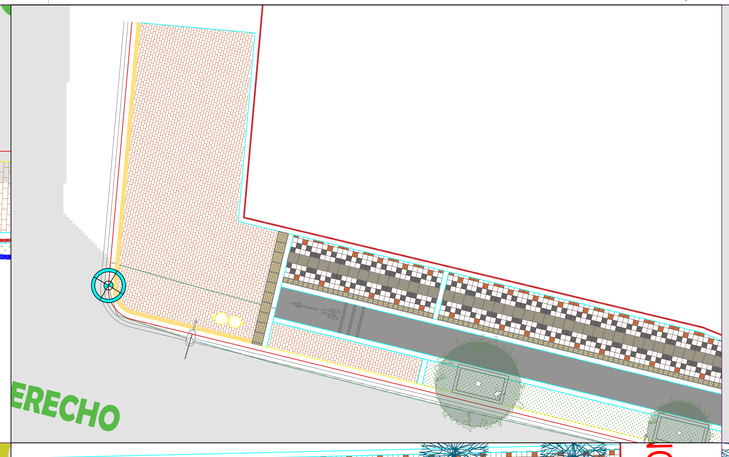


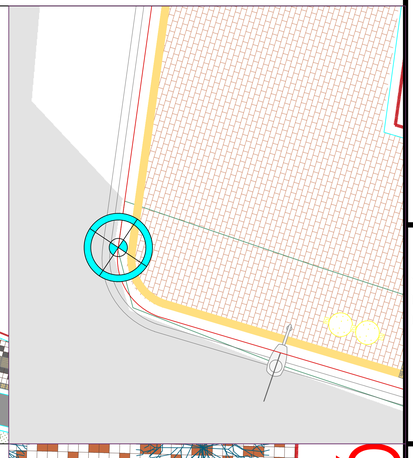

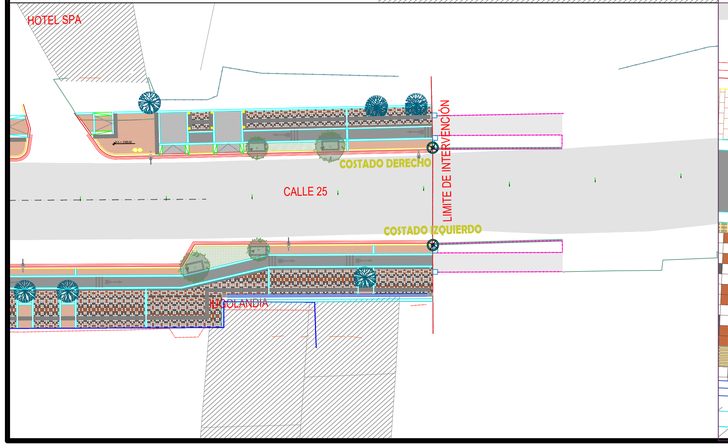

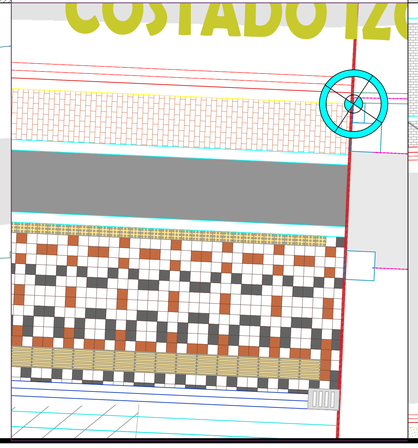

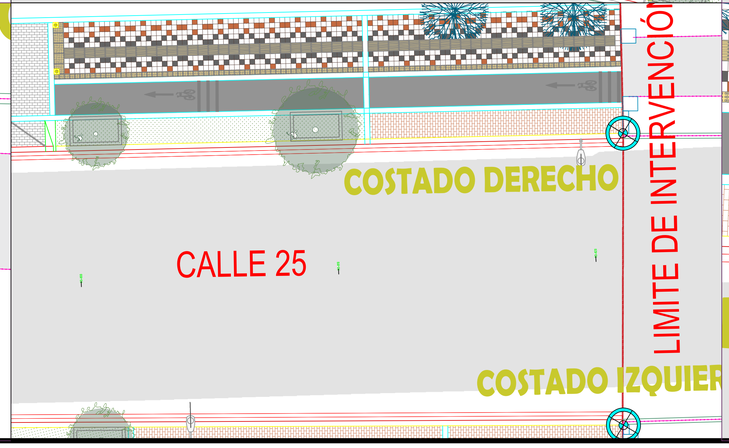

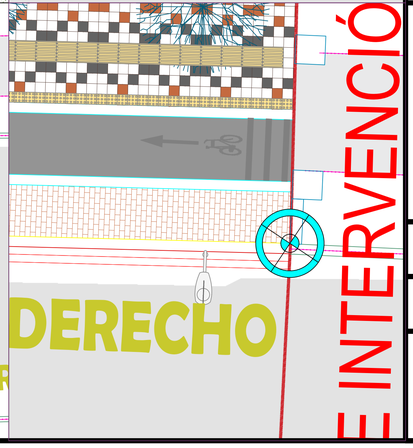

PROYECTO:

MEJORAMIENTO DE ESPACIO PÚBLICO MEDIANTE LA CONSTRUCCIÓN DE SENDEROS PEATONALES Y CICLORRUTAS DE LA VÍA CALLE 25 ENTRE LOS PUENTES DEL RIO CHICAMOCHA Y DE MARQUETALIA EN EL MUNICIPIO DE PAIPA, BOYACÁ

Nelson Javier Barrera F.

NELSON JAVIER BARRERA FONSECA
TOPOGRAFO
LP. 01-20231 CNPT

REVISÓ Y APROBÓ:

CONTENIDO:

VISTA LONGITUDINAL EN PLANTA DE LA CICLORRUTA DE LA CALLE 25 PAIPA-BOYACÁ

LOCALIZACIÓN DE PUNTOS DE COORDENADAS DE INICIO Y FIN DE LA CICLORRUTA (COSTADO DERECHO Y COSTADO IZQUIERDO)

LOCALIZACIÓN:



ESCALA: 1:1400

FECHA: SEPTIEMBRE 2024

PLANO N° 2 DE **2**