
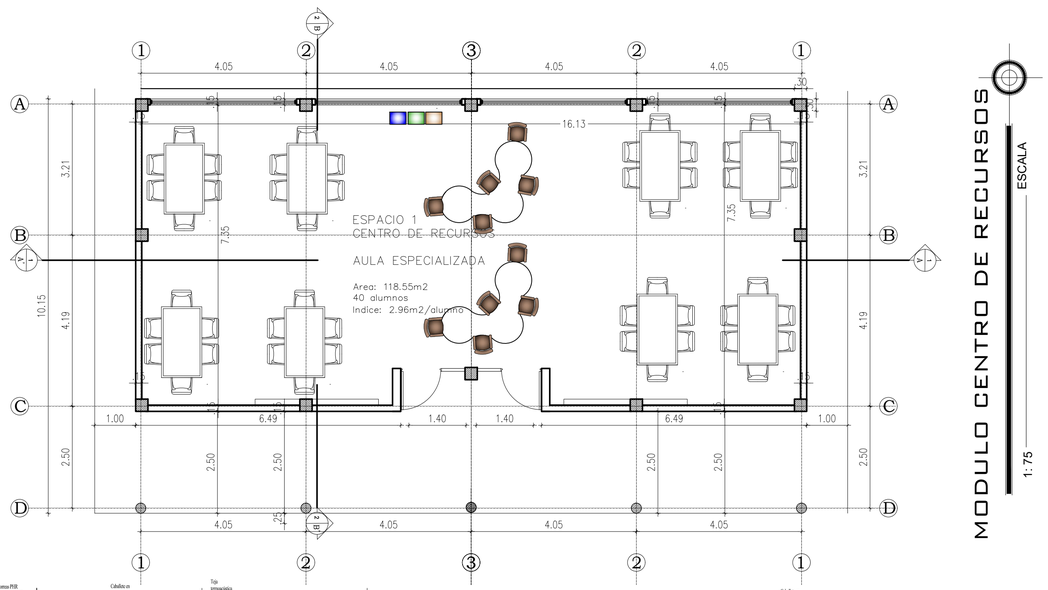



MODULO CENTRO DE RECURSOS

ESCALA 1: 75

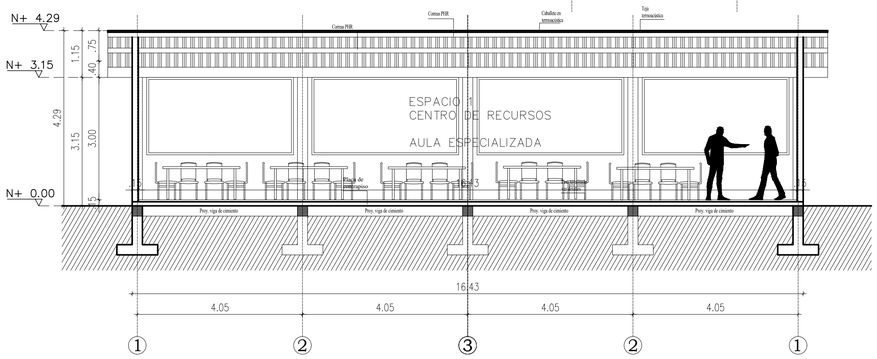


CORTE LONGITUDINAL A-A

1: 75 ESCALA

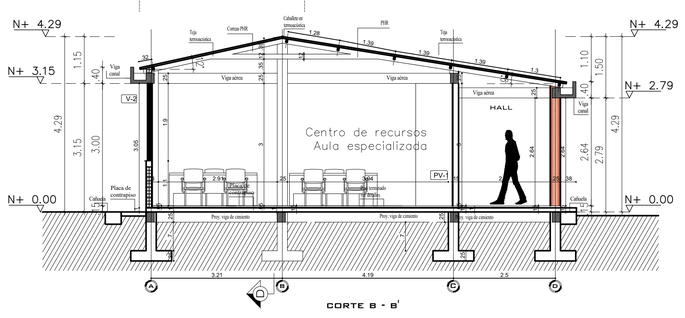


CORTE TRANSVERSAL B-B

1: 75 ESCALA

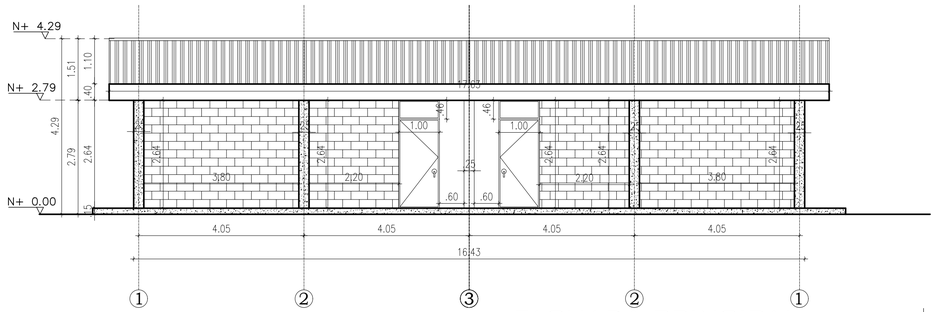


FACHADA PRINCIPAL

1: 75 ESCALA

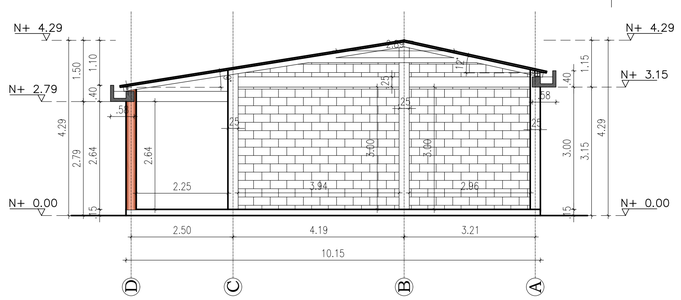


FACHADA LATERAL DER.

1: 75 ESCALA

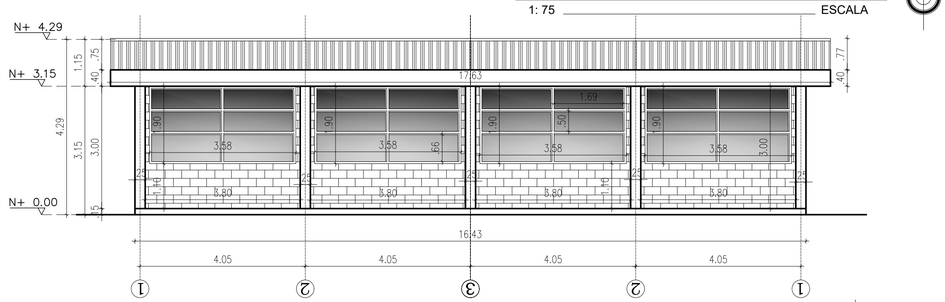

FACHADA POSTERIOR

1: 75 ESCALA

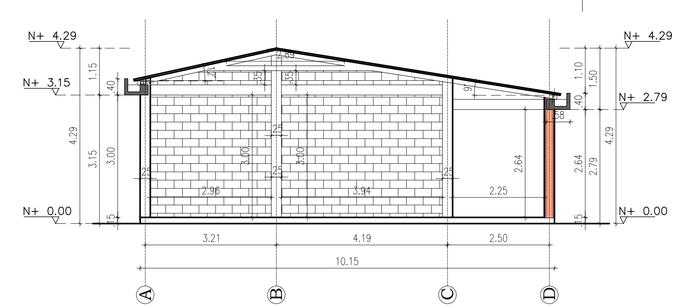

FACHADA LATERAL IZQ.

1: 75 ESCALA

ALCALDÍA DE
LA VEGA
CUNDINAMARCA NIT: 800073475-1

IDENTIFICACION DEL PREDIO:

Número predial:

25402000500000000800250000000

Matricula inmobiliaria:

156-42768

CONTRATO:

DISEÑO ARQUITECTONICO PARA LA CONSTRUCCION DE LA INFRAESTRUCTURA DE LA INSTITUCION EDUCATIVA DEPARTAMENTAL LUIS ALFONSO VALBUENA ULLOA DEL MUNICIPIO DE LA VEGA CUNDINAMARCA

UBICACIÓN:

MUNICIPIO DE LA VEGA – CUNDINAMARCA

– INSTITUCION EDUCATIVA DEPARTAMENTAL LUIS ALFONSO VALBUENA

DISEÑÓ: ARQ. FREDY JAVIER VARGAS PERILLA

MATRÍCULA No. A25262005-3087001

FIRMA:

REPRESENTANTE LEGAL DEL MUNICIPIO:
NELSON FABIO BERMUDEZ

FIRMA:

SECRETARIA DE PLANEACION E INFRAESTRUCTURA:
LAURA VIVIANA ORTIZ ROBAYO

FIRMA:

NOTAS:

PROPIETARIO:

DEPARTAMENTO DE CUNDINAMARCA

VERSIÓN: 01

MODIFICACIONES:	FECHA:

AREA LOTE: 19.648 m2

CONTENIDO:

MODULO CENTRO DE RECURSOS

ESCALA:	FECHA:
1.75	10/12/2024

DIBUJÓ:

CONSECUTIVO:	PLANO No:
ARQ.	08
	DE: 08

ARCHIVO:
COLEGIO LUIS ALFONSO VALBUENA