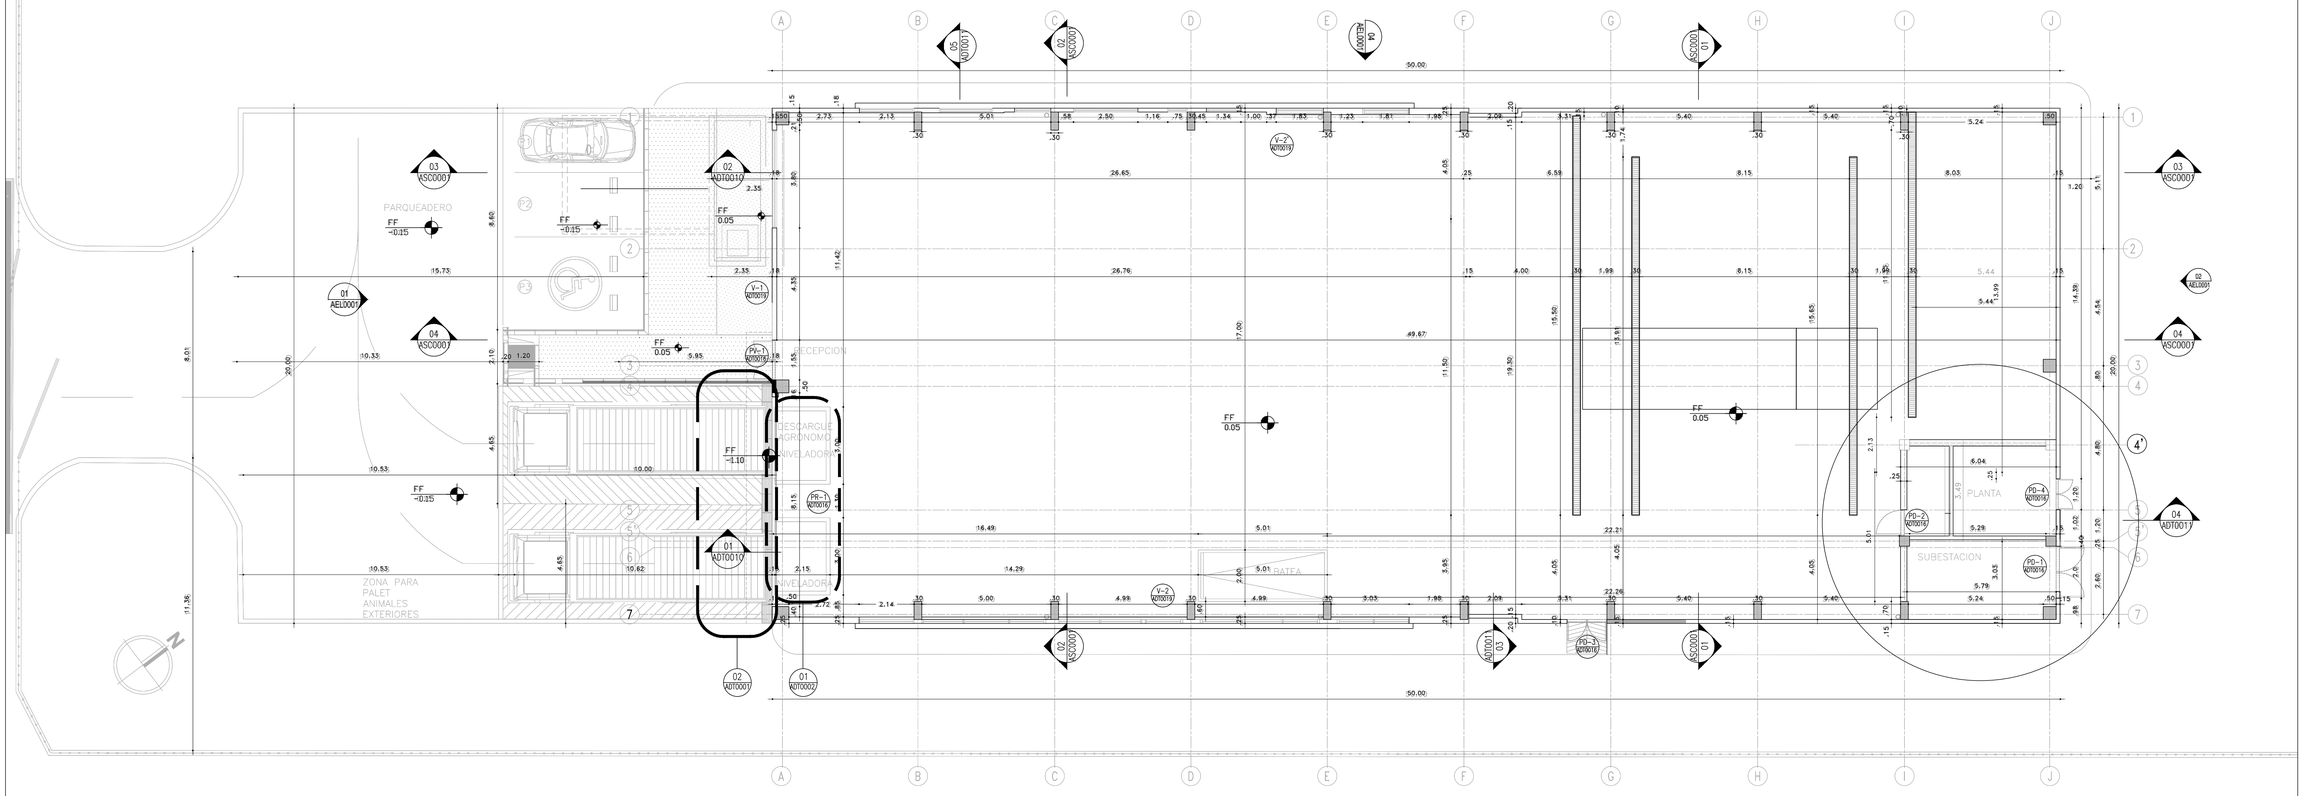

01 PLANTA PRIMER PISO
1:100

NUEVO EDIFICIO CUARENTENA AEROPUERTO EL DORADO		
PRIMER PISO		
AREA GENERALES	CANTIDAD	M2
OFICINAS	1	542.407
PLANTA Y SUB-ESTACION	2	32.07
BODEGA ANIMALES	1	425.523
AREA TOTAL CONSTRUIDA		1000

LEYENDA :

LAS PARTES QUE FIRMAN ESTE PLANO HACEN CONSTAR:

1. **Este plano refleja el estado de la infraestructura vigente el día 28 del mes 08 del año 2009, fecha en la que se suscribió el acta de verificación por parte de la Aerocivil, Opain y la Interventoría Técnica de las Obras de Modernización y Expansión, como consta en las fichas técnicas que reflejan esa realidad y que se adjuntan en la memoria técnica a la cual pertenece este plano. El alcance la supervisión de la Interventoría Consorcio JFA-A&C y su competencia llega y se ajusta en esa fecha.**
2. **Se tiene conocimiento que en la fecha de firma de este plano y la memoria técnica a la que pertenece, las condiciones de los espacios, especificaciones y elementos han variado, tal como lo ha manifestado el concesionario.**
3. **La firma de este plano por parte del Consorcio JFA-A&C no puede interpretarse en el sentido de validar, radicar, aprobar o certificar los cambios y variaciones posteriores a la fecha de la nota 1 anterior, que escapan a la competencia del Consorcio y que fueron ejecutados por cuenta y riesgos exclusivos del Concesionario.**

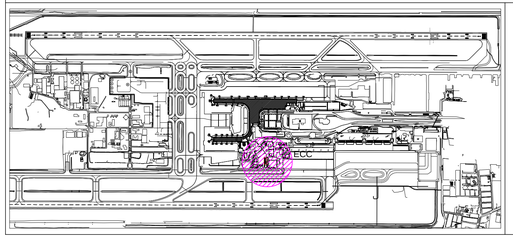

OPAIN S.A.
Concesionario Aeropuerto Internacional Eldorado

CCND

DISEÑADO, SUMINISTRADO, CONSTRUIDO POR :	CONSORCIO CONSTRUCTOR NUEVO DORADO (EPC)	FIRMA	FECHA
VERIFICADO POR :	CONSORCIO CONSTRUCTOR NUEVO DORADO		
APROBADO POR :	CCND / OPAIN		

EL DORADO

PROYECTO DE MODERNIZACION Y EXPANSION DEL AEROPUERTO EL DORADO, EN LA CIUDAD DE BOGOTA D.C.
Sociedad Concesionaria Operadora Aeroportuaria Internacional S.A
OPAIN S.A.

REVISIÓN

REV.	FECHA	MODIFICACION	
0	28-08-2009	PLANO AS BUILT	CCND - OPAIN
			APROBADO

FASE Y DISCIPLINA :
FASE 4 - OBRA
ARQUITECTURA

TITULO :
EDIFICIO DE CARGA EN CUARENTENA
PLANTA PRIMER PISO
CUADRO DE AREAS

NUMERO DE CONTRATO	NUMERO DE DIBUJO	REV.	ESCALA (B1)
6000169OK	4-E150-AFP-0001	0	1:100

OPAIN S.A. OWNERSHIP