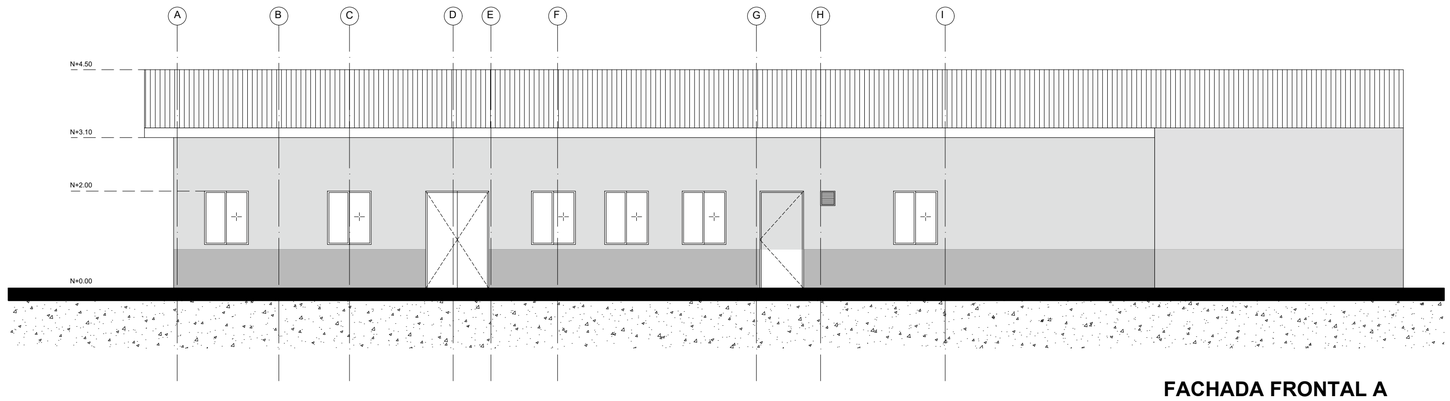

FACHADA FRONTAL A

ESC 1:75

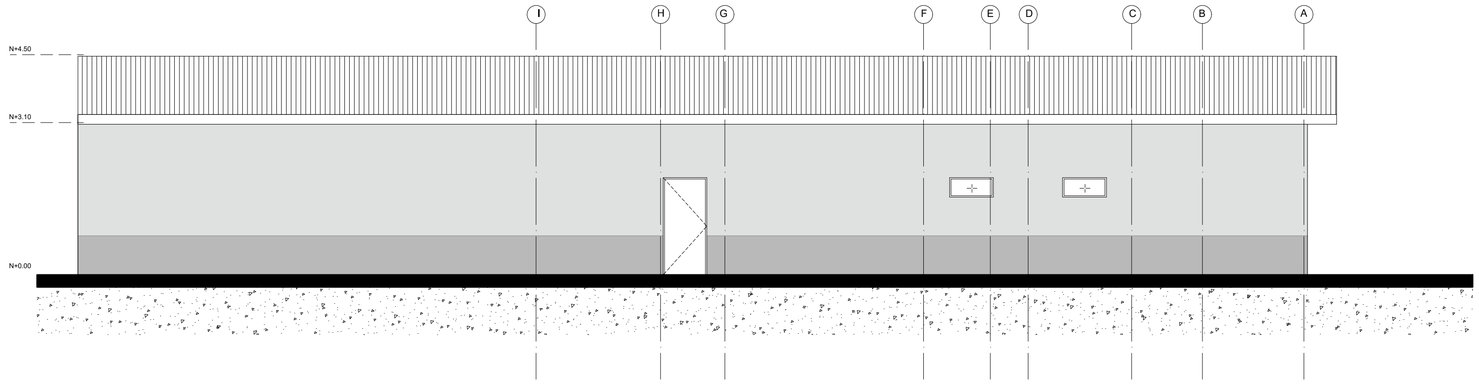

FACHADA POSTERIOR B

ESC 1:75

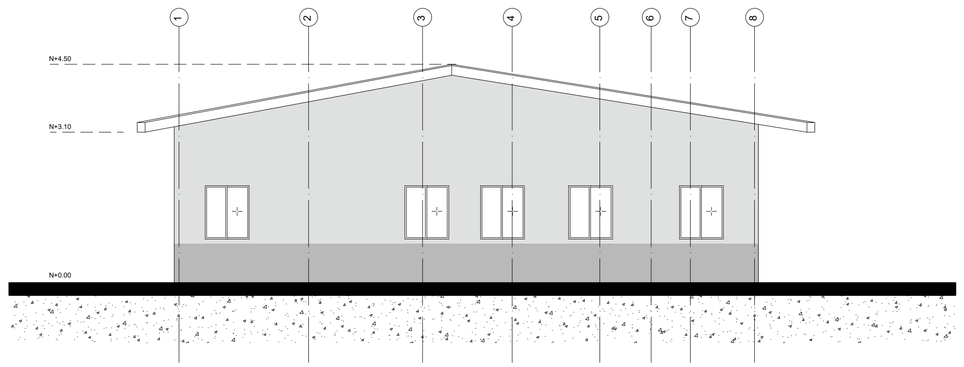

FACHADA LATERAL

ESC 1:75

OPAIN S.A.

CONCESIÓN PARA LA ADMINISTRACIÓN, OPERACIÓN, EXPLOTACIÓN COMERCIAL, MANTENIMIENTO Y MODERNIZACIÓN Y EXPANSIÓN DEL AEROPUERTO INTERNACIONAL EL DORADO DE LA CIUDAD DE BOGOTÁ D.C

EL DORADO

COM-LAT10010-3-A300-FP	**DISCIPLINA**	**A**	**ARQUITECTURA**
	TIPO	**EL**	**ELEVACIONES PROPUESTA**