




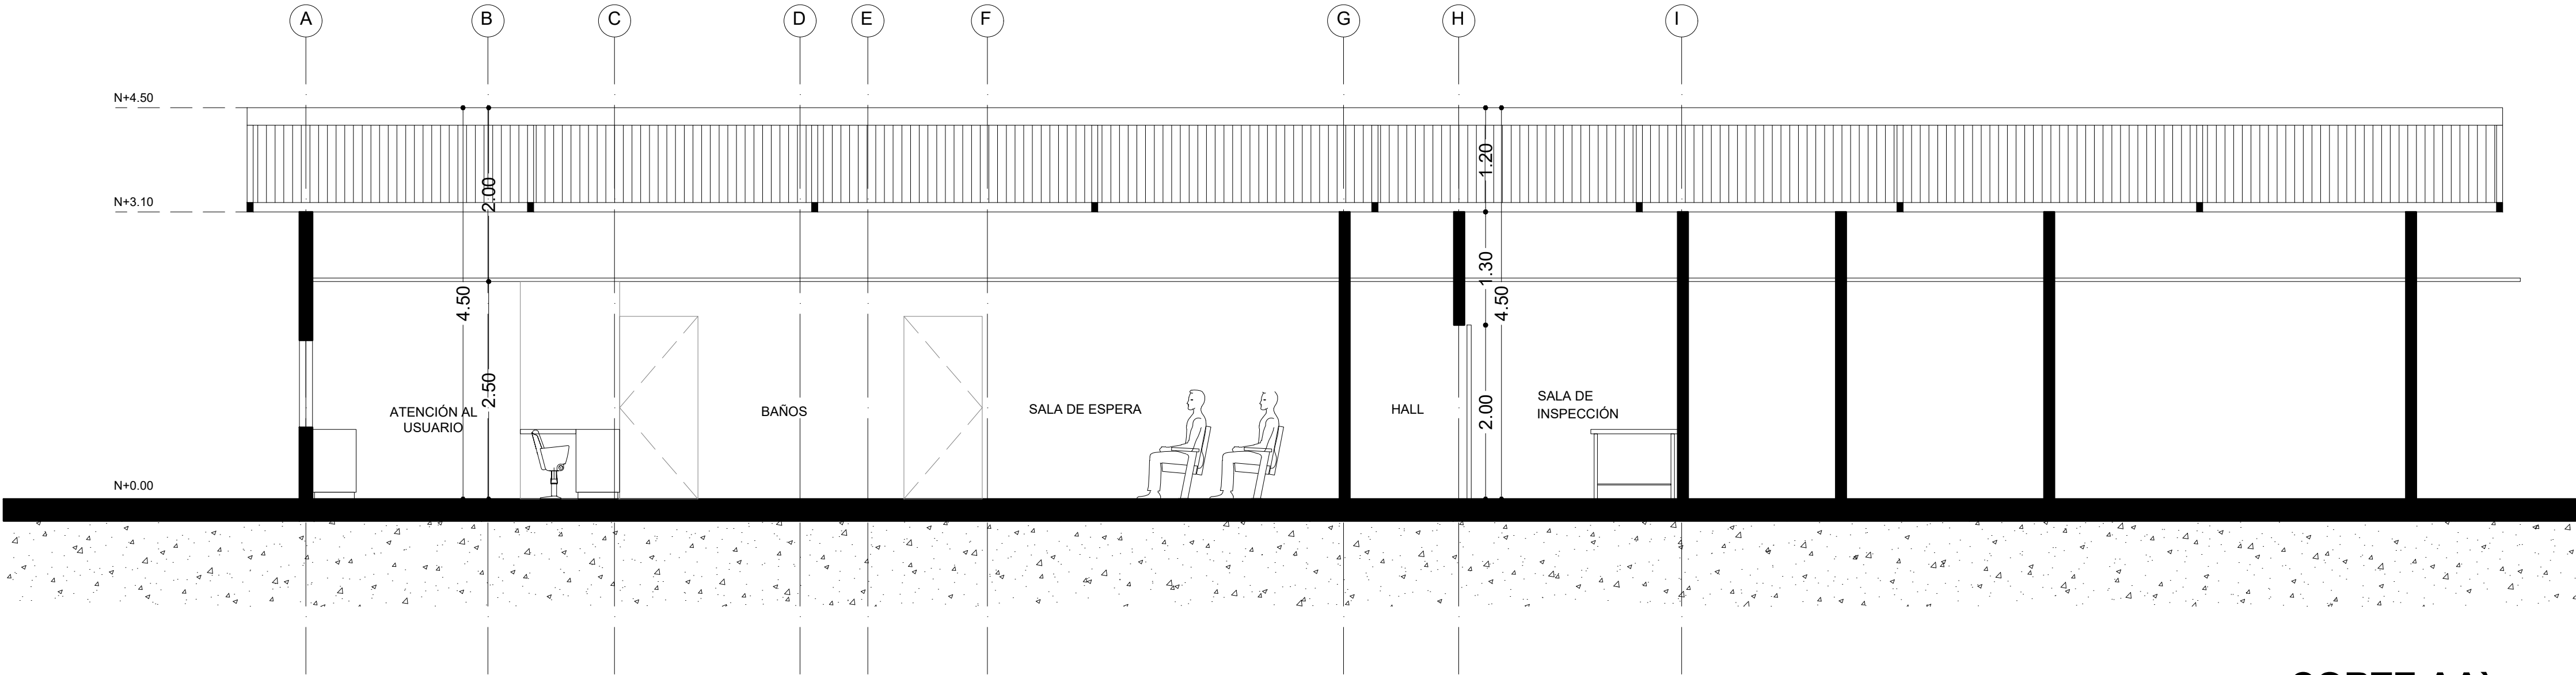

CORTE AA`  
ESC 1:75

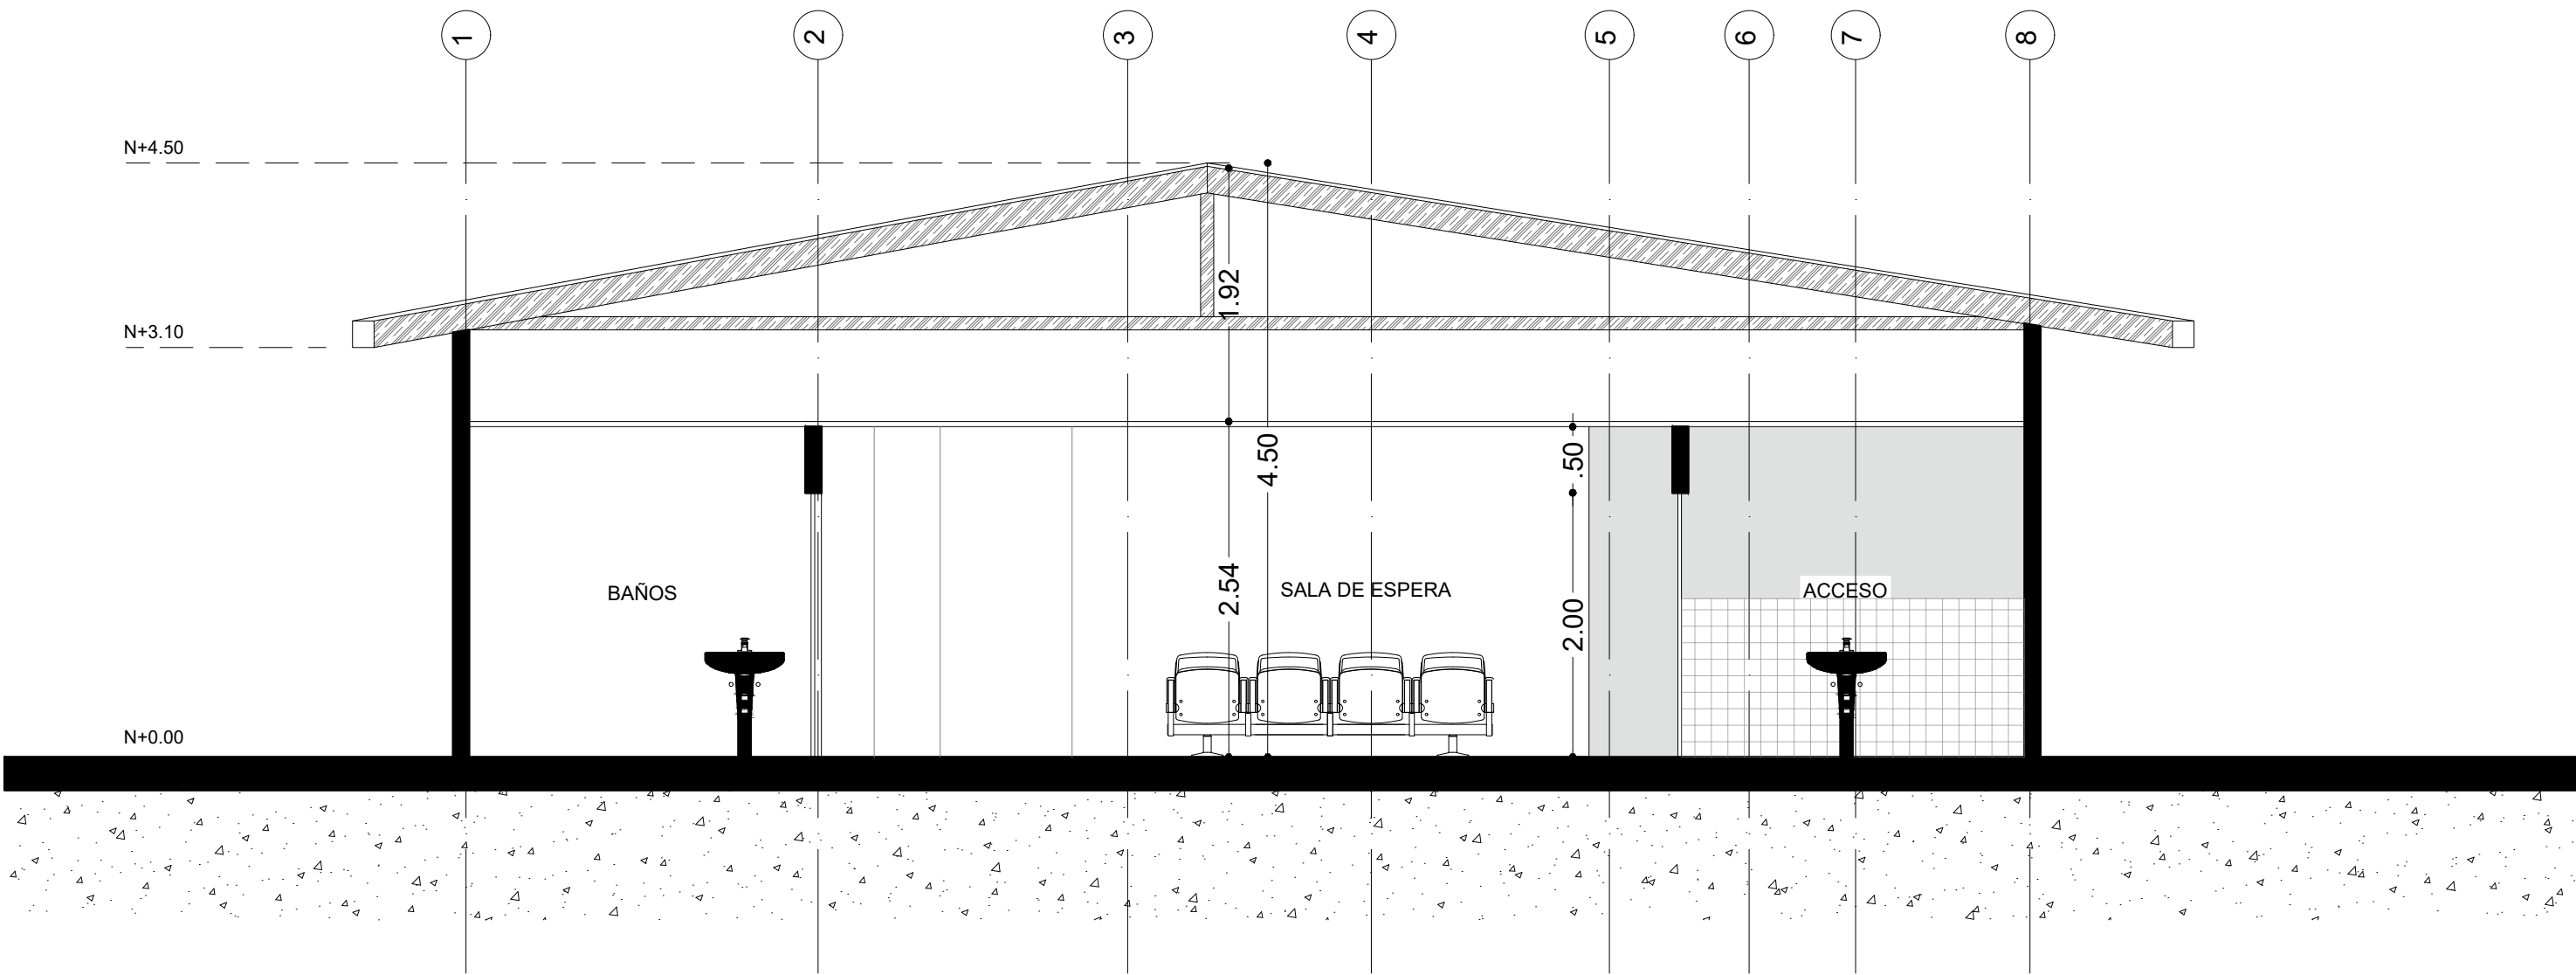

CORTE BB`  
ESC 1:75

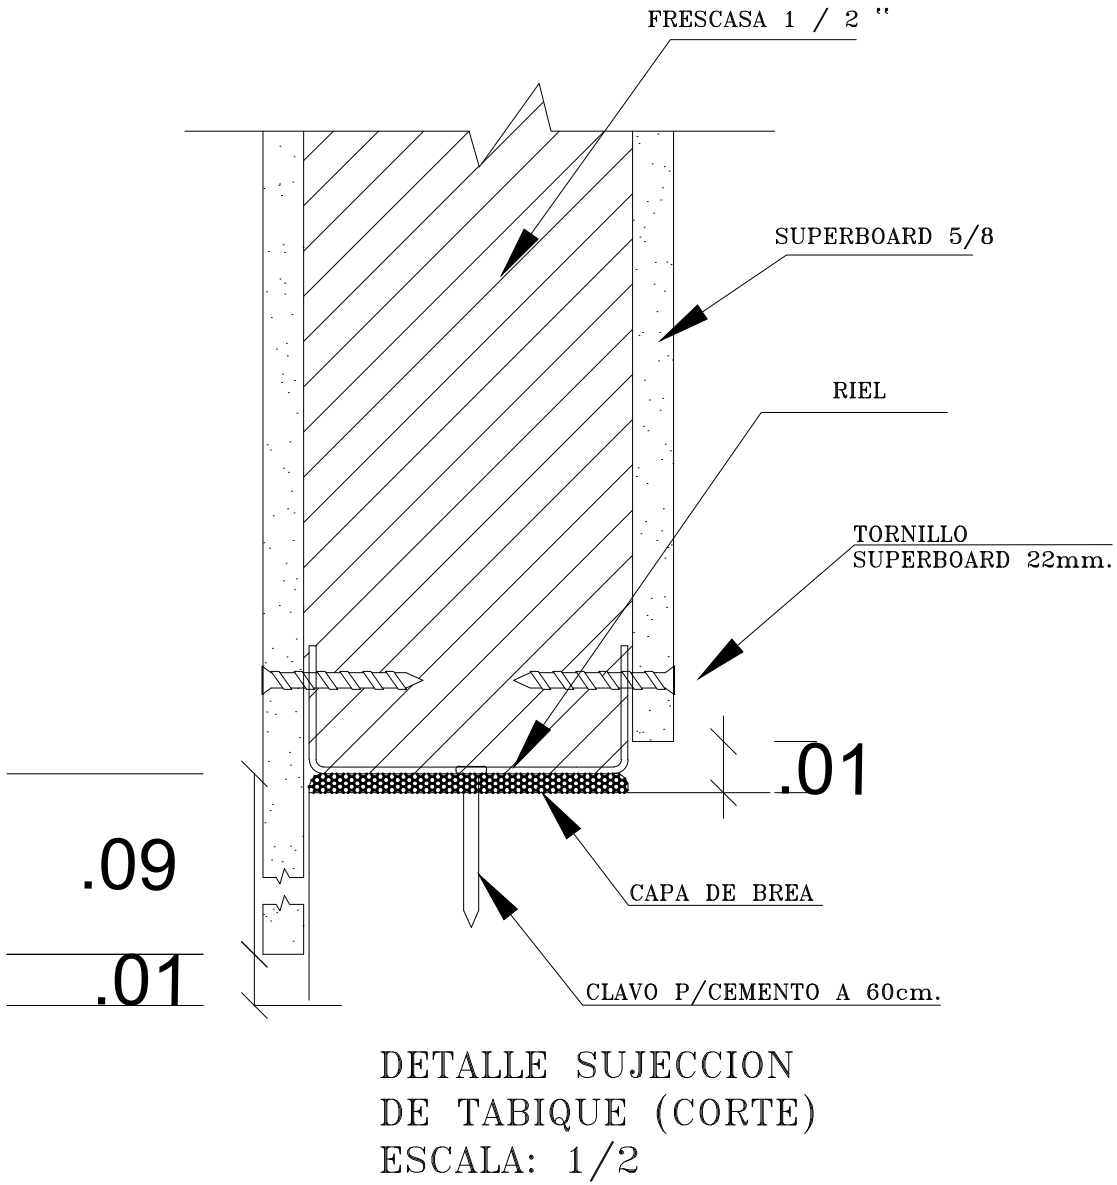

OPAIN S.A.

CONCESIÓN PARA LA ADMINISTRACIÓN, OPERACIÓN, EXPLOTACIÓN  
COMERCIAL, MANTENIMIENTO Y MODERNIZACIÓN Y EXPANSIÓN DEL  
AEROPUERTO INTERNACIONAL EL DORADO DE LA CIUDAD DE BOGOTÁ D.C



COM-LAT10010-3-A300-FP

DISCIPLINA  
TIPO

A  
SC

ARQUITECTURA  
CORTES ACTUALES