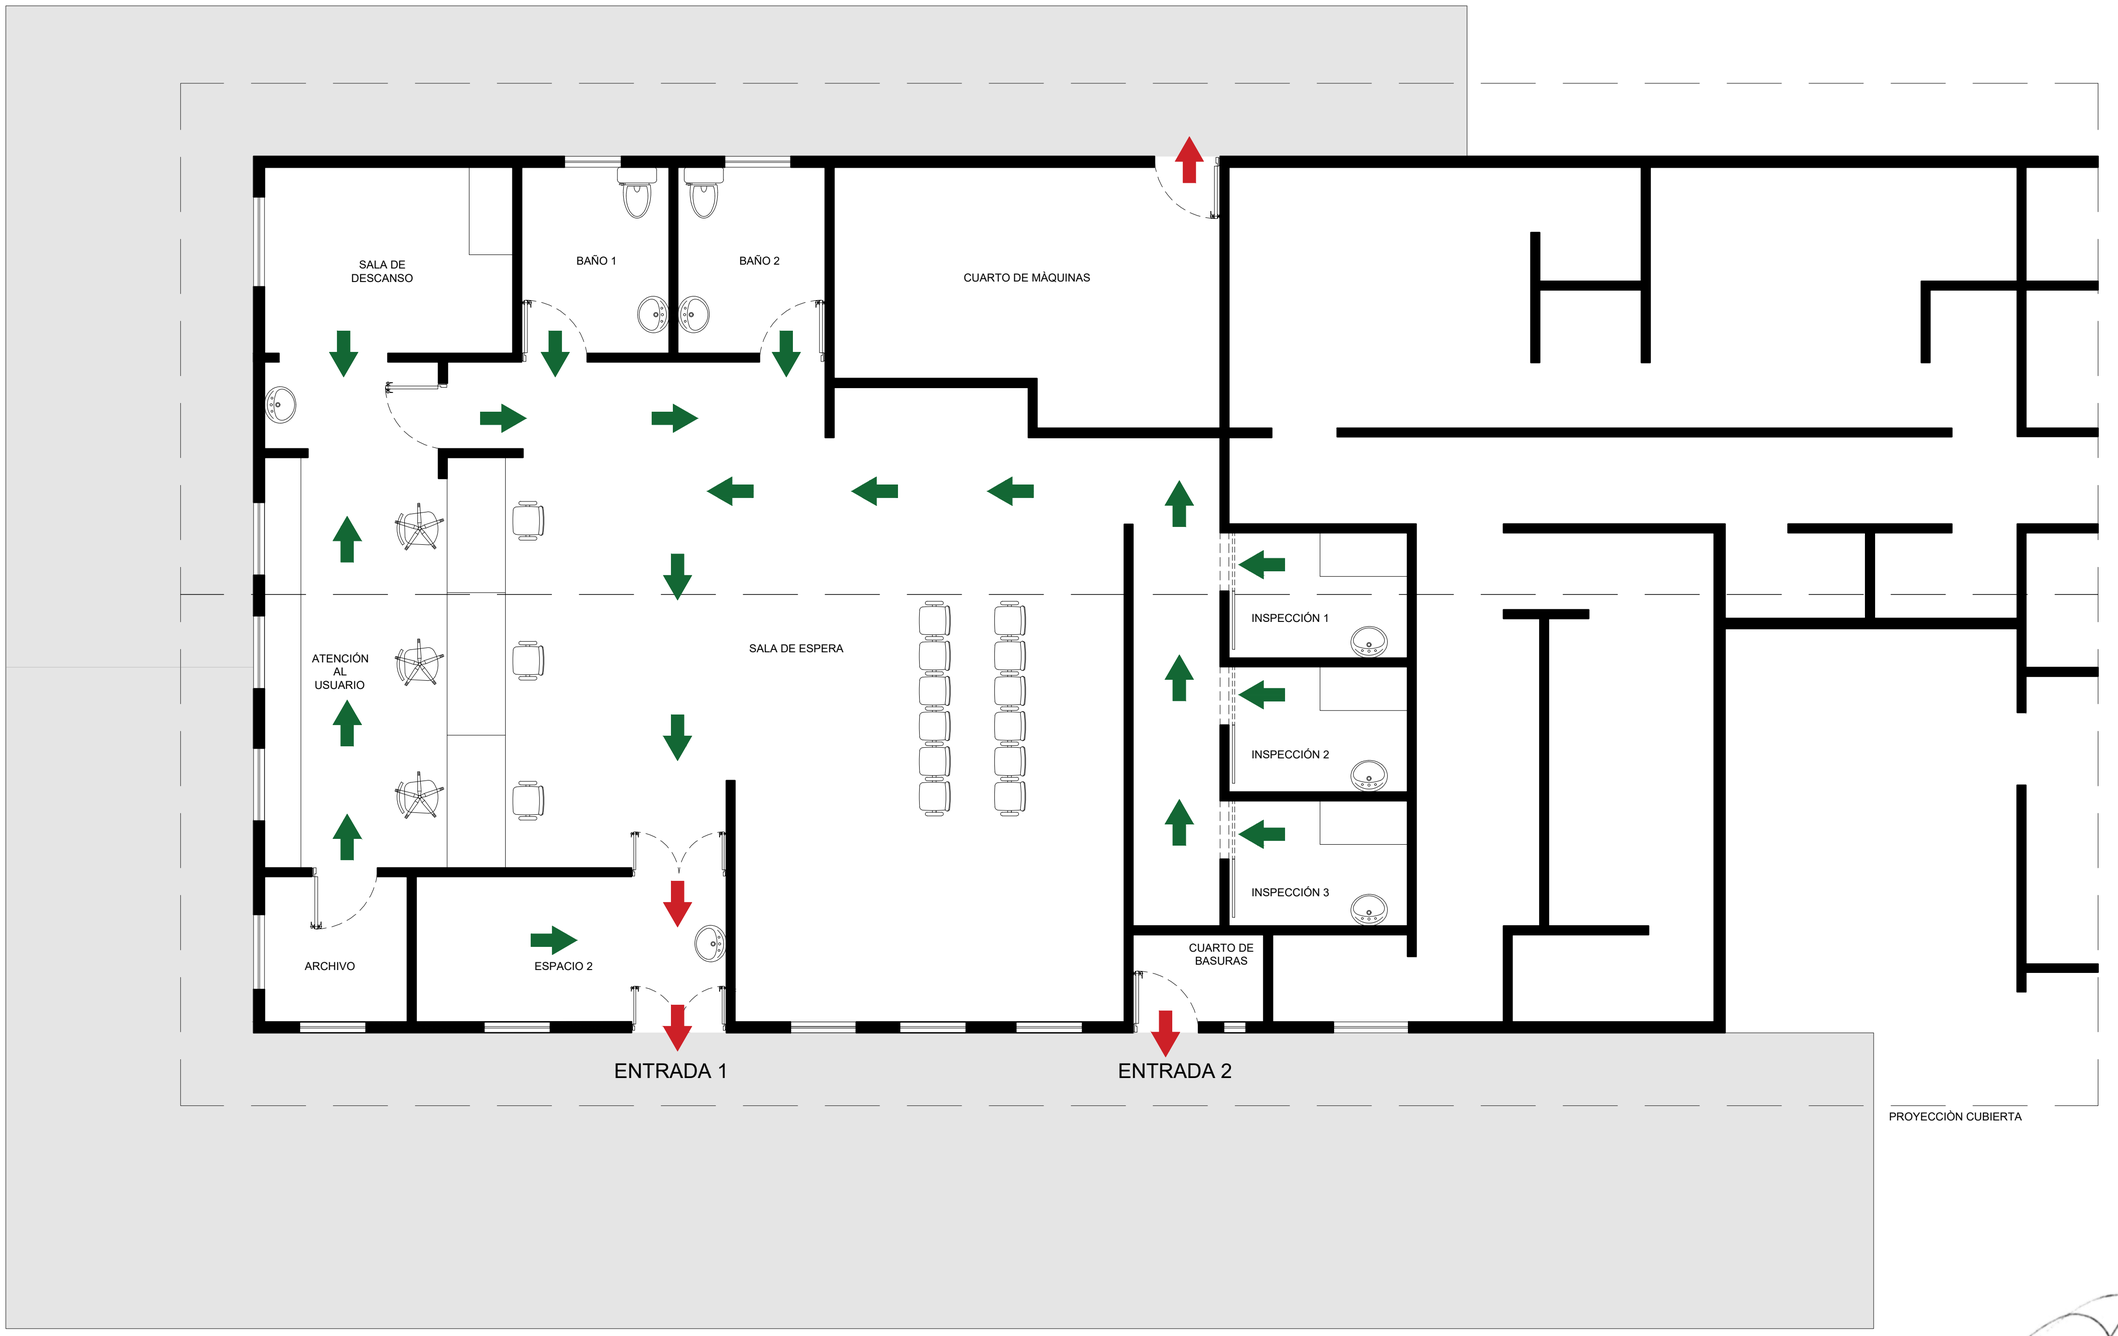

PLANTA EVACUACION

ESC 1:50

OPAIN S.A.

CONCESIÓN PARA LA ADMINISTRACIÓN, OPERACIÓN, EXPLOTACIÓN COMERCIAL, MANTENIMIENTO Y MODERNIZACIÓN Y EXPANSIÓN DEL AEROPUERTO INTERNACIONAL EL DORADO DE LA CIUDAD DE BOGOTÁ D.C

EL DORADO

COM-LAT10010-3-A300-FP	**DISCIPLINA**	**A**	**ARQUITECTURA**
	TIPO	**FP**	**PLANT AEVACUACION**