UNIÓN TEMPORAL SEVINCOS 2024

ITEM	LOCALIDAD	NOMBRE DE SEDE ADMINISTRATIVA	SEDE	CUENTA	TIPO DE SISTEMA	OBSERVACIONES	RECOMENDACIONES
5	ANTONIO NARIÑO	DLE ANTONIO NARIÑO	A	4011	ALARMA	Sistema de intrusión con panel DSC POWER NEO(HS2064) ubicado en cuarto de vigilancia. El teclado se encuentra funcional, sirena y botón de pánico en buen estado. La solución cuenta con 7 zonas libres. El sistema está compuesto por 18 zonas (15 sensores de movimiento inalámbricos (PG9914), 2 sensores de humo (PG9936), un (1) microswitch). Un (1) botón de pánico (PG9939). Medio de Transmisión Multicanal de Espectro Ensanchado por Salto de Frecuencia. El estado de la infraestructura es excelente pues tiene una correcta canalización (Tubería EMT).	Sin recomendaciones.
6	BOSA	DLE BOSA	A	4017	ALARMA	Sistema de intrusión con panel DSC POWER NEO(HSM2064) ubicado en entrada rack. El teclado se encuentra funcional, sirena y botón de pánico en buen estado. La solución cuenta con 7 zonas libres. El sistema está compuesto por 17 zonas (13 sensores de movimiento inalámbricos (PG9984P), un (1) sensor de movimiento externo (PG9994), 2 sensores de humo (Pg9936) y un (1) microswitch) dos (2) botón de pánico (PGX939). Medio de Transmisión Multicanal de Espectro Ensanchado por Salto de Frecuencia. El estado de la infraestructura es excelente pues tiene una correcta canalización (Tubería EMT). Sensores de movimiento de las zonas 15,16,17,18 y detectores de humo de la zona 20 y zona 23 desmontados por arreglos locativos en el área, se encuentran en custodia en la sede.	Reinstalación de los sensores de movimiento y detectores de humo desmontados.
7	SANTAFE	DLE CANDELARIA Y SANTAFE	A	4023	ALARMA	Sistema de intrusión con panel DSC POWER NEO (HS 2032) ubicado en entrada principal. El teclado se encuentra funcional, sirena y botón de pánico en buen estado. El sistema está compuesto por 13 zonas a las que están conectados el switch de sabotaje del panel, 10 sensores de movimiento inalámbricos, 1 detector de humo inalámbrico y 1 contacto magnético inalámbrico, además, cuenta con 1 botón de pánico inalámbrico y un módulo repetidor de señal inalámbrica. Medio de Transmisión Multicanal de Espectro Ensanchado por Salto de Frecuencia. El estado de la infraestructura es excelente pues tiene una correcta canalización (canaleta). Se encuentra en avería el sensor de movimiento correspondiente a la Zona 3 (secretaría), no se enrola al sistema. Se instala correctamente el repetidor de señal inalámbrica que se encontraba sobrepuesto en la ventana. Se reemplazan baterías de 2 sensores de movimiento inalámbricos y se encuentra en falla la batería del módulo repetidor.	Reemplazar el sensor de movimiento inalámbrico de la zona 3 por avería. Reemplazar la batería del módulo repetidor de señal inalámbrica.
8	CIUDAD BOLIVAR	DLE CIUDAD BOLIVAR	A	4006	ALARMA	Sistema de intrusión con panel DSC POWER NEO (HS2064) ubicado en parqueadero piso 1, el teclado se encuentra funcional sin embargo no posee su tapa de protección, sirena y botón de pánico en buen estado. La solución cuenta con 7 zonas libres. El	Adicionar sensores de humo a los archivos para una mayor seguridad

ITEM	LOCALIDAD	NOMBRE DE SEDE ADMINISTRATIVA	SEDE	CUENTA	TIPO DE SISTEMA	OBSERVACIONES	RECOMENDACIONES
						sistema está compuesto por 10 zonas (9 sensores de movimiento (PG9984) y un microswitch). Dos (2) botón de pánico (PG9939). El sistema tiene una única partición debido a que las oficinas se abren y se cierran al tiempo.	
9	ENGATIVA	DLE ENGATIVA	A	4012	ALARMA	Sistema de intrusión con panel DSC POWER NEO (HS2064) ubicado en portería. El teclado, sirena y dos (2) botones de pánico se encuentran en buen funcionamiento. La solución cuenta con cinco (5) zonas libres. El sistema está compuesto por 18 zonas (13 sensores de movimiento inalámbricos (PG9914), 1 sensor de humo (PG9936), 1 sensor infrarrojo inalámbrico exterior (PG9994), dos (2) sensores DT (LC104) y un (1) microswitch). Dos (2) botones de pánico (PG9939). Medio de Transmisión Multicanal de Espectro Ensanchado por Salto de Frecuencia. El estado de la infraestructura es excelente pues tiene una correcta canalización (Tuberia EMT).	Sin recomendaciones.
10	FONTIBON	DLE FONTIBON	A	4001	ALARMA	Sistema de intrusión con panel DSC POWER NEO(HS2064) ubicado en pasillo 1er piso. El teclado se encuentra funcional, sirena en buen estado. La solución cuenta con 7 zonas libres. El sistema está compuesto por 13 zonas (9 sensores de movimiento (PG9914), 3 sensores de humo (PG9926), 1 microswitch de sabotaje). Un (1) botón de pánico (PG9939). Medio de Transmisión Multicanal de Espectro Ensanchado por Salto de Frecuencia. El estado de la infraestructura es excelente pues tiene una correcta canalización (TUBERIA EMT). Botón de pánico en falla.	Reemplazar botón de pánico inalámbrico.
11	KENNEDY	DLE KENNEDY	A	4018	ALARMA	Sistema de intrusión con panel DSC POWER NEO(HS2064) ubicado en bodega insumos de aseo. El teclado se encuentra funcional, sirena y botón de pánico en buen estado. El sistema está compuesto por 14 zonas a las cuales están asociados el switch de sabotaje del panel, 10 sensores de movimiento inalámbricos, 1 sensor de movimiento pasivo cableado y 2 detectores de humo cableados, en evidente estado de obsolescencia debido a su largo tiempo de instalación. Medio de Transmisión Multicanal de Espectro Ensanchado por Salto de Frecuencia. El estado de la infraestructura es excelente pues tiene una correcta canalización (Tubería EMT). Se reemplaza pulsador de pánico inalámbrico por fallo y se reemplazan baterías de 4 sensores inalámbricos.	Reemplazar los 2 detectores de humo cableados por detectores inalámbricos, así mismo, reemplazar el sensor de movimiento pasivo del cuarto técnico por un sensor de movimiento DT inalámbrico.

UNIÓN TEMPORAL SEVINCOS 2024

ITEM	LOCALIDAD	NOMBRE DE SEDE ADMINISTRATIVA	SEDE	CUENTA	TIPO DE SISTEMA	OBSERVACIONES	RECOMENDACIONES
12	LOS MARTIRES	DLE LOS MARTIRES	A	4016	ALARMA	Sistema de intrusión con panel DSC POWER NEO (HSM2064) ubicado en garaje piso 1. El teclado se encuentra funcional, sirena y botón de pánico en buen estado. La solución cuenta con 5 zonas libres. El sistema está compuesto por 14 zonas (10 sensores de movimiento inalámbricos (PG9984) + 2 sensores cableados (DSC LC104), 1 sensores de humo (PG9936) y un (1) microswitch) un 1 botón de pánico (PG9939). Medio de Transmisión Multicanal de Espectro Ensanchado por Salto de Frecuencia. El estado de la infraestructura es excelente pues tiene una correcta canalización (canaleta).	Sin recomendaciones.
13	RAFAEL URIBE URIBE	DLE RAFAEL URIBE URIBE	A	4019	ALARMA	Sistema de intrusión con panel DSC POWER NEO (HSM2032) ubicado en la cafetería. El teclado se encuentra funcional, sirena y botón de pánico en buen estado. La solución cuenta con 5 zonas libres. El sistema está compuesto por 12 zonas (7 sensores de movimiento inalámbricos (PG9984), 3 sensores de movimiento cableados (DSC LC104), 1 sensores de humo (PG9130), un (1) microswitch). Dos (2) botón de pánico (PG9939). Medio de Transmisión Multicanal de Espectro Ensanchado por Salto de Frecuencia. El estado de la infraestructura es excelente pues tiene una correcta canalización (Tubería EMT). Se crea partición dos (2) para vincular los sensores que se encuentra inactivos par permitir el desplazamiento del personal durante el armado del sistema, de esta manera armar la alarma para revisión técnica y de seguridad del predio.	Sin recomendaciones.
14	SUBA	DLE SUBA	A	4021	ALARMA	Sistema de intrusión con panel DSC POWER NEO (HS2064) ubicado en rack de sistemas. El teclado se encuentra funcional, sirena y botón de pánico en buen estado. La solución cuenta con 7 zonas libres. El sistema está compuesto por 23 zonas (18 sensores de movimiento inalámbrico (PGX984P), 4 sensores de humo (PGX916) y un (1) microswitch). Tres (3) botones de pánico (PGX939). Medio de Transmisión Multicanal de Espectro Ensanchado por Salto de Frecuencia. El estado de la infraestructura es excelente pues tiene una correcta canalización (TUBERIA EMT).	Sin recomendaciones.
15	TEUSAQUILLO	DLE TEUSAQUILLO Y CHAPINERO	A	4022	ALARMA	Sistema de intrusión con panel DSC POWER NEO(HS2064) ubicado en el rack de sistemas piso 2. El teclado se encuentra funcional, sirena y botón de pánico en buen estado. La solución cuenta con 7 zonas libres. El sistema está compuesto por 13 zonas (9 sensores de movimiento inalámbricos (PG9984), 1 sensor de movimiento exterior (PG9994), 2 sensores de humo (PG9926) y un (1) microswitch). Un 1 botón de pánico (PG9939). Medio de Transmisión Multicanal de Espectro Ensanchado por Salto de Frecuencia. El estado de la infraestructura es excelente pues tiene una correcta canalización (Tubería EMT).	Sin recomendaciones.

UNIÓN TEMPORAL SEVINCOS 2024

ITEM	LOCALIDAD	NOMBRE DE SEDE ADMINISTRATIVA	SEDE	CUENTA	TIPO DE SISTEMA	OBSERVACIONES	RECOMENDACIONES
16	TUNJUELITO	DLE TUNJUELITO	A	4003	ALARMA	Sistema de intrusión con panel DSC POWER NEO (HSM2064) ubicado en entrada rack. El teclado se encuentra funcional, sirena y botón de pánico en buen estado. La solución cuenta con 7 zonas libres. El sistema está compuesto por 13 zonas (10 sensores de movimiento inalámbricos (PG9984), 2 sensores de humo (Pg9936), una barrera fotoeléctrica). Un (1) botón de pánico (PGX939). Medio de Transmisión Multicanal de Espectro Ensanchado por Salto de Frecuencia. El estado de la infraestructura es excelente pues tiene una correcta canalización (Tubería EMT). Barrera fotoeléctrica silenciada, se requiere poda del árbol para evitar falsas alarmas emitidas por movimiento de ramas.	Gestionar con quien corresponda la poda de árboles contiguos a barrera fotoeléctrica que ocasionan falsas alarmas.
17	USAQUEN	DLE USAQUEN	A	4014	ALARMA	Sistema de intrusión con panel DSC POWER NEO (HSM2032) ubicado en cafetería. El teclado se encuentra funcional, sirena y botón de pánico en buen estado. La solución cuenta con 7 zonas libres. El sistema está compuesto por 11 zonas (9 sensores de movimiento (PG9984), 1 sensores de humo (PG9130) y un (1) microswitch). dos 2 botón de pánico (PG9939). Medio de Transmisión Multicanal de Espectro Ensanchado por Salto de Frecuencia. Botón de pánico inalámbrico guarda de tripleta averiado, levantamiento de platina que sujeta batería.	Realizar cambio del botón de pánico inalámbrico en avería.
18	USME	DLE USME	A	4004	ALARMA	Sistema de intrusión con panel DSC POWER SERIES (1864) ubicado en dirección piso 2 y este cuenta con acceso restringido, el teclado se encuentra funcional, sin embargo, presenta bloqueos y no posee su tapa de protección, sirena y botón de pánico en buen estado. La solución cuenta con 1 zonas libres. El sistema está compuesto por 15 zonas (10 sensores de movimiento DT (LC 104), un sensor de movimiento (LC 100), 3 sensores de humo (SYSTEM) y 2 botón de pánico (WS4939). Su medio de conexión es cable UTP y el estado de la infraestructura es buena pues tiene una correcta canalización (Tubería EMT).	Renovación tecnológica del sistema por obsolescencia, instalando el panel de control en un área de fácil acceso para ejecución de mantenimientos, e independización del módulo expansor y adición de una fuente de voltaje auxiliar para este.
19	PUENTE ARANDA	CENTRO PARA LA TRANSFORMACION DIGITAL	A	4002	ALARMA	Sistema de intrusión con panel DSC NEO (HS2064) ubicado en acceso peatonal, el teclado se encuentra funcional, sirena y botón de pánico en buen estado. La solución cuenta con 6 zonas libres. El sistema está compuesto por 10 zonas (7 sensores de movimiento (PG9984), un sensor de barrera infrarrojo activo (IVA 5080 AT), un magnético (PG9303) y un (1) microswitch). Un (1) botón de pánico (PG9939). Su medio de conexión es cable UTP y el estado de la infraestructura es excelente pues tiene una correcta canalización (Tubería EMT).	Sin recomendaciones.

ITEM	LOCALIDAD	NOMBRE DE SEDE ADMINISTRATIVA	SEDE	CUENTA	TIPO DE SISTEMA	OBSERVACIONES	RECOMENDACIONES
20	TEUSAQUILLO	NIVEL CENTRAL	A	4007	ALARMA	Sistema de intrusión con panel DSC POWER SERIES (1864) ubicado en central de monitoreo, el teclado se encuentra funcional, sirena y botones de pánico (WS4939) en buen estado. El sistema tiene capacidad para 24 zonas, 8 en tarjeta y 2 expansores, con sus respectivos kit fuente, compuesto por 20 discriminadores de audio señados en las zonas Z9 y Z11, de los cuales solo funcionan 2 dispositivos, el resto de dispositivos no tiene continuidad en su cableado, 9 sensores de movimiento DT (LC104) en funcionamiento, sin embargo, el sensor de la Z18 presenta fallo en su microswitch de sabotaje, y en la Z23 se encuentran en serie los sensores de sala de juntas y oficina de subsecretaria. Su medio de conexión es cable UTP y el estado de la infraestructura es malo pues el cable se encuentra sin continuidad, sin canalización en algunos tramos. Otra parte del cableado del sistema se encuentra tendido por la bandeja porta cable y tubería.	Renovación tecnológica del sistema de alarma por obsolescencia del sistema actual, instalación de sensores de tecnología inalámbrica o independizar sensores por zona y ampliar la cobertura del sistema en áreas sensibles con la posibilidad de detectores de humo para sectores con riesgo de incendio.
21	SUBA	SUPERVISION DIRECCION LOCAL SUBA	A	4010	ALARMA	Sistema de intrusión con panel DSC POWER SERIES (1864) ubicado en oficina modular, el teclado presenta fallas de display y no cuenta con su tapa de protección, sirena y botón de pánico en buen estado. La solución no cuenta con zonas libres. El sistema está compuesto por 2 sensores (pasivos) de movimiento, 3 sensores infrarrojos DT; 1 sensor de humo (Honeywell), 1 sensor magnético(pasivo) y un (1) microswitch). Un 1 botón de pánico (WS4939). Su medio de conexión es cable UTP y el estado de la infraestructura es regular pues no tiene una correcta canalización (el cable se encuentra expuesto y pegado). Se recomienda realizar re instalación para mejorar la instalación y que cumpla con los estándares y normas de instalación. Se sugiere instalación de sensor exterior para la puerta metálica. La sede no presta servicios a la comunidad.	Sin recomendaciones.

UNIÓN TEMPORAL SEVINCOS 2024

Sistemas de CCTV.

ITEM	LOCALIDAD	NOMBRE DE SEDE ADMINISTRATIVA	SEDE	CUENTA	TIPO DE SISTEMA	OBSERVACIONES	RECOMENDACIONES
1	TEUSAQUILLO	NIVEL CENTRAL	A	N.A.	CCTV	Luego de realizado todo el proceso correspondiente al mantenimiento preventivo, cumpliendo con los parámetros técnicos definidos por la SED, se pueden resaltar las siguientes observaciones, evidenciadas en la ejecución de cada una de las actividades propias del proceso: Sistema CCTV con tecnología análoga e IP, compuesto por 4 grabadores, un grabador marca Hikvisión de 24 canales con 24 cámaras análogas en visual, y tres grabadores Penta híbridos XVR marca Dahua de 32 canales cada una, con 68 cámaras en visual de las cuales 52 son analógicas y 16 cámaras IP. Cada grabador con un monitor de 43" para la visualización del video. Su medio de conexión es cable UTP, su estado no es óptimo, encontrando tramos en deterioro por su tiempo de instalación y múltiples empalmes, que ocasionan visualización regular del video. Se encuentran 3 cámaras sin video, en ascensor de carga, ascensor P1 y molinete de entrada P1, por daño físico de las cámaras y no continuidad de su cable UTP. Se verifica grabador Penta híbrido XVR marca Dahua de 32 canales identificado como "3" evidenciándose que sus puertos USB no funcionan, a pesar de múltiples pruebas, no son reconocidos los mouses de control ni los medios de almacenamiento extraíbles, impidiendo la manipulación del equipo, configuración y descarga de videos.	Se recomienda la renovación tecnológica del sistema pues cuenta con cámaras de tecnología antigua y de baja resolución, así como la instalación de un VMS sobre servidor de alto performance con salida de video para video wall, gestión de estado de grabadores en red remota, equipamiento de video activo y gestión de almacenamiento y red, además, de informes y reportes en tiempo real garantizando planes de acción para lograr alta disponibilidad y servicio de la red de video. Se sugiere la renovación y actualización de la infraestructura de red cableada, y estandarización de marca de los dispositivos que conforman el sistema. Se sugiere la aprobación del concepto técnico para el reemplazo del grabador número 3 con daño de sus puertos USB que impiden la manipulación del sistema y la descarga de video. Se recomienda el reemplazo de las 3 cámaras en fallo de video, instalando cámaras de tecnología IP con nueva infraestructura.
2	FONTIBON	BODEGA ARCHIVO FONTIBON	A	N.A.	CCTV	Sistema CCTV con tecnología analógica, grabador marca Hikvision de 24 canales con 20 cámaras en instaladas y 13 en funcionamiento (7 cámaras fuera de servicio), cuenta con un disco duro de 4 TB. El sistema tiene mala visualización pues esta implementado con un conversor BNC a VGA, se sugiere realizar cambio de este por un conversor HDMI. Su medio de conexión es cable coaxial y el estado del mismo es malo pues cuenta con cable deteriorado. Cuenta con la canalización adecuada (Tubería EMT). Se presento falla de una fuente centralizada, por lo cual se pierde visual de las cámaras conectadas a dicha fuente, el personal técnico conecta fuentes de manera provisional para recuperar las imágenes de algunas	Se recomienda renovación tecnológica de todo el sistema pues cuenta con cámaras de tecnología antigua (TVLS). No se ha realizado ningún tipo de arreglo al CCTV ya que el sistema es propiedad del dueño de la bodega, se recomienda llegar a un acuerdo para mejor la visual y el estado del sistema en general
3	LOS MARTIRES	BODEGA ROSA ZARATE	A	N.A.	CCTV	Sistema de CCTV de tecnología analógica, grabador marca Hilook de 16 canales con 10 cámaras en funcionamiento, cuenta con un disco duro de 4 TB. El sistema tiene una buena visualización y su medio de conexión es cable UTP, el estado del mismo es bueno. Cuenta con la canalización adecuada (Tubería EMT). Se encuentra UPS desconectada del sistema por avería.	Se recomienda reemplazar la UPS en fallo para protección y continuidad de operación del sistema.

ITEM	LOCALIDAD	NOMBRE DE SEDE ADMINISTRATIVA	SEDE	CUENTA	TIPO DE SISTEMA	OBSERVACIONES	RECOMENDACIONES
4	TEUSAQUILLO	OTIC	A	N.A.	CCTV	Sistema CCTV con tecnología analógica, grabador marca Hikvision de 16 canales con 16 cámaras en funcionamiento, cuenta con un disco duro de 4 TB. El sistema tiene una buena visualización y su medio de conexión es cable UTP, el estado del mismo es regular debido a que en la terraza se encuentra el cable expuesto. No cuenta con la canalización adecuada (Tubería EMT). Se recomienda reinstalación debido a lo anterior. Se tiene una visualización adicional en recepción vía red LAN. Se realizó el cambio de la cámara tipo domo ubicada en la recepción, ya que presento daño físico.	Reinstalación de infraestructura del sistema por desgaste del cableado y canalización deficiente en terraza.

Control de Acceso.

ITEM	LOCALIDAD	NOMBRE DE SEDE ADMINISTRATIVA	SEDE	CUENTA	TIPO DE SISTEMA	OBSERVACIONES	RECOMENDACIONES
1	TEUSAQUILLO	NIVEL CENTRAL	A	N.A.	CONTROL DE ACCESO	El software de control de acceso no se encuentra actualizado a su última versión. El software presenta saturación de datos, debido a que no se ha depurado la información de personal inactivo ni deshabilitado sus permisos de acceso, generándose riesgo de intrusión. El sistema presenta falencias en conexiones debido a desgaste en las terminales, lo que genera pérdida comunicación o desconexión temporal de los dispositivos con el panel principal. Se identifica que el sistema de control de acceso del ascensor no tiene restricciones, pues este puede dirigirse a cualquier piso con cualquier tarjeta. Se evidencia funcionamiento anormal de la tarjeta de relevos, que podría derivar en daño de la tarjeta. Se encuentra un transformador de voltaje genérico, el original fue reemplazado desconociendo su causa.	Realizar actualización general del software de sistema de control de acceso, con el fin de obtener los últimos avances de sus características técnicas y de esta manera generar un óptimo desempeño de la herramienta y de sus funcionalidades. Se sugiere el reemplazo de la tarjeta de relevos de la controladora del ascensor privado por indicios de fallo, que pueda provocar una falla del servicio. Se recomienda realizar el cambio del transformador genérico, el cual puede afectar el funcionamiento de los equipos. Se sugiere reforzar la capacitación a los funcionarios asignados al registro y control del software del sistema de acceso, así como la depuración de información de personal inactivo, para eliminar sus permisos y evitar accesos no autorizados. Se recomienda la aprobación del concepto técnico por el suministro de las tarjetas de proximidad imprimibles solicitadas por la Dirección de Servicios Administrativos de la SED.

UNIÓN TEMPORAL SEVINCOS 2024

ITEM	LOCALIDAD	NOMBRE DE SEDE ADMINISTRATIVA	SEDE	CUENTA	TIPO DE SISTEMA	OBSERVACIONES	RECOMENDACIONES
2	TEUSAQUILLO	OTIC	A	N.A.	CONTROL DE ACCESO	Control de acceso de cuatro 4 puertas (Recepción, Pasillo 2do piso, Oficina desarrollo y Data center) 1) Recepción: Entrada lector de huellas y tarjetas (FR 1500), Salida Lector de huellas y tarjetas (FR 1500) 2) Pasillo 2do piso: Entrada lector de huellas y tarjetas (FR 1500), Salida Botón (NO TOUCH) 3) Oficina Desarrollo: Entrada lector de códigos (Anson 2026), Salida Botón (GENERICO) 4) Datacenter: Entrada lector de huellas y tarjetas (FR 1500), Salida Botón (NO TOUCH) Los dispositivos de control de acceso son propiedad de RED P	Sin recomendaciones.

Respetuosamente,

WILSON VALLEJO
Coordinador Contrato

FERNANDO MURILLO
coordinador Técnico interventoría

Vo Bo.

JORGE ENRIQUE BOHORQUEZ CUBILLOS
Director Interventoría

Bogotá D.C. agosto 08 de 2024.

Doctor.
FREDY HUMBERTO CARRERO VELANDIA.
Director de Servicios Administrativos.
Secretaria de Educación.
La ciudad.

Ref.: Documentos mantenimientos preventivos.

Cordial saludo.

A continuación, se relaciona la tabla y cantidades de documentos soporte correspondientes a los mantenimientos preventivos realizados en el grupo No. 12.

GRUPO	ALARMAS	CCTV	CONTROL ACCESO	FOLDER
12	21	4	2	1

La documentación y soportes de los mantenimientos preventivos realizados, fue entregada en medio magnético a la interventoría del contrato.

WILSON VALLEJO GARZÓN.
Coordinador de contrato
Grupo No. 12 ~~sedes administrativas~~.
UNION TEMPORAL SEVINCOS 2024

SECRETARIA DE EDUCACIÓN DEL DISTRITO
UNION TEMPORAL SEVINCOS 2024
CO1.PCCNTR.6187110 DE ABRIL 16 DE 2024 SEDES ADMINISTRATIVAS - GRUPO 12
INFORME DE MANTENIMIENTOS PREVENTIVOS
PERIODO DEL 1 AL 31 DE JULIO DE 2024

ITEM	LOCALIDAD	COLEGIO	NOMBRE SEDE	SEDE	ANEXOS							FOLIO INICIAL	FOLIO FINAL
					ACTA MANTENIMIENTO	ZONIFICACIÓN	INFORME MTO	INVENTARIO	CANT. PLANOS	USUARIOS	DIAGNÓSTICO		
1	8	DIRECCION LOCAL KENNEDY	DIRECCION LOCAL KENNEDY	U	1	1	2	1	2	1	1	64	72
2	19	DIRECCION LOCAL CIUDAD BOLIVAR	DIRECCION LOCAL CIUDAD BOLIVAR	U	1	1	2	1	4	1	1	73	83
3	1	DIRECCION LOCAL USAQUEN	DIRECCION LOCAL USAQUEN	U	1	1	2	1	3	1	1	84	93
4	2	BODEGA SAN ISIDRO	BODEGA SAN ISIDRO	U	1	1	2	1	2	1	1	94	102
5	13	DIRECCION LOCAL TEUSAQUILLO-CHAPINERO	DIRECCION LOCAL TEUSAQUILLO-CHAPINERO	U	1	1	2	1	3	1	1	103	112
6	5	DIRECCION LOCAL USME	DIRECCION LOCAL USME	U	1	1	2	1	4	1	1	113	123
7	6	DIRECCION LOCAL TUNJUELITO-SUMAPAZ	DIRECCION LOCAL TUNJUELITO-SUMAPAZ	U	1	1	2	1	2	1	1	124	132
8	7	DIRECCION LOCAL BOSA	DIRECCION LOCAL BOSA	U	1	1	2	1	2	1	1	133	141
9	9	BODEGA ARCHIVO FONTIBON	BODEGA ARCHIVO FONTIBON	U	1	1	2	2	3	1	2	142	154
10	9	DIRECCION LOCAL FONTIBON	DIRECCION LOCAL FONTIBON	U	1	1	2	1	3	1	1	155	164
11	10	DIRECCION LOCAL ENGATIVA	DIRECCION LOCAL ENGATIVA	U	1	1	2	1	2	1	1	165	173
12	11	DIRECCION LOCAL SUBA	DIRECCION LOCAL SUBA	U	1	1	2	1	5	1	1	174	185
13	11	SUPERVISION DIRECCION LOCAL SUBA	SUPERVISION DIRECCION LOCAL SUBA	U	1	1	2	1	3	1	1	186	195
14	13	LAS TECNOLOGIAS DE INFORMACION Y COM	LAS TECNOLOGIAS DE INFORMACION Y COM	U	1	1	2	2	3	1	2	196	207
15	13	NIVEL CENTRAL	NIVEL CENTRAL	U	2	1	2	5	9	1	3	208	230
16	14	BODEGA ROSA ZARATE	BODEGA ROSA ZARATE	U	2	1	2	2	2	1	2	231	243
17	14	DIRECCION LOCAL LOS MARTIRES	DIRECCION LOCAL LOS MARTIRES	U	1	1	2	1	4	1	1	244	254
18	15	DIRECCION LOCAL ANTONIO NARIÑO	DIRECCION LOCAL ANTONIO NARIÑO	U	1	1	2	1	3	1	1	255	264
19	9	CENTRO PARA LA TRANSFORMACION DIGITA	CENTRO PARA LA TRANSFORMACION DIGITA	U	1	1	2	1	2	1	1	265	273
20	17	DIRECCION LOCAL SANTA FE-LA CANDELARIA	DIRECCION LOCAL SANTA FE-LA CANDELARIA	U	1	1	2	1	2	1	1	274	282
21	18	DIRECCION LOCAL RAFAEL URIBE URIBE	DIRECCION LOCAL RAFAEL URIBE URIBE	U	1	1	2	1	3	1	1	283	292
22	18	PLANTAS FISICAS	PLANTAS FISICAS	U	0	1	0	1	2	1	1	293	298
23	16	DIRECCION LOCAL PUENTE ARANDA	DIRECCION LOCAL PUENTE ARANDA	U	0	1	0	1	3	1	1	299	305
24	12	DIRECCION LOCAL BARRIOS UNIDOS	DIRECCION LOCAL BARRIOS UNIDOS	U	0	1	0	1	4	1	1	306	313

NOMBRE LOCALIDAD	NOMBRE ESTABLECIMIENTO EDUCATIVO	GRUPO	FECHA DE ELABORACIÓN ACTUALIZACIÓN	CdgSede	CODIGO DEL PLANO	TIPO SOPORTE DOCUMENTAL
KENNEDY	DIRECCION LOCAL KENNEDY	GRUPO 12	Jun-24	A	8374A00	PERGAMINO
KENNEDY	DIRECCION LOCAL KENNEDY	GRUPO 12	Jun-24	A	8374AAA01	PERGAMINO
CIUDAD BOLIVAR	DIRECCION LOCAL CIUDAD BOLIVAR	GRUPO 12	Jun-24	A	19794A00	PERGAMINO
CIUDAD BOLIVAR	DIRECCION LOCAL CIUDAD BOLIVAR	GRUPO 12	Jun-24	A	19794AAA01	PERGAMINO
CIUDAD BOLIVAR	DIRECCION LOCAL CIUDAD BOLIVAR	GRUPO 12	Jun-24	A	19794AAA02	PERGAMINO
CIUDAD BOLIVAR	DIRECCION LOCAL CIUDAD BOLIVAR	GRUPO 12	Jun-24	A	19794AAA03	PERGAMINO
USAQUEN	DIRECCION LOCAL USAQUEN	GRUPO 12	Jun-24	A	1027A00	PERGAMINO
USAQUEN	DIRECCION LOCAL USAQUEN	GRUPO 12	Jun-24	A	1027AAA01	PERGAMINO
USAQUEN	DIRECCION LOCAL USAQUEN	GRUPO 12	Jun-24	A	1027BAB01	PERGAMINO
CHAPINERO	BODEGA SAN ISIDRO	GRUPO 12	Jun-24	A	2036A00	PERGAMINO
CHAPINERO	BODEGA SAN ISIDRO	GRUPO 12	Jun-24	A	2036AAA01	PERGAMINO
CHAPINERO	DIRECCION LOCAL TEUSAQUILLO Y CHAPINERO	GRUPO 12	Jun-24	A	2037A00	PERGAMINO
CHAPINERO	DIRECCION LOCAL TEUSAQUILLO Y CHAPINERO	GRUPO 12	Jun-24	A	2037AAA01	PERGAMINO
CHAPINERO	DIRECCION LOCAL TEUSAQUILLO Y CHAPINERO	GRUPO 12	Jun-24	A	2037AAA02	PERGAMINO
USME	DIRECCION LOCAL DE USME	GRUPO 12	Jun-24	A	5196A00	PERGAMINO
USME	DIRECCION LOCAL DE USME	GRUPO 12	Jun-24	A	5196AAA01	PERGAMINO
USME	DIRECCION LOCAL DE USME	GRUPO 12	Jun-24	A	5196AAA02	PERGAMINO
USME	DIRECCION LOCAL DE USME	GRUPO 12	Jun-24	A	5196AAA03	PERGAMINO
TUNJUELITO	DIRECCION LOCAL TUNJUELITO y SUMAPAZ	GRUPO 12	Jun-24	A	6225A00	PERGAMINO
TUNJUELITO	DIRECCION LOCAL TUNJUELITO y SUMAPAZ	GRUPO 12	Jun-24	A	6225AAA01	PERGAMINO
BOSA	DIRECCION LOCAL BOSA	GRUPO 12	Jun-24	A	7292A00	PERGAMINO
BOSA	DIRECCION LOCAL BOSA	GRUPO 12	Jun-24	A	7292AAA01	PERGAMINO
FONTIBON	BODEGA DE ARCHIVO FONTIBON	GRUPO 12	Jun-24	A	9401A00	PERGAMINO
FONTIBON	BODEGA DE ARCHIVO FONTIBON	GRUPO 12	Jun-24	A	9401AAA01	PERGAMINO
FONTIBON	BODEGA DE ARCHIVO FONTIBON	GRUPO 12	Jun-24	A	9401AAA02	PERGAMINO
FONTIBON	BODEGA DE ARCHIVO FONTIBON	GRUPO 12	Jun-24	A	9401AAA03	PERGAMINO
FONTIBON	DIRECCION LOCAL FONTIBON	GRUPO 12	Jun-24	A	9402A00	PERGAMINO
FONTIBON	DIRECCION LOCAL FONTIBON	GRUPO 12	Jun-24	A	9402AAA01	PERGAMINO
FONTIBON	DIRECCION LOCAL FONTIBON	GRUPO 12	Jun-24	A	9402AAA02	PERGAMINO
ENGATIVA	DIRECCION LOCAL ENGATIVA	GRUPO 12	Jun-24	A	10471A00	PERGAMINO
ENGATIVA	DIRECCION LOCAL ENGATIVA	GRUPO 12	Jun-24	A	10471AAA01	PERGAMINO

SUBA	DIRECCION LOCAL SUBA	GRUPO 12	Jun-24	A	11545A00	PERGAMINO
SUBA	DIRECCION LOCAL SUBA	GRUPO 12	Jun-24	A	11545AAA01	PERGAMINO
SUBA	DIRECCION LOCAL SUBA	GRUPO 12	Jun-24	A	11545BAB01	PERGAMINO
SUBA	DIRECCION LOCAL SUBA	GRUPO 12	Jun-24	A	11545CAC01	PERGAMINO
SUBA	DIRECCION LOCAL SUBA	GRUPO 12	Jun-24	A	11545DAD01	PERGAMINO
SUBA	SUPERVISION DIRECCION LOCAL SUBA	GRUPO 12	Jun-24	A	11546A00	PERGAMINO
SUBA	SUPERVISION DIRECCION LOCAL SUBA	GRUPO 12	Jun-24	A	11546AAA01	PERGAMINO
SUBA	SUPERVISION DIRECCION LOCAL SUBA	GRUPO 12	Jun-24	A	11546AAA02	PERGAMINO
BARRIOS UNIDOS	OTIC	GRUPO 12	Jun-24	A	12572A00	PERGAMINO
BARRIOS UNIDOS	OTIC	GRUPO 12	Jun-24	A	12572AAA01	PERGAMINO
BARRIOS UNIDOS	OTIC	GRUPO 12	Jun-24	A	12572AAA02	PERGAMINO
TEUSAQUILLO	EDIFICIO EMPRESA ENERGIA DE BOGOTA	GRUPO 12	Jun-24	A	13578A00	PERGAMINO
TEUSAQUILLO	EDIFICIO EMPRESA ENERGIA DE BOGOTA	GRUPO 12	Jun-24	A	13578CAC01	PERGAMINO
TEUSAQUILLO	EDIFICIO EMPRESA ENERGIA DE BOGOTA	GRUPO 12	Jun-24	A	13578BAB01	PERGAMINO
TEUSAQUILLO	EDIFICIO EMPRESA ENERGIA DE BOGOTA	GRUPO 12	Jun-24	A	13578AAA01	PERGAMINO
TEUSAQUILLO	EDIFICIO EMPRESA ENERGIA DE BOGOTA	GRUPO 12	Jun-24	A	13578AAA02	PERGAMINO
TEUSAQUILLO	EDIFICIO EMPRESA ENERGIA DE BOGOTA	GRUPO 12	Jun-24	A	13578AAA03	PERGAMINO
TEUSAQUILLO	EDIFICIO EMPRESA ENERGIA DE BOGOTA	GRUPO 12	Jun-24	A	13578AAA04	PERGAMINO
TEUSAQUILLO	EDIFICIO EMPRESA ENERGIA DE BOGOTA	GRUPO 12	Jun-24	A	13578AAA05	PERGAMINO
TEUSAQUILLO	EDIFICIO EMPRESA ENERGIA DE BOGOTA	GRUPO 12	Jun-24	A	13578AAA07	PERGAMINO
LOS MARTIRES	BODEGA ROSA ZARATE	GRUPO 12	Jun-24	A	14596A00	PERGAMINO
LOS MARTIRES	BODEGA ROSA ZARATE	GRUPO 12	Jun-24	A	14596AAA01	PERGAMINO
LOS MARTIRES	BODEGA ROSA ZARATE	GRUPO 12	Jun-24	A	14596AAA02	PERGAMINO
LOS MARTIRES	DIRECCION LOCAL LOS MARTIRES	GRUPO 12	Jun-24	A	14597A00	PERGAMINO
LOS MARTIRES	DIRECCION LOCAL LOS MARTIRES	GRUPO 12	Jun-24	A	14597AAA01	PERGAMINO
LOS MARTIRES	DIRECCION LOCAL LOS MARTIRES	GRUPO 12	Jun-24	A	14597AAA02	PERGAMINO
LOS MARTIRES	DIRECCION LOCAL LOS MARTIRES	GRUPO 12	Jun-24	A	14597AAA03	PERGAMINO
ANTONIO NARIÑO	DIRECCION LOCAL ANTONIO NARIÑO	GRUPO 12	Jun-24	A	15609A00	PERGAMINO
ANTONIO NARIÑO	DIRECCION LOCAL ANTONIO NARIÑO	GRUPO 12	Jun-24	A	15609AAA01	PERGAMINO
ANTONIO NARIÑO	DIRECCION LOCAL ANTONIO NARIÑO	GRUPO 12	Jun-24	A	15609AAA02	PERGAMINO
PUENTE ARANDA	CENTRO PARA LA TRNSFORMACION DIGITAL (OTIC)	GRUPO 12	Jun-24	A	16643A00	PERGAMINO
PUENTE ARANDA	CENTRO PARA LA TRNSFORMACION DIGITAL (OTIC)	GRUPO 12	Jun-24	A	16643AAA01	PERGAMINO
LA CANDELARIA	DIRECCION LOCAL CANDELARIA - SANTA FE	GRUPO 12	Jun-24	A	17648A00	PERGAMINO
LA CANDELARIA	DIRECCION LOCAL CANDELARIA - SANTA FE	GRUPO 12	Jun-24	A	17648AAA03	PERGAMINO
RAFAEL URIBE URIBE	DIRECCION LOCAL RAFAEL URIBE URIBE	GRUPO 12	Jun-24	A	18702A00	PERGAMINO
RAFAEL URIBE URIBE	DIRECCION LOCAL RAFAEL URIBE URIBE	GRUPO 12	Jun-24	A	18702AAA01	PERGAMINO
RAFAEL URIBE URIBE	DIRECCION LOCAL RAFAEL URIBE URIBE	GRUPO 12	Jun-24	A	18702AAA02	PERGAMINO

SECRETARÍA DE EDUCACIÓN | BOGOTÁ

SECRETARIA DE EDUCACIÓN DEL DISTRITO
ACTA DE MANTENIMIENTO PREVENTIVO

NUMERO: 89

EMPRESA PRESTADORA DEL SERVICIO DE VIGILANCIA: UNIÓN TEMPORAL SEVINCOS 2024 — CONTRATO N°: CO1.PCCNTR.6187110

GRUPO	12	NOMBRE DE COLEGIO	DIRECCION LOCAL KENNEDY	NOMBRE SEDE	DIRECCION LOCAL KENNEDY
SEDE	UNICA	DIRECCION	Carrera 78 J Calle 39 SUR	LOCALIDAD	KENNEDY
FECHA	17/06/2024				

	Nº ALARMAS SED	Nº ALARMAS OTROS	TOTAL
PANEL	1	0	1
CUENTAS	1	N/A	1
SENSORES	13	0	13
TECLADO	1	0	1
BOTONES P	1	0	1
SIRENA	1	0	1
EXPANSOR	0	0	0
REPETIDOR / RECEPTOR	1	0	1

	CCTV SED	CCTV FVS	OTROS	TOTAL
DVR - NVR	0	0	0	0
CAMARAS	0	0	0	0
PTZ	0	0	0	0
MONITORES	0	0	0	0
UPS	0	0	0	0
RACK	0	0	0	0
HDD	0	N/A	N/A	0
SWITCH POE	0	N/A	N/A	0
CCTV ANALOGO	0	N/A	N/A	0
CCTV IP	0	N/A	N/A	0
CCTV HIBRIDO	0	N/A	N/A	0
MARCA GRABADOR	OTROS			

	UNIDADES
CONTROL DE ACCESO SED	0
CONTROL DE ACCESO OTROS	0
CONTROL DE CONTRAINCENDIOS	0
CCTV OTROS	0

DESCRIPCIÓN	SE REALIZO LA ACTIVIDAD SI/NO	ESTADO FINAL B	ESTADO FINAL M	OBSERVACIONES (Especificar Cantidades)	VALIDACIÓN DE LA ACTIVIDAD (Por el Coordinador tecnico) SI	NO
Se realizo Limpieza, ajustes y calibración de equipos activos de los sistemas	SI	X				
Actualización de planos siguiendo convenciones y datos predefinidos para la SED	SI	X				
Cambio de baterías de botones de pánico inalámbrico	SI	X				
Peinado organización y Marquillado de las líneas eléctricas y de datos de los sistemas de seguridad electrónica	SI	X				
Actualización de carpetas de puesto	SI	X		A la espera de aprobación documental		
Verificación y actualización de inventario Tecnológico	SI	X			SI	
Actualización de firmware de los equipos electrónicos	SI	X		Actualización en su última versión		
Ajuste de parámetros internos de los sistemas de seguridad	SI	X				
Validar funcionalidad después de la labor realizando pruebas a la central y pruebas de intrusión y detección	SI	X				
Generación de acta de la labor técnica por puesto	SI	X				
Entrega de informe de la labor realizada, hallazgos recomendaciones y priorización para labor correctiva	SI	X				

DIAGNOSTICO Y OBSERVACIONES

FUNCIONARIO IED	INTERVENTORIA	EMPRESA DE SEGURIDAD
Firma:	Firma:	Firma:
Nombre: Lida Rocha	Nombre: Alex Perrea	Nombre: Luis Felipe Orozco V.
Cargo: DLE	Cargo: Interventor Tecnico	Cargo: Profesional Técnico
		Correo: fabian.perez@aspida.com.co

SECRETARÍA DE EDUCACIÓN | BOGOTÁ | ALCALDÍA MAYOR DE BOGOTÁ D.C.

SECRETARIA DE EDUCACION DEL DISTRITO
INVENTARIO SISTEMA DE ALARMA SED
HOJA 1 DE 1

D.L.E.	DIRECCION LOCAL KENNEDY	**DIRECCION**	CARRERA 78 J CALLE 39 SUR
SEDE:	U	**NOMBRE DE LA SEDE**	DIRECCION LOCAL KENNEDY
EMPRESA DE VIGILANCIA	UNIÓN TEMPORAL SEVINCOS 2024	**LOCALIDAD:**	KENNEDY
No DE CONTRATO	CO1.PCCNTR.6187110	**FECHA**	17 de junio de 2024

ITEM	REF. EQUIPO	DESCRIPCION	UBICACION	CANT.
1	DSC HS2032	PANEL	CUARTO SERVICIOS GENERALES	1
2	HSMLCD	TECLADO ALFANUMERICO	RECEPCION COSTADO POSTERIOR PISO 1	1
3	12V-7A	BATERIA PANEL	GABINETE BODEGA CUARTO ELECTRICO PISO 1	1
4	1640	TRANSFORMADOR PANEL	GABINETE BODEGA CUARTO ELECTRICO PISO 1	1
5	HOST	RECEPTOR INALAMBRICO	RECEPCION COSTADO POSTERIOR PISO 1	1
6	PG9939	BOTON DE PANICO INALAMBRICO	GUARDA PORTERIA	1
7	30W	SIRENA	ENTRADA PISO 1	1
8	HONEYWELL JTY LZ 1412	SENSOR DE HUMO	ARCHIVO PISO 1	1
9	HONEYWELL JTY LZ 1412	SENSOR DE HUMO	OFICINA DE ARCHIVO PISO 1	1
10	DSC LC 100	SENSOR INFRARROJO PASIVO	ARCHIVO RACK	1
11	PG9984P	SENSOR INFRARROJO INALAMBRICO	MOVILIDAD PISO 1	1
12	PG9984P	SENSOR INFRARROJO INALAMBRICO	ARCHIVO ENTRADA PISO 1	1
13	PG9984P	SENSOR INFRARROJO INALAMBRICO	OFICINA DE ARCHIVO PISO 1	1
14	PG9984P	SENSOR INFRARROJO INALAMBRICO	TALENTO HUMANO PISO 1	1
15	PG9984P	SENSOR INFRARROJO INALAMBRICO	SALA DE JUNTAS PISO 1	1
16	PG9984P	SENSOR INFRARROJO INALAMBRICO	COBERTURA FONDO PISO 1 SUPERVISION	1
17	PG9984P	SENSOR INFRARROJO INALAMBRICO	COBERTURA ENTRADA PISO 1 SUPERVISION	1
18	PG9984P	SENSOR INFRARROJO INALAMBRICO	SECRETARIA PISO 1	1
19	PG9984P	SENSOR INFRARROJO INALAMBRICO	DIRECCION PISO 1	1
20	PG9984P	SENSOR INFRARROJO INALAMBRICO	SUPERVISION PISO 1	1
-	-	-	-	-
-	-	-	-	-
ALCALDÍA MAYOR DE BOGOTÁ D.C. | SECRETARÍA DE EDUCACIÓN | BOGOTÁ

SECRETARIA DE EDUCACION DEL DISTRITO
ZONIFICACION SISTEMA DE ALARMA
HOJA 1 DE 1

D.L.E.	DIRECCION LOCAL KENNEDY	DIRECCION	Carrera 78 J Calle 39 SUR
SEDE	U	NOMBRE DE LA SEDE	DIRECCION LOCAL KENNEDY
EMPRESA DE VIGILANCIA	UNIÓN TEMPORAL SEVINCOS 2024	No CONTRATO	CO1.PCCNTR.6187110
PANEL DE CONTROL	DSC HS2032	REF. PANEL	DSC HS2032
UBIC. PANEL	BODEGA CUARTO ELECTRICO PISO 1	UBIC. TECLADO	RECEPCION COSTADO POSTERIOR PISO 1
MEDIO DE TRANSMISION	TL2803G-LAT	No DE ABONADO	4018
PARTICION 1	ARCHIVO Y MOVILIDAD	PARTICION 5	-
PARTICION 2	DIRECCION Y SECRETARIA	PARTICION 6	-
PARTICION 3	TALENTO HUMANO Y SALA DE JUNTAS	PARTICION 7	-
PARTICION 4	COBERTURA	PARTICION 8	-

ZONA	DISPOSITIVO	UBICACION	CANT.	PART.
1	SENSOR DE HUMO	OFICINA DE ARCHIVO PISO 1	1	1
2	SENSOR DE HUMO	ARCHIVO PISO 1	1	1
3	SENSOR INFRARROJO PASIVO	ARCHIVO RACK	1	1
4	LIBRE	LIBRE	-	-
5	LIBRE	LIBRE	-	-
6	LIBRE	LIBRE	-	-
7	LIBRE	LIBRE	-	-
8	MICROSWITCH SABOTAJE PANEL	SABOTAJE PANEL BODEGA PISO 1	1	1
9	SENSOR INFRARROJO INALAMBRICO	MOVILIDAD PISO 1	1	1
10	SENSOR INFRARROJO INALAMBRICO	ARCHIVO ENTRADA PISO 1	1	1
11	SENSOR INFRARROJO INALAMBRICO	OFICINA DE ARCHIVO PISO 1	1	1
12	SENSOR INFRARROJO INALAMBRICO	TALENTO HUMANO PISO 1	1	3
13	SENSOR INFRARROJO INALAMBRICO	SALA DE JUNTAS PISO 1	1	3
14	SENSOR INFRARROJO INALAMBRICO	COBERTURA FONDO PISO 1	1	4
15	SENSOR INFRARROJO INALAMBRICO	COBERTURA ENTRADA PISO 1	1	4
16	SENSOR INFRARROJO INALAMBRICO	SECRETARIA PISO 1	1	2
17	SENSOR INFRARROJO INALAMBRICO	DIRECCION PISO 1	1	2
18	SENSOR INFRARROJO INALAMBRICO	SUPERVISION PISO 1	1	4
-	-	-	-	-
-	-	-	-	-
FECHA DE ACTUALIZACION 17/06/2024

ALCALDÍA MAYOR DE BOGOTÁ D.C. | SECRETARÍA DE EDUCACIÓN | BOGOTÁ

SECRETARIA DE EDUCACION DEL DISTRITO

USUARIOS SISTEMA DE ALARMA

HOJA 1 DE 1

D.L.E.	DIRECCION LOCAL KENNEDY	DIRECCION	Carrera 78 J Calle 39 SUR
SEDE	U	NOMBRE DE LA SEDE	DIRECCION LOCAL KENNEDY
EMPRESA DE VIGILANCIA	UNIÓN TEMPORAL SEVINCOS 2024	No CONTRATO	CO1.PCCNTR.6187110
PANEL DE CONTROL	DSC HS2032	REF. PANEL	DSC HS2032
UBIC. PANEL	BODEGA CUARTO ELECTRICO PISO 1	UBIC. TECLADO	RECEPCION COSTADO POSTERIOR PISO 1
MEDIO DE TRANSMISION	TL2803G-LAT	No DE ABONADO	4018
PARTICION 1	GENERAL	PARTICION 5	-
PARTICION 2	DIRECCION	PARTICION 6	-
PARTICION 3	TALENTO HUMANO	PARTICION 7	-
PARTICION 4	COBERTURA	PARTICION 8	-

USUARIOS	NOMBRE/ CARGO	PARTICION							
		1	2	3	4	5	6	7	8
1	MAESTRA / PERSONAL TECNICO	X	X	X	X	-	-	-	-
2	SERVICIO DE VIGILANCIA	X	X	X	X	-	-	-	-
3	-	-	-	-	-	-	-	-	-
4	-	-	-	-	-	-	-	-	-
5	-	-	-	-	-	-	-	-	-
6	-	-	-	-	-	-	-	-	-
7	-	-	-	-	-	-	-	-	-
8	-	-	-	-	-	-	-	-	-
9	-	-	-	-	-	-	-	-	-
10	-	-	-	-	-	-	-	-	-
11	-	-	-	-	-	-	-	-	-
12	-	-	-	-	-	-	-	-	-
13	-	-	-	-	-	-	-	-	-
14	-	-	-	-	-	-	-	-	-
15	-	-	-	-	-	-	-	-	-
16	-	-	-	-	-	-	-	-	-
17	-	-	-	-	-	-	-	-	-
18	-	-	-	-	-	-	-	-	-
19	-	-	-	-	-	-	-	-	-
20	-	-	-	-	-	-	-	-	-
21	-	-	-	-	-	-	-	-	-
22	-	-	-	-	-	-	-	-	-
23	-	-	-	-	-	-	-	-	-
24	-	-	-	-	-	-	-	-	-
25	-	-	-	-	-	-	-	-	-
26	-	-	-	-	-	-	-	-	-
27	-	-	-	-	-	-	-	-	-
28	-	-	-	-	-	-	-	-	-
29	-	-	-	-	-	-	-	-	-
30	-	-	-	-	-	-	-	-	-
31	-	-	-	-	-	-	-	-	-
32	-	-	-	-	-	-	-	-	-
33	COACCION / TODOS LOS USUARIOS	X	X	X	X	-	-	-	-
34	COORDINADOR DE VIGILANCIA	X	X	X	X	-	-	-	-
35	SUPERVISOR DE ZONA NORTE	X	X	X	X	-	-	-	-
36	SUPERVISOR DE ZONA SUR	X	X	X	X	-	-	-	-
37	-	-	-	-	-	-	-	-	-
38	-	-	-	-	-	-	-	-	-
39	-	-	-	-	-	-	-	-	-
40	-	-	-	-	-	-	-	-	-

FECHA DE ACTUALIZACION 17/06/2024

SECRETARÍA DE EDUCACIÓN | BOGOTÁ

SECRETARIA DE EDUCACIÓN DEL DISTRITO
DIAGNOSTICO SISTEMA ELECTRONICO DE SEGURIDAD

EMPRESA PRESTADORA DEL SERVICIO DE VIGILANCIA: UNION TEMPORAL SEVINCOS 2024

CONTRATO N°	CO1.PCCNTR.6187110				
D.L.E.	DIRECCION LOCAL KENNEDY	**NOMBRE SEDE**	DIRECCION LOCAL KENNEDY	**SEDE**	U
DIRECCIÓN:	Carrera 78 J Calle 39 SUR	**FECHA:**	17/06/2024 **LOCALIDAD**	KENNEDY	
PANEL No	4018	**UBICACIÓN**	BODEGA CUARTO ELÉCTRICO		

OBSERVACIONES:

Sistema de intrusión con panel DSC POWER NEO(HS2064) ubicado en bodega insumos de aseo. El teclado se encuentra funcional, sirena y botón de pánico en buen estado. El sistema está compuesto por 14 zonas a las cuales están asociados el switch de sabotaje del panel, 10 sensores de movimiento inalambricos, 1 sensor de movimiento pasivo cableado y 2 detectores de humo cableados, en evidente estado de obsolescencia debido a su largo tiempo de instalación. Medio de Transmisión Multicanal de Espectro Ensanchado por Salto de Frecuencia. El estado de la infraestructura es excelente pues tiene una correcta canalización (Tuberia EMT). Se reemplaza pulsador de pánico inalámbrico por fallo y se reemplazan baterías de 4 sensores inalámbricos.

RECOMENDACIONES:

Reemplazar los 2 detectores de humo cableados por detectores inalámbricos, así mismo, reemplazar el sensor de movimiento pasivo del cuarto técnico por un sensor de movimiento DT inalámbrico.

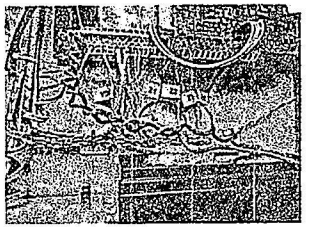
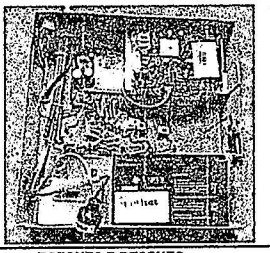
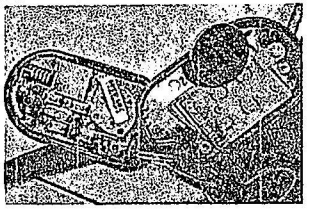
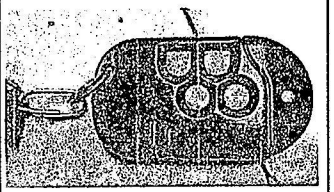
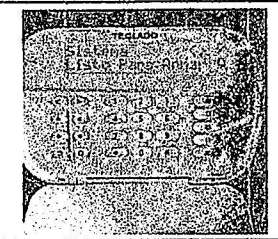
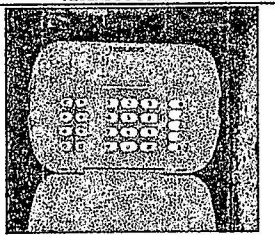
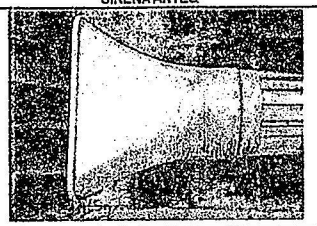
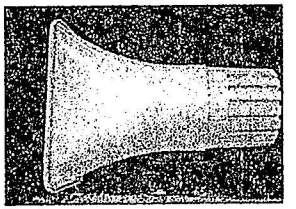
SECRETARIA DE EDUCACIÓN DEL DISTRITO

INFORME DEL MANTENIMIENTO PREVENTIVO






NOMBRE DEL COLEGIO DIRECCION LOCAL KENNEDY NOMBRE SEDE DIRECCION LOCAL KENNEDY


SEDE U

REGISTROS FOTOGRAFICOS

PANEL SED ANTES	PANEL SED DESPUES	DVR / NVR ANTES	DVR / NVR DESPUES
			
BOTONES P ANTES	**BOTONES P DESPUES**	**VISUAL MONITOR ANTES**	**VISUAL MONITOR ANTES**
			
TECLADOS ANTES	**TECLADOS DESPUES**	**CAMARAS 1 ANTES**	**CAMARAS 1 DESPUES**
			
SIRENA ANTES	**SIRENA DESPUES**	**CAMARAS 2 ANTES**	**CAMARAS 2 DESPUES**
			
EXPANSOR ANTES	**EXPANSOR DESPUES**	**CAMARAS 3 ANTES**	**CAMARAS 3 DESPUES**

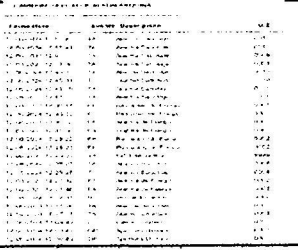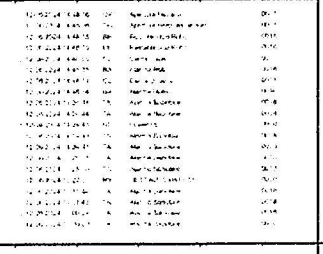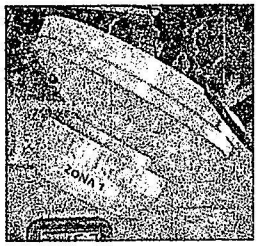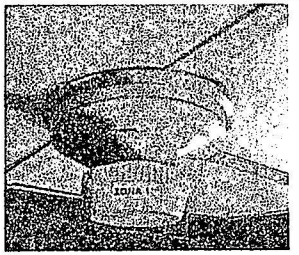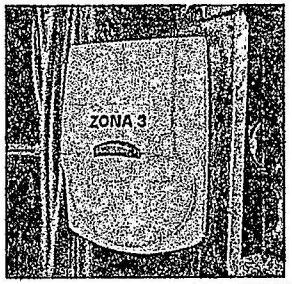NO TIENE

SENSORES ANTES 1	SENSORES DESPUES 1	REPORTE DE LAS PRUEBAS CON LA CENTRAL 1	REPORTE DE LAS PRUEBAS CON LA CENTRAL 2
			
SENSORES ANTES 2	**SENSORES DESPUES 2**		
			
SENSORES ANTES 3	**SENSORES DESPUES 3**		
			

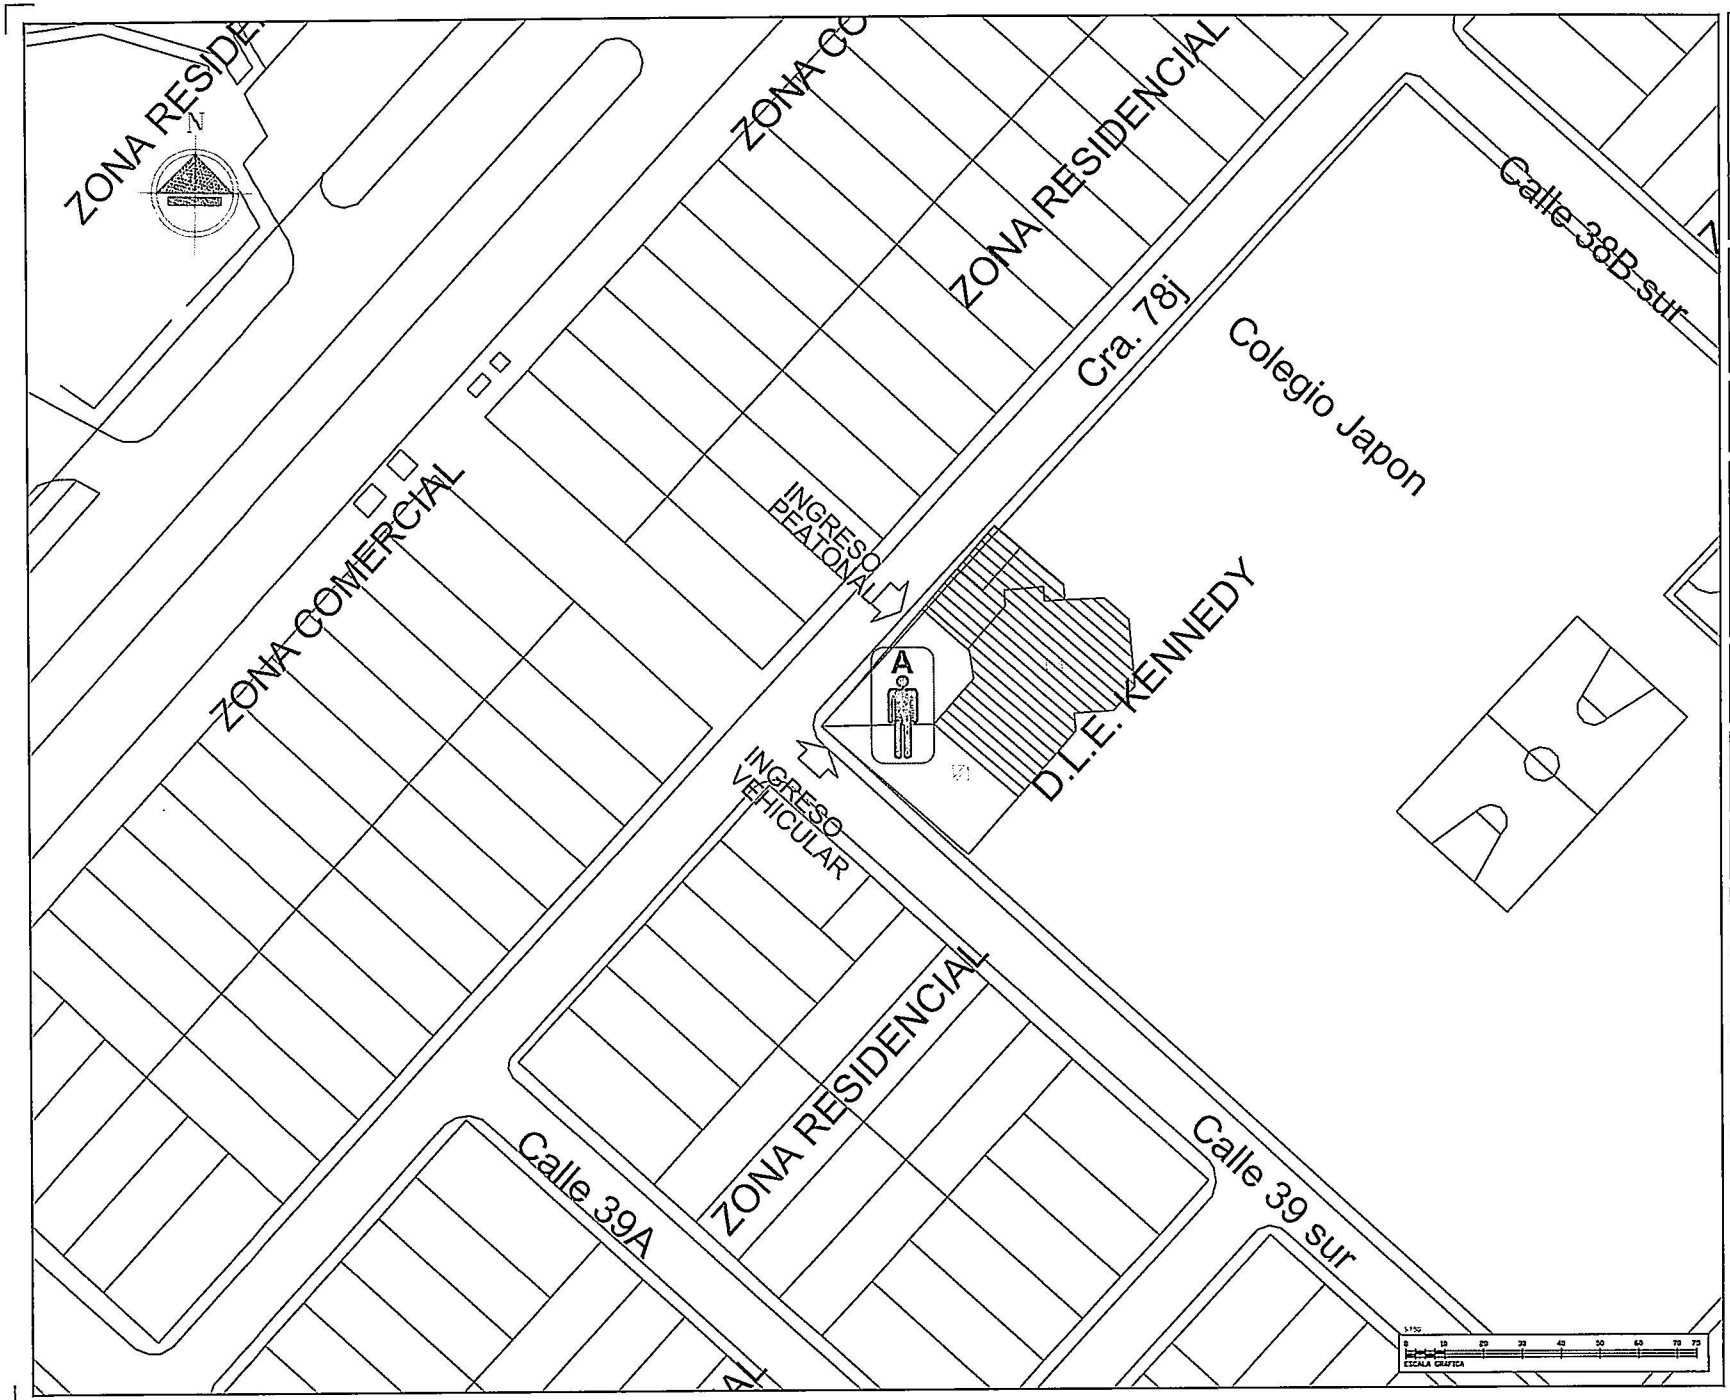

ALCALDÍA MAYOR DE BOGOTÁ D.C.
SECRETARÍA DE EDUCACIÓN

SUBSECRETARÍA DE GESTION INSTITUCIONAL

DIRECCIÓN DE SERVICIOS ADMINISTRATIVOS

SEDES ADMINISTRATIVAS
D.L.E.-KENNEDY

LOCALIDAD
KENNEDY

DIRECCIÓN
CARRERA 78J # 38B-01 SUR

PROYECTO
SISTEMA DE SEGURIDAD ELECTRONICA MANTENIMIENTO PREVENTIVO
CODIGO FUID: 8374A00

PLANO DE LOCALIZACIÓN

EMPRESA DE VIGILANCIA
UNIÓN TEMPORAL SEVINCOS 2024
CONTRATO No. CO1.PCCNTR.5157110

INTERVENTORÍA EXTERNA
CEINTE S.A

ISABEL SEGOVIA OSPINA
SECRETARIA DE EDUCACIÓN


ARTURO CHARRIA HERNÁNDEZ
SUBSECRETARIO DE GESTION INSTITUCIONAL

FREDY HUMBERTO CARRERO VELANDIA
DIRECTOR DE SERVICIOS ADMINISTRATIVOS

RECORD
PLANTA-LOCALIZACION

CONVENCIONES

FECHA	ESCALA	PLANO DE
JUNIO 2024	1:750	1 / 1

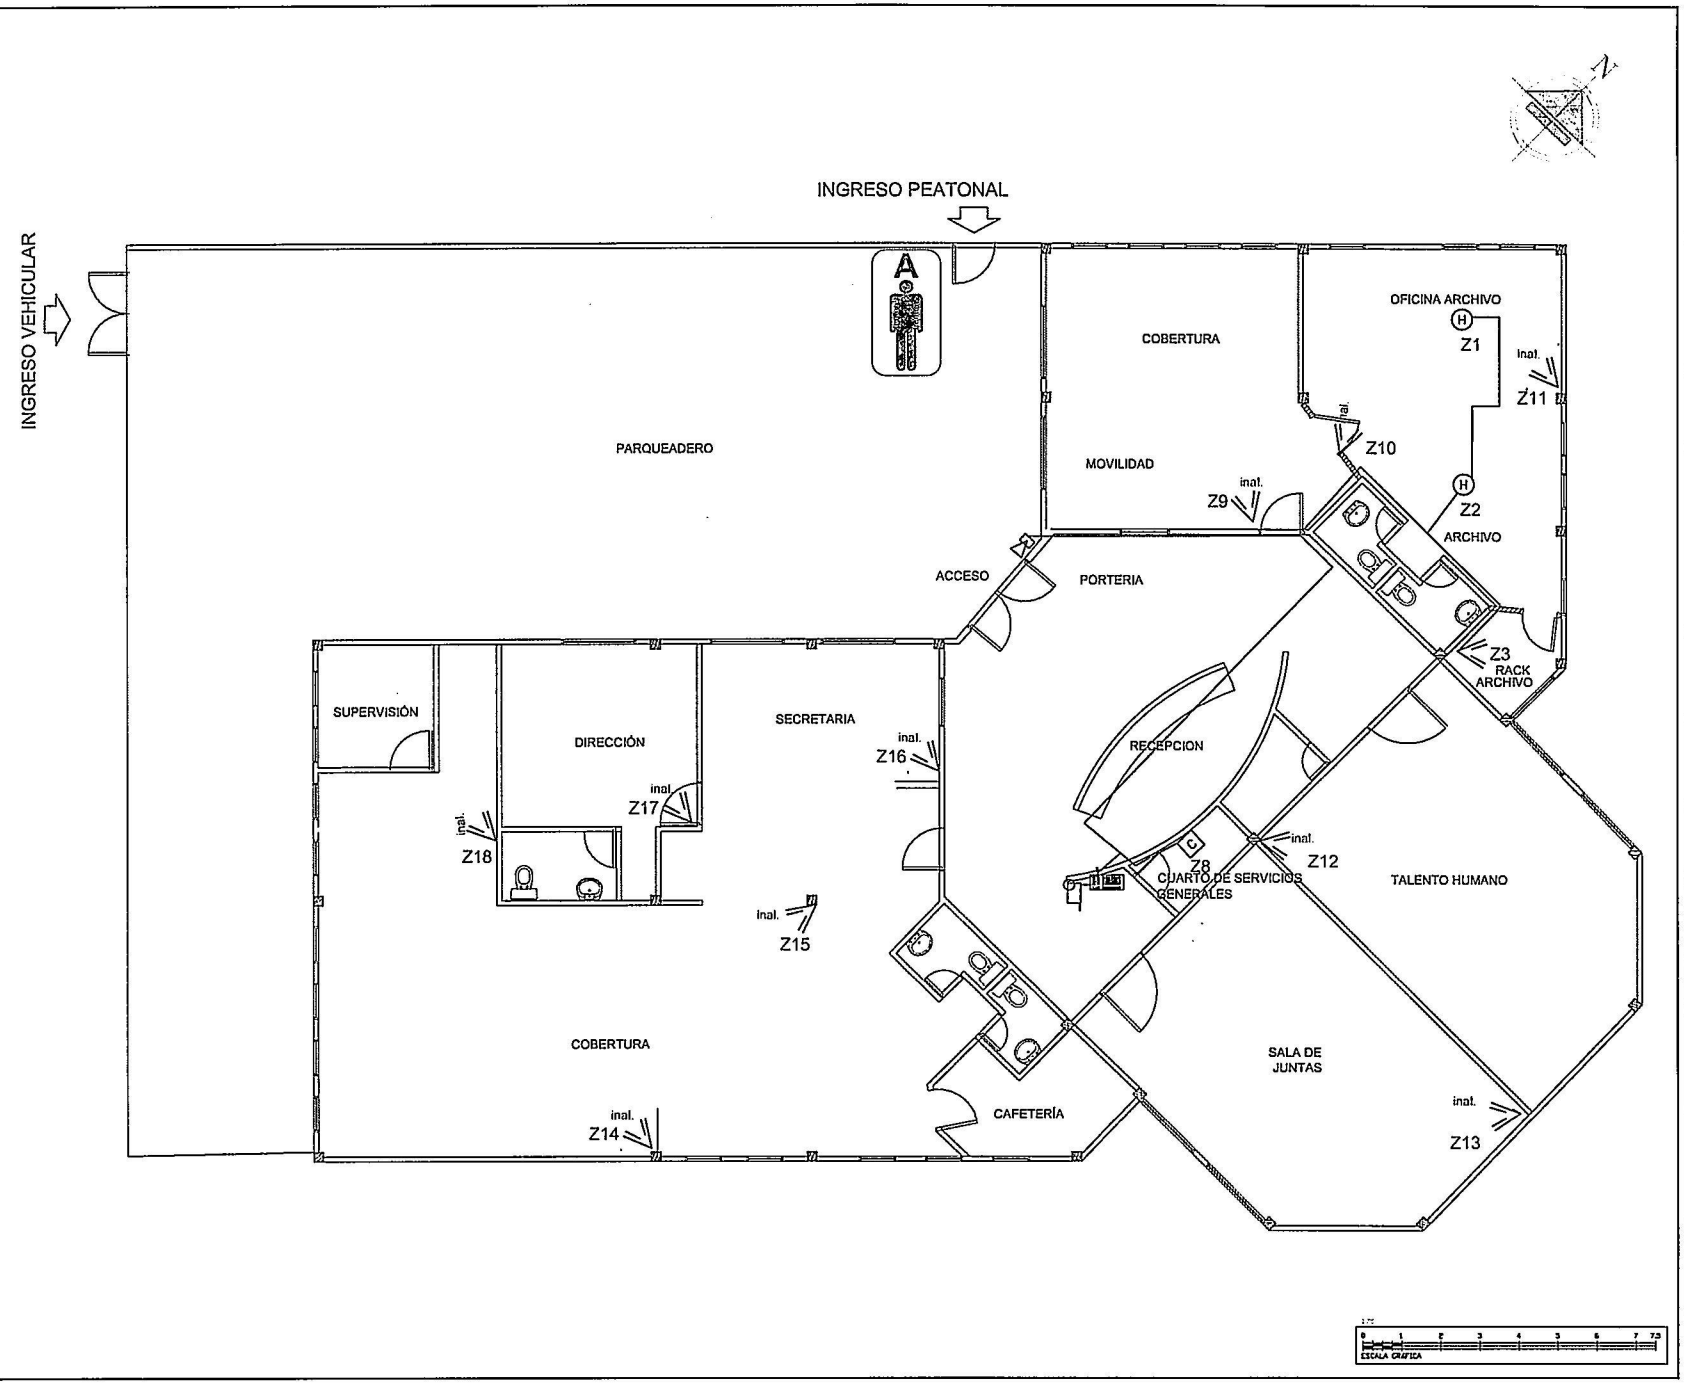

ALCALDÍA MAYOR DE BOGOTÁ D.C.
SECRETARÍA DE EDUCACIÓN

SUBSECRETARÍA DE GESTION INSTITUCIONAL

DIRECCIÓN DE SERVICIOS ADMINISTRATIVOS

SEDES ADMINISTRATIVAS
D.L.E.-KENNEDY
LOCALIDAD
KENNEDY
DIRECCIÓN
CARRERA 78J # 38B-01 SUR

PROYECTO
SISTEMA DE SEGURIDAD ELECTRONICA MANTENIMIENTO PREVENTIVO
CODIGO FUID: 8374AAA01

PLANO DE LOCALIZACIÓN

EMPRESA DE VIGILANCIA
UNIÓN TEMPORAL SEVINCOS 2024
CONTRATO No. CO1.PCCNTR.8187110

INTERVENTORÍA EXTERNA
CEINTE S.A

ISABEL SEGOVIA OSPINA
SECRETARIA DE EDUCACION

ARTURO CHARRIA HERNÁNDEZ
SUBSECRETARIO DE GESTION INSTITUCIONAL

FREDY HUMBERTO CARRERO VELANDIA
DIRECTOR DE SERVICIOS ADMINISTRATIVOS

RECORD
PLANTA-PRIMER-PISO
SISTEMAS-DE-ALARMAS 4016

CONVENCIONES

ESCALA GRAFICA 0 1 2 3 4 5 6 7 7.5

FECHA	ESCALA	PLANO	DE
JUNIO 2024	1:75	1 / 1	

SECRETARÍA DE EDUCACIÓN | BOGOTÁ

SECRETARIA DE EDUCACIÓN DEL DISTRITO
ACTA DE MANTENIMIENTO PREVENTIVO

NUMERO: 124

EMPRESA PRESTADORA DEL SERVICIO DE VIGILANCIA: UNIÓN TEMPORAL SEVINCOS 2024

CONTRATO N°: CO1.PCCNTR.6187110

GRUPO	12	NOMBRE DE COLEGIO	DIRECCION LOCAL CIUDAD BOLIVAR	NOMBRE SEDE	DIRECCION LOCAL CIUDAD BOLIVAR
SEDE	UNICA	DIRECCION	CALLE 59B SUR # 45D-27	LOCALIDAD	CIUDAD BOLIVAR
FECHA	17/06/2024				

	Nº ALARMAS SED	Nº ALARMAS OTROS	TOTAL
PANEL	1	0	1
CUENTAS	1	N/A	1
SENSORES	9	0	9
TECLADO	1	0	1
BOTONES P	2	0	2
SIRENA	1	0	1
EXPANSOR	0	0	0
REPETIDOR / RECEPTOR	1	0	1

	CCTV SED	CCTV FVS	OTROS	TOTAL
DVR - NVR	0	0	0	0
CAMARAS	0	0	0	0
PTZ	0	0	0	0
MONITORES	0	0	0	0
UPS	0	0	0	0
RACK	0	0	0	0
HDD	0	N/A	N/A	0
SWITCH POE	0	N/A	N/A	0
CCTV ANALOGO	0	N/A	N/A	0
CCTV IP	0	N/A	N/A	0
CCTV HIBRIDO	0	N/A	N/A	0
MARCA GRABADOR	OTROS			

	UNIDADES
CONTROL DE ACCESO SED	0
CONTROL DE ACCESO OTROS	0
CONTROL DE CONTRAINCENDIOS	0
CCTV OTROS	0

DESCRIPCIÓN	SE REALIZO LA ACTIVIDAD SI/NO	ESTADO FINAL B	ESTADO FINAL M	OBSERVACIONES (Especificar Cantidades)	VALIDACIÓN DE LA ACTIVIDAD (Por el Coordinador tecnico) SI	VALIDACIÓN DE LA ACTIVIDAD (Por el Coordinador tecnico) NO
Se realizo Limpieza, ajustes y calibración de equipos activos de los sistemas	SI	X			SI	
Actualización de planos siguiendo convenciones y datos predefinidos para la SED	SI	X				
Cambio de baterías de botones de pánico inalámbrico	SI	X				
Peinado organización y Marquillado de las líneas eléctricas y de datos de los sistemas de seguridad electrónica	SI	X				
Actualización de carpetas de puesto	SI	X		A la espera de aprobación documental		
Verificación y actualización de inventario Tecnológico	SI	X				
Actualización de firmware de los equipos electrónicos	SI	X		Actualización en su última versión		
Ajuste de parámetros internos de los sistemas de seguridad	SI	X				
Validar funcionalidad después de la labor realizando pruebas a la central y pruebas de intrusión y detección	SI	X				
Generación de acta de la labor técnica por puesto	SI	X				
Entrega de informe de la labor realizada, hallazgos recomendaciones y priorización para labor correctiva	SI	X				

DIAGNOSTICO Y OBSERVACIONES

FUNCIONARIO IED	INTERVENTORIA	EMPRESA DE SEGURIDAD
Firma:	Firma:	Firma:
Nombre: John Edgar Perez.	Nombre: Cindy yurany Ramos H	Nombre: Luis Felipe Ospino J.
Cargo: Director local Educación.	Cargo: Interventoria tecnica.	Cargo: Profesional Técnico
		Correo: fabian.perez@aspida.com.co

SECRETARIA DE EDUCACION DEL DISTRITO

INVENTARIO SISTEMA DE ALARMA SED

HOJA 1 DE 1

D.L.E.	DIRECCION LOCAL CIUDAD BOLIVAR	**DIRECCION**	CALLE 59B SUR # 45D-27
SEDE:	U	**NOMBRE DE LA SEDE**	DIRECCION LOCAL CIUDAD BOLIVAR
EMPRESA DE VIGILANCIA	UNIÓN TEMPORAL SEVINCOS 2024	**LOCALIDAD:**	CIUDAD BOLIVAR
No DE CONTRATO	CO1.PCCNTR.6187110	**FECHA**	17 de junio de 2024

ITEM	REF. EQUIPO	DESCRIPCIÓN	UBICACION	CANT.
1	HS2064	PANEL	PARQUEADERO	1
2	HS2LCD	TECLADO ALFANUMERICO	PARQUEADERO	1
3	12V-7A	BATERIA PANEL	GABINETE PANEL	1
4	1640	TRANSFORMADOR PANEL	GABINETE PANEL	1
5	30W	SIRENA	PARQUEADERO	1
6	HSM2HOST9	RECEPTOR INALAMBRICO	PARQUEADERO	1
7	PG9939	BOTON DE PANICO INALAMBRICO	GUARDA	1
8	PG9939	BOTON DE PANICO INALAMBRICO	GUARDA	1
9	GENERICO	MICROSWITCH TAMPER	GABINETE PANEL	1
10	PG9984	SENSOR INALÁMBRICO	ATENCIÓN AL CIUDADANO	1
11	PG9984	SENSOR INALÁMBRICO	OTIC	1
12	PG9984	SENSOR INALÁMBRICO	ARCHIVO PISO 1	1
13	PG9984	SENSOR INALÁMBRICO	JURÍDICA PISO 2	1
14	PG9984	SENSOR INALÁMBRICO	DIRECCION PISO 2	1
15	PG9984	SENSOR INALÁMBRICO	TALENTO HUMANO P2	1
16	PG9984	SENSOR INALÁMBRICO	AUDITORIO PISO 3	1
17	PG9984	SENSOR INALÁMBRICO	AUDITORIO PISO 3	1
18	PG9984	SENSOR INALÁMBRICO	ARCHIVO PISO 3	1
-	-	-	-	-
-	-	-	-	-
ALCALDÍA MAYOR DE BOGOTÁ D.C. | SECRETARÍA DE EDUCACIÓN | BOGOTÁ

SECRETARIA DE EDUCACION DEL DISTRITO
ZONIFICACION SISTEMA DE ALARMA
HOJA 1 DE 1

D.L.E	DIRECCION LOCAL CIUDAD BOLIVAR	**DIRECCION**	CALLE 59B SUR # 45D-27
SEDE:	U	**NOMBRE DE LA SEDE**	DIRECCION LOCAL CIUDAD BOLIVAR
EMPRESA DE VIGILANCIA	UNIÓN TEMPORAL SEVINCOS 2024	**No CONTRATO**	CO1.PCCNTR.6187110
PANEL DE CONTROL	HS 2064	**REF. PANEL**	HS 2064
UBIC. PANEL	PARQUEADERO	**UBIC. TECLADO**	PARQUEADERO
MEDIO DE TRANSMISION	TL2803G-LAT	**No DE ABONADO**	4006
PARTICION 1	GENERAL	**PARTICION 5**	-
PARTICION 2	-	**PARTICION 6**	-
PARTICION 3	-	**PARTICION 7**	-
PARTICION 4	-	**PARTICION 8**	-

ZONA	DISPOSITIVO	UBICACION	CANT.	PART.
1	LIBRE	LIBRE	-	-
2	LIBRE	LIBRE	-	-
3	LIBRE	LIBRE	-	-
4	LIBRE	LIBRE	-	-
5	LIBRE	LIBRE	-	-
6	LIBRE	LIBRE	-	-
7	LIBRE	LIBRE	-	-
8	MICROSWITCH SABOTAJE PANEL	SABOTAJE PANEL ALARMA PARQUEADERO PISO 1	1	1
9	SENSOR INALÁMBRICO	ATENCIÓN AL CIUDADANO PISO 1	1	1
10	SENSOR INALÁMBRICO	OTIC PISO 1	1	1
11	SENSOR INALÁMBRICO	ARCHIVO PISO 1	1	1
12	SENSOR INALÁMBRICO	JURÍDICA PISO 2	1	1
13	SENSOR INALÁMBRICO	DIRECCION PISO 2	1	1
14	SENSOR INALÁMBRICO	TALENTO HUMANO P2	1	1
15	SENSOR INALÁMBRICO	AUDITORIO PISO 3	1	1
16	SENSOR INALÁMBRICO	AUDITORIO PISO 3	1	1
17	SENSOR INALÁMBRICO	ARCHIVO PISO 3	1	1
-	-	-	-	-
-	-	-	-	-
FECHA DE ACTUALIZACION 17/06/2024

SECRETARÍA DE EDUCACIÓN | BOGOTÁ

SECRETARIA DE EDUCACION DEL DISTRITO

USUARIOS SISTEMA DE ALARMA

HOJA 1 DE 1

D.L.E.	DIRECCION LOCAL CIUDAD BOLIVAR	DIRECCION	CALLE 59B SUR # 45D-27
SEDE:	U	NOMBRE DE LA SEDE	DIRECCION LOCAL CIUDAD BOLIVAR
EMPRESA DE VIGILANCIA	UNIÓN TEMPORAL SEVINCOS 2024	No CONTRATO	CO1.PCCNTR.6187110
PANEL DE CONTROL	HS 2064	REF. PANEL	HS 2064
UBIC. PANEL	PARQUEADERO	UBIC. TECLADO	PARQUEADERO
MEDIO DE TRANSMISION	TL2803G-LAT	No DE ABONADO	4006
PARTICION 1	GENERAL	PARTICION 5	-
PARTICION 2	-	PARTICION 6	-
PARTICION 3	-	PARTICION 7	-
PARTICION 4	-	PARTICION 8	-

USUARIOS	NOMBRE/ CARGO	PARTICION							
		1	2	3	4	5	6	7	8
1	PERSONAL TECNICO	X	-	-	-	-	-	-	-
2	SERVICIO DE VIGILANCIA	X	-	-	-	-	-	-	-
3	-	-	-	-	-	-	-	-	-
4	-	-	-	-	-	-	-	-	-
5	-	-	-	-	-	-	-	-	-
6	-	-	-	-	-	-	-	-	-
7	-	-	-	-	-	-	-	-	-
8	-	-	-	-	-	-	-	-	-
9	-	-	-	-	-	-	-	-	-
10	-	-	-	-	-	-	-	-	-
11	-	-	-	-	-	-	-	-	-
12	-	-	-	-	-	-	-	-	-
13	-	-	-	-	-	-	-	-	-
14	-	-	-	-	-	-	-	-	-
15	-	-	-	-	-	-	-	-	-
16	-	-	-	-	-	-	-	-	-
17	-	-	-	-	-	-	-	-	-
18	-	-	-	-	-	-	-	-	-
19	-	-	-	-	-	-	-	-	-
20	-	-	-	-	-	-	-	-	-
21	-	-	-	-	-	-	-	-	-
22	-	-	-	-	-	-	-	-	-
23	-	-	-	-	-	-	-	-	-
24	-	-	-	-	-	-	-	-	-
25	-	-	-	-	-	-	-	-	-
26	-	-	-	-	-	-	-	-	-
27	-	-	-	-	-	-	-	-	-
28	-	-	-	-	-	-	-	-	-
29	-	-	-	-	-	-	-	-	-
30	-	-	-	-	-	-	-	-	-
31	-	-	-	-	-	-	-	-	-
32	-	-	-	-	-	-	-	-	-
33	COACCION / TODOS LOS USUARIOS	X	-	-	-	-	-	-	-
34	COORDINADOR DE VIGILANCIA	X	-	-	-	-	-	-	-
35	SUPERVISOR DE ZONA NORTE	X	-	-	-	-	-	-	-
36	SUPERVISOR DE ZONA SUR	X	-	-	-	-	-	-	-
37	-	-	-	-	-	-	-	-	-
38	-	-	-	-	-	-	-	-	-
39	-	-	-	-	-	-	-	-	-
40	-	-	-	-	-	-	-	-	-

FECHA DE ACTUALIZACION 17/06/2024

SECRETARÍA DE EDUCACIÓN | BOGOTÁ

SECRETARIA DE EDUCACIÓN DEL DISTRITO
DIAGNOSTICO SISTEMA ELECTRONICO DE SEGURIDAD

EMPRESA PRESTADORA DEL SERVICIO DE VIGILANCIA: UNIÓN TEMPORAL SEVINCOS 2024

CONTRATO N° CO1.PCCNTR.6187110

D.L.E.	DIRECCION LOCAL CIUDAD BOLIVAR	**NOMBRE SEDE**	DIRECCION LOCAL CIUDAD BOLIVAR	**SEDE**	U
DIRECCIÓN:	CALLE 59B SUR # 45D-27	**FECHA:**	17/06/2024 **LOCALIDAD**	CIUDAD BOLIVAR	
PANEL No	4006	**UBICACIÓN**	PARQUEADERO PISO 1		

- Sistema de intrusión con panel DSC POWER NEO (HS2064) ubicado en parqueadero piso 1, el teclado se encuentra funcional sin embargo no posee su tapa de protección, sirena y botón de pánico en buen estado. La solución cuenta con 7 zona libre. El sistema está compuesto por 10 zonas (9 sensores de movimiento (PG9984) y un microswitch). Dos (2) botón de pánico (PG9939). El sistema tiene una única partición debido a que las oficinas se abren y se cierran al tiempo

RECOMENDACIONES

Adicionar sensores de humo a los archuivos para una mayor seguridad

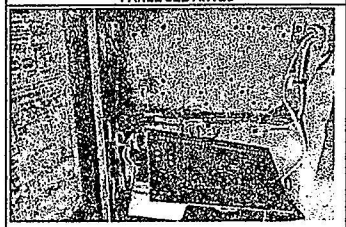
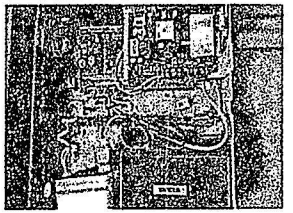
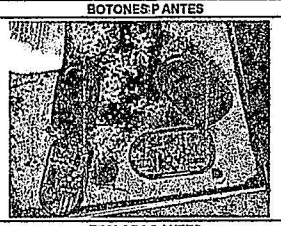
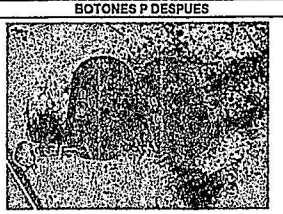
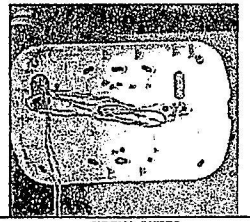
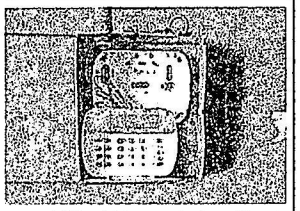
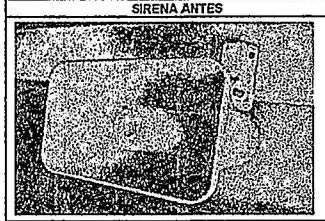
SECRETARIA DE EDUCACIÓN DEL DISTRITO

INFORME DEL MANTENIMIENTO PREVENTIVO








NOMBRE DEL COLEGIO DIRECCION LOCAL CIUDAD BOLIVAR NOMBRE SEDE DIRECCION LOCAL CIUDAD BOLIVAR


SEDE U

REGISTROS FOTOGRAFICOS

PANEL SED ANTES	PANEL SED DESPUES	DVR / NVR ANTES	DVR / NVR DESPUES
			
BOTONES P ANTES	**BOTONES P DESPUES**	**VISUAL MONITOR ANTES**	**VISUAL MONITOR ANTES**
			
TECLADOS ANTES	**TECLADOS DESPUES**	**CAMARAS 1 ANTES**	**CAMARAS 1 DESPUES**
			
SIRENA ANTES	**SIRENA DESPUES**	**CAMARAS 2 ANTES**	**CAMARAS 2 DESPUES**
			
EXPANSOR ANTES	**EXPANSOR DESPUES**	**CAMARAS 3 ANTES**	**CAMARAS 3 DESPUES**

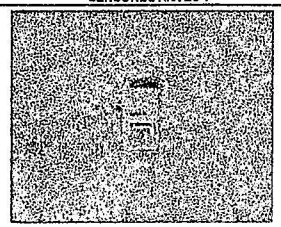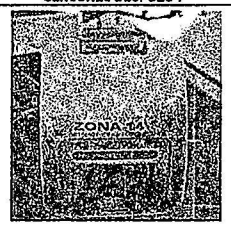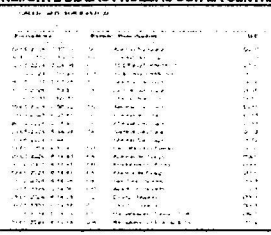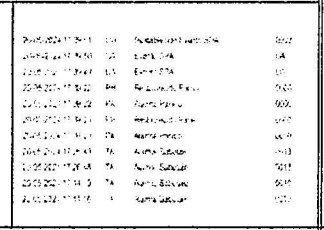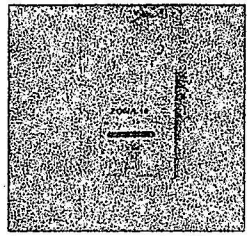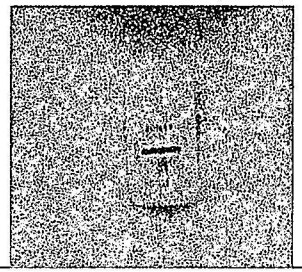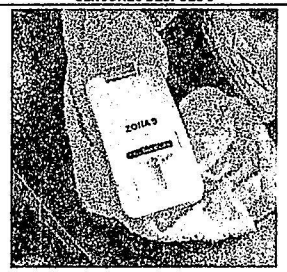NO TIENE

SENSORES ANTES 1	SENSORES DESPUES 1	REPORTE DE LAS PRUEBAS CON LA CENTRAL 1	REPORTE DE LAS PRUEBAS CON LA CENTRAL 2
			
SENSORES ANTES 2	**SENSORES DESPUES 2**		
			
SENSORES ANTES 3	**SENSORES DESPUES 3**		
			

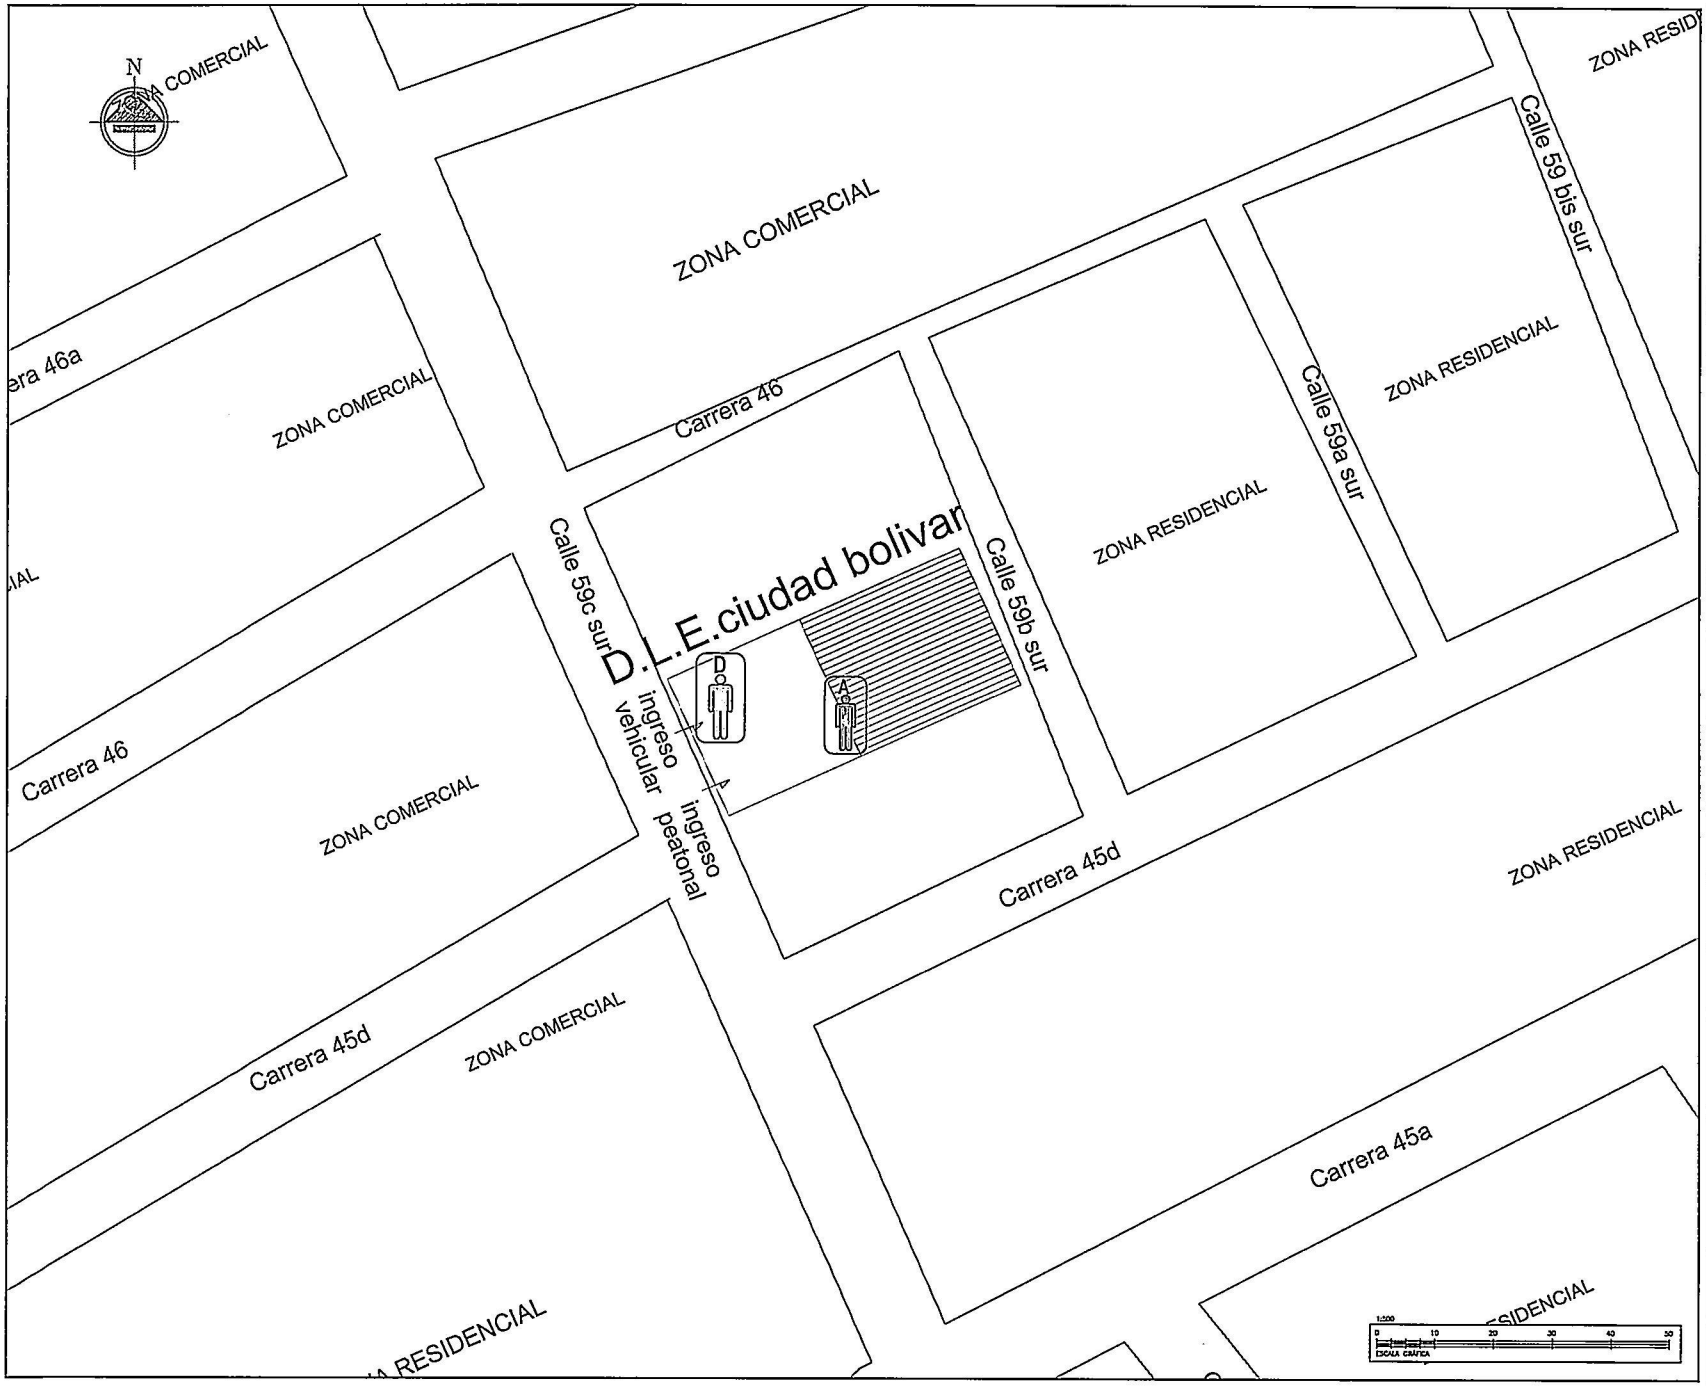

ALCALDÍA MAYOR DE BOGOTÁ D.C.
SECRETARÍA DE EDUCACIÓN

SUBSECRETARÍA DE GESTION INSTITUCIONAL

DIRECCIÓN DE SERVICIOS ADMINISTRATIVOS

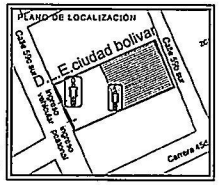
SEDES ADMINISTRATIVAS
D.L.E CIUDAD BOLÍVAR

LOCALIDAD
CIUDAD-BOLIVAR

DIRECCION
Calle 59b sur # 45d-27

PROYECTO
SISTEMA DE SEGURIDAD ELECTRONICA
MANTENIMIENTO CORRECTIVO
CODIGO FUID: 10764A00

PLANO DE LOCALIZACIÓN



EMPRESA DE VIGILANCIA
UNIÓN TEMPORAL SEVINCOS 2024

CONTRATO No. CO1.PCCNTR.6187110

INTERVENTORÍA EXTERNA
CEINTE S.A

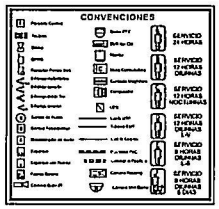
ISABEL SEGOVIA OSPINA
SECRETARIA DE EDUCACIÓN

ARTURO CHARRIA HERNÁNDEZ
SUBSECRETARIO DE GESTION INSTITUCIONAL

FREDY HUMBERTO CARRERO VELANDIA
DIRECTOR DE SERVICIOS ADMINISTRATIVOS


RECORD
PLANTA-LOCALIZACION

CONVENCIONES



1:500
0 10 20 30 40 50
ESCALA GRÁFICA

FECHA	ESCALA	PLANO	DE
JUNIO 2024	1:500	1 / 1	

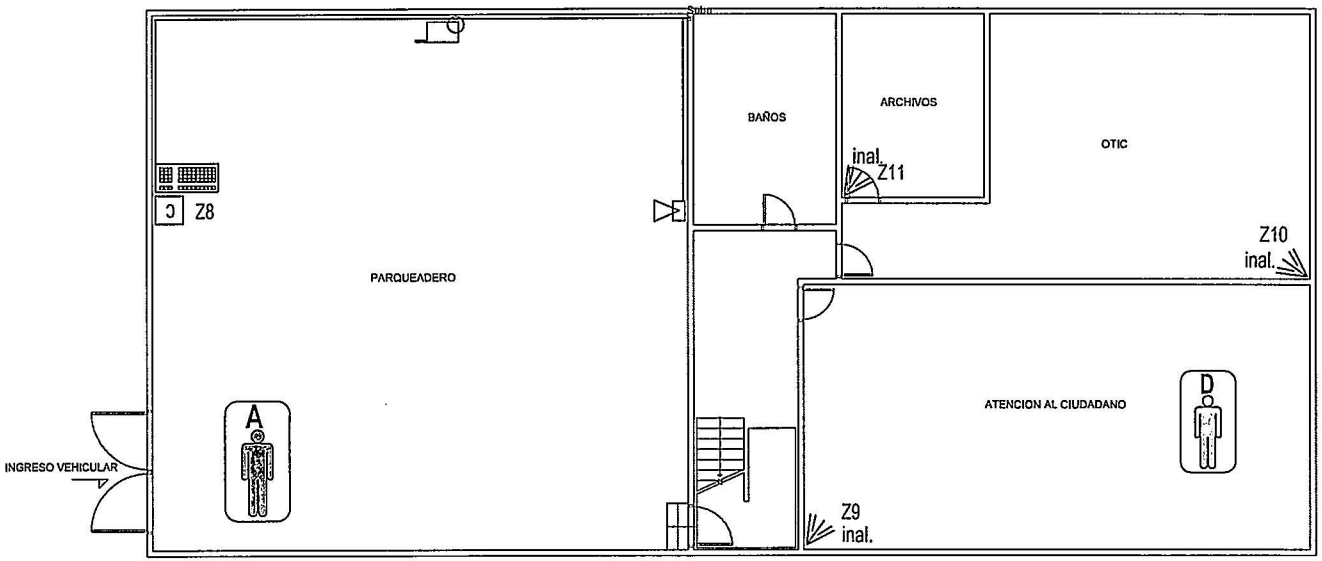

PRIMER PISO

1:75
0 1 2 3 3.75
ESCALA GRAFICA

ALCALDÍA MAYOR DE BOGOTÁ D.C.
SECRETARÍA DE EDUCACIÓN

SUBSECRETARÍA DE GESTION INSTITUCIONAL

DIRECCIÓN DE SERVICIOS ADMINISTRATIVOS

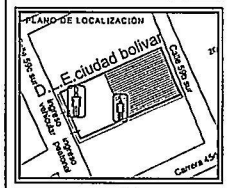
SEDES ADMINISTRATIVAS
D.L.E CIUDAD BOLÍVAR

LOCALIDAD
CIUDAD-BOLIVAR

DIRECCIÓN
Calle 59b sur # 45d-27

PROYECTO
SISTEMA DE SEGURIDAD ELECTRONICA
MANTENIMIENTO CORRECTIVO
CODIGO FUID: 19784AAA01

PLANO DE LOCALIZACIÓN



EMPRESA DE VIGILANCIA
UNIÓN TEMPORAL SEVINCOS 2024
CONTRATO No. CO1.PCCNTR.6187110

INTERVENTORÍA EXTERNA
CEINTE S.A

ISABEL SEGOVIA OSPINA
SECRETARIA DE EDUCACIÓN


ARTURO CHARRIA HERNÁNDEZ
SUBSECRETARIO DE GESTION INSTITUCIONAL

FREDY HUMBERTO CARRERO VELANDIA
DIRECTOR DE SERVICIOS ADMINISTRATIVOS

RECORD
PLANTA-PRIMER-PISO
SISTEMAS-DE-ALARMAS 4006

CONVENCIONES

FECHA	ESCALA	PLANO	DE
JUNIO 2024	1:75	1 / 3	

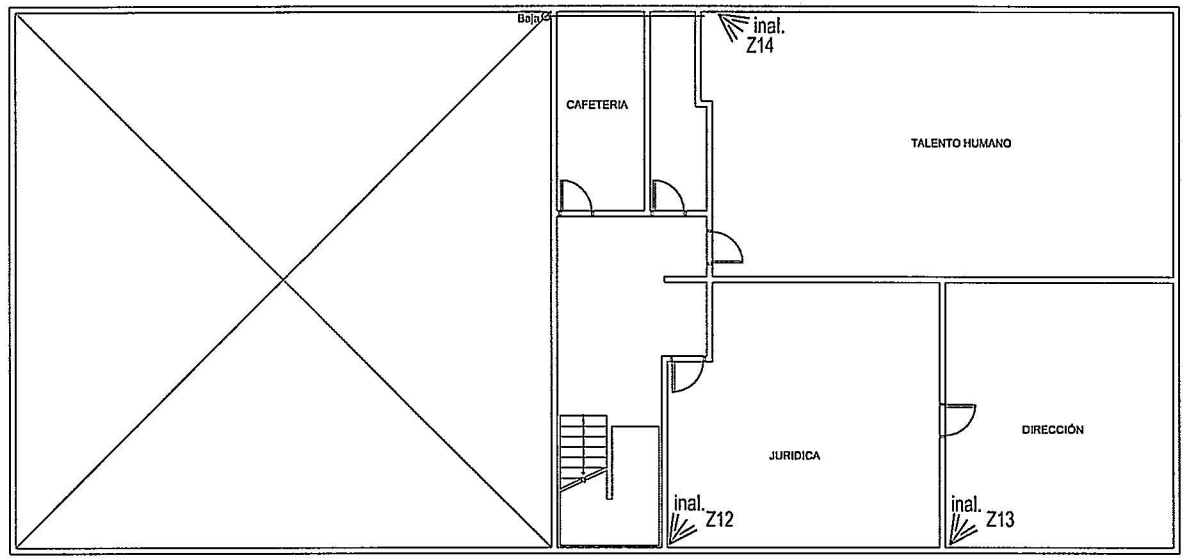

SEGUNDO PISO

1/75
0 1 2 3 3.75
ESCALA GRÁFICA

ALCALDÍA MAYOR DE BOGOTÁ D.C.
SECRETARÍA DE EDUCACIÓN

SUBSECRETARÍA DE GESTION INSTITUCIONAL

DIRECCIÓN DE SERVICIOS ADMINISTRATIVOS

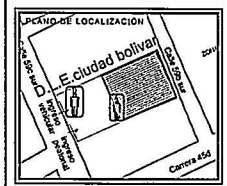
SEDES ADMINISTRATIVAS
D.L.E CIUDAD BOLÍVAR

LOCALIDAD
CIUDAD-BOLIVAR

DIRECCION
Calle 59b sur # 45d-27

PROYECTO
SISTEMA DE SEGURIDAD ELECTRONICA
MANTENIMIENTO CORRECTIVO
CODIGO FUID: 19794AAA02

PLANO DE LOCALIZACIÓN



EMPRESA DE VIGILANCIA
UNIÓN TEMPORAL SEVINCOS 2024
CONTRATO No. CO1.PCCNTR.5187110

INTERVENTORÍA EXTERNA
CEINTE S.A

ISABEL SEGOVIA OSPINA
SECRETARIA DE EDUCACION

ARTURO CHARRIA HERNÁNDEZ
SUBSECRETARIO DE GESTION INSTITUCIONAL


FREDY HUMBERTO CARRERO VELANDIA
DIRECTOR DE SERVICIOS ADMINISTRATIVOS

RECORD
PLANTA-SEGUNDO-PISO
SISTEMAS-DE-ALARMAS 4006

CONVENCIONES

FECHA	ESCALA	PLANO	DE
JUNIO 2024	1:75	2 / 3	



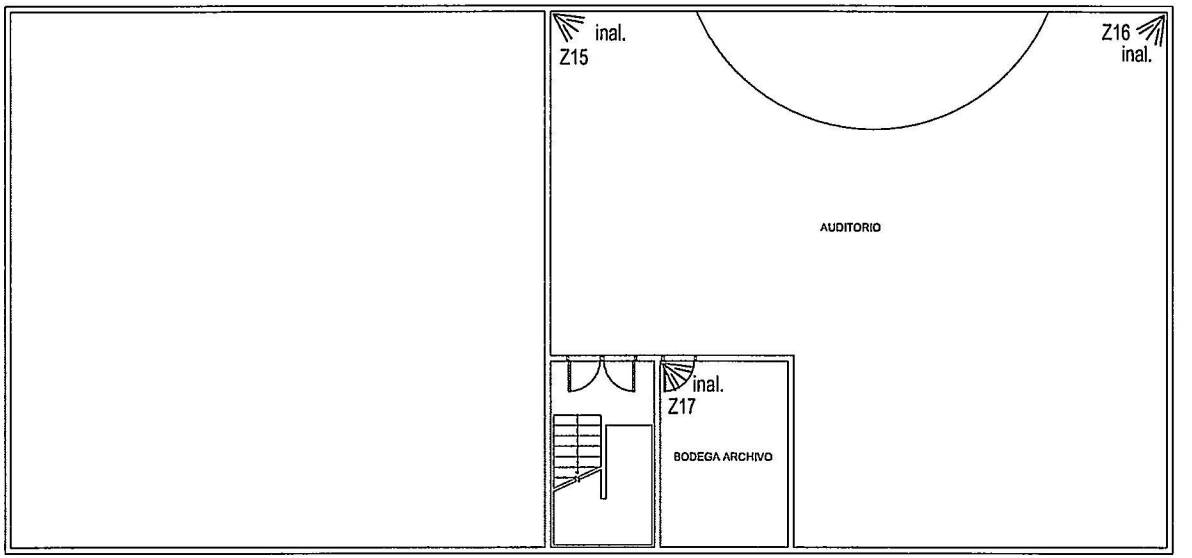

TERCER PISO

1:75
0 1 2 3 3.75
ESCALA GRÁFICA

ALCALDÍA MAYOR DE BOGOTÁ D.C.
SECRETARÍA DE EDUCACIÓN

SUBSECRETARÍA DE GESTION INSTITUCIONAL

DIRECCIÓN DE SERVICIOS ADMINISTRATIVOS

SEDES ADMINISTRATIVAS
D.L.E CIUDAD BOLÍVAR

LOCALIDAD
CIUDAD-BOLIVAR

DIRECCIÓN
Calle 59b sur # 45d-27

PROYECTO
SISTEMA DE SEGURIDAD ELECTRONICA
MANTENIMIENTO CORRECTIVO
CODIGO FUID: 19794AAA03

PLANO DE LOCALIZACIÓN



EMPRESA DE VIGILANCIA
UNIÓN TEMPORAL SEVINCOS 2024

CONTRATO No. CO1.PCCNTR.6187110

INTERVENTORÍA EXTERNA
CEINTE S.A

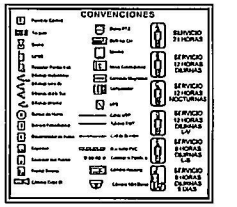
ISABEL SEGOVIA OSPINA
SECRETARIA DE EDUCACIÓN

ARTURO CHARRIA HERNÁNDEZ
SUBSECRETARIO DE GESTION INSTITUCIONAL

FREDY HUMBERTO CARRERO VELANDIA
DIRECTOR DE SERVICIOS ADMINISTRATIVOS

RECORD
PLANTA-TERCER-PISO
SISTEMAS-DE-ALARMAS 4000

CONVENCIONES



FECHA	ESCALA	PLANO DE
JUNIO 2024	1:75	3 / 3

SECRETARÍA DE EDUCACIÓN | BOGOTÁ

SECRETARIA DE EDUCACIÓN DEL DISTRITO
ACTA DE MANTENIMIENTO PREVENTIVO

NUMERO: 94

EMPRESA PRESTADORA DEL SERVICIO DE VIGILANCIA: UNIÓN TEMPORAL SEVINCOS 2024 — CONTRATO N°: CO1.PCCNTR.6187110

GRUPO	12	NOMBRE DE COLEGIO	DIRECCION LOCAL DE EDUCACION USAQUEN	NOMBRE SEDE	DIRECCION LOCAL DE EDUCACION USAQUEN
SEDE	UNICA	DIRECCION	CALLE 127C # 9A - 03	LOCALIDAD	USAQUÉN
FECHA	17/06/2024				

	N° ALARMAS SED	N° ALARMAS OTROS	TOTAL
PANEL	1	0	1
CUENTAS	1	N/A	1
SENSORES	10	0	10
TECLADO	1	0	1
BOTONES P	2	0	2
SIRENA	1	0	1
EXPANSOR	0	0	0
REPETIDOR / RECEPTOR	2	0	2

	CCTV SED	CCTV FVS	OTROS	TOTAL
DVR - NVR	0	0	0	0
CAMARAS	0	0	0	0
PTZ	0	0	0	0
MONITORES	0	0	0	0
UPS	0	0	0	0
RACK	0	0	0	0
HDD	0	N/A	N/A	0
SWITCH POE	0	N/A	N/A	0
CCTV ANALOGO	0	N/A	N/A	0
CCTV IP	0	N/A	N/A	0
CCTV HIBRIDO	0	N/A	N/A	0
MARCA GRABADOR	OTROS			

	UNIDADES
CONTROL DE ACCESO SED	0
CONTROL DE ACCESO OTROS	0
CONTROL DE CONTRAINCENDIOS	0
CCTV OTROS	0

DESCRIPCIÓN	SE REALIZO LA ACTIVIDAD SI/NO	ESTADO FINAL B	ESTADO FINAL M	OBSERVACIONES (Especificar Cantidades)	VALIDACIÓN DE LA ACTIVIDAD (Por el Coordinador tecnico) SI	VALIDACIÓN DE LA ACTIVIDAD (Por el Coordinador tecnico) NO
Se realizo Limpieza, ajustes y calibración de equipos activos de los sistemas	SI	x			SI	
Actualización de planos siguiendo convenciones y datos predefinidos para la SED	SI	x				
Cambio de baterías de botones de pánico inalámbrico	SI	x				
Peinado organización y Marquillado de las líneas eléctricas y de datos de los sistemas de seguridad electrónica	SI	x				
Actualización de carpetas de puesto	SI	x		A la espera de aprobación documental		
Verificación y actualización de inventario Tecnológico	SI	x				
Actualización de firmware de los equipos electrónicos	SI	x		Actualización en su última versión		
Ajuste de parámetros internos de los sistemas de seguridad	SI	x				
Validar funcionalidad después de la labor realizando pruebas a la central y pruebas de intrusión y detección	SI	x				
Generación de acta de la labor técnica por puesto	SI	x				
Entrega de informe de la labor realizada, hallazgos recomendaciones y priorización para labor correctiva	SI	x				

DIAGNOSTICO Y OBSERVACIONES

FUNCIONARIO SED
Firma
Nombre: Eduardo Rojas C.
Cargo: Director Local Usaquén

INTERVENTORIA
Firma
Nombre: Vanderpool Cervera
Cargo: Supervisor Tecnico

EMPRESA DE SEGURIDAD
Firma
Nombre: Luis Felipe Ochoa J.
Cargo: Profesional Técnico
Correo: fabian.perez@aspida.com.co

Revisado

SECRETARIA DE EDUCACION DEL DISTRITO
INVENTARIO SISTEMA DE ALARMA SED
HOJA 1 DE 1

D.L.E.	DIRECCION LOCAL DE EDUCACION USAQUEN	**DIRECCION**	CALLE 127C # 9A - 03
SEDE:	U	**NOMBRE DE LA SEDE**	DIRECCION LOCAL DE EDUCACION USAQUEN
EMPRESA DE VIGILANCIA	UNIÓN TEMPORAL SEVINCOS 2024	**LOCALIDAD:**	USAQUÉN
No DE CONTRATO	CO1.PCCNTR.6187110	**FECHA**	17 de junio de 2024

ITEM	REF. EQUIPO	DESCRIPCIÓN	UBICACION	CANT.
1	HSM2032	PANEL	CAFETERIA	1
2	HSMLCD	TECLADO ALFANUMERICO	CAFETERIA	1
3	12V-7A	BATERIA PANEL	GABINETE PANEL	1
4	1640	TRANSFORMADOR PANEL	GABINETE PANEL	1
5	30W	SIRENA	EXTERIOR CAFETERIA	1
6	HOST	RECEPTOR INALAMBRICO	CAFETERIA	1
7	PG9939	BOTON DE PANICO INALAMBRICO	GUARDA PORTERIA	1
8	PG9939	BOTON DE PANICO INALAMBRICO	GUARDA SOLODIURNO	1
9	PG9920	REPETIDOR	COSTADO PRIMARIA IED	1
10	PG9984	SENSOR INFRARROJO INALAMBRICO	TALENTO HUMANO	1
11	PG9984	SENSOR INFRARROJO INALAMBRICO	ARCHIVO	1
12	PG9984	SENSOR INFRARROJO INALAMBRICO	SUPERVISION 1	1
13	PG9984	SENSOR INFRARROJO INALAMBRICO	ATENCION AL CIUDADANO	1
14	PG9984	SENSOR INFRARROJO INALAMBRICO	SUPERVISION 2	1
15	PG9984	SENSOR INFRARROJO INALAMBRICO	SALA DE JUNTAS	1
16	PG9984	SENSOR INFRARROJO INALAMBRICO	DIRECCION	1
17	PG9984	SENSOR INFRARROJO INALAMBRICO	RACK SISTEMAS	1
18	PG9984	SENSOR INFRARROJO INALAMBRICO	CONTRATOS	1
19	PG9130	SENSOR DE HUMO	ARCHIVO	1
-	-	-	-	-
-	-	-		-
-	-	-	-	-
-	-	-	-	-
SECRETARÍA DE EDUCACIÓN | BOGOTÁ

SECRETARIA DE EDUCACION DEL DISTRITO

ZONIFICACION SISTEMA DE ALARMA

HOJA 1 DE 1

I.E.D	DIRECCION LOCAL DE EDUCACION USAQUEN	DIRECCION	CALLE 127C # 9A - 03
SEDE:	U	NOMBRE DE LA SEDE	DIRECCION LOCAL DE EDUCACION USAQUEN
EMPRESA DE VIGILANCIA	UNIÓN TEMPORAL SEVINCOS 2	No CONTRATO	CO1.PCCNTR.6187110
PANEL DE CONTROL	HSM2032	REF. PANEL	HSM2032
UBIC. PANEL	CAFETERIA	UBIC. TECLADO	CAFETERIA
MEDIO DE TRANSMISION	TL2803G-LAT	No DE ABONADO	4014
PARTICION 1	GENERAL	PARTICION 5	-
PARTICION 2	-	PARTICION 6	-
PARTICION 3	-	PARTICION 7	-
PARTICION 4	-	PARTICION 8	-

ZONA	DISPOSITIVO	UBICACIÓN	CANT.	PART.
1	LIBRE	LIBRE	-	-
2	LIBRE	LIBRE	-	-
3	LIBRE	LIBRE	-	-
4	LIBRE	LIBRE	-	-
5	LIBRE	LIBRE	-	-
6	LIBRE	LIBRE	-	-
7	LIBRE	LIBRE	-	-
8	MICROSWITCH SABOTAJE PANEL	SABOTAJE PANEL	1	1
9	SENSOR INFRARROJO INALAMBRICO	ARCHIVO	1	1
10	SENSOR INFRARROJO INALAMBRICO	SUPERVISION 2	1	1
11	SENSOR INFRARROJO INALAMBRICO	SUPERVISION 1	1	1
12	SENSOR INFRARROJO INALAMBRICO	ATENCION AL CIUDADANO	1	1
13	SENSOR INFRARROJO INALAMBRICO	TALENTO HUMANO	1	1
14	SENSOR INFRARROJO INALAMBRICO	SALA DE JUNTAS	1	1
15	SENSOR INFRARROJO INALAMBRICO	DIRECCION	1	1
16	SENSOR INFRARROJO INALAMBRICO	RACK SISTEMAS	1	1
17	SENSOR INFRARROJO INALAMBRICO	CONTRATOS	1	1
18	SENSOR DE HUMO INALAMBRICO	ARCHIVO	1	1
-	-	-	-	-
-	-	-	-	-
FECHA DE ACTUALIZACION 17/06/2024

SECRETARÍA DE EDUCACIÓN | BOGOTÁ

SECRETARIA DE EDUCACION DEL DISTRITO

USUARIOS SISTEMA DE ALARMA

HOJA 1 DE 1

D.L.E	DIRECCION LOCAL USAQUEN	DIRECCION	CALLE 127C # 9A - 03
SEDE:	U	NOMBRE DE LA SEDE	DIRECCION LOCAL USAQUEN
EMPRESA DE VIGILANCIA	UNIÓN TEMPORAL SEVINCOS 2024	No CONTRATO	CO1.PCCNTR.6187110
PANEL DE CONTROL	HSM2032	REF. PANEL	HSM2032
UBIC. PANEL	CAFETERIA	UBIC. TECLADO	CAFETERIA
MEDIO DE TRANSMISION	TL2803G-LAT	No DE ABONADO	4014
PARTICION 1	GENERAL	PARTICION 5	-
PARTICION 2	-	PARTICION 6	-
PARTICION 3	-	PARTICION 7	-
PARTICION 4	-	PARTICION 8	-

USUARIOS	NOMBRE/ CARGO	PARTICION							
		1	2	3	4	5	6	7	8
1	MAESTRA / PERSONAL TECNICO	x	-	-	-	-	-	-	-
2	SERVICIO DE VIGILANCIA	x	-	-	-	-	-	-	-
3	-	-	-	-	-	-	-	-	-
4	-	-	-	-	-	-	-	-	-
5	-	-	-	-	-	-	-	-	-
6	-	-	-	-	-	-	-	-	-
7	-	-	-	-	-	-	-	-	-
8	-	-	-	-	-	-	-	-	-
9	-	-	-	-	-	-	-	-	-
10	-	-	-	-	-	-	-	-	-
11	-	-	-	-	-	-	-	-	-
12	-	-	-	-	-	-	-	-	-
13	-	-	-	-	-	-	-	-	-
14	-	-	-	-	-	-	-	-	-
15	-	-	-	-	-	-	-	-	-
16	-	-	-	-	-	-	-	-	-
17	-	-	-	-	-	-	-	-	-
18	-	-	-	-	-	-	-	-	-
19	-	-	-	-	-	-	-	-	-
20	-	-	-	-	-	-	-	-	-
21	-	-	-	-	-	-	-	-	-
22	-	-	-	-	-	-	-	-	-
23	-	-	-	-	-	-	-	-	-
24	-	-	-	-	-	-	-	-	-
25	-	-	-	-	-	-	-	-	-
26	-	-	-	-	-	-	-	-	-
27	-	-	-	-	-	-	-	-	-
28	-	-	-	-	-	-	-	-	-
29	-	-	-	-	-	-	-	-	-
30	-	-	-	-	-	-	-	-	-
31	-	-	-	-	-	-	-	-	-
32	-	-	-	-	-	-	-	-	-
33	COACCION / TODOS LOS USUARIOS	X	-	-	-	-	-	-	-
34	COORDINADOR DE VIGILANCIA	X	-	-	-	-	-	-	-
35	SUPERVISORES	X	-	-	-	-	-	-	-
36	-	-	-	-	-	-	-	-	-
37	-	-	-	-	-	-	-	-	-
38	-	-	-	-	-	-	-	-	-
39	-	-	-	-	-	-	-	-	-
40	-	-	-	-	-	-	-	-	-

FECHA DE ACTUALIZACION 17/06/2024

SECRETARÍA DE EDUCACIÓN | BOGOTÁ

SECRETARIA DE EDUCACIÓN DEL DISTRITO
DIAGNOSTICO SISTEMA ELECTRONICO DE SEGURIDAD

EMPRESA PRESTADORA DEL SERVICIO DE VIGILANCIA: UNION TEMPORAL SEVINCOS 2024

CONTRATO N°	CO1.PCCNTR.6187110				
D.L.E.	DIRECCION LOCAL DE EDUCACION USAQUEN	**NOMBRE SEDE**	DIRECCION LOCAL DE EDUCACION USAQUEN	**SEDE**	U
DIRECCIÓN:	CALLE 127C # 9A - 03	**FECHA:**	17/06/2024	**LOCALIDAD**	USAQUEN
PANEL No	4014	**UBICACIÓN**	CAFETERIA		

- Sistema de intrusión con panel DSC POWER NEO (HSM2032) ubicado en cafetería El teclado se encuentra funcional, sirena y botón de pánico en buen estado . La solución cuenta con 7 zonas libres. El sistema está compuesto por 11 zonas (9 sensores de movimiento(PG9984) , 1 sensores de humo (PG9130) y un (1) microswitch). dos 2 botón de pánico(PG9939). Medio de Transmisión Multicanal de Espectro Ensanchado por Salto de Frecuencia. Botón de pánico inalámbrico guarda de tripleta averiado, levantamiento de platina que sujeta batería.

RECOMENDACIONES

Realizar cambio del boton para un buen funcionamiento

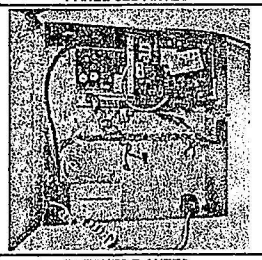
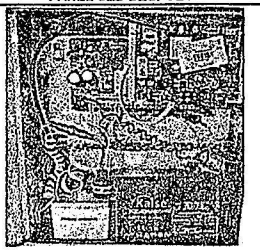
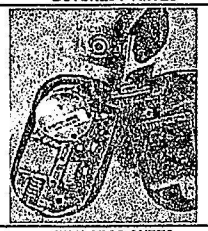
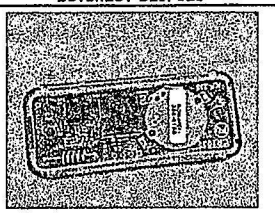
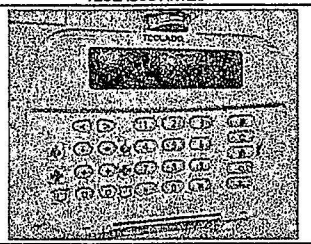
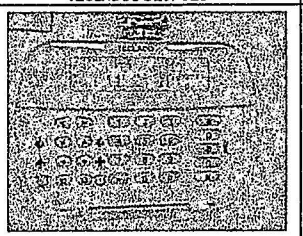
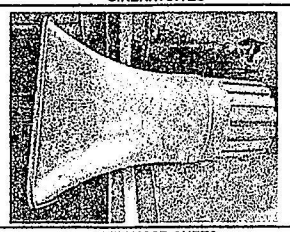
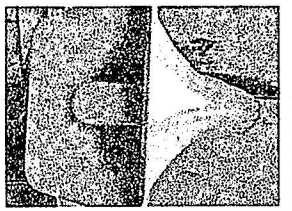
SECRETARIA DE EDUCACIÓN DEL DISTRITO

INFORME DEL MANTENIMIENTO PREVENTIVO





NOMBRE DEL COLEGIO DIRECCION LOCAL DE EDUCACION USAQUEN NOMBRE SEDE DIRECCION LOCAL DE EDUCACION USAQUEN


SEDE UNICA

REGISTROS FOTOGRAFICOS


PANEL SED ANTES	PANEL SED DESPUES	DVR / NVR ANTES	DVR / NVR DESPUES
			
BOTONES P ANTES	**BOTONES P DESPUES**	**VISUAL MONITOR ANTES**	**VISUAL MONITOR ANTES**
			
TECLADOS ANTES	**TECLADOS DESPUES**	**CAMARAS 1 ANTES**	**CAMARAS 1 DESPUES**
			
SIRENA ANTES	**SIRENA DESPUES**	**CAMARAS 2 ANTES**	**CAMARAS 2 DESPUES**
			
EXPANSOR ANTES	**EXPANSOR DESPUES**	**CAMARAS 3 ANTES**	**CAMARAS 3 DESPUES**

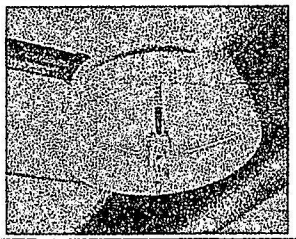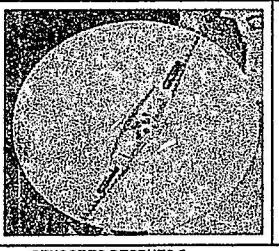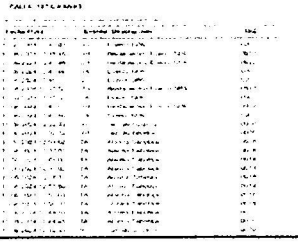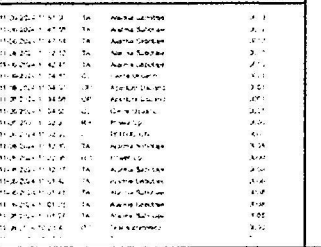NO TIENE

SENSORES ANTES 1	SENSORES DESPUES 1	REPORTE DE LAS PRUEBAS CON LA CENTRAL 1	REPORTE DE LAS PRUEBAS CON LA CENTRAL 2
			

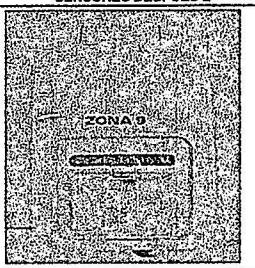SENSORES ANTES 2	SENSORES DESPUES 2
	

SENSORES ANTES 3	SENSORES DESPUES 3
	

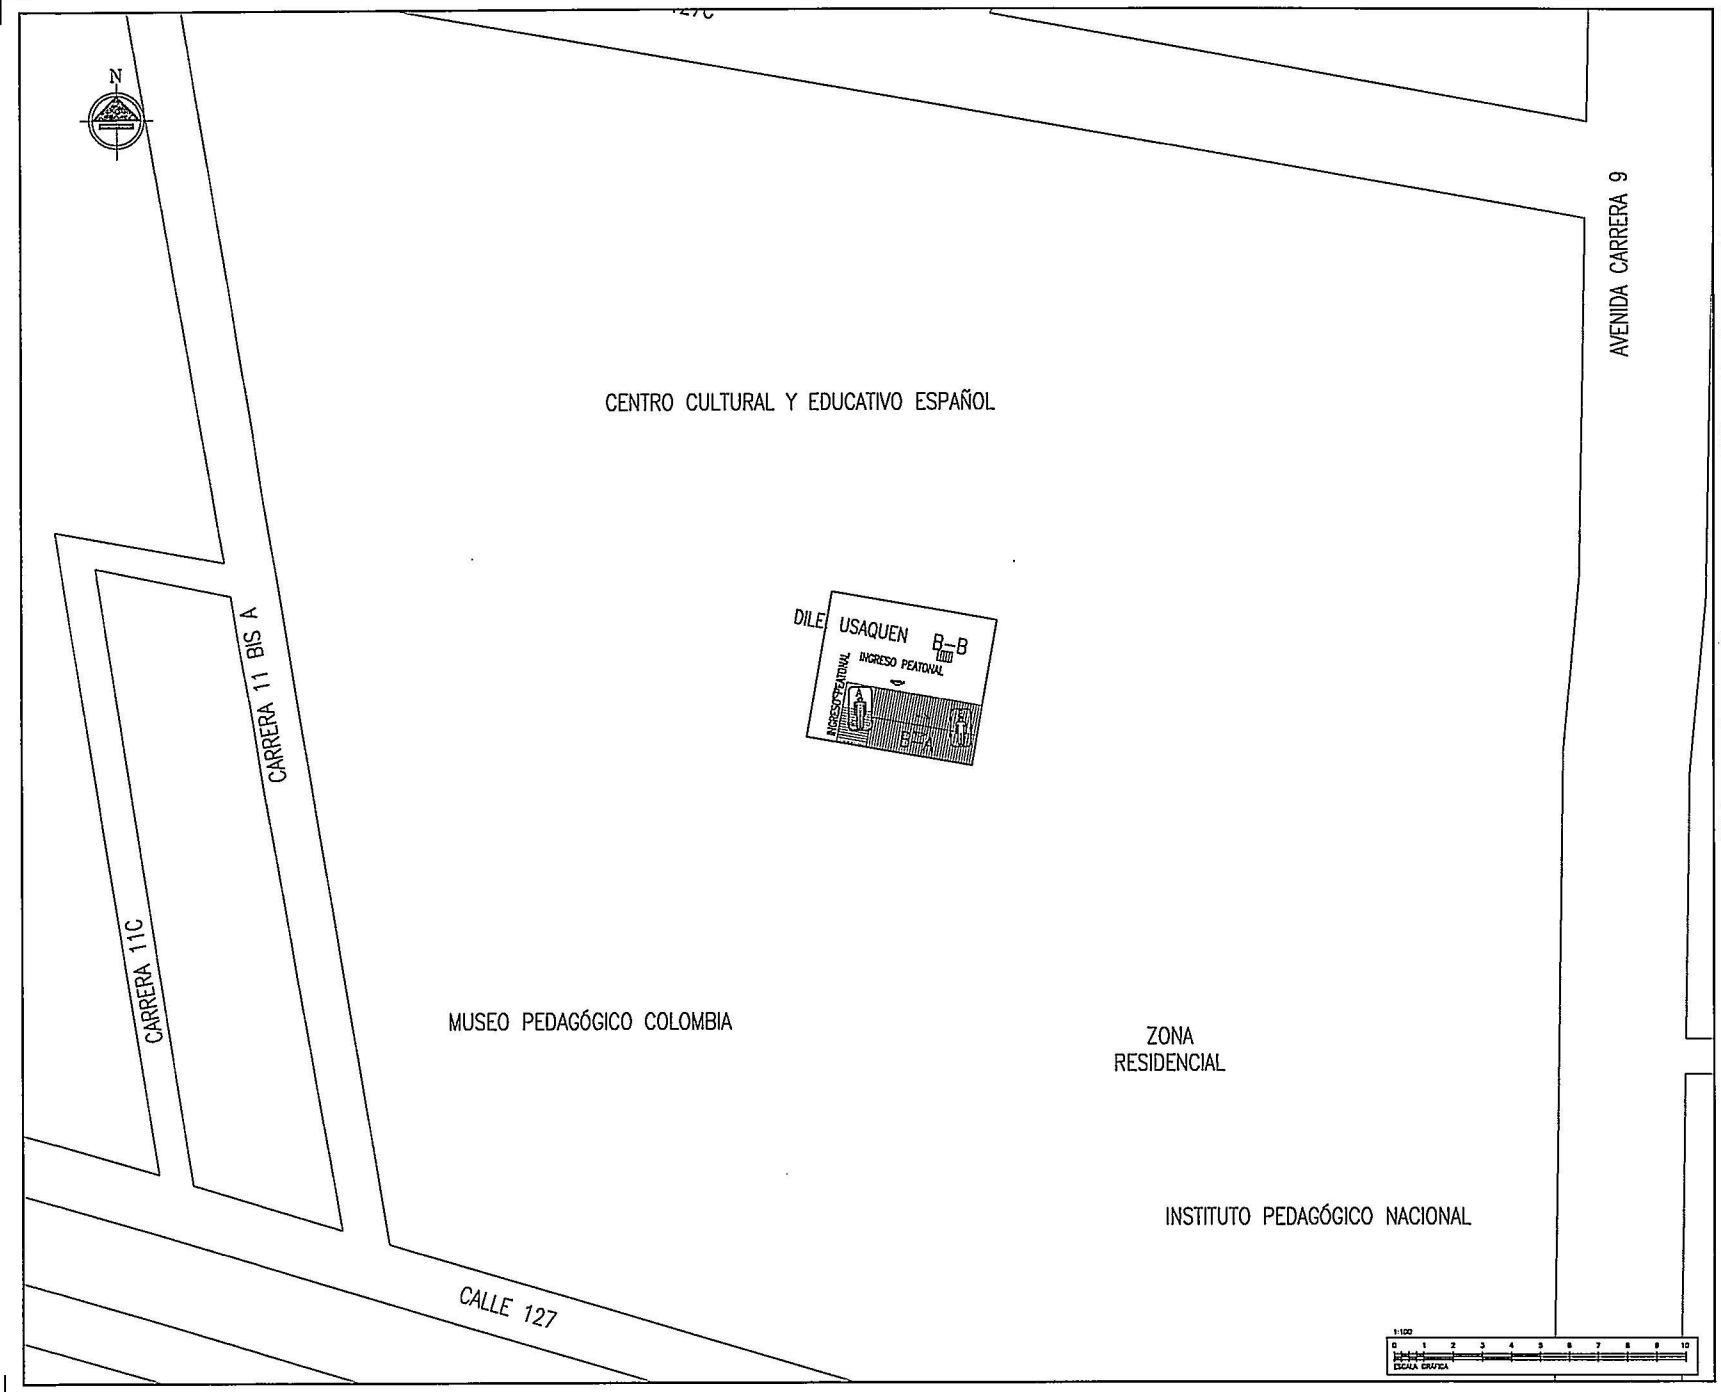

ALCALDÍA MAYOR DE BOGOTÁ D.C.
SECRETARÍA DE EDUCACIÓN

SUBSECRETARÍA DE GESTION INSTITUCIONAL

DIRECCIÓN DE SERVICIOS ADMINISTRATIVOS

COLEGIO:0701
DIRECCIÓN LOCAL USAQUEN
LOCALIDAD
USAQUEN
DIRECCIÓN
Calle 127c # 9a-03

PROYECTO
SISTEMA DE SEGURIDAD ELECTRONICA MANTENIMIENTO PREVENTIVO
CODIGO FUID: 1027A00

PLANO DE LOCALIZACIÓN



EMPRESA DE VIGILANCIA
UNIÓN TEMPORAL SEVINCOS 2024
CONTRATO No. CO1.PCCNTR.5187110

INTERVENTORÍA EXTERNA
CEINTE S.A

ISABEL SEGOVIA OSPINA
SECRETARIA DE EDUCACIÓN

ARTURO CHARRIA HERNÁNDEZ
SUBSECRETARIO DE GESTION INSTITUCIONAL


FREDY HUMBERTO CARRERO VELANDIA
DIRECTOR DE SERVICIOS ADMINISTRATIVOS

RECORD
PLANTA-LOCALIZACION

CONVENCIONES

FECHA	ESCALA	PLANO	DE
JUNIO 2024	1:500	1 / 1	

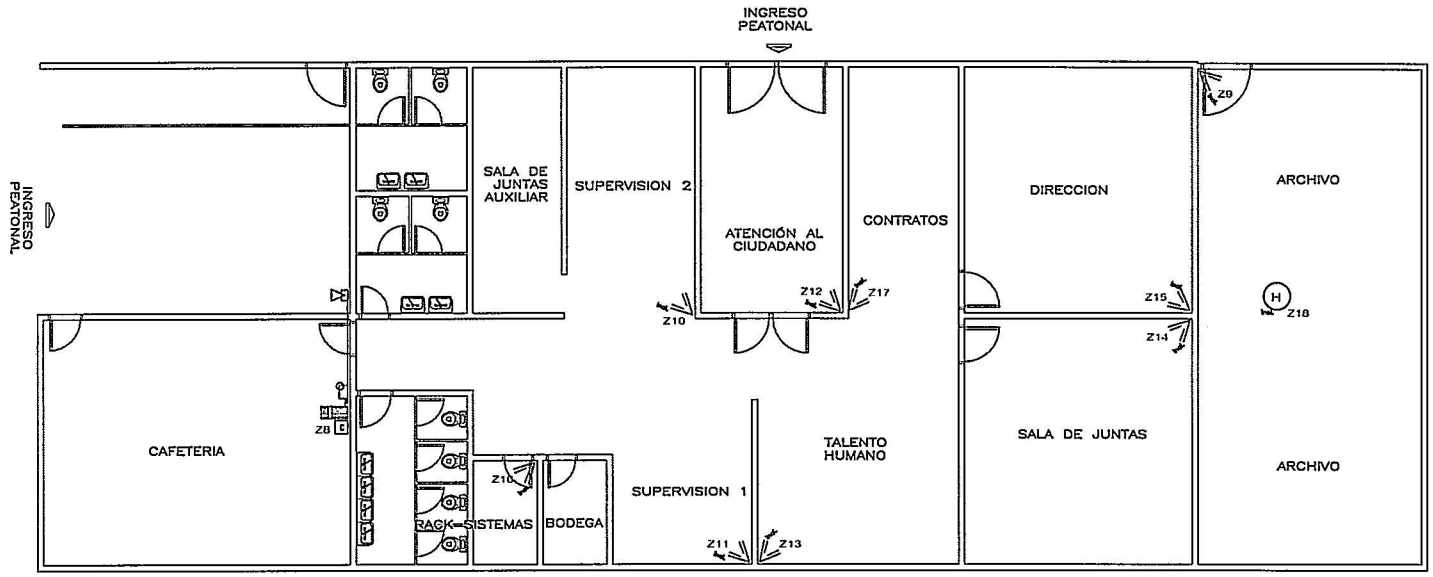PRIMER PISO



BLOQUE A

1:10
0 0.5 1
ESCALA GRAFICA

ALCALDÍA MAYOR DE BOGOTÁ D.C.
SECRETARÍA DE EDUCACIÓN
SUBSECRETARÍA DE GESTION INSTITUCIONAL
DIRECCIÓN DE SERVICIOS ADMINISTRATIVOS

SEDES ADMINISTRATIVAS
DIRECCIÓN LOCAL USAQUEN
LOCALIDAD
USAQUEN
DIRECCIÓN
Calle 127c # 9a-03

PROYECTO
SISTEMA DE SEGURIDAD ELECTRONICA MANTENIMIENTO PREVENTIVO
CODIGO FUID: 1027AAA01

PLANO LOCALIZACIÓN


EMPRESA DE VIGILANCIA
UNIÓN TEMPORAL SEVINCOS 2024
CONTRATO No. CO1.PCCNTR.5187110

INTERVENTORÍA EXTERNA
CEINTE S.A

ISABEL SEGOVIA OSPINA
SECRETARIA DE EDUCACION


ARTURO CHARRIA HERNÁNDEZ
SUBSECRETARIO DE GESTION INSTITUCIONAL

FREDY HUMBERTO CARRERO VELANDIA
DIRECTOR DE SERVICIOS ADMINISTRATIVOS

RECORD
PLANTA-PRIMER-PISO
BLOQUE-A
SISTEMAS-DE-ALARMA 4014

CONVENCIONES

FECHA	ESCALA	PLANO	DE
JUNIO 2024	1:10	1 / 2	

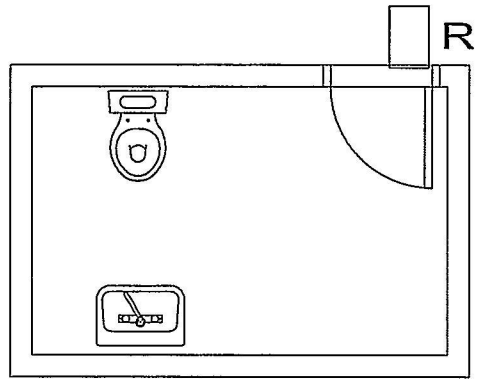

BLOQUE B PERTENECE
A IED USAQUEN

1:20
0 1 2
ESCALA GRÁFICA

ALCALDÍA MAYOR DE
BOGOTÁ D.C.
SECRETARÍA DE EDUCACIÓN

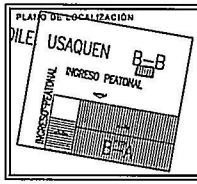
SUBSECRETARÍA DE GESTION INSTITUCIONAL

DIRECCIÓN DE SERVICIOS ADMINISTRATIVOS

SEDES ADMINISTRATIVAS
DIRECCIÓN LOCAL
USAQUEN
LOCALIDAD
USAQUEN
DIRECCIÓN
Calle 127c # 9a-03

PROYECTO
SISTEMA DE SEGURIDAD ELECTRONICA
MANTENIMIENTO PREVENTIVO
CODIGO FUID: 1027BAB01

PLANO DE LOCALIZACIÓN



EMPRESA DE VIGILANCIA
UNIÓN TEMPORAL SEVINCOS 2024
CONTRATO No. CO1.PCCNTR.5187110

INTERVENTORÍA EXTERNA
CEINTE S.A

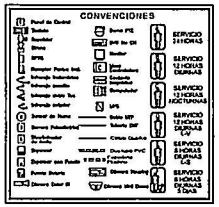
ISABEL SEGOVIA OSPINA
SECRETARIA DE EDUCACION

ARTURO CHARRIA HERNÁNDEZ
SUBSECRETARIO DE GESTION INSTITUCIONAL

FREDY HUMBERTO CARRERO VELANDIA
DIRECTOR DE
SERVICIOS ADMINISTRATIVOS

RECORD
PLANTA-PRIMER-PISO
BLOQUE-B
SISTEMAS-DE-ALARMA 4014

CONVENCIONES



FECHA	ESCALA	PLANO	DE
JUNIO 2024	1:20	2 / 2	

ALCALDÍA MAYOR DE BOGOTÁ D.C. | SECRETARÍA DE EDUCACIÓN | BOGOTÁ

SECRETARIA DE EDUCACIÓN DEL DISTRITO
ACTA DE MANTENIMIENTO PREVENTIVO

NUMERO: 127

EMPRESA PRESTADORA DEL SERVICIO DE VIGILANCIA: UNIÓN TEMPORAL SEVINCOS 2024

CONTRATO N°: CO1.PCCNTR.6187110

GRUPO	12	NOMBRE DE COLEGIO	BODEGA SAN ISIDRO	NOMBRE SEDE	BODEGA SAN ISIDRO
SEDE	UNICA	DIRECCION	KILÓMETRO 5 VÍA BOGOTÁ-LA CALERA	LOCALIDAD	CHAPINERO
FECHA	17/06/2024				

	Nº ALARMAS SED	Nº ALARMAS OTROS	TOTAL
PANEL	1	0	1
CUENTAS	1	N/A	1
SENSORES	0	0	0
TECLADO	1	0	1
BOTONES P	1	0	1
SIRENA	1	0	1
EXPANSOR	0	0	0
REPETIDOR / RECEPTOR	0	0	0

	CCTV SED	CCTV FVS	OTROS	TOTAL
DVR - NVR	0	0	0	0
CAMARAS	0	0	0	0
PTZ	0	0	0	0
MONITORES	0	0	0	0
UPS	0	0	0	0
RACK	0	0	0	0
HDD	0	N/A	N/A	0
SWITCH POE	0	N/A	N/A	0
CCTV ANALOGO	0	N/A	N/A	0
CCTV IP	0	N/A	N/A	0
CCTV HIBRIDO	0	N/A	N/A	0
MARCA GRABADOR	OTROS			

	UNIDADES
CONTROL DE ACCESO SED	0
CONTROL DE ACCESO OTROS	0
CONTROL DE CONTRAINCENDIOS	0
CCTV OTROS	0

DESCRIPCIÓN	SE REALIZO LA ACTIVIDAD SI/NO	ESTADO FINAL B	ESTADO FINAL M	OBSERVACIONES (Especificar Cantidades)	VALIDACIÓN DE LA ACTIVIDAD (Por el Coordinador tecnico) SI	VALIDACIÓN DE LA ACTIVIDAD (Por el Coordinador tecnico) NO
Se realizo Limpieza, ajustes y calibración de equipos activos de los sistemas	SI	X			SI	
Actualización de planos siguiendo convenciones y datos predefinidos para la SED	SI	X				
Cambio de baterías de botones de pánico inalámbrico	SI	X				
Peinado organización y Marquillado de las líneas eléctricas y de datos de los sistemas de seguridad electrónica	SI	X				
Actualización de carpetas de puesto	SI	X		A la espera de aprobación documental		
Verificación y actualización de inventario Tecnológico	SI	X				
Actualización de firmware de los equipos electrónicos	SI	X		Actualizacion en su última versión		
Ajuste de parámetros internos de los sistemas de seguridad	SI	X				
Validar funcionalidad después de la labor realizando pruebas a la central y pruebas de intrusión y detección	SI	X				
Generación de acta de la labor técnica por puesto	SI	X				
Entrega de informe de la labor realizada, hallazgos recomendaciones y priorización para labor correctiva	SI	X				

DIAGNOSTICO Y OBSERVACIONES

FUNCIONARIO ED	INTERVENTORIA	EMPRESA DE SEGURIDAD
Firma	Firma	Firma
Nombre: Edwin Salazar	Nombre: Vandeipoul Cervera	Nombre: Luis Felipe Ojeda J.
Cargo: Prop Especializado	Cargo: Supervisor Tecnico	Cargo: Profesional Técnico
		Correo: fabian.perez@aspida.com.co

SECRETARÍA DE EDUCACIÓN | BOGOTÁ | ALCALDÍA MAYOR DE BOGOTÁ D.C.

SECRETARIA DE EDUCACION DEL DISTRITO
INVENTARIO SISTEMA DE ALARMA SED
HOJA 1 DE 1

D.L.E.	BODEGA SAN ISIDRO	**DIRECCION**	KILÓMETRO 5 VÍA BOGOTÁ-LA CALERA
SEDE:	U	**NOMBRE DE LA SEDE**	BODEGA SAN ISIDRO
EMPRESA DE VIGILANCIA	UNIÓN TEMPORAL SEVINCOS 2024	**LOCALIDAD:**	CHAPINERO
No DE CONTRATO	CO1.PCCNTR.6187110	**FECHA**	17 de junio de 2024

ITEM	REF EQUIPO	DESCRIPCIÓN	UBICACIÓN	CANT.
1	HS2064	PANEL	CUARTO DE SEGURIDAD	1
2	12V-7A	BATERIA PANEL	CUARTO DE SEGURIDAD	1
3	1640	TRANSFORMADOR PANEL	CUARTO DE SEGURIDAD	1
4	30W	SIRENA	FACHADA COSTADO SUR CUARTO DE SEGURIDAD	1
5	HS2LCD	TECLADO ALFANUMERICO	CUARTO DE SEGURIDAD	1
6	HSM2HOST	RECEPTOR INALAMBRICO	FACHADA COSTADO SUR CUARTO DE SEGURIDAD	1
7	PG9939	BOTON DE PANICO INALAMBRICO	GUARDA	1
8	SABOTAJE	MICROSWITCH SABOTAJE PANEL	GABINETE	1
-	-	-	-	-
-	-	-	-	-
96

SECRETARÍA DE EDUCACIÓN | BOGOTÁ | ALCALDÍA MAYOR DE BOGOTÁ D.C.

SECRETARIA DE EDUCACION DEL DISTRITO
ZONIFICACION SISTEMA DE ALARMA
HOJA 1 DE 1

D.L.E.	BODEGA SAN ISIDRO	DIRECCION	KILÓMETRO 5 VÍA BOGOTÁ-LA CALERA
SEDE:	U	NOMBRE DE LA SEDE	BODEGA SAN ISIDRO
EMPRESA DE VIGILANCIA	UNIÓN TEMPORAL SEVINCOS 2024	No CONTRATO	CO1.PCCNTR.6187110
PANEL DE CONTROL	HS2064	REF. PANEL	HS2064
UBIC. PANEL	GABINETE CUARTO DE SEGURIDAD	UBIC. TECLADO	CUARTO DE SEGURIDAD
MEDIO DE TRANSMISION	TL280	No DE ABONADO	4024
PARTICION 1	GENERAL	PARTICION 5	-
PARTICION 2	-	PARTICION 6	-
PARTICION 3	-	PARTICION 7	-
PARTICION 4	-	PARTICION 8	-

ZONA	DISPOSITIVO	UBICACION	CANT.	PART.
1	-	-	-	-
2	-	-	-	-
3	-	-	-	-
4	-	-	-	-
5	-	-	-	-
6	-	-	-	-
7	-	-	-	-
8	MICROSWITCH SABOTAJE PANEL	GABINETE	1	1
-	-	-	-	-
-	-	-	-	-
FECHA DE ACTUALIZACION 17/06/2024

SECRETARIA DE EDUCACION DEL DISTRITO

USUARIOS SISTEMA DE ALARMA

HOJA 1 DE 1

I.E.D	BODEGA SAN ISIDRO	DIRECCION	KILÓMETRO 5 VÍA BOGOTÁ-LA CALERA
SEDE:	U	NOMBRE DE LA SEDE	BODEGA SAN ISIDRO
EMPRESA DE VIGILANCIA	UNIÓN TEMPORAL SEVINCOS 2024	No CONTRATO	CO1.PCCNTR.6187110
PANEL DE CONTROL	HS2064	REF. PANEL	HS2064
UBIC. PANEL	CUARTO DE SEGURIDAD	UBIC. TECLADO	CUARTO DE SEGURIDAD
MEDIO DE TRANSMISION	TL280	No DE ABONADO	4024
PARTICION 1	GENERAL	PARTICION 5	-
PARTICION 2	-	PARTICION 6	-
PARTICION 3	-	PARTICION 7	-
PARTICION 4	-	PARTICION 8	-

USUARIOS	NOMBRE/ CARGO	PARTICIÓN							
		1	2	3	4	5	6	7	8
1	-	-	-	-	-	-	-	-	-
2	SERVICIO DE VIGILANCIA	X	-	-	-	-	-	-	-
3	-	-	-	-	-	-	-	-	-
4	-	-	-	-	-	-	-	-	-
5	-	-	-	-	-	-	-	-	-
6	-	-	-	-	-	-	-	-	-
7	-	-	-	-	-	-	-	-	-
8	-	-	-	-	-	-	-	-	-
9	-	-	-	-	-	-	-	-	-
10	-	-	-	-	-	-	-	-	-
11	-	-	-	-	-	-	-	-	-
12	-	-	-	-	-	-	-	-	-
13	-	-	-	-	-	-	-	-	-
14	-	-	-	-	-	-	-	-	-
15	-	-	-	-	-	-	-	-	-
16	-	-	-	-	-	-	-	-	-
17	-	-	-	-	-	-	-	-	-
18	-	-	-	-	-	-	-	-	-
19	-	-	-	-	-	-	-	-	-
20	-	-	-	-	-	-	-	-	-
21	-	-	-	-	-	-	-	-	-
22	-	-	-	-	-	-	-	-	-
23	-	-	-	-	-	-	-	-	-
24	-	-	-	-	-	-	-	-	-
25	-	-	-	-	-	-	-	-	-
26	-	-	-	-	-	-	-	-	-
27	-	-	-	-	-	-	-	-	-
28	-	-	-	-	-	-	-	-	-
29	-	-	-	-	-	-	-	-	-
30	-	-	-	-	-	-	-	-	-
31	-	-	-	-	-	-	-	-	-
32	-	-	-	-	-	-	-	-	-
33	COACCION / TODOS LOS USUARIOS	X	-	-	-	-	-	-	-
34	COORDINADOR DE VIGILANCIA	X	-	-	-	-	-	-	-
35	SUPERVISORES	X	-	-	-	-	-	-	-
36	-	-	-	-	-	-	-	-	-
37	-	-	-	-	-	-	-	-	-
38	-	-	-	-	-	-	-	-	-
39	-	-	-	-	-	-	-	-	-
40	MAESTRA / PERSONAL TECNICO	X	-	-	-	-	-	-	-

FECHA DE ACTUALIZACION 17/06/2024

SECRETARÍA DE EDUCACIÓN | BOGOTÁ

SECRETARIA DE EDUCACIÓN DEL DISTRITO
DIAGNOSTICO SISTEMA ELECTRONICO DE SEGURIDAD

EMPRESA PRESTADORA DEL SERVICIO DE VIGILANCIA: UNION TEMPORAL SEVINCOS 2024

CONTRATO N°	CO1.PCCNTR.6187110				
D.L.E.	BODEGA SAN ISIDRO	**NOMBRE SEDE**	BODEGA SAN ISIDRO	**SEDE**	U
DIRECCIÓN:	KM 5 VÍA BOGOTÁ A LA CALERA	**FECHA:**	17/06/2024 **LOCALIDAD**	CHAPINERO	
PANEL No	4024	**UBICACIÓN**	CUARTO DE SEGURIDAD		

- Sistema de intrusión con panel DSC POWER NEO (HS2064) ubicado en el cuarto de seguridad . El teclado se encuentra funcional, sirena y botón de pánico en buen estado . La solución cuenta con 7 zonas libres. El sistema está compuesto por 1 zona con un (1) MICROSWITCH SABOTAJE PANEL. Medio de Transmisión Multicanal de Espectro Ensanchado por Salto de Frecuencia. El estado de la infraestructura es excelente pues tiene una correcta canalización (TUBERIA PVC).

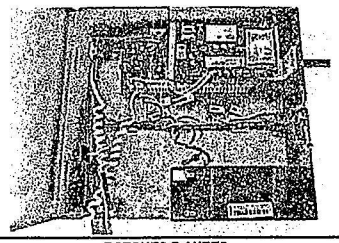
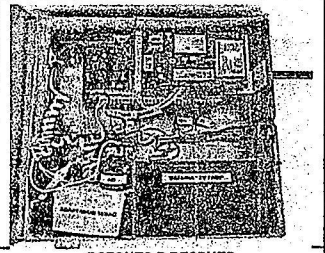
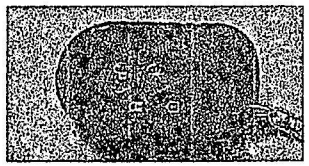
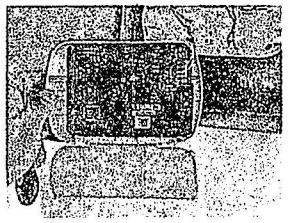
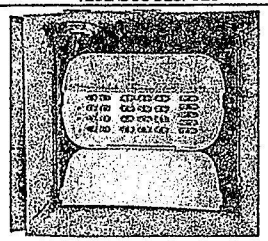
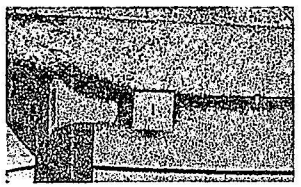
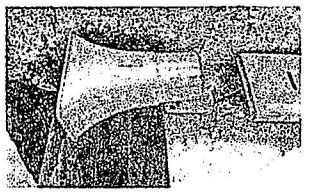
SECRETARIA DE EDUCACIÓN DEL DISTRITO


INFORME DEL MANTENIMIENTO PREVENTIVO


NOMBRE DEL COLEGIO BODEGA SAN ISIDRO NOMBRE SEDE BODEGA SAN ISIDRO

SEDE UNICA

REGISTROS FOTOGRAFICOS

PANEL SED ANTES	PANEL SED DESPUES	DVR / NVR ANTES	DVR / NVR DESPUES
			
BOTONES P ANTES	**BOTONES P DESPUES**	**VISUAL MONITOR ANTES**	**VISUAL MONITOR ANTES**
			
TECLADOS ANTES	**TECLADOS DESPUES**	**CAMARAS 1 ANTES**	**CAMARAS 1 DESPUES**
			
SIRENA ANTES	**SIRENA DESPUES**	**CAMARAS 2 ANTES**	**CAMARAS 2 DESPUES**
			
EXPANSOR ANTES	**EXPANSOR DESPUES**	**CAMARAS 3 ANTES**	**CAMARAS 3 DESPUES**

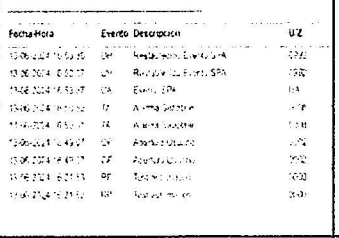NO TIENE			
SENSORES ANTES 1	**SENSORES DESPUES 1**	**REPORTE DE LAS PRUEBAS CON LA CENTRAL 1**	**REPORTE DE LAS PRUEBAS CON LA CENTRAL 2**
NO TIENE			
SENSORES ANTES 2	**SENSORES DESPUES 2**		
NO TIENE			
SENSORES ANTES 3	**SENSORES DESPUES 3**		
NO TIENE			

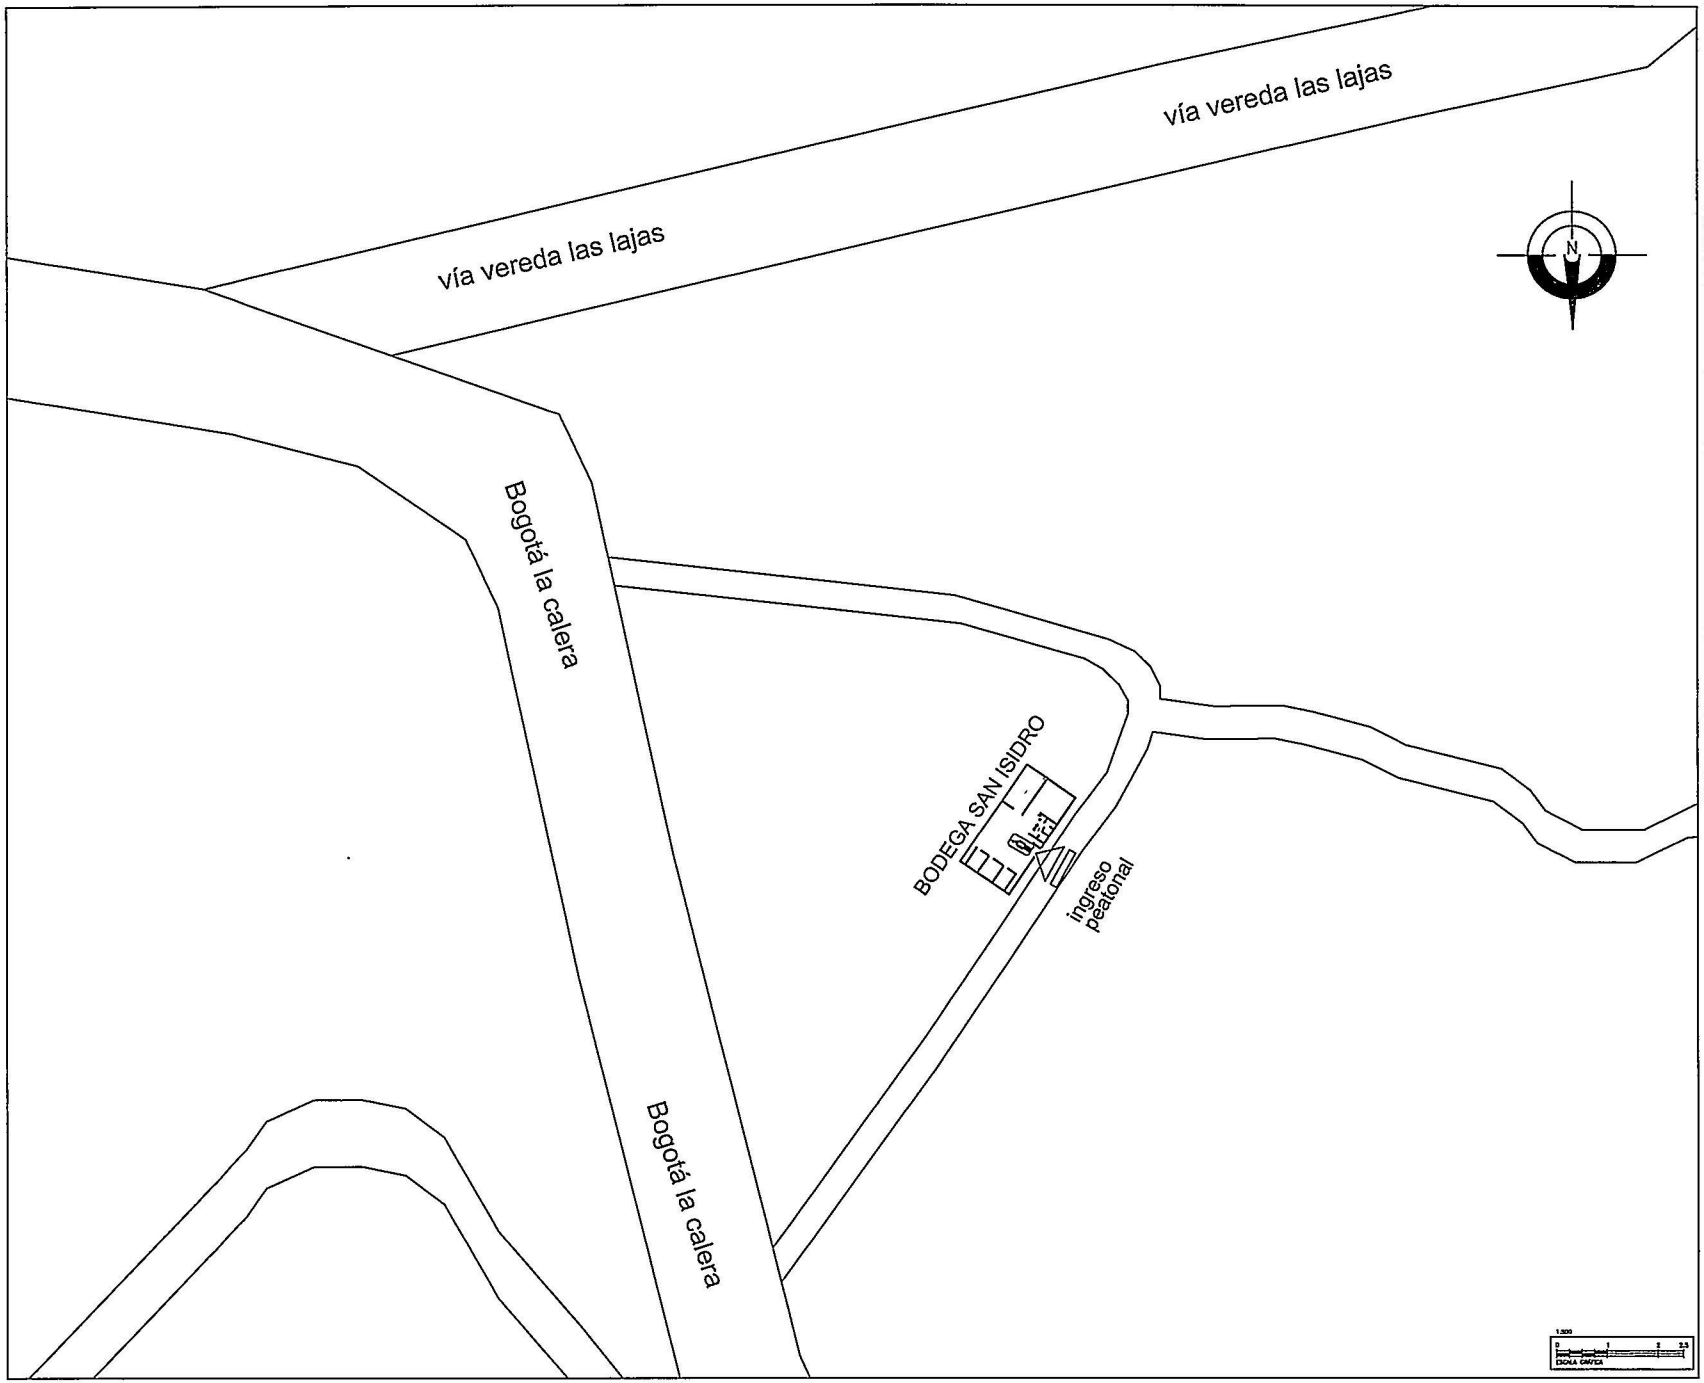

ALCALDÍA MAYOR DE BOGOTÁ D.C.
SECRETARÍA DE EDUCACIÓN

SUBSECRETARÍA DE GESTION INSTITUCIONAL

DIRECCIÓN DE SERVICIOS ADMINISTRATIVOS

SEDES ADMINISTRATIVAS

BODEGA SAN ISIDRO

LOCALIDAD

BOGOTA-LA-CALERA

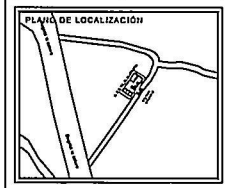
DIRECCIÓN

KM 5 VIA BOGOTÁ LA CALERA

PROYECTO

SISTEMA DE SEGURIDAD ELECTRONICA
MANTENIMIENTO CORRECTIVO
CODIGO FUID: 2036A00

PLANO DE LOCALIZACIÓN



EMPRESA DE VIGILANCIA

UNIÓN TEMPORAL SEVINCOS 2024

CONTRATO No. CO1.PCCNTR.5187110

INTERVENTORÍA EXTERNA

CEINTE S.A

ISABEL SEGOVIA OSPINA
SECRETARIA DE EDUCACIÓN

ARTURO CHARRIA HERNÁNDEZ
SUBSECRETARIA DE GESTIÓN INSTITUCIONAL

FREDY HUMBERTO CARRERO VELANDIA
DIRECTOR DE SERVICIOS ADMINISTRATIVOS

RECORD

PLANTA-PRIMER-SEGUNDO-PISO
SISTEMAS-DE-ALARMAS

CONVENCIONES



FECHA	ESCALA	PLANO	DE
JUNIO 2024	1:500	1 / 1	