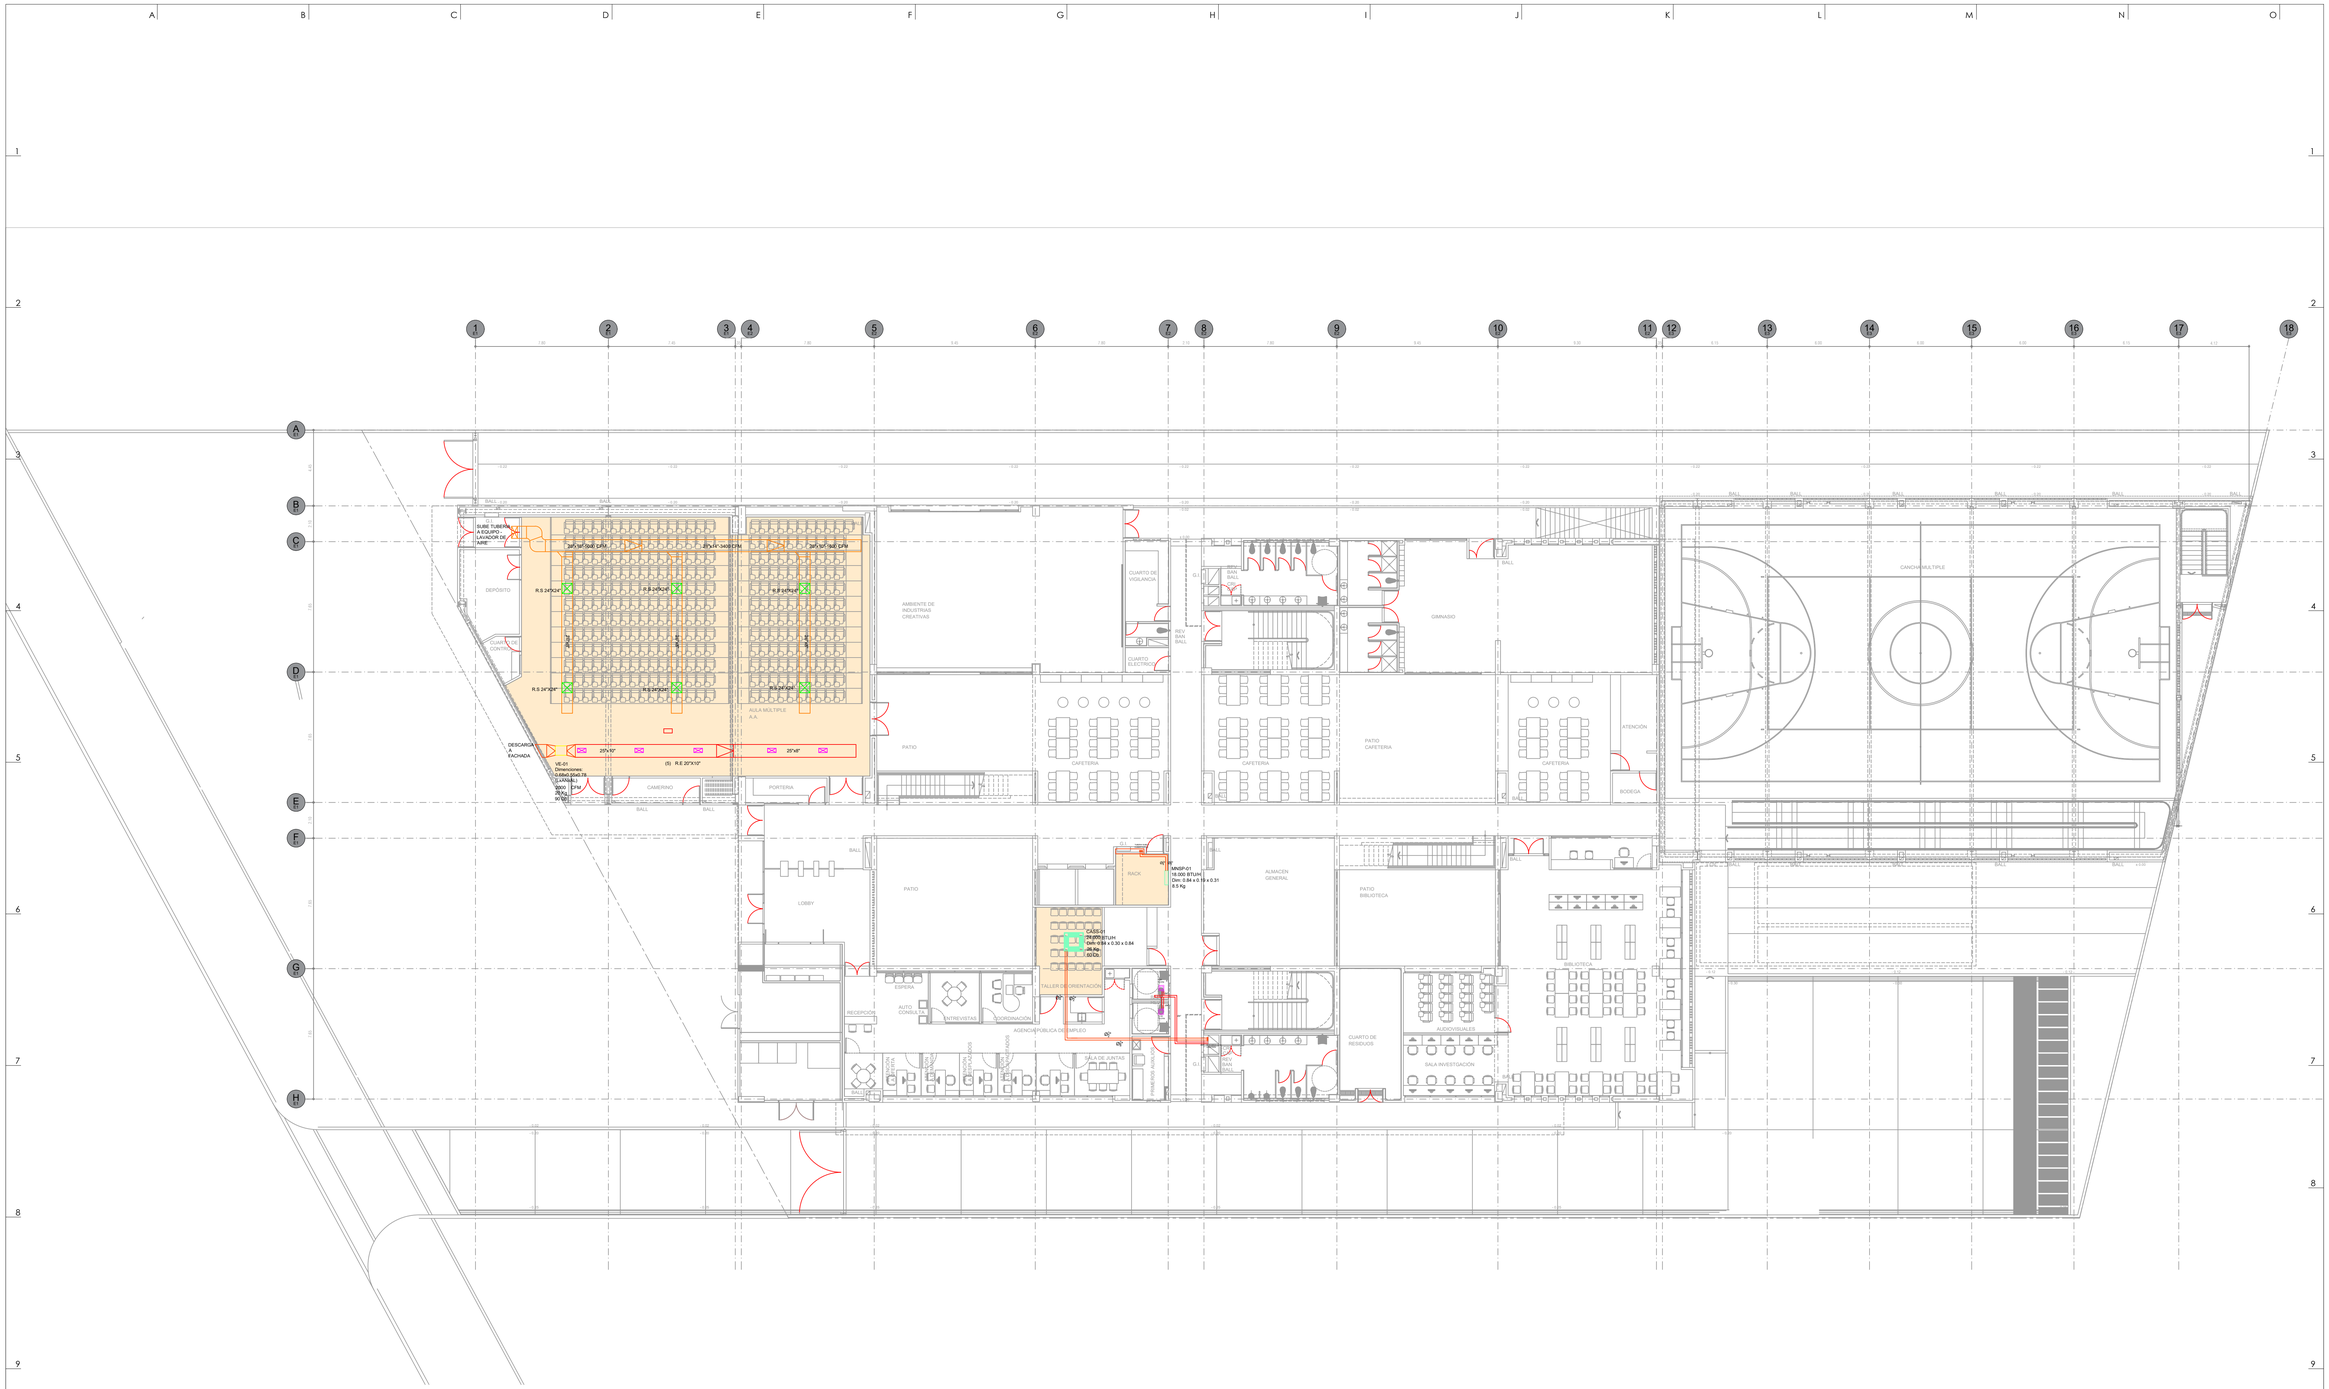


P1 PLANTA PISO 1 Nivel ± 0.00

ESCALA 1:200

Plano:	AA-01
Plancha:	AA-01
De:	1 DE 4

CONSORCIO ANDINO

Proyecto:

Centro Industrial y de Desarrollo Empresarial (CIDE) SENA
Soacha, Cundinamarca
Dirección:Equipamiento 25-2 Etapa 2, Ciudad Verde

ARQ Consultoría

Interventoría:
ARQ SAS

Directora
Arquitecta: Gloria Mercado
M.P: A08052003-64588390

Diseño arquitectónico:
malla TALLER DE ARQUITECTURA
Arquitecta: Natalia Pinilla Castañeda
Arquitecto: German Moreno Velasquez

Construcción:

Ingeniero: Alfredo Cruz Macias
M.P: 25202-02268


Ingeniera: María Alejandra Albarracin
M.P: A41302014-1019049621

Contiene:
PLANO PRIMER PISO

Escala: INDICADA	Fecha: NOV/2024

SISTEMA HVAC

Plano: AA-01	Plancha: AA-01
	De: 1 DE 4

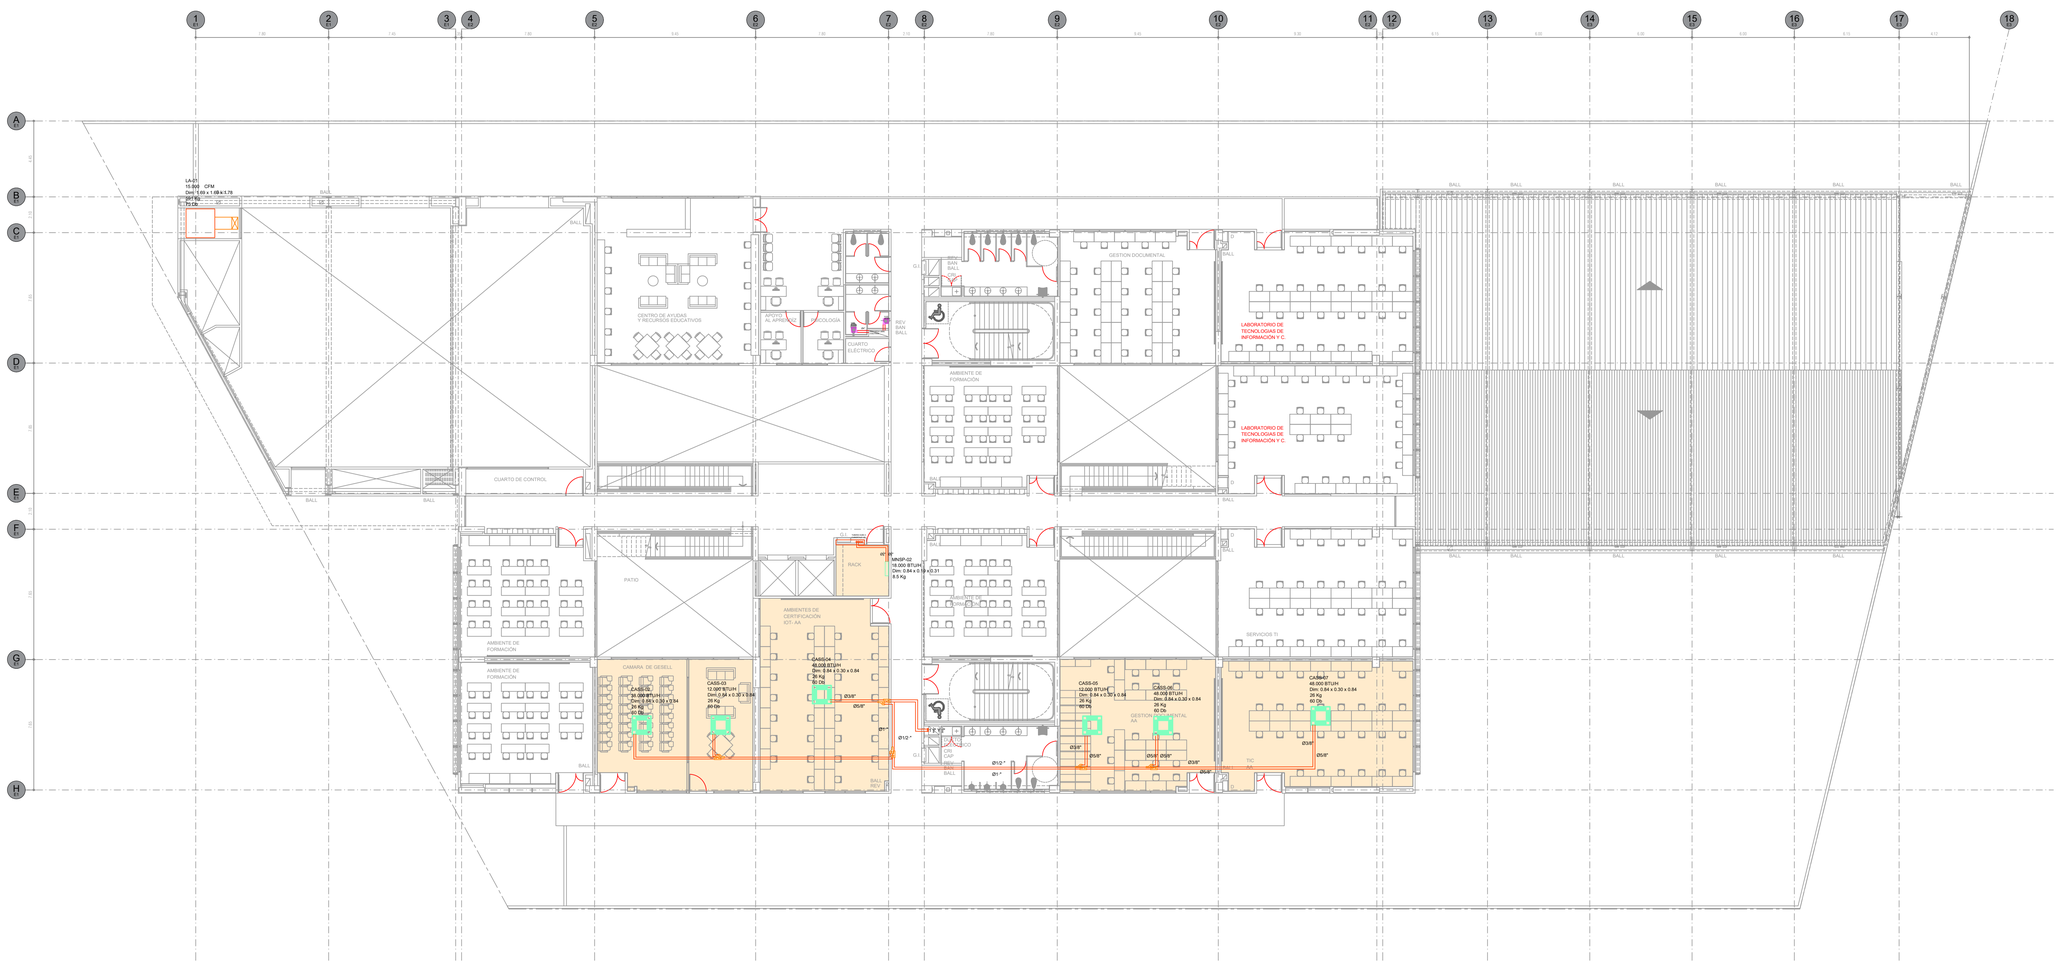

P2 PLANTA PISO 2 Nivel + 4.20

ESCALA 1:200

Plano:	AA-02
Plancha:	AA-02
De:	2 DE 4

CONSORCIO ANDINO

Proyecto:

Centro Industrial y de Desarrollo Empresarial (CIDE) SENA
Soacha, Cundinamarca
Dirección:Equipamiento 25-2 Etapa 2, Ciudad Verde

Interventoría:
ARQ SAS

Directora
Arquitecta: Gloria Mercado
M.P: A08052003-64588390

Diseño arquitectónico:
malla TALLER DE ARQUITECTURA
Arquitecta: Natalia Pinilla Castañeda
Arquitecto: German Moreno Velasquez

Construcción:

Ingeniero: Alfredo Cruz Macias
M.P: 25202-02268


Ingeniera: Maria Alejandra Albarracin
M.P: A41302014-1019049621

Contiene:
PLANO SEGUNDO PISO

Escala: INDICADA	Fecha: NOV/2024

SISTEMA HVAC

Plano: AA-02	Plancha: AA-02
	De: 2 DE 4

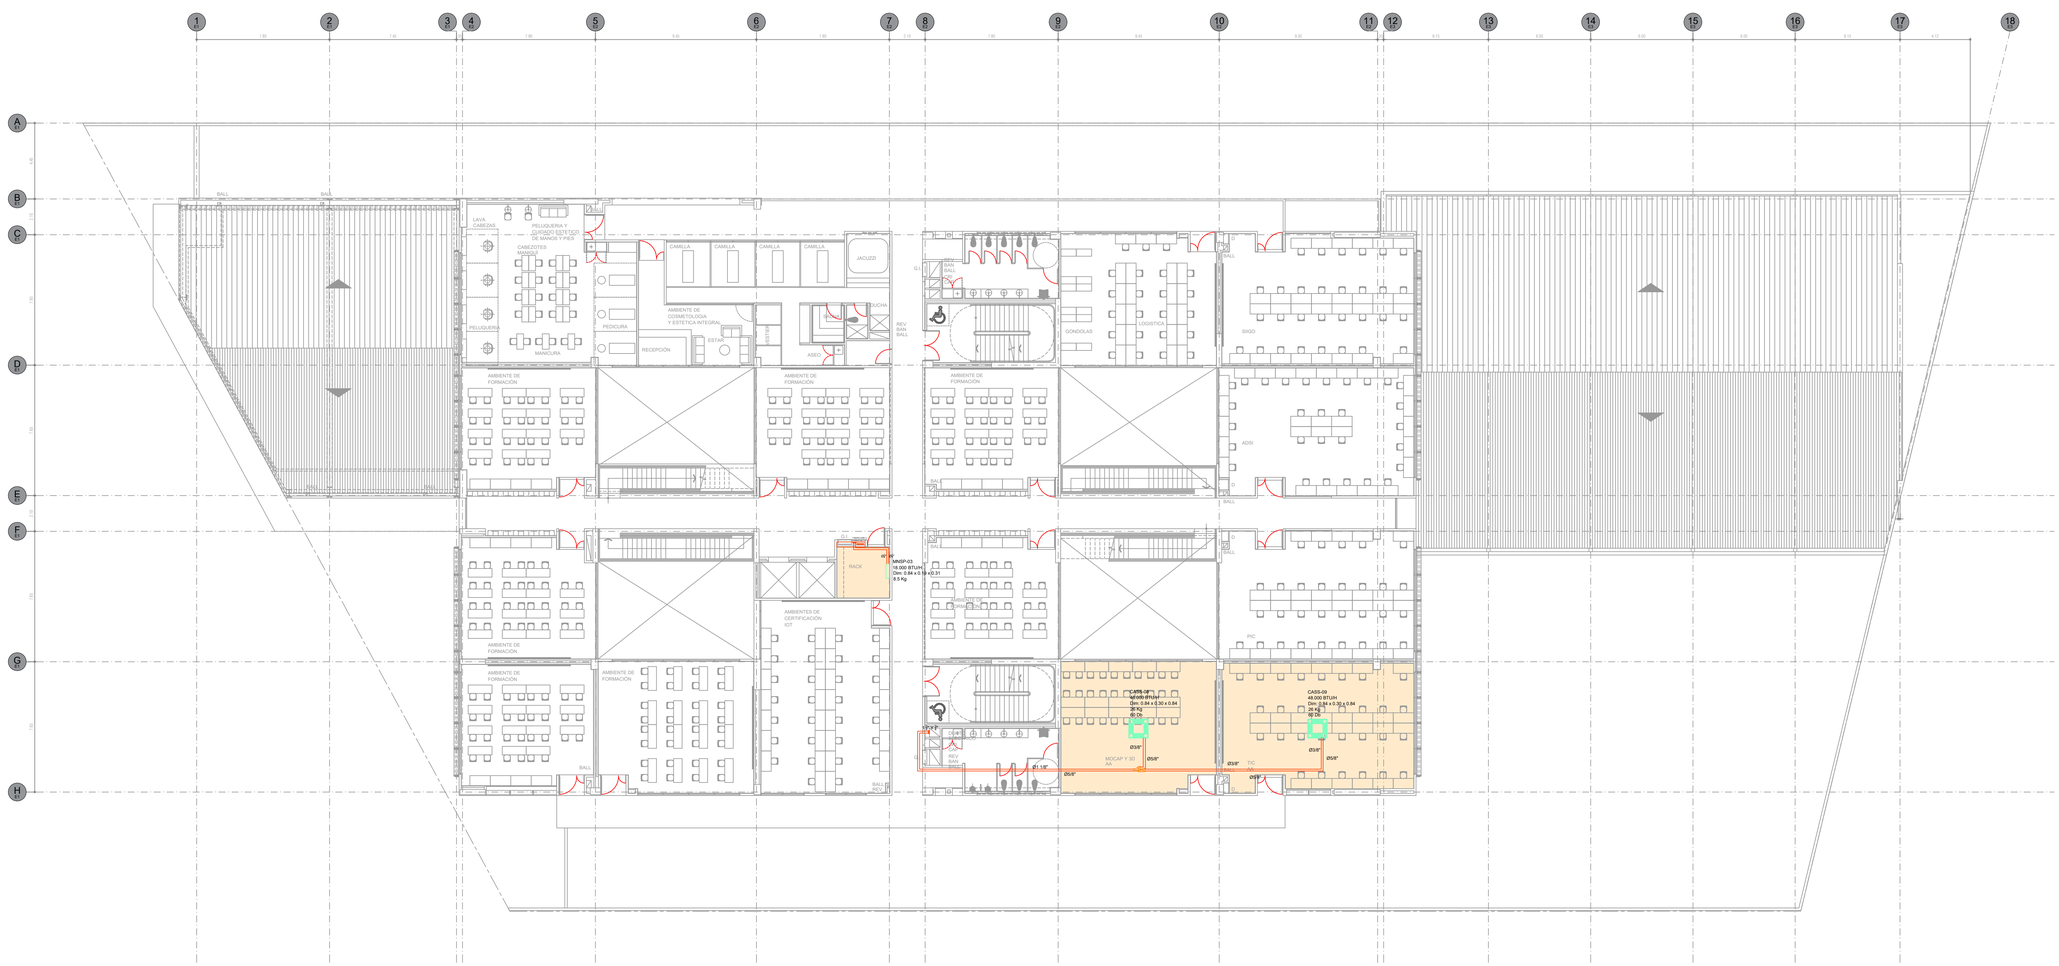

P3 PLANTA PISO 3 Nivel + 8.40

ESCALA 1:200

Plano: AA-03 | De: 3 DE 4

CONSORCIO ANDINO

Proyecto:

Centro Industrial y de Desarrollo Empresarial (CIDE) SENA
Soacha, Cundinamarca
Dirección:Equipamiento 25-2 Etapa 2, Ciudad Verde

Interventoría:
ARQ SAS

Directora
Arquitecta: Gloria Mercado
M.P: A08052003-64588390

Diseño arquitectónico:
malla TALLER DE ARQUITECTURA
Arquitecta: Natalia Pinilla Castañeda
Arquitecto: German Moreno Velasquez

Construcción:

Ingeniero: Alfredo Cruz Macias
M.P: 25202-02268


Ingeniera: Maria Alejandra Albarracin
M.P: A41302014-1019049621

Contiene:
PLANO TERCER PISO

Escala: INDICADA | Fecha: NOV/2024

SISTEMA HVAC

Plano: AA-03 | Plancha: AA-03 | De: 3 DE 4

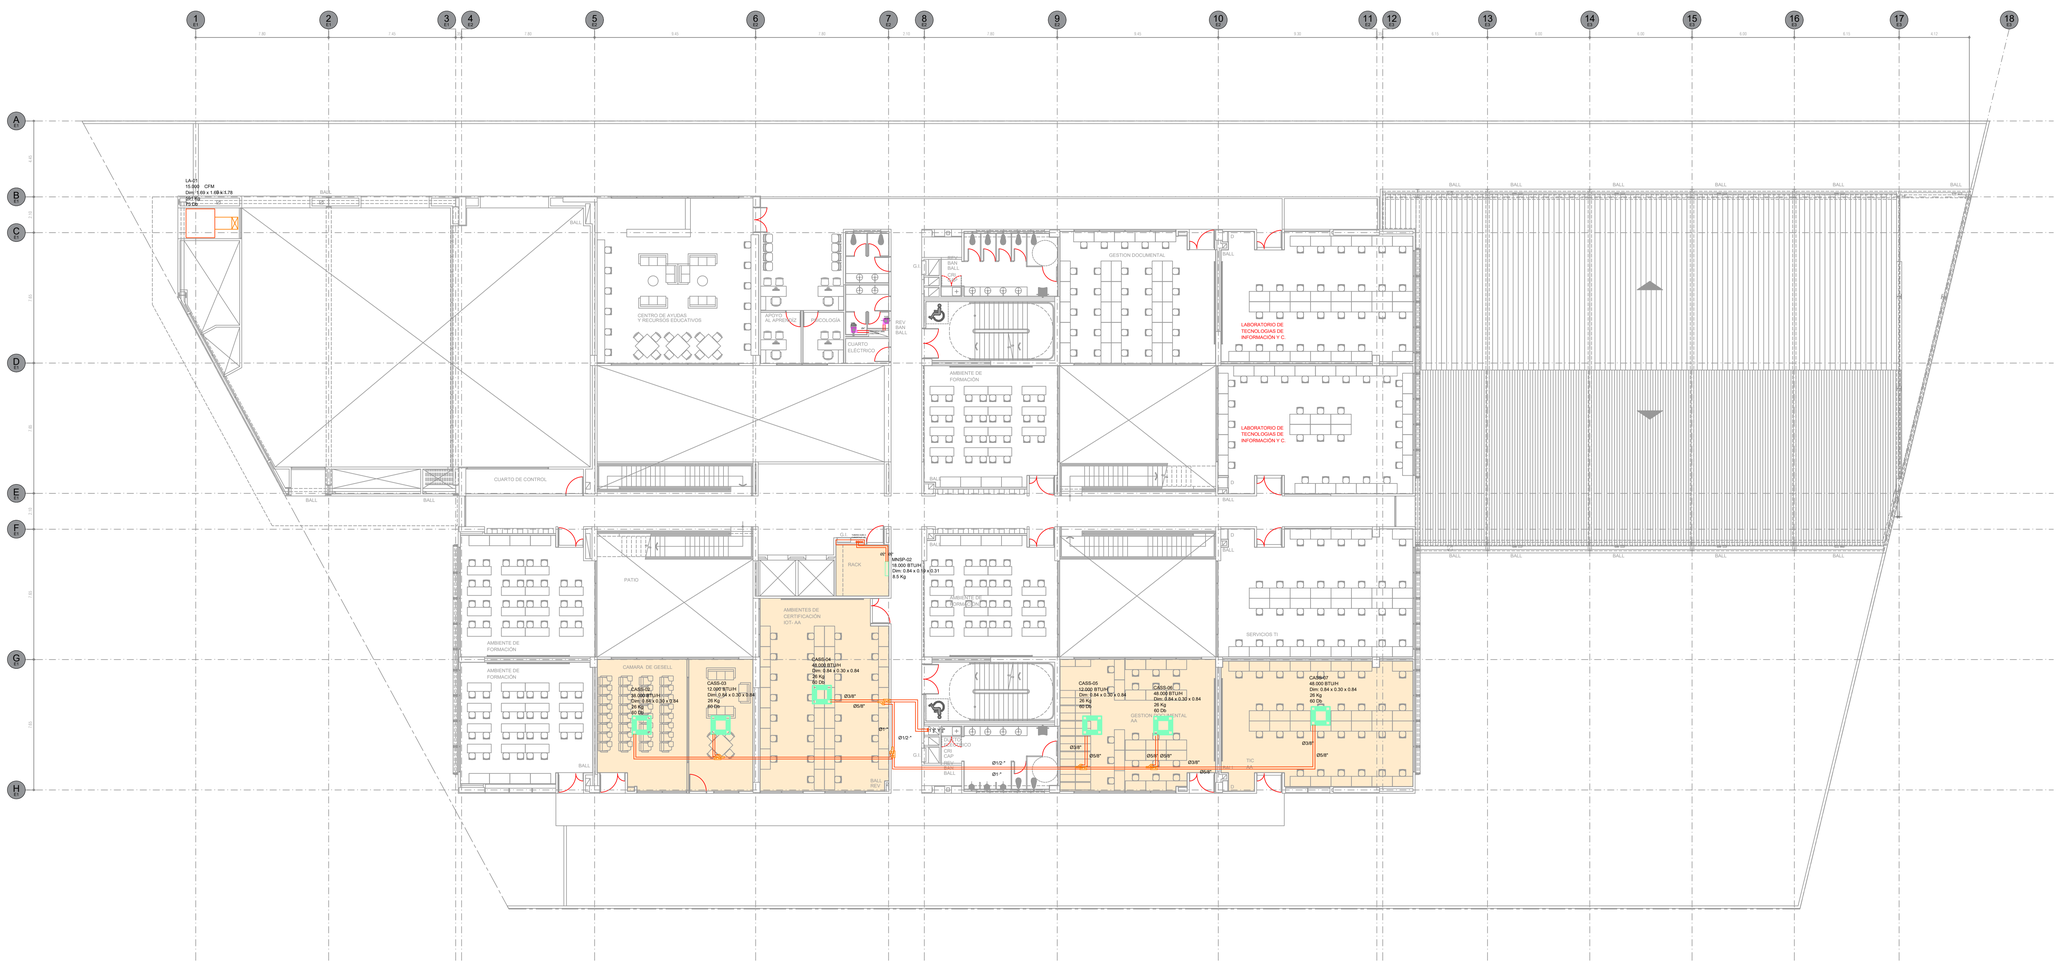

P2 PLANTA PISO 2 Nivel + 4.20

ESCALA 1:200

CONSORCIO ANDINO

Proyecto:

Centro Industrial y de Desarrollo Empresarial (CIDE) SENA
Soacha, Cundinamarca
Dirección:Equipamiento 25-2 Etapa 2, Ciudad Verde

Interventoría:
ARQ SAS

Directora
Arquitecta: Gloria Mercado
M.P: A08052003-64588390

Diseño arquitectónico:
malla TALLER DE ARQUITECTURA
Arquitecta: Natalia Pinilla Castañeda
Arquitecto: German Moreno Velasquez

Construcción:

Ingeniero: Alfredo Cruz Macias
M.P: 25202-02268

Ingeniera: Maria Alejandra Albarracin
M.P: A41302014-1019049621

Contiene:
PLANO CUARTO PISO

Escala:	Fecha:
INDICADA	NOV/2024

SISTEMA HVAC

Plano:	Plancha:
AA-04	AA-04
	De: 4 DE 4

Plano: AA-04
Plancha: AA-04
De: 4 DE 4