
LISTADO DE ESPECIFICACIONES			
1	Sardinel prefabricado en concreto A80 (Existente)	13	Acento en ladrillo gran formato color tierra 0.40 x 0.06 x 0.06. Instalado enchape
2	Loseta prefabricada en concreto lisa 20 x 20 x 0.06	14	Jardinera según diseño paisajistico
3	Loseta prefabricada en concreto guía tactil 40 x 40 x 60	15	Calzada en concreto dilataciones cada 2.50 x 2.50, tráfico vehicular
4	Loseta prefabricada en concreto toperol 40 x 40 x 60	16	Cuneta prefabricada en concreto de 0.30 x 0.15
5	Anden en concreto escobillado e: 0.10, sobre súbase en recebo compactado. Dilataciones cada 1.20 x 1.20	17	Bordillo de confinamiento en concreto visto e: 0.15
6	Plaquetas de concreto reforzado de 0.15 x 1.50 x 0.06. Multicolor gris, gris grafito, ocre, beige, rojo, textura lisa. A punta perdida. Estampillado	18	Marmol royal veta e: 0.15, a punta perdida estampillado
7	Ladrillo gran formato color tierra 0.40 x 0.06 x 0.06. Instalado enchape estampillado	19	Matera en concreto acabado a la vista de altura 0.30. e: 0.15
8	Cenefa en gravilla lavada grano 1 color gris payande	20	Cupo bicicleteros en marmol royal veta de 0.25 x 1.80 con cenefas en gravilla lavada mona grano 1
9	Bordillo en concreto gris fundido en sitio e: 0.15	21	Bicicletero en fundición de hierro color gris de 3" y espesor 5mm, acabado en pintura polvo poliester termoconvertible color gris oscuro
10	Contenedor de raices en concreto e: 0.15	22	Acabado piso permeable Ecodeck confinamiento en bordillos de concreto e: 0.10
11	Nariz "L" con ladrillo gran formato color tierra de Santafe o equivalente	23	Rejilla recolección de aguas lluvias plazoleta e=.40
12	Muro en concreto acabado a la vista e: 0.10	24	Rejilla recolección de aguas lluvias aislamiento lateral de .30 x .30

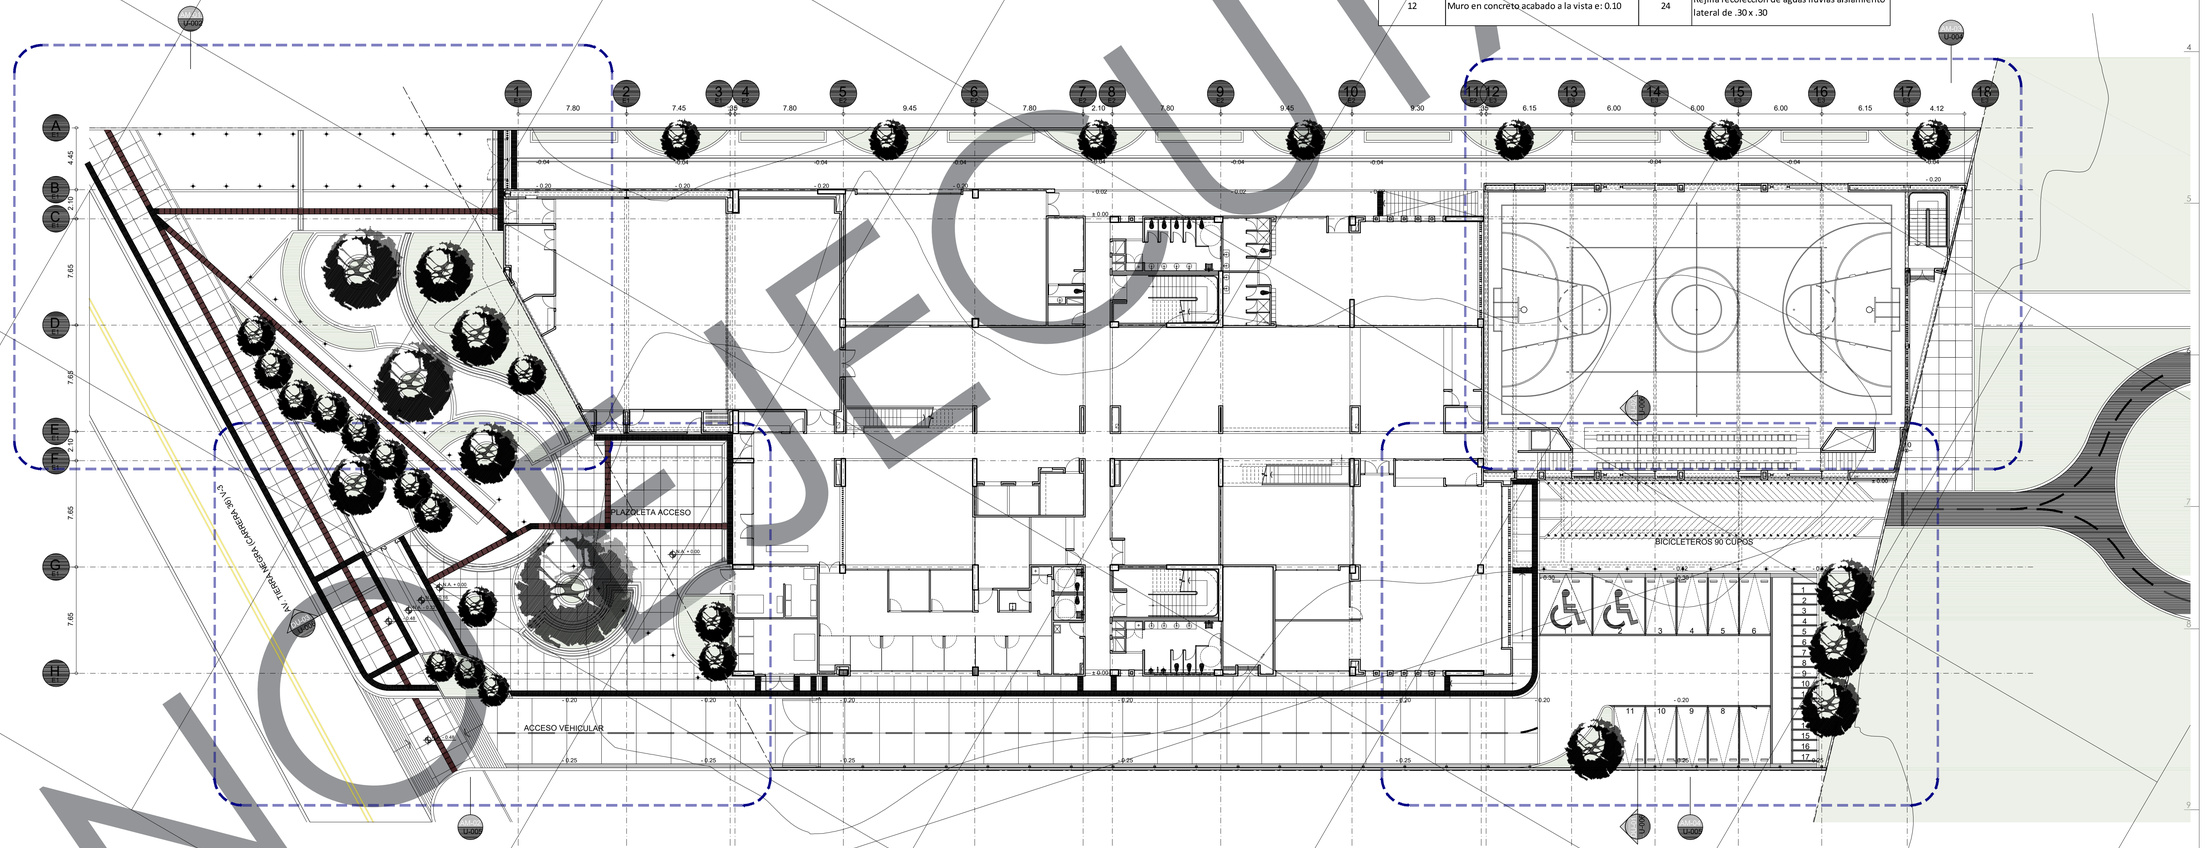

E Planta General Áreas Exteriores, Especificaciones

NO EJECUTIVO

PSJ-01
De: 1 DE 6

CONSORCIO ANDINO

Proyecto:
SENA
Centro Industrial y de Desarrollo Empresarial (CIDE) SENA
Soacha, Cundinamarca
Dirección:Equipamiento 25-2 Etapa 2, Ciudad Verde

Observaciones:

Versión:	Descripción:
RECORD	DISEÑO PAISAJISMO CIDE SENA SOACHA

ARQ Consultoría

Interventoría:
ARQ SAS

Directora
Arquitecta: Gloria Mercado
M.P: A08052003-64588390

Diseño arquitectónico:
malla TALLER DE ARQUITECTURA
Arquitecto: German Moreno Velasquez
M.P:25700 57928 CND


Construcción:
Ingeniero: Alfredo Cruz Macias
M.P: 25202-02268

Contiene:
LOCALIZACIÓN GENERAL

Escala:	Fecha:
INDICADA	OCTUBRE/2024

PROYECTO DE PAISAJISMO

Plano:	De:
PSJ-01	1 DE 6

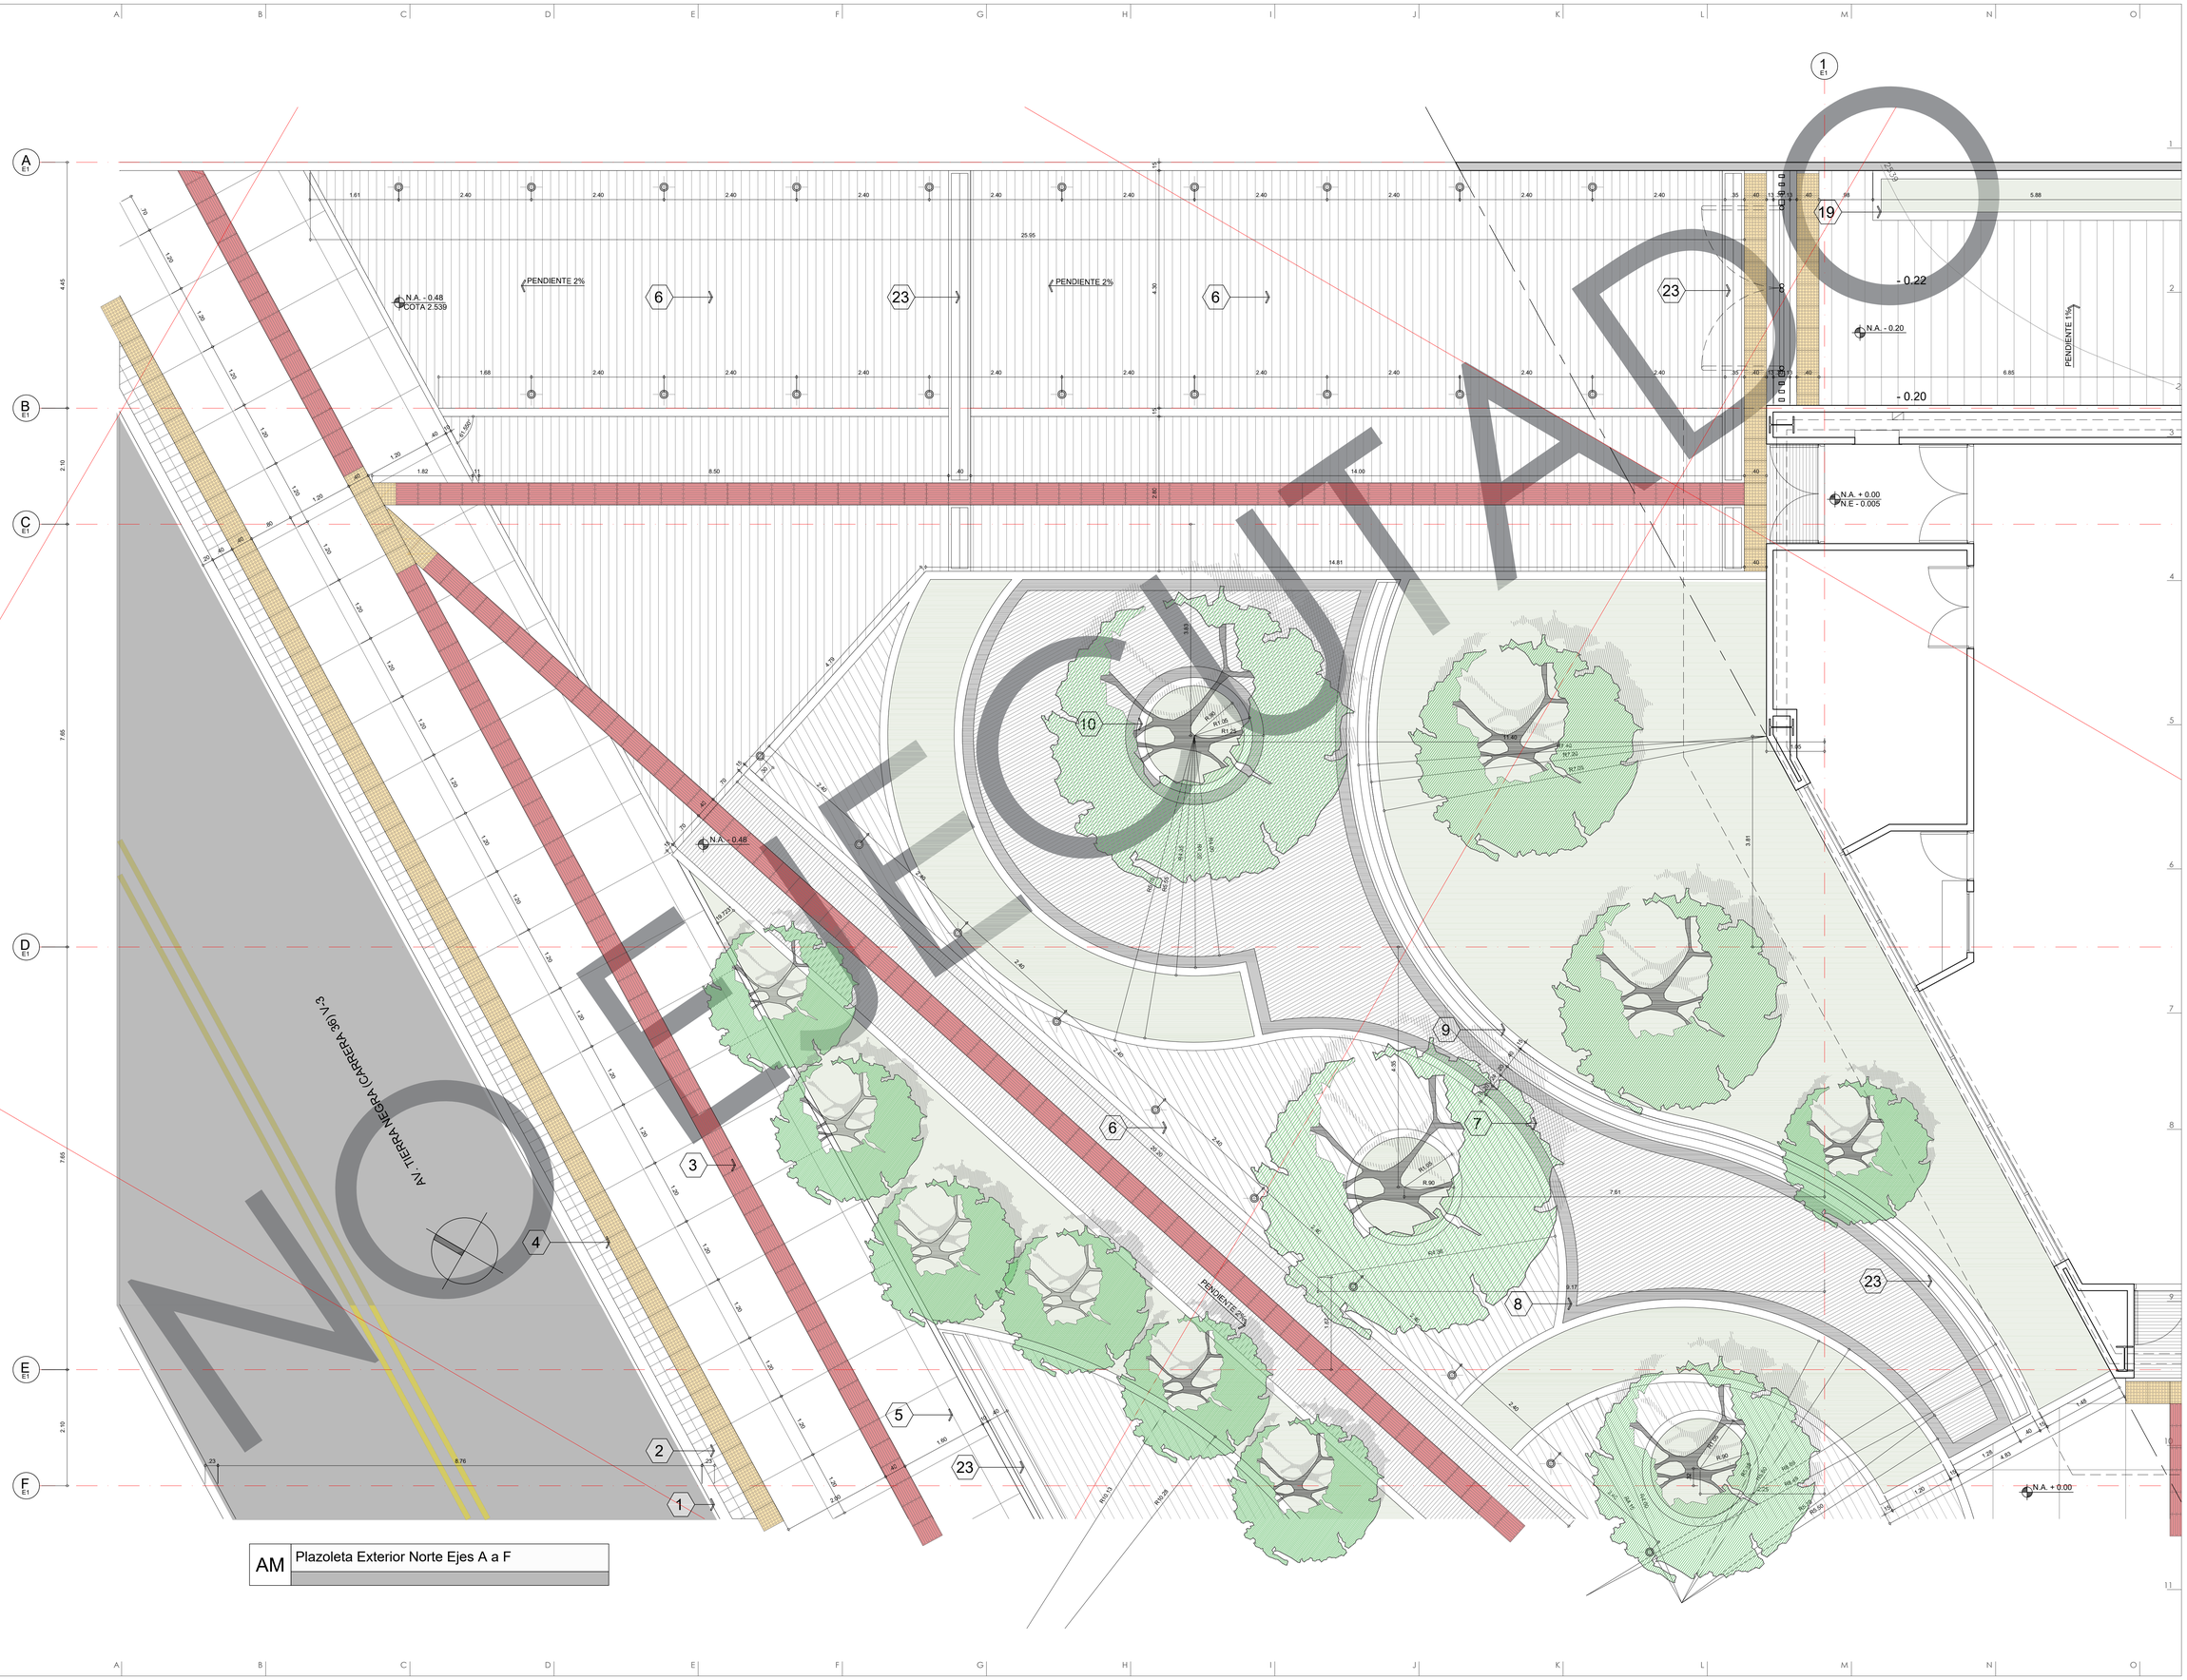

AM | Plazoleta Exterior Norte Ejes A a F

PSJ-02 | De: 2 DE 6

CONSORCIO ANDINO

Proyecto:

SENA

Centro Industrial y de Desarrollo Empresarial (CIDE) SENA
Soacha, Cundinamarca
Dirección:Equipamiento 25-2 Etapa 2, Ciudad Verde

Observaciones:

Versión:	Descripción:
RECORD	DISEÑO PAISAJISMO CIDE SENA SOACHA

ARQ Consultoría

Interventoría:
ARQ SAS

Directora
Arquitecta: Gloria Mercado
M.P: A08052003-64588390

Diseño arquitectónico:
malla TALLER DE ARQUITECTURA
Arquitecto: Germán Moreno Velasquez
M.P: 25700 57928 CND


Construcción:
Ingeniero: Alfredo Cruz Macias
M.P: 25202-02268

Contiene:
PLAZOLETA NORTE A

Escala:	Fecha:
INDICADA	OCTUBRE/2024

PROYECTO DE PAISAJISMO

Plano:	De:
PSJ-02	2 DE 6

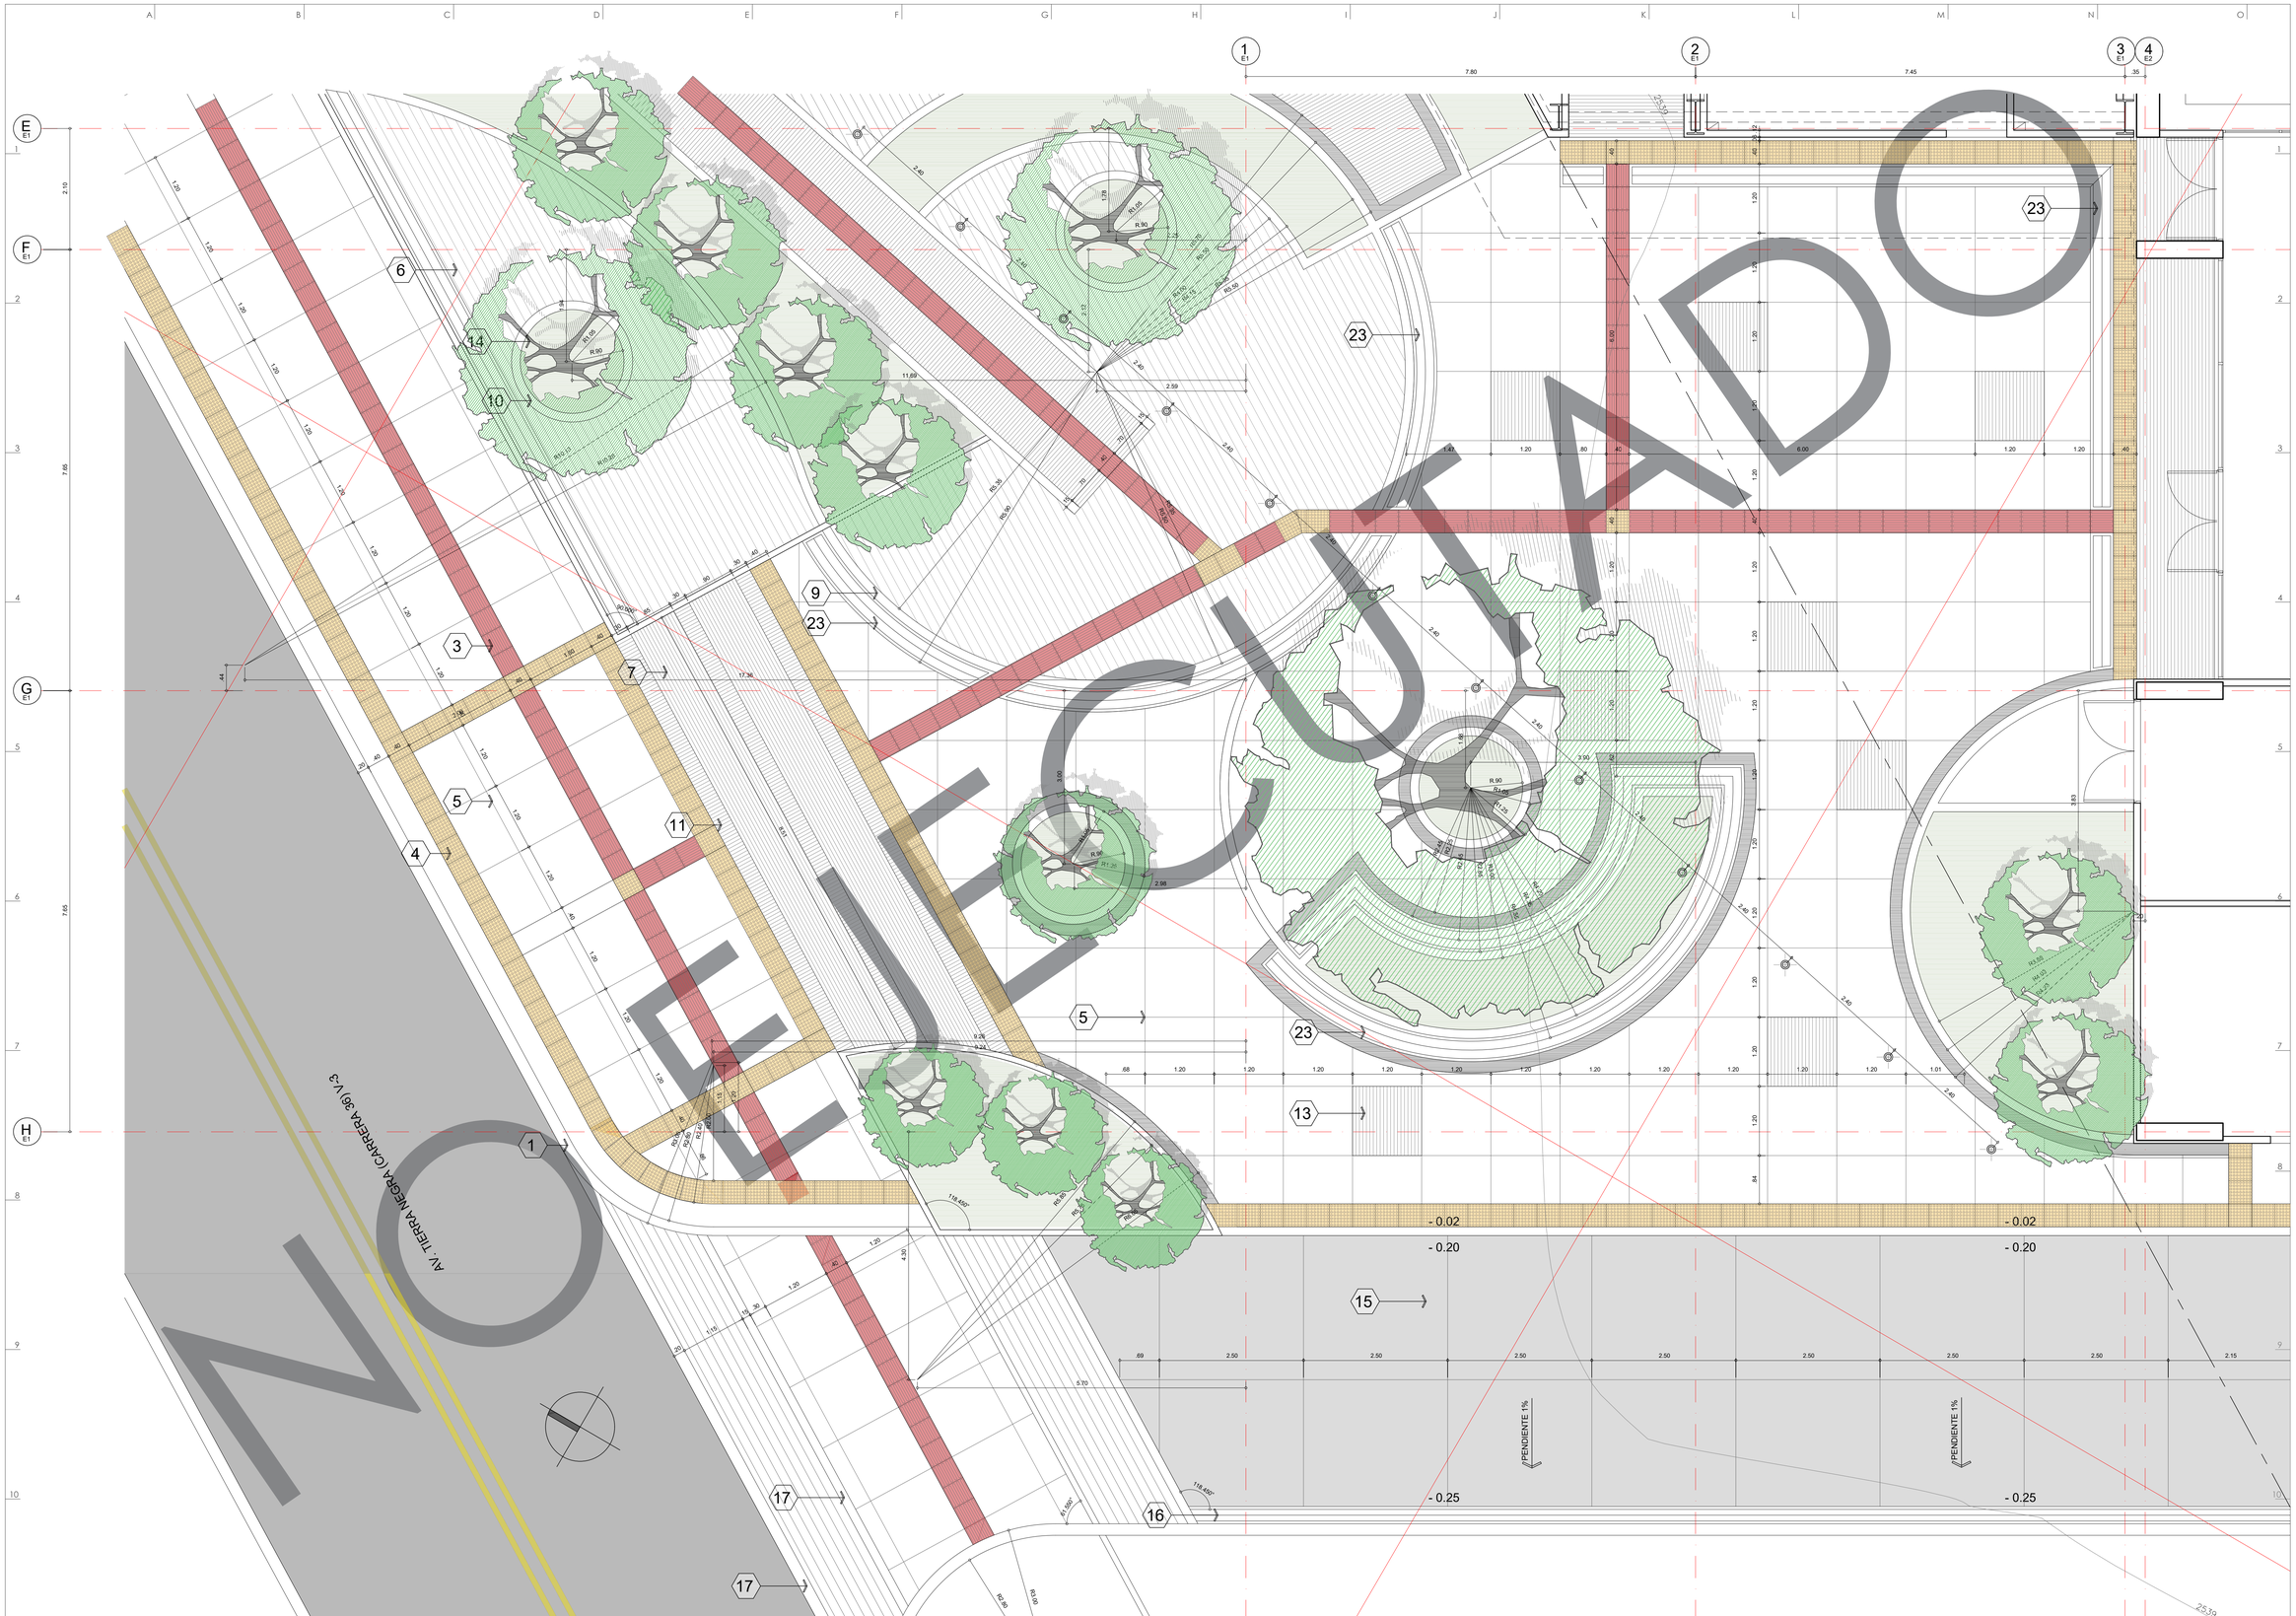

CUTADO

AM | Plazoleta Exterior Norte Ejes F a H

PSJ-03 | De: 3 DE 6

CONSORCIO ANDINO

Proyecto:
SENA
Centro Industrial y de Desarrollo Empresarial (CIDE) SENA
Soacha, Cundinamarca
Dirección:Equipamiento 25-2 Etapa 2, Ciudad Verde

Observaciones:

Versión:	Descripción:
RECORD	DISEÑO PAISAJISMO CIDE SENA SOACHA

ARQ Consultoría

Interventoría:
ARQ SAS

Directora
Arquitecta: Gloria Mercado
M.P: A08052003-64588390

Diseño arquitectónico:
malla TALLER DE ARQUITECTURA
Arquitecto: German Moreno Velasquez
M.P:25700 57928 CND

Construcción:
Ingeniero: Alfredo Cruz Macias
M.P: 25202-02268

Contiene:
PLAZOLETA NORTE B

Escala:	Fecha:
INDICADA	OCTUBRE/2024

PROYECTO DE PAISAJISMO

Plano:	De:
PSJ-03	3 DE 6

NO EJECUTADO

PLAZOLETA ACCESO

AM | Plazoleta Exterior Sur Salida Alameda

PSJ-04
De: 4 DE 6

CONSORCIO ANDINO

Proyecto:
SENA
Centro Industrial y de Desarrollo Empresarial (CIDE) SENA
Soacha, Cundinamarca
Dirección:Equipamiento 25-2 Etapa 2, Ciudad Verde

Observaciones:

Versión: RECORD
Descripción: DISEÑO PAISAJISMO CIDE SENA SOACHA

ARQ Consultoría

Interventoría:
ARQ SAS

Directora
Arquitecta: Gloria Mercado
M.P: A08052003-64588390

Diseño arquitectónico:
malla TALLER DE ARQUITECTURA
Arquitecto: German Moreno Velasquez
M.P:25700 57928 CND


Construcción:
Ingeniero: Alfredo Cruz Macias
M.P: 25202-02268

Contiene:
PLAZOLETA SUR

Escala: INDICADA
Fecha: OCTUBRE/2024

PROYECTO DE PAISAJISMO

Plano: PSJ-04
De: 4 DE 6

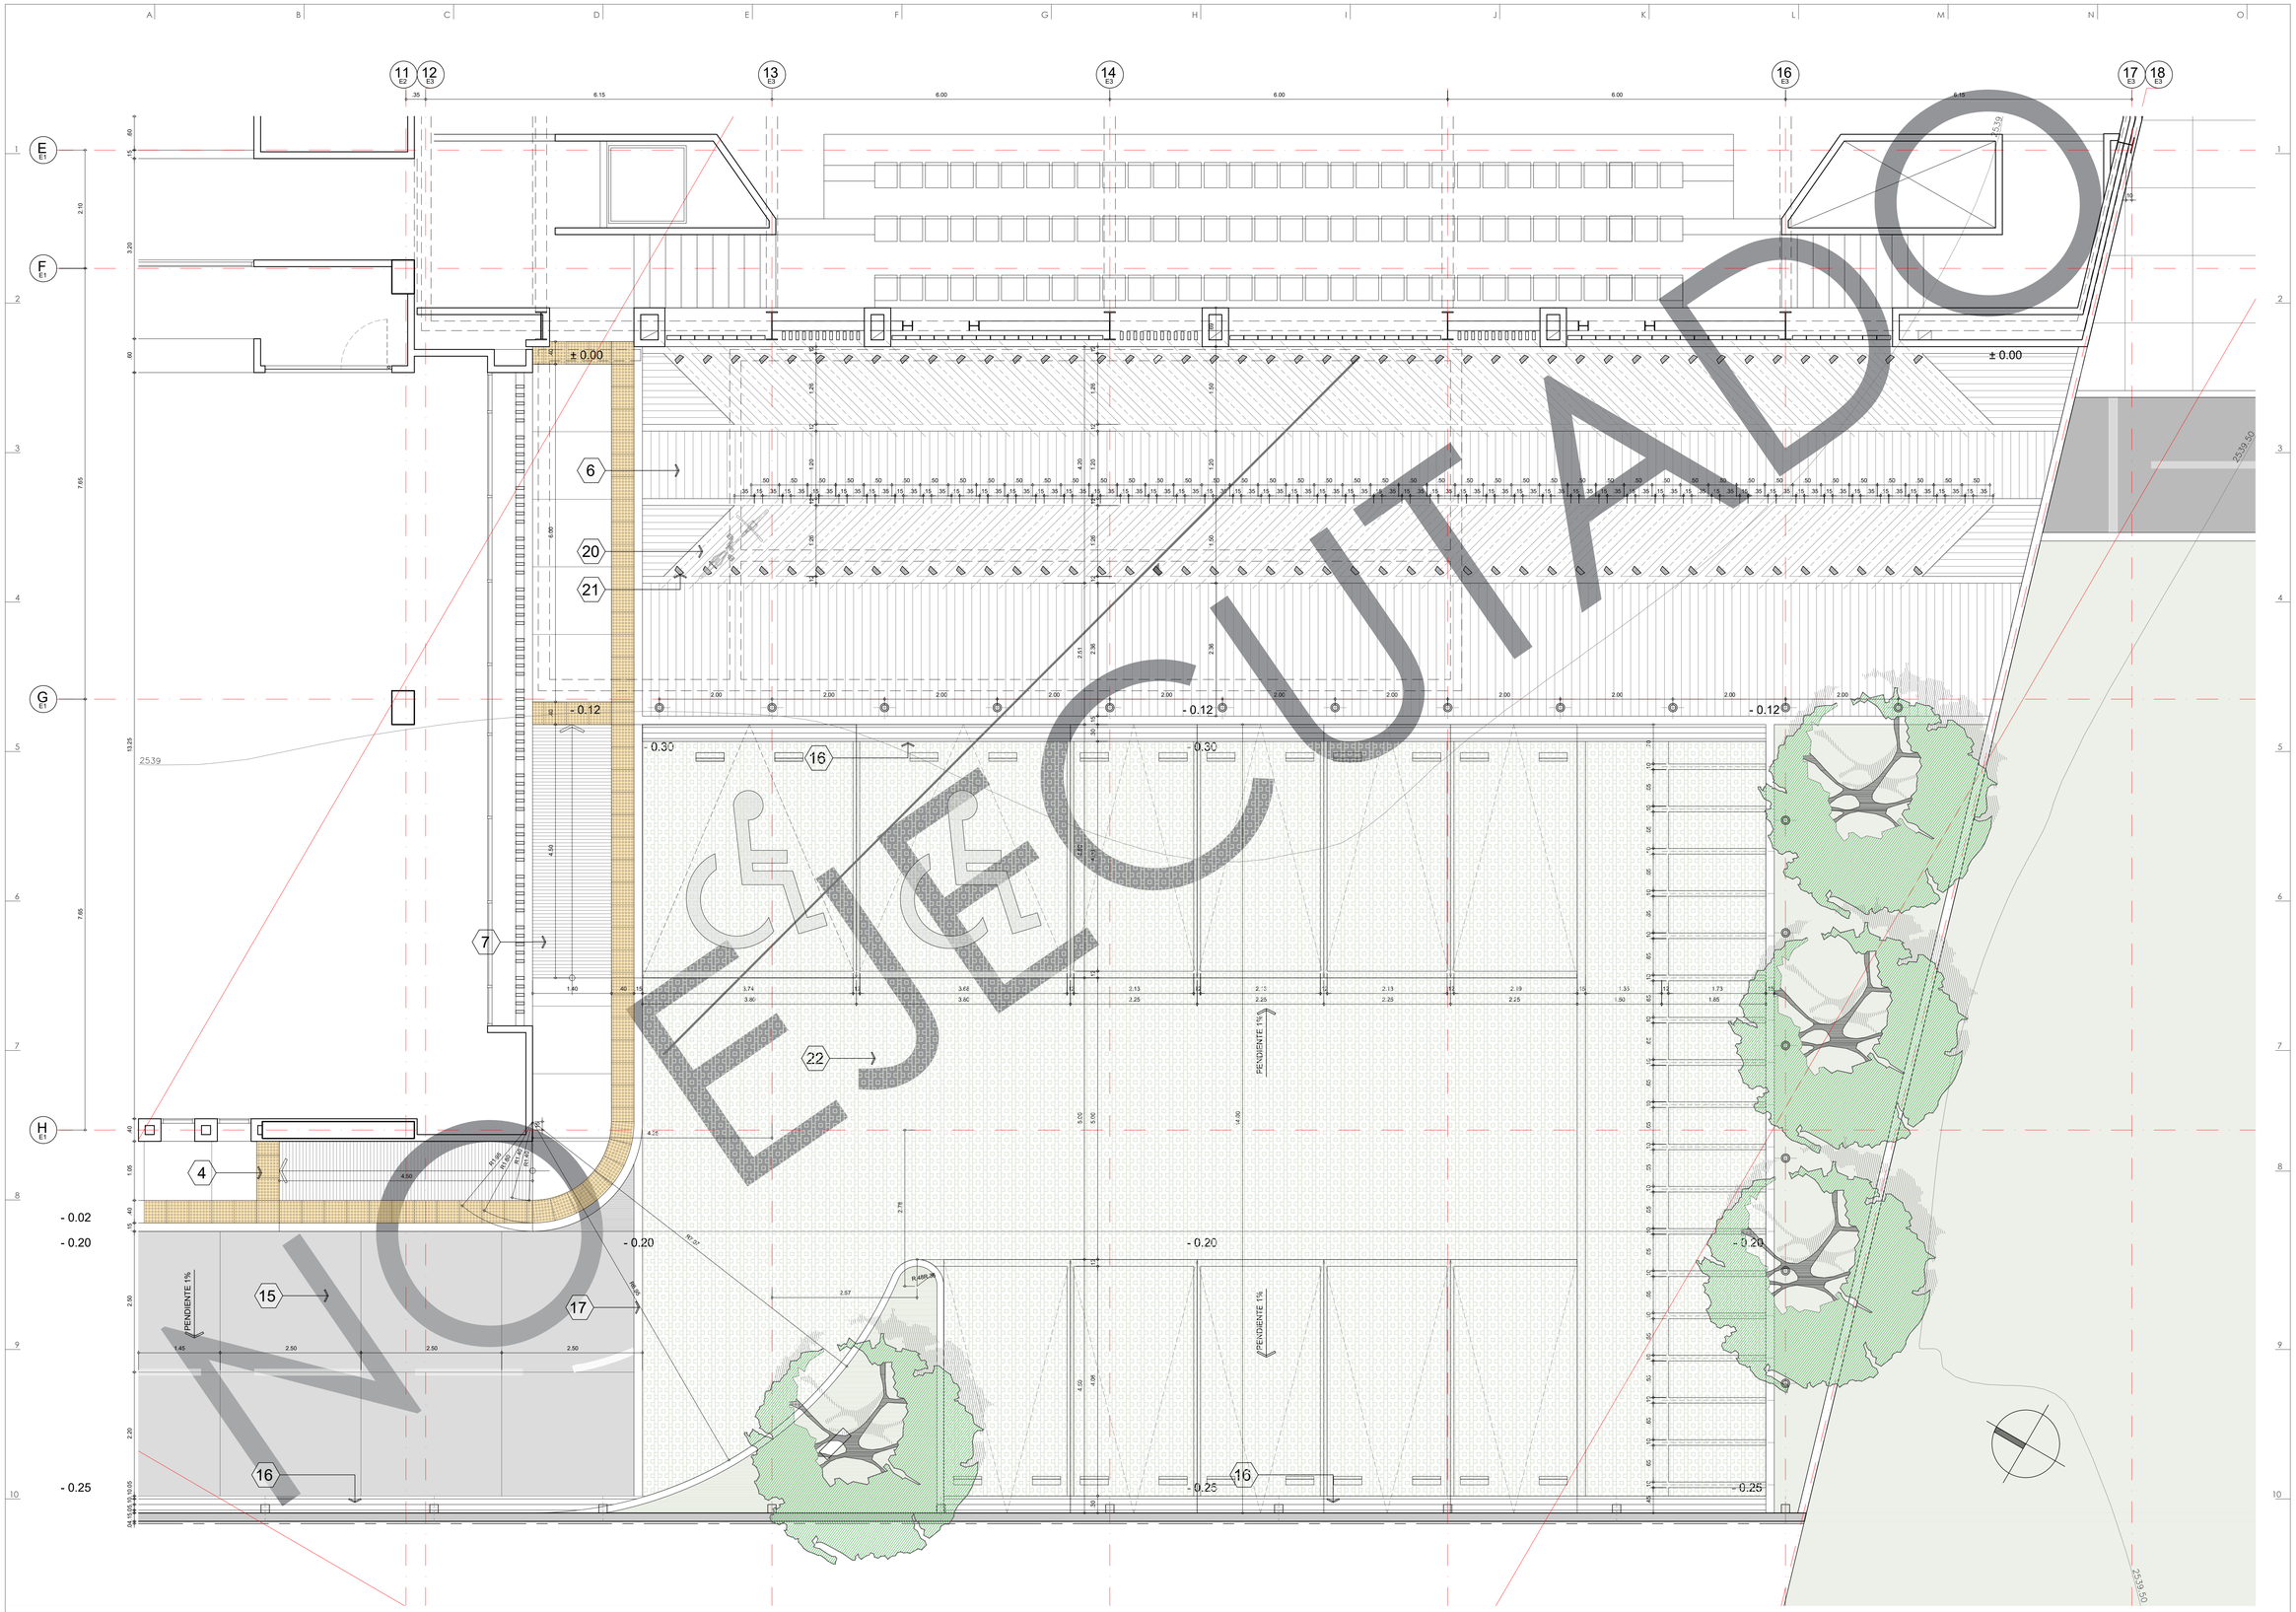

AM | Ampliación Área de Parqueadero

PSJ-05
De: 5 DE 6

CONSORCIO ANDINO

Proyecto:
SENA
Centro Industrial y de Desarrollo Empresarial (CIDE) SENA
Soacha, Cundinamarca
Dirección:Equipamiento 25-2 Etapa 2, Ciudad Verde

Observaciones:

Versión: RECORD
Descripción: DISEÑO PAISAJISMO CIDE SENA SOACHA

ARQ Consultoría

Interventoría:
ARQ SAS

Directora
Arquitecta: Gloria Mercado
M.P: A08052003-64588390

Diseño arquitectónico:
malla TALLER DE ARQUITECTURA
Arquitecto: German Moreno Velasquez
M.P:25700 57928 CND


Construcción:
Ingeniero: Alfredo Cruz Macias
M.P: 25202-02268

Contiene:
PLAZOLETA ZONA PARQUEADERO

Escala: INDICADA
Fecha: OCTUBRE/2024


PROYECTO DE PAISAJISMO

Plano: PSJ-05
De: 5 DE 6

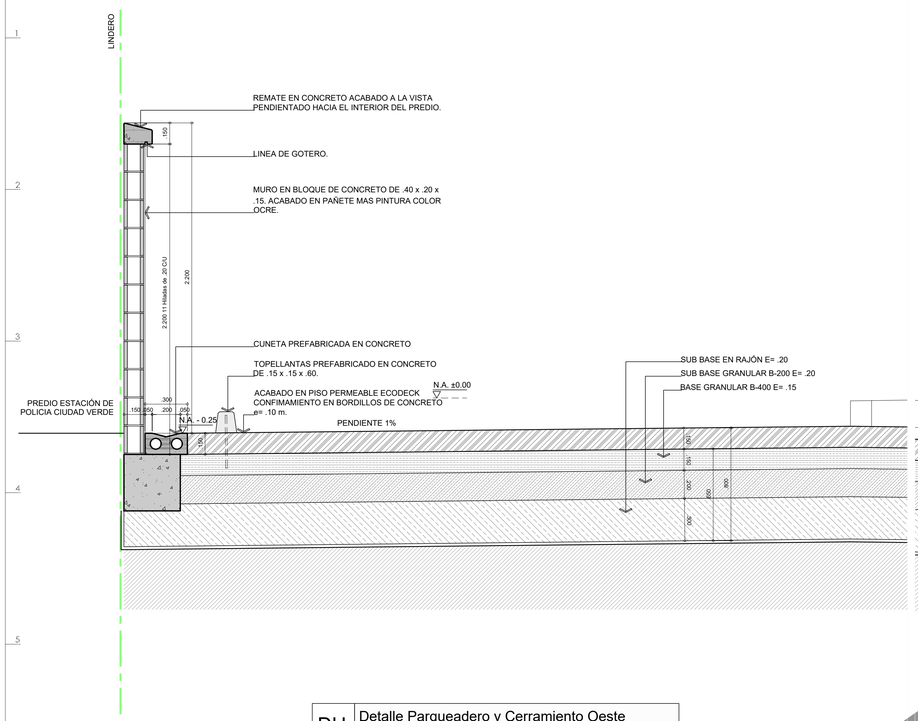


DU Detalle Parqueadero y Cerramiento Oeste

ESCALA 1:20

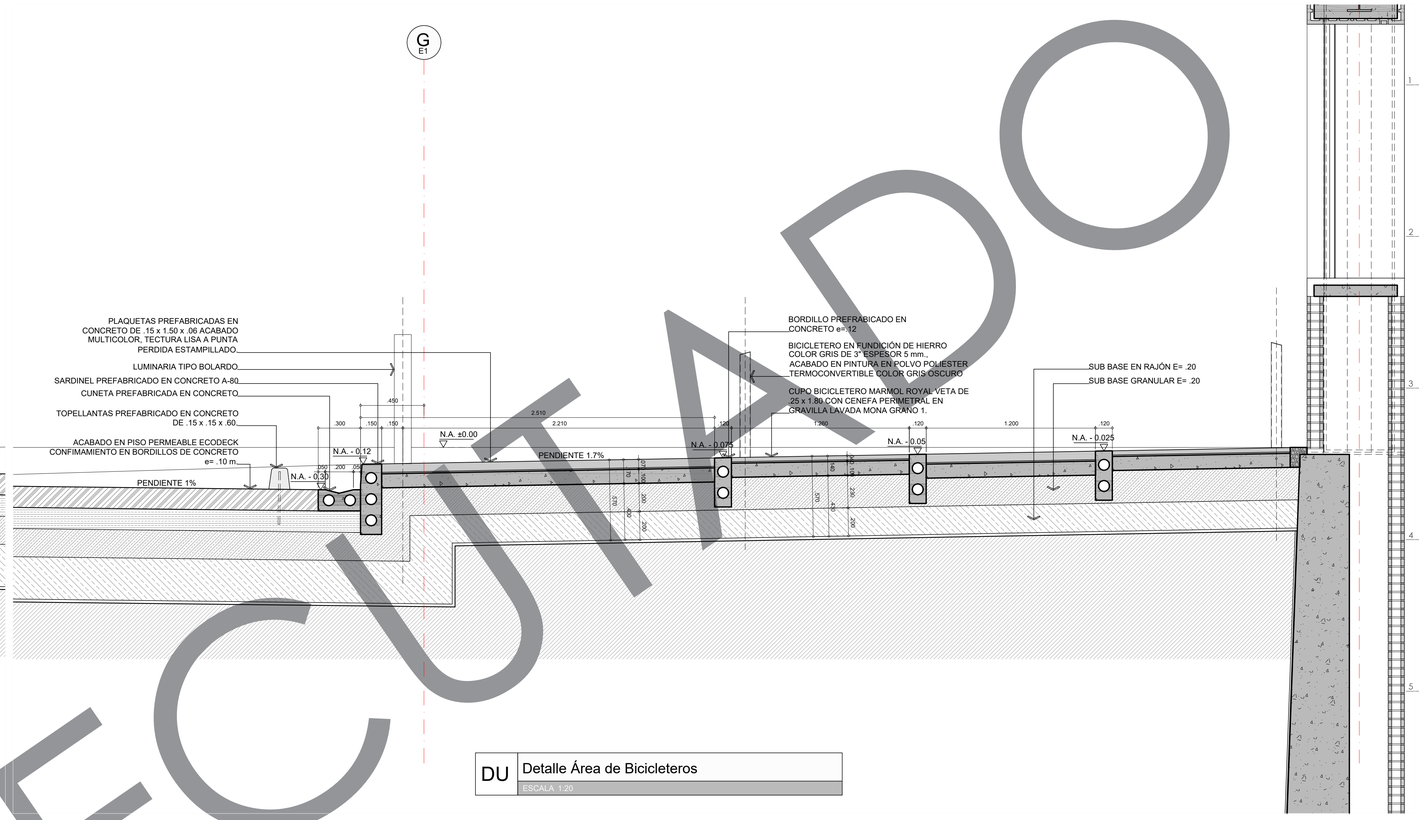


DU Detalle Área de Bicicleteros

ESCALA 1:20

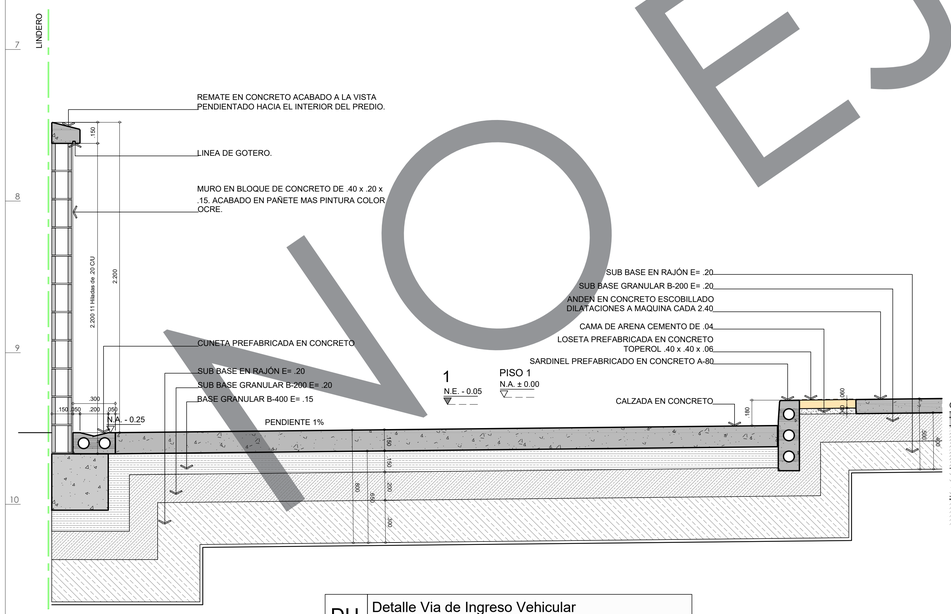

DU Detalle Via de Ingreso Vehicular

ESCALA 1:20

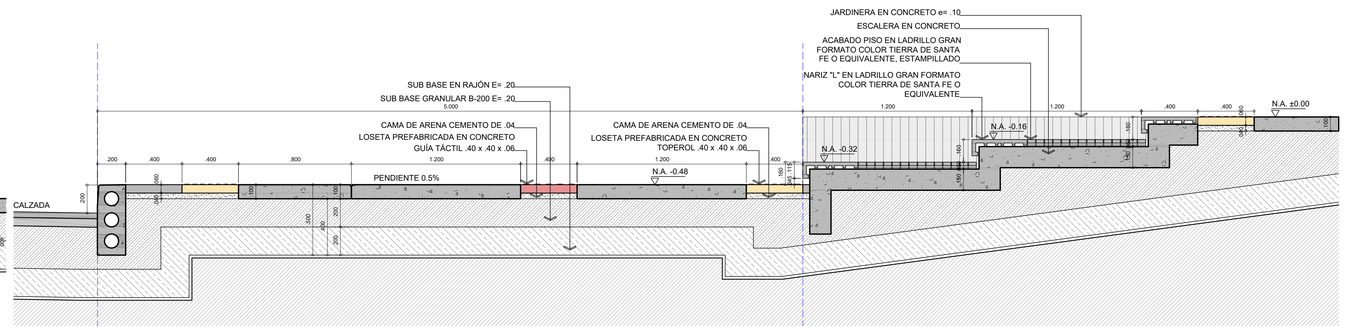

DU Detalle Gradas Plazoleta de Acceso Norte

ESCALA 1:20

NO EJECUTADO

PSJ-06

De: 6 DE 6

CONSORCIO ANDINO

Proyecto:

SENA

Centro Industrial y de Desarrollo Empresarial (CIDE) SENA
Soacha, Cundinamarca
Dirección:Equipamiento 25-2 Etapa 2, Ciudad Verde

Observaciones:

Versión:	Descripción:
RECORD	DISEÑO PAISAJISMO CIDE SENA SOACHA

ARQ Consultoría

Interventoría:
ARQ SAS

Directora
Arquitecta: Gloria Mercado
M.P: A08052003-64588390

Diseño arquitectónico:
malla TALLER DE ARQUITECTURA
Arquitecto: Germán Moreno Velasquez
M.P: 25700 57926 CND

Construcción:
Ingeniero: Alfredo Cruz Macias
M.P: 25202-02268

Contiene:
DETALLES URBANISMO

Escala:	Fecha:
INDICADA	OCTUBRE/2024

PROYECTO DE PAISAJISMO

Plano:	De:
PSJ-06	6 DE 6