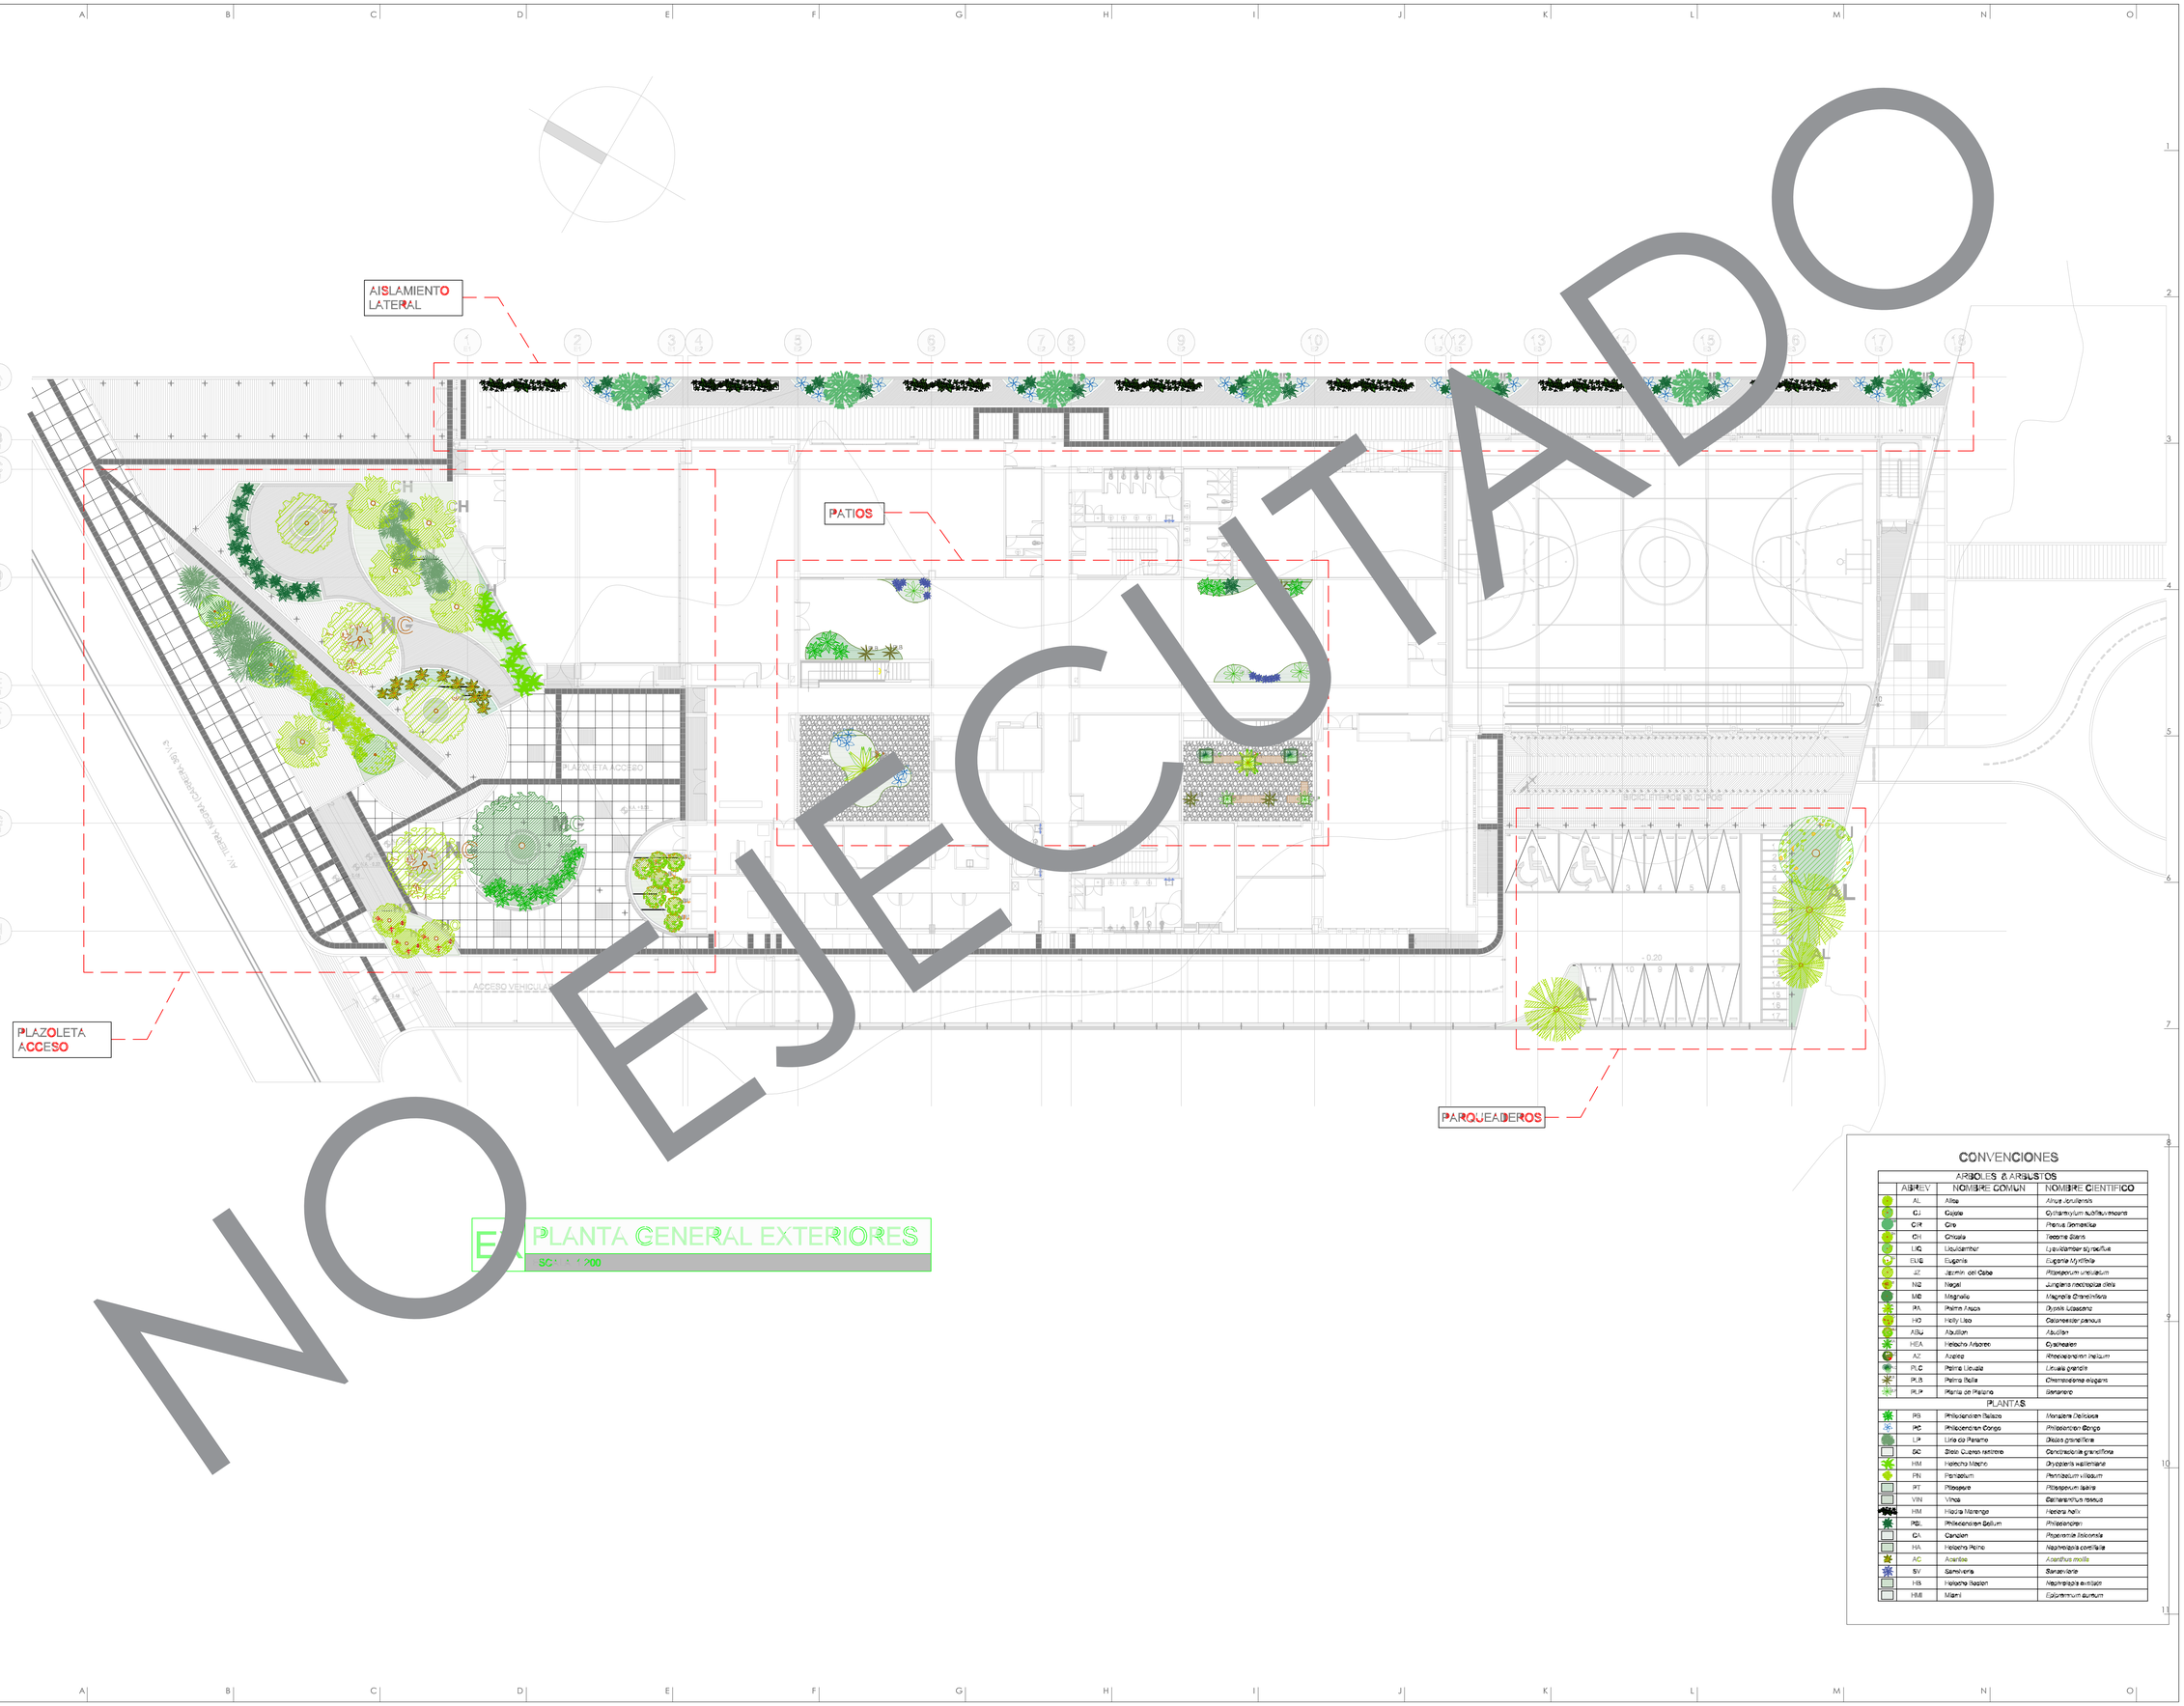


NO EJECUTADO

CONVENCIONES

ARBOLES & ARBUSTOS			
	ABREV	NOMBRE COMUN	NOMBRE CIENTIFICO
	AL	Aliso	*Alnus Jorullensis*
	CJ	Cajeto	*Cytharexylum subflavescens*
	CH	Cirp	*Prunus Domestica*
	CH	Chicala	*Tecoma Stans*
	LIQ	Liquidambar	*Liquidambar styraciflua*
	EUC	Eugenia	*Eugenia Myrtifolia*
	JZ	Jazmin del Cabo	*Pittosporum undulatum*
	NG	Nogal	*Jungians neotropica cleia*
	MD	Magnolio	*Magnolia Grandiflora*
	PA	Palma Areca	*Dypsis Lutescens*
	HO	Holly Liso	*Colonessilar pannous*
	ABU	Abutilon	*Abutilon*
	HEA	Helecho Arboreo	*Cyatheaceae*
	AZ	Azalea	*Rhododendron indicum*
	PLC	Palma Llanuda	*Livuala grandis*
	PLB	Palma Bella	*Chamaedorea elegans*
	PLP	Planta de Platano	*Senecrio*
PLANTAS			
	PB	Philodendron Balazo	*Monstera Deliciosa*
	PC	Philodendron Congo	*Philodendron Congo*
	LP	Lirio col Paraiso	*Dietes grandiflora*
	GC	Grass Cubren rastrero	*Cynodon dactylon*
	HM	Helecho Macho	*Dryopteris wallichiana*
	PN	Pennisetum	*Pennisetum villosum*
	PT	Pittospore	*Pittosporum tobira*
	VIN	Vinca	*Catharanthus roseus*
	HM	Hiedra Marenga	*Hedera helix*
	PEL	Philodendron Bellum	*Philodendron*
	CA	Candelo	*Pepperomia Inaconsila*
	HA	Helecho Pelno	*Nephrolepis cordifolia*
	AC	Acanto	*Acanthus mollis*
	SV	Sanevieria	*Sanevieria*
	HB	Helecho Ibapan	*Nephrolepis exaltata*
	HMI	Miami	*Epipremnum aureum*

Plano: PSJR-01
De: 1 DE 11

CONSORCIO ANDINO

Proyecto:
Centro Industrial y de Desarrollo Empresarial (CIDE) SENA
Soacha, Cundinamarca
Dirección:Equipamiento 25-2 Etapa 2, Ciudad Verde

Observaciones:

Versión:	Descripción:
RECORD	DISEÑO PAISAJISMO Y RIEGO CIDE SENA SOACHA

ARQ Consultoría
Interventoría:
ARQ SAS
Directora
Arquitecta: Gloria Mercado
M.P: A08052003-64588390

Diseño arquitectónico:
malla TALLER DE ARQUITECTURA
Arquitecto: German Moreno Velasquez
M.P:25700 57928 CND


Construcción:
Ingeniero: Alfredo Cruz Macias
M.P: 25202-02268

Contiene:
PAISAJISMO GENERAL - PRIMER NIVEL - ZONIFICACIÓN

Escala:	Fecha:
INDICADA	OCTUBRE/2024

PROYECTO DE PAISAJISMO

Plano: PSJR-01
De: 1 DE 11

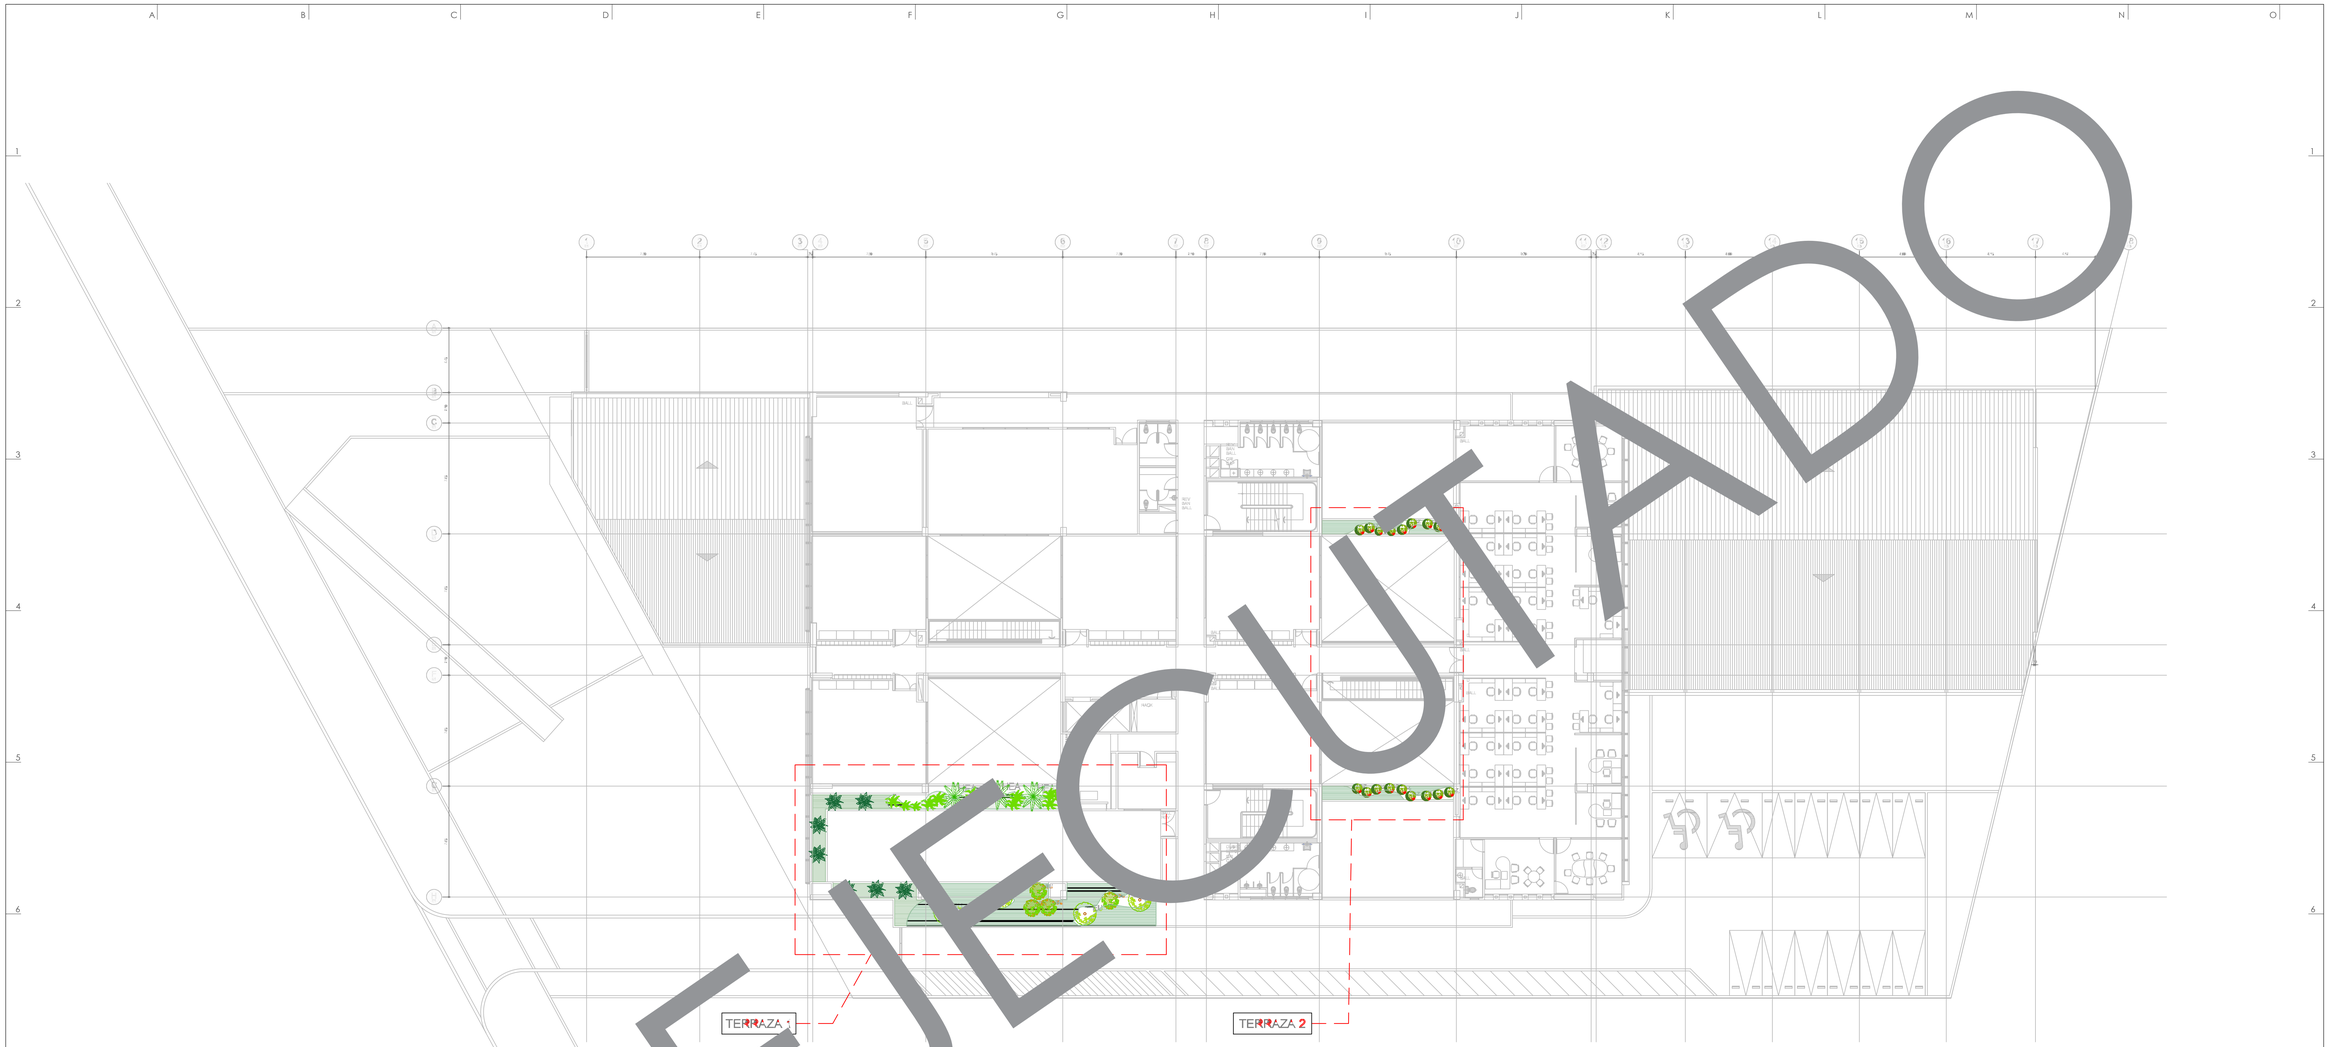

4 PLANTA PISO 4 Nivel + 12.60

SC: 1:200

NO EJECUTADO

CONVENCIONES

	ABREV	NOMBRE COMUN	NOMBRE CIENTIFICO
		ARBOLES & ARBUSTOS	
	AL	Aliso	*Alnus jarullensis*
	CJ	Cajeto	*Cythariexylum subflavescens*
	CR	Cirn	*Prunus Serrulata*
	CH	Chicala	*Tecoma Stans*
	LIQ	Liquidambar	*Liquidambar styraciflua*
	EUG	Eugenia	*Eugenia Myrtifolia*
	JZ	Jazmin del Cabo	*Pittosporum undulatum*
	NO	Nogal	*Jungland neotropica olieh*
	MG	Magnolio	*Magnolia Grandiflora*
	PA	Palma Areca	*Dypsis Lutescens*
	HQ	Holly Liso	*Colonesaster pannus*
	ABU	Abutilon	*Abutilon*
	HEA	Heliocha Arbustivo	*Cyathea boa*
	AZ	Azalea	*Rhododendron indicum*
	PLC	Palma Licuala	*Licuala grandis*
	PLB	Palma Bella	*Chamaedorea elegans*
	PLP	Planta de Platano	*Sanseviera*
		PLANTAS	
	PIS	Philodendron Bolsoc	*Monstera Deliciosa*
	PC	Philodendron Congo	*Philodendron Congo*
	LP	Lirio de Planeta	*Liriope graminifolia*
	DQ	Dedo Quimpe helecho	*Cyrtomium caryotideum*
	HM	Heliocha Macho	*Dryopteris wallichiana*
	PH	Pentapetum	*Pennisetum villosum*
	PT	Pitosporo	*Pittosporum tobira*
	VIN	Vines	*Ficus pumila*
	HM	Hiedra Marronga	*Hedera helix*
	PSL	Philodendron Bellum	*Philodendron*
	CA	Caracol	*Asparagus asparagoides*
	HA	Heliocha Palma	*Nephrolepis cordifolia*
	AC	Acantos	*Acanthus mollis*
	SV	Sansivaria	*Sansevieria*
	HB	Heliocha Ibeton	*Nephrolepis exaltata*
	HMI	Miami	*Epipremnum aureum*

CONSORCIO ANDINO

Proyecto:

SENA

Centro Industrial y de Desarrollo Empresarial (CIDE) SENA
Soacha, Cundinamarca
Dirección:Equipamiento 25-2 Etapa 2, Ciudad Verde

Observaciones:

Versión:	Descripción:
RECORD	DISEÑO PAISAJISMO Y RIEGO CIDE SENA SOACHA

ARQ Consultoría

Interventoría:
ARQ SAS

Directora
Arquitecta: Gloria Mercado
M.P: A08052003-64588390

Diseño arquitectónico:
malla TALLER DE ARQUITECTURA
Arquitecto: German Moreno Velasquez
M.P:25700 57928 CND

Construcción:
Ingeniero: Alfredo Cruz Macias
M.P: 25202-02268


Contiene:
PAISAJISMO GENERAL - CUARTO NIVEL - ZONIFICACIÓN

Escala:	Fecha:
INDICADA	OCTUBRE/2024

PROYECTO DE PAISAJISMO

Plano:	De:
PSJR-02	2 DE 11

Plano: PSJR-02 De: 2 DE 11

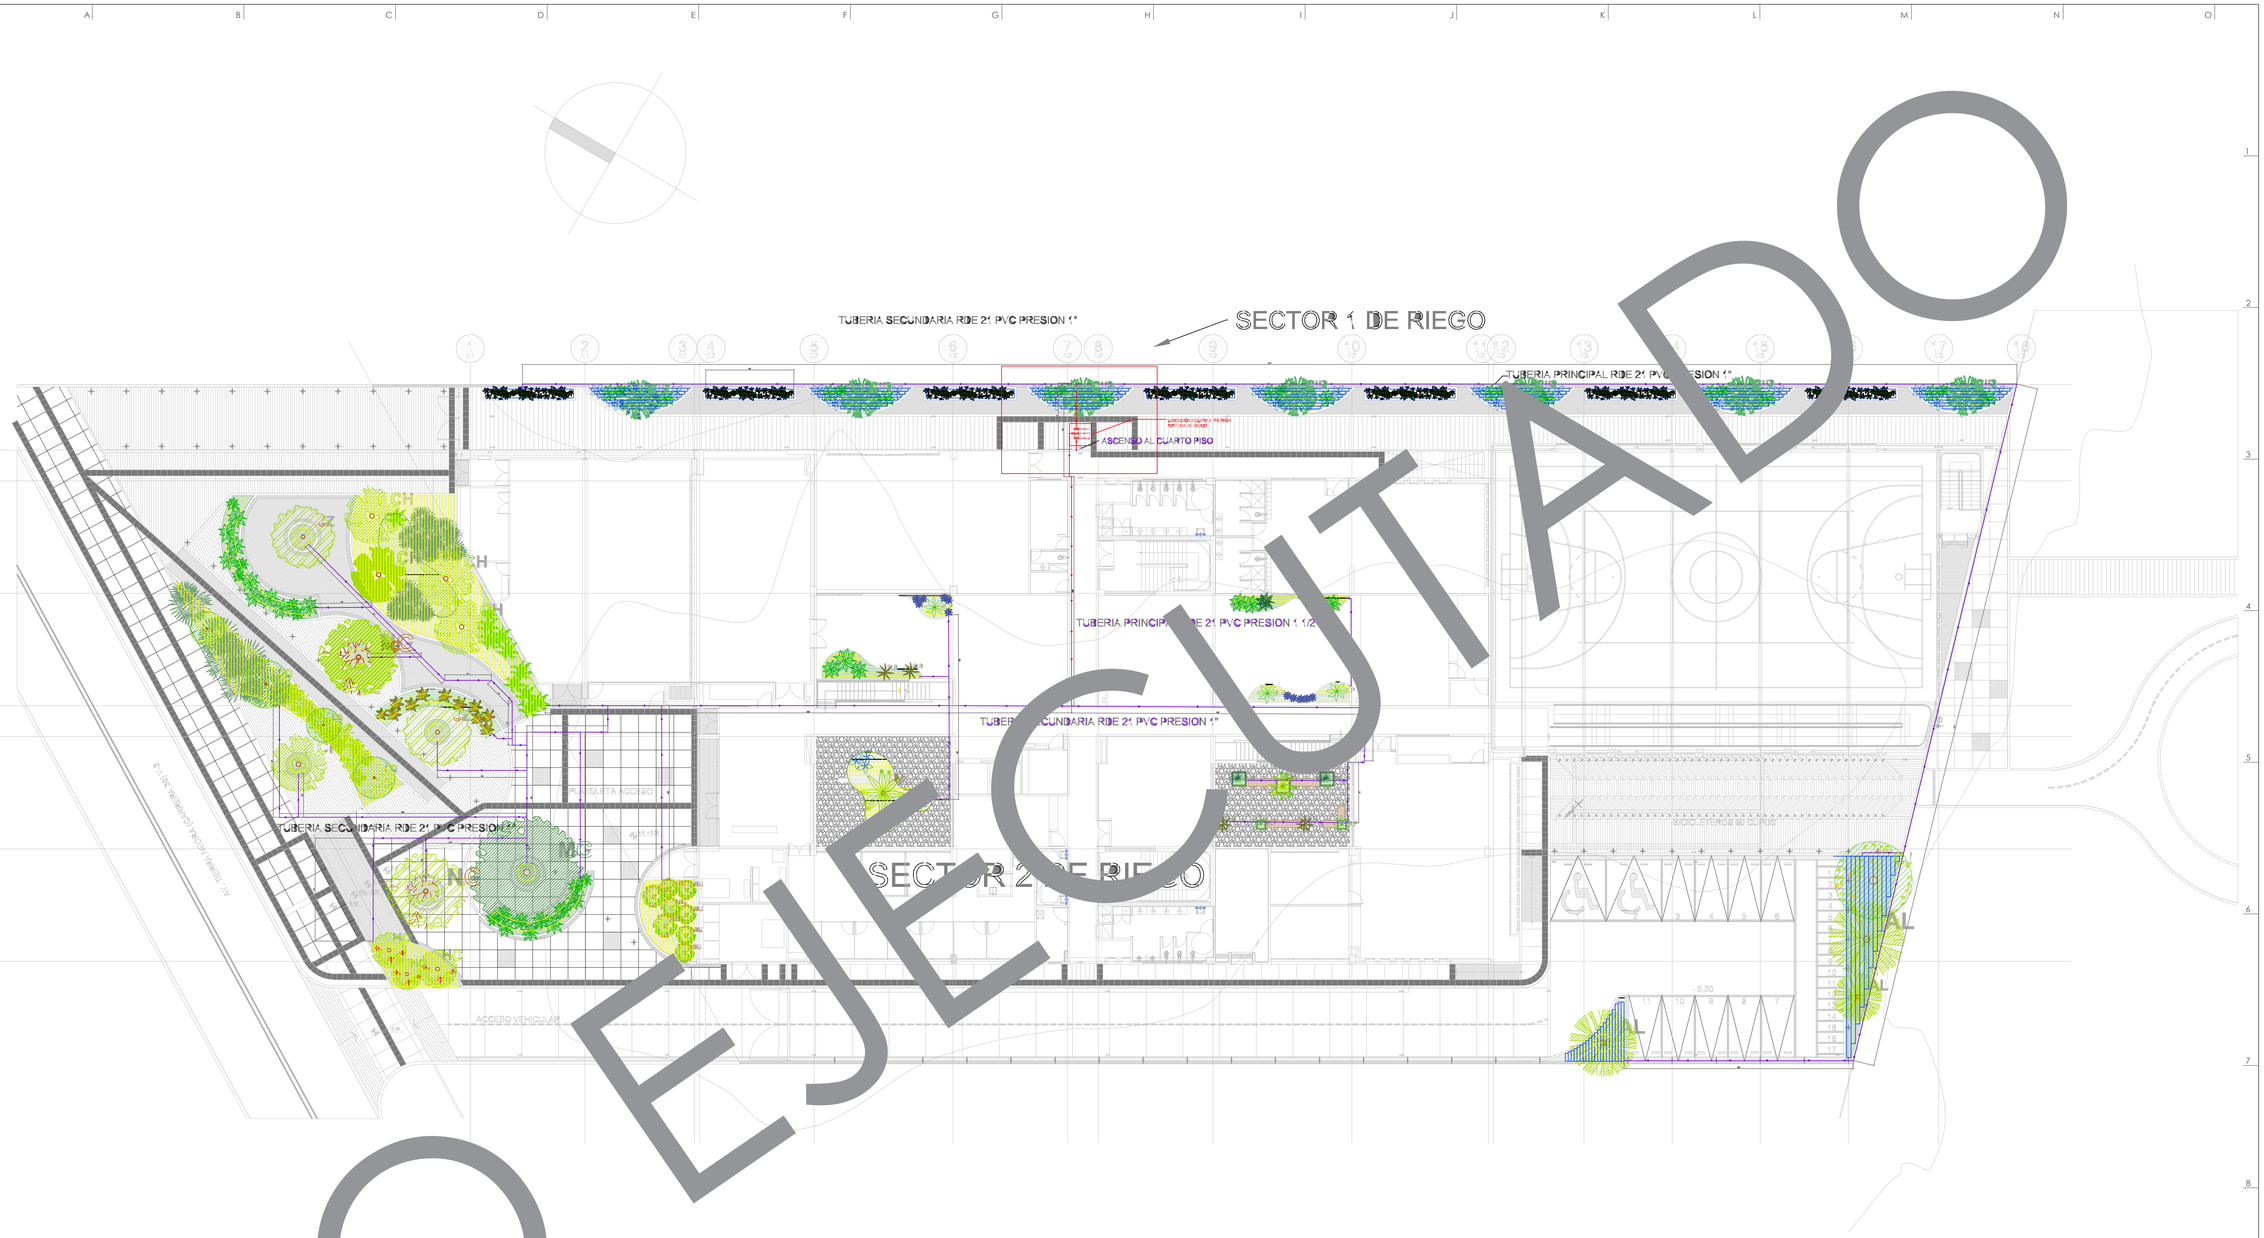

EX PLANTA GENERAL EXTERIORES

SC: 1:200

CÁLCULOS HIDRÁULICOS

# DE VALVULA	CAUDAL (GPM)	PRESIÓN (PSI)	ÁREA (m2)	Ø DE VALVULA (mm)
1	16,8870	27.69	129.9	38.1
2	19,1790	39.30	112.6	38.1
3	12,6769	66.66	97.53	38.1

Convenciones	
TUBERIA PRINCIPAL RDE 21 DE 1 1/2"	
TUBERIA SECUNDARIA RDE 21 DE 1"	
MANGUERA DE RIEGO PE 16 MM GOTEROS C/ 0.2 M	

NO EJECUTADO

PSJR-03
3 DE 11

CONSORCIO ANDINO

Proyecto:
Centro Industrial y de Desarrollo Empresarial (CIDE) SENA
Soacha, Cundinamarca
Dirección:Equipamiento 25-2 Etapa 2, Ciudad Verde

Observaciones:

Versión:	Descripción:
RECORD	DISEÑO PAISAJISMO Y RIEGO CIDE SENA SOACHA

ARQ Consultoría

Interventoría:
ARQ SAS
Directora
Arquitecta: Gloria Mercado
M.P.:A08052003-64588390

Diseño arquitectónico:
malla TALLER DE ARQUITECTURA
Arquitecto: Germán Moreno Velasquez
M.P.:25700 57928 CND


Construcción:
Ingeniero: Alfredo Cruz Macias
M.P.: 25202-02268

Contiene:
SISTEMA DE RIEGO - PRIMER NIVEL

Escala:	Fecha:
INDICADA	OCTUBRE/2024

PROYECTO DE PAISAJISMO

Plano: PSJR-03
De: 3 DE 11

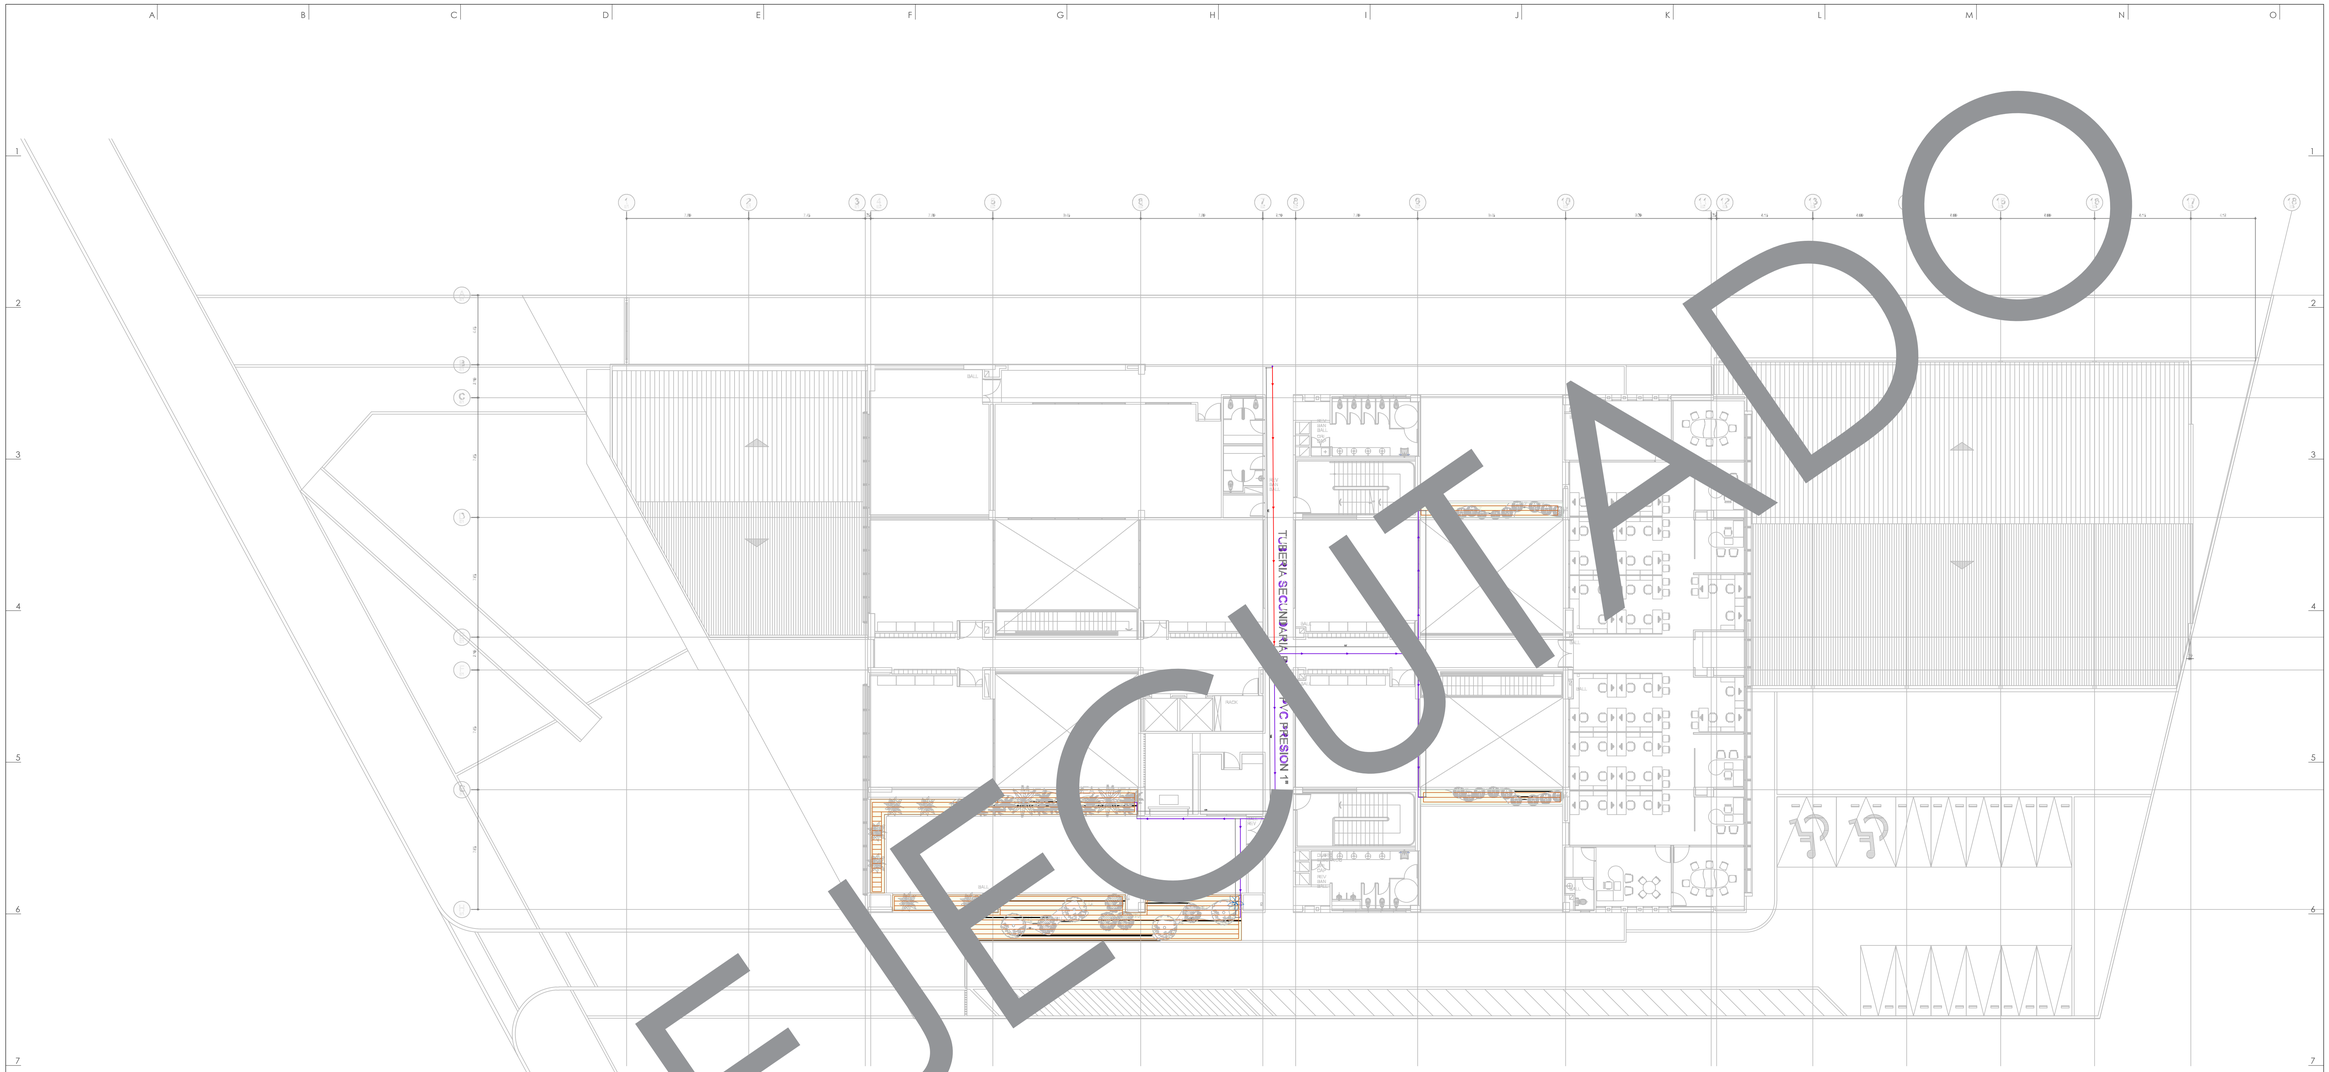

P4 PLANTA PISO 4 Nivel + 12.60

Sc: 1 : 200

NO EJECUTADO

CÁLCULOS HIDRÁULICOS

# DE VALVULA	CAUDAL (GPM)	PRESIÓN (PSI)	ÁREA (m2)	Ø DE VALVULA (mm)
1	16,8870	27.69	129.9	38.1
2	19,1790	39.30	112.6	38.1
3	12,6769	66.66	97.53	38.1

Convenciones	
TUBERIA PRINCIPAL RDE 21 DE 1 1/2"	
TUBERIA SECUNDARIA RDE 21 DE 1"	
MANGUERA DE RIEGO PE 16 MM GOTEROS C/ 0.2 M	

Plano: PSJR-04 — De: 4 DE 11

CONSORCIO ANDINO

Proyecto:

Centro Industrial y de Desarrollo Empresarial (CIDE) SENA
Soacha, Cundinamarca
Dirección:Equipamiento 25-2 Etapa 2, Ciudad Verde

Observaciones:

Versión:	Descripción:
RECORD	DISEÑO PAISAJISMO Y RIEGO CIDE SENA SOACHA

ARQ Consultoría

Interventoría:
ARQ SAS

Directora
Arquitecta: Gloria Mercado
M.P: A08052003-64588390

Diseño arquitectónico:
malla TALLER DE ARQUITECTURA
Arquitecto: Germán Moreno Velasquez
M.P:25700 57926 CND

Construcción:
Ingeniero: Alfredo Cruz Macias
M.P: 25202-02268


Contiene:
SISTEMA DE RIEGO - CUARTO NIVEL

Escala:	Fecha:
INDICADA	OCTUBRE/2024

PROYECTO DE PAISAJISMO

Plano: PSJR-04 — De: 4 DE 11


NO EJECUTADO

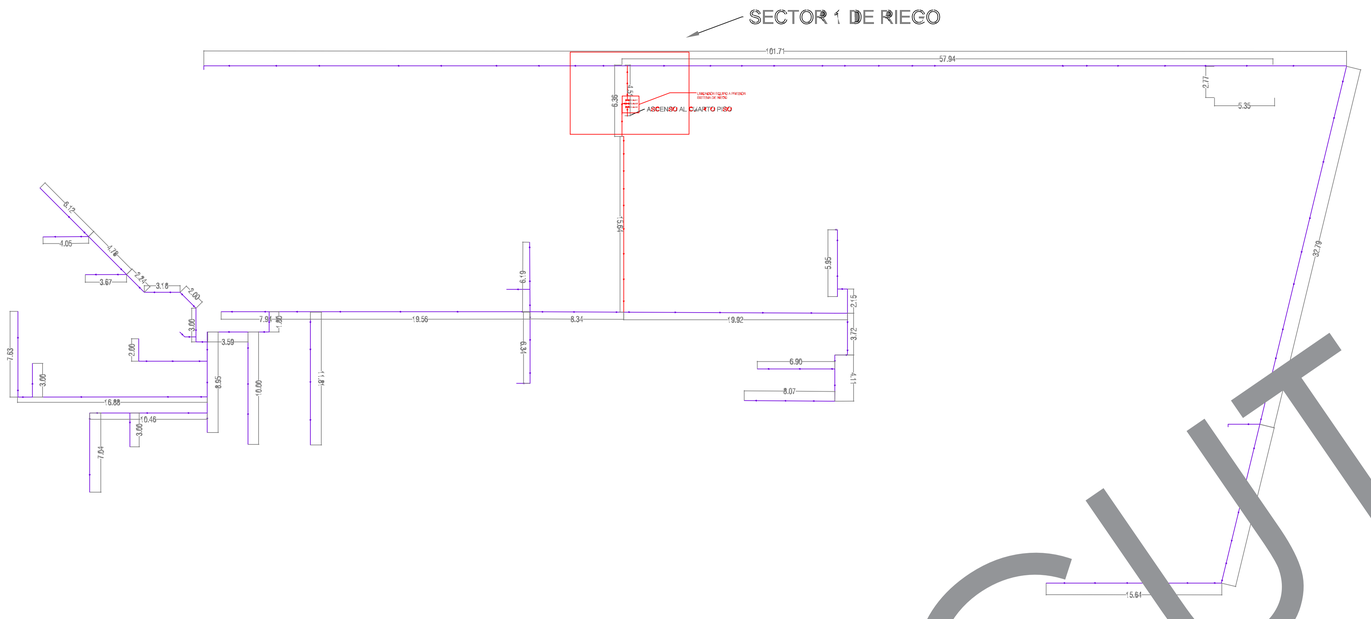

DISTRIBUCION RED PRINCIPAL Y SECUNDARIA DE RIEGO SECTOR 1Y 2


ESCALA 1:250

Convenciones	
TUBERIA PRINCIPAL RDE 21 DE 1 1/2"	
TUBERIA SECUNDARIA RDE 21 DE 1"	

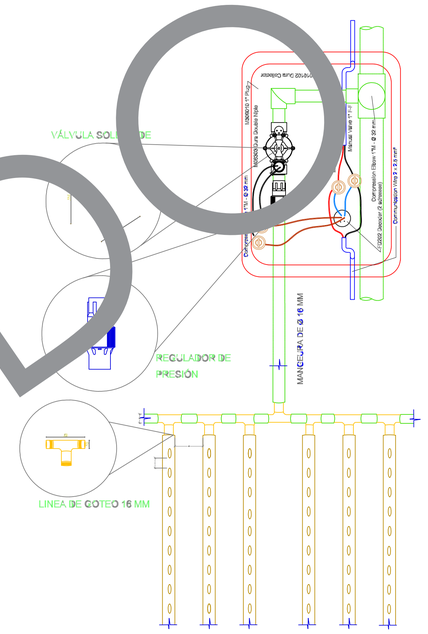

DETALLE VALVULA SOLENOIDE


ESCALA 1:50

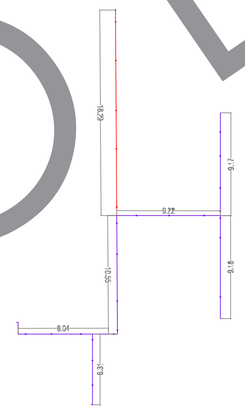

DISTRIBUCION RED PRINCIPAL Y SECUNDARIA DE RIEGO SECTOR 3

ESCALA 1:250

Convenciones	
TUBERIA PRINCIPAL RDE 21 DE 1 1/2"	
TUBERIA SECUNDARIA RDE 21 DE 1"	

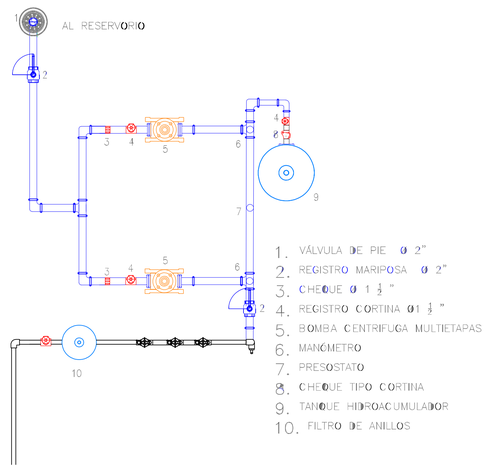

DETALLE CUARTO DE BOMBEO

ESCALA : GRAFICA

Plano: PSJR-05 — De: 5 DE 11

CONSORCIO ANDINO

Proyecto:

Centro Industrial y de Desarrollo Empresarial (CIDE) SENA
Soacha, Cundinamarca
Dirección:Equipamiento 25-2 Etapa 2, Ciudad Verde

Observaciones:

Versión:	Descripción:
RECORD	DISEÑO PAISAJISMO Y RIEGO CIDE SENA SOACHA

ARQ Consultoría

Interventoría:
ARQ SAS

Directora
Arquitecta: Gloria Mercado
M.P:A08052003-64588390

Diseño arquitectónico:
malla TALLER DE ARQUITECTURA
Arquitecto: Germán Moreno Velasquez
M.P:25700 57928 CND

Construcción:
Ingeniero: Alfredo Cruz Macías
M.P: 25202-02268

Contiene:
SISTEMA DE RIEGO - DETALLES CONSTRUCTIVOS

Escala:	Fecha:
INDICADA	OCTUBRE/2024

PROYECTO DE PAISAJISMO

Plano: PSJR-05 — De: 5 DE 11




NO EJECUTADO

ARBOLES Y ARBUSTOS			
	ABREV	NOMBRE COMUN	NOMBRE CIENTIFICO
	AL	Aliso	*Alnus Jorullensis*
	CJ	Cajeto	*Cytharexylum subflavescens*
	CIR	Ciro	*Prunus Demazilis*
	CH	Chicalá	*Tecoma Stans*
	LIQ	Liquidambar	*Liquidambar styraciflua*
		Eugenia	*Eugenia Myrtifolia*
		Pino Candelabro	*Pittosporum undulatum*
	NO	Nogal	*Juglans neotropica diels*
	MG	Magnolio	*Magnolia Grandiflora*
	PA	Palma Areca	*Dypsis lutescens*
	HO	Holly Liso	*Colorneaster pendus*
	ABU	Abutilon	*Abutilon*
	HEA	Helecho Arbol	*Cyathealas*
	AZ	Azaleas	*Rhododendron Indicum*
	PLC	Palma Licuala	*Licuala grandis*
	PLS	Palma Bot	*Chamaedorea elegans*
	PLP	Plan	*Bananero*
PLANTAS			
	PB	Philodendron Bolazo	*Monstare Deliciosa*
		Philodendron Congo	*Philocentron Congo*
		Lirio de Paramo	*Iliriope grandiflora*
	SC	Siala Cueros rastrero	*Cordiadenia grandiflora*
	HM	Helecho Macho	*Dryopteris wallichiana*
	PN	Pennisetum	*Pennisetum villosum*
	PT	Pitospero	*Pittosporum tobira*
	VIN	Vinca	*Catharanthus roseus*
	HM	Hiedra Maranga	*Hedera helix*
	PSL	Philodendron Sallum	*Philodendron*
	CA	Cancion	*Peperomia Ilaloensis*
	HA	Helecho Palma	*Nephrolepis cordifolia*
	AC	Acantos	*Acanthus mollis*
	SV	Sansiveria	*Sansiveria*
	HS	Helecho Bolsion	*Nephrolepis exaltata*
	HMI	Miami	*Epipremnum aureum*

COBERTURAS X ZONA

#	NOMBRE	AREA M2	SIEMBRA Und
1	Philodendron Sallum	14.1	21
2	Vinca	2.5	30
3	Lirio de Paramo	19.9	127
4	Hiedra Maranga	58.8	614
5	Helecho Macho	11.2	90
6	Vinca	2.5	30
7	Acantos	10.5	63
8	Vinca	2.5	30
9	Lirio de Paramo	18.5	149
10	Pennisetum	11.7	93
11	Vinca	2.5	30
12	Hiedra Maranga	6.6	74
13	Vinca	2.5	30
14	Siala Cueros Rastrero	12.5	156
15	Vinca	2.5	30
16	Philodendron Bolazo	9.80	15
17	Siala Cueros Rastrero	8.73	105

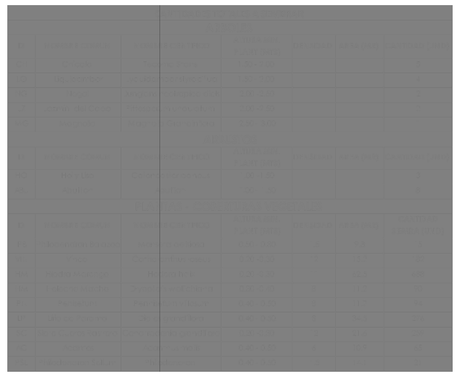

PSJR-06
Plano:
6 DE 11
De:

CONSORCIO ANDINO

Proyecto:
SENA
Centro Industrial y de Desarrollo Empresarial (CIDE) SENA
Soacha, Cundinamarca
Dirección:Equipamiento 25-2 Etapa 2, Ciudad Verde

Observaciones:

Versión:	Descripción:
RECORD	DISEÑO PAISAJISMO Y RIEGO CIDE SENA SOACHA

ARQ Consultoría

Interventoría:
ARQ SAS

Directora
Arquitecta: Gloria Mercado
M.P: A08052003-64588390

Diseño arquitectónico:
malla TALLER DE ARQUITECTURA
Arquitecto: Germán Moreno Velasquez
M.P:25700 57926 CND


Construcción:
Ingeniero: Alfredo Cruz Macias
M.P: 25202-02268

Contiene:
ZONA PLAZOLETA ACCESO

Escala:	Fecha:
INDICADA	OCTUBRE/2024

PROYECTO DE PAISAJISMO

Plano:	De:
PSJR-06	6 DE 11

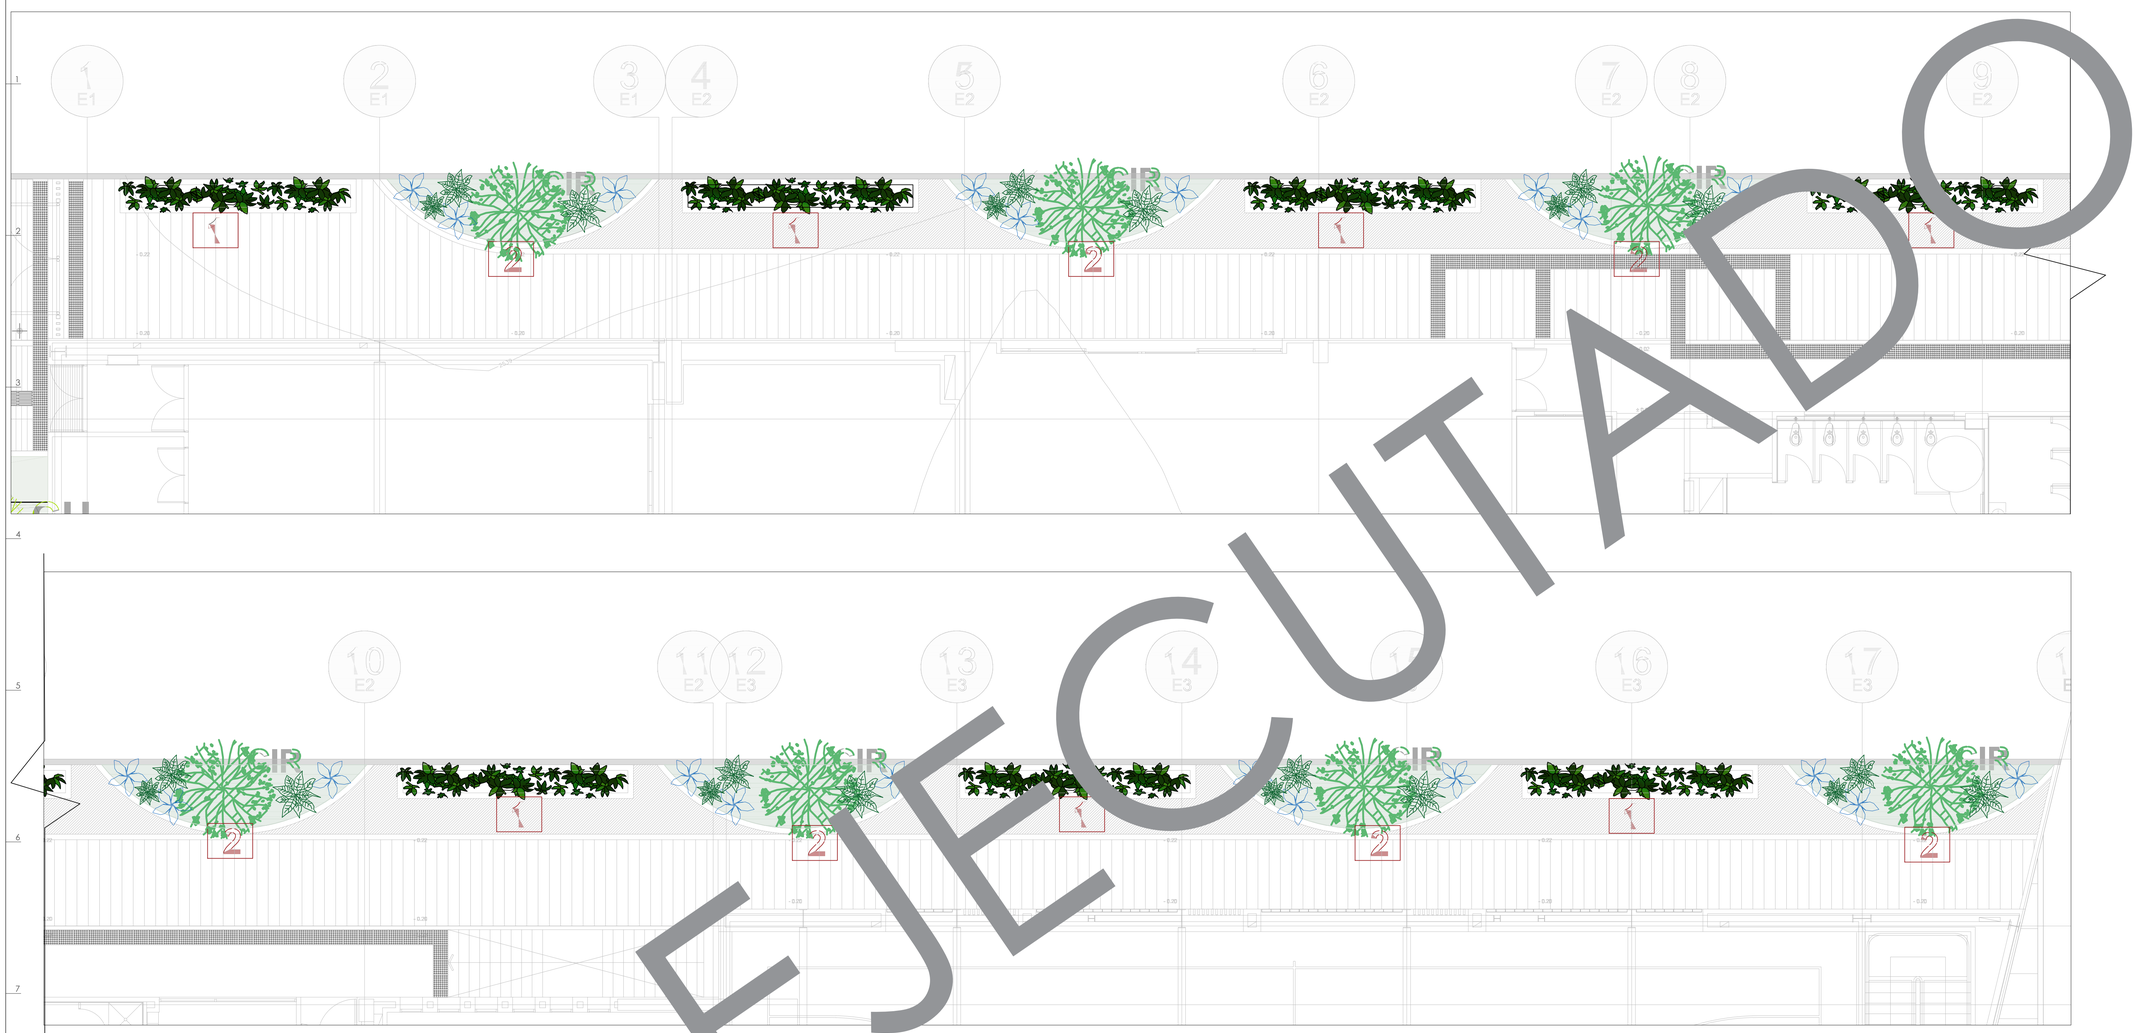

NO EJECUTADO

COBERTURAS X ZONA

#	NOMBRE	AREA M2	SIEMBRA Und
1	Hiedra Marango Tular	3.60	25
2	Philoendron Congo	-	3
	Philodendron sellum	-	3
	Cannion	1.20	14
	Pitosporum	1.20	14
	Helecho Peine	1.20	10

ARBOLES & ARBUSTOS

	ABREV	NOMBRE COMUN	NOMBRE CIENTIFICO
	AL	Aliso	*Alnus Jorullensis*
	CJ	Cajeto	*Cytharexylum subflavescens*
	CIR	Cire	*Prunus Domestica*
	CH	Chicala	*Tecoma Stans*
	LIQ	Liquidambar	*Liquidambar styraciflua*
	EUC	Eugenia	*Eugenia Myrtifolia*
	JZ	Jazmin del Cabo	*Pittosporum undulatum*
	NO	Nogal	*Jungland neotropica olais*
	MO	Magnolio	*Magnolia Grandiflora*
	PA	Palma Areca	*Dypsis Lutescens*
	HO	Holly Liso	*Colonessior panaus*
	ABU	Abutilon	*Abutilon*
	HEA	Helecho Arboreo	*Cyatheales*
	AZ	Azalea	*Rhododendron Indicum*
	PLC	Palma Licuala	*Licuala grandis*
	PLB	Palma Bella	*Chamaedorea elegans*
	PLP	Planta de Platano	*Bunanera*
		PLANTAS	
	PG	Philodendron Belazo	*Monstera Deliciosa*
	PC	Philodendron Congo	*Philosentrum Congo*
	LP	Lirio de Paramo	*Dietes grandiflora*
	SC	Sicio Cisros rastrero	*Conditraetenia grandiflore*
	HM	Helecha Macho	*Dryopteris wallichiana*
	PN	Penicetum	*Pennisetum villosum*
	PT	Pitosporo	*Pittosporum tobira*
	VIN	Vinca	*Catharanthus roseus*
	HM	Hiedra Marango	*Hedera helix*
	PSL	Philodendron Sellum	*Philodendron*
	CA	Cartaion	*Paspanala lisidensis*
	HA	Helecha Peine	*Nephrolepis cordifolia*
	AC	Acantos	*Acanthus mollis*
	SV	Sansiveria	*Sansevieria*
	HB	Helecho Boston	*Nephrolepis exaltata*
	HMI	Miami	*Epipremnum aureum*

PSJR-07
Plano:
De: 7 DE 11

CONSORCIO ANDINO

Proyecto:
SENA
Centro Industrial y de Desarrollo Empresarial (CIDE) SENA
Soacha, Cundinamarca
Dirección:Equipamiento 25-2 Etapa 2, Ciudad Verde

Observaciones:

Versión:	Descripción:
RECORD	DISEÑO PAISAJISMO Y RIEGO CIDE SENA SOACHA

ARQ Consultoría

Interventoría:
ARQ SAS
Directora
Arquitecta: Gloria Mercado
M.P: A08052003-64588390

Diseño arquitectónico:
malla TALLER DE ARQUITECTURA
Arquitecto: Germán Moreno Velasquez
M.P:25700 57928 CND


Construcción:
Ingeniero: Alfredo Cruz Macias
M.P: 25202-02268

Contiene:
ZONA AISLAMIENTO LATERAL

Escala:	Fecha:
INDICADA	OCTUBRE/2024

PROYECTO DE PAISAJISMO

Plano:	De:
PSJR-07	7 DE 11

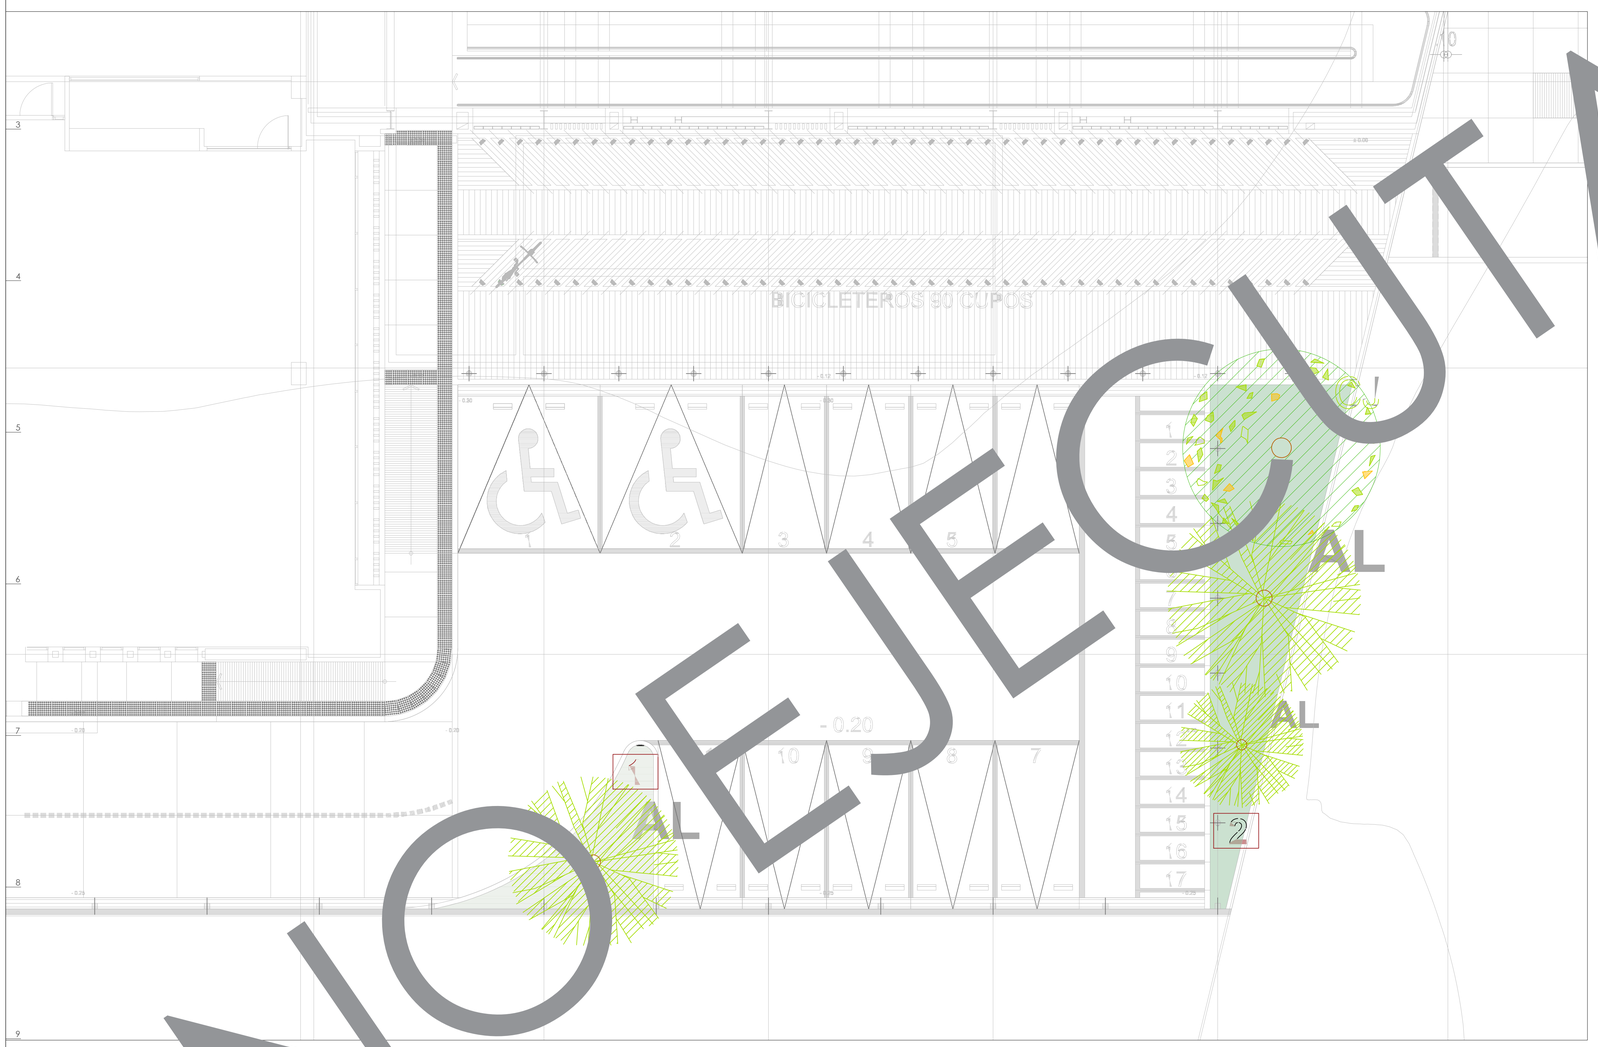

ARBOLES & ARBUSTOS			
	ABREV	NOMBRE COMUN	NOMBRE CIENTIFICO
	AL	Aliso	*Alnus Jorullensis*
	CJ	Ajeja	*Cytharexylum subflavescens*
	CIR	Ciro	*Prunus Domestica*
	CH	Chicala	*Tecoma Stans*
	LIQ	Liquidambar	*Lyquidamber styraciflua*
	EUC	Eugenia	*Eugenia Myrtifolia*
	JZ	Jazmin del Cabo	*Pittosporum undulatum*
	NC	Nogal	*Juniperus nacrapica sibia*
	MC	Magnolio	*Magnolia Grandiflora*
	PA	Palma Areca	*Dypsis lutescens*
	HO	Holly Liso	*Coloneseior pencus*
	ABU	Abutilon	*Abutilon*
	HEA	Helecho Arboreo	*Cyatheales*
	AZ	Azaleo	*Rhododendron indicum*
	PLC	Palma Licuala	*Licuala grandis*
	PLB	Palma Bella	*Chamaedorea elegans*
	PLP	Platia de Platano	*Banenero*
PLANTAS			
	PB	Philodendron Balazo	*Monstera Deliciosa*
	PC	Philodendron Congo	*Philodendron Congo*
	LP	Lirio de Paramo	*Bletes grandiflora*
	SC	Sabia Cuero rastrero	*Constrapenia grandiflora*
	HM	Helecho Macho	*Dryopteris wallichiana*
	PN	Pantelum	*Pennisetum villosum*
	PT	Pitosporo	*Pittosporum tobira*
	VIN	Vinca	*Catharanthus roseus*
	HM	Hiedra Marengo	*Hedera helix*
	PBL	Philodendron Bellum	*Philodendron*
	CA	Canelon	*Peperomia tiliaefolia*
	HA	Helecho Palma	*Nephrolepis cordifolia*
	AC	Acantos	*Acanthus mollis*
	SV	Sansiveria	*Sansevieria*
	HB	Helecho Boston	*Nephrolepis exaltata*
	HMI	Migmi	*Epipremnum aureum*

COBERTURAS X ZONA			
#	NOMBRE	AREA M2	SIEMBRA Und
1	Panicelum	10.00	60
2	Vinca	39.3	472

NO EJECUTADO

PSJR-08
Plano:
8 DE 11
De:

CONSORCIO ANDINO

Proyecto:
SENA
Centro Industrial y de Desarrollo Empresarial (CIDE) SENA
Soacha, Cundinamarca
Dirección:Equipamiento 25-2 Etapa 2, Ciudad Verde

Observaciones:

Versión:	Descripción:
RECORD	DISEÑO PAISAJISMO Y RIEGO CIDE SENA SOACHA

ARQ Consultoría

Interventoría:
ARQ SAS

Directora
Arquitecta: Gloria Mercado
M.P: A08052003-64588390

Diseño arquitectónico:
malla TALLER DE ARQUITECTURA
Arquitecto: Germán Moreno Velasquez
M.P:25700 57928 CND


Construcción:
Ingeniero: Alfredo Cruz Macias
M.P: 25202-02268

Contiene:
ZONA PARQUEADEROS

Escala:	Fecha:
INDICADA	OCTUBRE/2024

PROYECTO DE PAISAJISMO

Plano:	De:
PSJR-08	8 DE 11

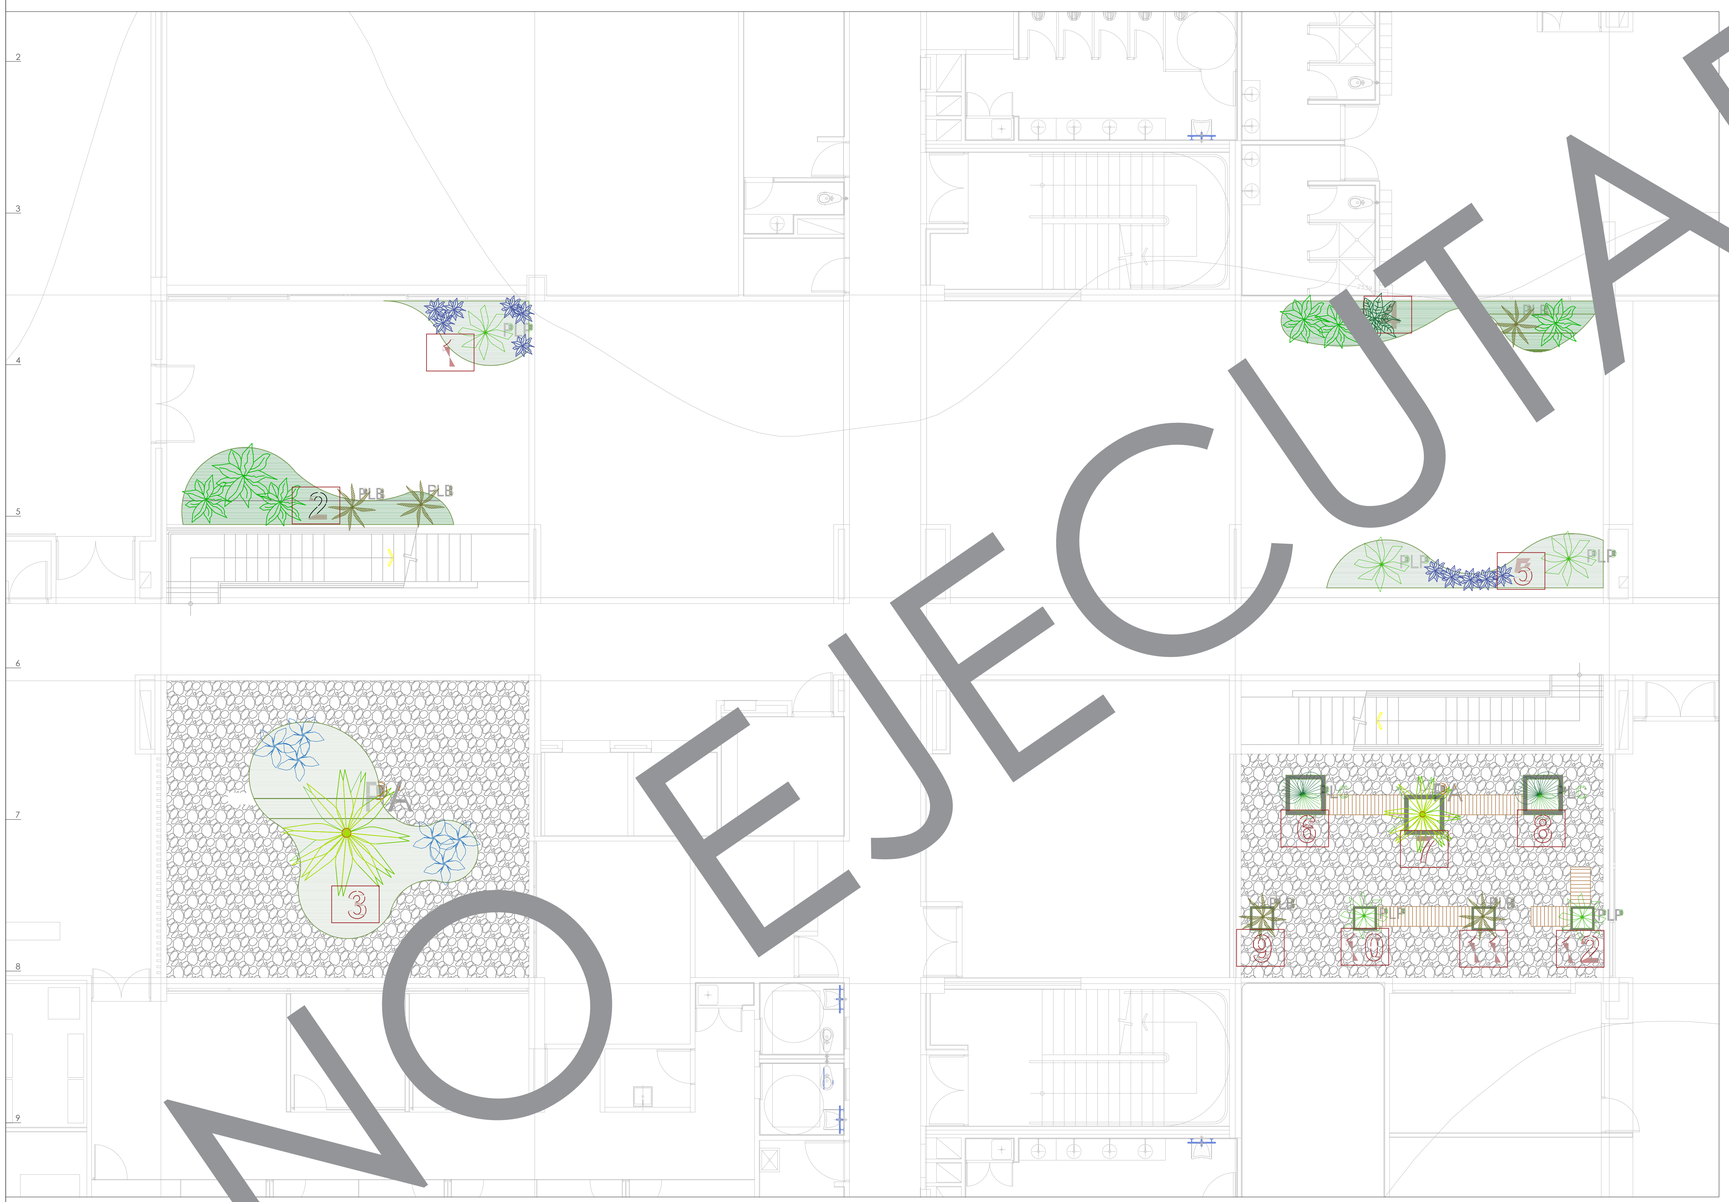

NO EJECUTADO

ARBOLES & ARBUSTOS			
	ABREV.	NOMBRE COMUN	NOMBRE CIENTIFICO
	AL	Aliso	*Alnus Jorullensis*
	CJ	Cajeto	*Cytharexylum subflavescens*
	CIR	Ciro	*Pronus Domestica*
	CH	Chicala	*Tecoma Stans*
	LIQ	Liquidambar	*Lyquidamber styraciflua*
	EUC	Eugenia	*Eugenia Myrtifolia*
	JZ	Jazmin del Cabo	*Pittosporum undulatum*
	NC	Nogal	*Jungians neotropica diels*
	MG	Magnolio	*Magnolia Grandiflora*
	PA	Palma Areca	*Dypsis lutescens*
	HO	Holly Liso	*Colonneaster pannous*
	ABU	Abutilon	*Abutilon*
	HEA	Helecho Arboreo	*Cyathealas*
	AZ	Azalea	*Rhododendron indicum*
	PLC	Palma Licuala	*Licuala grandis*
	PLB	Palma Bella	*Chamaedorea elegans*
	PLP	Planta de Platano	*Bananiera*
PLANTAS			
	PB	Philodendron Balazo	*Monstera Deliciosa*
	PC	Philodendron Congo	*Philodendron Congo*
	LP	Lirio de Paramo	*Bletia grandiflora*
	SC	Siete Cueros rastrero	*Candrodendrin grandiflora*
	HM	Helecho Macho	*Bryopteris wallichiana*
	PN	Penipelum	*Pennisetum villosum*
	PT	Pilospora	*Pittosporum tobira*
	VIN	Vinca	*Catharanthus roseus*
	HM	Hiedra Marengo	*Hedera helix*
	PSL	Philodendron Sellum	*Philodendron*
	CA	Canelon	*Peperomia tetraphana*
	HA	Helecho Palma	*Nephrolepis cordifolia*
	AC	Acantos	*Acanthus mollis*
	SV	Sansiveria	*Sansevieria*
	HB	Helecho Boston	*Nephrolepis exaltata*
	HMI	Miami	*Epipremnum aureum*

COBERTURAS X ZONA			
#	NOMBRE	AREA M2	SIEMBRA Und
1	Planta de Platano	-	1
	Sansiveria	-	6
	Helecho Boston	2.00	14
2	Philodendron Balazo	-	3
	Palma Bella	-	2
	Helecho Boston	8.00	40
3	Palma Areca	-	1
	Philodendron Congo	-	6
	Hiedra miami	15.82	151
4	Philodendron Balazo	-	3
	Philodendron Sellum	-	1
	Palma Bella	-	1
	Helecho Boston	3.00	24
5	Planta de Platano	-	2
	Sansiveria	-	5
	Helecho Boston	2.50	20
6	Palma Areca	-	1
	Hiedra Variegada	-	5
7	Palma Licuala	-	1
	Hiedra Variegada	-	5
8	Palma Licuala	-	1
	Hiedra Variegada	-	5
9	Palma Bella	-	1
	Miami	-	3
10	Planta de Platano	-	1
	Miami	-	3
11	Palma Bella	-	1
	Miami	-	3
12	Planta de Platano	-	1
	Miami	-	3

PSJR-09
Plano:
9 DE 11
De:

CONSORCIO ANDINO

Proyecto:
SENA
Centro Industrial y de Desarrollo Empresarial (CIDE) SENA
Soacha, Cundinamarca
Dirección:Equipamiento 25-2 Etapa 2, Ciudad Verde

Observaciones:

Versión:	Descripción:
RECORD	DISEÑO PAISAJISMO Y RIEGO CIDE SENA SOACHA

ARQ Consultoría

Interventoría:
ARQ SAS

Directora
Arquitecta: Gloria Mercado
M.P: A08052003-64588390

Diseño arquitectónico:
malla TALLER DE ARQUITECTURA
Arquitecto: German Moreno Velasquez
M.P:25700 57926 CND


Construcción:
Ingeniero: Alfredo Cruz Macias
M.P: 25202-02268

Contiene:
ZONA PATIOS

Escala:	Fecha:
INDICADA	OCTUBRE/2024

PROYECTO DE PAISAJISMO

Plano: PSJR-09
De: 9 DE 11

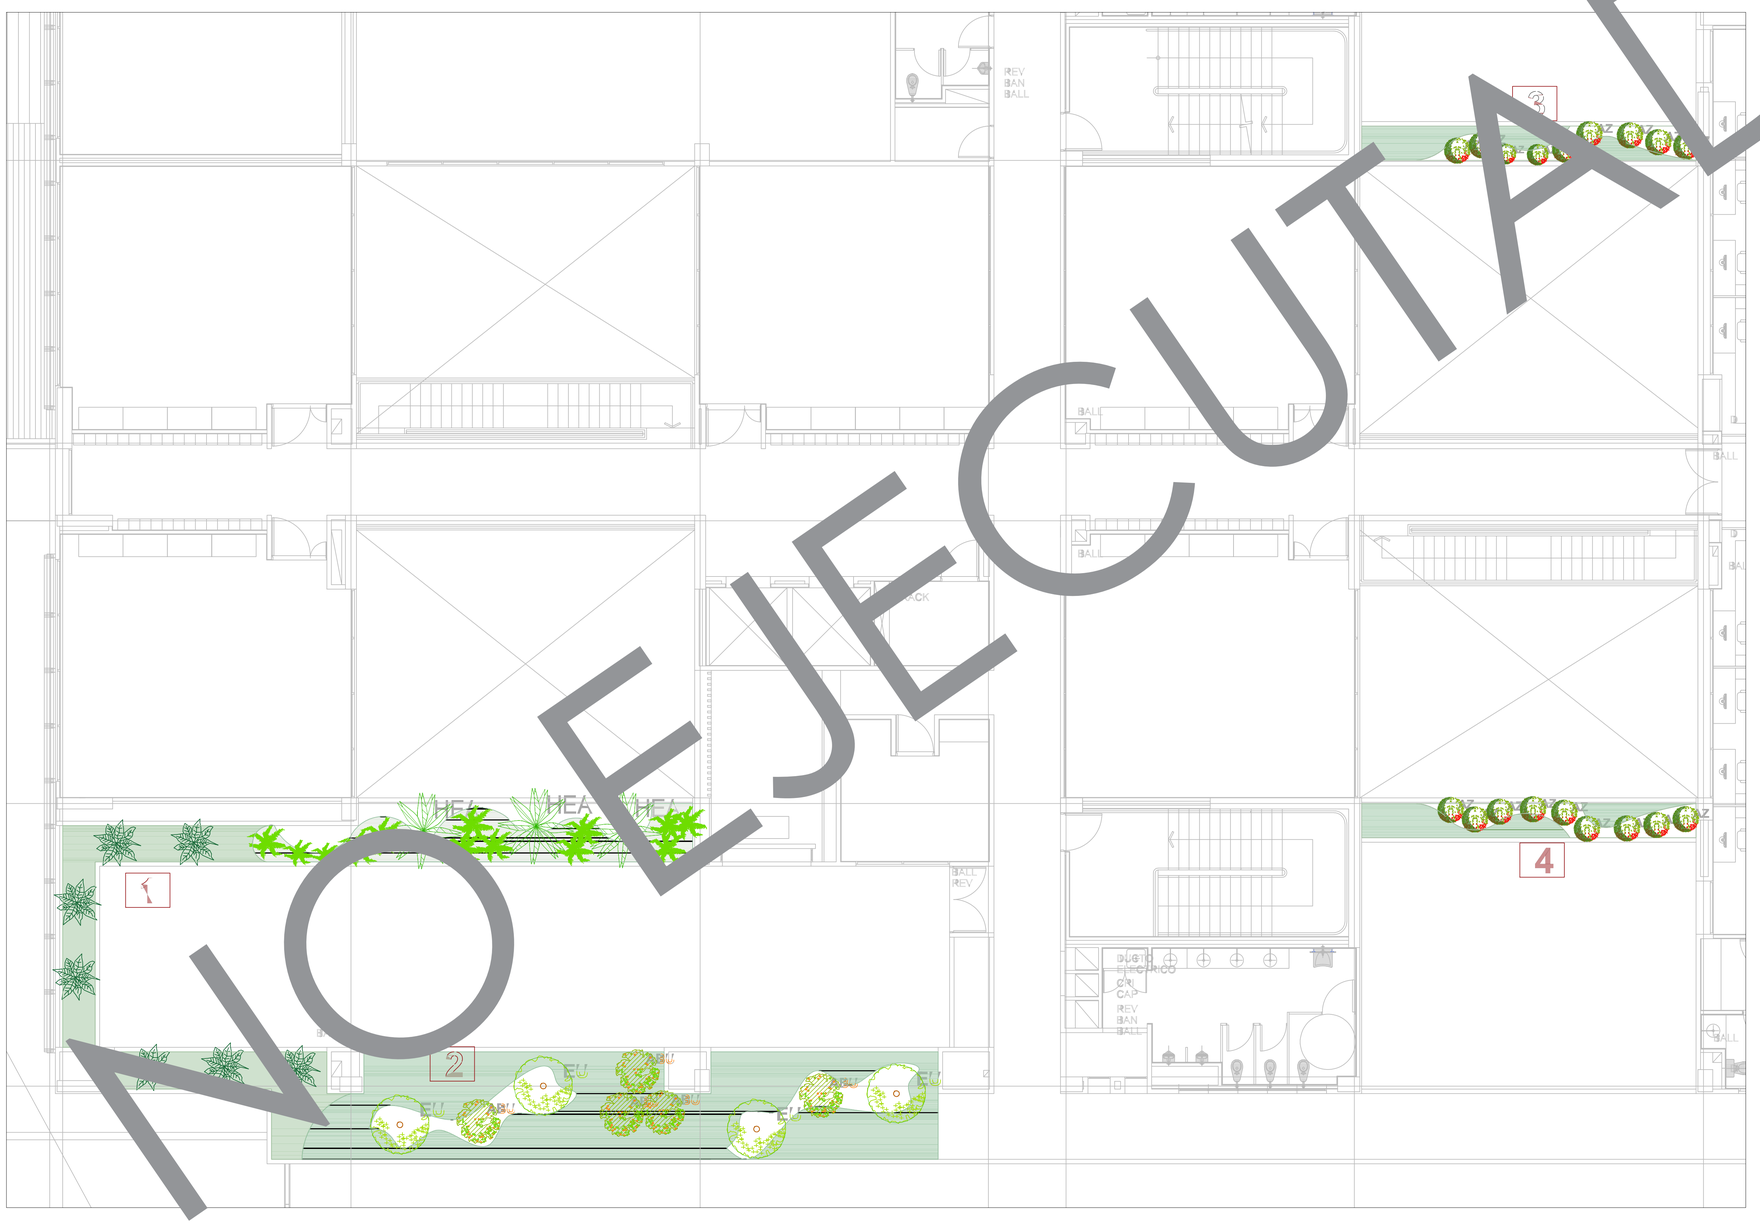

NO EJECUTADO

ARBOLES & ARBUSTOS			
	ABREV	NOMBRE COMUN	NOMBRE CIENTIFICO
	AL	Aliso	*Alnus Jorullensis*
	CJ	Cajeto	*Cytharexylum subflavescens*
	CIR	Ciro	*Pronus Domestica*
	CH	Chicala	*Tecoma Stans*
	LIQ	Liquidambar	*Lycuilamber styraciflua*
	EUC	Eugenia	*Eugenia Myrtifolia*
	JZ	Jazmin del Cabo	*Pittoporum undulatum*
	NO	Nogal	*Jungians neotropice alata*
	MG	Magnolio	*Magnolia Grandiflora*
	PA	Palma Areca	*Dypsis lutescens*
	HO	Holly Liso	*Colpressalar penous*
	ABU	Abutilon	*Abutilon*
	HEA	Helecho Arboreo	*Cyatheales*
	AZ	Azalea	*Rhododendron indicum*
	PLC	Palma Licuala	*Licuala grandis*
	PLB	Palma Bella	*Chamaedorea elegans*
	PLP	Planta de Platano	*Bananera*
PLANTAS			
	PB	Philodendron Selloa	*Monstera Deliciosa*
	PC	Philodendron Congo	*Philodendron Congo*
	LP	Lirio de Paraima	*Birdes grandiflora*
	SC	Sabia Cueros rastrero	*Centradenia grandiflora*
	HM	Helecho Macho	*Bryopteris wallichiana*
	PN	Pennisetum	*Pennisetum villosum*
	PT	Pittospora	*Pittosporum tobira*
	VIN	Vinca	*Catharanthus roseus*
	HM	Hiedra Marango	*Hedera helix*
	PSL	Philodendron Sellum	*Philodendron*
	CA	Canelon	*Polseramia illiberalis*
	HA	Helecho Palma	*Nephrolepis cordifolia*
	AC	Acantos	*Acanthus mollis*
	SV	Sansiveria	*Sansiveria*
	HB	Helecho Boston	*Nephrolepis exaltata*
	HMI	Miami	*Epipremnum aureum*

COBERTURAS X ZONA			
#	NOMBRE	AREA M2	SIEMBRA Und
1	Helecho Arboreo	-	1
	Philodendron Sellum	-	7
	Helecho Macho	11.4	91
	Helecho Palma	20.8	167
2	Eugenia	-	4
	Abutilon	-	5
	Philodendron Sellum	-	3
	Helecho Macho	8.10	65
	Vinca	46.10	553
3	Azalea	-	9
	Vinca	4.46	54
4	Azalea	-	9
	Vinca	4.46	54

Plano: PSJR-10 | De: 10 DE 11

CONSORCIO ANDINO

Proyecto:

SENA

Centro Industrial y de Desarrollo Empresarial (CIDE) SENA
Soacha, Cundinamarca
Dirección:Equipamiento 25-2 Etapa 2, Ciudad Verde

Observaciones:

Versión:	Descripción:
RECORD	DISEÑO PAISAJISMO Y RIEGO CIDE SENA SOACHA

ARQ Consultoría

Interventoría:
ARQ SAS

Directora
Arquitecta: Gloria Mercado
M.P: A08052003-64588390

Diseño arquitectónico:
malla TALLER DE ARQUITECTURA
Arquitecto: Germán Moreno Velasquez
M.P: 25700 57926 CND

Construcción:
Ingeniero: Alfredo Cruz Macias
M.P: 25202-02268

Contiene:
ZONA TERRAZAS

Escala:	Fecha:
INDICADA	OCTUBRE/2024

PROYECTO DE PAISAJISMO

Plano: PSJR-10 | De: 10 DE 11


RAMPA VEHICULAR
RAMPA PEATONAL
RAMPA PEATONAL
RAMPA PEATONAL